למכרז

תפוצה	תאריך	תאריך	תאריך	תאריך	תאריך

מקרא:

- דיסקוס מצעים קיימים
- חישוף

מס' שינוי	תאריך	שינויים	חתימה
1.	22.02.2023	למכרז	

המבצע אחראי לבדיקת המידות ולהתאמתן במקום !
על המבצע לבקר את כל המידות ועל כל טעות
או אי התאמה עליו להודיע למתכנן.
אין לקבוע מידות ע"י מדידה גרפית בתוכנית.

הוכן עבור:

שם הפרויקט:
תל גזר

שם הקטע:

שם התוכנית:
תוכנית הכנה ופירוקים
חתכים טיפוסיים ופרטים


תכנון:	מס' התוכנית:				
מוקדם ☐ / מפורט ☒	7054	1	1	002	00
	פרויקט	קטע מס'	נושא	שותף	מהדורה

קנה מידה:	תאריך:
1: שונים	07.02.2023
בקר: ע.י.	תכנן: ע.י.
אישר:	שרטט:


התכנית מוגשת לצורך:
עיון ☐ התיחסות ☐ אישור ☐ מכרז ☐ ביצוע ☒

חלו"א חברה למדידות והנדסה אזרחית (1985) בע"מ
רח' המצודה 27, אזור מיקוד 58001
טל: 03)5565717)
פקס: 03)5565744)
E-mail: halva@halva85.com
מדידות
כבישים
שדות תעופה
עבודות פיתוח


חתך טיפוסי (חתך 122)
קנ"מ 1:100

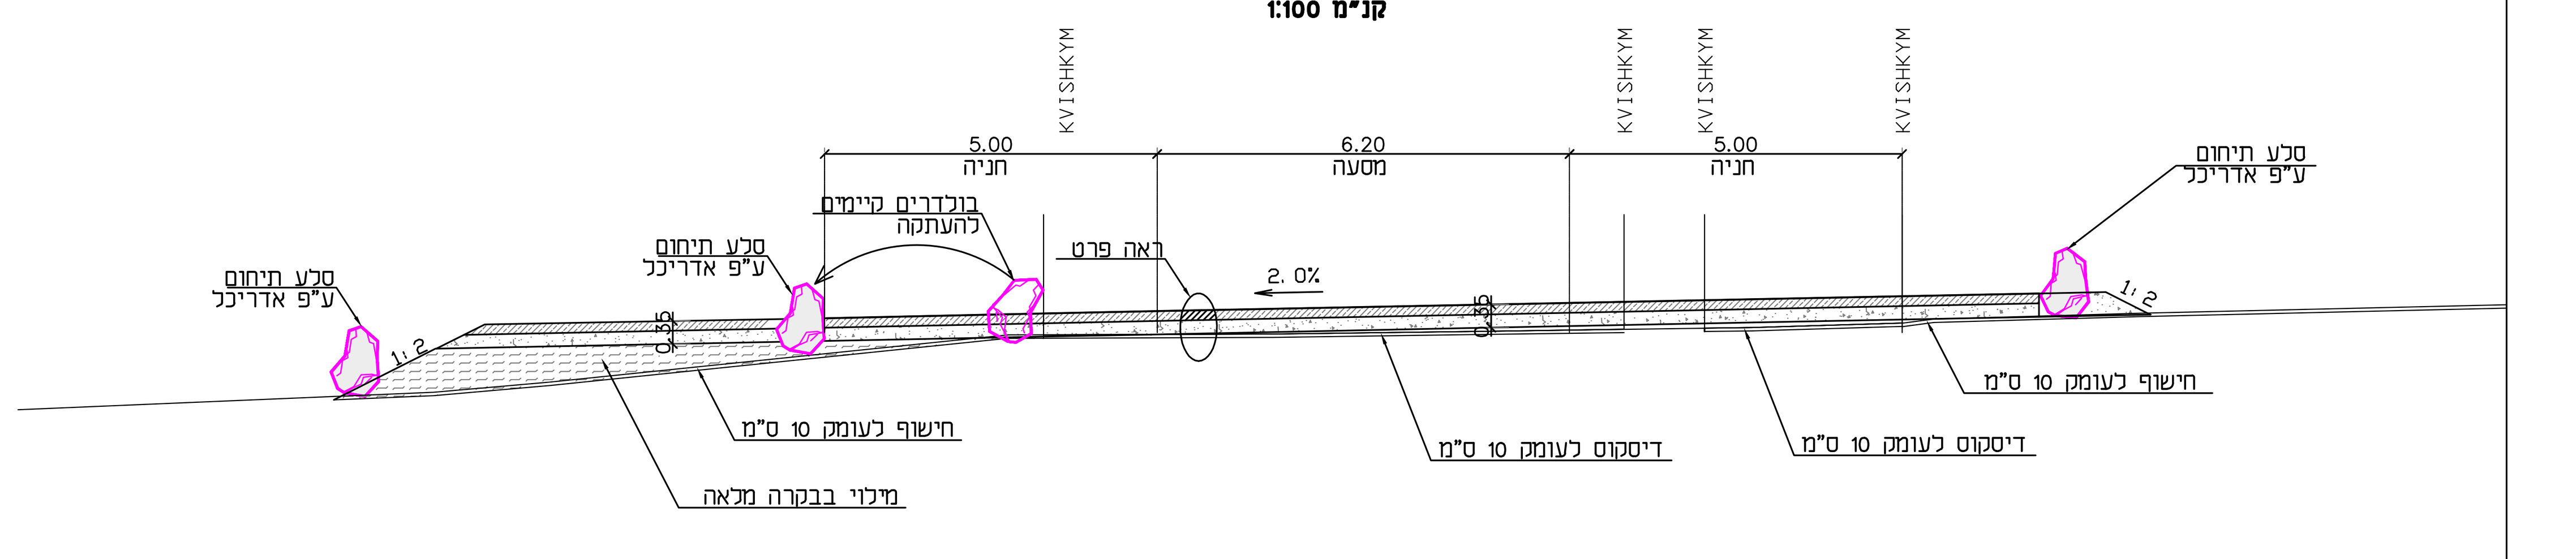


פרט מבנה שכבות
קנ"מ 1:20

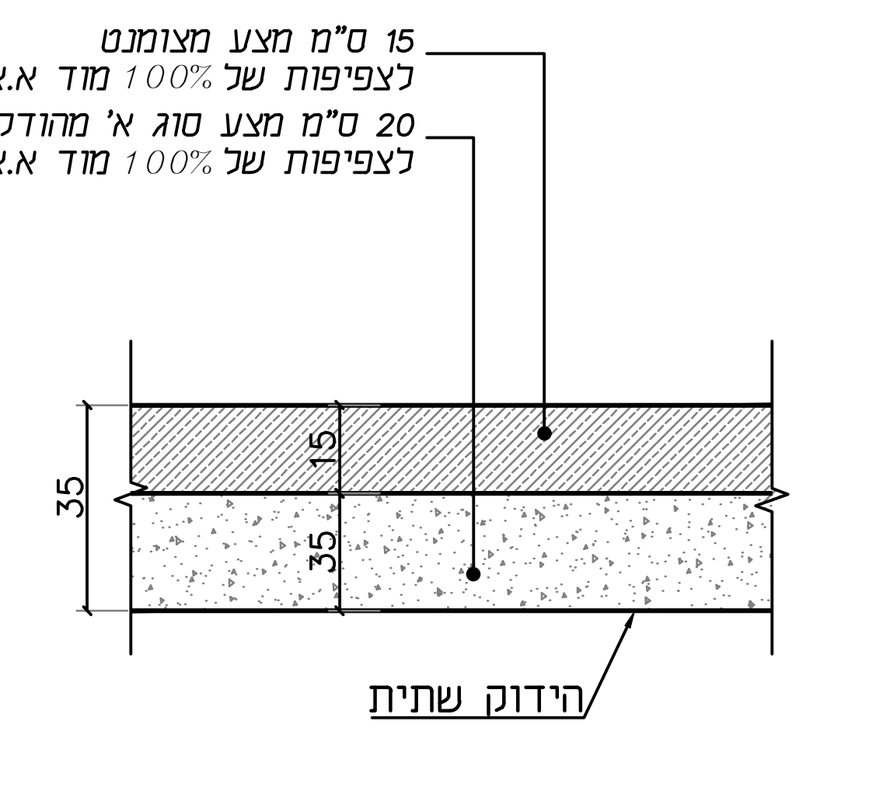

חתך טיפוסי (חתך 104)
קנ"מ 1:100

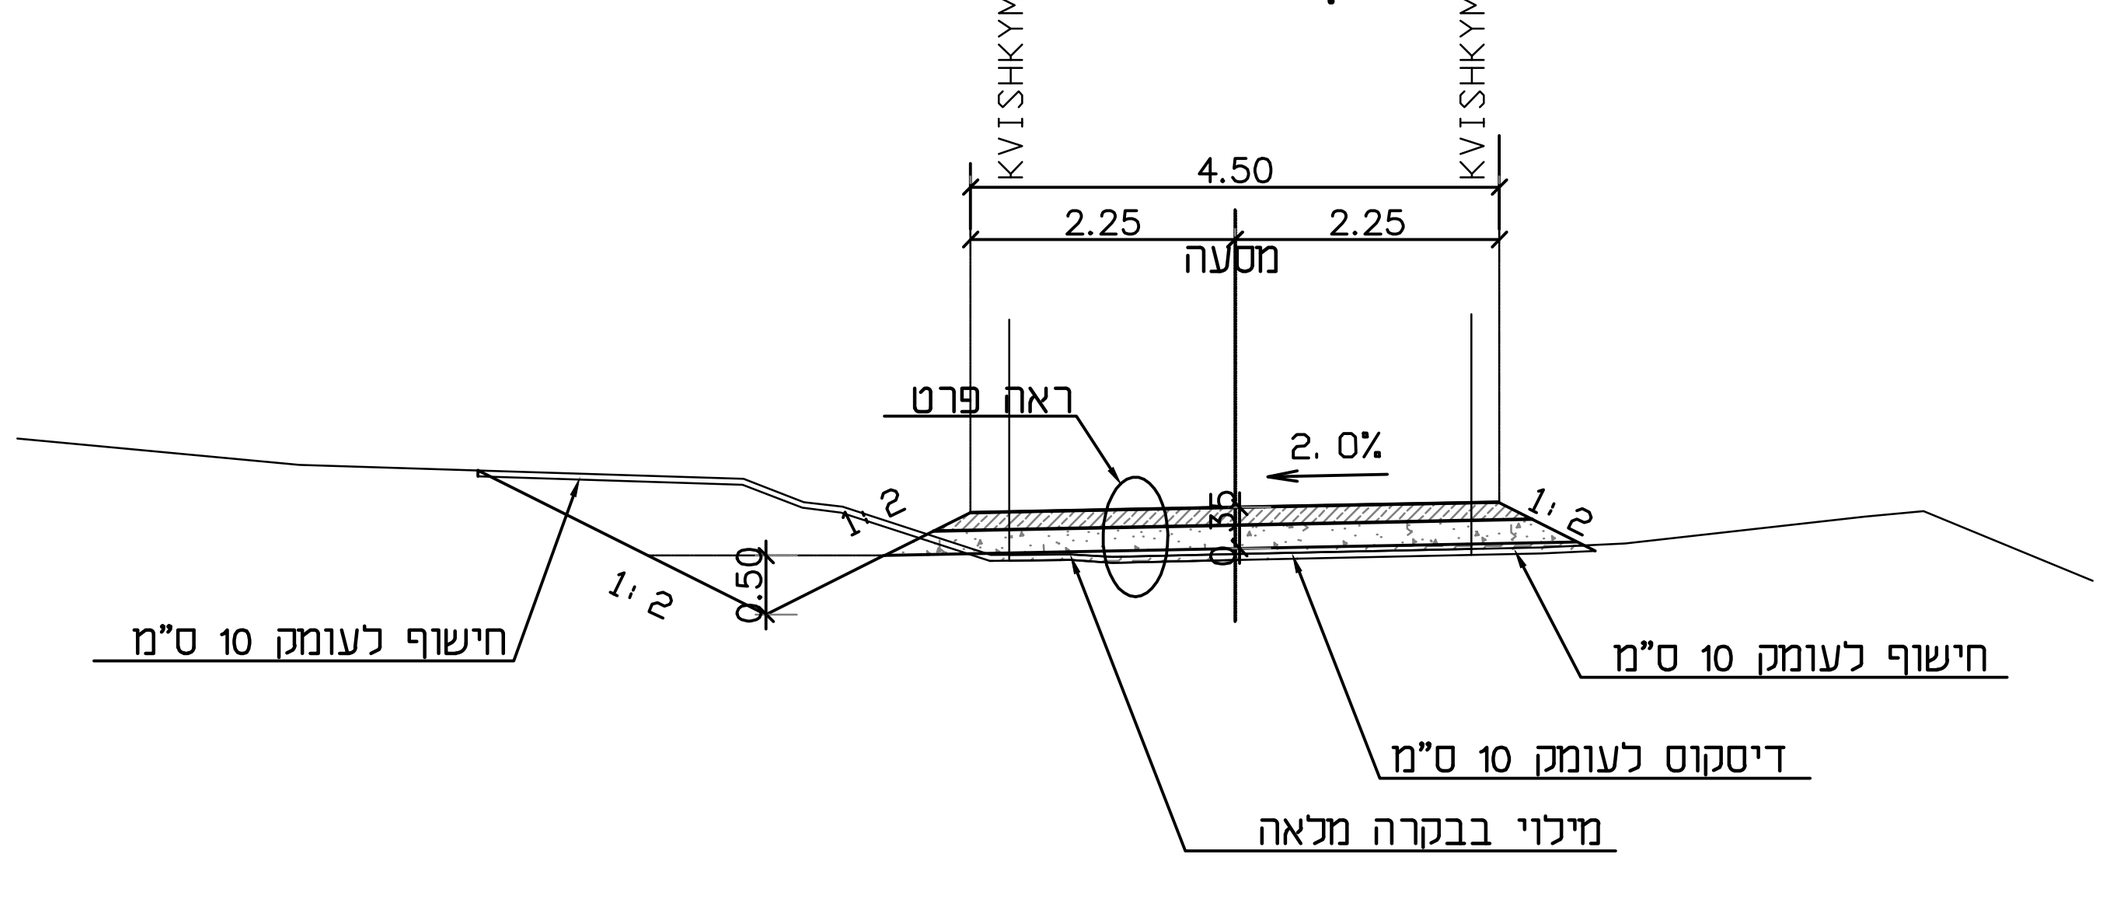

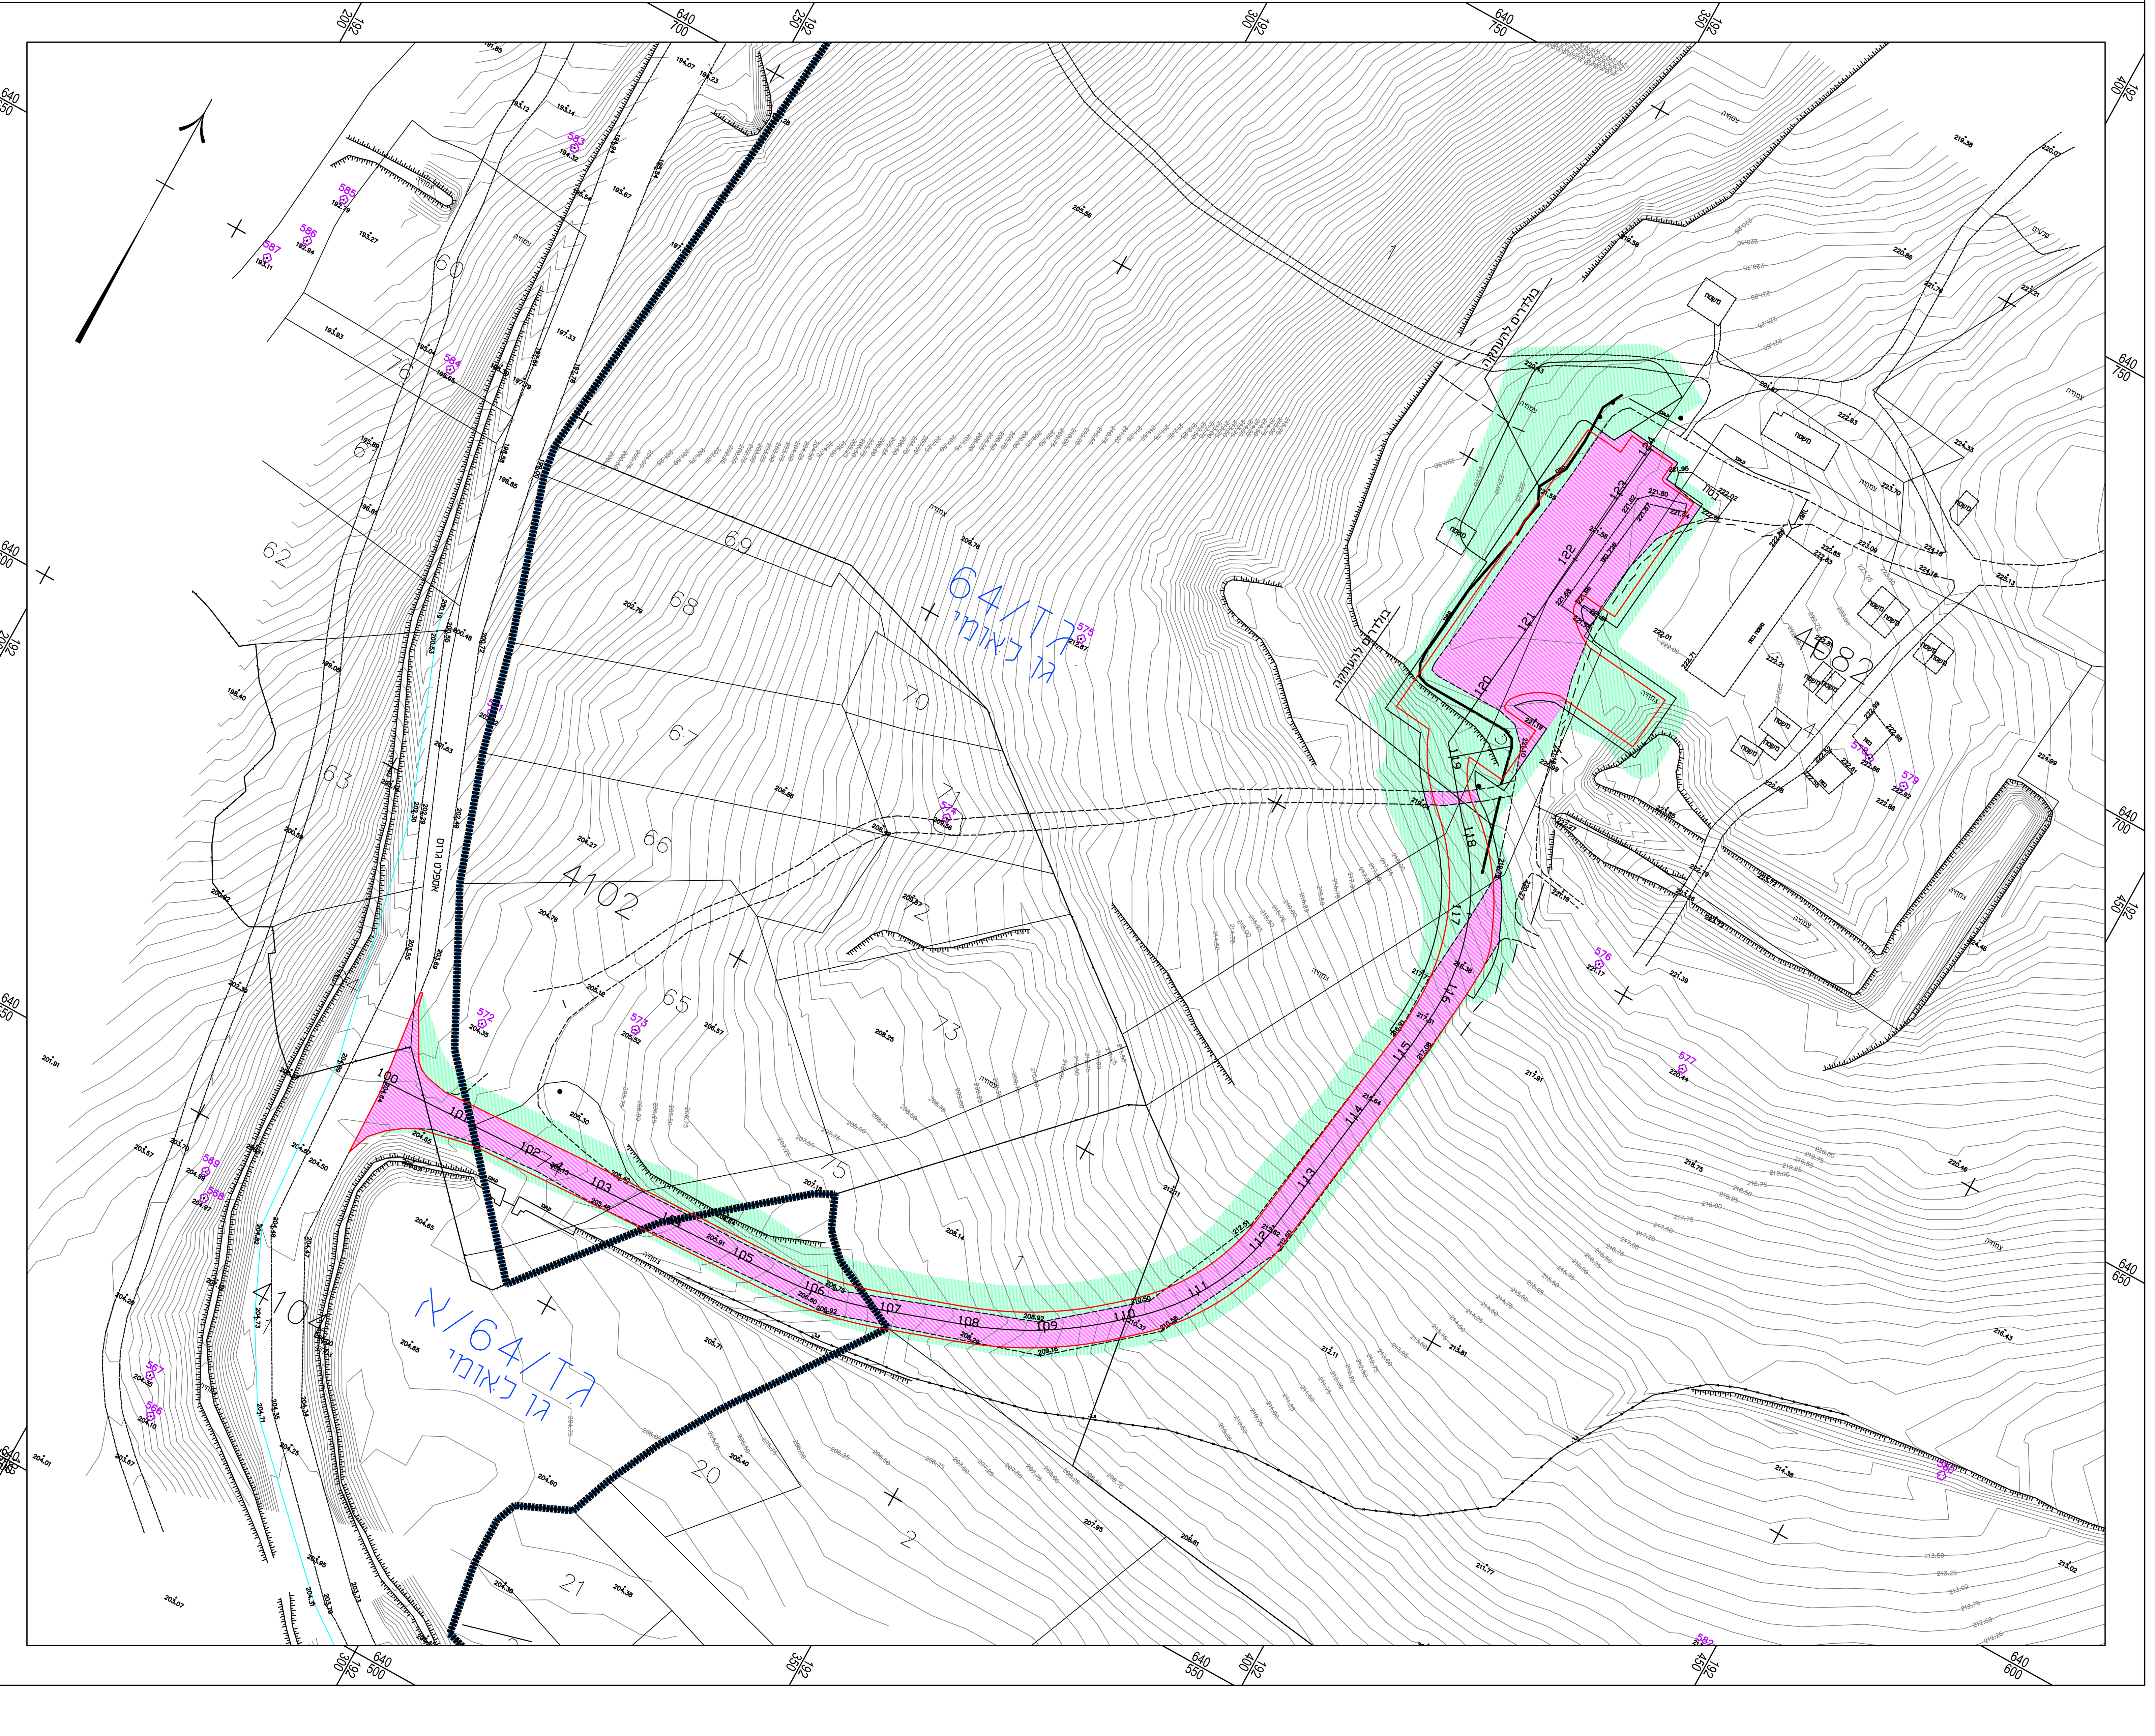

T:\7054-גזר תל\hlv\sheet\gm\tnuha-500 perukim-michraz.dwg, 22/02/2023 10:27:53, DWG To PDF.pc3