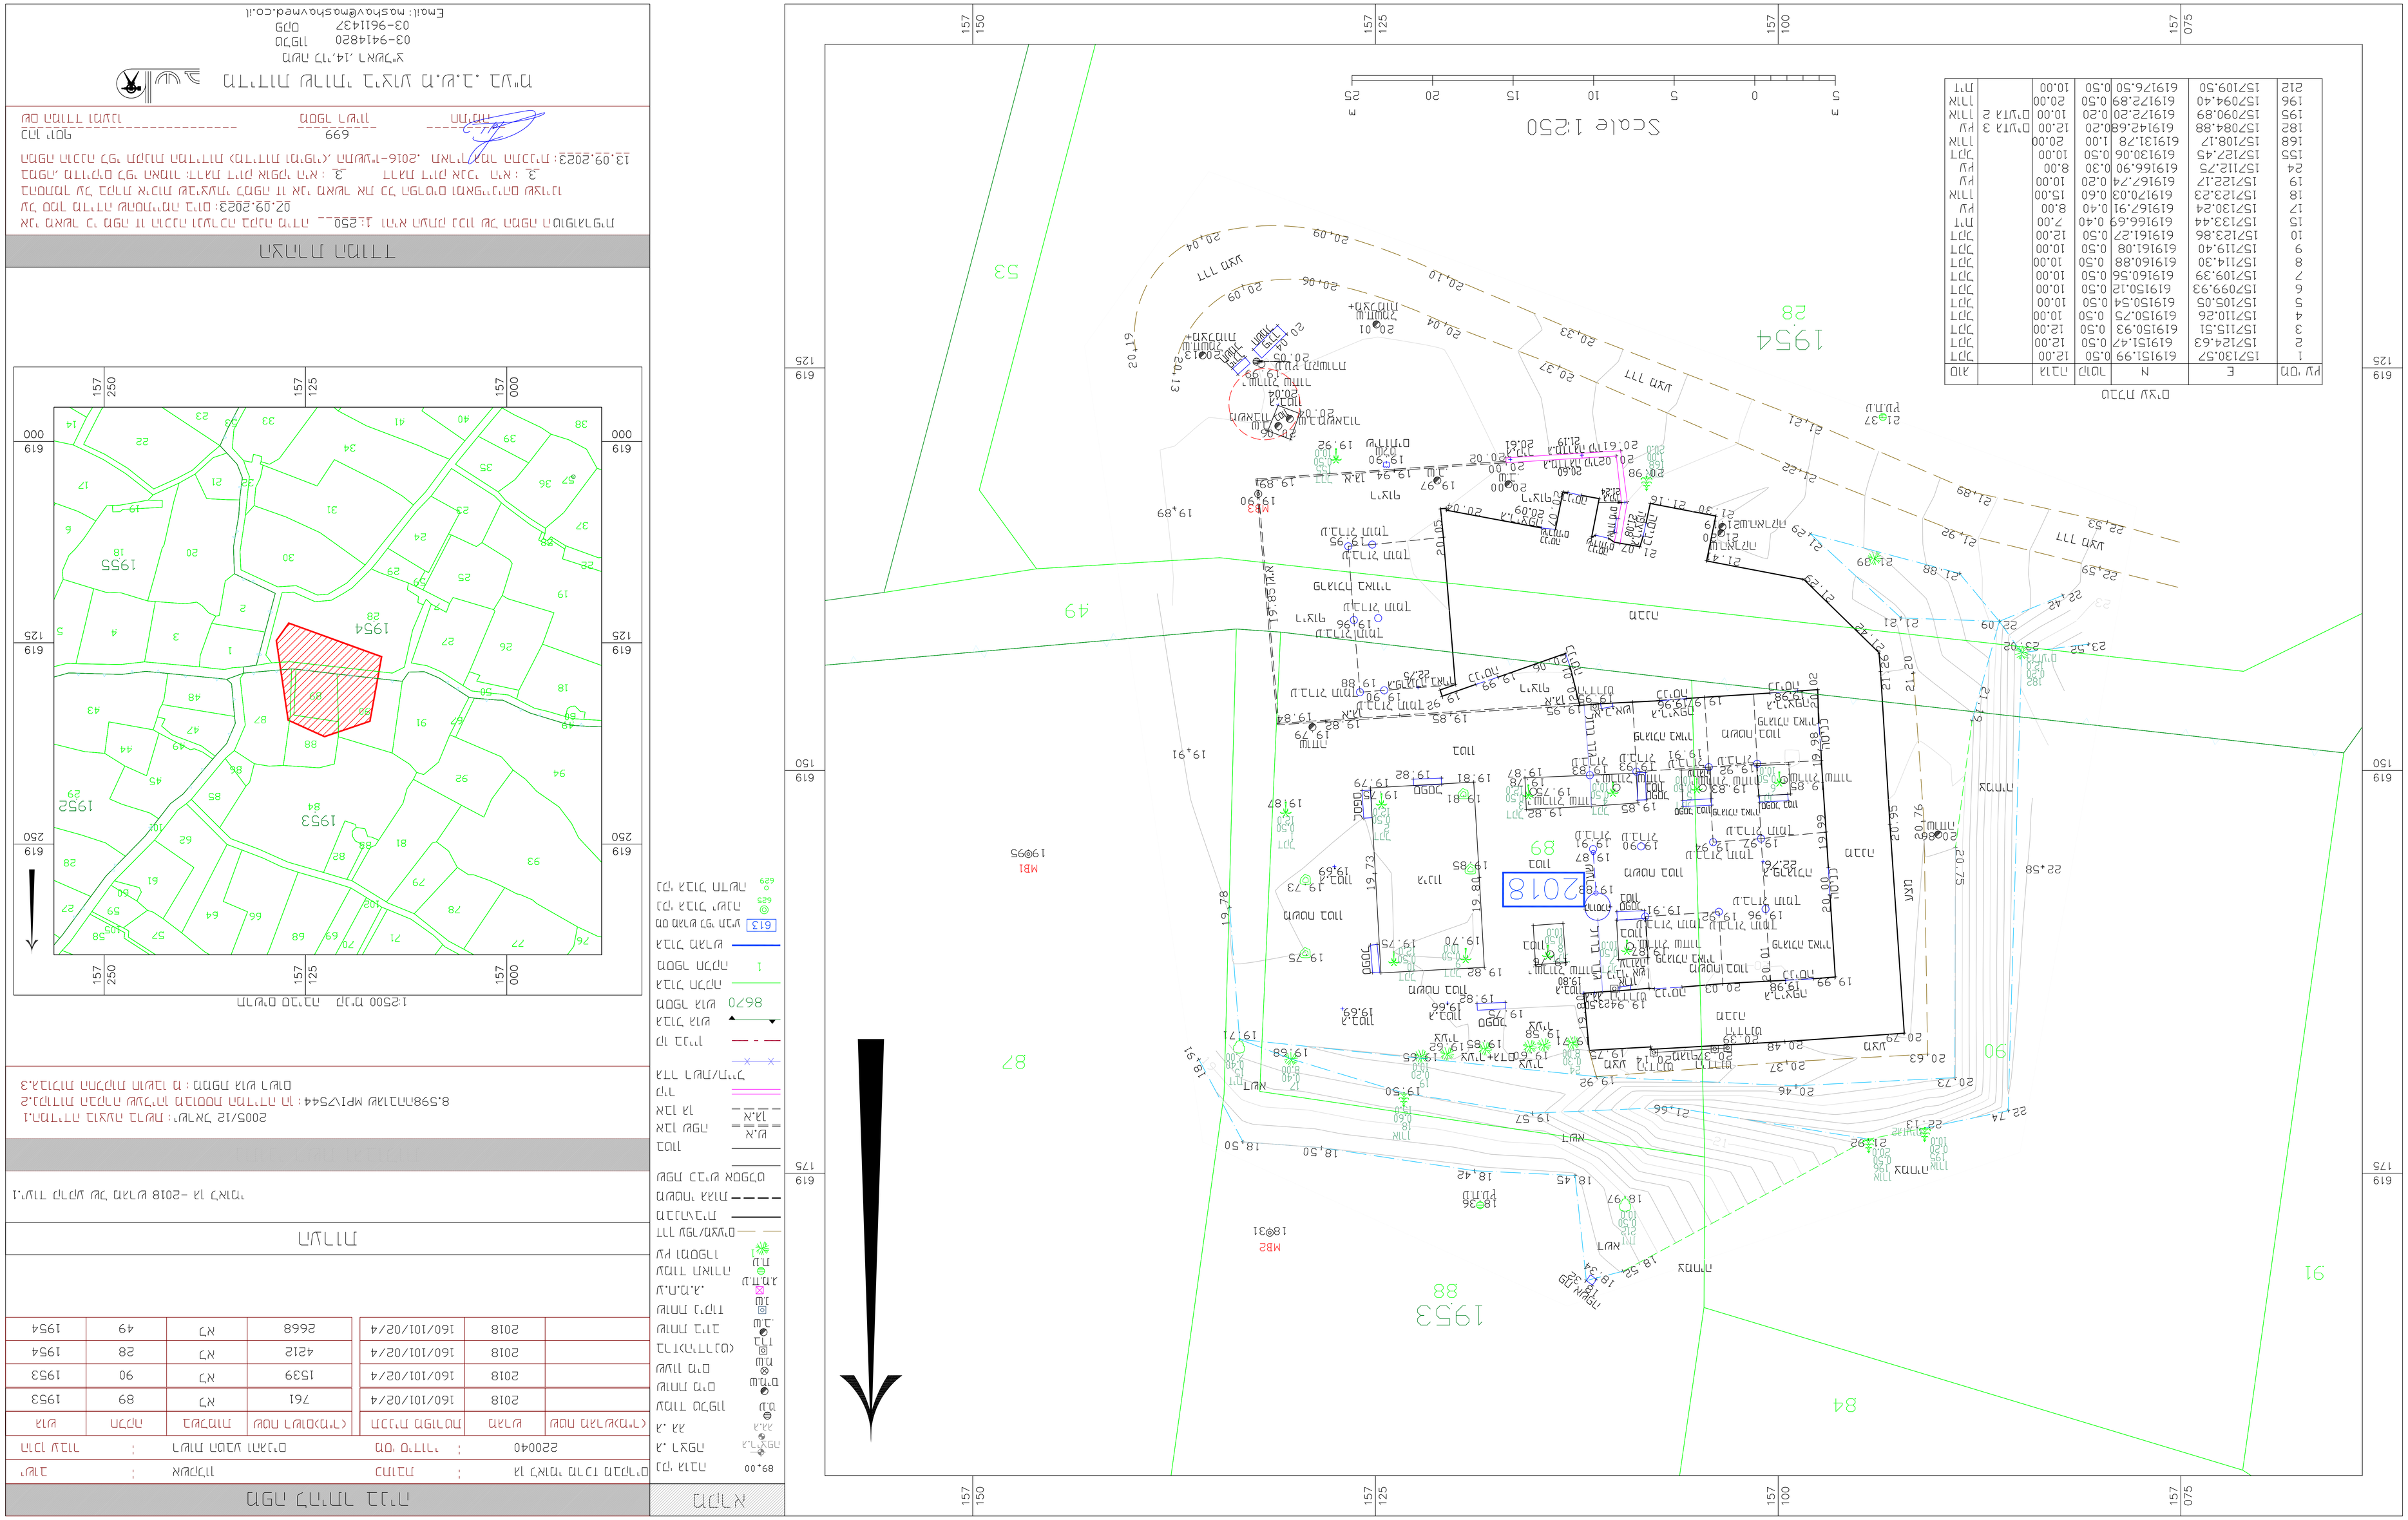

Scale 1:250
0 5 10 15 20 25 m
עמוד תאורה
עמוד חשמל
עמוד טלפון
עמוד תקשורת
