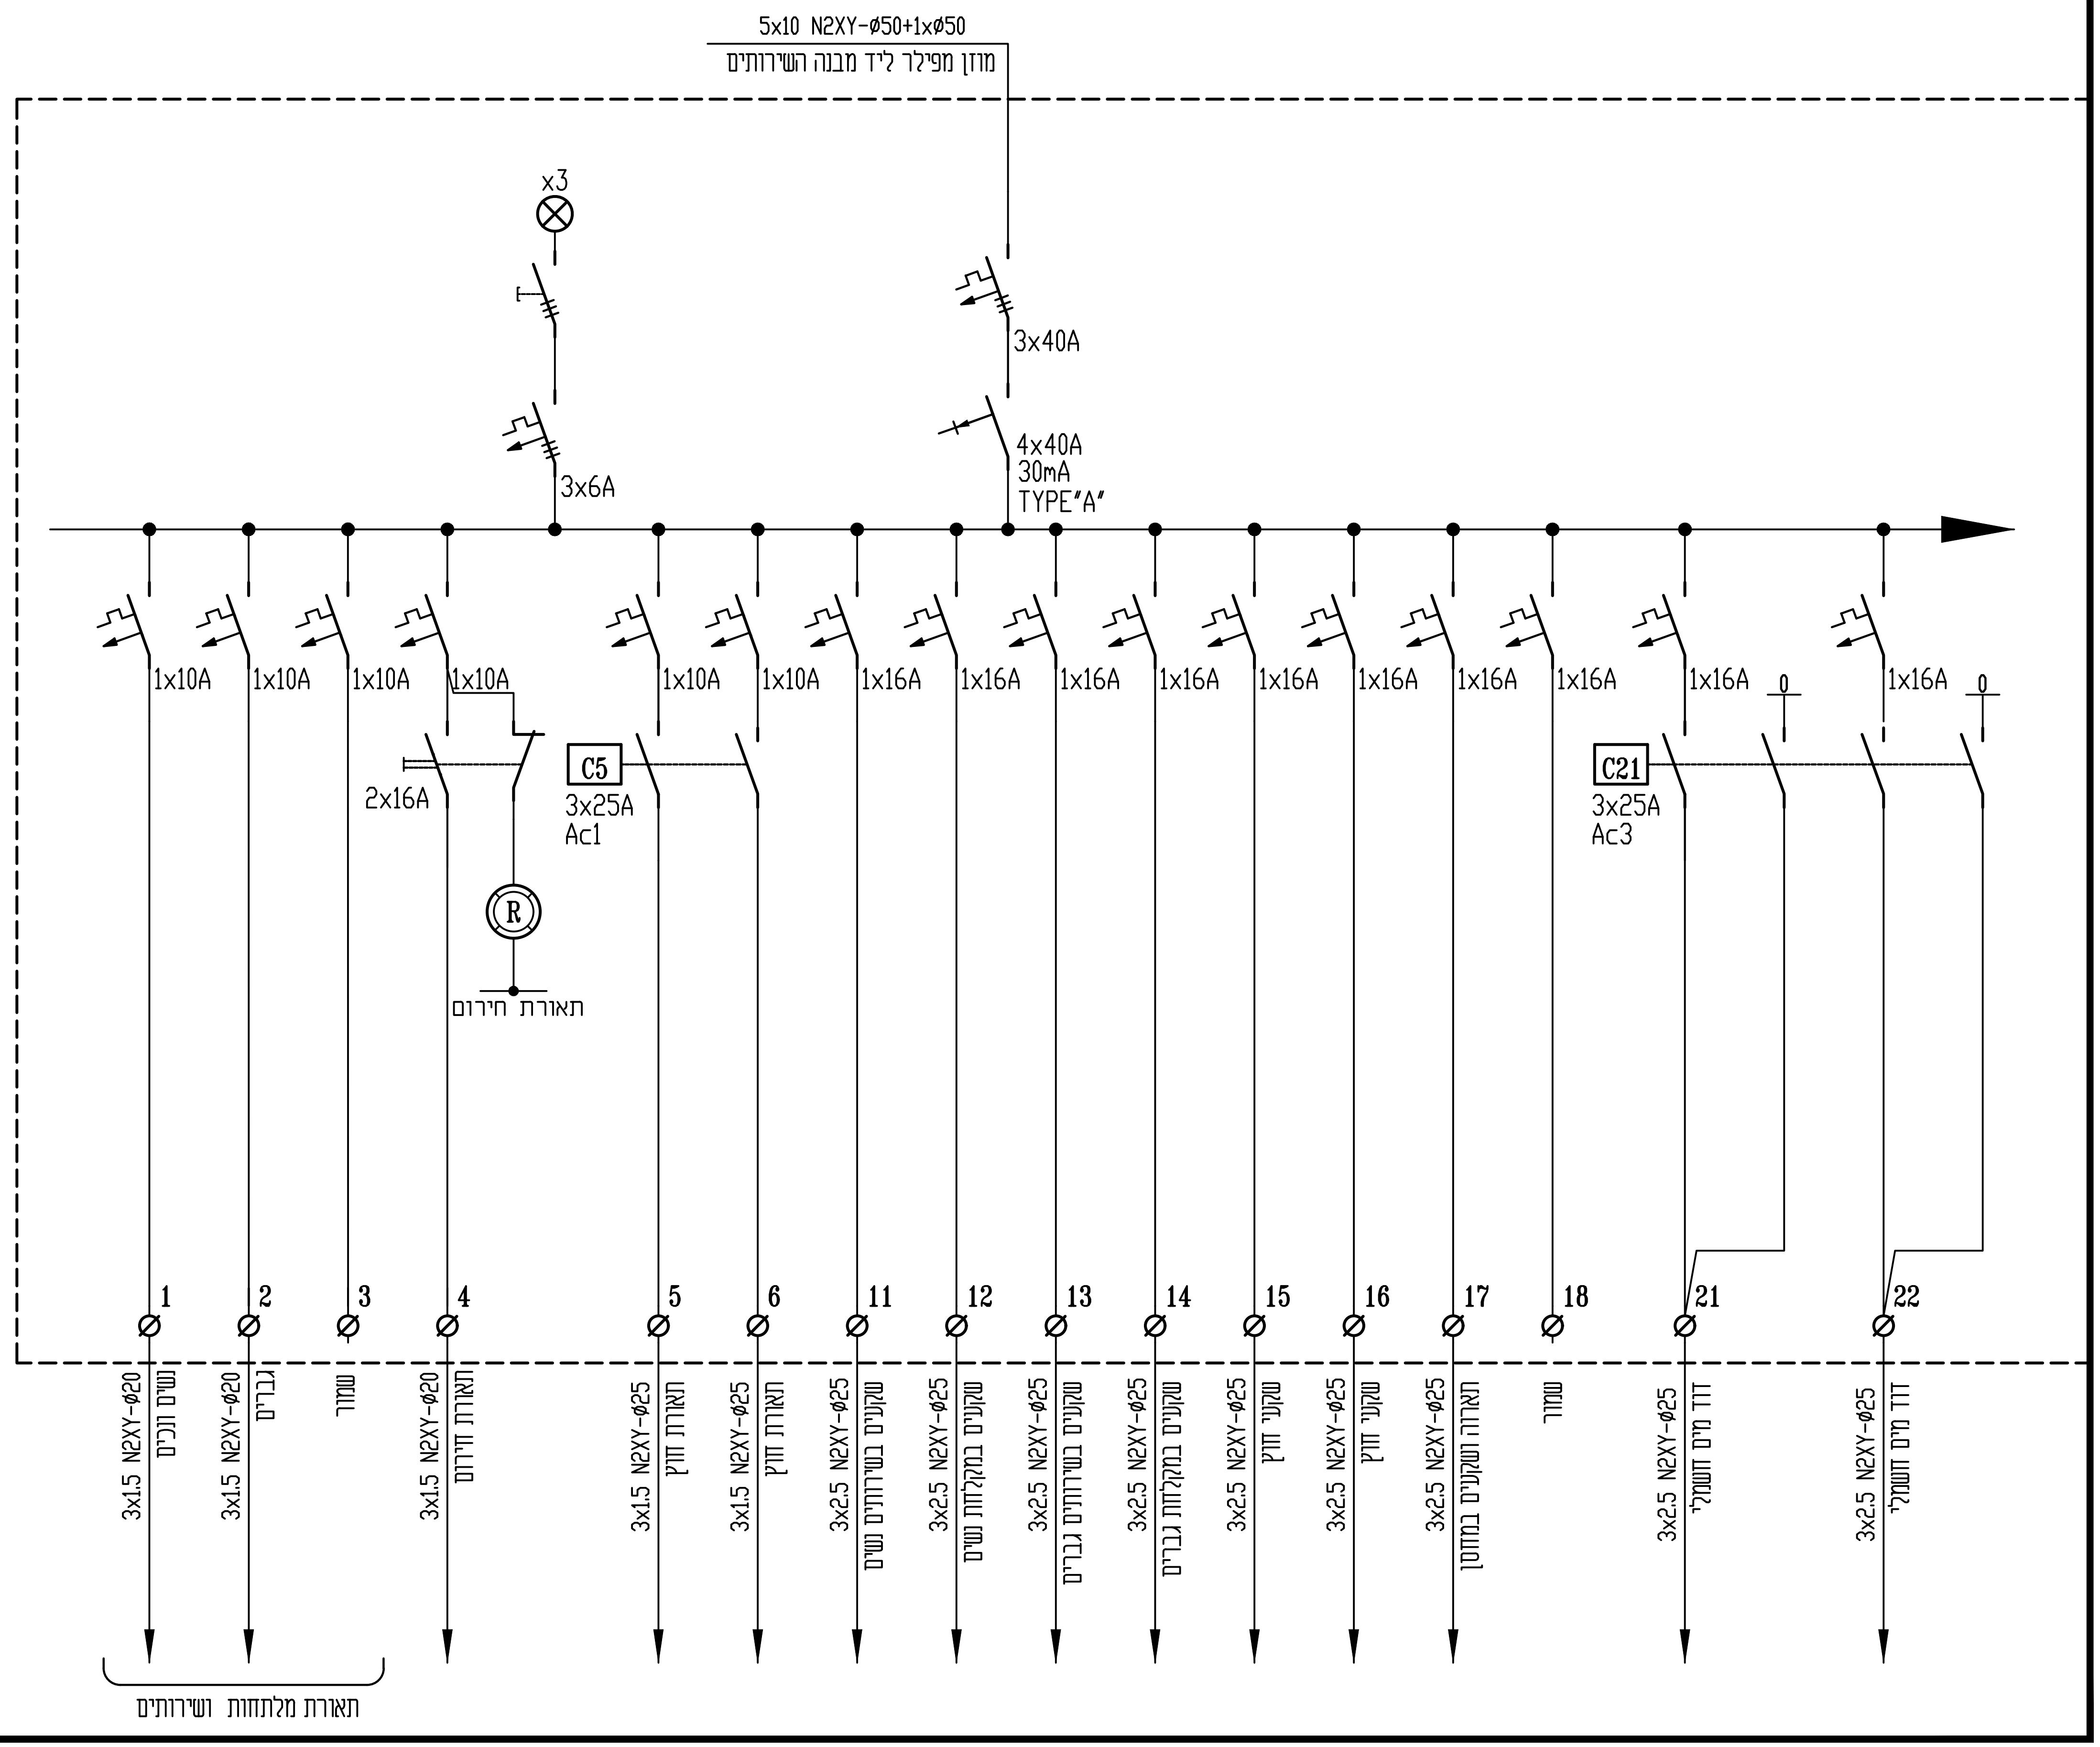


חתימה	תאריך	תאור העידכון	עידכון מס'
עביר ש.	7.5.2023	תיקון הערות אדריכל	1

סלימאן וישאחי-מהנדסים ויועצים בע"מ
הנדסת חשמל ובקרה
תכנון, יעוץ, פיקוח
רח' דרך הארבעה 27 ד' ת.ד.425 עכו 24511
04-9913446 04-9919156
INFO@SW-ENG.CO.IL
Sleiman Weishahi

הוכן עבור: **רשות הטבע והגנים**


הפרויקט: **שירותים ומקלחות יחיעם**

נושא השרטוט: **לוח חשמל שירותים**

שם הקובץ: File name: j:\33\3376\dwg\3376-10.dwg Ver: 07.05.2023

	תכנן	שרטט	ביקר	אישר	קנה מידה	מספר השרטוט:
שם	מוחמד ע.	מוחמד ע.	סלימאן ו.	סלימאן ו.		10-1
חתימה	מוחמד ע.	מוחמד ע.	סלימאן וישאחי	סלימאן וישאחי		מספר הפרויקט: 3376
תאריך	19.05.22	19.05.22				

☐ לעיון ☐ לאישור ■ למכרז ☐ לביצוע

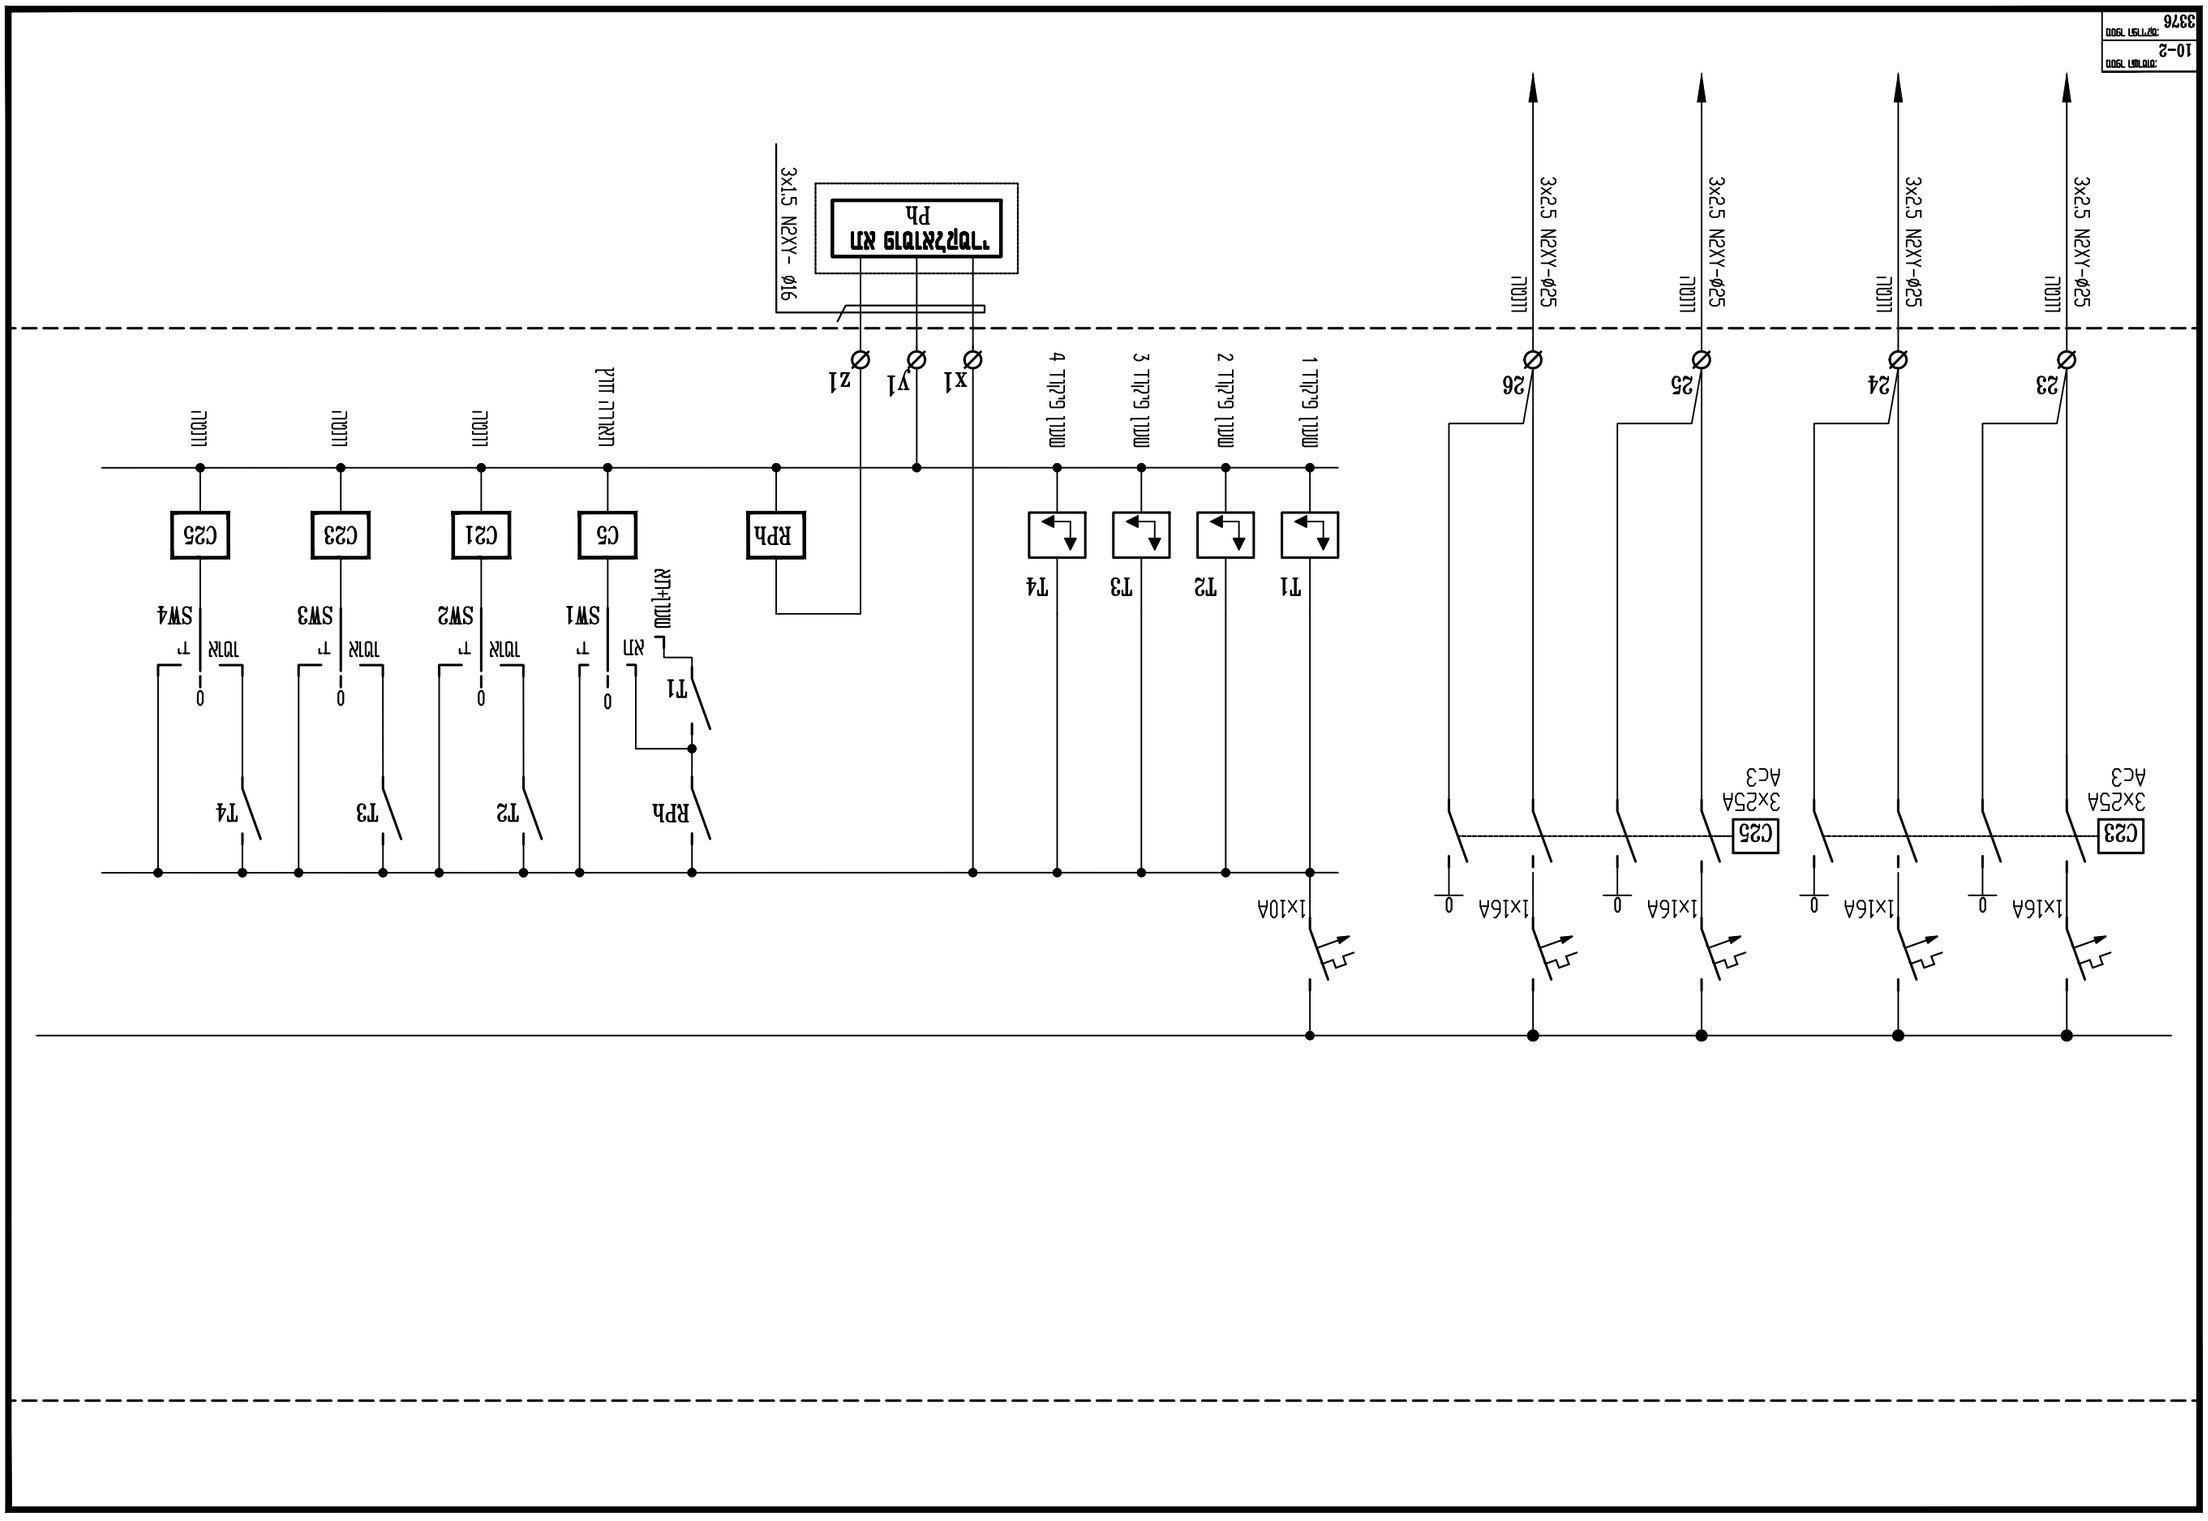
3376
10-2
3x2.5 N2XY-ø25
3x1.5 N2XY- ø16
1x10A
1x16A
3x25A AC3
C23
C25
RPh
C5
C21
C23
C25
SW1
SW2
SW3
SW4
T1
T2
T3
T4
23
24
25
26
X1
Y1
Z1