
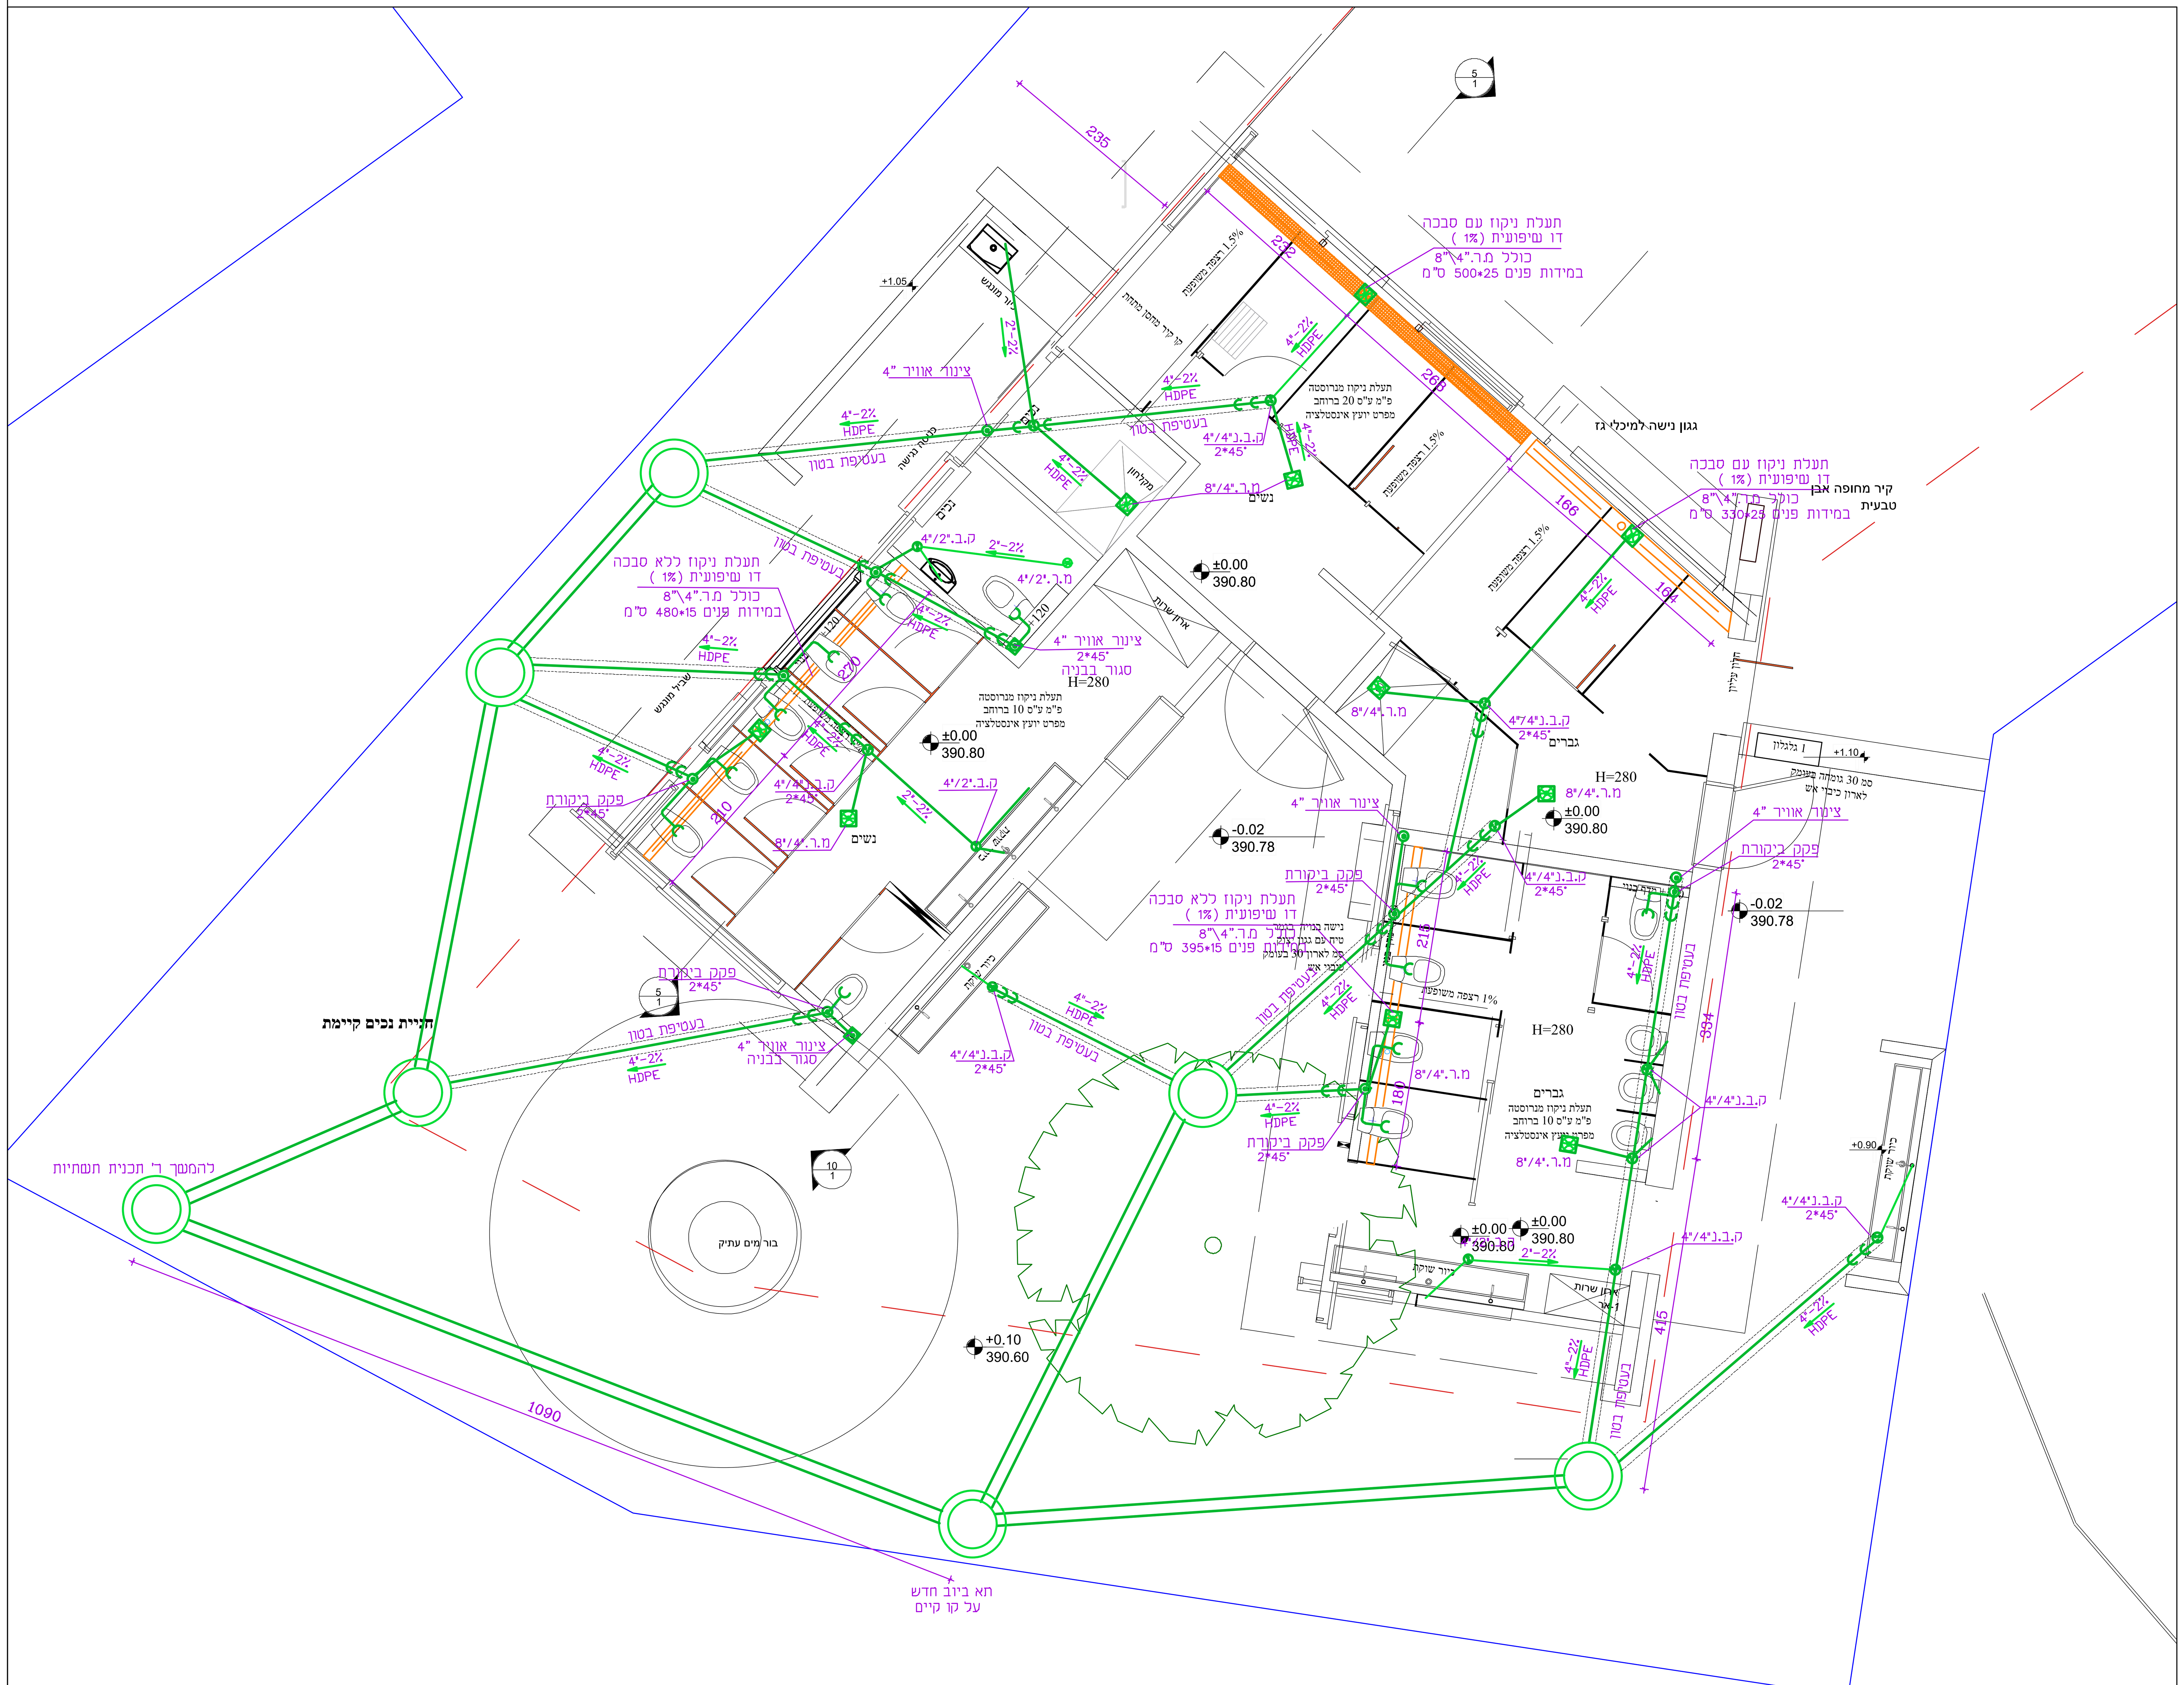



פרט מעבר צינור מתחת לריצפת בטון

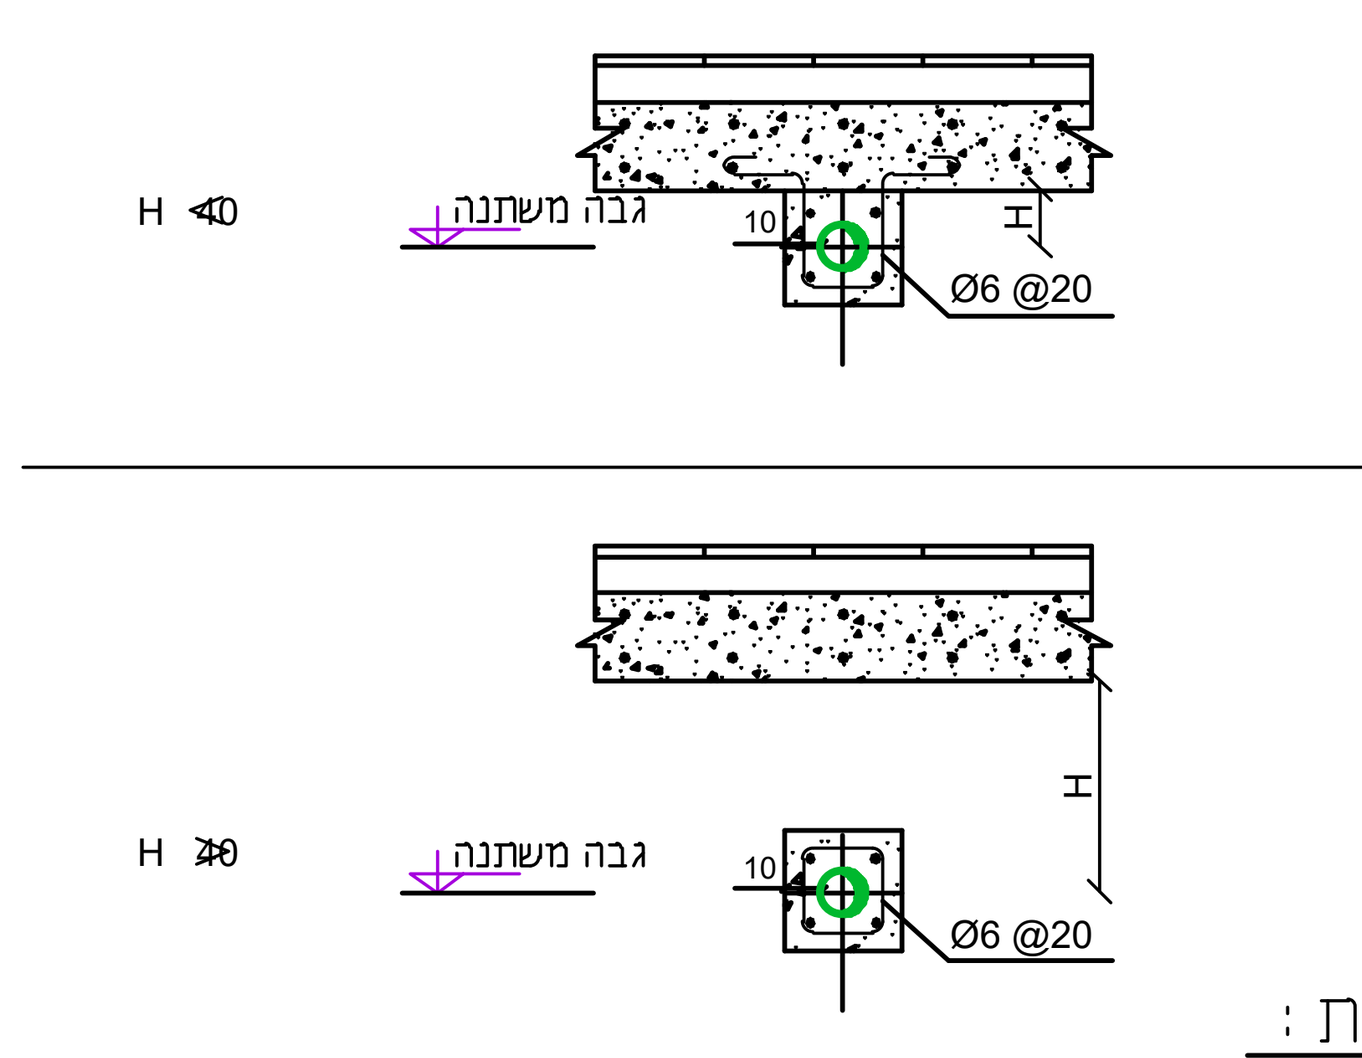

הערות :

1.כל חלקי הצנרת העוברים מתחת לריצפה יבוטנו בעטיפת בטון מזוין מסוג ב-200 בעובי שלא יפחת מ-10 סימ מכל צידי הצינור. זיון הבטון יכלול ארבעה מוטות פלדה בקוטר 10 מימ וחישוקים בקוטר 6 מימי שהמרחק בין אחד למשנהו 20 סימ.

פרט בידוד אקוסטי לצנרת ביוב

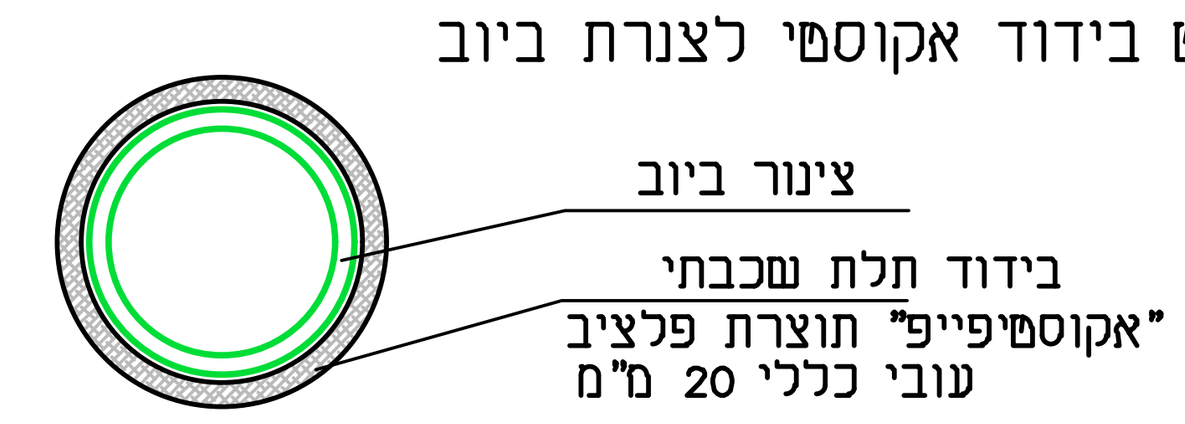

מקרא:

- מערכת הביוב
- נקז ביוב
- מערכת מים לשתיה
- מערכת מים חמים
- שוחת ביקורת
- מ.ת. "4/2 — מחסום תופי "4/2 כולל מכסה מפליז
- ק.ב. "4/2 — קופסת ביקורת "4/2 כולל מכסה מפליז
- ק.ב.נ "4/4 — קופסת ביקורת נופלת "4/4 כולל מכסה מפליז
- מ.ר. "4/2 — מחסום ריצפה "4/2 כולל מכסה רשת מפליז
- נקז לשפכים "4
- גלגלון כיבוי אש "3\4
- מדת כיבוי אש תקנית ידרנט "2 + גלגלון "3/4
- סוללה למים קרים וחמים להתקנה מהקיר
- סוללה למים קרים וחמים להתקנה מהשיש עם שני ברזי ניל "1\2

הערות:

1.צנרת לניקוז "2-11/4" בקירות ובמילוי מתחת לריצפה
2.צנרת לביוב "4 מתחת לריצפה עם עטיפת בטון בשיפוע 2%
3. שרוולים למעבר צנרת דרך תקרות, גגות ורצפות יהיו מצינור פלדה מגולוון. קוטרם הפנימי של השרוולים יהיה גדול ב-20 מימ לפחות מקוטרם החיצוני של הצנורות העוברים דרכם. הקצה של שרוול יבלוט לפחות 50 סימ.

תפוצה											
מזמין:	מפקח:	אדריכל:	קונסטר':	חשמל:	מיזוג:	ס.אוויר:					

מס'	תאריך	שינויים	חתימה
1	6.06.2021	עדכון תכנית אדריכלות	
2	11.08.2021	עדכון תכנית אדריכלות	
3	15.09.2022	עדכון תכנית אדריכלות	
4	4.01.2023	עדכון תכנית אדריכלות	

הערות:
1. צנרות מים המונחים בתוך המגרש ומתחים בקרקע יהיו מפוליאתילן מצולב דוגמת צינור"פקסגול"או ש"ע
2. צינורות ביוב המונחים בתוך המגרש ומתחים בקרקע יהיו צינורות PVC מסוג "SN-8" בקוטר 160 מ"מ

שלב	תאריך	חתימה
לעיון:	10.06.2021	11.08.2021
לאישור:	24.01.2022	24.01.2022
למכרז:	6.02.2023	
לביצוע:		

הצפון

מס' גליון: סת-1
תאריך עדכון: 6.02.2023 | מהדורה: 3
קנ"מ: 1:50

תוכן הגליון:
תכנית ביוב
פרטים

המזמין: רשות הטבע והגנים
מקום: יחיעם
פרויקט: מבנה שרותים חדש

- המבצע אחראי לבדיקת התכניות והתאמתן במקום. על המבצע לבדוק את כל המידות ולהודיע למתכנן לפני הביצוע על כל טעות או אי-התאמה.
- אין לקבוע מידות ע"י מדידה בשרטוטים.
- אין לעשות כל שימוש בתכנית זו או ברעיונות הגלומים בה ללא אישור בכתב מהמתכנן.

תכנון: אילנה גרשביץ	תחום: מים
שרטוט: אילנה	תאריך מקור: 15.12.21
ביקורת:	מס עבודה: 16995
קובץ:	

צמח ד.ב. עמק הירדן 15132
בנין המועצה האיזורית
טל. 04-6237926
פקס. 04 -6444039
מתכננים
www.abt.co.il ,e-mail: ilana@abt.co.il