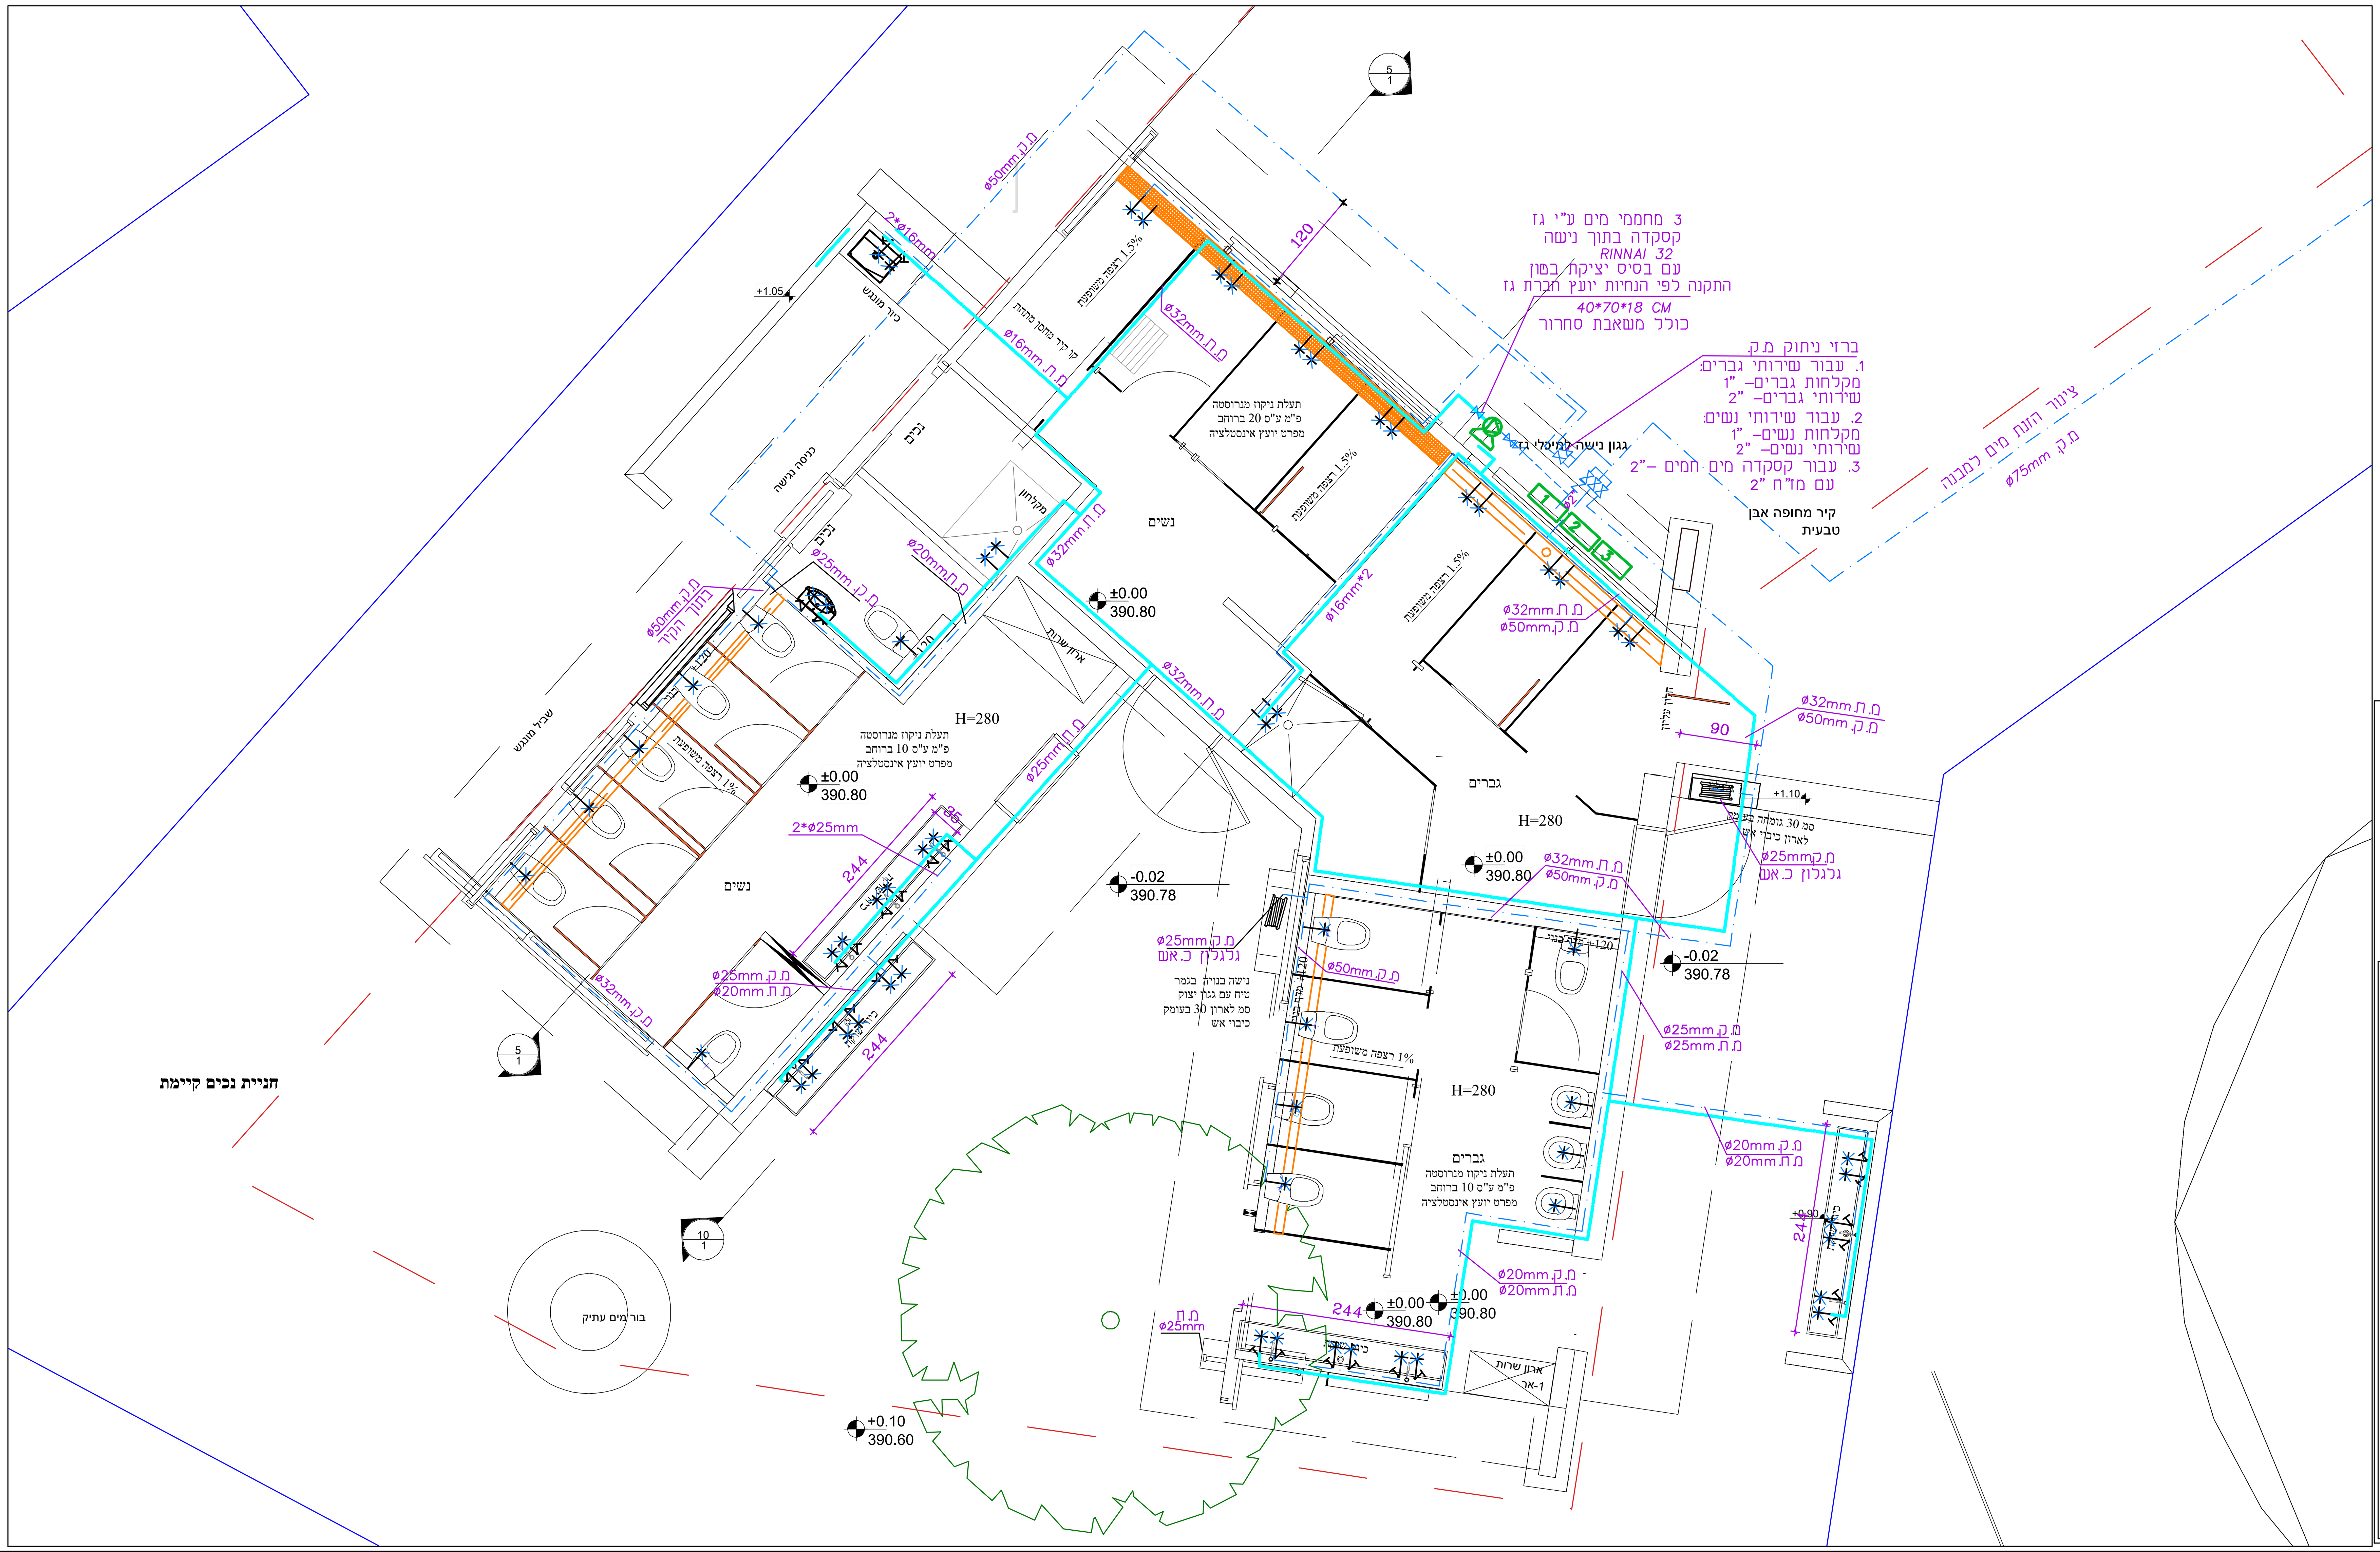



1. כל הצנרת מים חמים וחמים חוזרים בתוך המבנה - עם בידוד משרוולי "וידופלקס" בעובי "3\4 כולל סרטי הדבקה בפי.וי.סי.
בידוד צנרת בהתקנה גלויה או חשיפה יוגן באמצעות עטיפה בפח אבץ או צינור פלסטיק.
2. צנורות מים חמים מונחים בקרקע עם בידוד פוליאוריטן מוקצף בעובי "1 ושרוולי פי.וי.סי.

מקרא

- מערכת הביוב
- נקז ביוב
- מערכת מים לשתיה
- מערכת מים חמים
- שוחת ביקורת
- מ.ת. "4/2 — מחסום תופי "4/2 כולל מכסה מפליז
- ק.ב. "4/2 — קופסת ביקורת "4/2 כולל מכסה מפליז
- ק.ב.נ "4/4 — קופסת ביקורת נופלת "4/4 כולל מכסה מפליז
- מ.ר. "4/2 — מחסום ריצפה "4/2 כולל מכסה רשת מפליז
- נקז לשפכים "4
- גלגלון עם צינור גמיש "1\2
- עמדת כיבוי אש תקנית הידרנט "2 + גלגלון "3/4
- סוללה למים קרים וחמים להתקנה מהקיר
- סוללה למים קרים וחמים להתקנה מהשיש עם שני ברזי ניל "1\2
- ברז ניתוק
- מז"ח\ אל חוזר כפול

הערות:

1. צנרת לניקוז "2-11/4" בקירות ובמילוי מתחת לריצפה
2. צנרת לביוב "4 מתחת לריצפה עם עטיפת בטון בשיפוע 2%
3. שרוולים למעבר צנרת דרך תקרות, גגות ורצפות יהיו מצינור פלדה מגולוון. קוטרם הפנימי של השרוולים יהיה גדול ב-20 מ"מ לפחות מקוטרם החיצוני של הצנרות העוברים דרכם. הקצה של שרוול יבלוט לפחות 50 ס"מ.
4. מיקום מדוייק של קבועות התברואה לפי תכניות אדריכלות

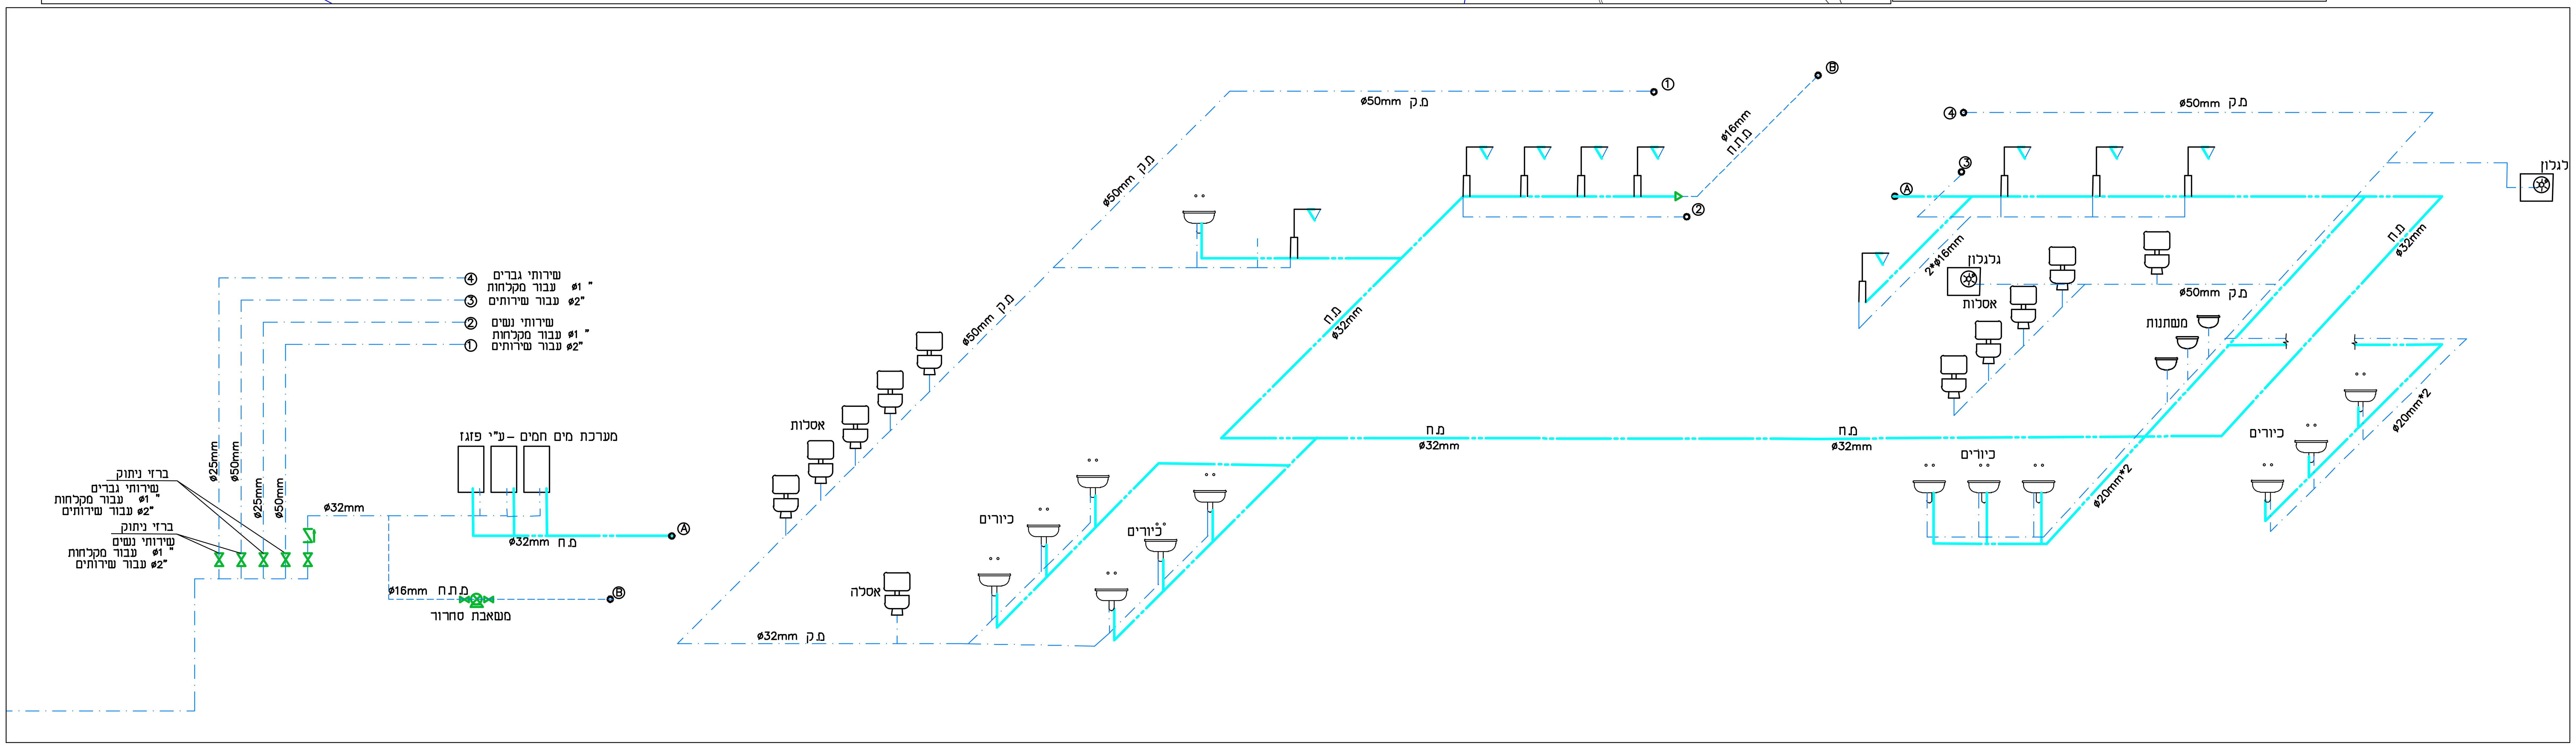

תפוצה: מזמין: / מתאם: / אדריכל: / קונסטר: / אינסט: / חשמל: / מיזוג:

מס'	תאריך	שינויים	חתימה
4	4.01.2023	עדכון תכנית אדריכלות	
3			
2	15.09.2022	עדכון תכנית אדריכלות	
	11.08.2021	עדכון תכנית אדריכלות	
1	6.06.2021	עדכון תכנית אדריכלות	

הערות:
1. צנורות מים המונחים בתוך המגרש ומונחים בקרקע יהיו מפוליאתילן מצולב דוגמת צינור"פקסגול"או ש"ע
2. צינורות ביוב המונחים בתוך המגרש ומונחים בקרקע יהיו צינורות PVC מסוג "SN-8" בקוטר 160 מ"מ

שלב	תאריך	חתימה
לעיון:	10.06.2021	11.08.2021
לאישור:	6.02.2022	24.01.2022
למכרז:	6.02.2023	
לביצוע:		

הצפון

מס' גליון: סת-2
תאריך עדכון: 6.02.2023 | מהדורה: 4
קנ"מ: 1:50

תכנית מערכות מים פרטים וסכימת מים

המזמין: רשות הטבע והגנים
מקום: יחיעם
פרויקט: מבנה שרותים חדש

* המבצע אחראי לבדיקת התכניות והתאמתן במקום. על המבצע לבקר את כל המידות ולהודיע למתכנן לפני הביצוע על כל טעות או אי-התאמה.
* אין לקבוע מידות ע"י מדידה בשרטוטים.
* אין לעשות כל שימוש בתכנית זו או ברעיונות הגלומים בה ללא אישור בכתב מהמתכנן.

תכנון: אילנה גרשביץ	תחום: מים
שרטוט: אילנה	תאריך מקור: 15.12.21
ביקורת:	מס עבודה: 16995
קובץ:	

צמח ד.ב. עמק הירדן 15132
בניין המועצה האיזורית
טל. 04-6237926
פקס. 04-6444039
מתכננים
www.abt.co.il ,e-mail: ilana@abt.co.il