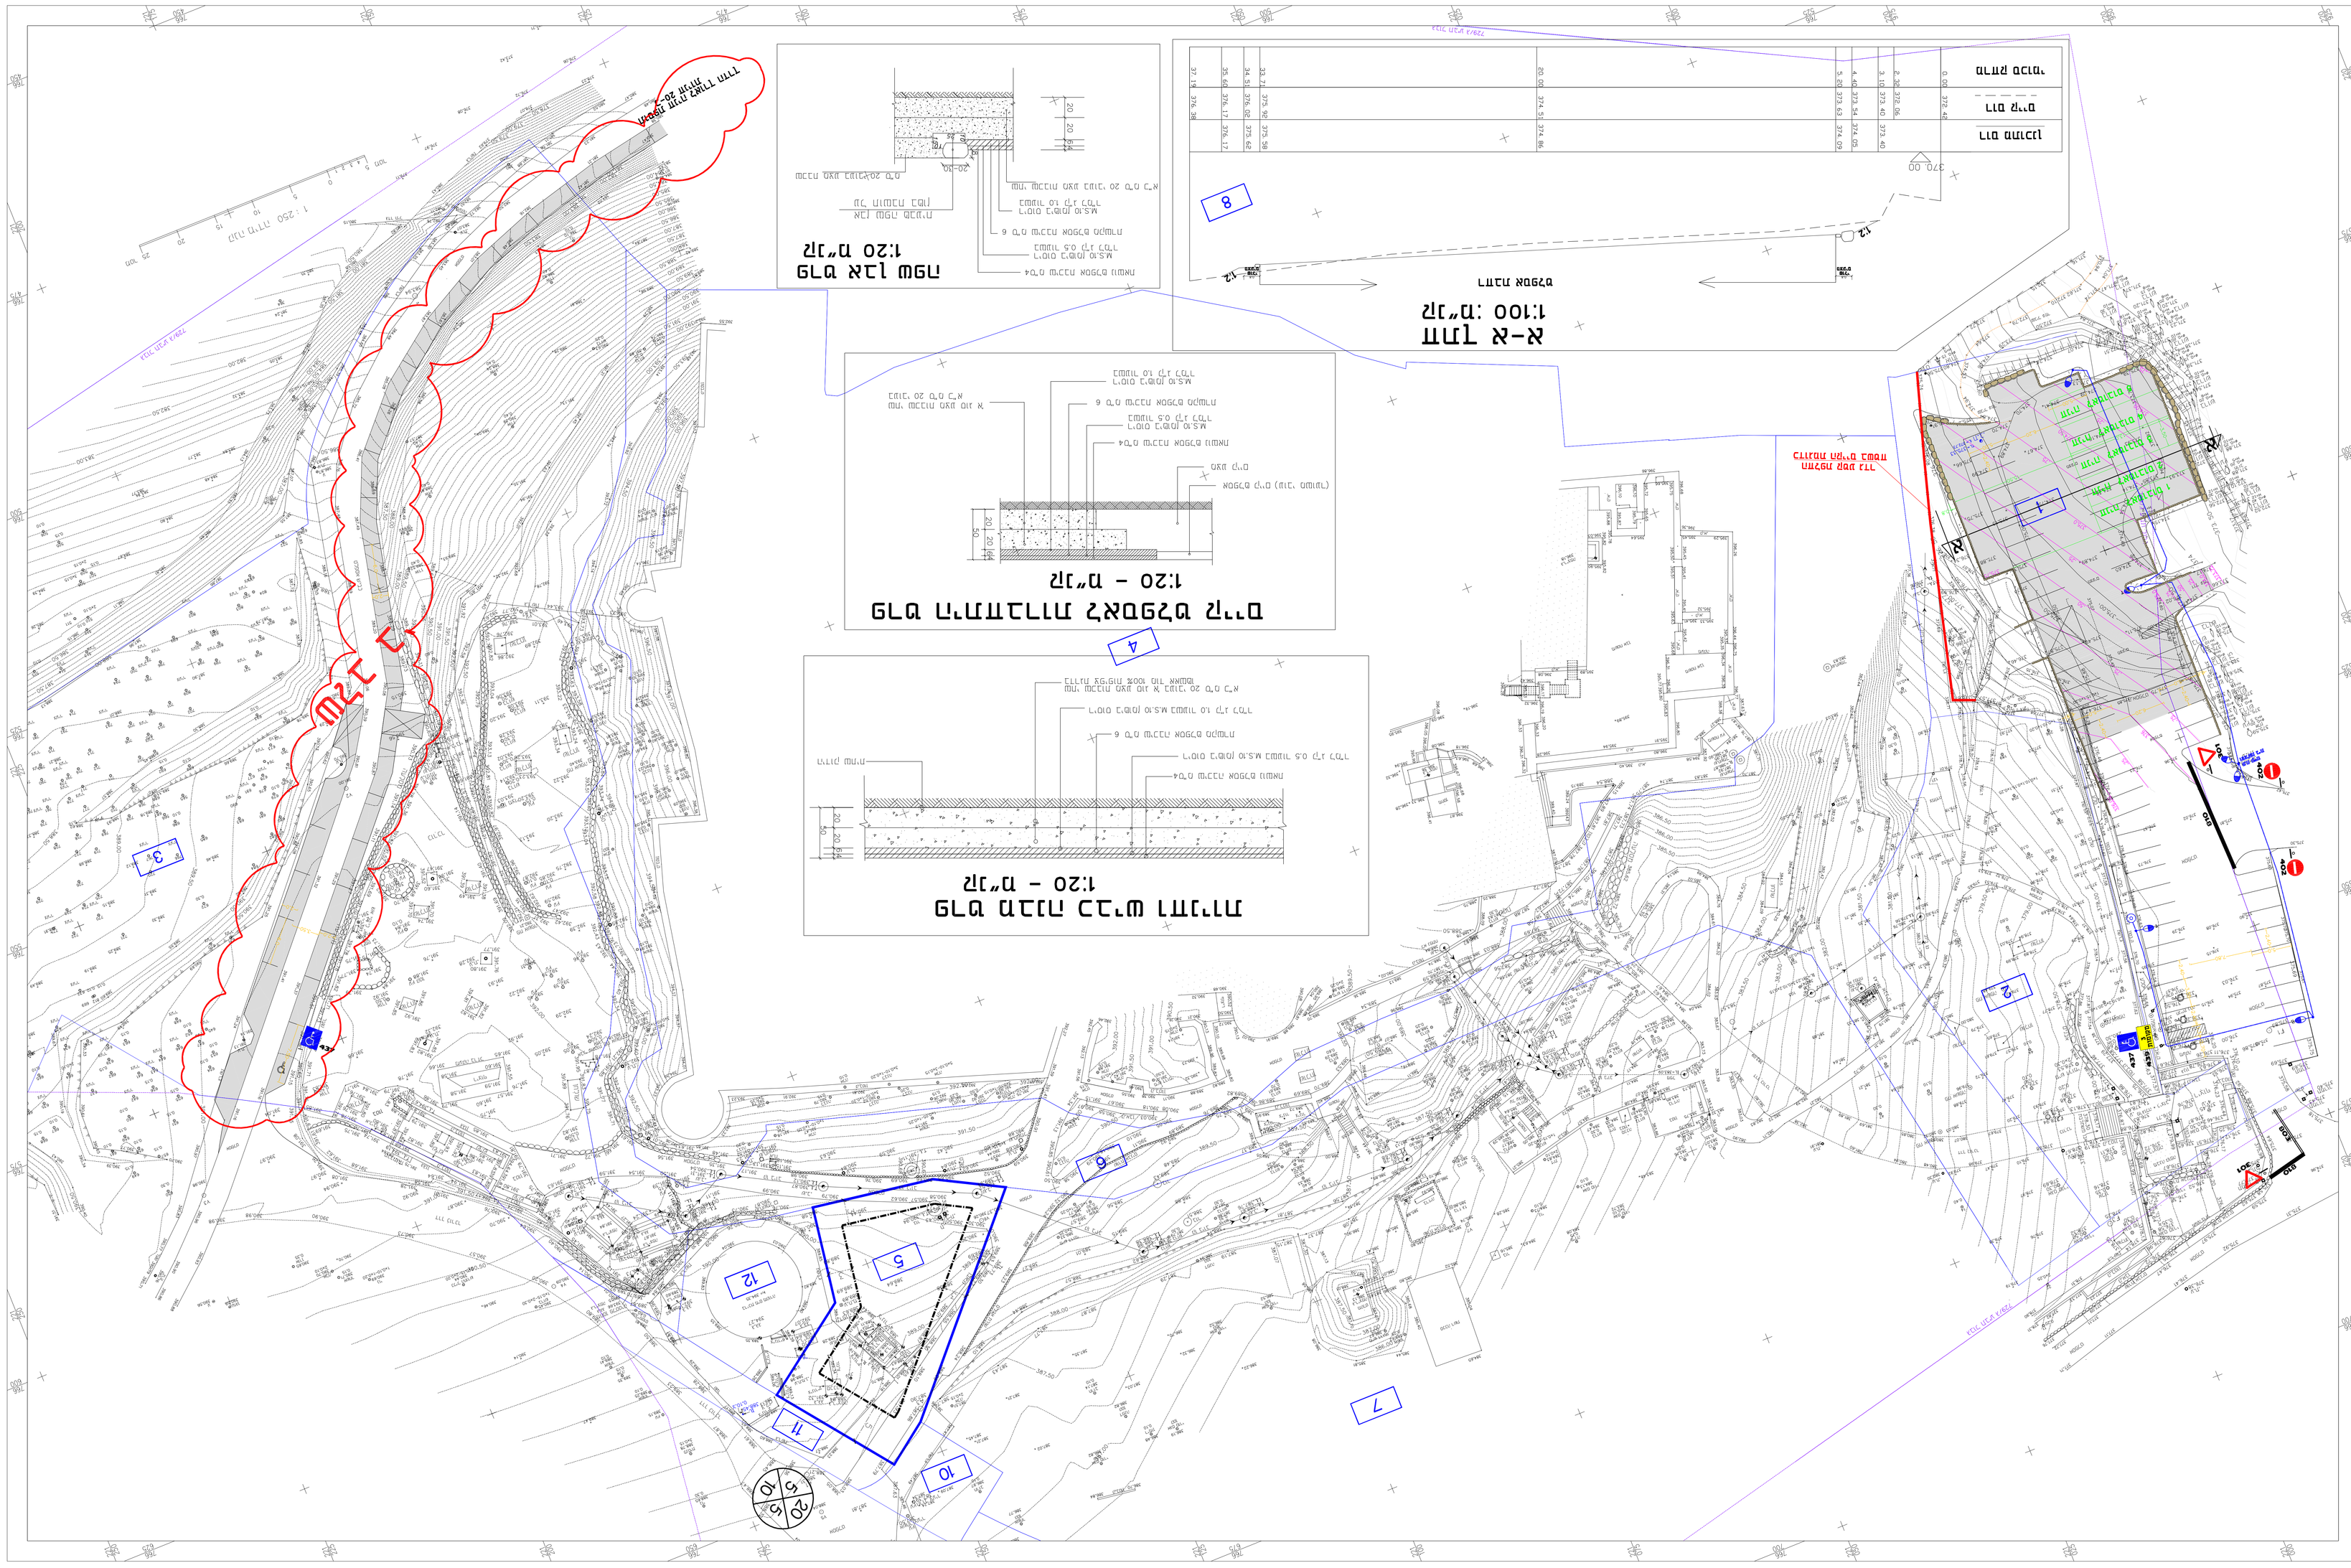

חתך א-א
1:100 :ק"מ
חתך רחוב
חתך ב-ב
1:20 ק"מ
חתך אבן שפה
חתך ג-ג
1:20 – ק"מ
חתך הרחבת רחוב כאספלט קיים
חתך בדרך עפר קיים
1:20 – ק"מ
חתך בדרך עפר חדשה
