
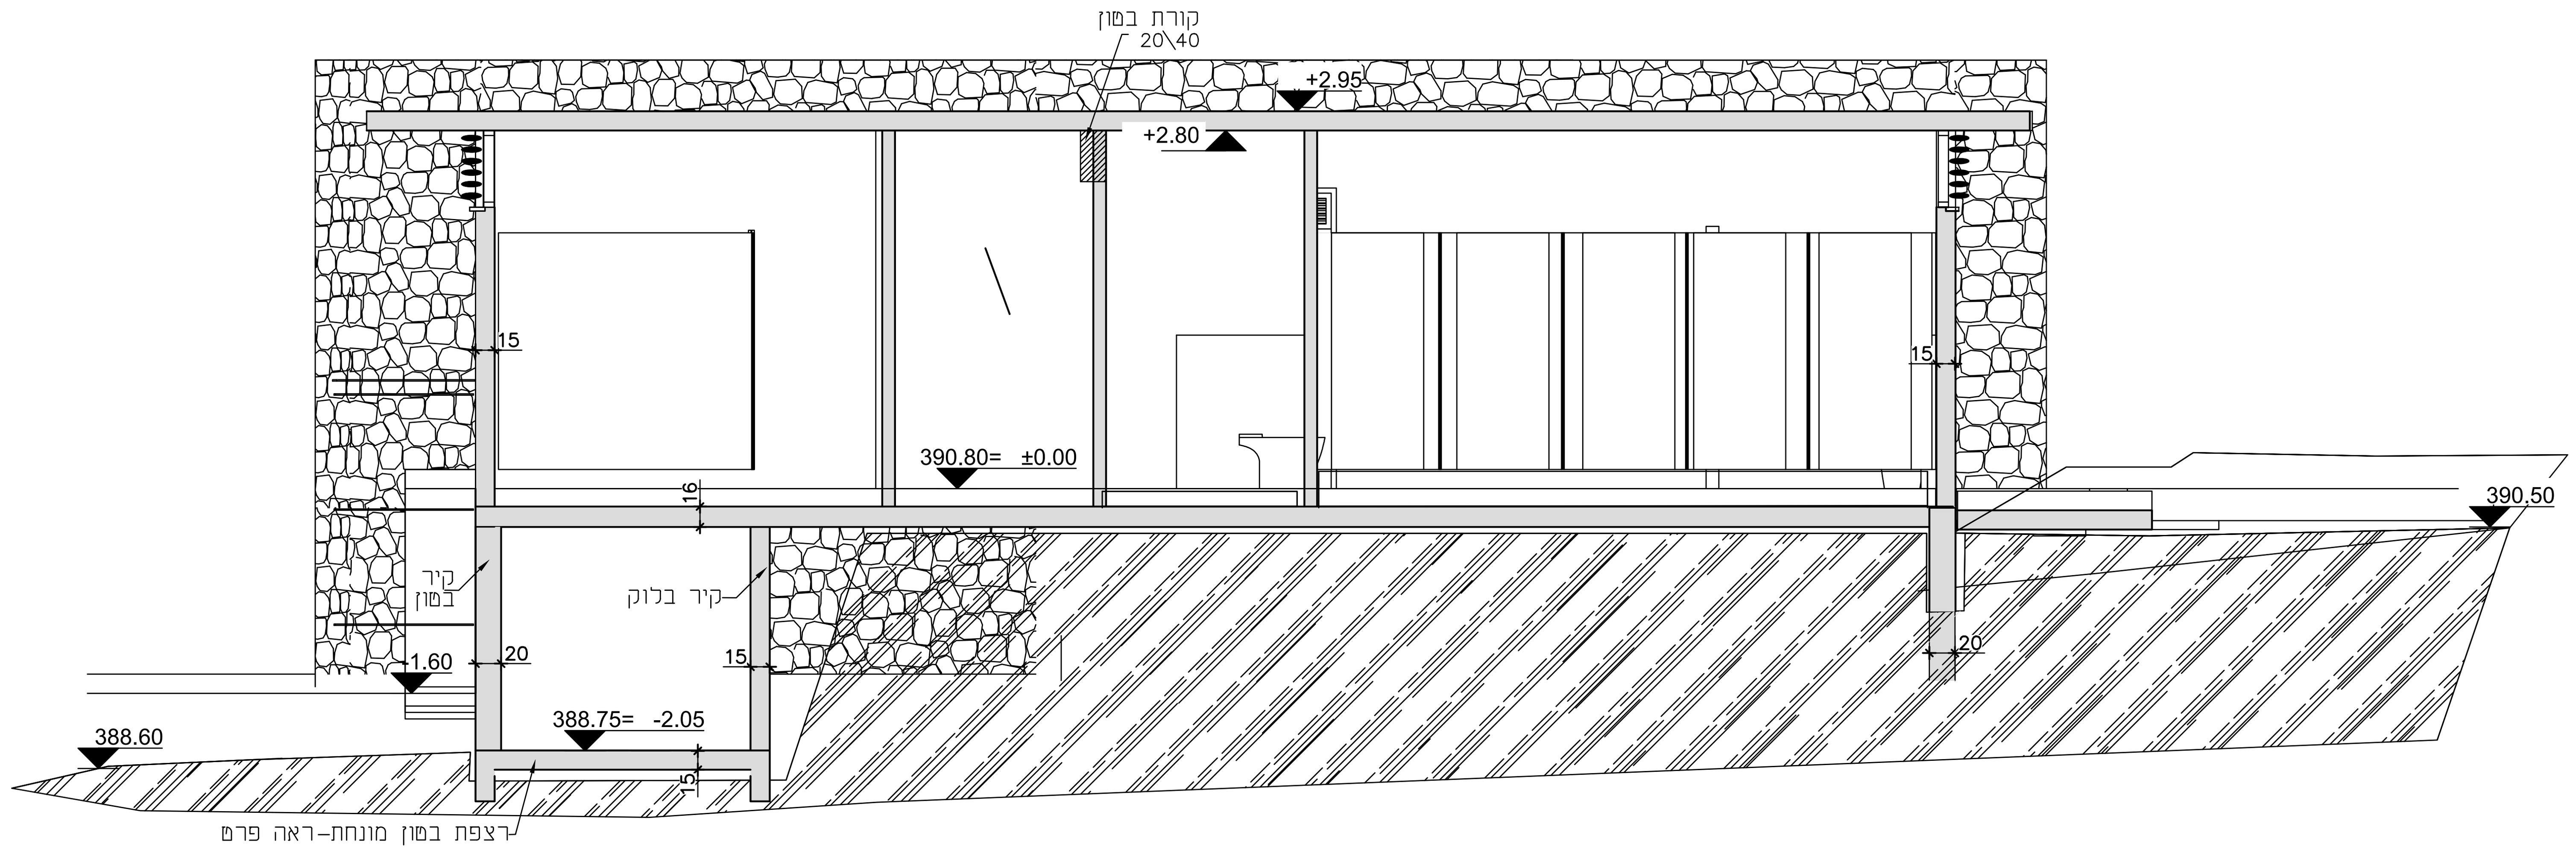


חתך A-A
קנ"מ: 1:50

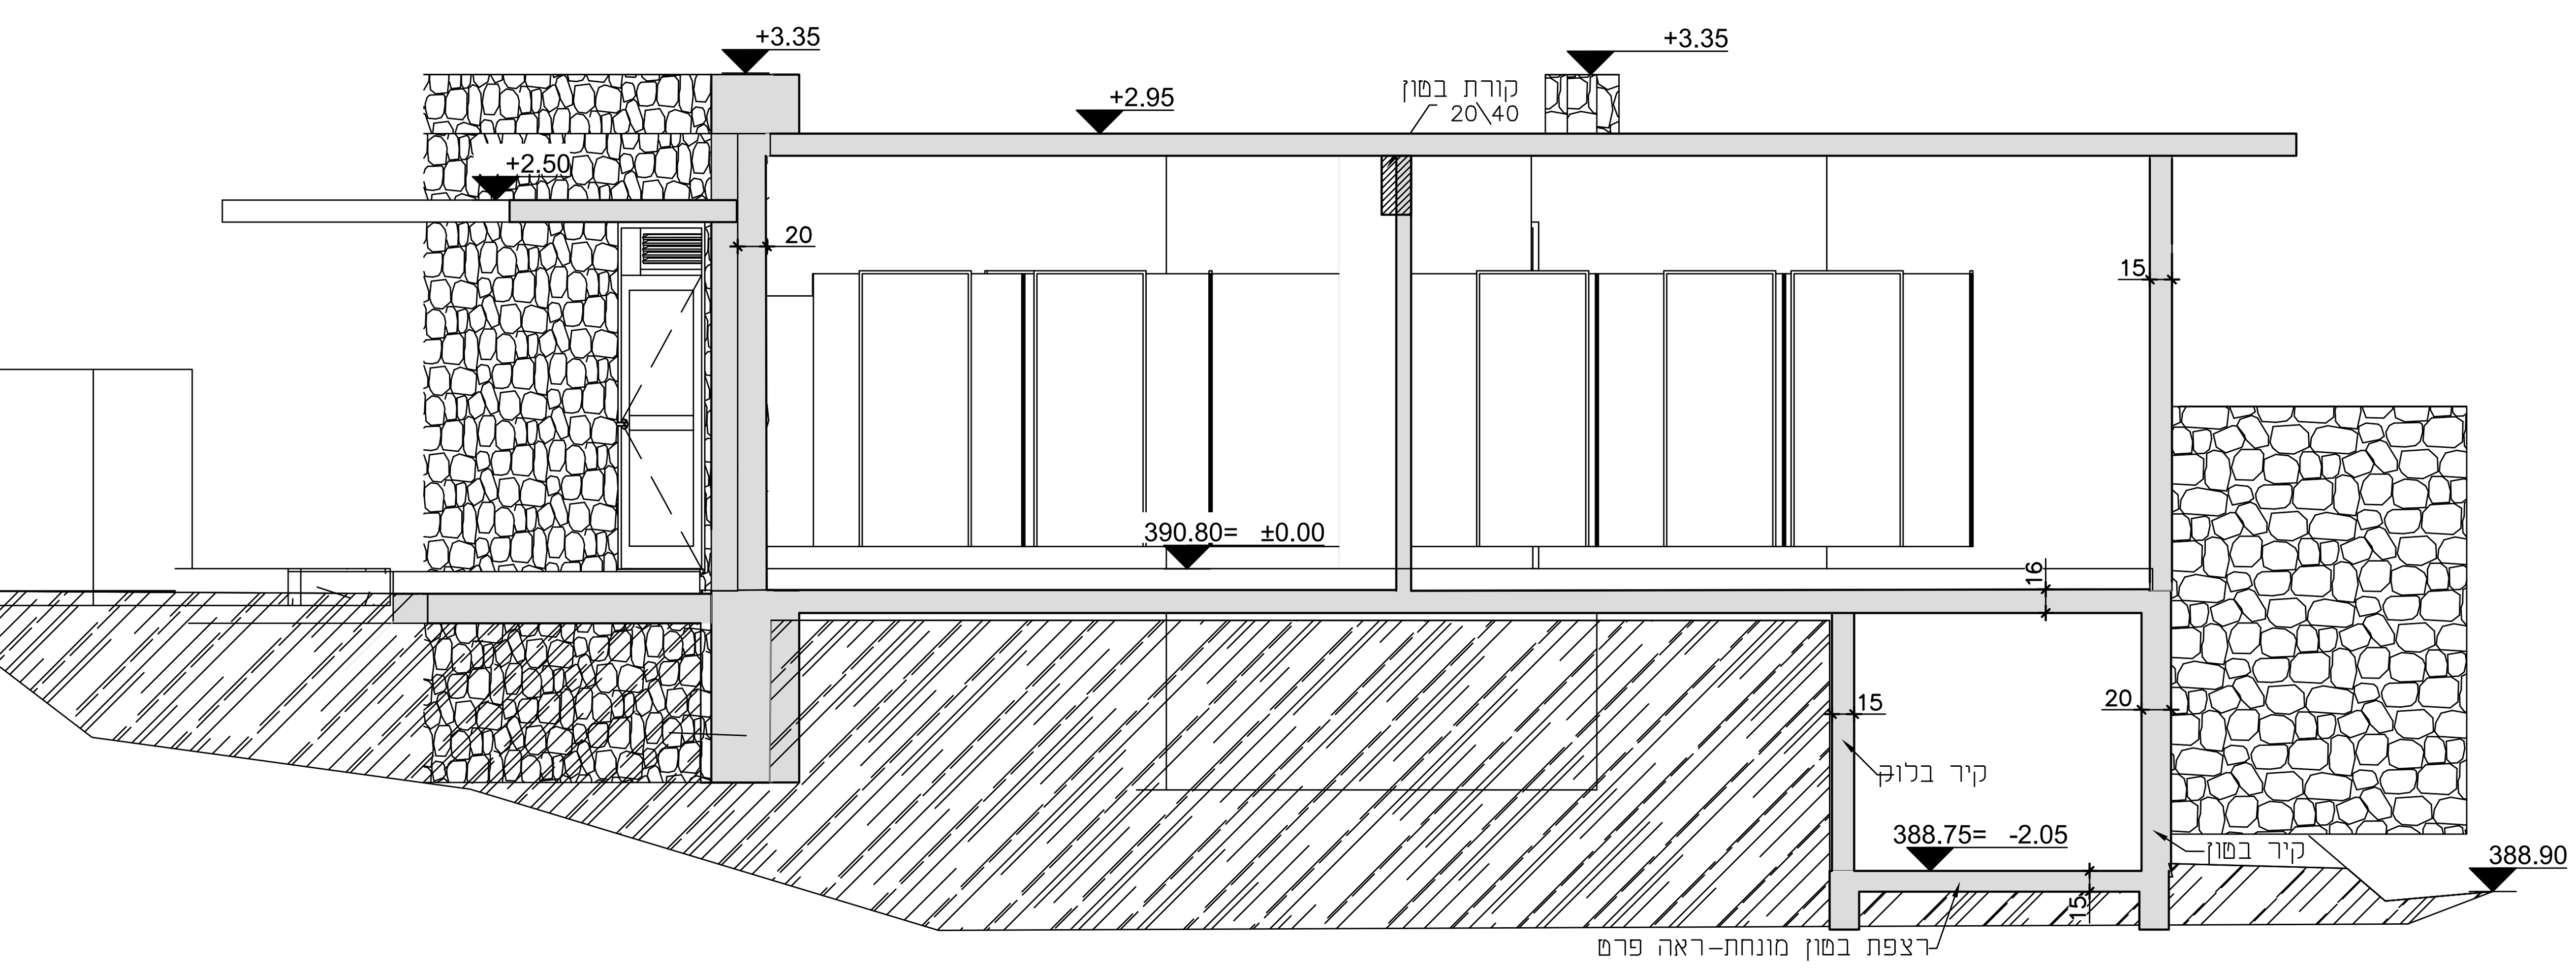

חתך B-B
קנ"מ: 1:50

הנחיות שימוריות:
א. סוגי אבן להחלפה ע"פ הקיים בשטח או בהתאם לדרישות המתכנן.
ב. הכנסת אבנים לא תקינות עם כיסי אדמה/סדוקות/מתפוררות לא יתקבלו ויידרש פרוק מיידי.
ג. כל חומרי המליטה ע"ב סיד יאושר ע"י המתכנן ו/או ינתן מפרט טכני מותאם.
ד. לפני תחילת ביצוע "גראוטינג" יש לקבל את אישור המתכנן למיקום, דלילות החומר וקוטר המעברים .
ה. באחריות הקבלן דווח על הזרקת גראוטינג.
ו. כל עבודות הפרוק יבוצעו בעבודת ידיים בלבד תוך ביצוע זהיר ללא פגיעה באלמנטים צמודים כגון: קירות, אומנות, וכו'.

הנחיות כלליות:
-יש לקרוא תוכנית זו יחד עם התכנית האדריכלית.
-יש לקרוא את כל התכניות יחד.
-אין לקחת מידות ע"י מדידה מהתכנית.
-על הקבלן לבדוק את כל המידות לפני ביצוע העבודה, במקרה של ספק או אי התאמה יש לפנות למהנדס.
-אין לבצע יציקות ללא אישור מהמהנדס בכתב.
-התוכניות ישארו רכושו הפרטי של המהנדס.
-העבודה תבוצע ע"י קבלן רשום.
באחריות הקבלן להביא מהנדס מטעמו ולאשר הפיגומים בכתב לפני היציקה.
-אין לבצע כל עבודה ע"פ תוכנית זו ללא רשיון בנייה בר תוקף.

תכנון:	יהונתן פלדמן	תאריך:	15.02.23
בקרה:	אינג' יעקב שפר		
שרטוט:	נעה בן חמו	ר.מס':	0024623
אישור:	אינג' יעקב שפר		

שפר רונן מהנדסים Schaffer & Ronen
הנדסה ושימור מבנים Conservation Engineering
רחוב יפו 33 ירושלים, מיקוד 94221 | 33 Jaffa St, Jerusalem 94221, Israel
טלפקס. 972-2-6221072 | Tel/fax. | נייל. e-mail.office@shimureng.com

המזמין:
רט"ג
שם הפרויקט:
יחיעם - מבנה שרותים
שם התוכנית:
חתכים

גליון: 4 מתוך 8		קנ"מ:	1:50
		עידכון:	20/06/2023

גליונות אלו: לעיון | למכרז | לביצוע