
פריסת אבנים ועובי מישקים עפ"י אדריכל
מידות האבנים ועיבוד חזות הקיר עפ"י אדריכל

10

עיגון אבני פינה ב4 נקודות ע"י חתים ומוטות עיגון
חיבור אבני פינה באלמנט ח עובי 6 מ"מ

חפיה בין רשתות משבצת אחת לפחות
כל אלמנטי הפלדה יהיו מסוג פלב"מ 316
יש לבצע בדיקות שליפה עפ"י הנדרש בתקן

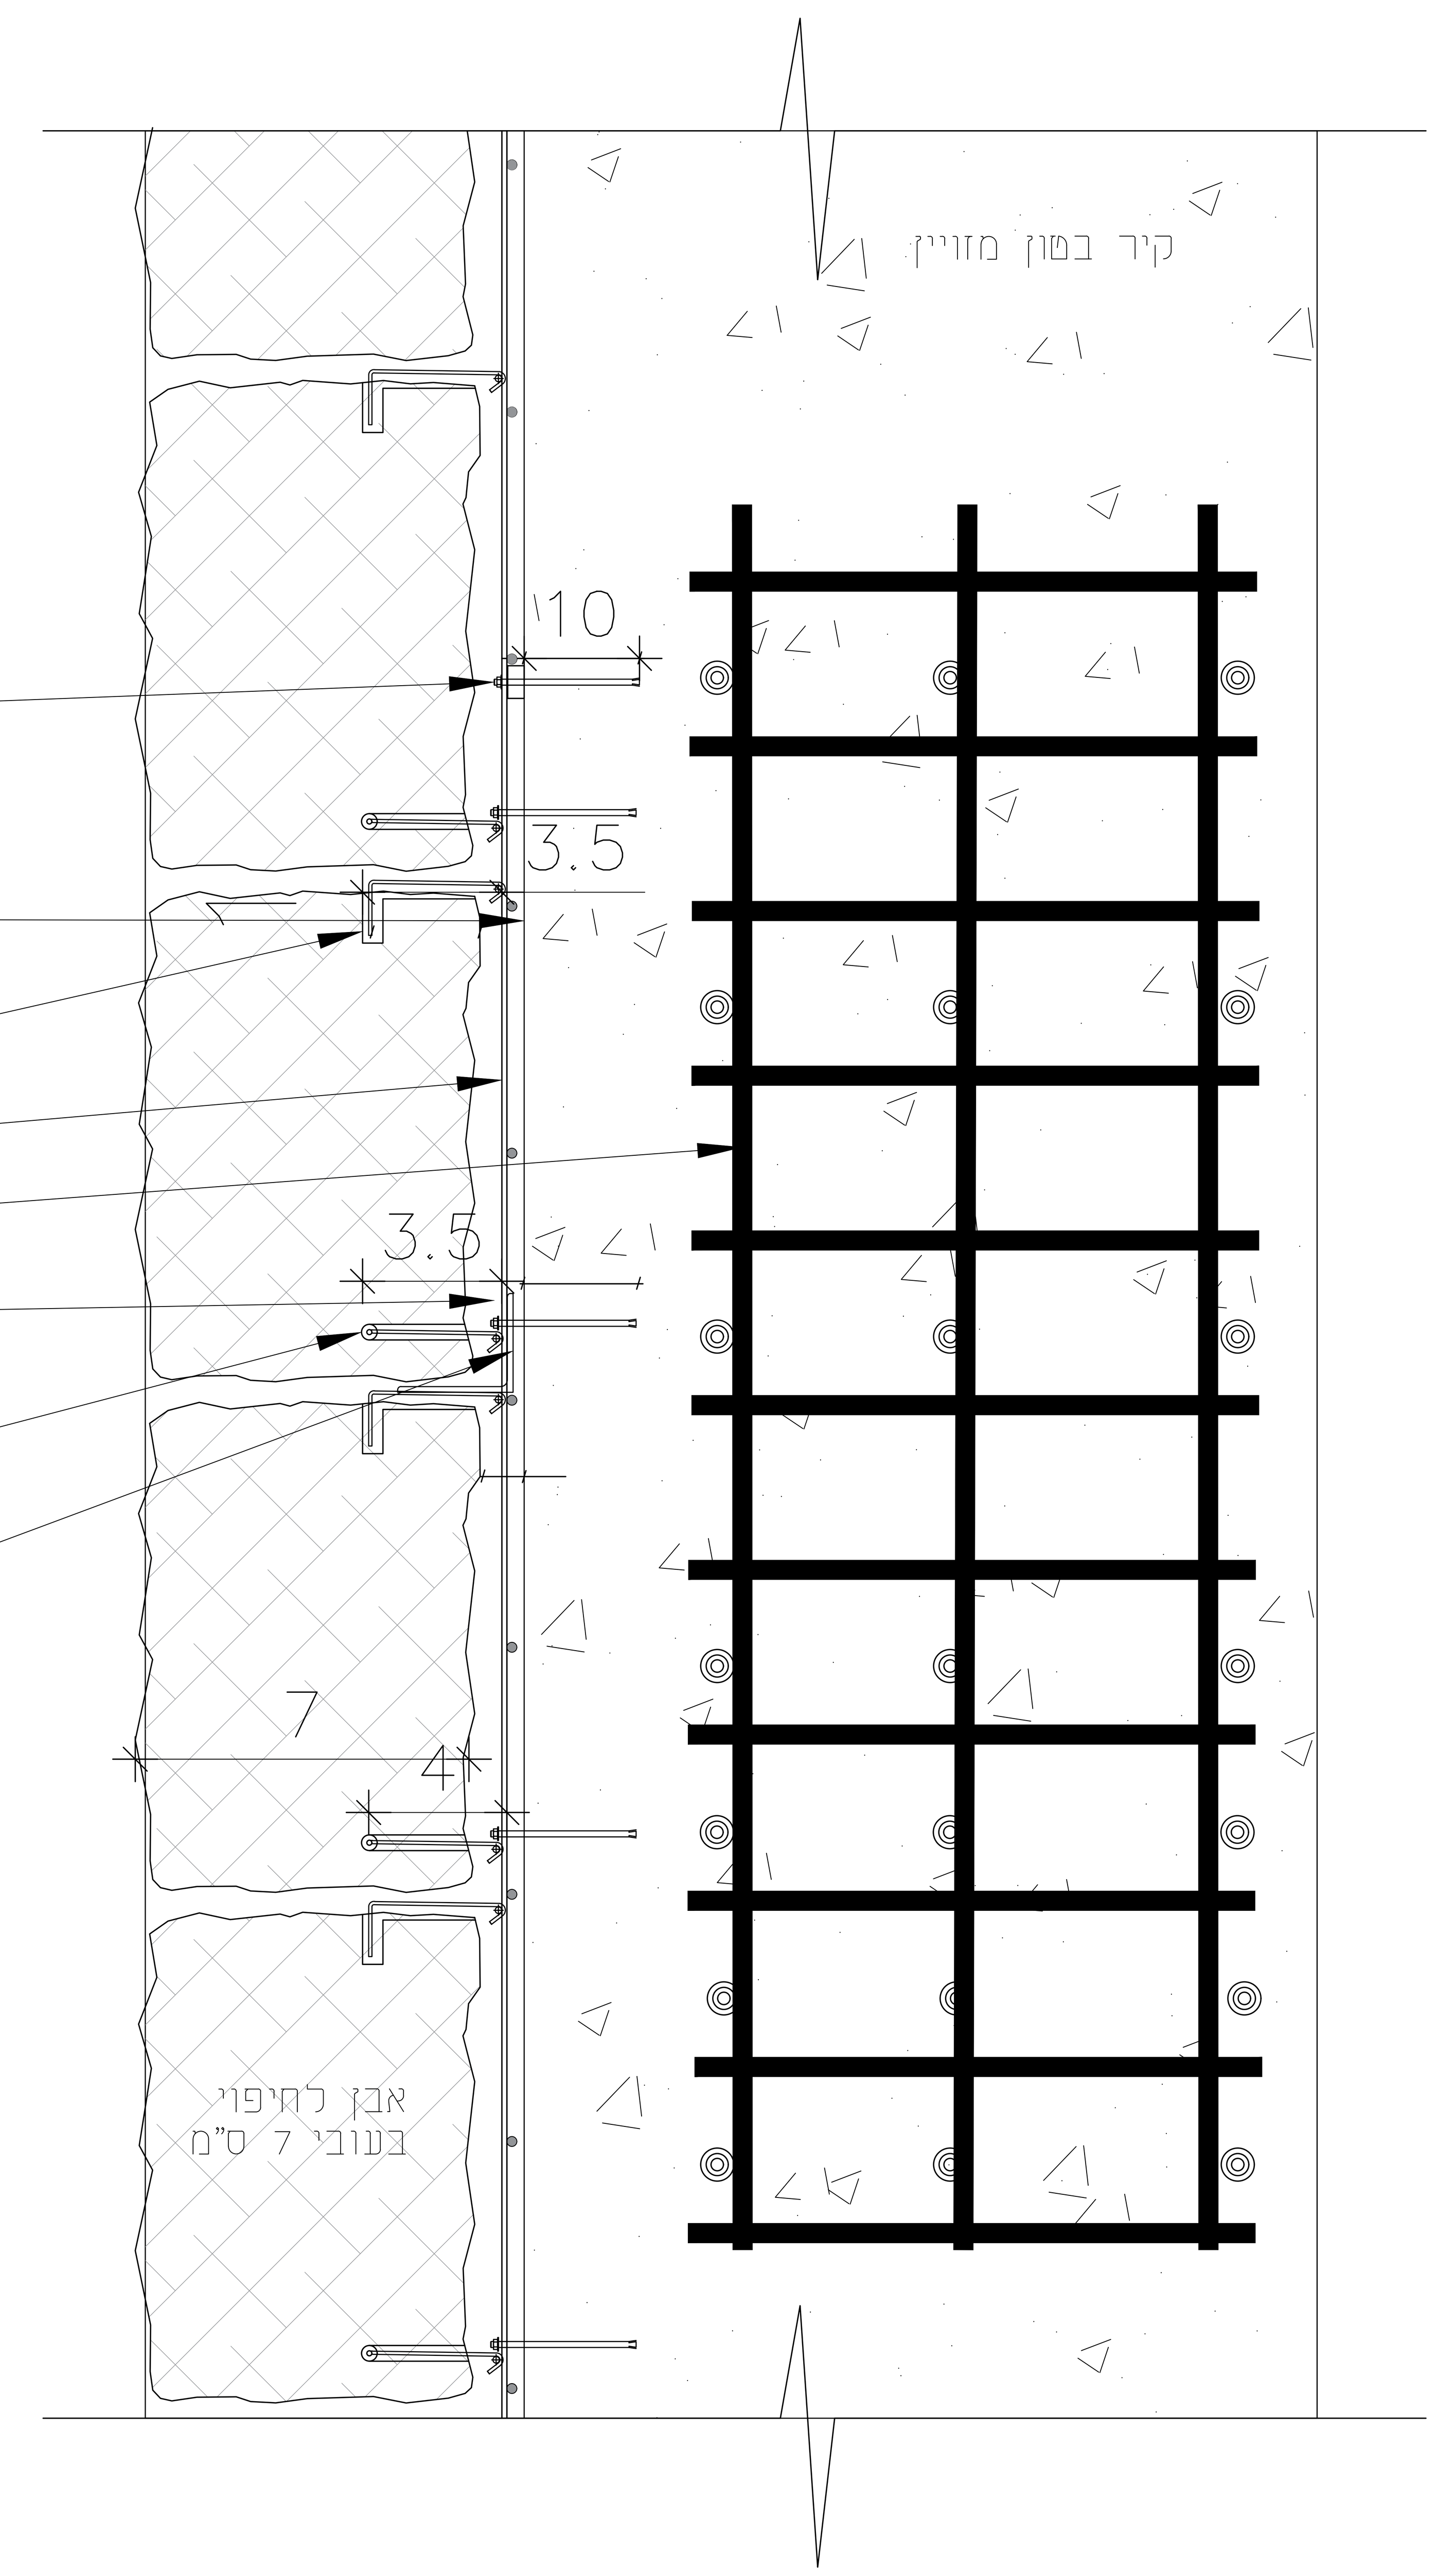

פרט חיפוי אבן
קנ"מ: 1:1

הנחיות שימוריות:
א. סוגי אבן להחלפה ע"פ הקיים בשטח או בהתאם לדרישות המתכנן.
ב. הכנסת אבנים לא תקינות עם כיסי אדמה/סדוקות/מתפוררות לא יתקבלו ויידרש פרוק מיידי.
ג. כל חומרי המליטה ע"ב סיד יאושר ע"י המתכנן ו/או ינתן מפרט טכני מותאם.
ד. לפני תחילת ביצוע "גראוטינג" יש לקבל את אישור המתכנן למיקום, דלילות החומר וקוטר המעברים.
ה. באחריות הקבלן דווח על הזרקת גראוטינג.
ו. כל עבודות הפרוק יבוצעו בעבודת ידיים בלבד תוך ביצוע זהיר ללא פגיעה באלמנטים צמודים כגון: קירות, אומנות, וכו'.

הנחיות כלליות:
-יש לקרוא תוכנית זו יחד עם התכנית האדריכלית.
-יש לקרוא את כל התכניות יחד.
-אין לקחת מידות ע"י מדידה מהתכנית.
-על הקבלן לבדוק את כל המידות לפני ביצוע העבודה, במקרה של ספק או אי התאמה יש לפנות למהנדס.
-אין לבצע יציקות ללא אישור מהמהנדס בכתב.
-התוכניות ישארו רכושו הפרטי של המהנדס.
-העבודה תבוצע ע"י קבלן רשום.
באחריות הקבלן להביא מהנדס מטעמו ולאשר הפיגומים בכתב לפני היציקה.
-אין לבצע כל עבודה ע"פ תוכנית זו ללא רשיון בנייה בר תוקף.

תכנון: יהונתן פלדמן	תאריך: 15.02.23
בקרה: אינג' יעקב שפר	
שרטוט: נעה בן חמו	ר.מס: 0024623
אישור: אינג' יעקב שפר	

שפר רונן מהנדסים Schaffer & Ronen
Conservation Engineering הנדסה ושימור מבנים
33 Jaffa St. Jerusalem 94221, Israel | רחוב יפו 33 ירושלים, מיקוד 94221
e-mail: office@shimureng.com | Tel/fax: +972-2-6221072

המזמין: רט"ג
שם הפרויקט: יחיעם - מבנה שרותים
שם התוכנית: פרט חיפוי אבן

גליון: 7 מתוך 8
קנ"מ: 1:50
עידכון: 20/06/2023
גליונות אלו: לעיון | למכרז | לביצוע