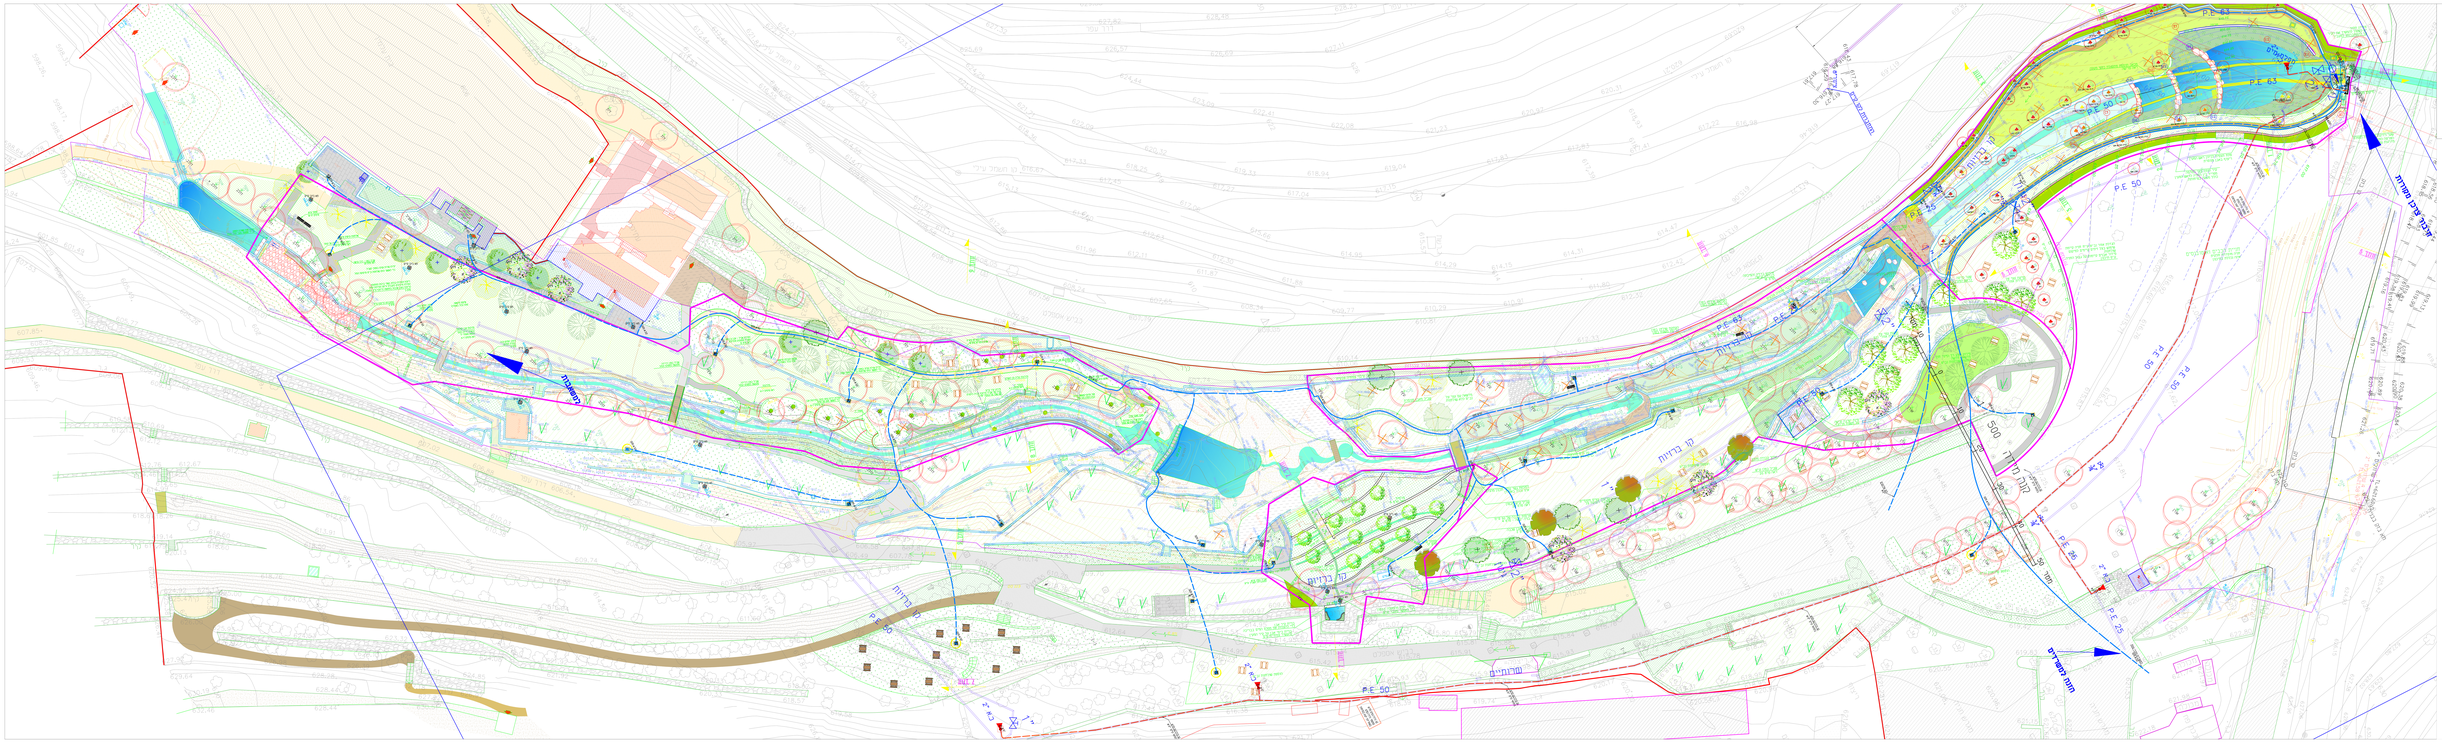

קו מים מתוכנן
ברזיה כפי אדריכל
קו הזרמנים חדש
בתוואי קיים
הזרמנים קיים
באורכיות יועץ בטיחות
תא ביוב קיים
מאגר מי גשם תת קרקעי
מתקן לטיהור מי גשמים
קו ניקוז
קו ניקוז
קו ניקוז