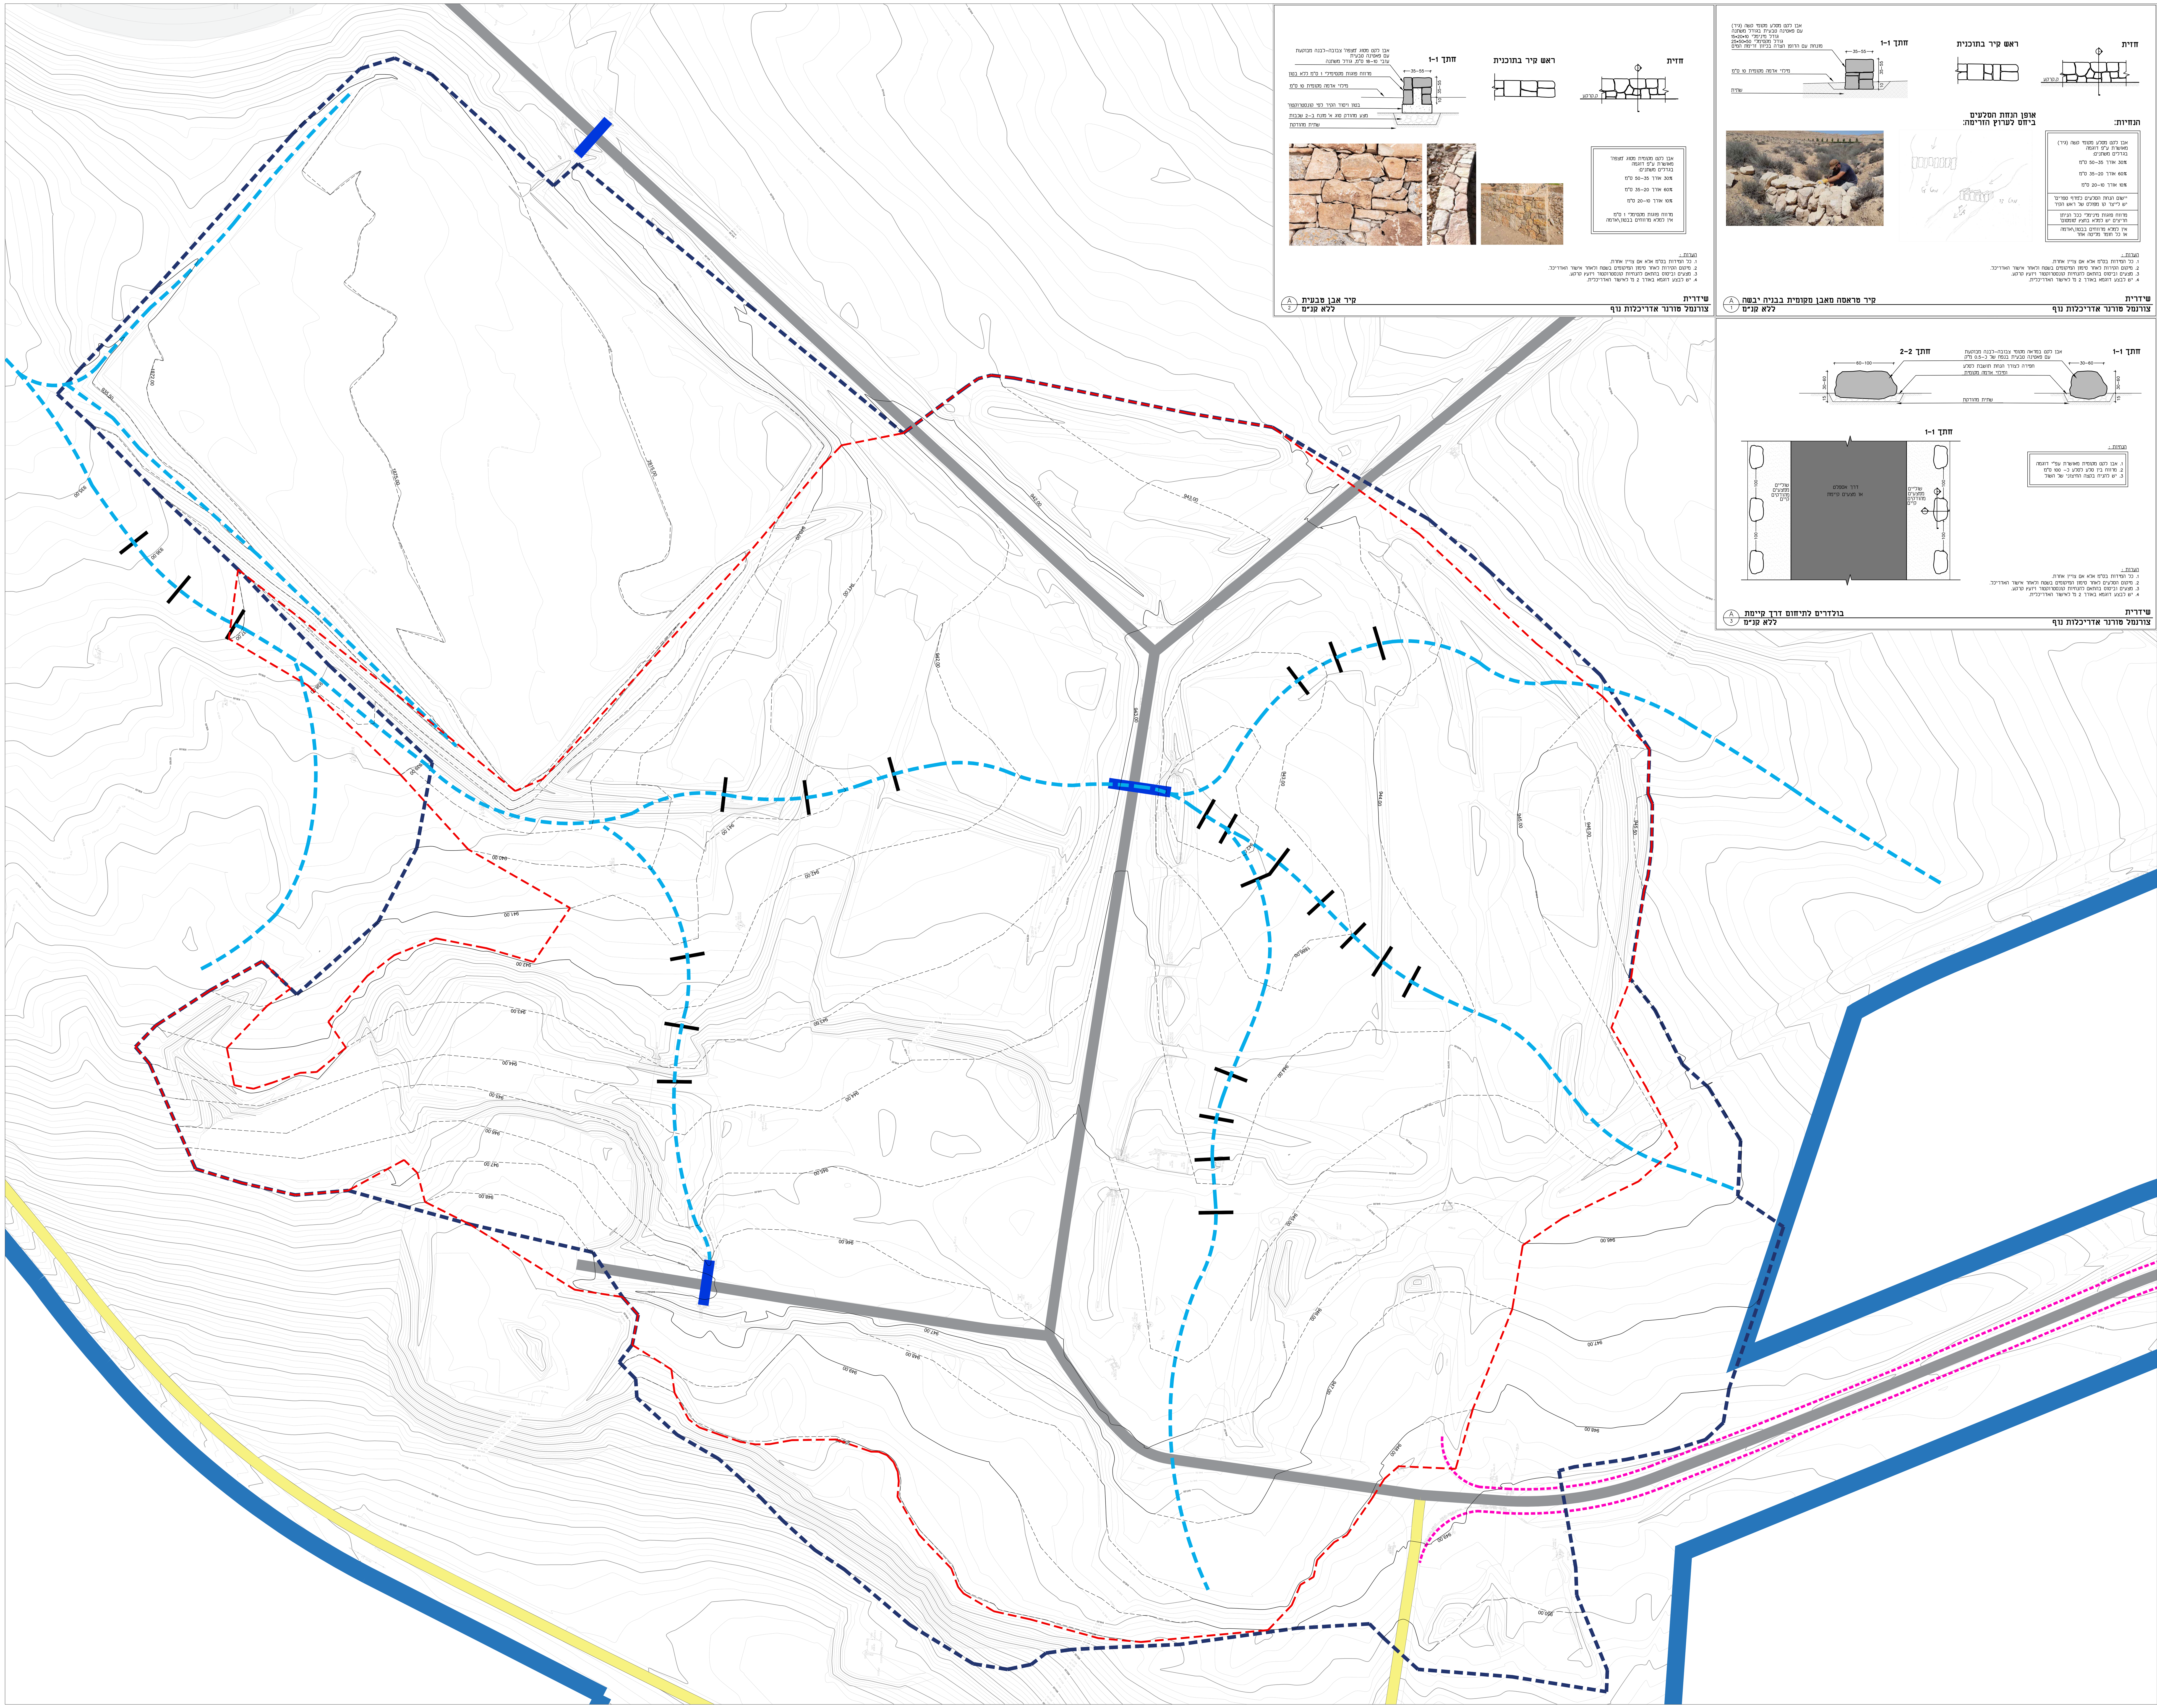


נשלח אל | תאריך

DD/MM/YYYY
אדריכל -
יזום -
ניהול פרויקט -

מקרא:

הנחיות מקדמיות לשיקום:

- גבול תוכנית כללית
- גבול עבודה לשיקום שטח (כולל טשטוש)
- גבול עבודות עפר
- A אזור ללא התערבות
- B אזור לחישוף ואיסוף טופסויל
- C אזור להסרת שכבת חומר ואדי
- D מערום סלעים למיון
- E אזור לשיקום נופי במילוי
- דרך קיימת לטשטוש
- דרך אספלט קיימת לשימור
- דרך מצעים קיימת לשימור
- גדר לפירוק
- מעביר מים קיים לשימור

מקרא תכנון:

- תוואי נחל מתוכנן
- טופוגרפיה מתוכננת
- טרסות אבן מתוכננות
- בולדרים לתיחום הדרך

שינויים	תאריך	מהדורה

צורנמל טורנר.
אדריכלות נוף
טל 03-5273632
הרכבת 22 ת"א 6618301
office@tstr.co.il
www.tstr.co.il

המזמין
רשות הטבע והגנים

הפרויקט
חניון לילה שדרית

התכנית
תוכנית גבהים

מס' הגיליון	מס' הפרויקט	מס' מהדורה
1	371	1

תאריך 09.02.2023
קנה מידה 1:500
אדריכל אחראי: סתיו ימין, בני ברזילאי
שם קובץ 371gn-06.dwg

המבצע אחראי לבדיקת המידות והתאמתן במקום. עליו להודיע למתכנן על כל טעות או אי התאמה. אין לקבוע מידות על ידי מדידה מהשרטוט.

☒ כמכרז ☐ לעיון ☐ לביצוע ☐ לאישור