


הנחיות

מקרא	איזור	הנחיות קבלן
	גבול ההתערבות	גבול שטח עבודות עפר בכלים מכניים, למעט עבודות נקודתיות באישור המפקח.
A	אזור ללא התערבות	שטח מחוץ לאזור עבודות. אין לעבור או לבצע עבודות בכלים מכניים ללא אישור המפקח.
B	אזור לחישוף ואיסוף זרעים	שטח לחישוף ואיסוף 'טופסויל' עבור שימוש חוזר בשיקום השטח. הסרת שכבת קרקע עליונה, 10 ס"מ עם הצמחייה מתעלות ואיזורים נמוכים. החומר שיאסף ירוכז לערימות מגודרות ומשולטות בתחום אזור ההתערבות באתר, במיקום שיאושר ע"י המפקח. לאחר עבודות עפר יפוזר בתוואי הנחל החדש בהתאם להוראות המפקח.
C	אזור להסרת שכבת 'חומר ואדי'	שטח לחפירה והסרה של שכבת 'חומר ואדי' (אלוביום) אשר הובא לאתר. הסרת השכבה עד 40 ס"מ. שימוש חוזר באתר לשיקום טופוגרפי. עודפים יפונו מאתר
D	מערום סלעים למיון	שטח ובו ריכוז קיים ידוע של סלעים, תיתכן פסולת בניין. מיון החומר בערימה לשימוש חוזר ו/או לפינוי מהאתר, עפ"י הנחיות המפקח. יתכנו מערומים נוספים בשטח אשר אינם ממופים בתוכנית, בהם יש לטפל בדומה.
E	איזור לשיקום נופי במילוי	איזור לעיצוב טופוגרפי, לרבות טשטוש שכבה עליונה, ניתן להשתמש בחומר ואדי ובעודפי עפר.
	דרך לטשטוש	דרך עפר קיימת לטשטוש
	דרך לשימור	דרך קיימת המיועדת לשמש את האתר במצב הסופי, יש לשמור על הדרך, לרבות מעברי מים קיימים ותכסית אספלטית.
	גדר לפירוק	פירוק גדר לרבות יסודות טמונים ופינוי מהשטח.

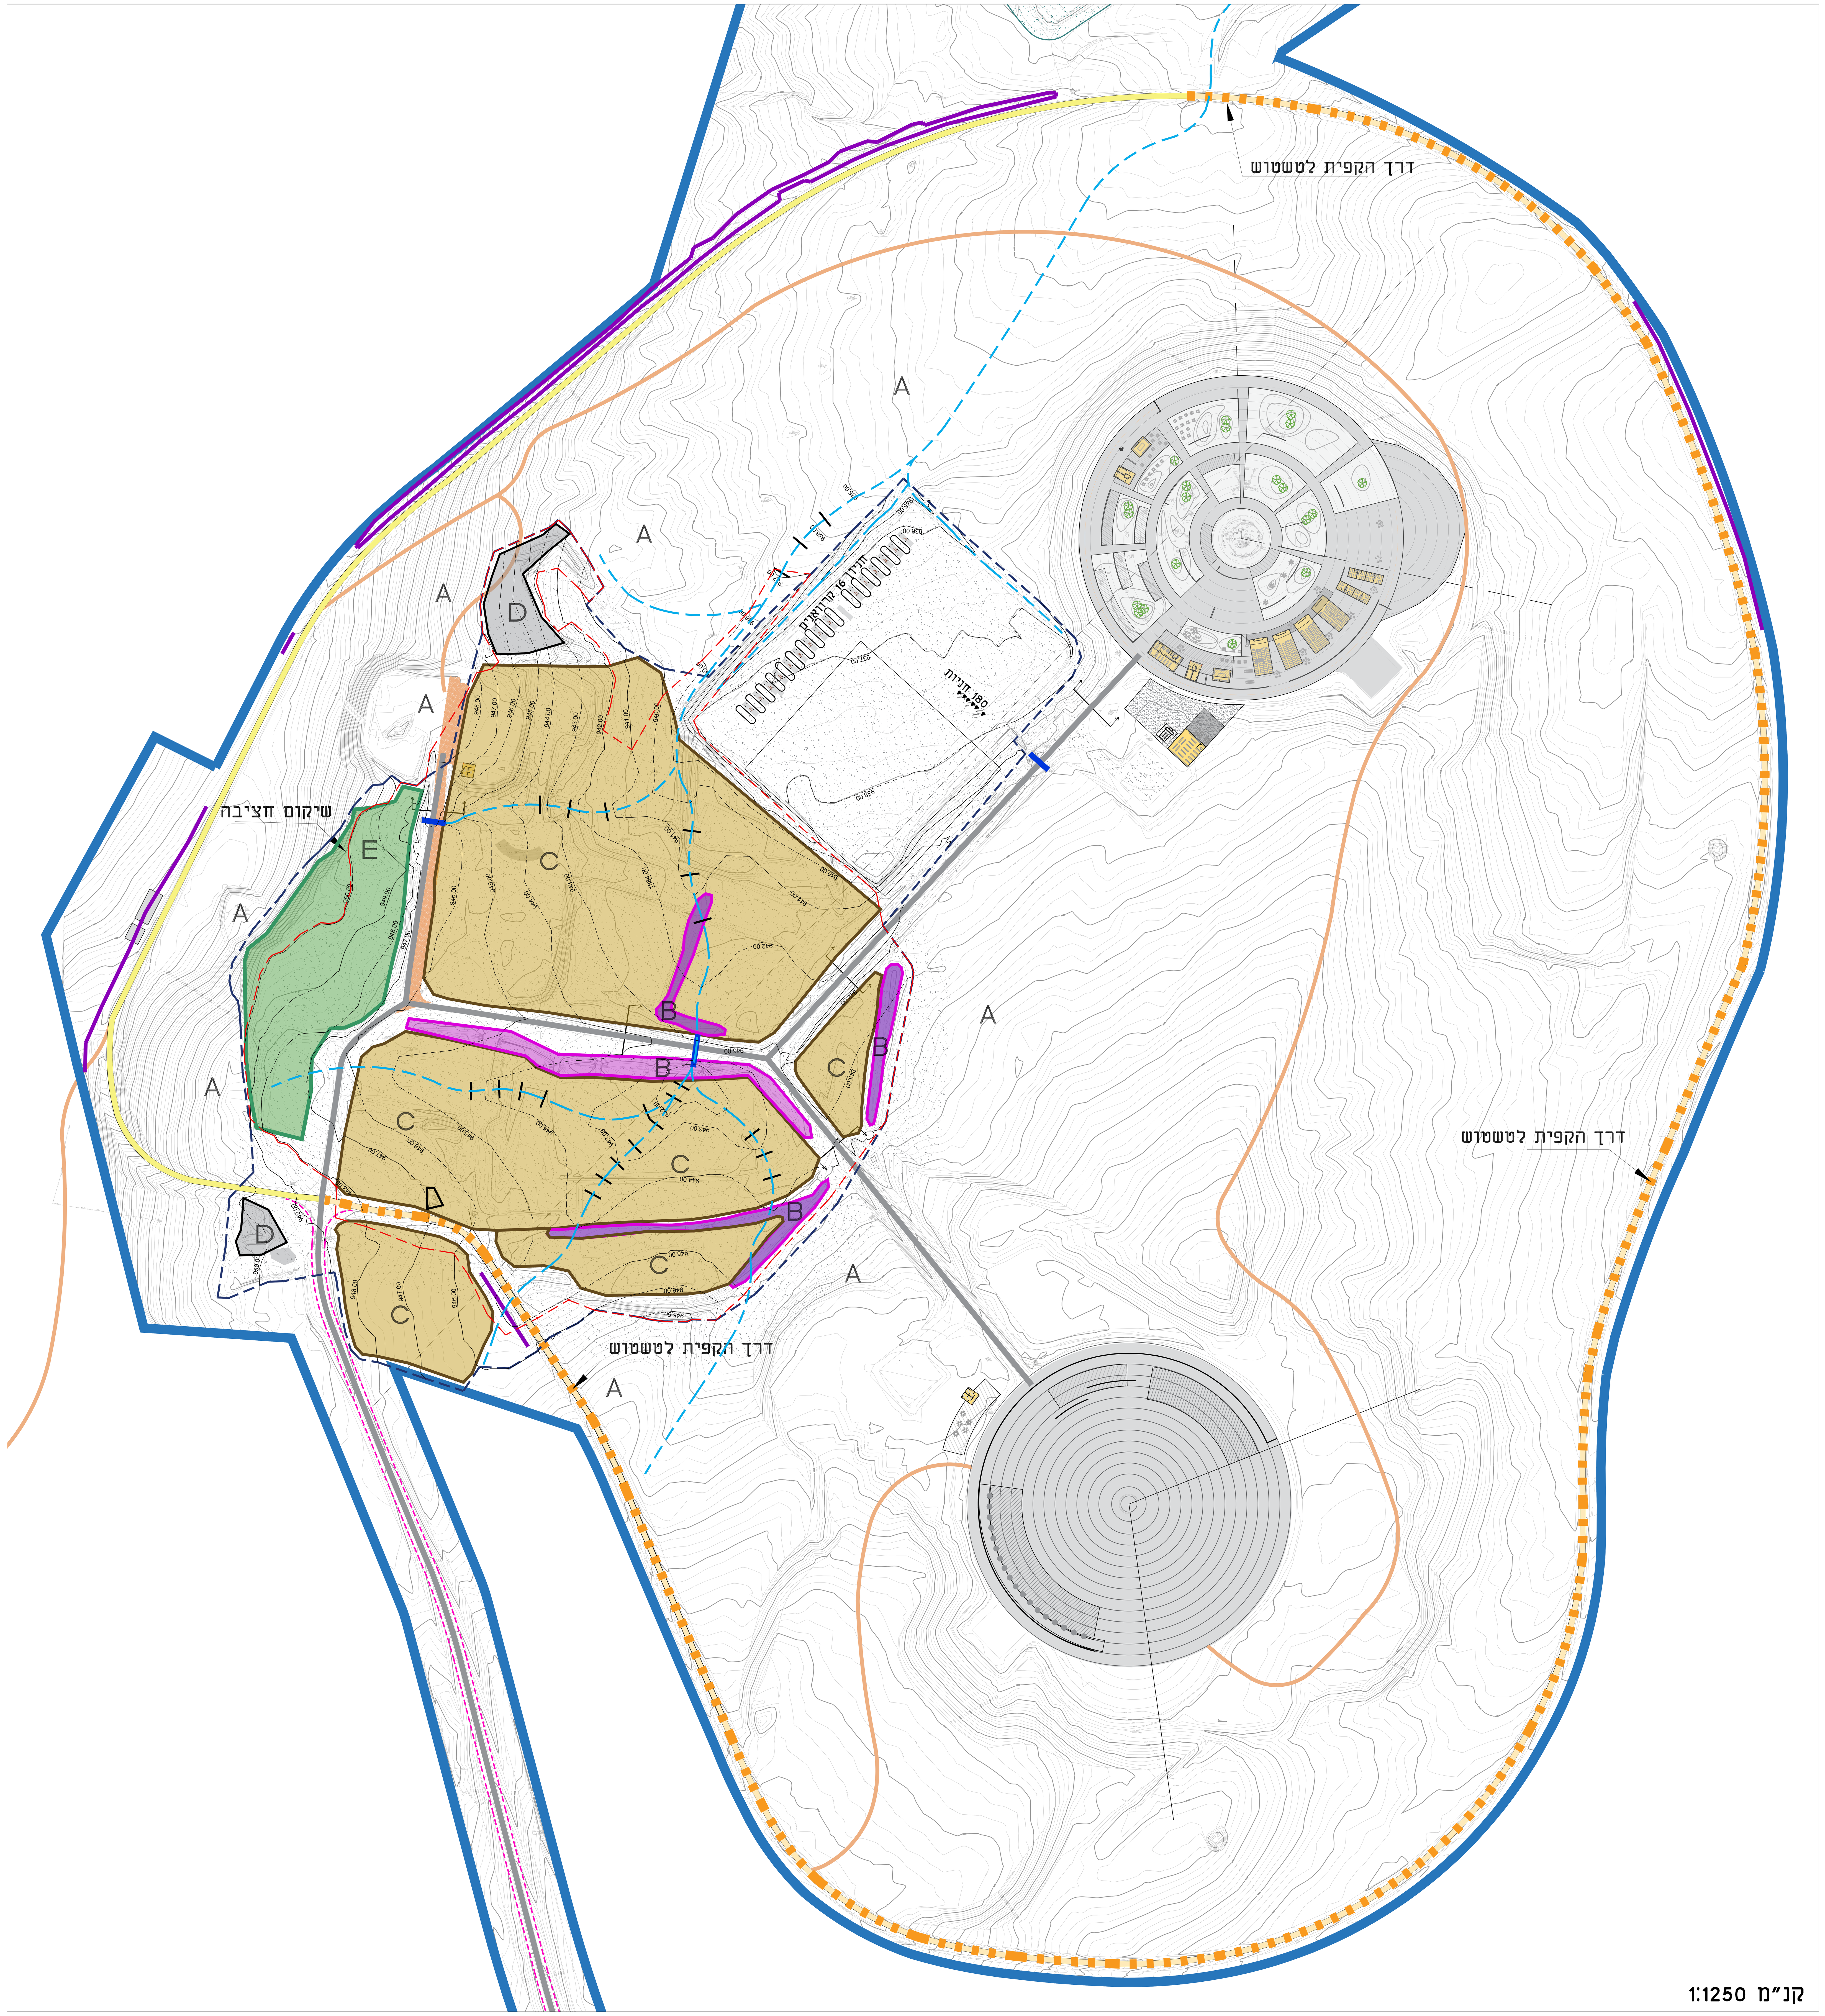

DD/MM/YYYY	אדריכל -	יזום -
	ניהול פרויקט -	
תאריך		נשלח אל

מקרא:
הנחיות מקדמיות לשיקום:

- גבול תוכנית כללית
- גבול עבודה לשיקום שטח (כולל טשטוש)
- גבול עבודות עפר
- A אזור ללא התערבות
- B אזור לחישוף ואיסוף טופסויל
- C אזור להסרת שכבת חומר ואדי
- D מערום סלעים למיון
- E אזור לשיקום נופי במילוי
- דרך קיימת לטשטוש
- דרך אספלט קיימת לשימור
- דרך מצעים קיימת לשימור
- גדר לפירוק
- מעביר מים קיים לשימור

מקרא תכנון:

- תוואי נחל מתוכנן
- טופוגרפיה מתוכננת 945.00
- טרסות אבן מתוכננות
- בולדרים לתיחום הדרך

שינויים	תאריך	מהדורה
XXXX	DD/MM/YY	0

צורנמל טורנר.
אדריכלות נוף
טל 03-5273632
הרכבת 22 ת"א 6618301
office@tstr.co.il
www.tstr.co.il

המזמין
רשות הטבע והגנים

הפרויקט
חניון לילה שדרית

התכנית
הנחיות מקדמיות לשיקום נופי
(על רקע נספח נופי תב"ע שדרית)

מס' הגיליון	מס' הפרויקט	מס' מהדורה
2.3	371	1
תאריך 09.02.2023	קנה מידה 1:1250	
אדריכל אחראי: סתיו ימין, בני ברזילאי	שם קובץ: 371gn-06.dwg	

המבצע אחראי לבדיקת המידות והתאמתן במקום.
עליו להודיע למתכנן על כל טעות או אי התאמה.
אין לקבוע מידות על ידי מדידה מהשרטוט.

☒ למכרז ☐ לעיון ☐ לביצוע ☐ לאישור