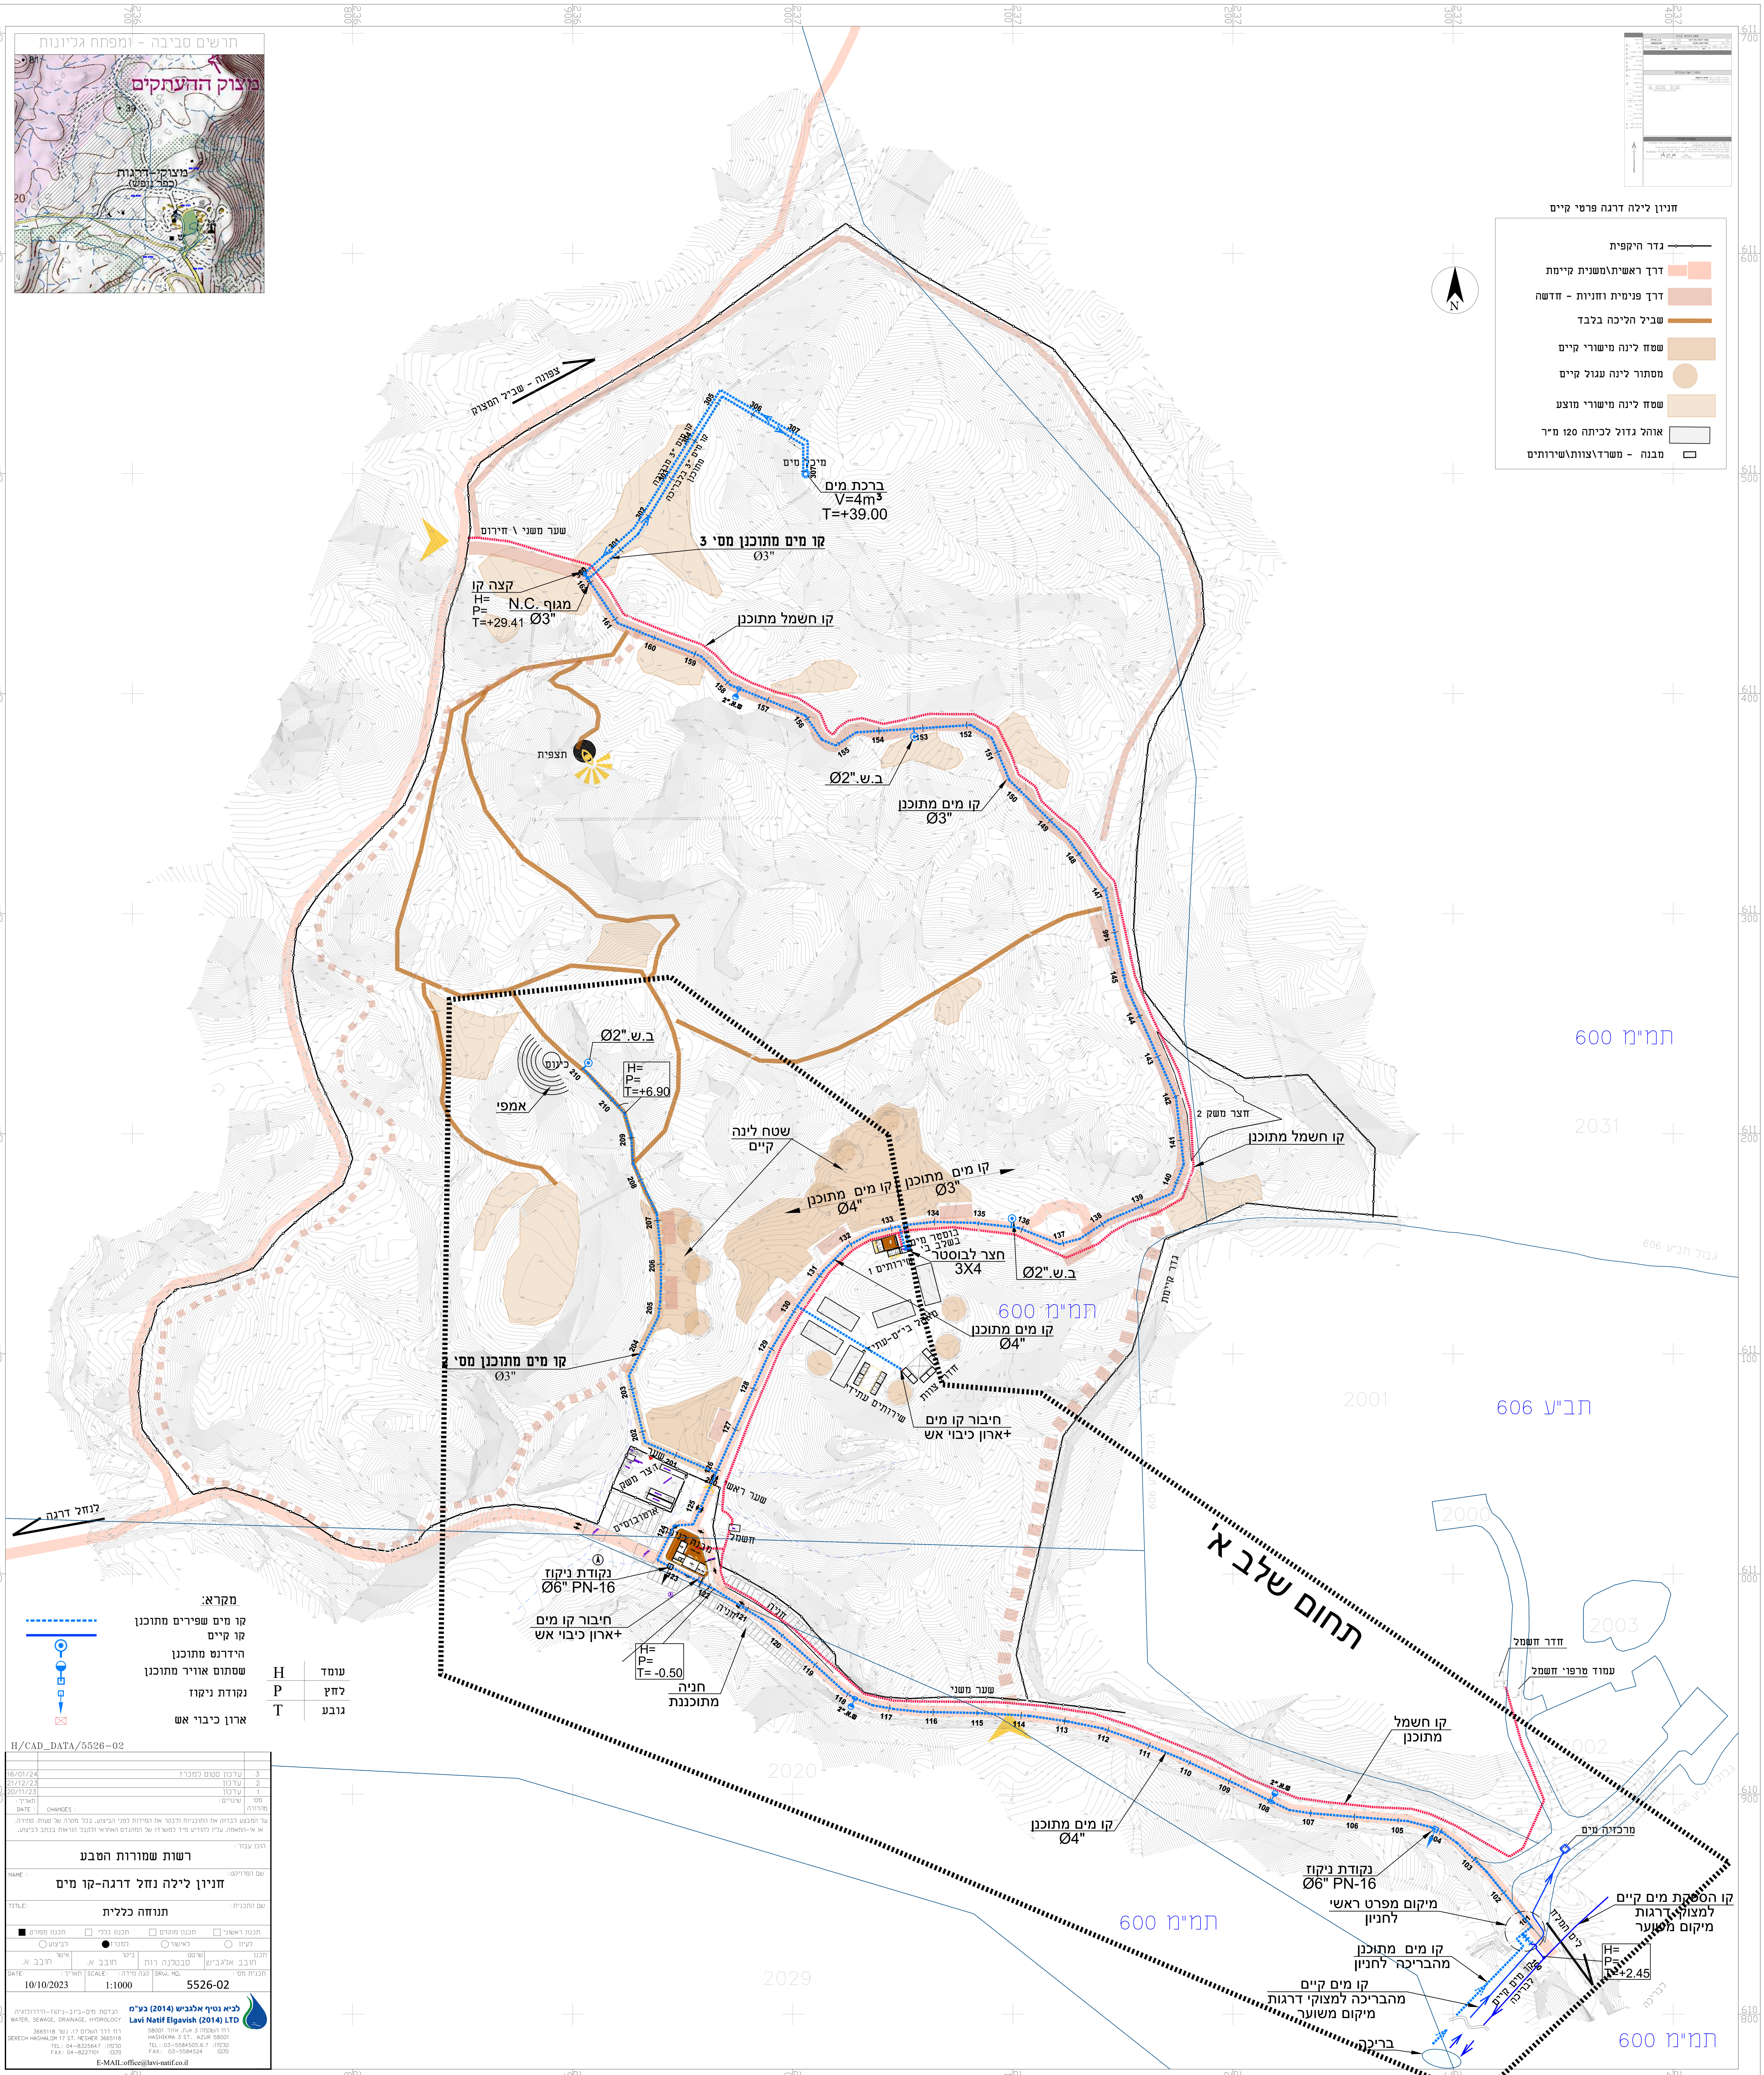


מקרא:

- קו מים שפירים מתוכנן
- קו קיים
- הידרנט מתוכנן
- שסתום אוויר מתוכנן
- נקודת ניקוז
- ארון כיבוי אש

עומד	H
לחץ	P
גובה	T

H/CAD_DATA/5526-02

מס' מהדורה	שינויים: CHANGES:	תאריך DATE:
3	עדכון סטוס למכרז	16/01/24
2	עדכון	21/12/23
1	עדכון	20/11/23

על המבצע לבדוק את התוכניות ולבקר את המידות לפני הביצוע. בכל מקרה של טעות, סתירה, או אי-התאמה, עליו להודיע מיד למשרדו של המהנדס האחראי ולקבל הוראות בכתב לביצוע.

הוכן עבור: רשות שמורות הטבע

שם הפרויקט: NAME: חניון לילה נחל דרגה-קו מים

שם התכנית: TITLE: תנוחה כללית

☐ תכנון ראשוני ☐ תכנון מוקדם ☐ תכנון כללי ■ תכנון מפורט

○ לעיון ○ לאישור ● למכרז ○ לביצוע

תכנן	שרטט	ביקר	אישר
חובב אלגביש	סבטלנה רות	חובב א.	חובב א.

תאריך DATE:	קנה מידה SCALE:	תכנית מס' DRW. NO.
10/10/2023	1:1000	5526-02

לביא נטיף אלגביש (2014) בע"מ
Lavi Natif Elgavish (2014) LTD
הנדסת מים-ביוב-ניקוז-הידרולוגיה
WATER, SEWAGE, DRAINAGE, HYDROLOGY
רח' דרך השלום 17, נשר 3665118
DERECH HASHALOM 17 ST. NESHER 3665118
טלפון: TEL: 04-8325647
פקס: FAX: 04-8227101
רח' השקמה 3 א.ת. אזור 58001
HASHIKMA 3 ST. AZUR 58001
טלפון: TEL: 03-5584505.6.7
פקס: FAX: 03-5584524
E-MAIL:office@lavi-natif.co.il

H:\DATA\SVETLANA\5526_Kav_maim_kanyon_laila_nahal_darga\5526-02\DWG\5526-02.dwg 16/Jan/2024 - 15:18