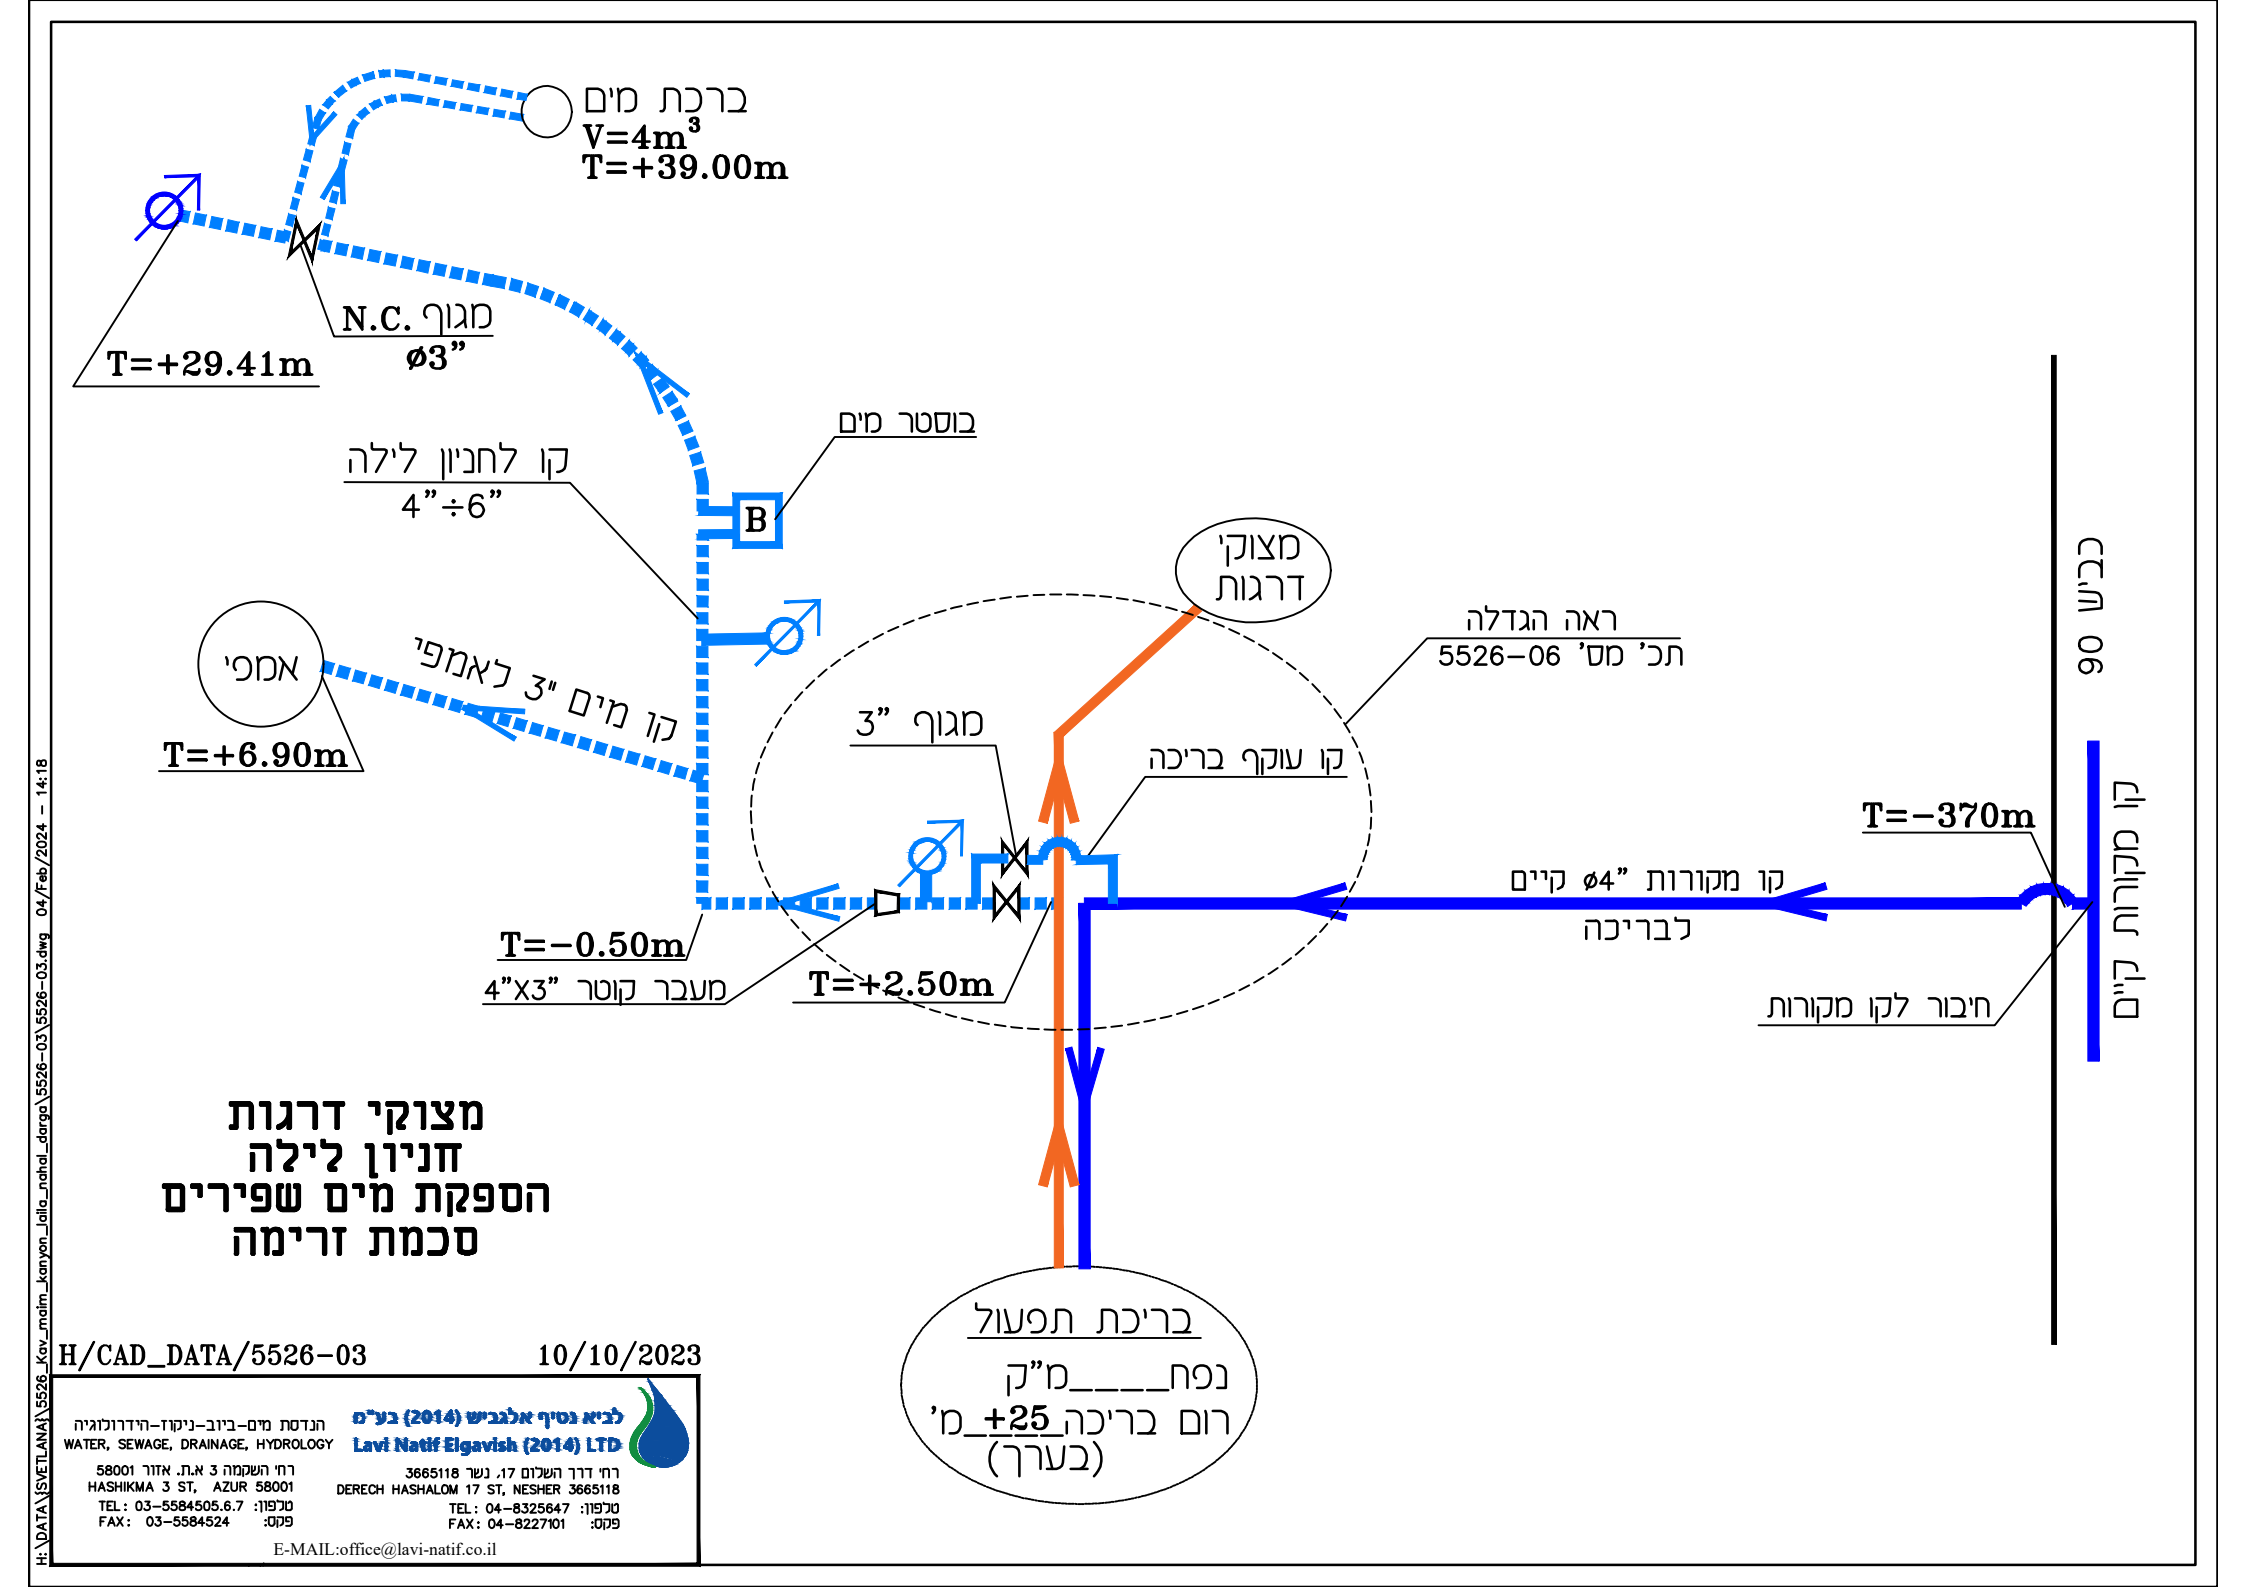

ברכת מים
V=4m³
T=+39.00m
T=+29.41m
N.C. מגוף
ø3"
בוסטר מים
B
קו לחניון לילה
4"÷6"
אמפי
T=+6.90m
קו מים "3 לאמפי
מצוקי
דרגות
ראה הגדלה
תכ' מס' 5526-06
3" מגוף
קו עוקף בריכה
T=-370m
קו מקורות ø4" קיים
לבריכה
T=-0.50m
מעבר קוטר 4"X3"
T=+2.50m
חיבור לקו מקורות
קו מקורות ם"מ
כביש 90
מצוקי דרגות
חניון לילה
הספקת מים שפירים
סכמת זרימה
בריכת תפעול
נפח____מ"ק
רום בריכה 25+_מ'
(בערך)
H/CAD_DATA/5526-03
10/10/2023
לביא נטיף אלגביש (2014) בע"מ
Lavi Natif Elgavish (2014) LTD
הנדסת מים-ביוב-ניקוז-הידרולוגיה
WATER, SEWAGE, DRAINAGE, HYDROLOGY
רחי השקמה 3 א.ת. אזור 58001
HASHIKMA 3 ST, AZUR 58001
TEL: 03-5584505.6.7 טלפון:
FAX: 03-5584524 פקס:
רחי דרך השלום 17, נשר 3665118
DERECH HASHALOM 17 ST, NESHER 3665118
TEL: 04-8325647 טלפון:
FAX: 04-8227101 פקס:
E-MAIL:office@lavi-natif.co.il
H:\DATA\SVETLANA\5526_Kav_maim_kanyon_laila_nahal_dargot\5526-03\5526-03.dwg 04/Feb/2024 - 14:18