
פרט הגדלה חיבור בראש קו
לקו קיים

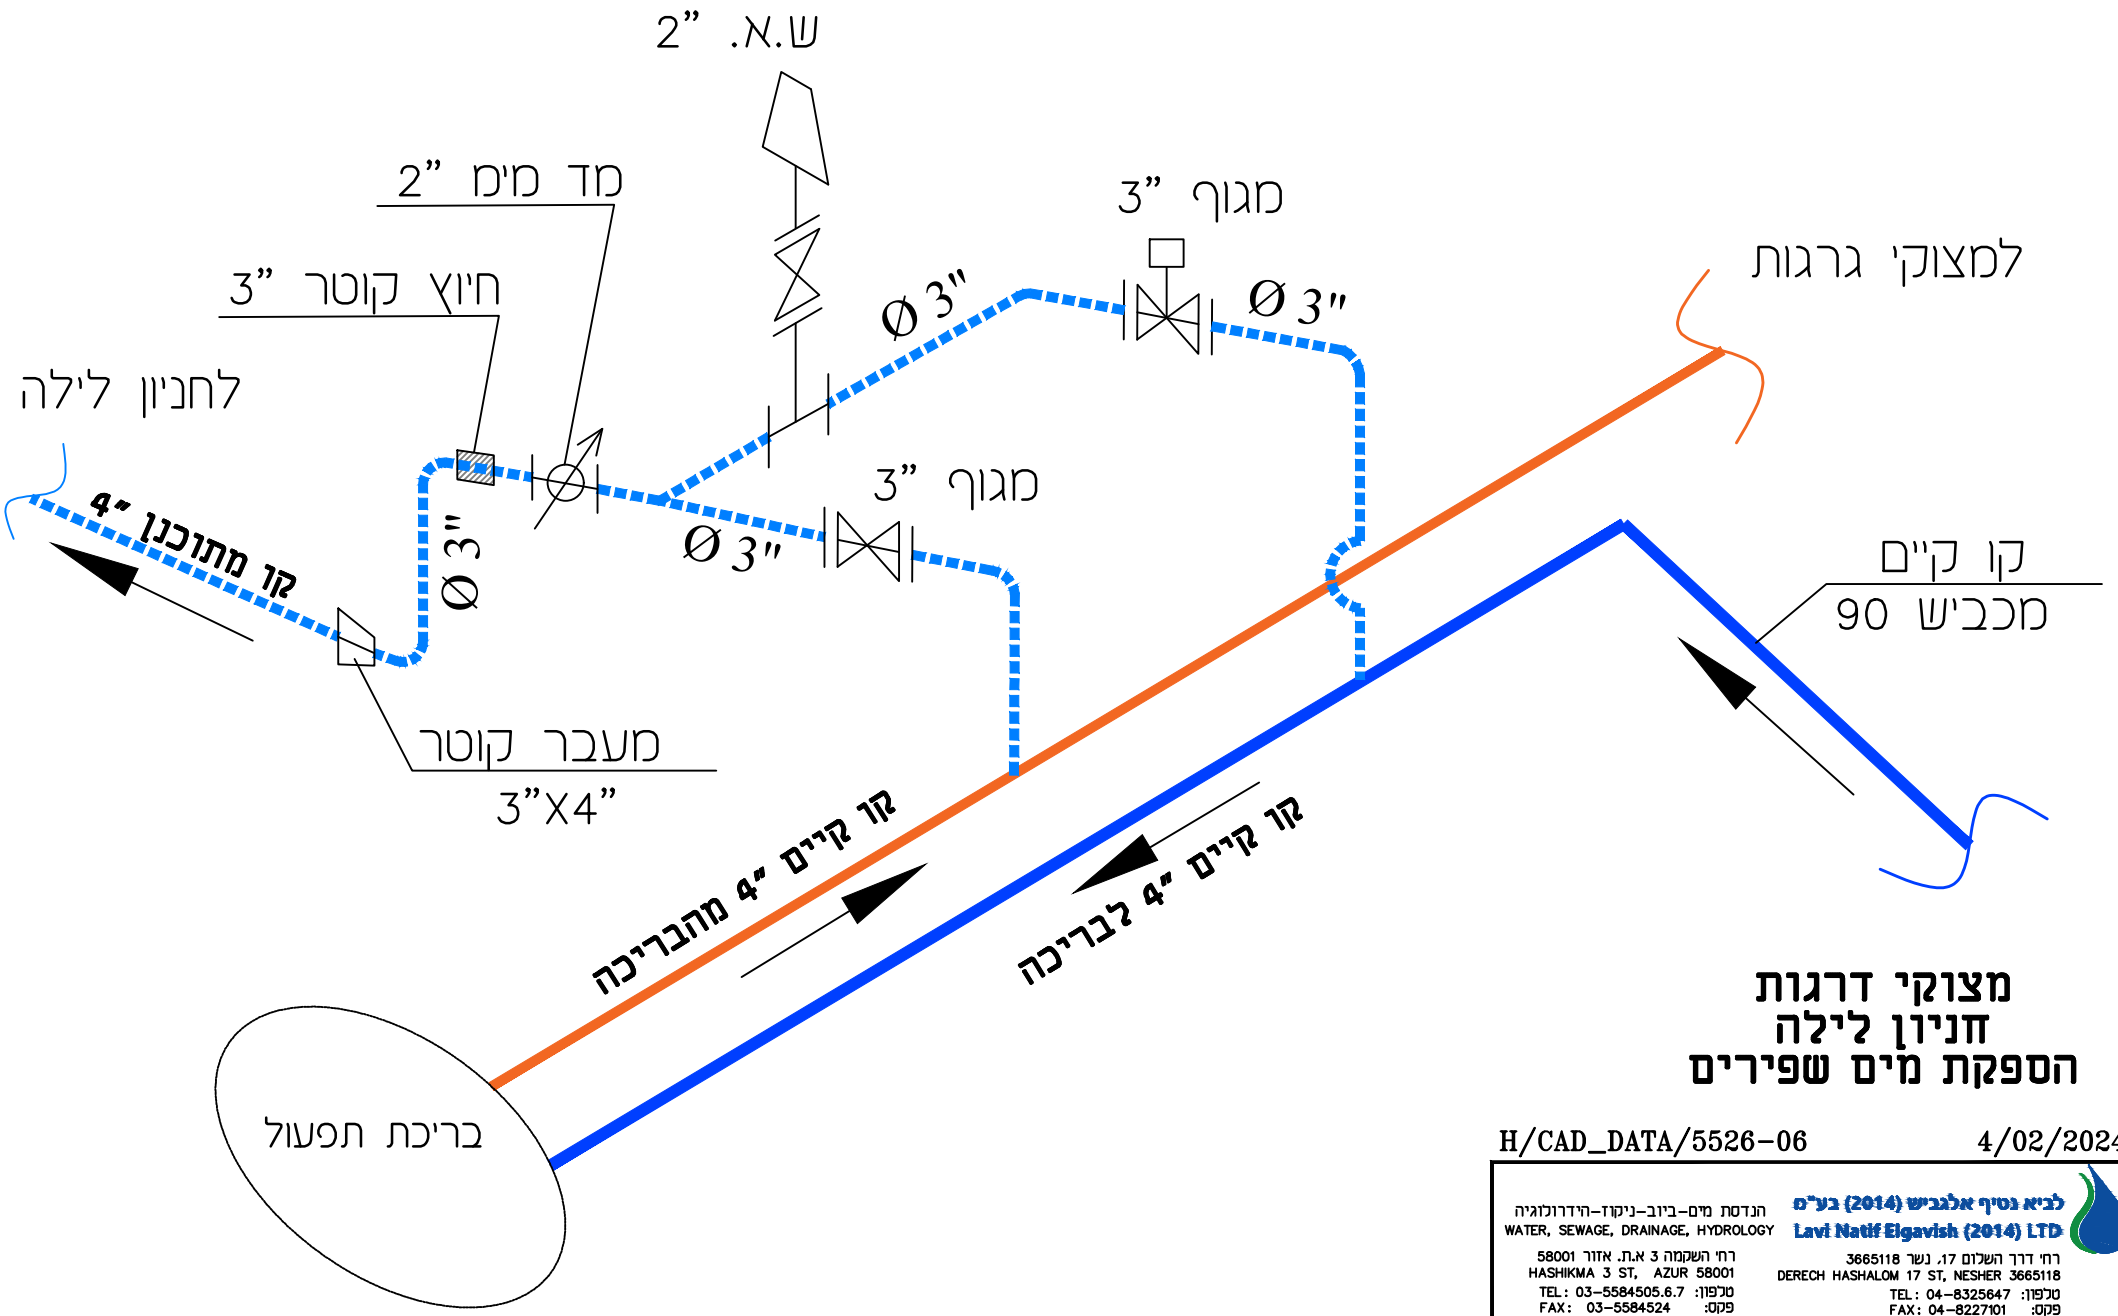

מצוקי דרגות
חניון לילה
הספקת מים שפירים

H/CAD_DATA/5526-06 4/02/2024

לביא נטיף אלגביש (2014) בע"מ
Lavi Natif Elgavish (2014) LTD
רח' דרך השלום 17, נשר 3665118
DERECH HASHALOM 17 ST, NESHER 3665118
טלפון: 04-8325647
פקס: 04-8227101
E-MAIL:office@lavi-natif.co.il

הנדסת מים-ביוב-ניקוז-הידרולוגיה
WATER, SEWAGE, DRAINAGE, HYDROLOGY
רח' השקמה 3 א.ת. אזור 58001
HASHIKMA 3 ST, AZUR 58001
טלפון: 03-5584505.6.7
פקס: 03-5584524

13/03/2024 13:41:33 DWG To PDF New.pc3
H:\DATA\SVETLANA\5526_Kav_maim_kanyon_laila_nahal_darga\5526-06\5526-06.dwg 13/Mar/2024 - 13:41