

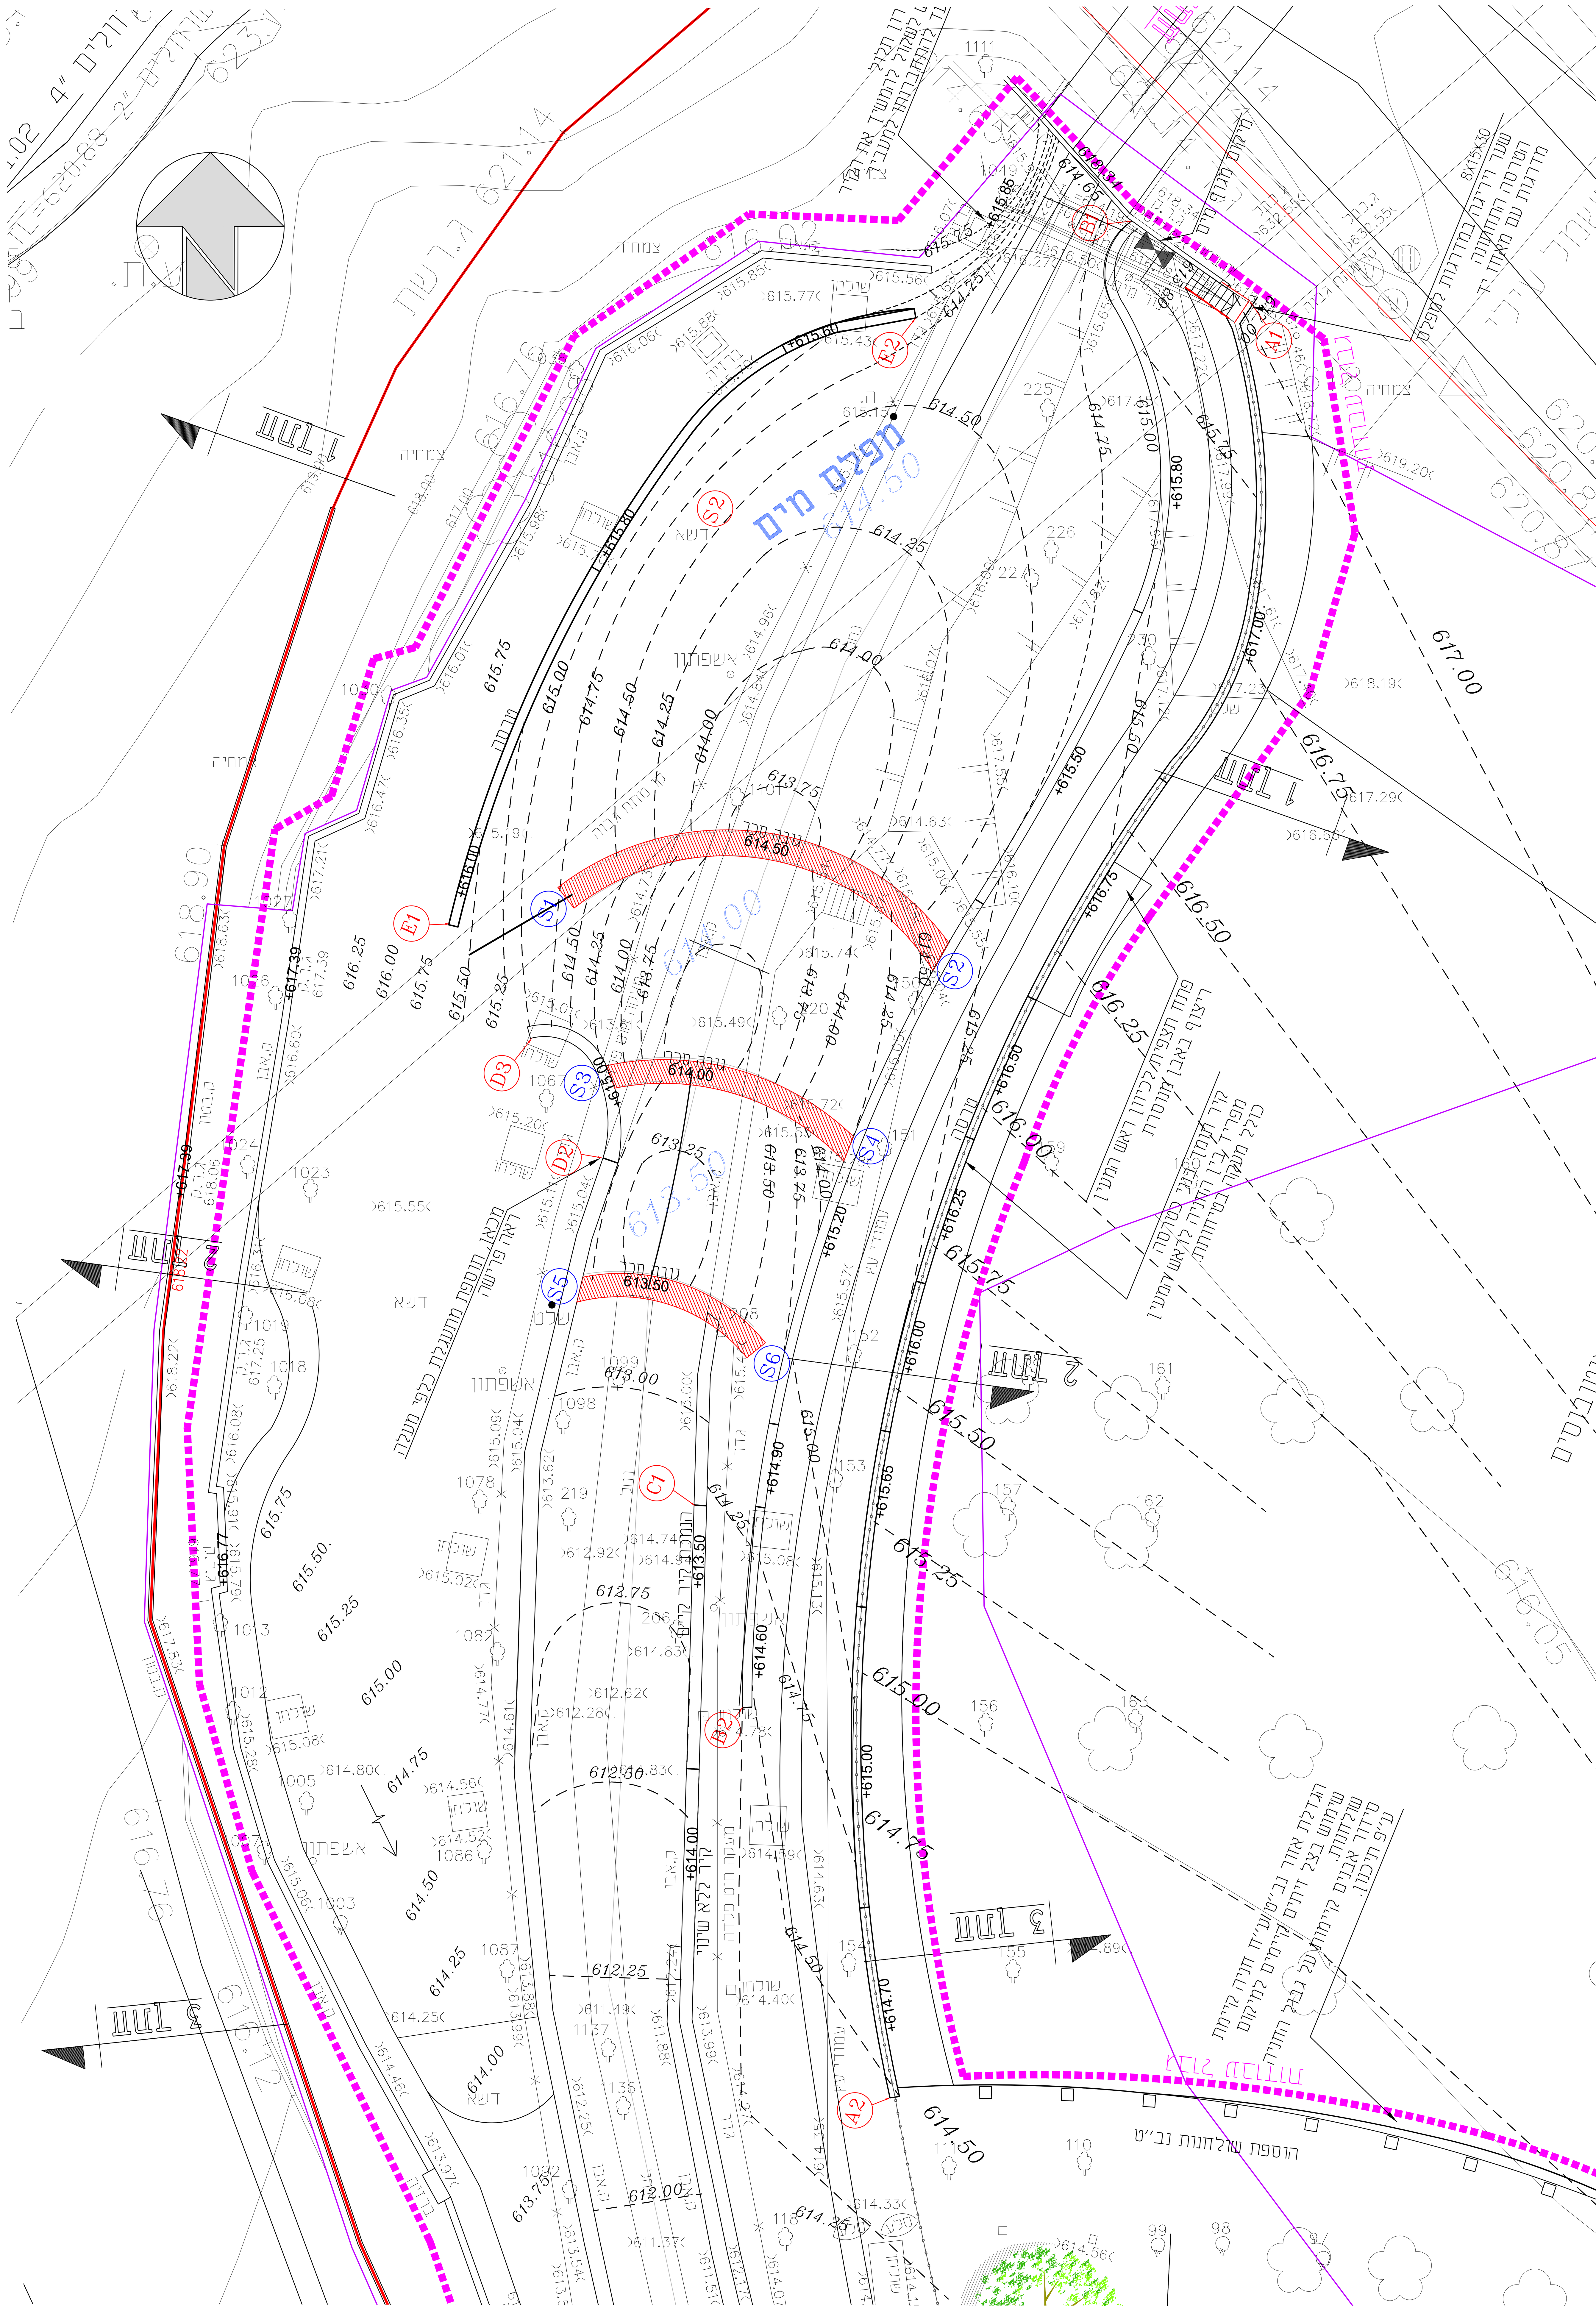


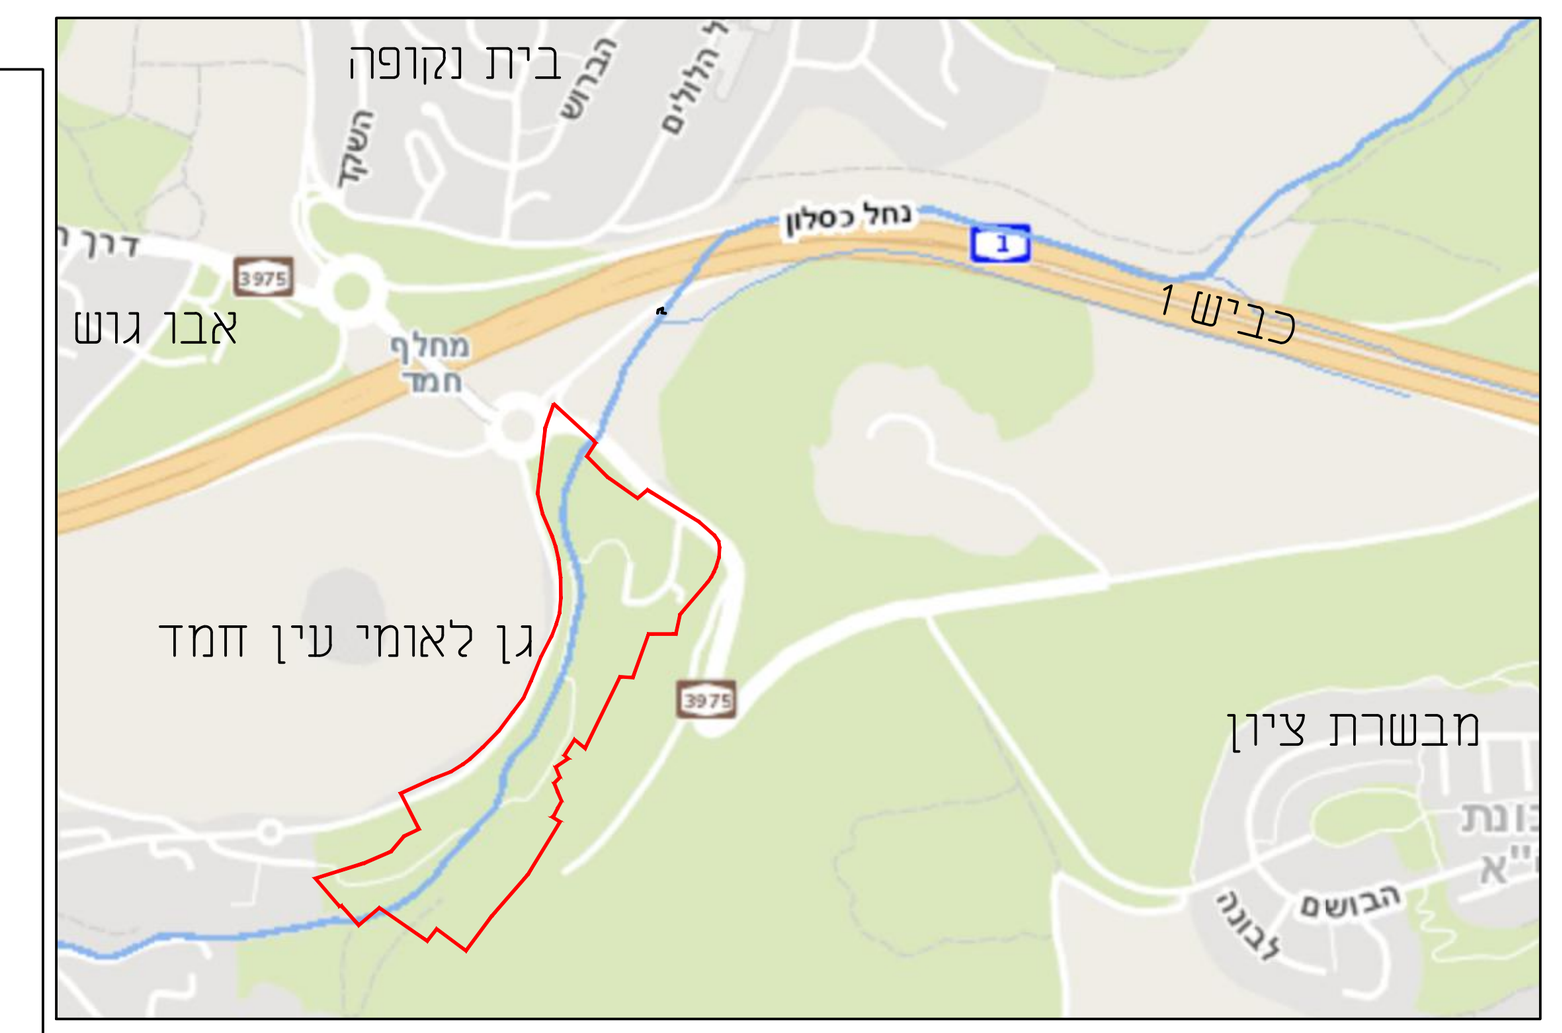


מפת סביבה קנ"מ 1:10000

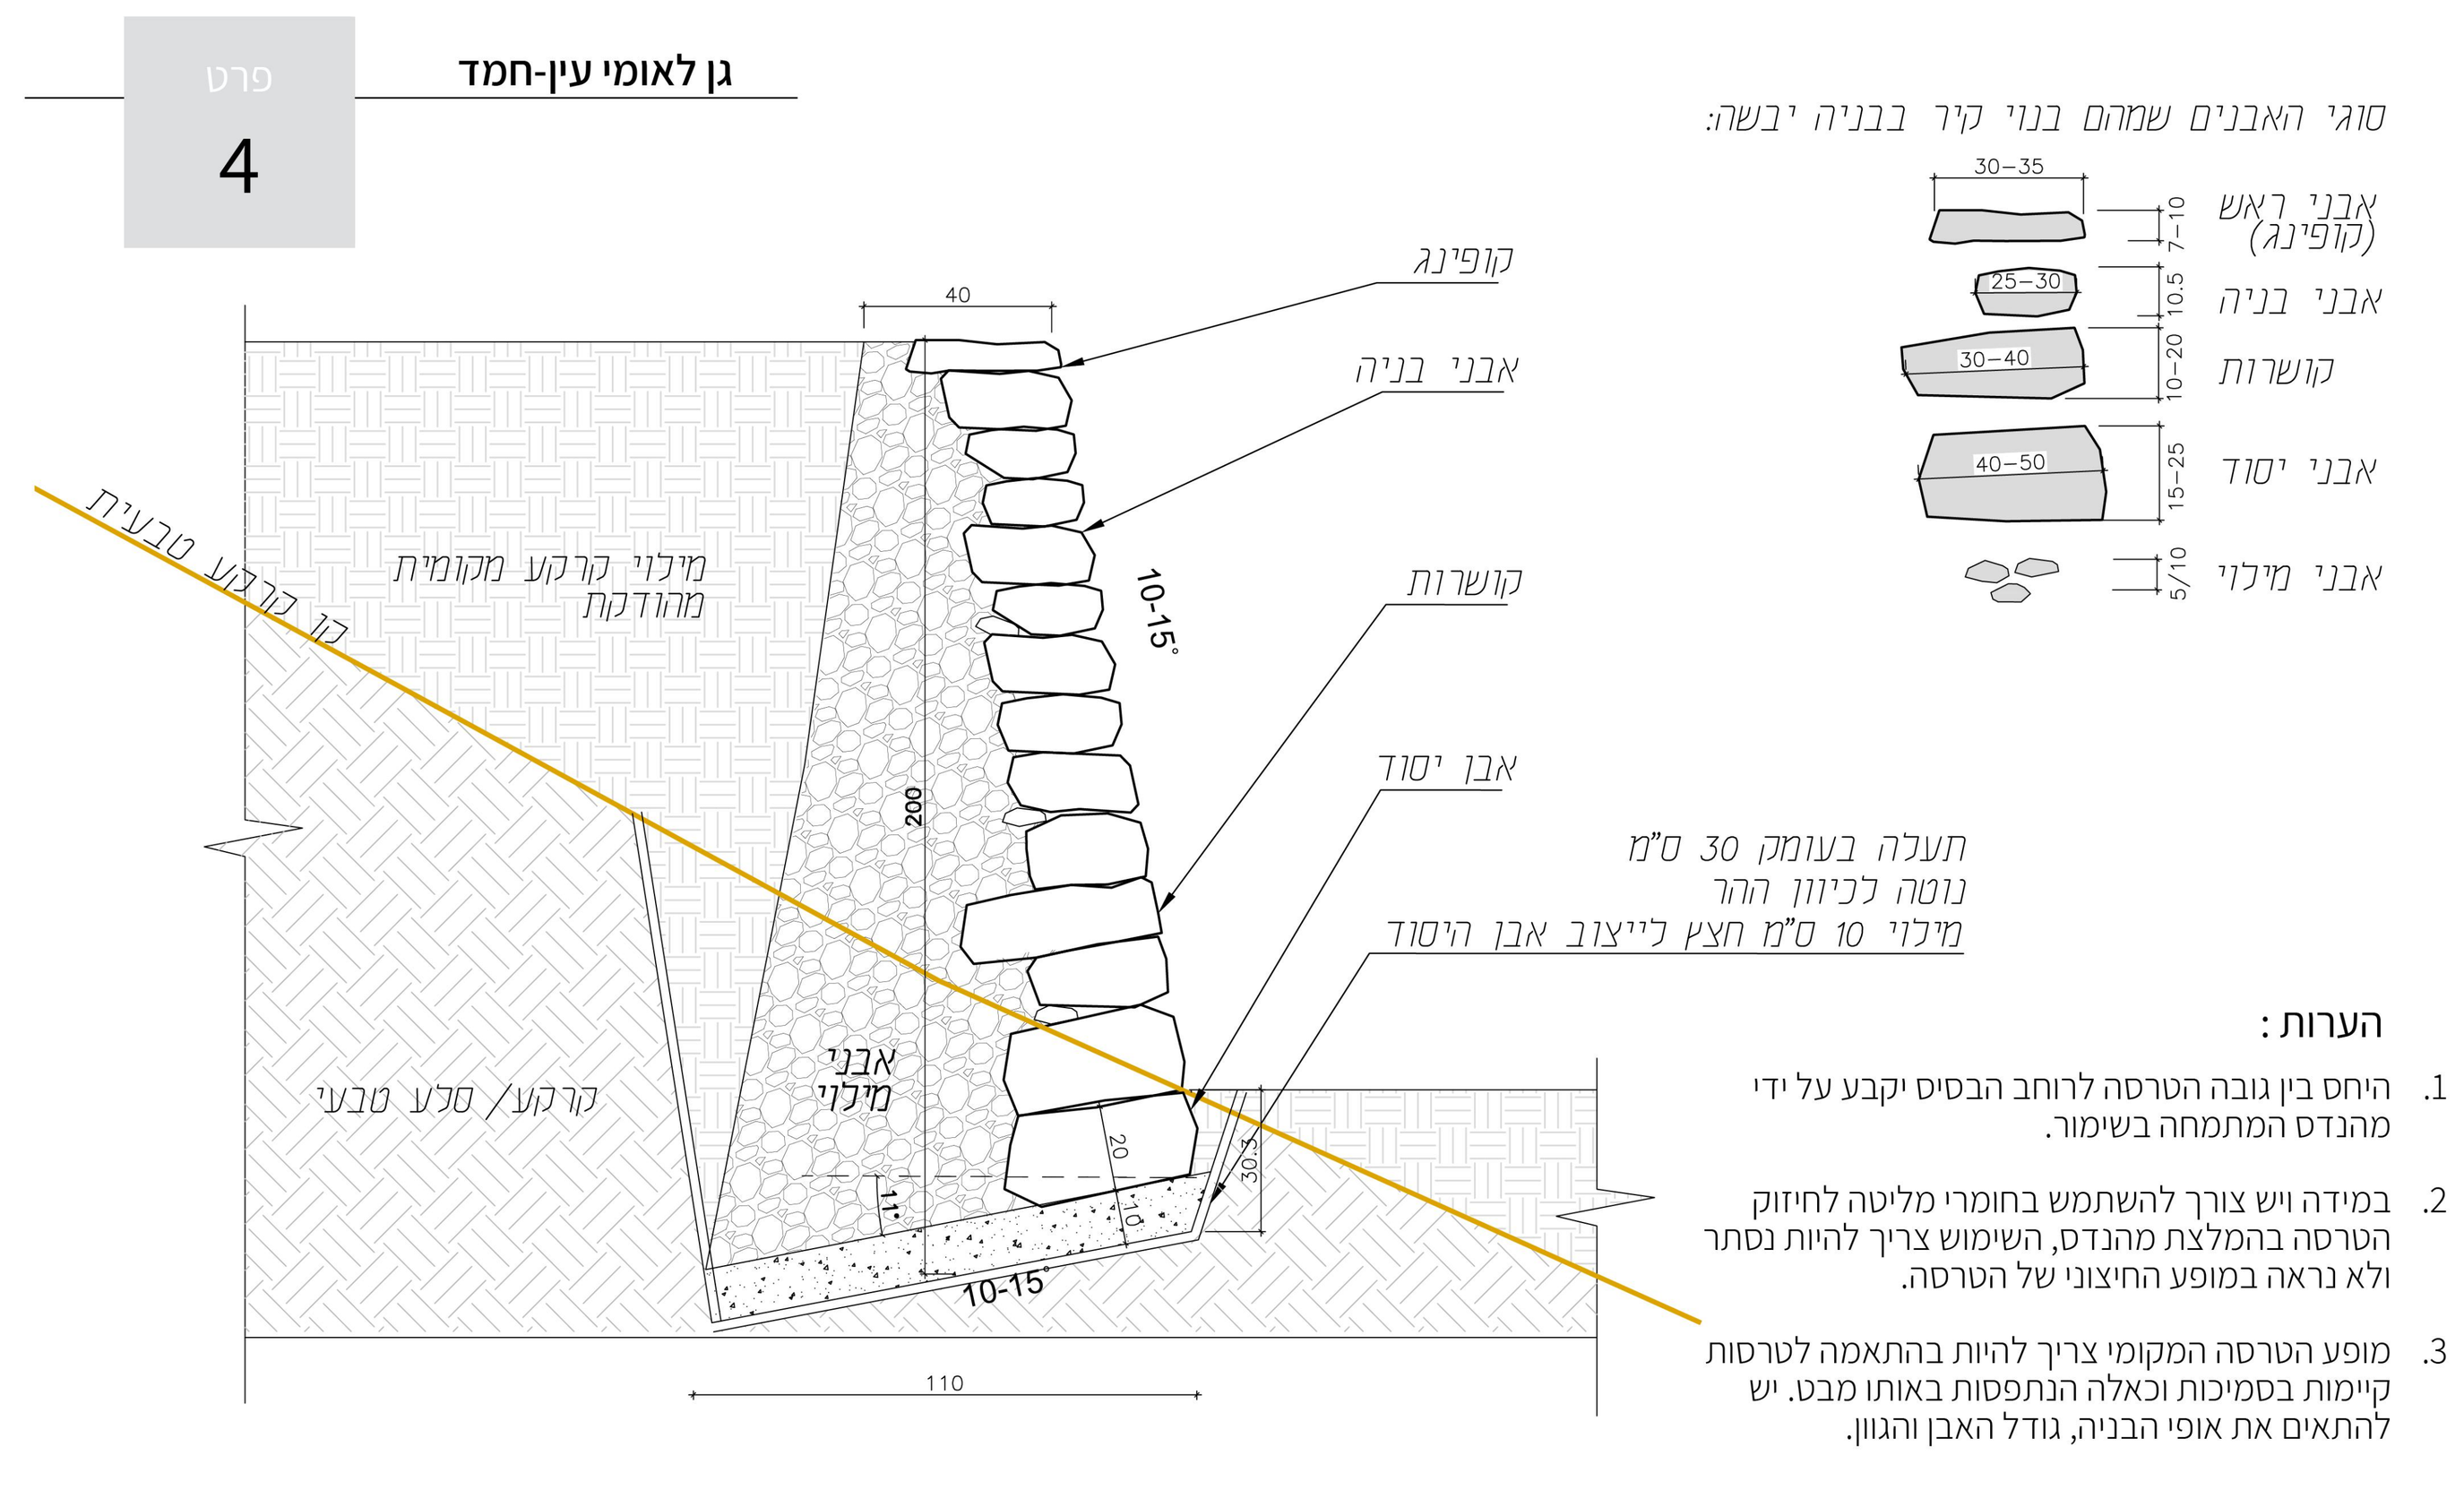


הערות :

1. היחס בין גובה הטרסה לרוחב הבסיס יקבע על ידי מהנדס המתמחה בשימור.
2. במידה ויש צורך להשתמש בחומרי מליטה לחיזוק הטרסה בהמלצת מהנדס, השימוש צריך להיות נסתר ולא נראה במופע החיצוני של הטרסה.
3. מופע הטרסה המקומי צריך להיות בהתאמה לטרסות קיימות בסמיכות וכאלה הנתפסות באותו מבט. יש להתאים את אופי הבניה, גודל האבן והגוון.

טרסת אבן מבניה יבשה

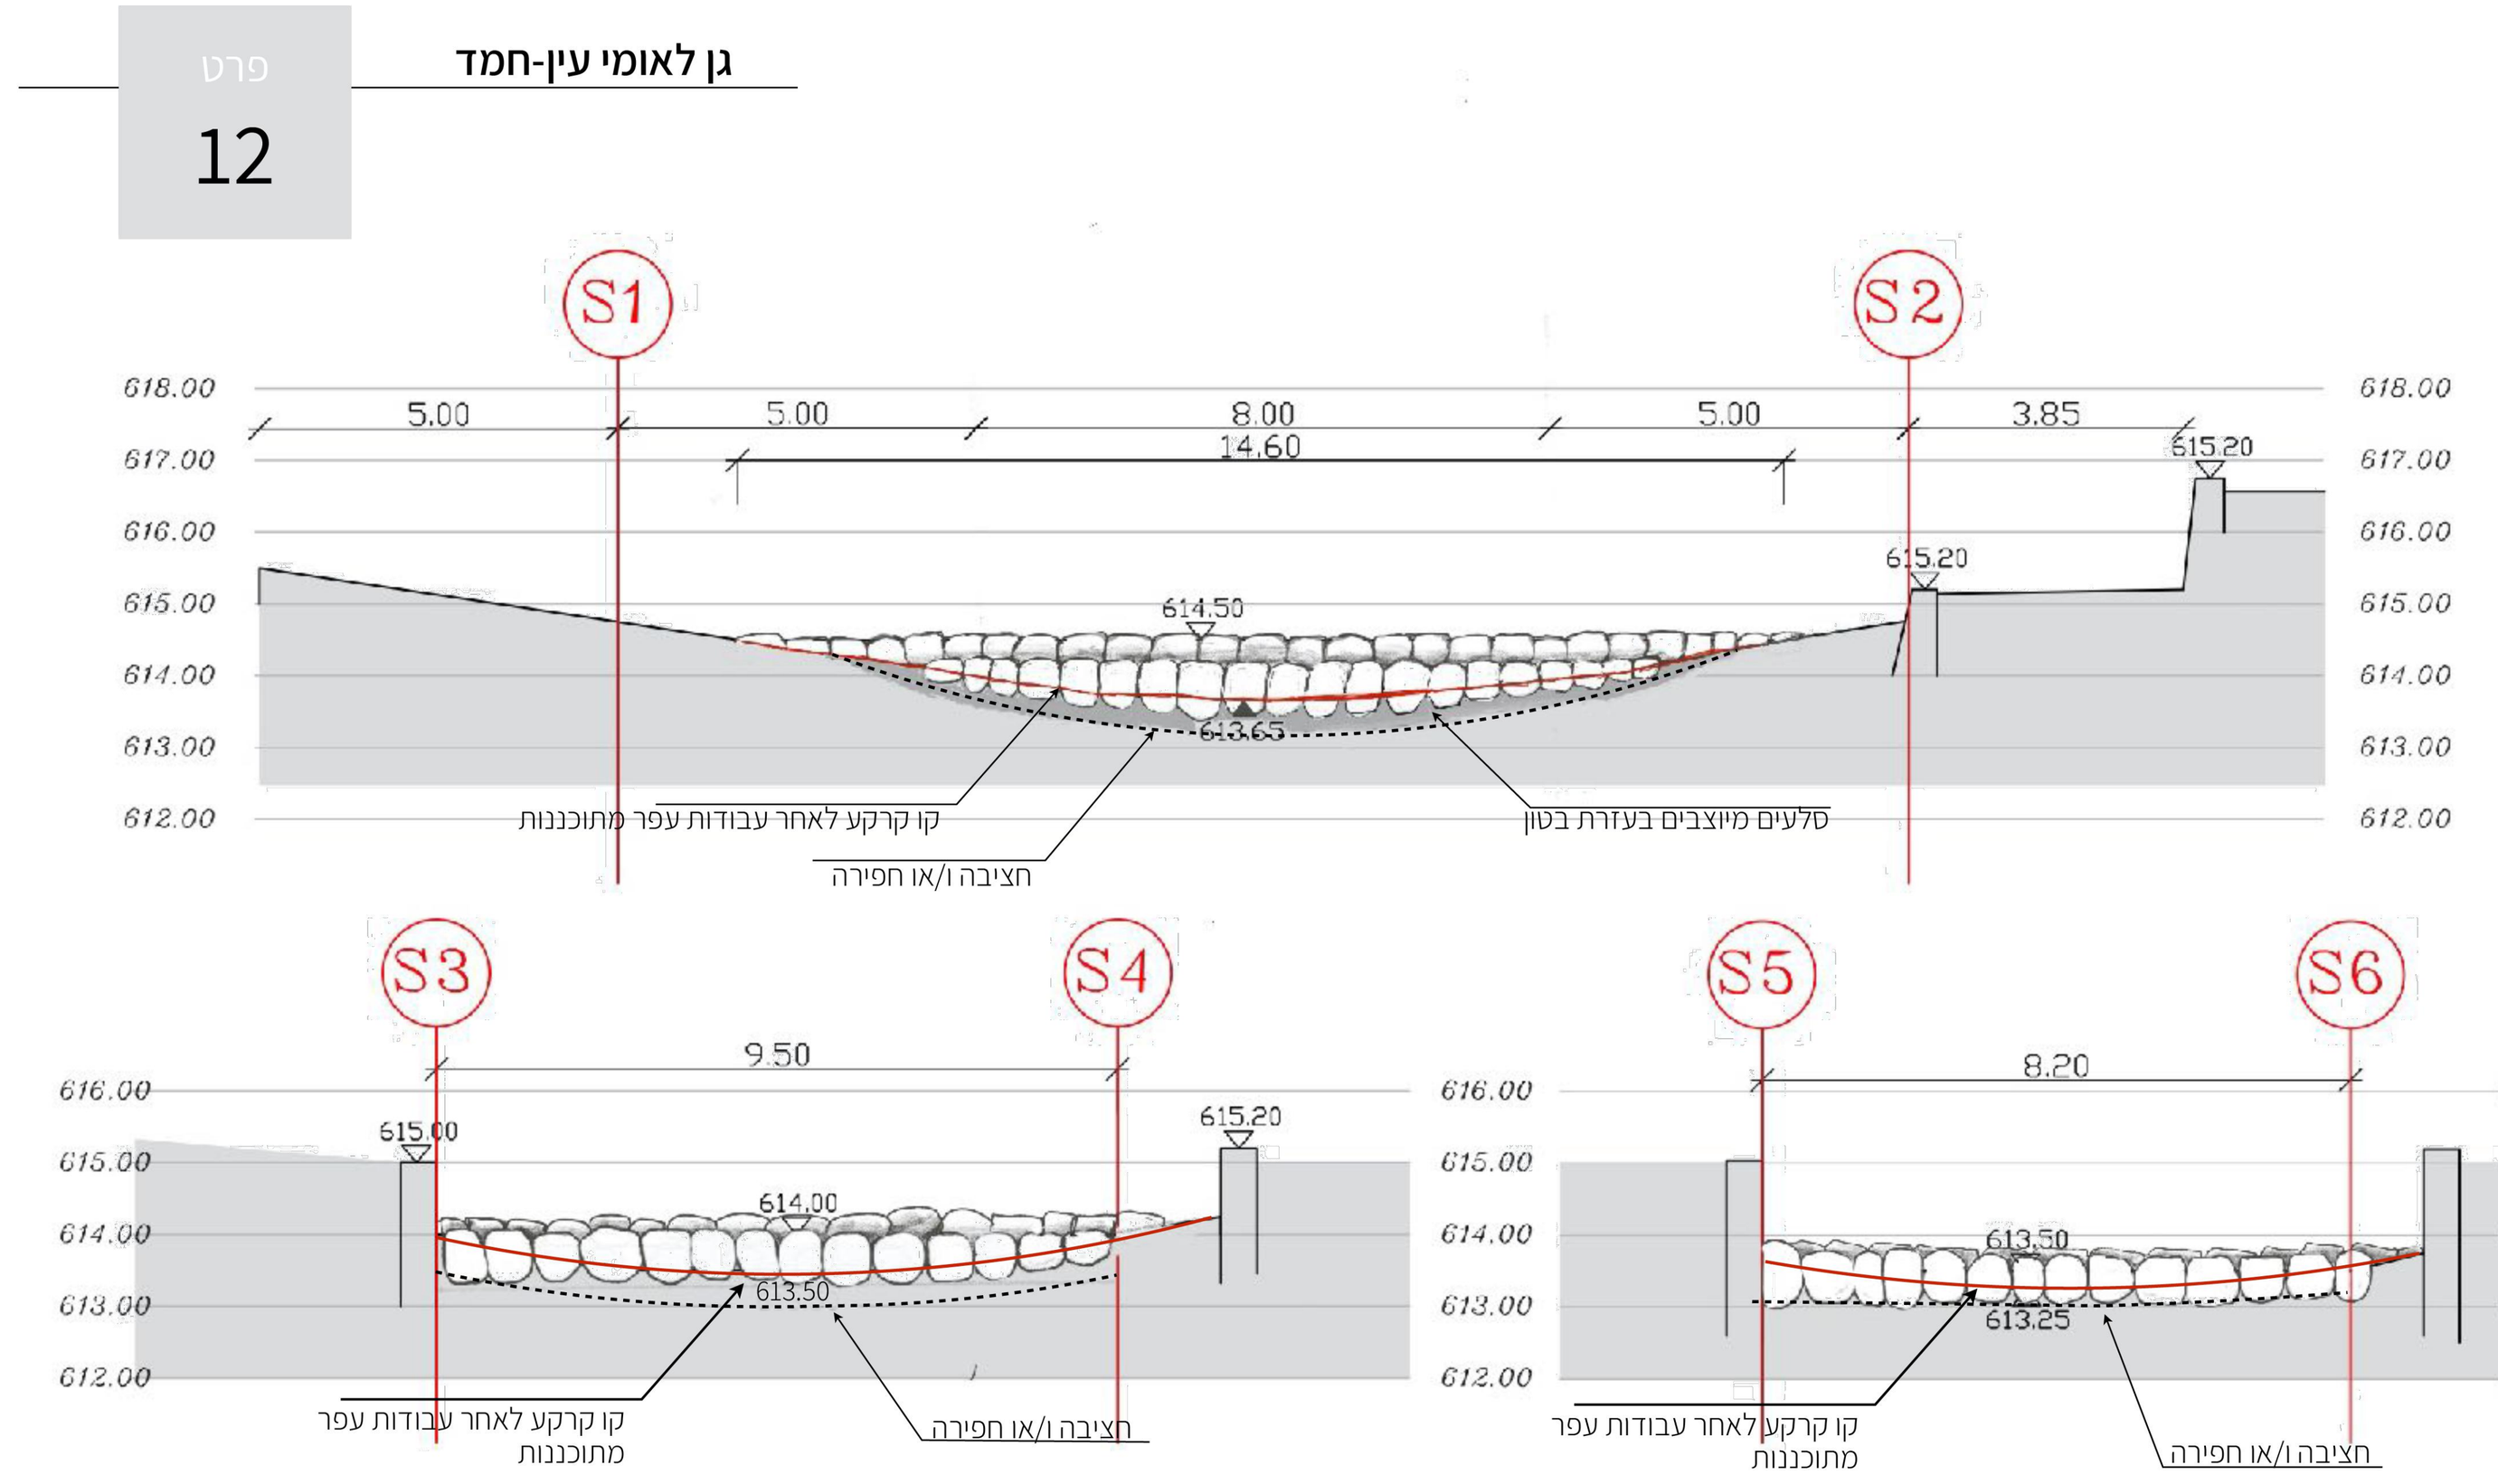

סכרונים בראש המעין - חתכי אורך 1:125

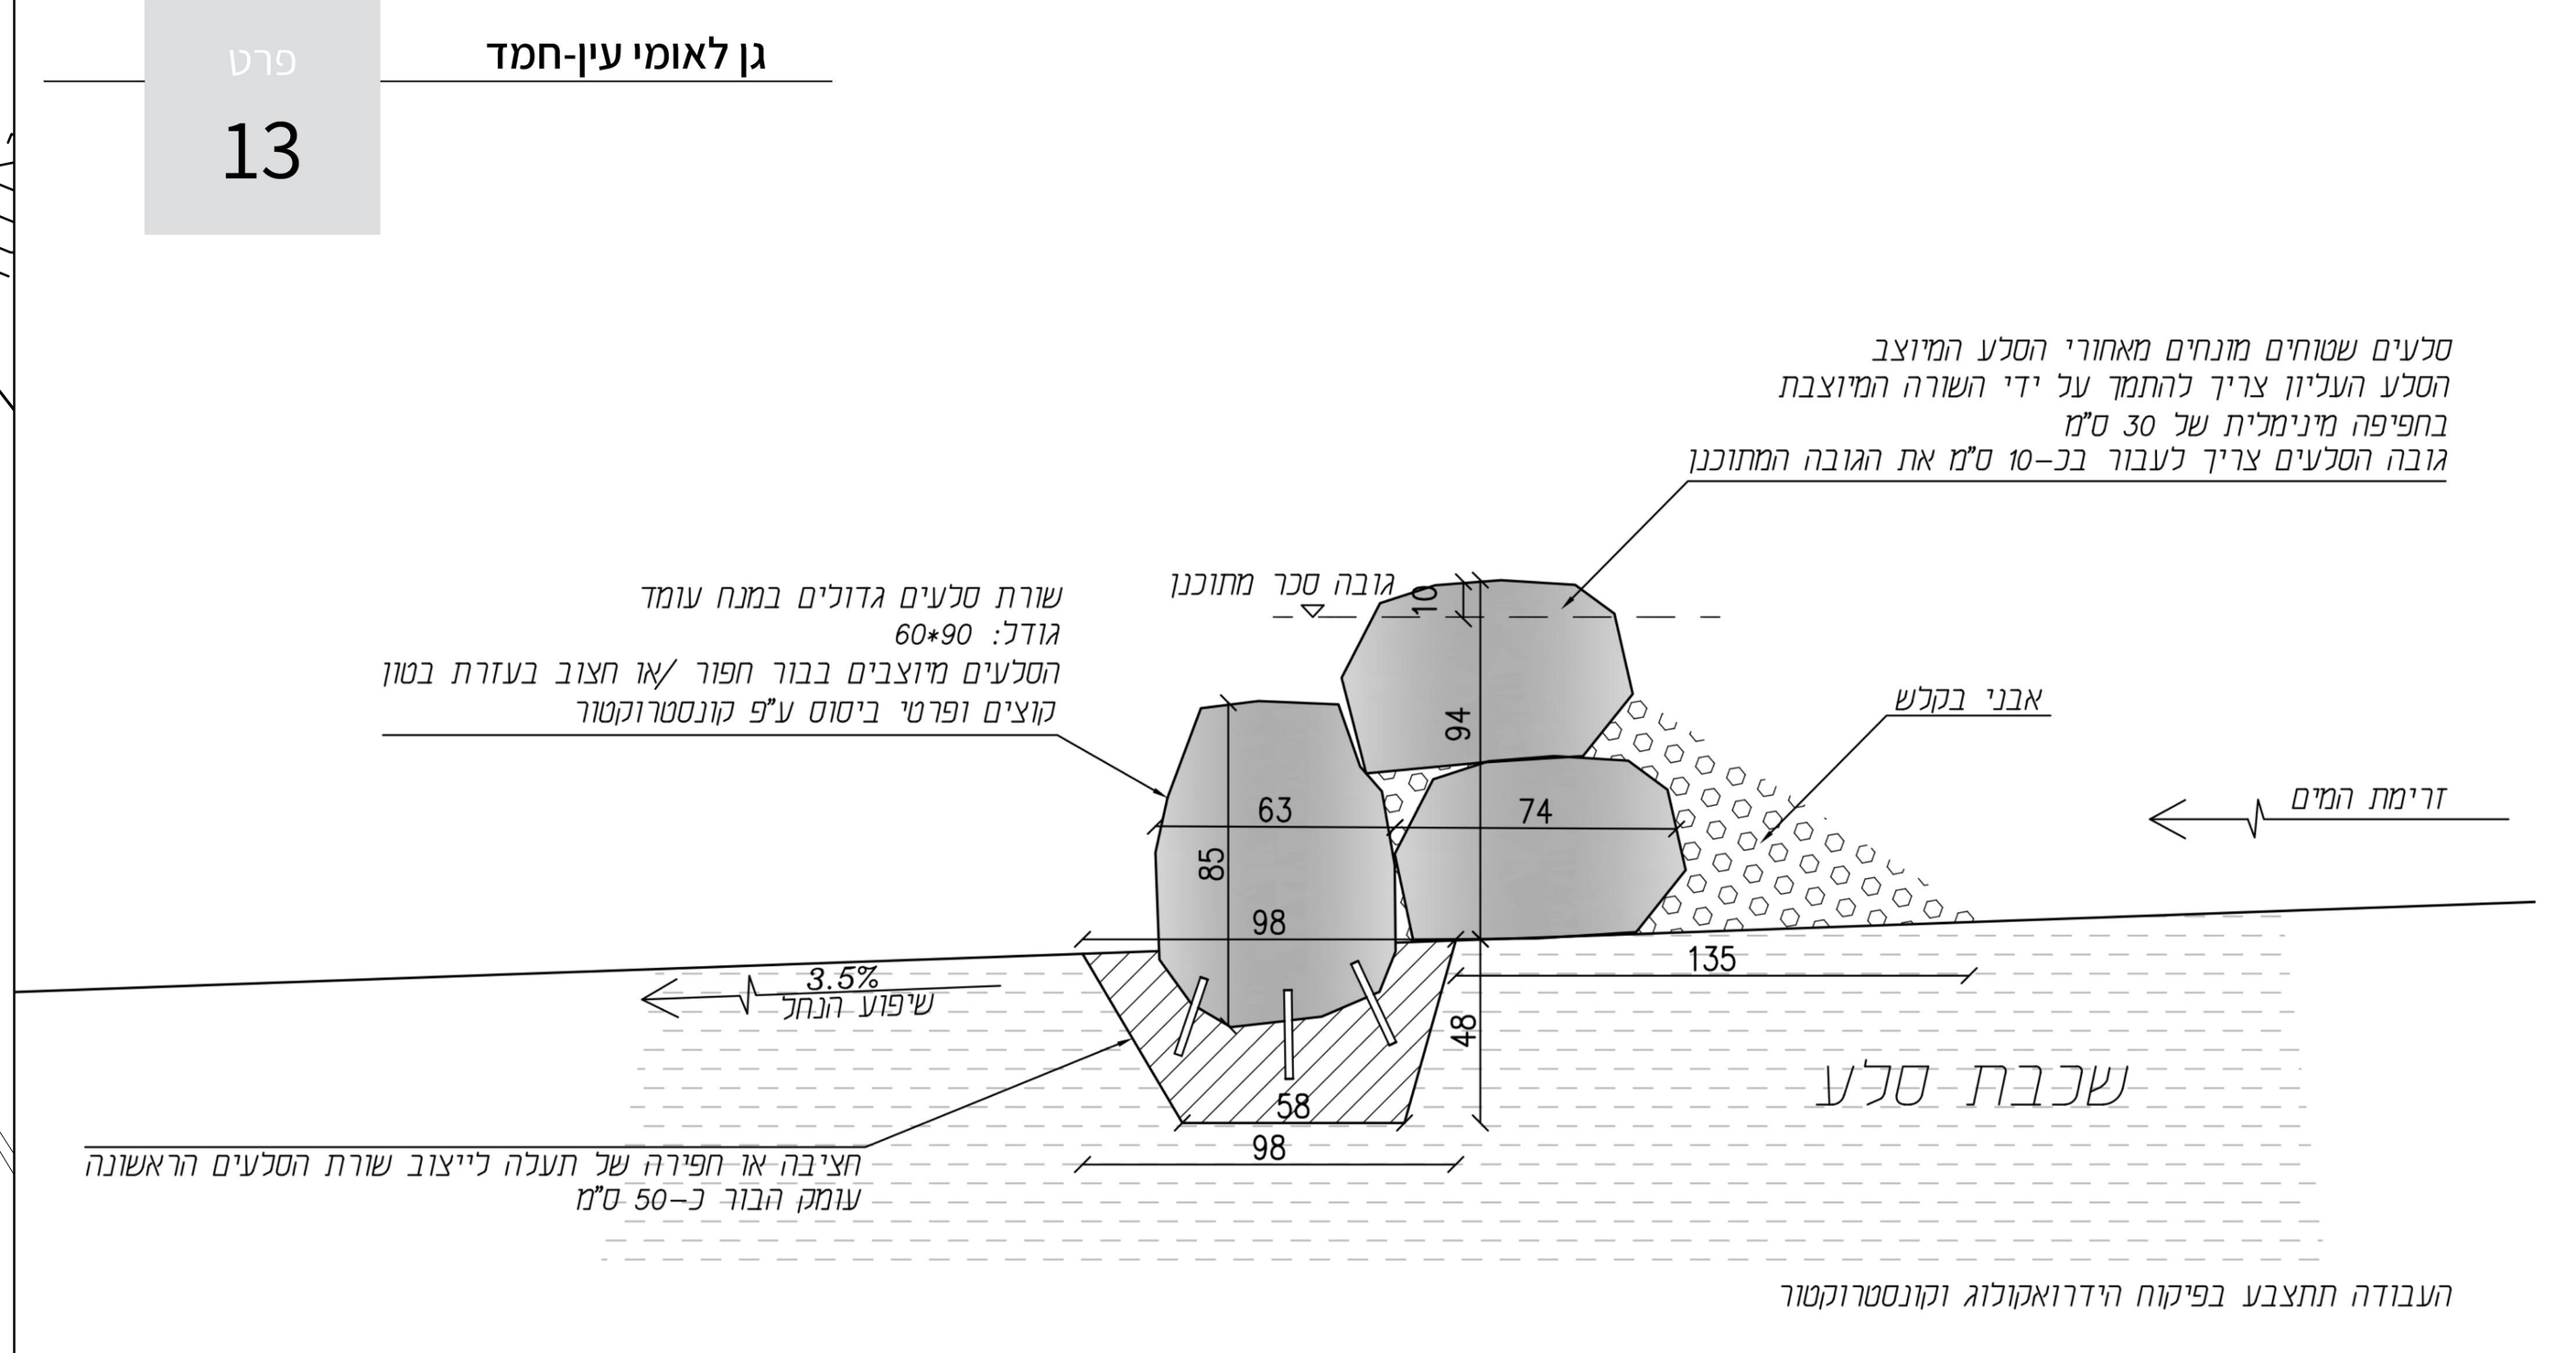

סכרונים בראש המעין - חתך עקרוני

תאריך	שי כהן - רט"ג אזור מרכז	זהבה מרדוך - ניהול פרוייקט	יעל מסלטון - מנהלת עין חמד	שפר את רונן (יהונתן עודד) קונסטרוקציה	ורד רבי - יועצת נגישות	שמוליק ספירא - בטיחות	שלומי זאבי "מונגד" - יעוץ נופי
08.01.2023	X	X	X	X	X		
14.02.2023		X	X				
20.06.2023	X	X	X	X	X	X	
07.09.2023	X	X	X	X	X	X	X

(תפוצה)

הערה:
ברקע לתוכנית שתי מדידות שונות.
בין שתי המדידות מפריד קו סגול כמצוין במקרא
המדידה החיצונית בקנ"מ 1:500 מ-2015
המדידה הפנימית בקנ"מ 1:250 מ-2023

מזמין העבודה:
רשות הטבע והגנים - מחוז מרכז

הפרויקט:
עין חמד

התכנית:
תכנית שלד ראש המעין

מספר הפרויקט: 102
מספר הגליון: 7
שם קובץ: EIN-HEMED
קנה מידה: תכנית: 1:125

מהדורה	תאריך	שינויים
1	8.01.2023	תוכנית מצב קיים
2	14.02.2023	הצגת תיכנון
3	20.06.2023	הצגת תיכנון
4	26.07.2023	עידכון תוכנית
5	07.09.2023	עידכון תוכנית

רשימת גיליונות

1	תכנית מצב קיים	1:500
2	תכנית סכרונים במעלה נחל כיסלון	1:250
3	תכנית פיתוח כללית - צפון	1:250
4	תכנית פיתוח כללית וחתכים - דרום	1:250
5	תכנית צמחיה צפון	1:250
6	תכנית הריסה ראש המעין	1:125
7	תכנית שלד פרטים ראש המעין	1:125
8	חתכים ופרישות ראש המעין	1:125
9	פיתוח מעין עין חמד וחקלאות עתיקה	1:125
10	חוברת פרטי פיתוח	A4

לעיון | לאישור | למכרז X | לביצוע

מיכל מר
סקרי טבע ותכנון נוף
054-5894403
הבנים 10 זכרון יעקב 3094009 michalmer@icloud.com

מורן פיתוח וייעוץ בע"מ

המבצע אחראי לבדיקת המידות והתאמתן במקום.
על המבצע להודיע למתכנן על כל טעות או אי התאמה.
אין לקבוע מידות על ידי מדידה מהשרטוט.
אין לעשות כל שימוש בתכנית זו ללא אישור בכתב מן המתכנן.