


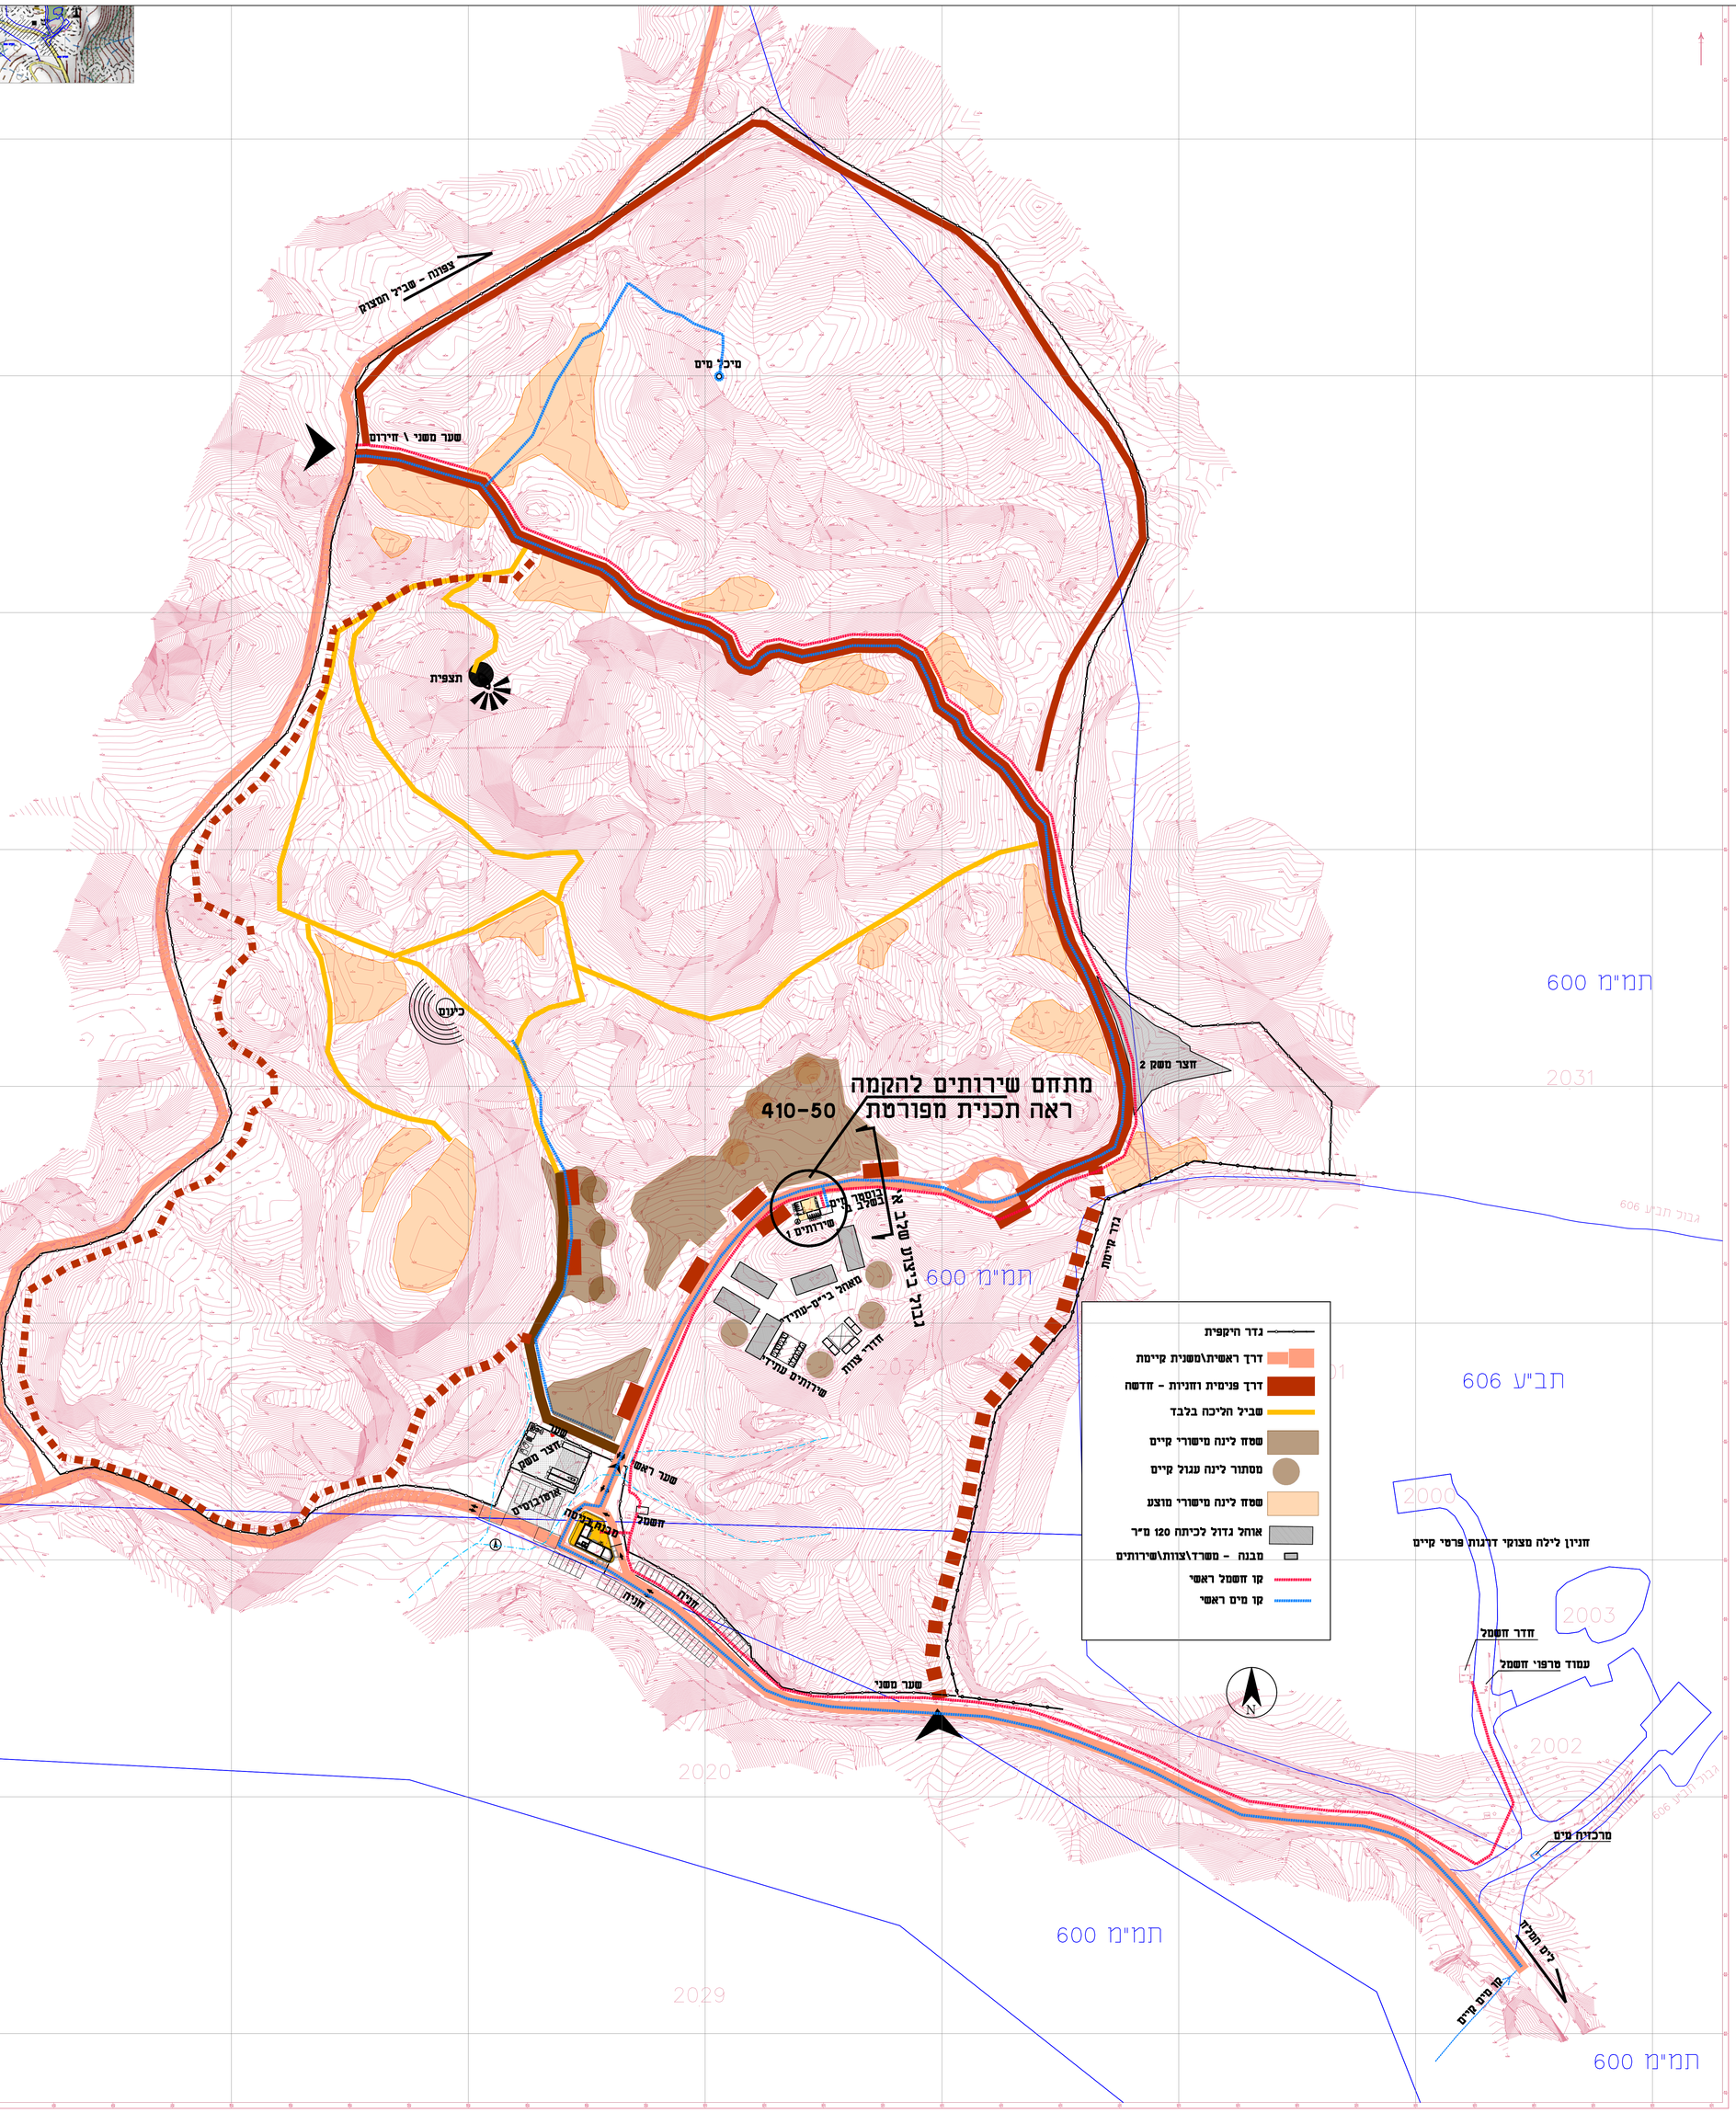

לוח תפוצה

תאריך	מתוקן												
00/00/00	●												

הערות:
הקבלן אחראי למדידה ולסימון כל מרכיבי התכנית בשטח
לאישור המתכנן

3		
6		
5		
4		
3		
2		
1		
	תאריך	שינויים

מזמין

רט"ג

חניון לילה
מצוקי דרגות

● לעיון	○ למכרז	○ לביצוע	
גליון מס׳			
410-1000			
מהדורה		תאור התכנית	
8 03/03/2024		**תכנית** 1:1,000	

ל ו ט ן אדריכלות + אדריכלות נוף
משרד 077-6430092
נייד 052-6030481
הגפן 19 מושב בני - עטרות
erezlotan@gmail.com

המבצע אחראי לבדיקת התכנית ולהתאמתה במקום.
על המבצע לבקר את כל המידות והגבהים ולהודיע
למתכנן על כל טעות או אי התאמה טרם המשך עבודתו.