

תכנית

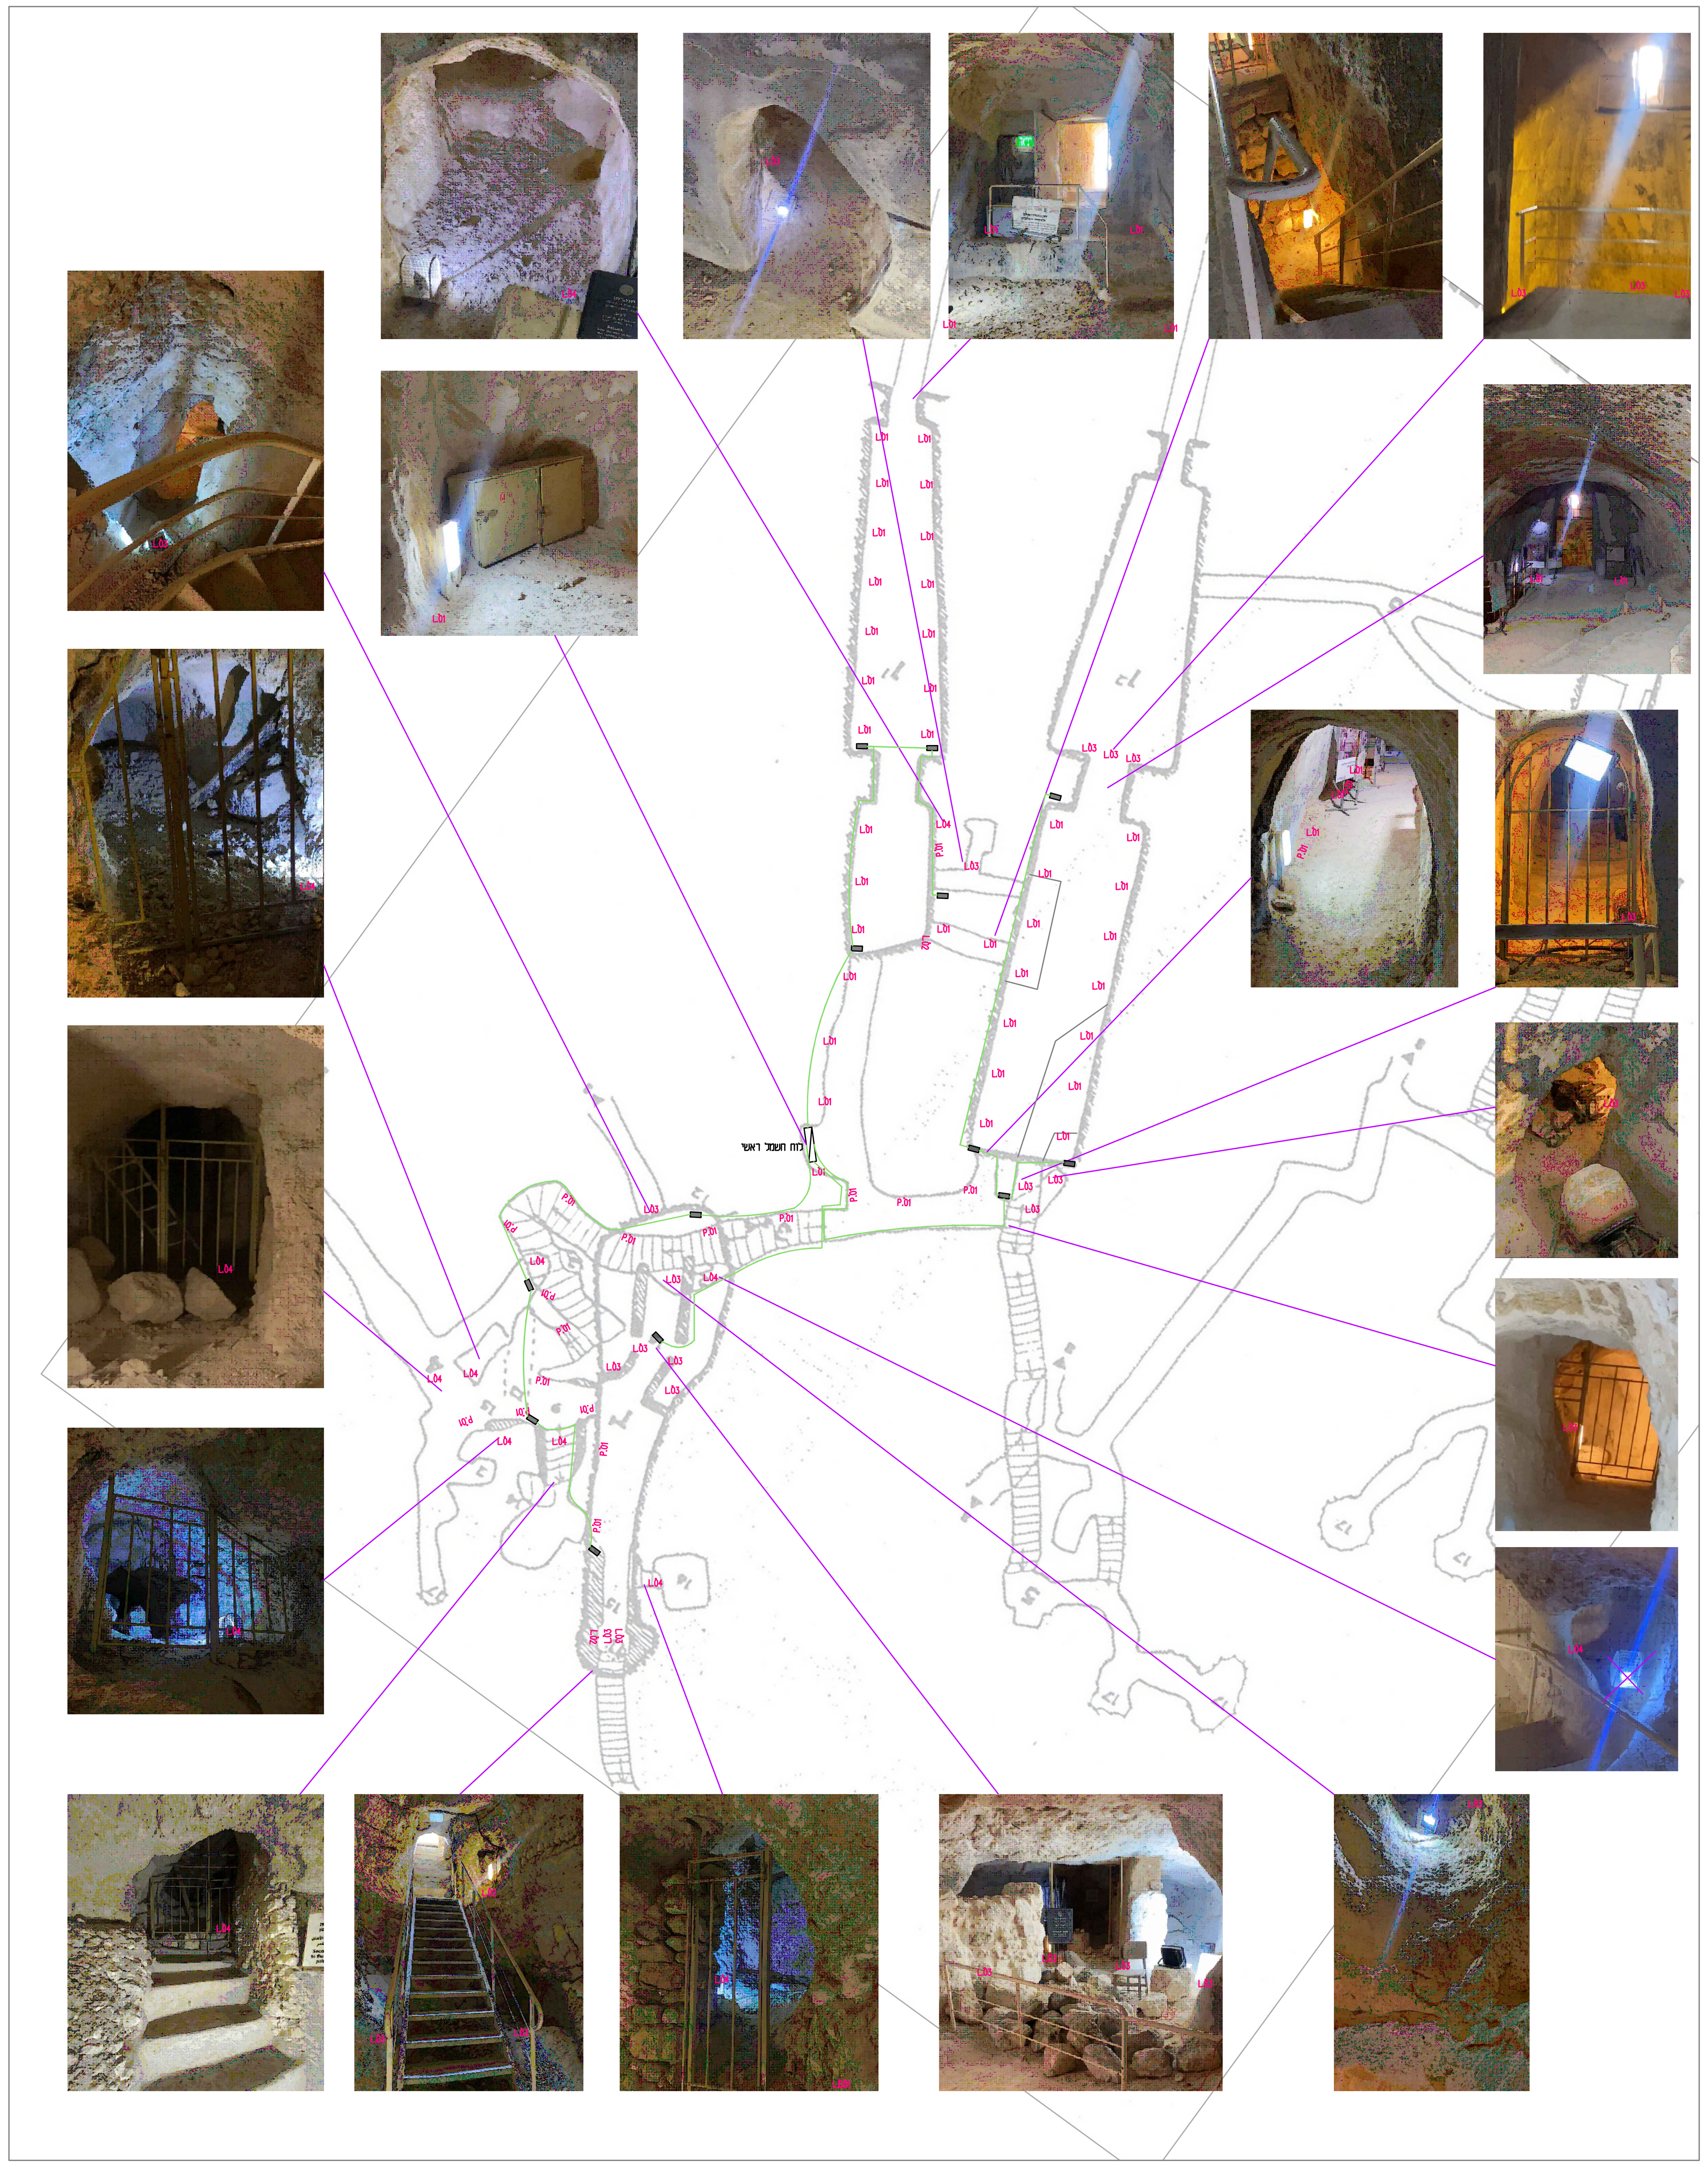

מצב קיים

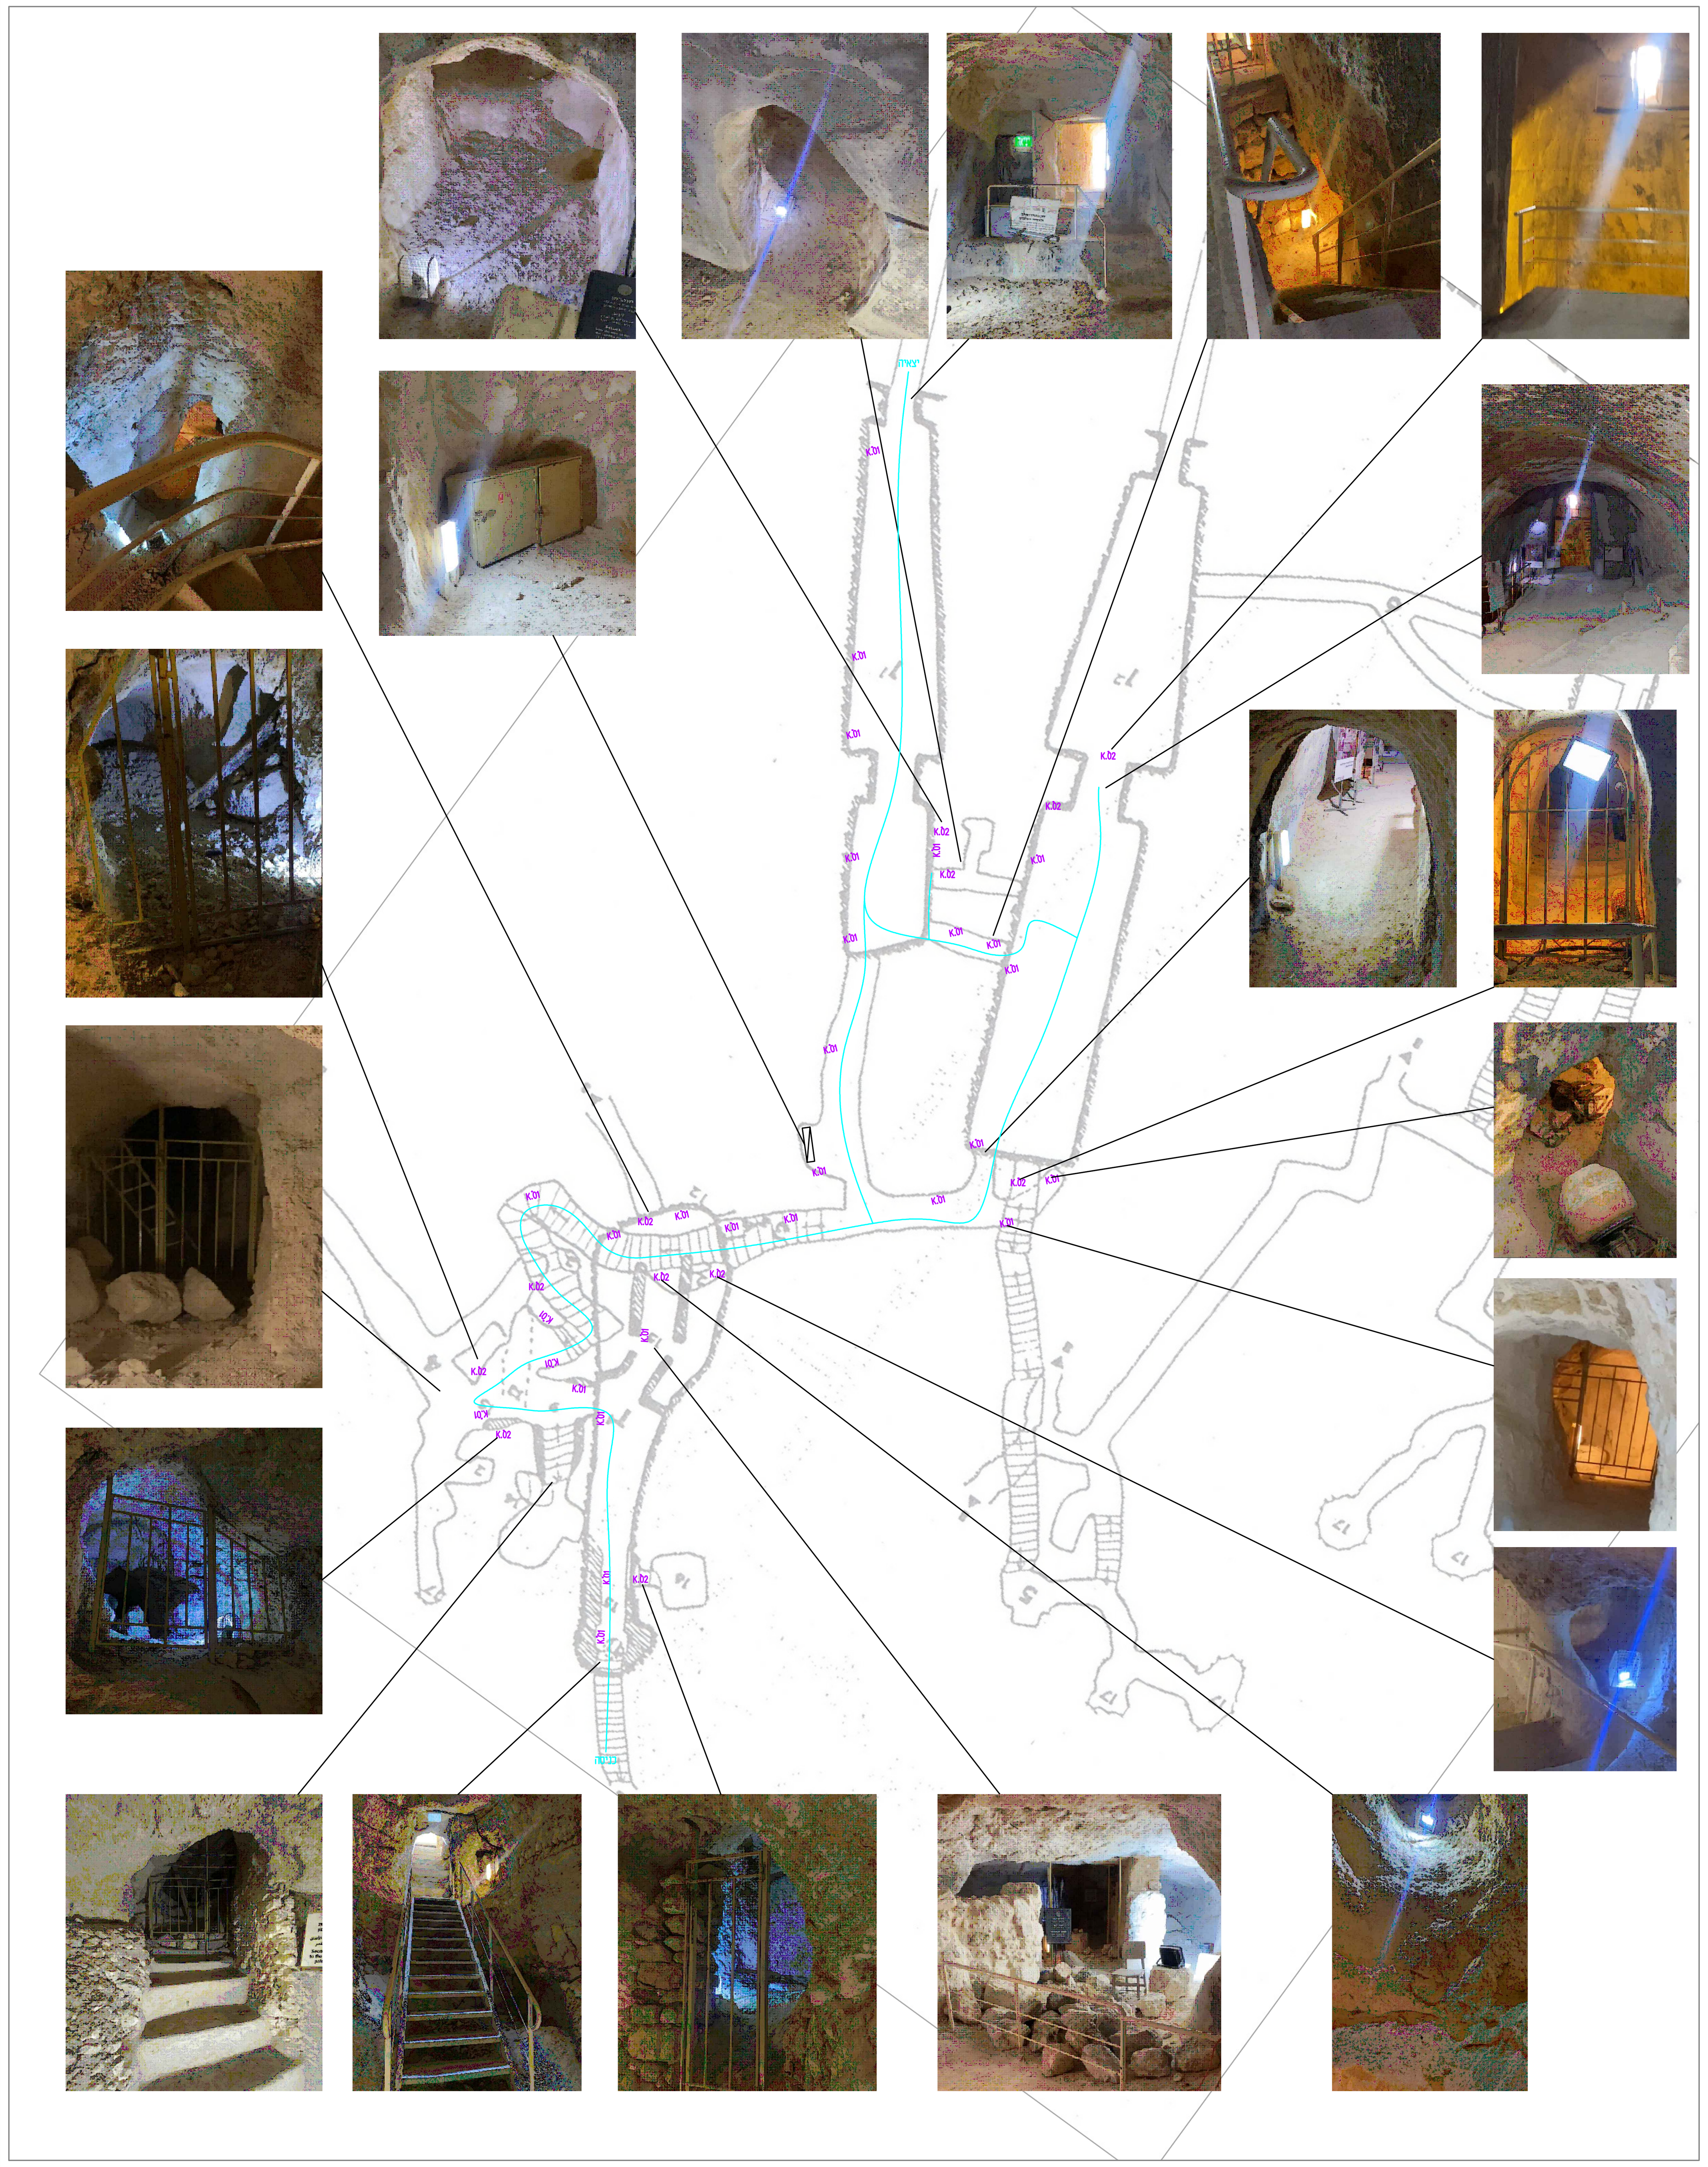

הערות:

הקבלן אחראי להתאמת המידות
בתכנית ובבנין.
על כל אי התאמה, טעות או סתירה
יש להודיע מיד לאדריכל,
לפני התחלת הביצוע באתר הבניה.

אין לקבוע מידות ע"י מדידה בשרטוט
אין לעשות כל שימוש בתכנית זו,
ללא אישור בכתב מהאדריכל.

יש לבצע עבודות
במסגרת היתרים קיימים בלבד

מקרא תאורה:

עמודון תאורה בולרד	P.01
עמודון תאורה בולרד + שקע חשמל 16A	P.02
גוף תאורה שקוע קרקע 3000K	L.01
גוף תאורה שקוע קרקע 3000K	L.02
דוקרן תאורה 2700K	L.03
דוקרן תאורה 2700K	L.04
לוח חשמל ראשי	
קופסאת דרייברים	

גן לאומי הרודיון

תכנון תאורה

לביצוע	למכרז	לעיון
תאריך	קנה מידה	מהדורה
05.09.23	1:250	1
16.04.24	1:250	2

שם קובץ: Lighting_Plan-Herodyon.dwg

Teichman&co.™
ARCHITECTURAL LIGHTING DESIGN
רח' חומה ומגדל 20, תל אביב
טלפון: 09-9629090 פקס: 09-9629000
נייד : 054-5355550
office@teichman-co.com