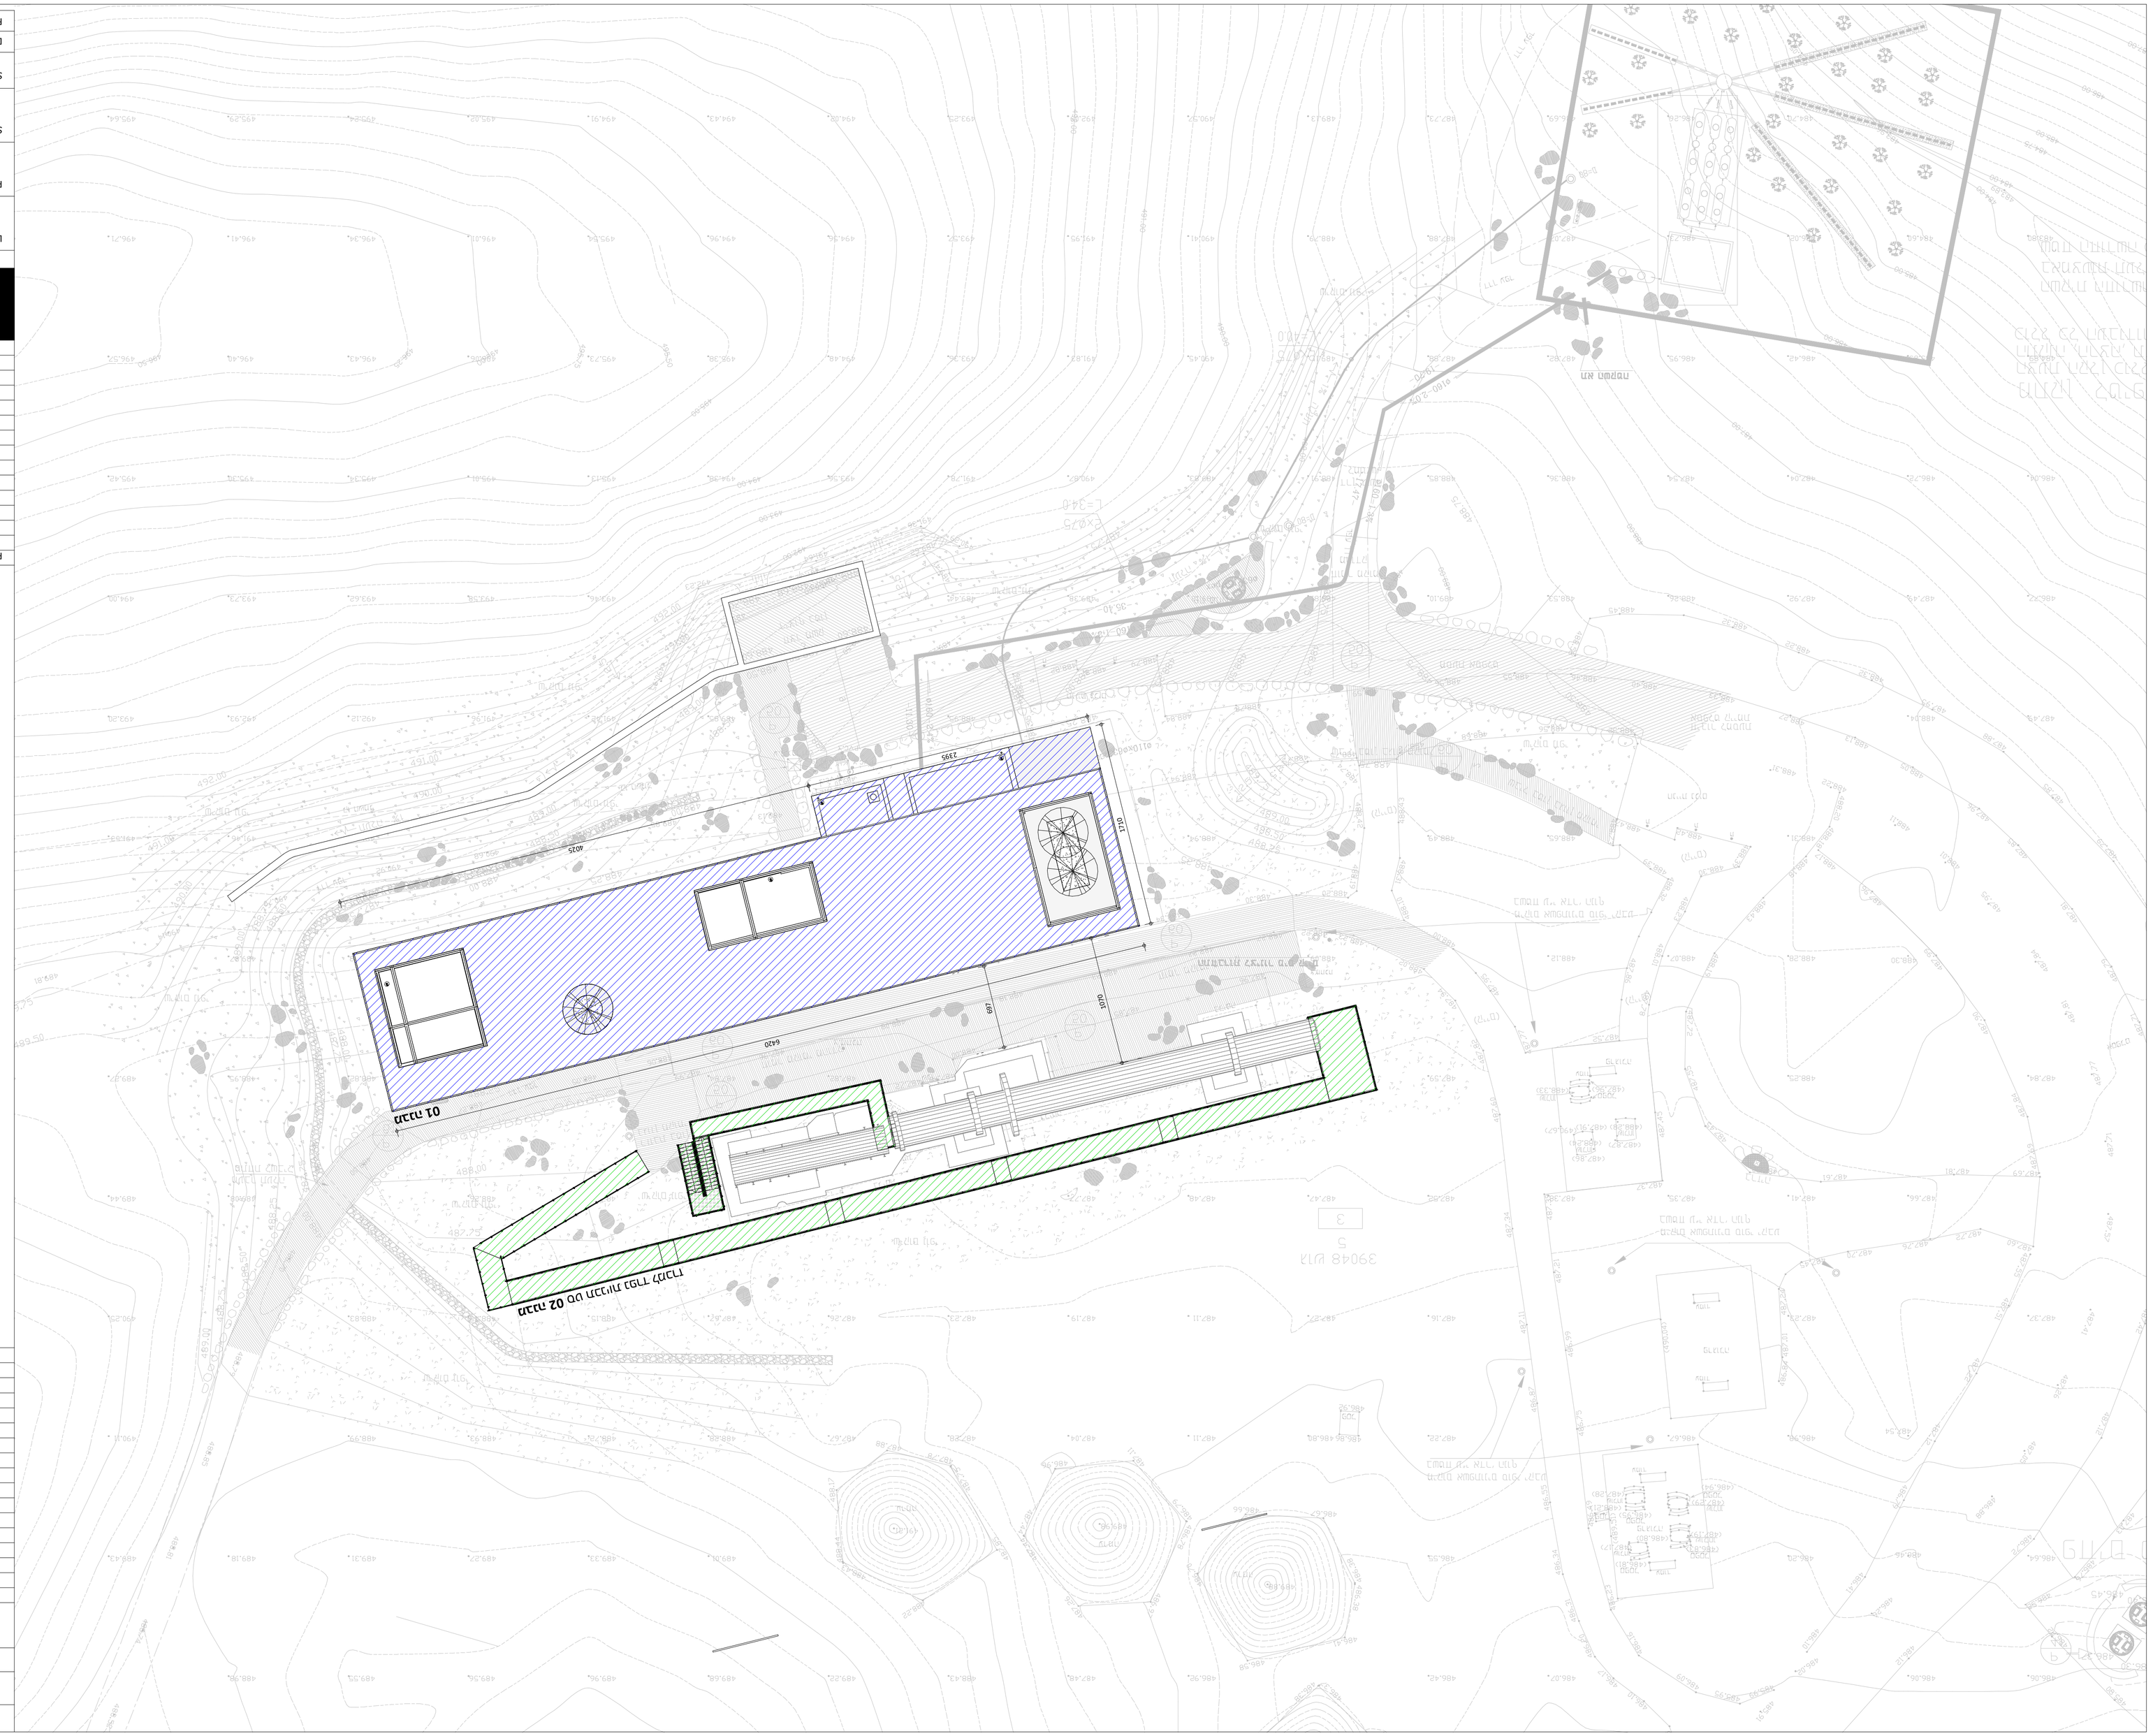

מעקה מ"מ
מעקה מ"מ
מעקה מ"מ


תפוצה

עדכון מספר

נמען / הפצה: תאריך, מספר עותקים											
מתכנן											
לקוח											
מתח נמוך											
תיאום/פיקוח											
כבישים											
קבלן											
קונסי											
חשמל											
אינסט'											
יועץ ביטחון											
מיזוג											
בטיחות											
מעלית											
נגישות											
סוף											
אקוסטיקה											
מיגון											

הערות :

כל המידות הן עקרוניות, יש לדווח לאדריכל
על כל סטייה מעל 5 ס"מ
יש לקרוא תכנית זו בתאום עם תכניות תקרה
ותכניות יועצים רלוונטיות

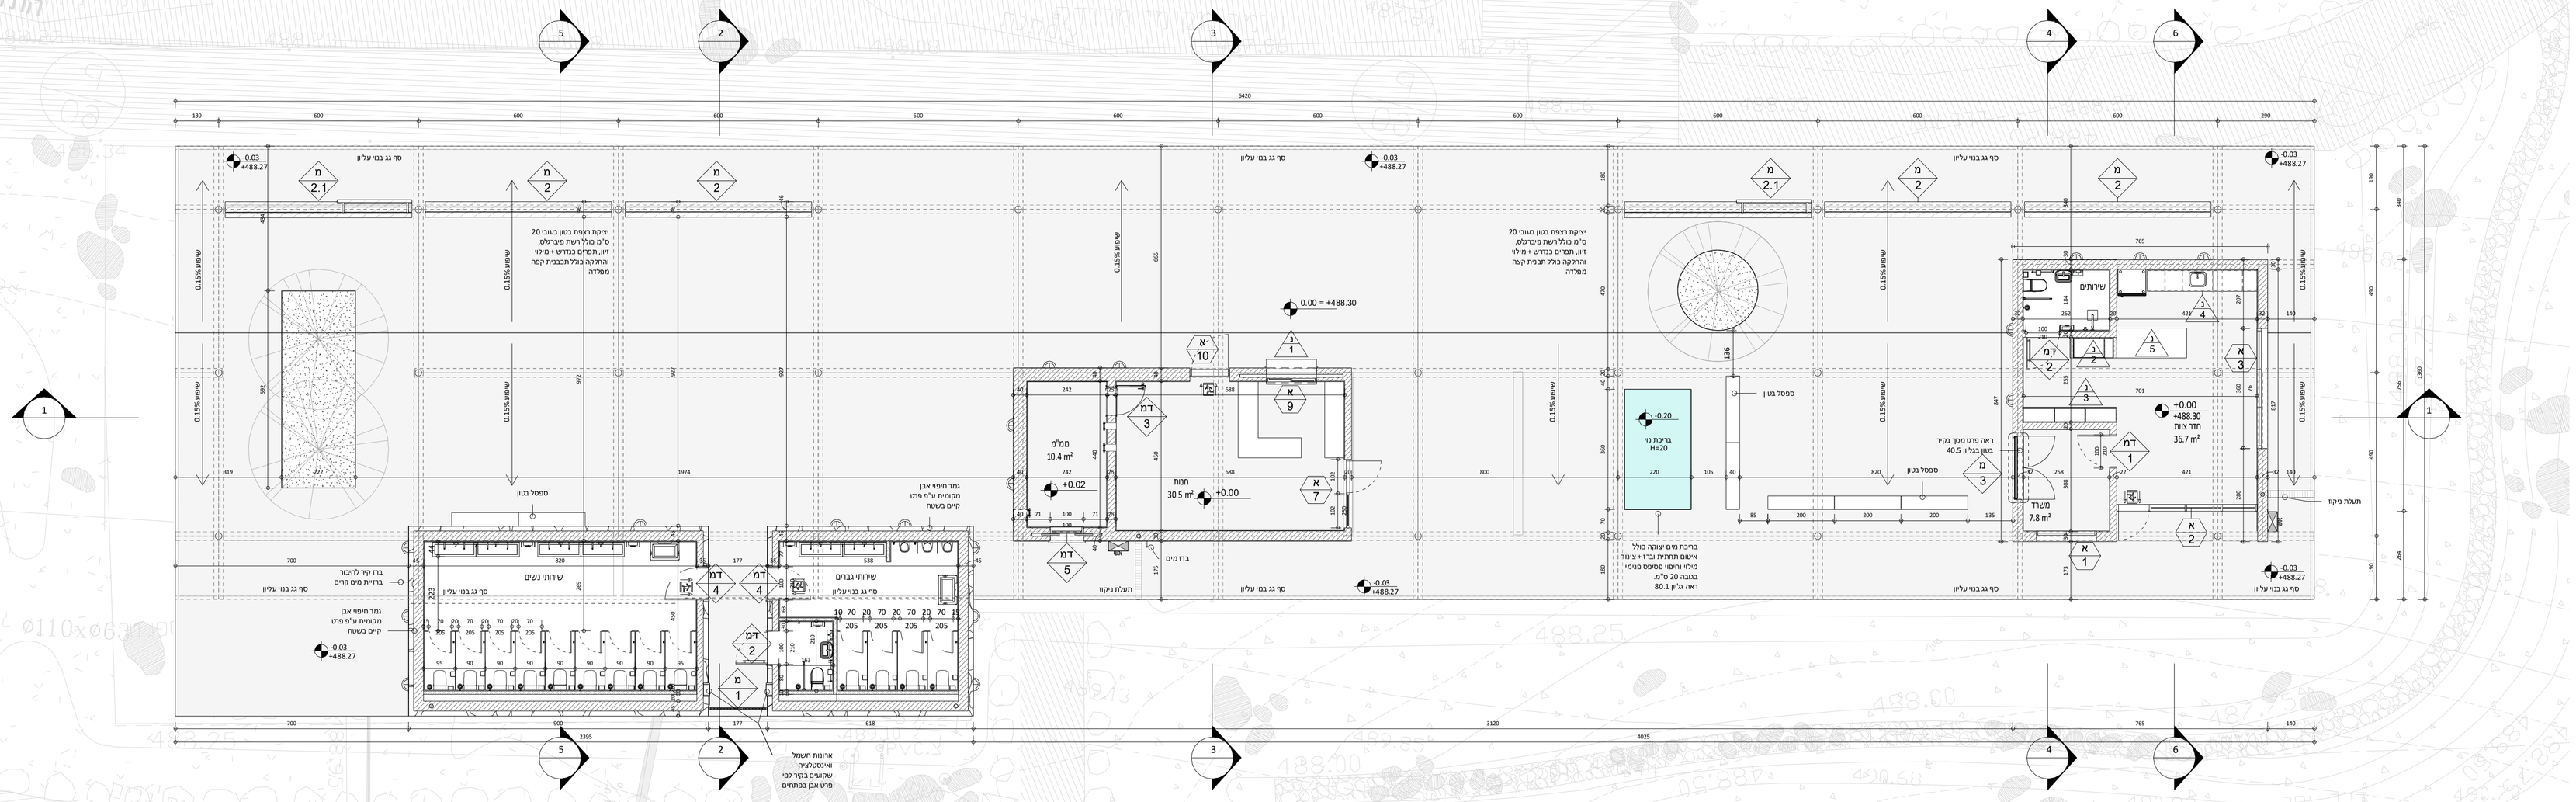

Revisions	מהות השינוי	תאריך	מס'


WEINSTEIN VAADIA ARCHITECTS
6 Wilson St. Tel Aviv 6522013 Israel
Tel: 972-3-5621070
E.mail: wv@zwwv.com


וינשטין וועדיה אדריכלים
רח' וילסון 6 תל אביב 6522013
טל' 03-5621070
דוא"ל wv@zwwv.com

Location/Client : המקום/המזמין רשות הטבע והגנים גן לאומי צבעי מכתש רמון	Drawn by הדר פורת שרטט
Poject Name : שם הפרויקט מבנה 01 - מרכז מבקרים	Authorized by שי וינשטין מאשר ע"י
Sheet Name : שם הגיליון קומת קרקע	Sheet № **10.2** מס' גיליון
Scale : קנ"מ **1 : 100**	
Date : תאריך 23/03/2022 15:50:10	
File Location: G:\882\14\A\01 תכנון ראשוני\Revit\Zivey Ramon ramon main.rvt	

לעיון למכרז לביצוע

מס' גרסה

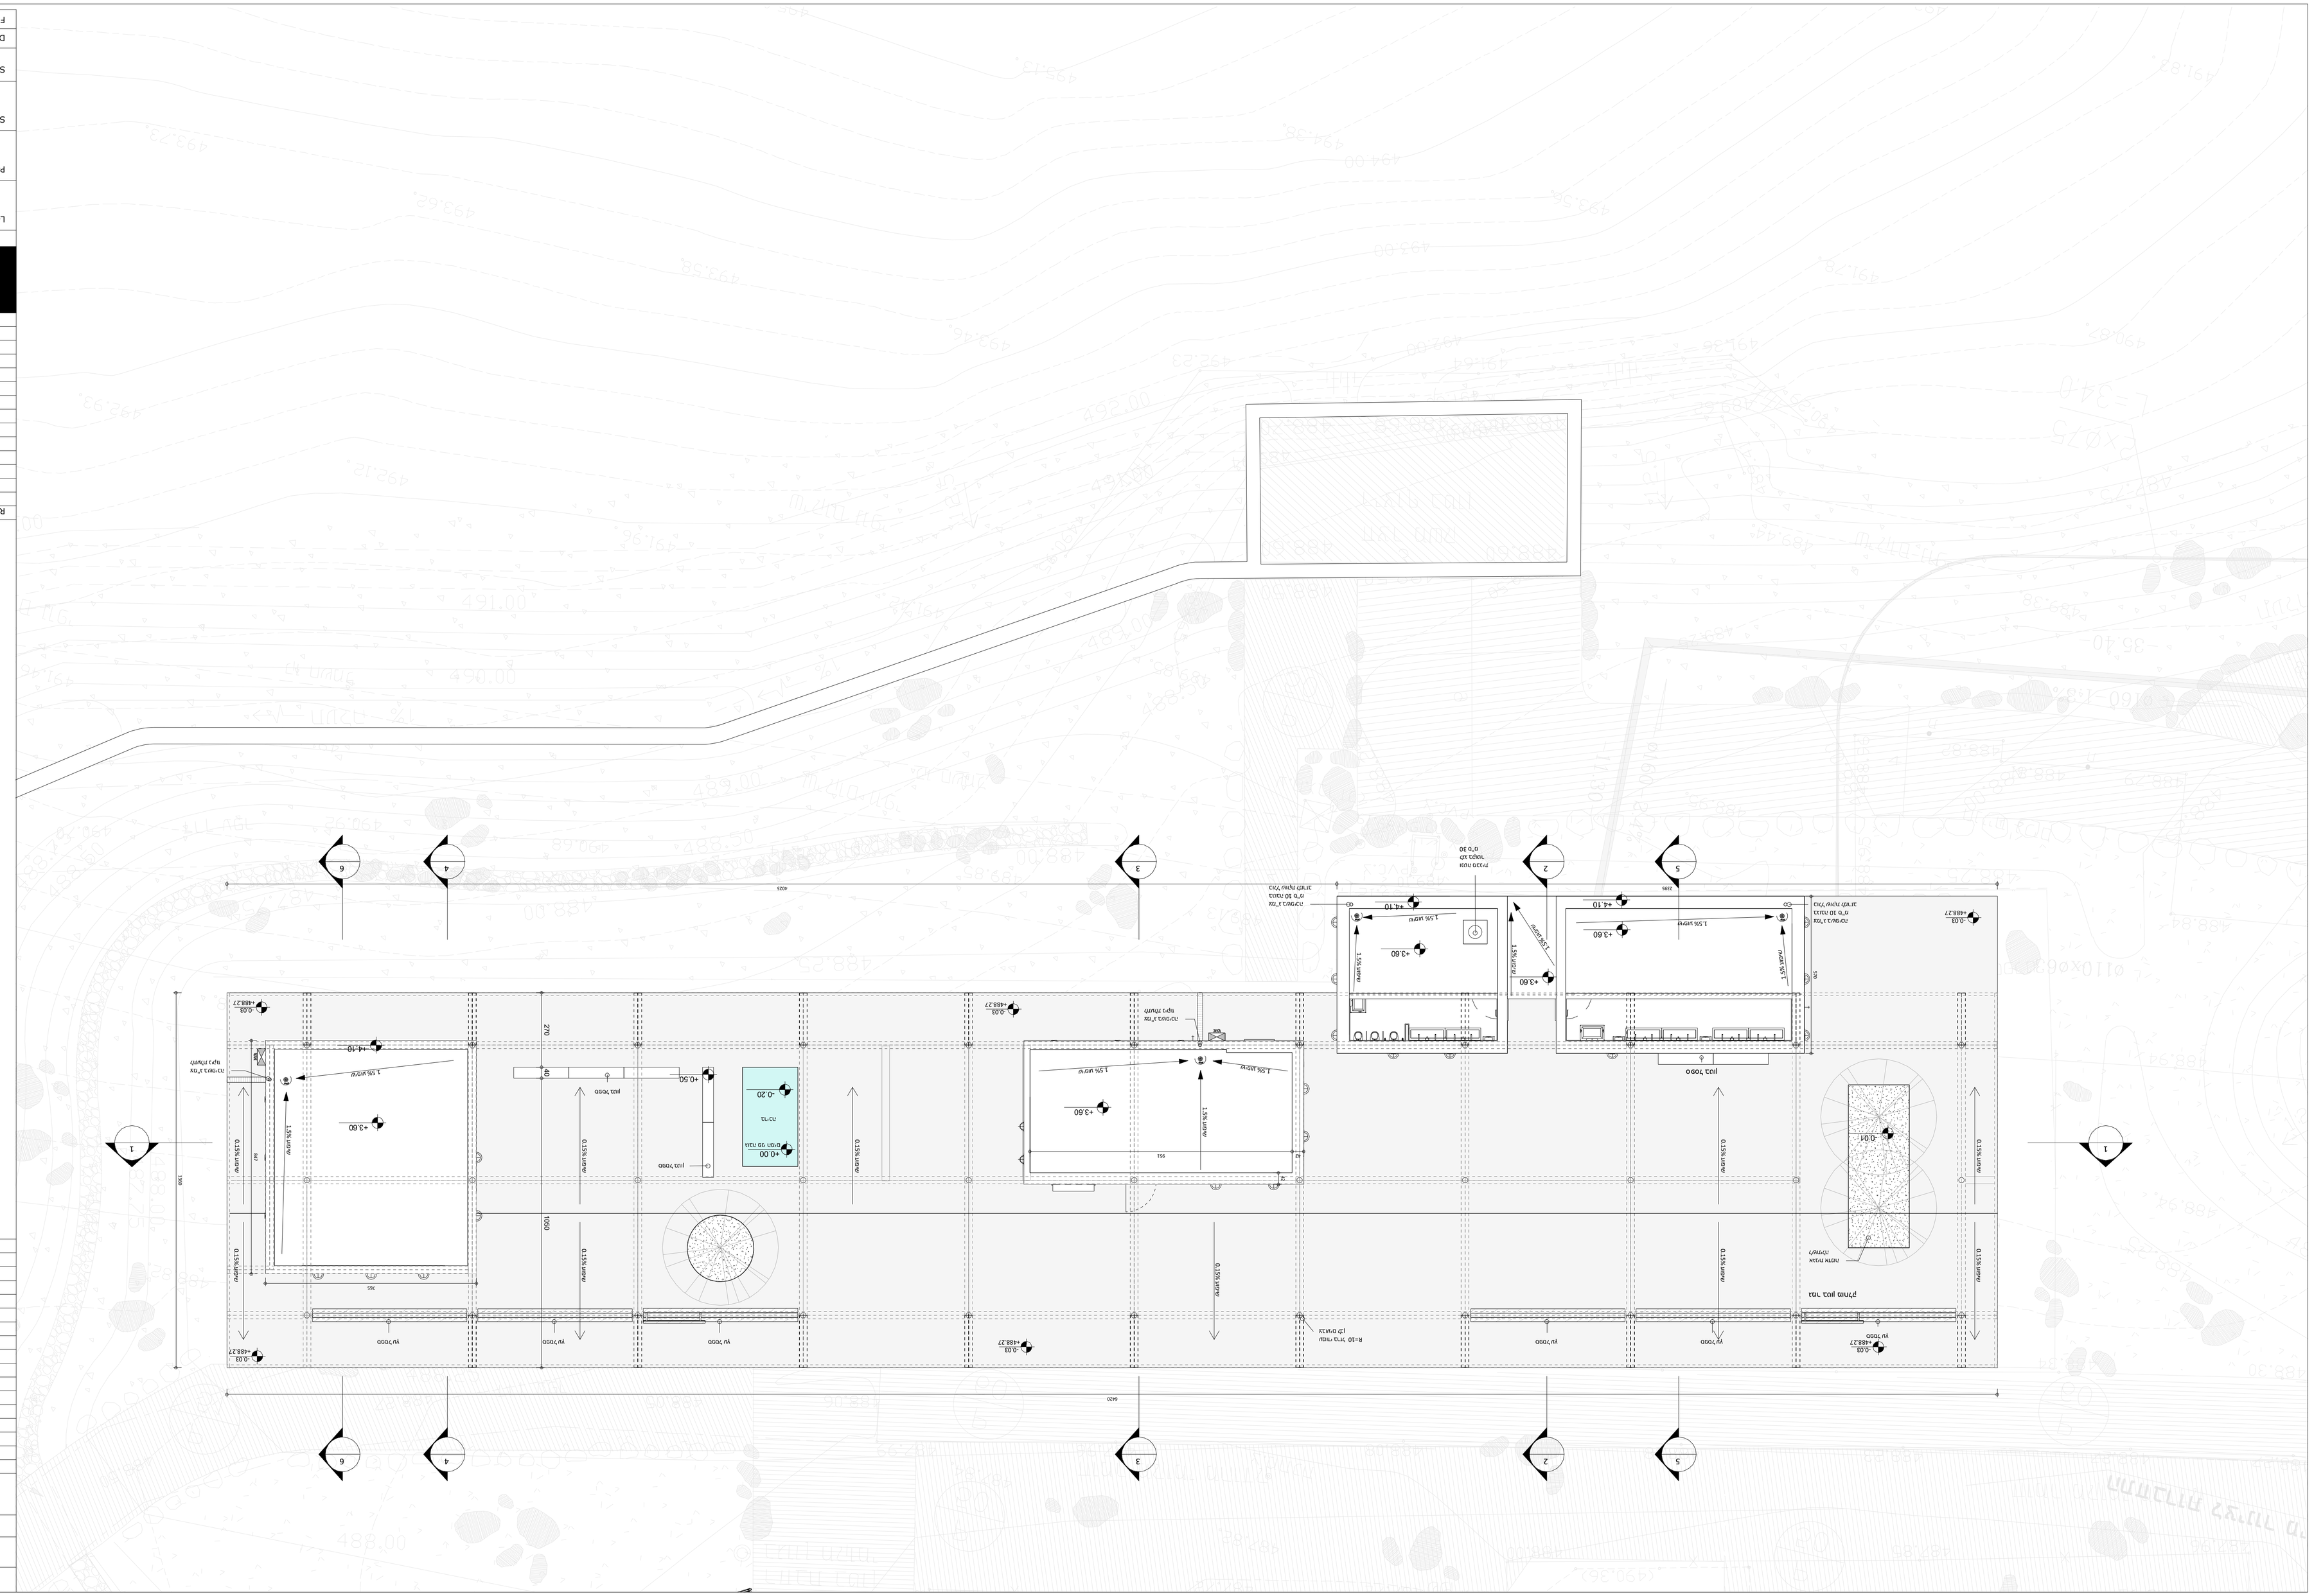
1
2
3
4
5
6
+0.00
+3.60
+4.10
-0.20
-0.03
1.5% עפ"י
0.15% עפ"י
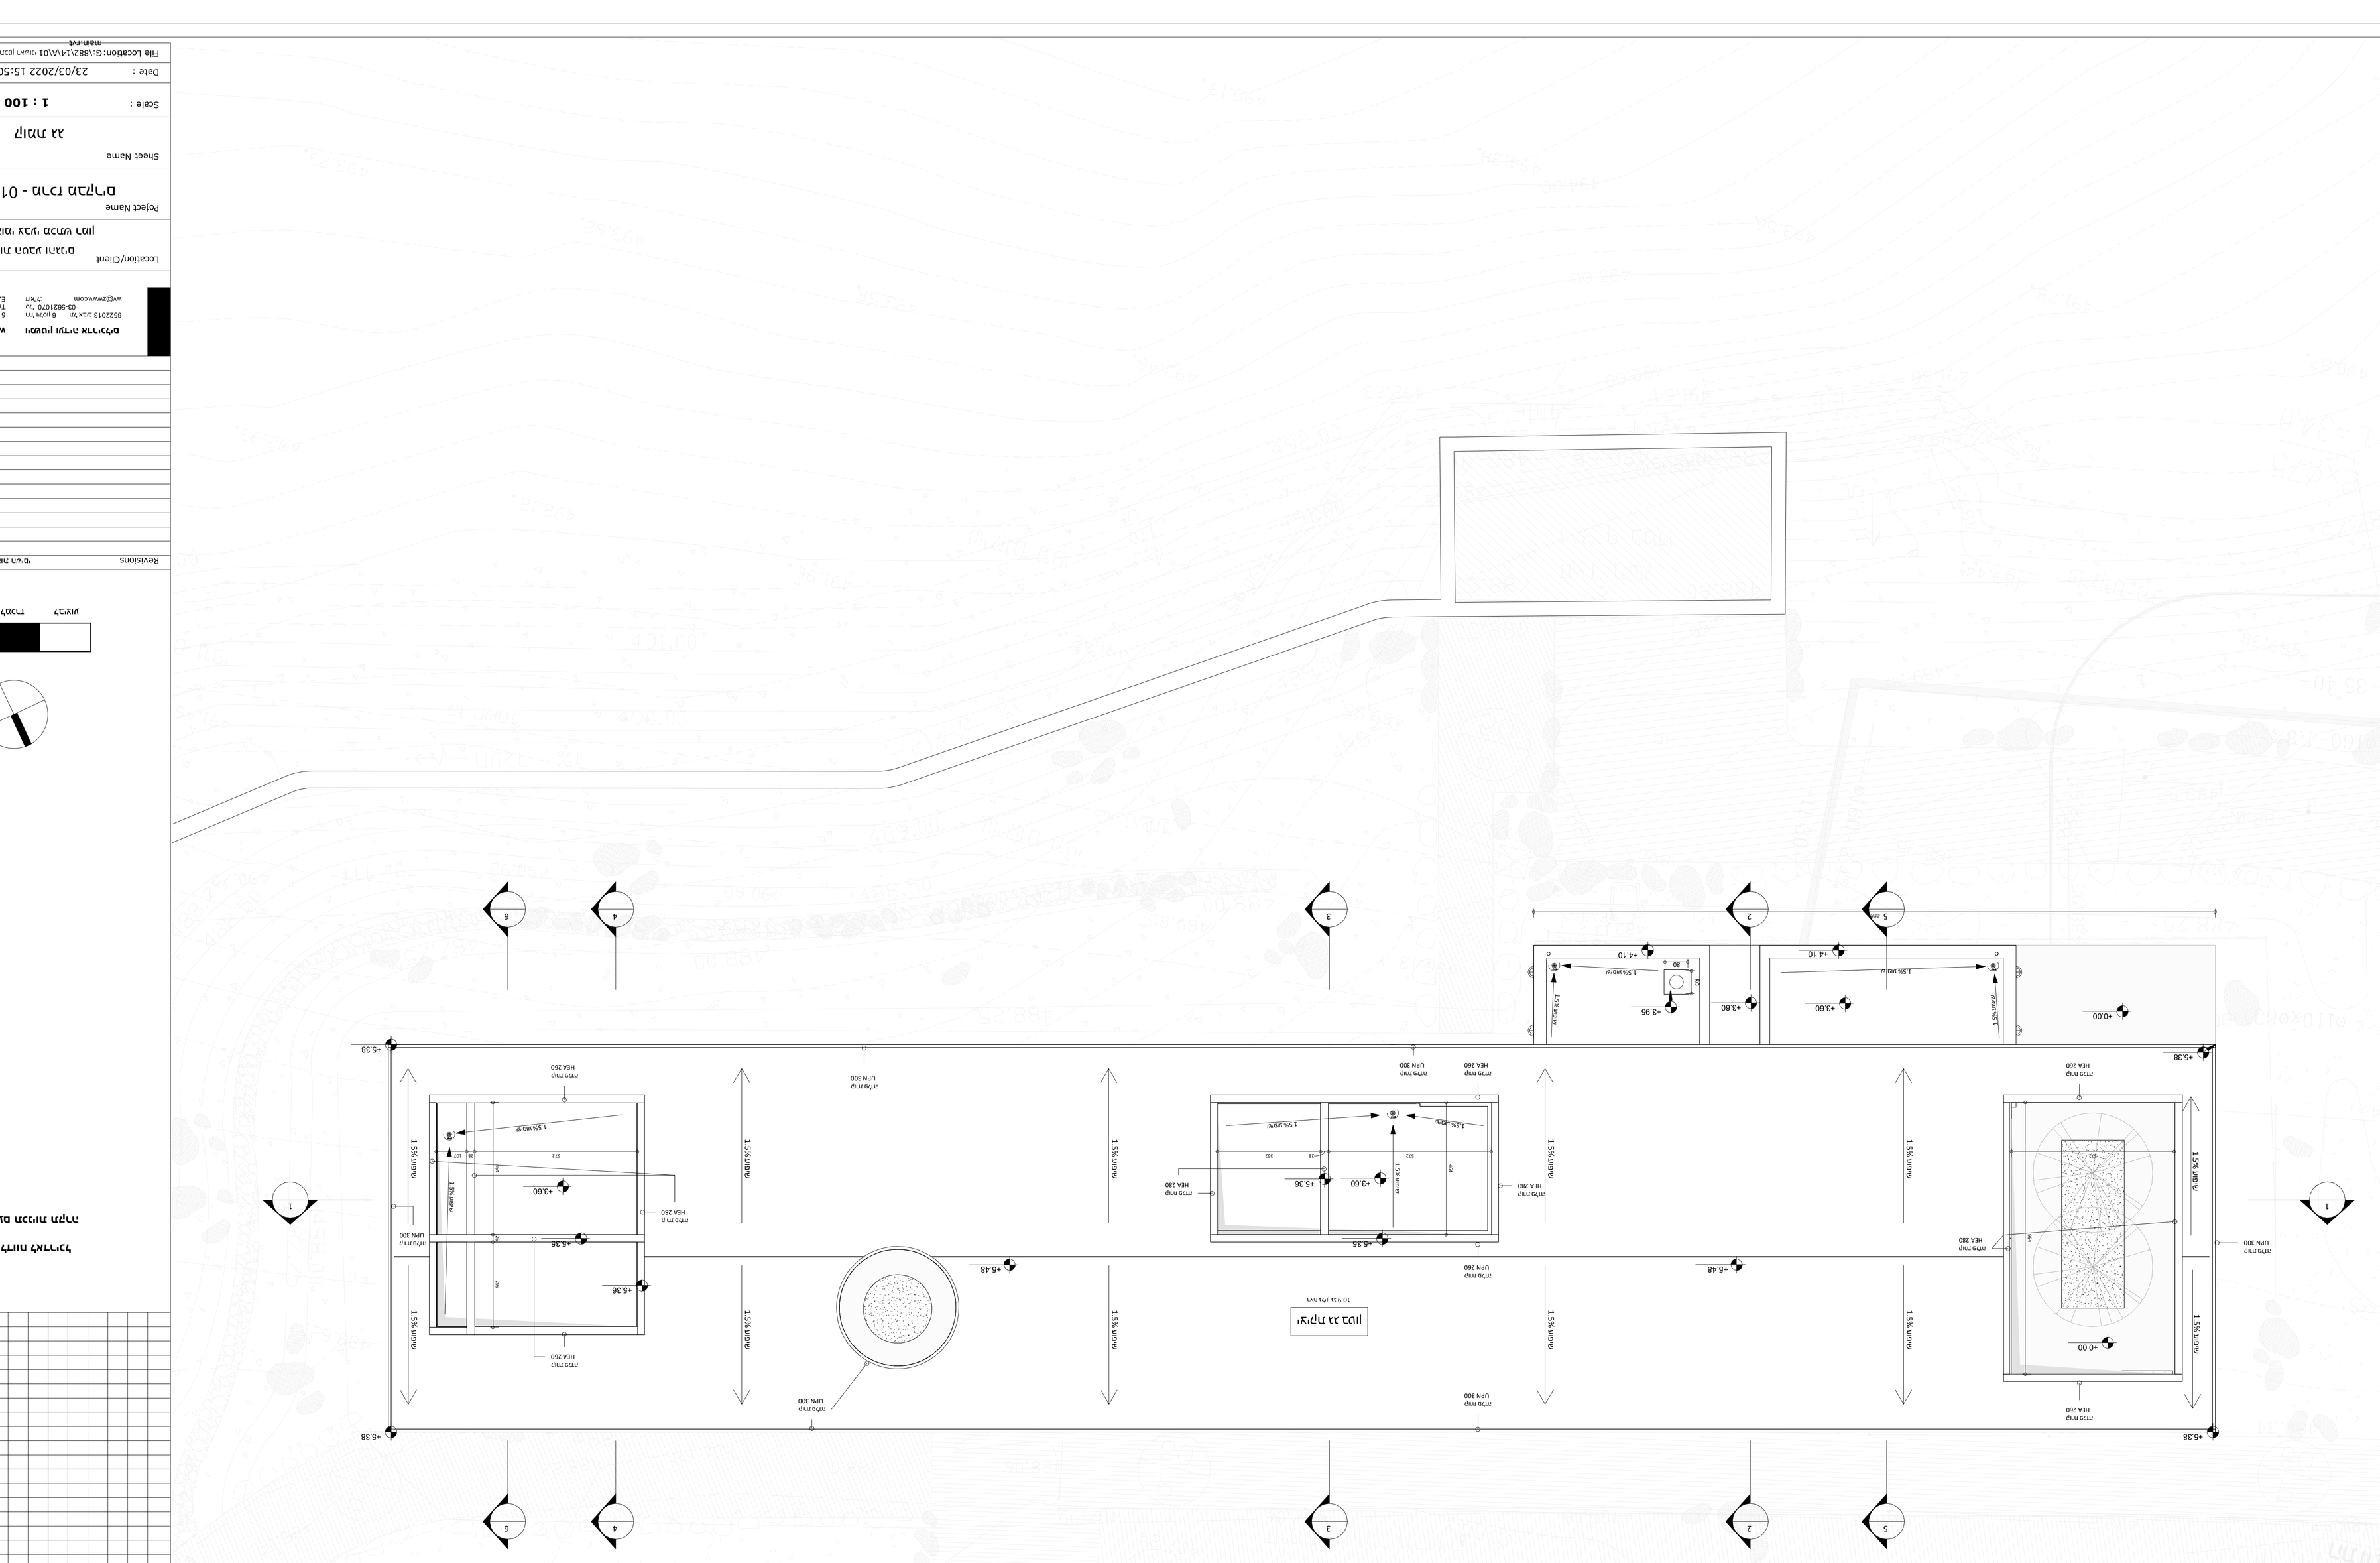












Sheet Nº	10.4
Scale :	1 : 100
Date :	23/03/2022 15:50:14
File Location:	G:\882\14\01\Revit\Revit_Working Ramon ramon.rvt

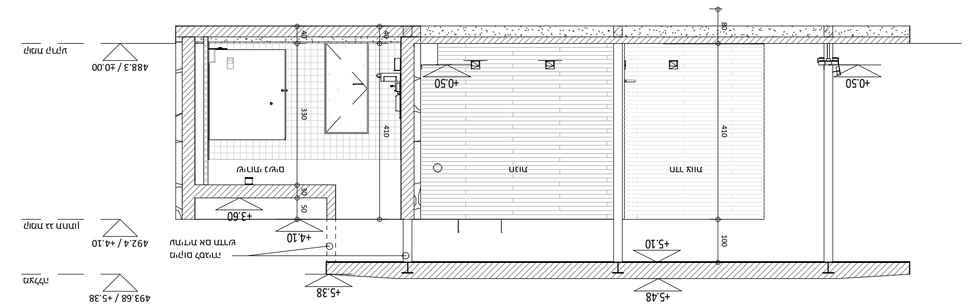


5-5 חתך
1:100

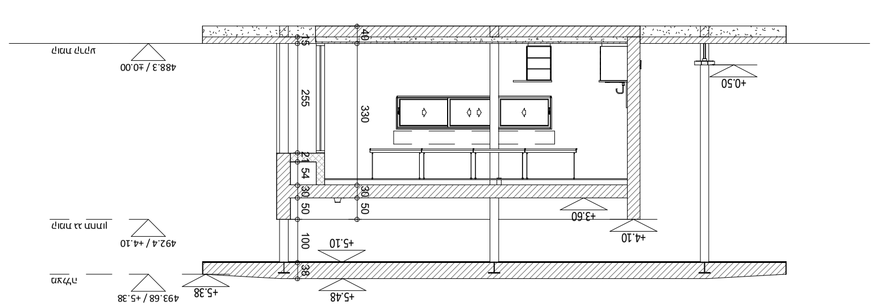


6-6 חתך
1:100

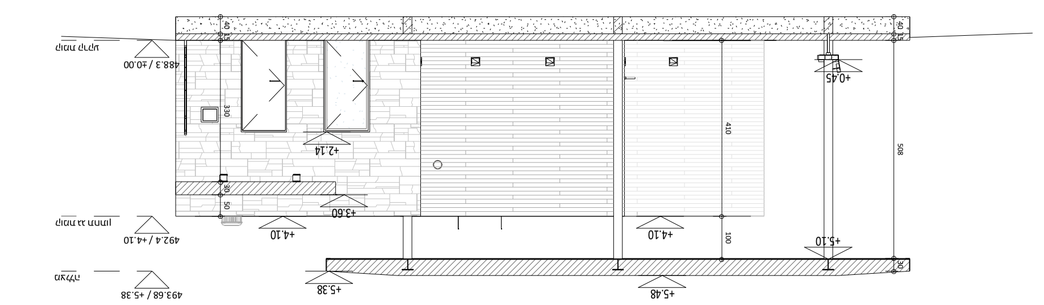


2-2 חתך
1:100

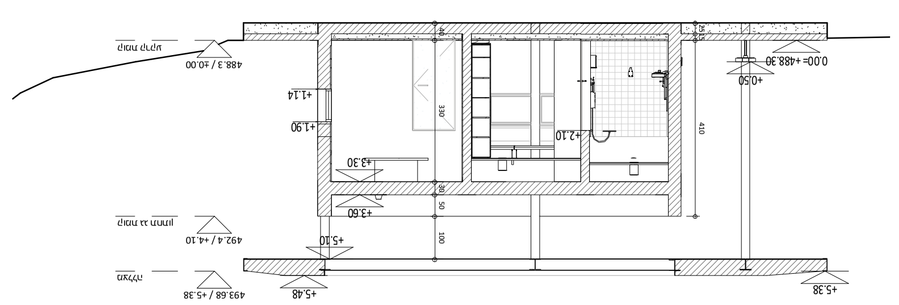

3-3 חתך
1:100

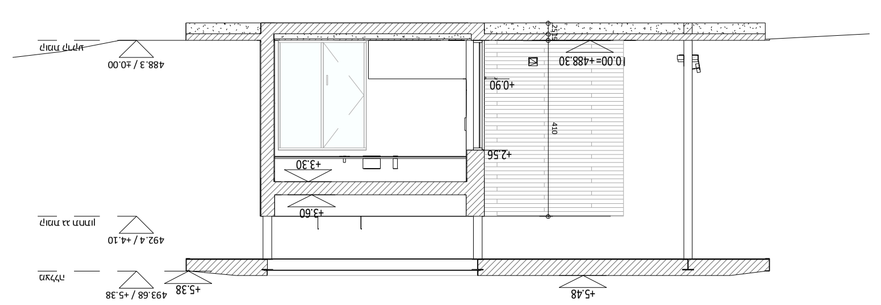

4-4 חתך
1:100

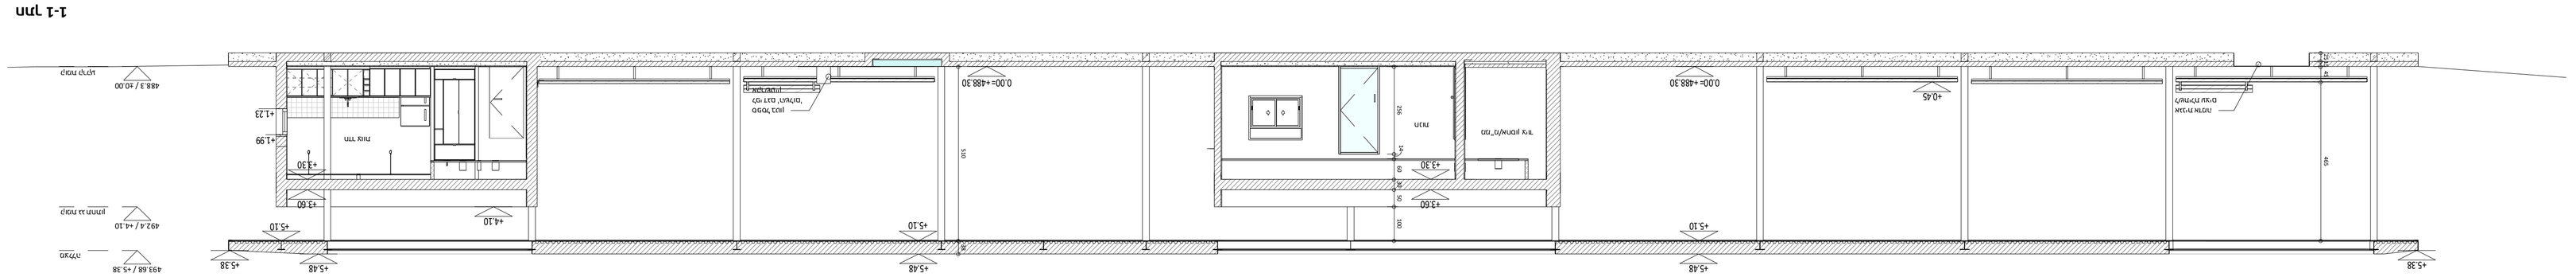


1-1 חתך
1:50


הערות :

1. יש לקחת בחשבון את כל המידות על הבניה
   בכל המקרה של סתירה בין המידות, יש לדווח למתכנן
   לפני ביצוע כל עבודה.


| | | |

חזית מערבית

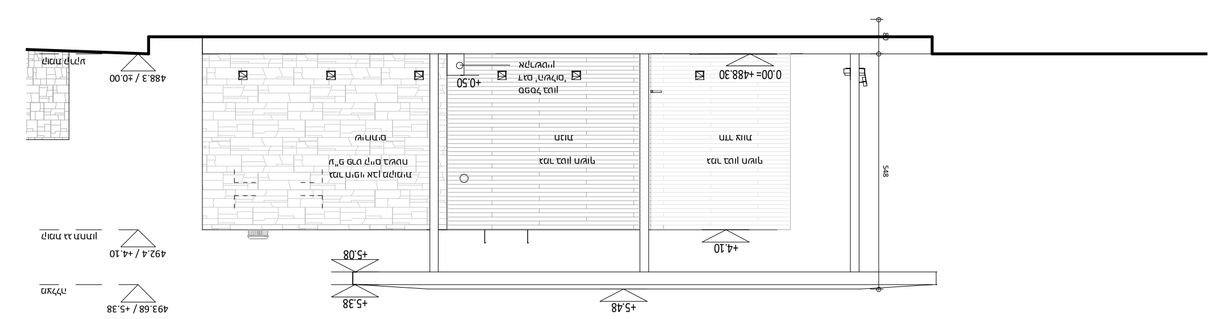
+5.38
+5.48
+5.08
+4.10
+4.30
+4.50
+0.50
0.00= +488.30
488.3 / 10.00
493.68 / +5.38
492.4 / +4.10
מפלס הכניסה
מפלס הרחוב
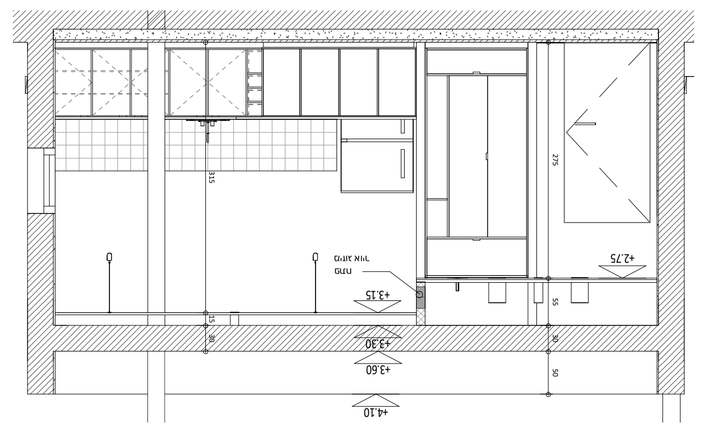



2. תכנית תקרה רחף אחד
1:50

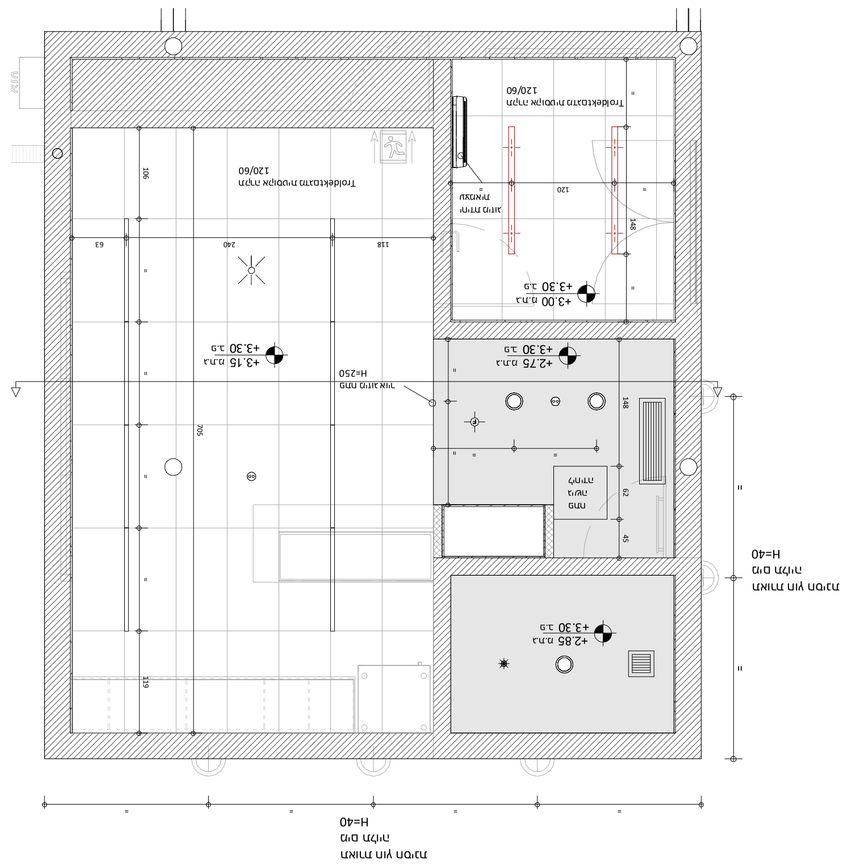
+3.30 גמ
+2.85 גמ
+3.30 גמ
+3.30 גמ
+3.15 גמ
+3.30 גמ
+2.75 גמ
+3.30 גמ
+3.30 גמ
+3.30


* כל הנתונים והמידות המצוינים בתכנית הינם בהתאם לתכנית האדריכלית

חתך אופייני רחבת הכניסה 1:25

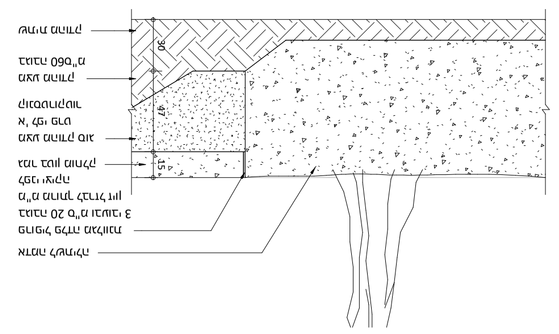

מדרגת בטון
קיר בטון
קיר בטון
קיר

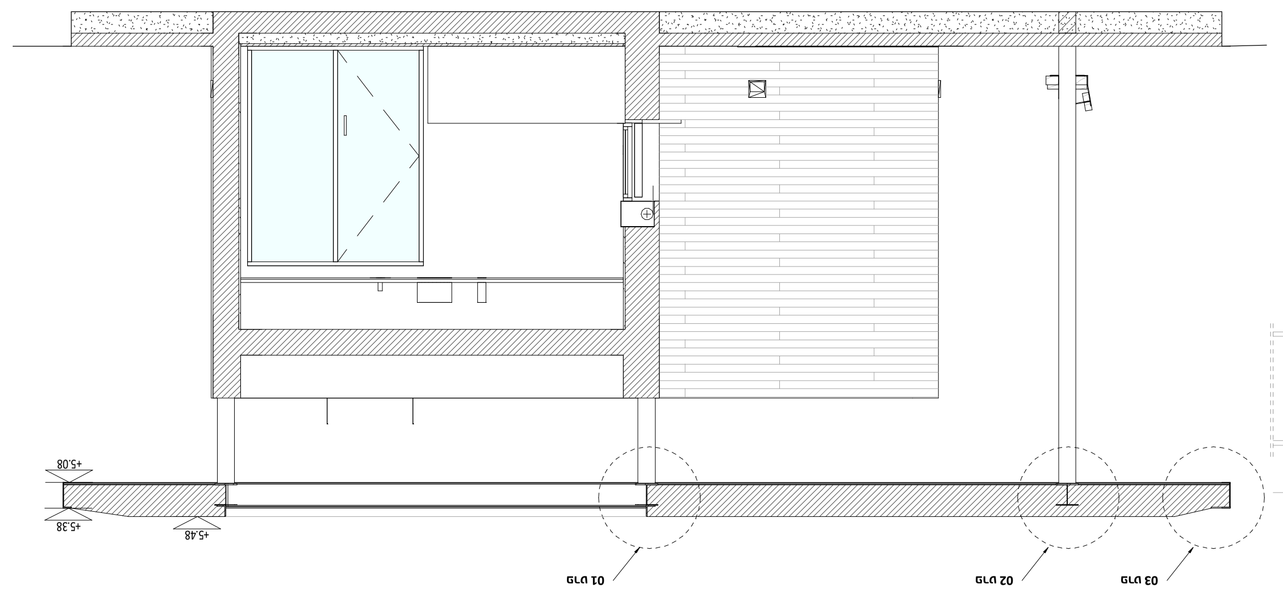


חתך 3-3
1:50

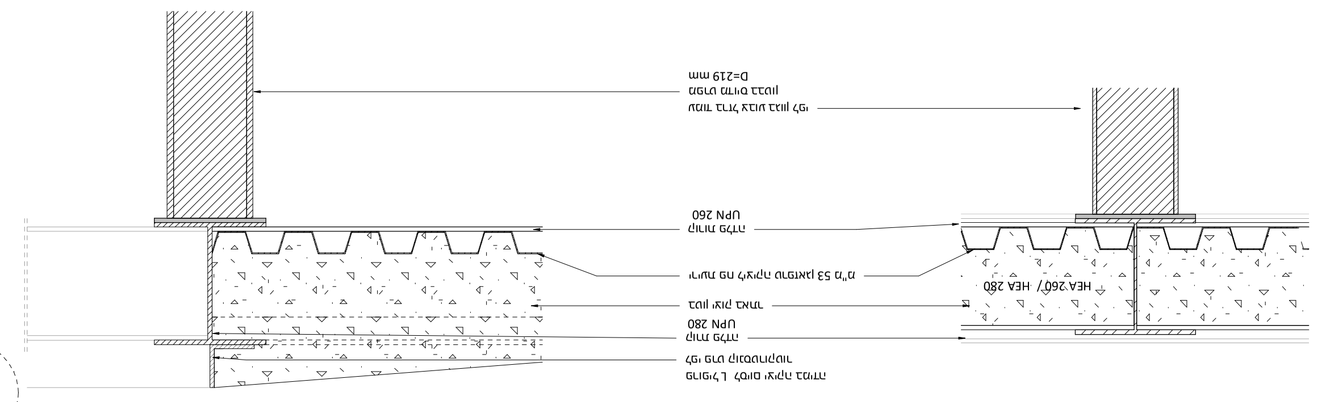

1:10

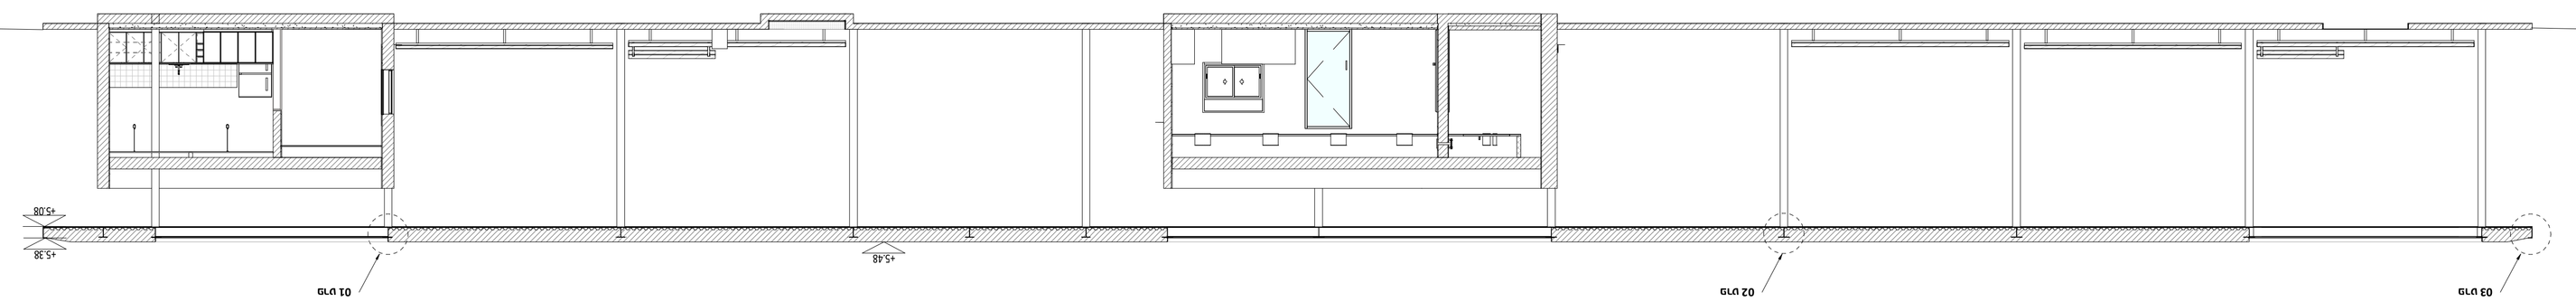

חתך א-א
1:100

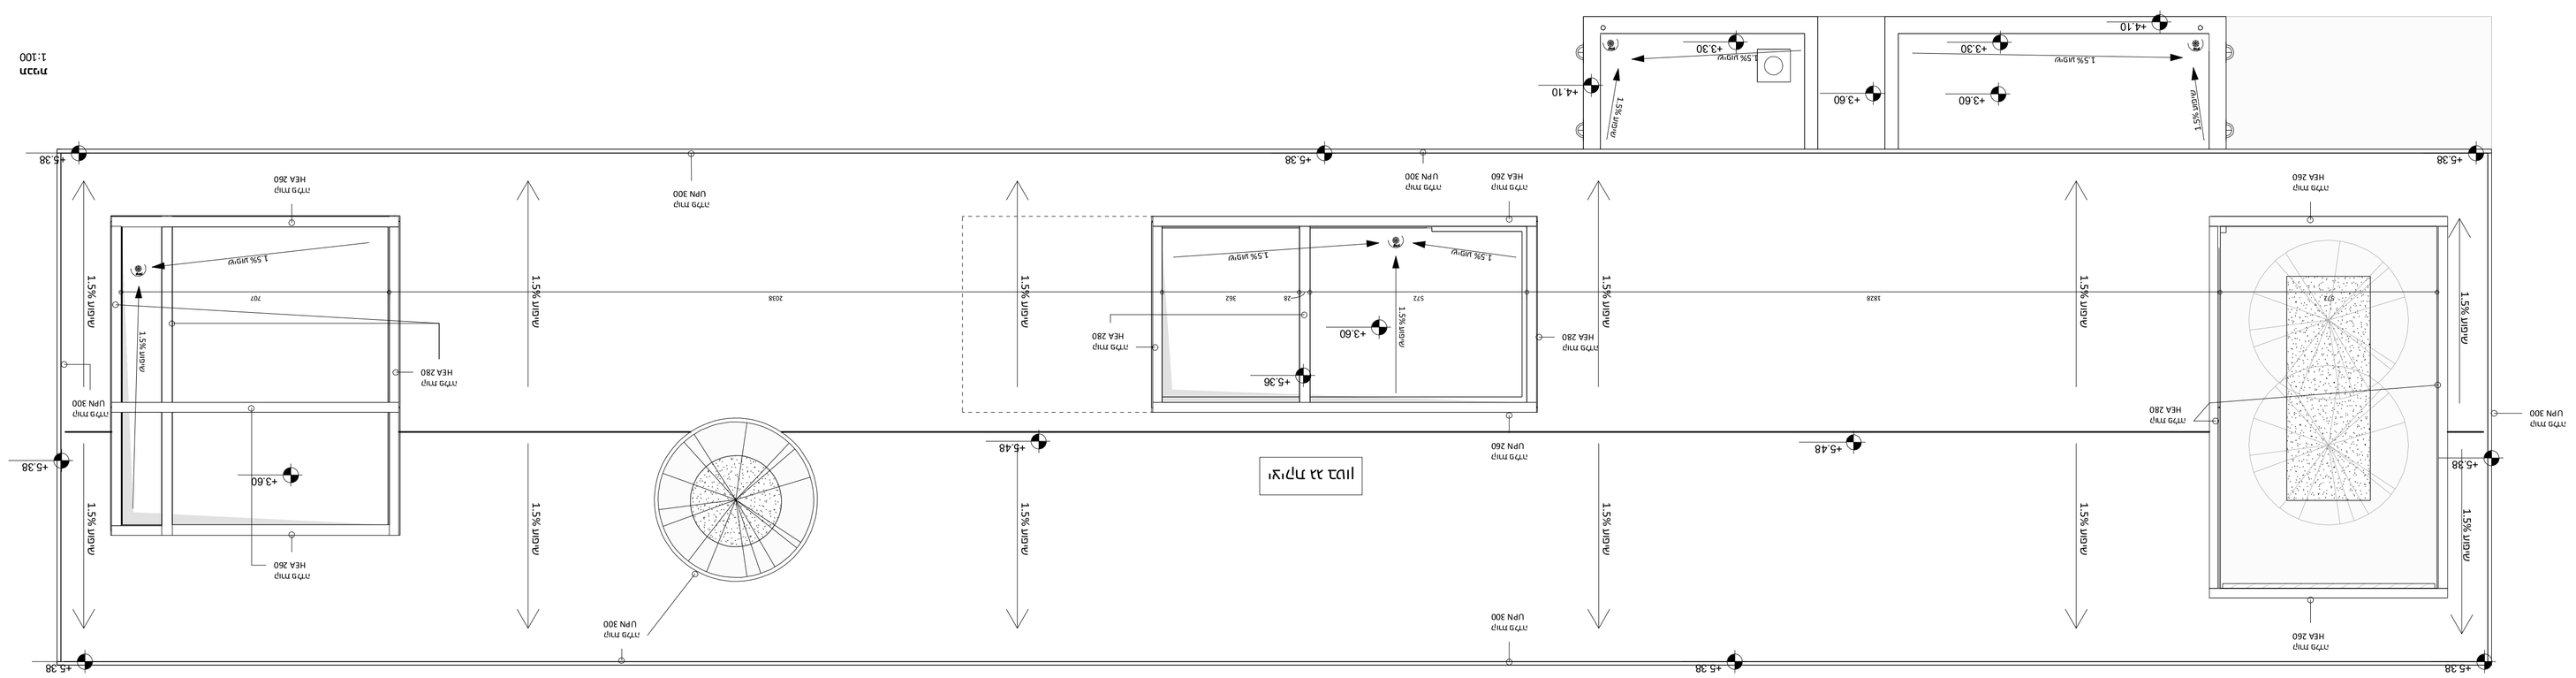

תכנית
1:100

הערות :

1. הכנסת ויסות לתריסים
כל המידות לפי הקירות, ופי קווי הצירים

| | | |