


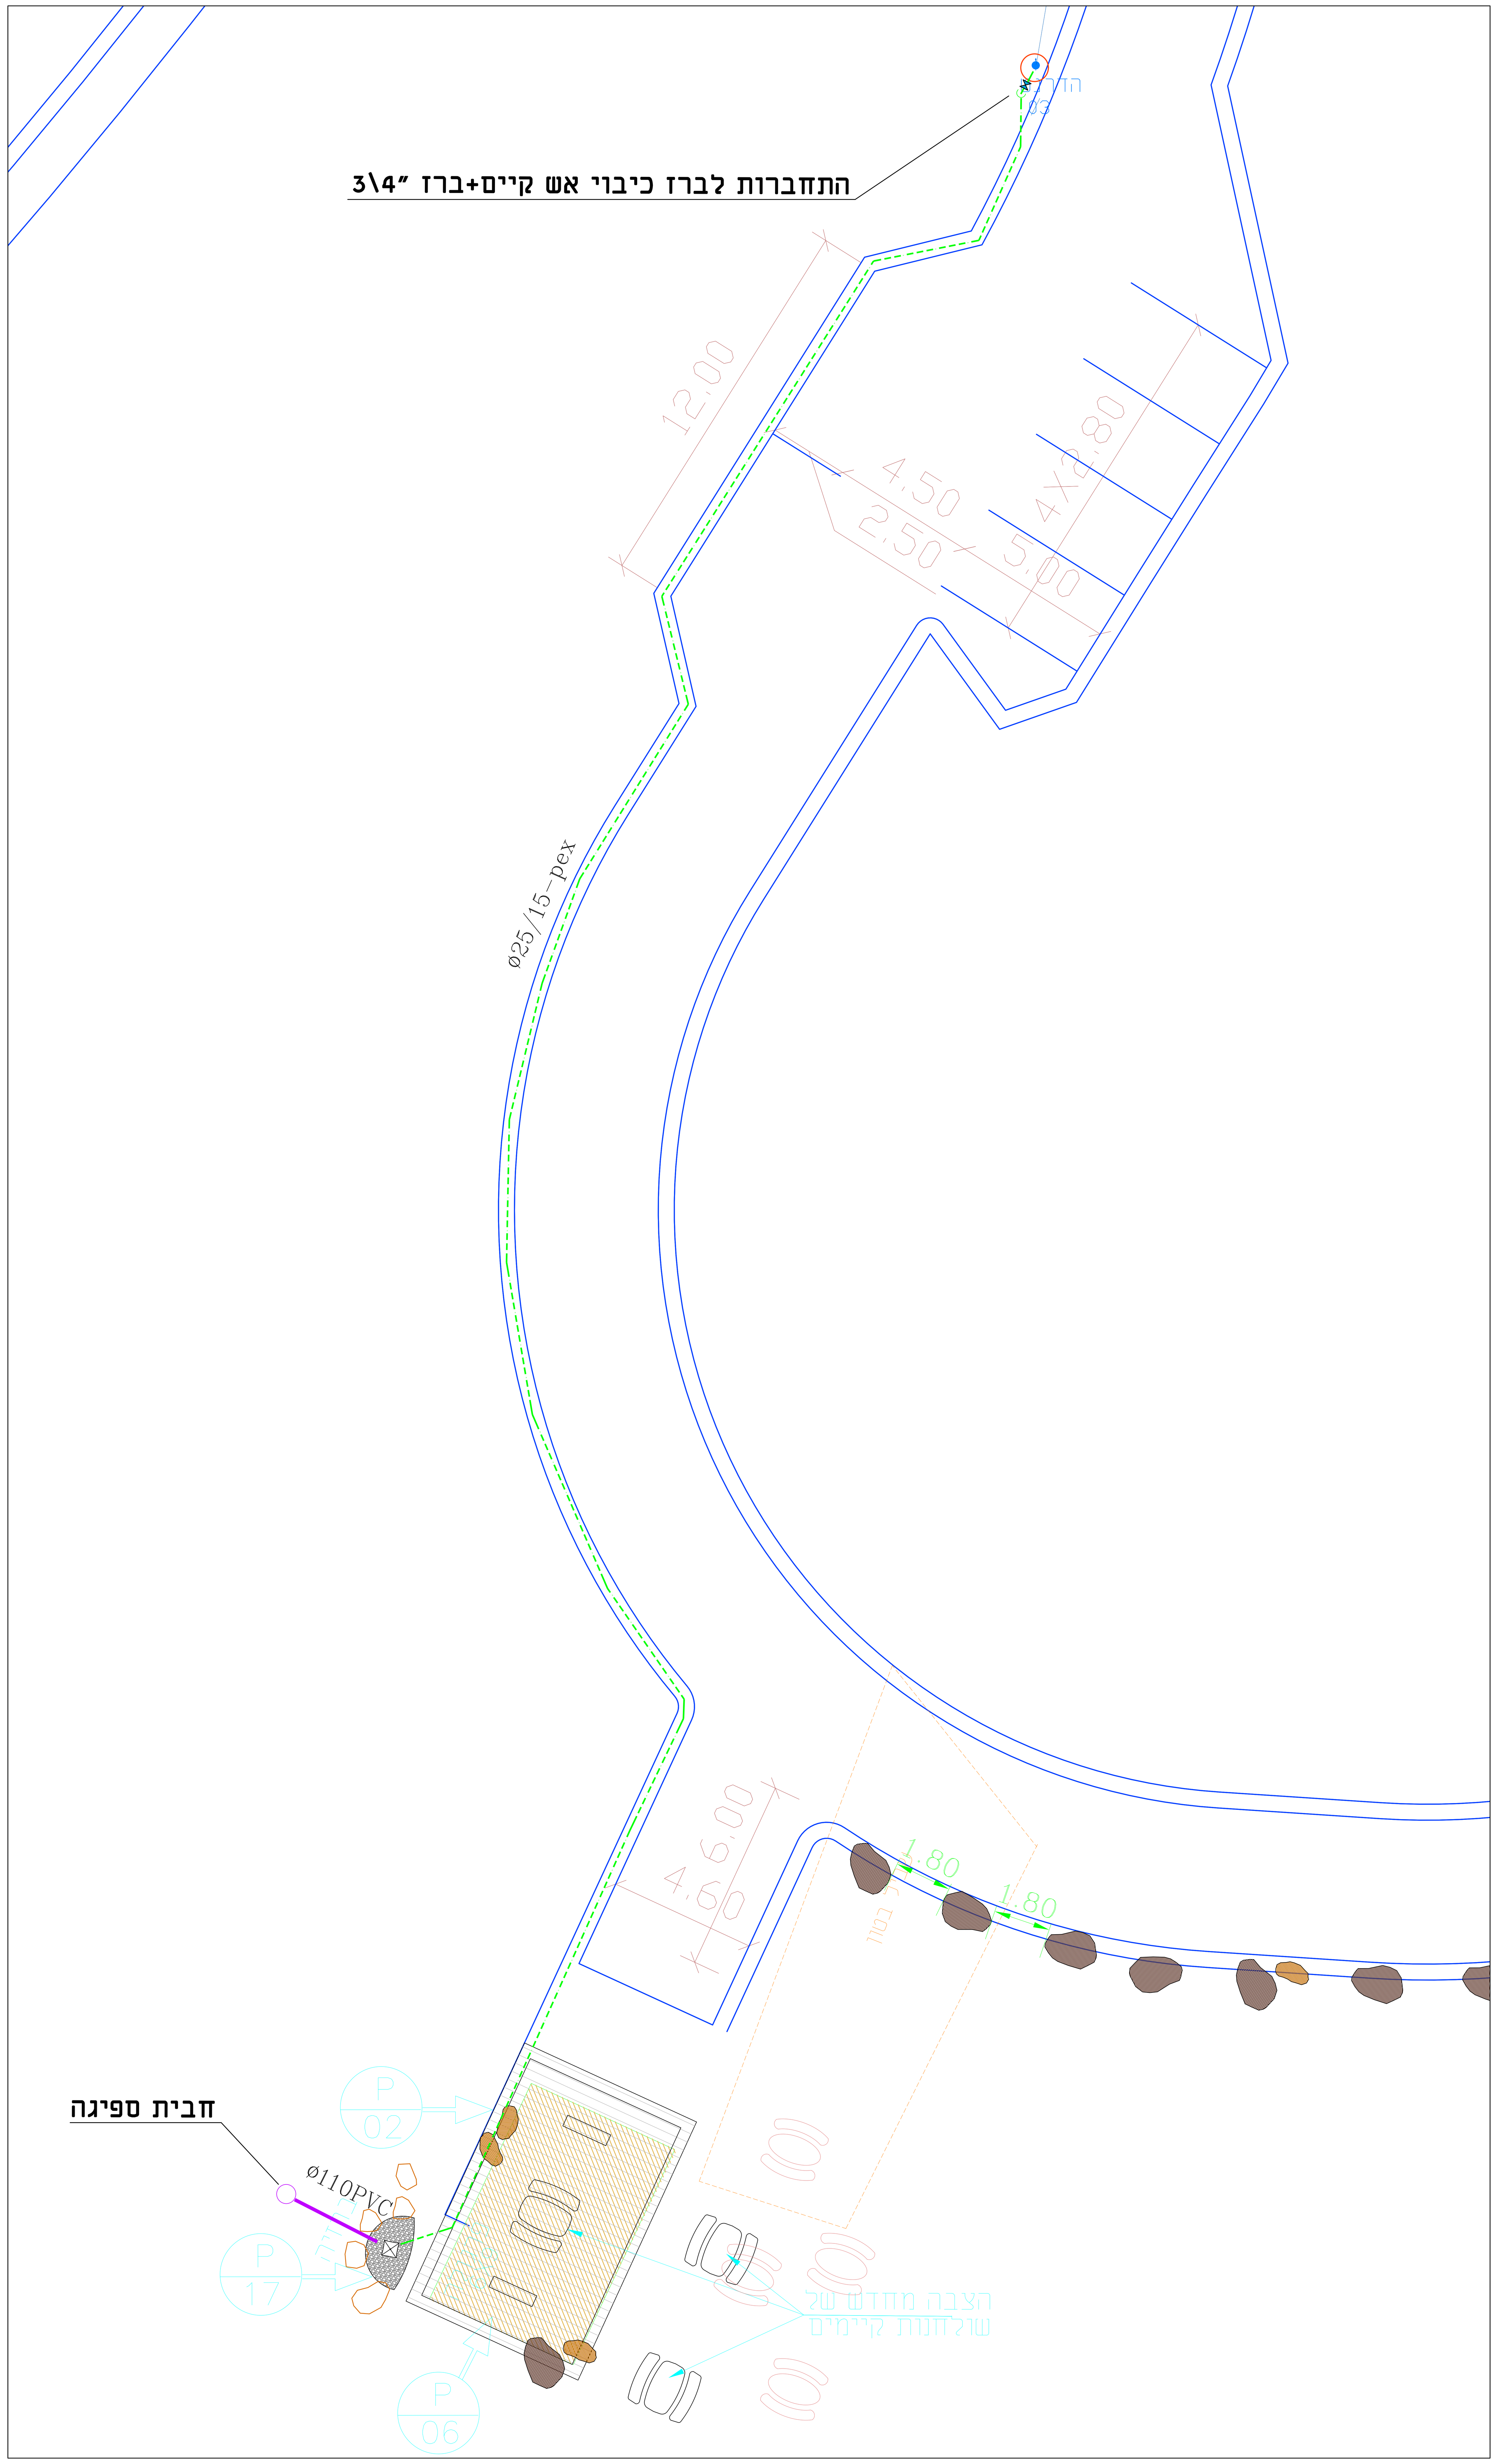


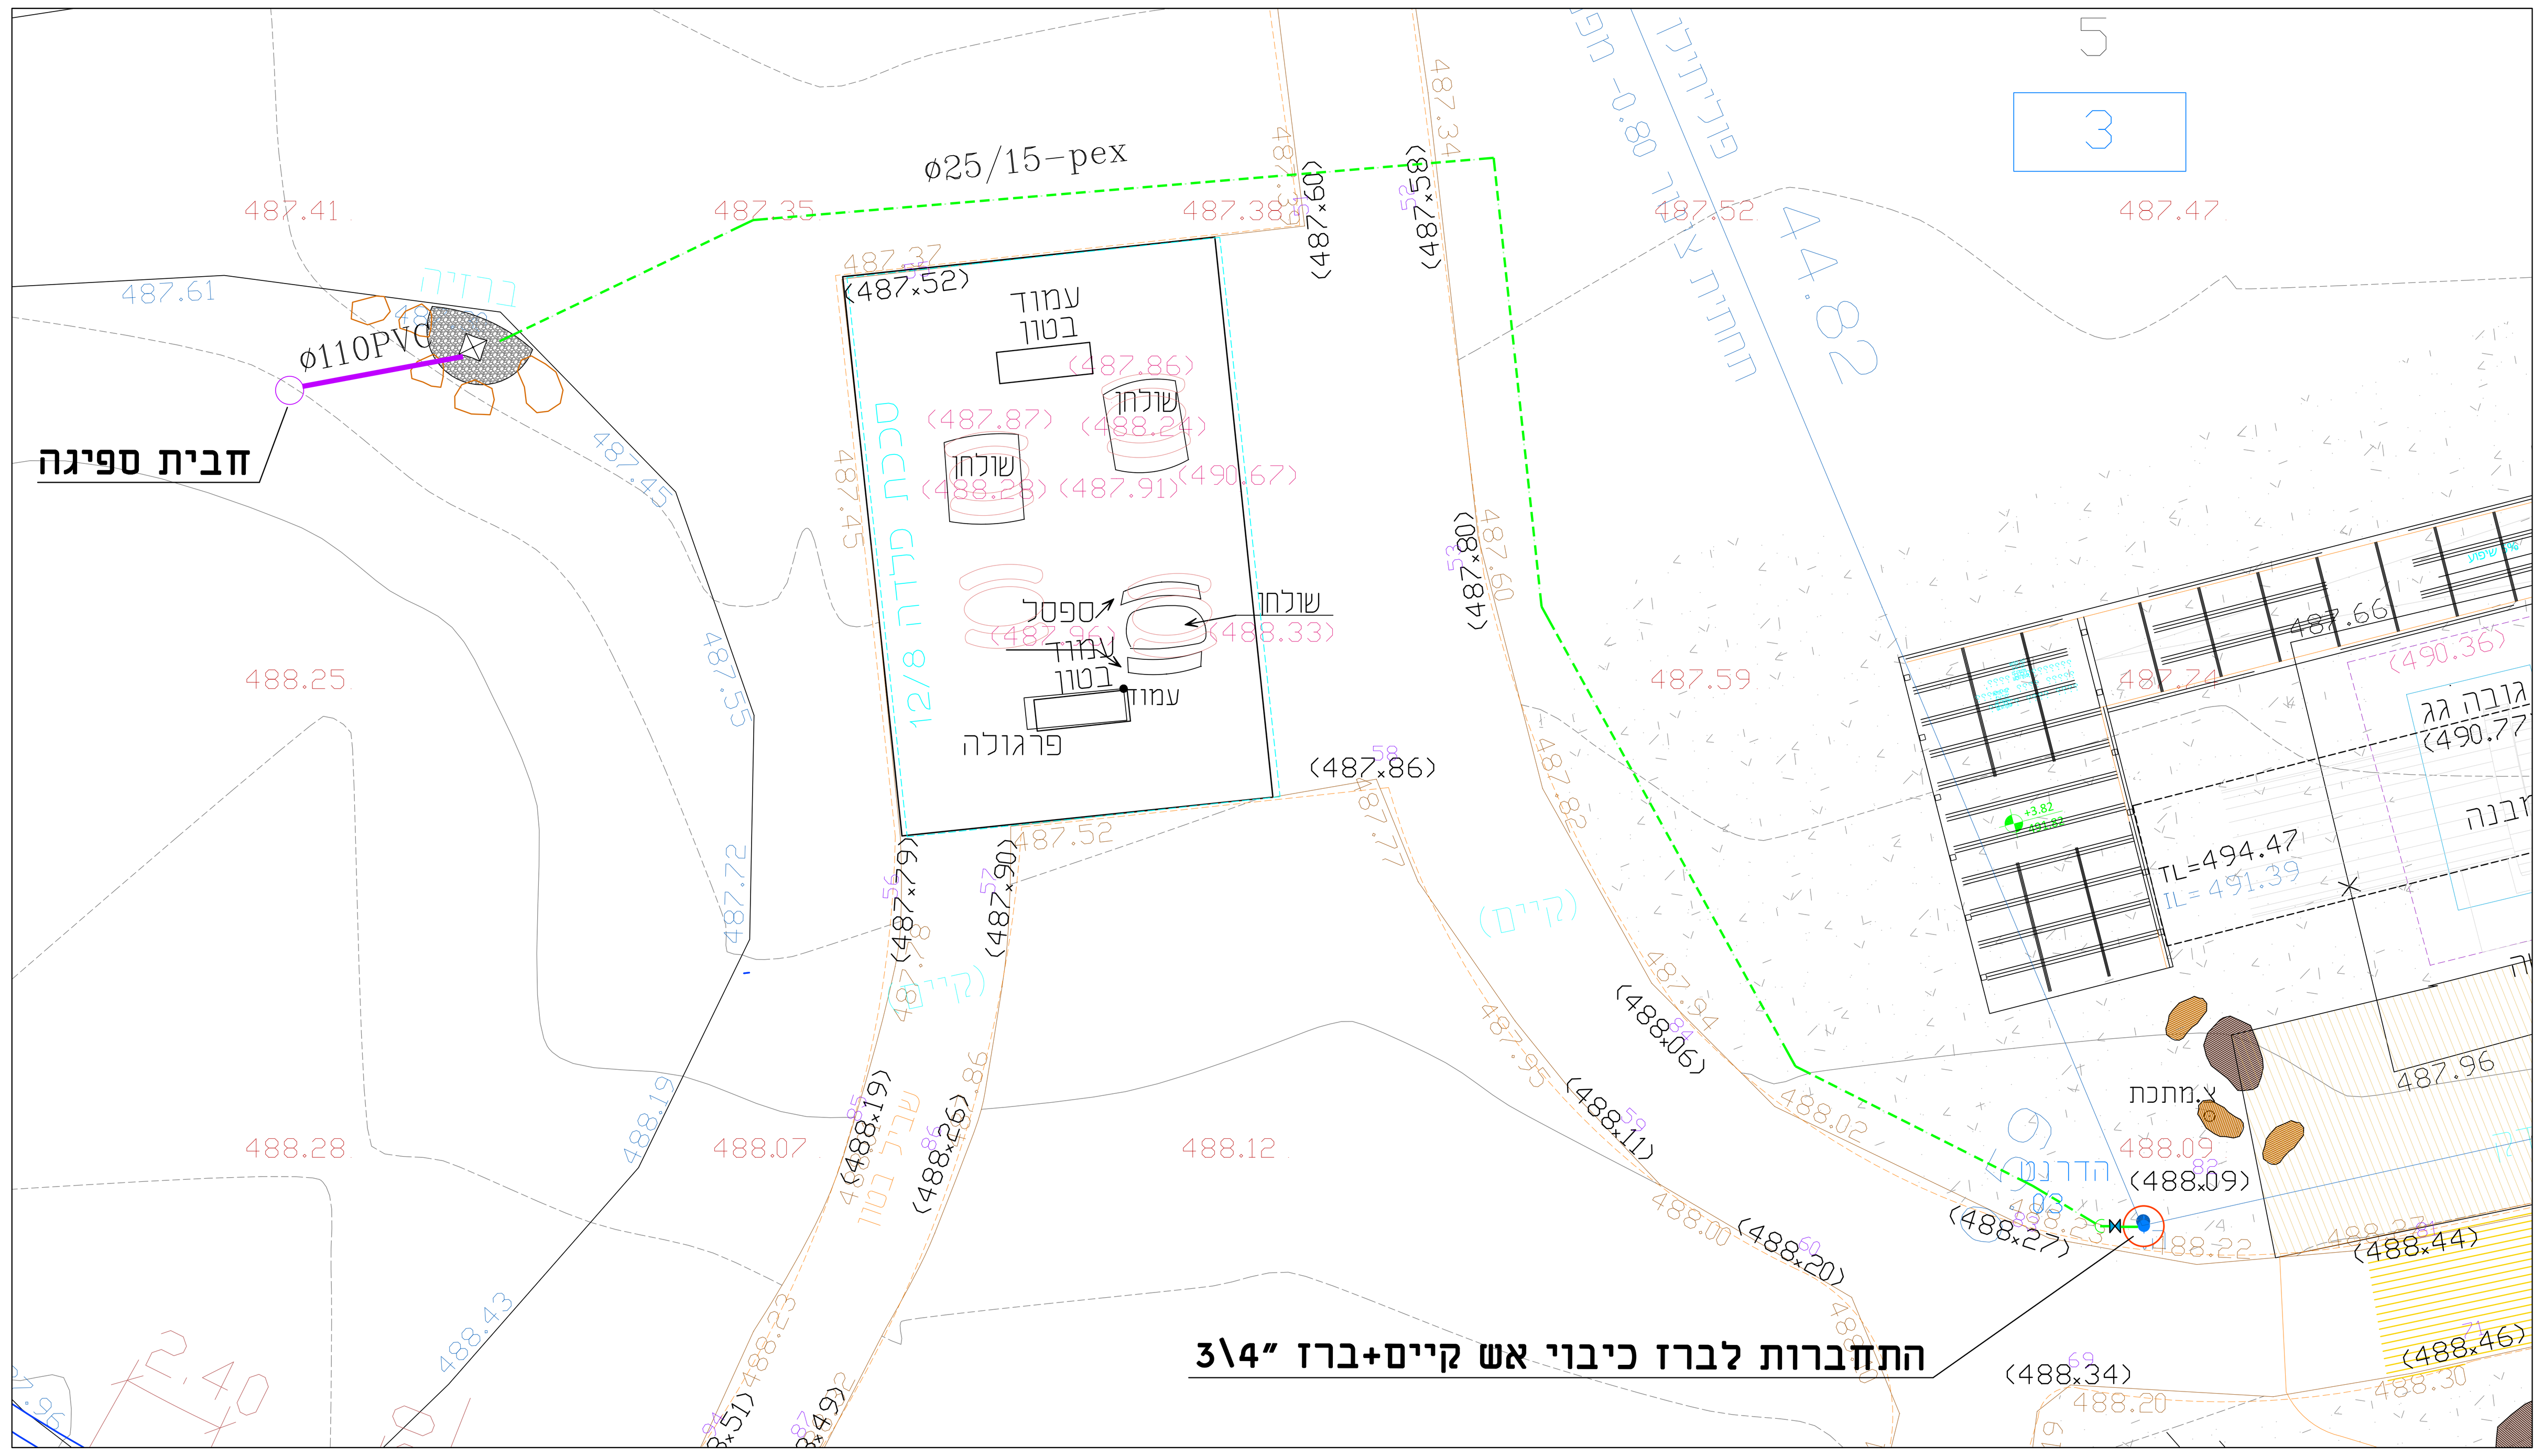

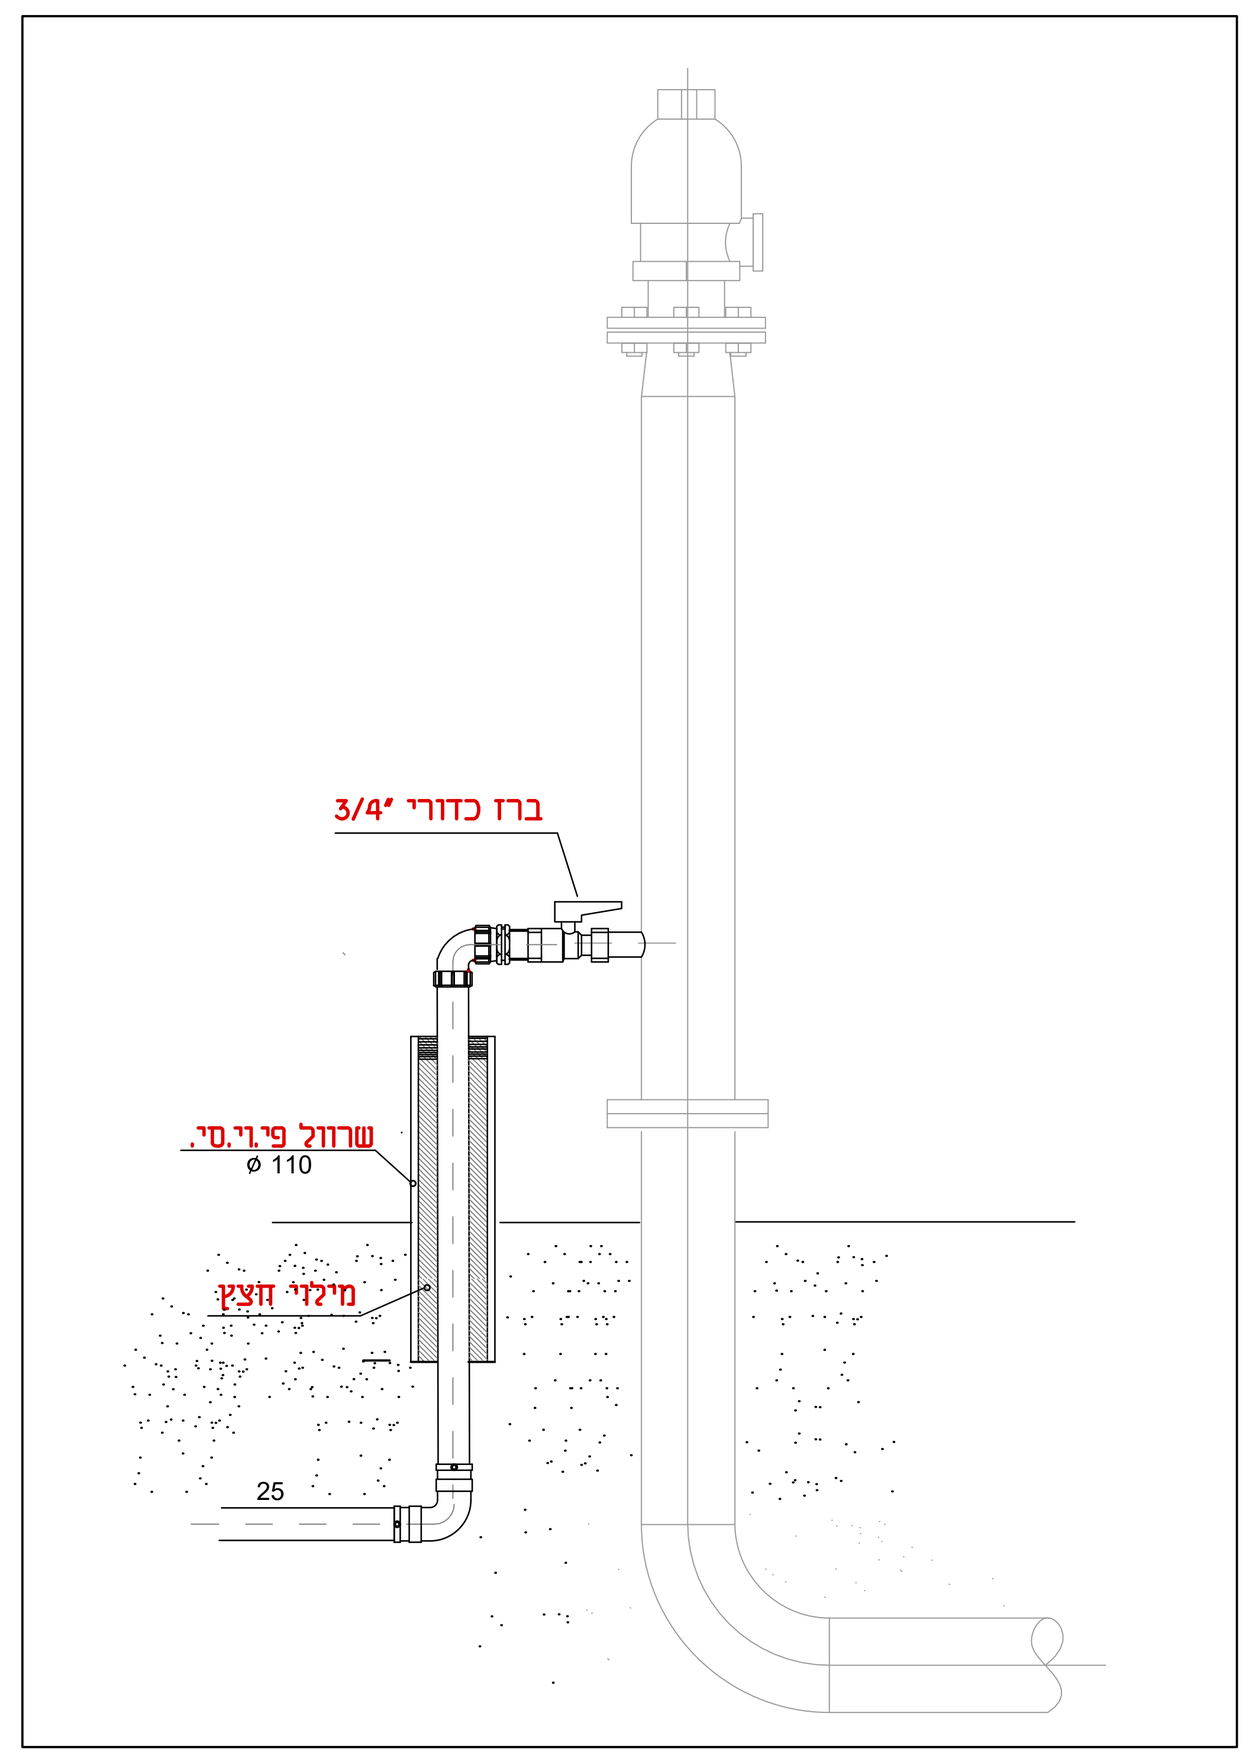

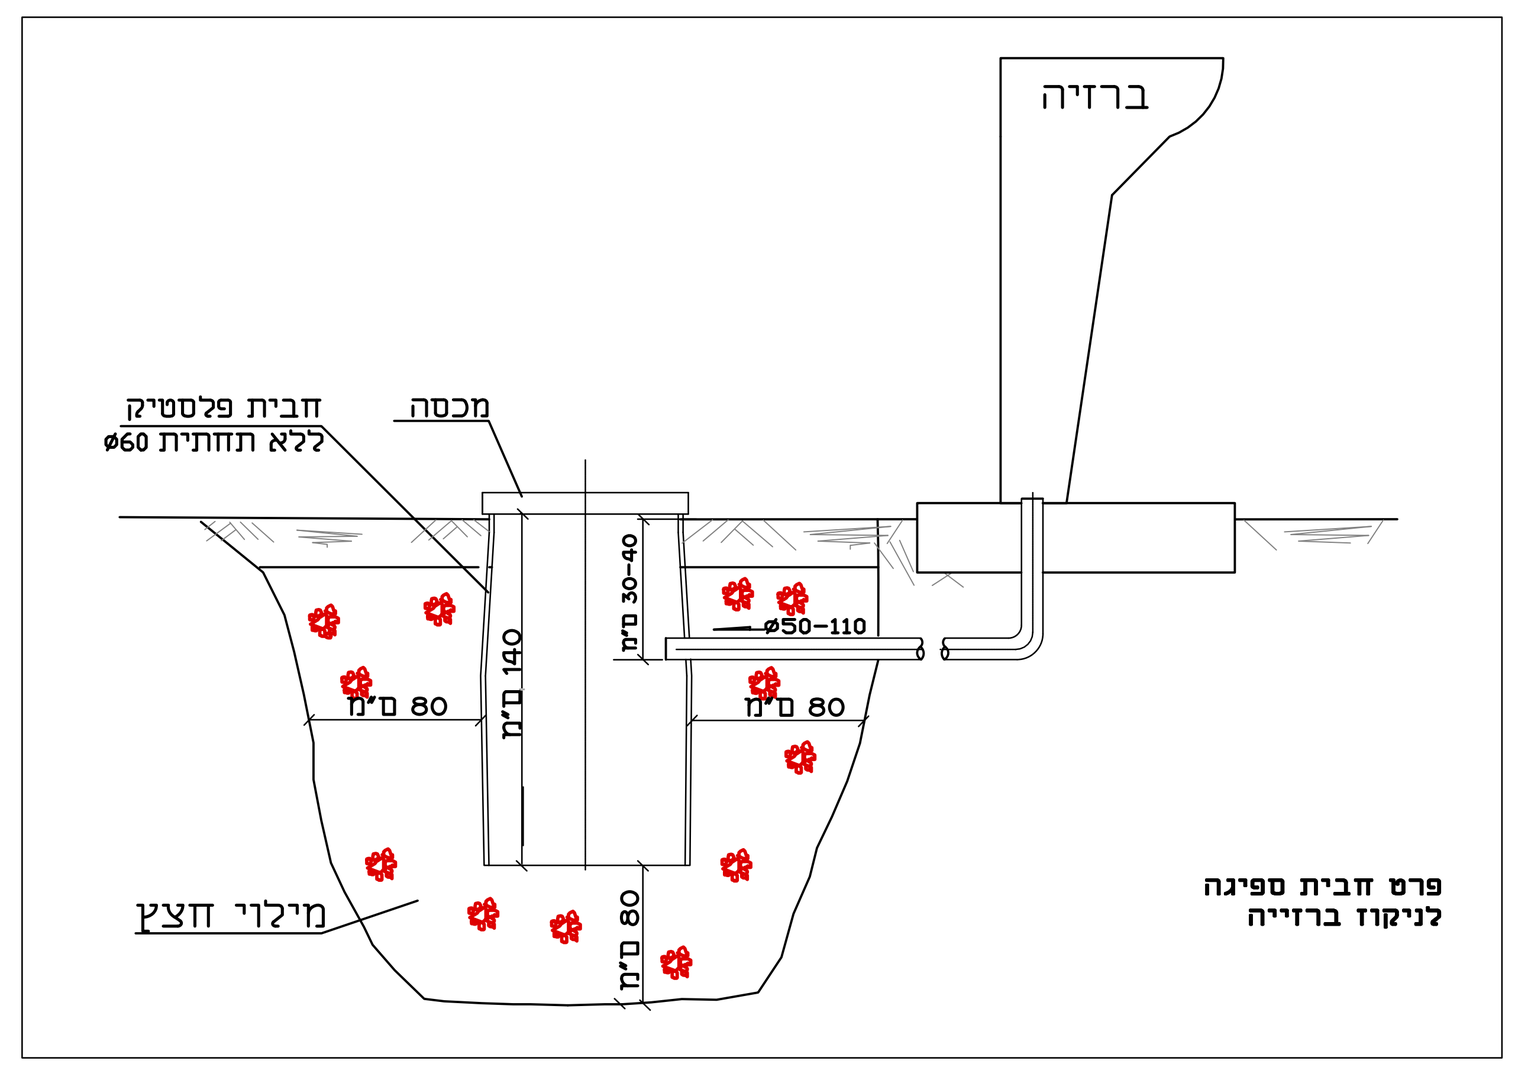

תאריך	תפוצה

תאריך	שינויים

לביצוע

לעיון: ◇ לאישור: ◇ למכרז: ◇ לבצוע: ✓

שם המזמין:
רשות שמורות הטבע והגנים הלאומיים

שם הפרויקט:
גן לאומי צבעי הרמון

שם הגיליון:
תכנית קווי מים

מס. גיליון:
2016/206-01brz

ק.מ: 1:100	שרטט:
תאריך: 21.03.2022	תכנן:
קובץ: D:\	אישר: ואדים פסחוב

מבת מהנדסים יועצים בע"מ
M.B.T. CONSULTING ENGINEERS LTD
WATER SUPPLY, DRAINAGE, SEWAGE
P.O.Box 1464, Beer Sheva 84114 | ת.ד. 1464, באר שבע 84114
Fax: 072-2409552 :פקס | Tel: 072-2409551 :טל'
e-mail: office-mbt@012.net.il