רשימת מקבעי נגרות

30.2 -- נ1 דלפק חיצוני בחנות- כמות 1
30.3 -- נ2 ארון אחסון בנישה חדר צוות -כמות 1
30.4 -- נ3 ארון אחסון חדר צוות - כמות 1
30.5 -- נ4 מטבחון חדר צוות- כמות 1
30.6 -- נ5 דלפק ישיבה ואחסון חדר צוות- כמות 1

הערות

המבצע אחראי לבדיקת התכניות ולהתאמתן במקום. על המבצע לבקר כל המידות ועל כל טעות או אי התאמה עליו להודיע למתכנן. אין לקבוע מידות על-ידי מדידה בשרטוט.

יש לקרוא תכנית זו בהתאמה עם תכניות יועצים רלוונטיות וע"פי מפרט מצורף

מספר	תאריך	מהות השינוי Revisions
△		
△		
△		
△		
△		
△		
△		
△		
△		
△		
△		
△		
△		

Location/Client המקום/המזמין
גן לאומי צבעי מכתש רמון

Project עבודה
מבנה 01 - מרכז מבקרים

Subject נושא
רשימת מקבעי נגרות

Scale קנ"מ | File Name שם קובץ

Date תאריך
23/03/2022
11:43:16

RVT No
30

מס' שרטוט

לעיון | למכרז | לביצוע

מס' גרסה

1. כל הארונות יהיו בנויים מעץ לבוד אדום באיכות גבוהה מסוג "אקומה ברצלונה" או בירץ' בעובי 17 מ"מ וגב ארון לבוד (דיקט) 5 מ"מ עם גמר פנים פורמייקה לבנה
2. דלתות וצירי ארונות ומשטחים חשופים המיועדים לצבע ו/או לפורניר יהיו מעץ סנדוויץ' מטופל בעובי 17 מ"מ או MDF בעובי 20 מ"מ, כולל קנט קצה גושני
3. א. פרטי נגרות צבועיםצביעה בתנור ע"פ מפרט, גוון ע"פ בחירת אדריכל, לפחות 10 מיקרון כולל יסוד, מערכת צבע ע"פ מפרט ולאישור האדריכל
   ב. פורניר ע"פ בחירת האדריכל
   ג. פורמייקה של אבט למינטי ע"י שמחה כהן חברה למסחר בע"מ, גוון לבחירת האדריכל
4. דלתות לחיפוי פורמייקה יהיו מסנדוויץ לבנה בעובי 17 מ"מ עם קנט חשוף משויף, מטופל ומצופה לכה שקופה בגון טבעי. פורמייקה ע"פ בחירת אדריכל
5. פנים ארונות יהיה מחופה בפורמייקה גב לבן, קנט קדמי חשוף ומשוייף מטופל ומצופה לכה שקופה בגוון טבעי

6. כל מסילות המגירות מנירוסטה עם מנגנון slow motion לעצירה וסגירה הדרגתית של המגירה. בכל הארונות והמגירות יותקנו מנעולים ראה סעיף 17 אלא אם צוין אחרת, לאישור האדריכל
7. פרזולים: כל המגירות תוצרת BLUM טנדם בוקס/ אינטיבו ש.כ + סלומושן צבע לבן כולל גלריה ודופן הגבהה לחזיתות גבוהות יש להשתמש במשקל נשיאה 03-05-56 ק"ג כנדרש בהתאם להנחיות היצרן BLUM בלורן ועפ"י הפירוט בטבלה
8. סוגי מקבעי הפרזול השונים, יהיו ע"פ המפורט בטבלה במפרט הטכני. המנעולים תוצרת EVERYAAD יבואן יעד פרזול מסוג מפתח מתקפל כולל מפתח מאזטר ראשי מק"ט EAN00080 ע"פ נגר ובאישור האדריכל
9. קלאפות: מנגנון אוונטוס HF מק"ט AV.20FXX01 משקל נשיאה בהתאם להנחיות בלורן

10. לכל מטבחון יסופק סכומון פלסטיק ופח אשפה תוצרת חברת WESCO לתוך מגירה בהתאם וביחס לרוחב המגירה
11. תאורה בארון עליון: פרופיל תאורה תוצרת ELKTRA יבואן בלורן התאמה לפי רוחב ראה פרט תכנית התקנה
12. בדפנות ארונות עם מדפים פנימיים יקדחו חורים (Pass 16 mm) כדי לאפשר מיקום מדפים בגבהים שונים
13. צירי דלתות ארונות יפתחו בזווית של 180 מעלות, אלא אם סוכם אחרת ובאישור אדריכל
14. ידיות לדלתות ארונות - עפ"י פרטים. גובה ידיות - אמצע גובה דלת, אלא אם יצוין אחרת בשרטוט. דגם 17931 ידית לולאה מניקל מוברש של חברת SCHUCO ע"י חברת דומיסיל מידות 32,160 או 320 מ"מ עפ"י שרטוטים
15. במחירי מטבחונים יש לכלול אביזרי חלוקות למגירות ו/או ארוניות כולל סלסלות ו/או מתקנים מיוחדים וכל פרט נדרש אחר
16. מדפים בחיפוי פורמייקה יהיו מסנדוויץ לבנה עובי 17 מ"מ עם קנט חשוף משופץ, מטופל ומצופה לכה שקופה גוון טבעי
17. באורן מערכת אודיו וידאו - באם נדרש חרוץ לרמקולים, יש לתאם גודל פתחים לרמקולים וחיפוי של בד אקוסטי עפ"י הצורך

כללי

* יש לאשר פרזול - מסילות, צירים, מנעולים, ידיות וכל אלמנט אחר - אצל האדריכל
* המחיר לכל היחידות כולל את כל הפרזול הנדרש
* כל המידות יילקחו בשטח לפני הייצור. המידות בתכניות הינן עקרוניות בלבד
* המחיר יכלול את כל האלמנטים הנדרשים להרכבה והתקנה מלאה גם אם הם לא מופיעים בתכנית
* המחיר יכלול ייצור, אביזרי פרזול, הובלה לאתר והרכבה
* בפריטים בהם משולבים תשתיות מיזוג/חשמל/מים/ אוורור וכדומה, יש לודא עם קבלן התשתיות הרלוונטיות באם נדרשת גישת שרות לכל אחד מנהאלמנטים לפני יצור והרכבה
* הפריטים המופיעים ברשימה מתוכננים ברמה עקרונית של חלוקה + פרופורציה + מיקום דלתות, מגירות וכדומה. - לצורך תמחור
* פרטים סופיים של חלוקות. מפגשי אלמנטים, פרטי חיבור לקורות, עיגונים לרצפות ותקרה, ו/או כל פרט נדרש אחר ליצור מושלם, יתואמו במידת הצורך לפני יצור בין הנגר והאדריכל, או קונסטרוקטור. בכל מקום בו מצויין או משורטט ציוד להתאמה
* בפירטי נגרות
* לא תאושר תוספת מחיר לפרטים השונים, כתוצאה מעיבוד פרטים לפני ביצוע
* צבע אפוי בתנור

א. הכנת השטח

1. במידת הצורך הסרת שומן באמצעות ממיס אורגני לחליפין באמצעות דטרגנט חם בהתזה. לחליפין באמצעות אלקלי חם בהתזה
2. התזת גרגירים shot בקוטר עד 1.5 מ"מ או grit עד 0.7 מ"מ או תערובת של הנ"ל להסרת חלודה ולכלוך עד לדרגה SA 2.5
3. ניקוי באמצעות אויר דחוס זל זאריות גרגירים ואבק

ב. צביעה

איבוק בשיטת ה- FRICTION TRIBO או לחליפין בשיטה אלקטרוסיסטית של אבקה על בסיס פוליאסטר טהור מסוג HB (High Bild) בעל תכונות out free gasing בעובי 80 מיקרון לפחות בשכבה אחת. הגוון לפי דרישת האדריכל

ג. קלייה

קלייה הדרגתית בטמפרטורה התחלתית של 140-155 מעלות למשך 10 דקות , לאחר מכן 180-220 מעלות למשך 20 דק נוספות

ד. קירור

קירור הדרגתי לטמפרטורה המאפשרת מגע יד. אין לבצע כל פעולה על גבי המוצר בטרם ירדה הטמפרטורה לרמה של 35-40 מעלות לפחות
הערה: טמפרטורת המתכת לא תפחת מ1850 למשך 15 דקות
ו. כל האמור המפורט המיוחד לעיל כליל במחירים היחידה שבכתב הכמויות, גוונים ודוגמאות לפי בחירת האדריכל

מספר	תאריך	מהות השינוי Revisions
△		
△		
△		
△		
△		
△		
△		
△		
△		
△		
△		
△		

הערות

על הנגר לספק shop drawings לייצור בקנ"מ 1:10, פרטים בקנ"מ 1:5 או 1:1
הנ"ל יכללו פריסות פורניירים ו/או כל חומר גמר אחר, מפגשי פינה, חלוקות,
מסתורי תאורה וכל אלמנט נדרש אחר לתיאור מדויק של הרהיט

המבצע אחראי לבדיקת התכניות ולהתאמתן במקום. על המבצע
.לבקר כל המידות ועל כל טעות או אי התאמה עליו להודיע למתכנן
.אין לקבוע מידות על-ידי מדידה בשרטוט


יש לקרוא תכנית זו בהתאמה עם תכניות יועצים רלוונטיות וע"פי
מפרט מצורף


Location/Client המקום/המזמין	גן לאומי צבעי מכתש רמון
Project עבודה	מבנה 01 - מרכז מבקרים
Subject נושא	מפרט נגרות
File Name שם קובץ	
Scale קנ"מ	
Date תאריך	23/03/2022 11:43:16
RVT No	30.1
מס' שרטוט	

לעיון למכרז לביצוע

גרסה מס


נ-1 דלפק חוץ חנות
כמות: 1
מיקום: ע"פ תכנית

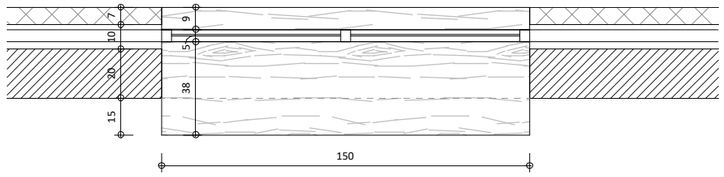

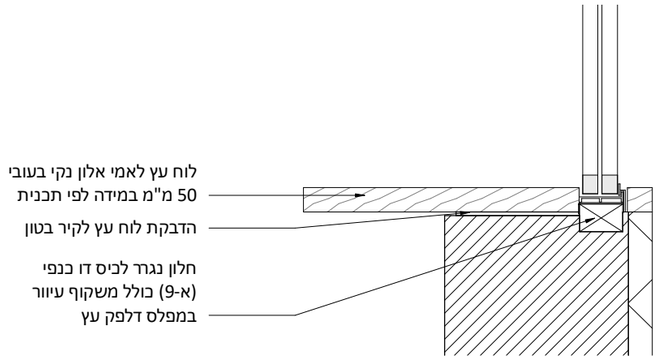


פרט
1:10

לתיאום סופי מול ספק אלומיניום
וספק נגרות בתיאום ואישור אדריכל

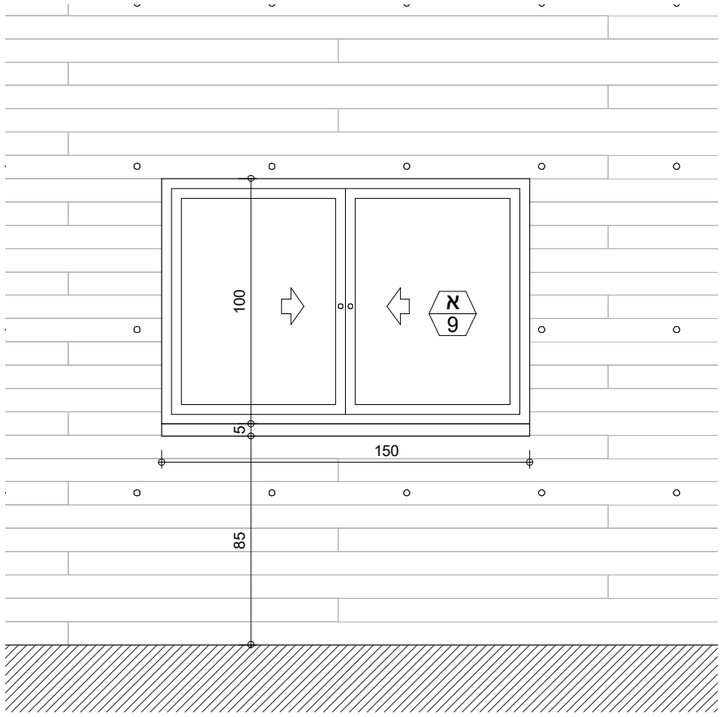

חזית
1:25

תכנית
1:25

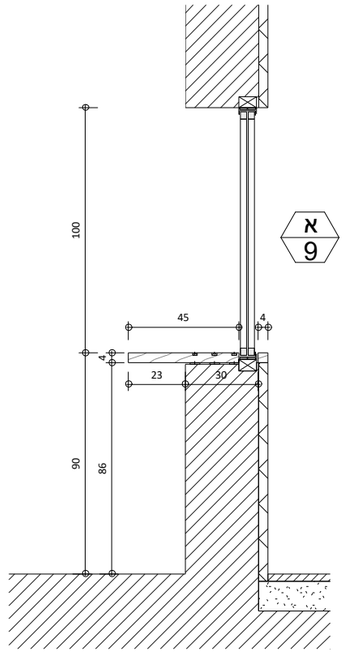

חתך
1:25

הערות

המבצע אחראי לבדיקת התכניות ולהתאמתן במקום. על המבצע לבקר כל המידות ועל כל טעות או אי התאמה עליו להודיע למתכנן. אין לקבוע מידות על-ידי מדידה בשרטוט.

יש לקרוא תכנית זו בהתאמה עם תכניות יועצים רלוונטיות וע"פי מפרט מצורף

Location/Client	המקום/המזמין
גן לאומי צבעי מכתש רמון	
Project	עבודה
מבנה 01 - מרכז מבקרים	
Subject	נושא
נ-1	
Scale קנ"מ	File Name שם קובץ
As indicated	


Date תאריך	
23/03/2022 11:43:17	
RVT No	
30.2	
מס' שרטוט	

לעיון למכרז לביצוע


מס' גרסה

מספר	תאריך	מהות השינוי Revisions
△		
△		
△		
△		
△		
△		
△		
△		
△		
△		
△		
△		
△		


נ-2 ארון אחסון נישה חדר צוות
כמות: 1
מיקום: ע"פ תכנית

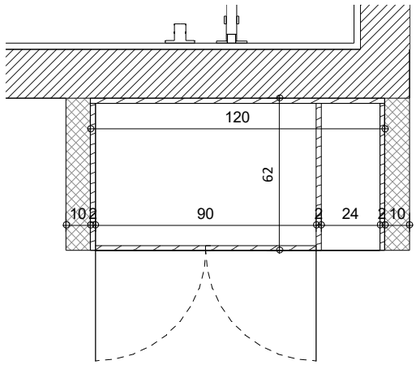

תכנית
1:25

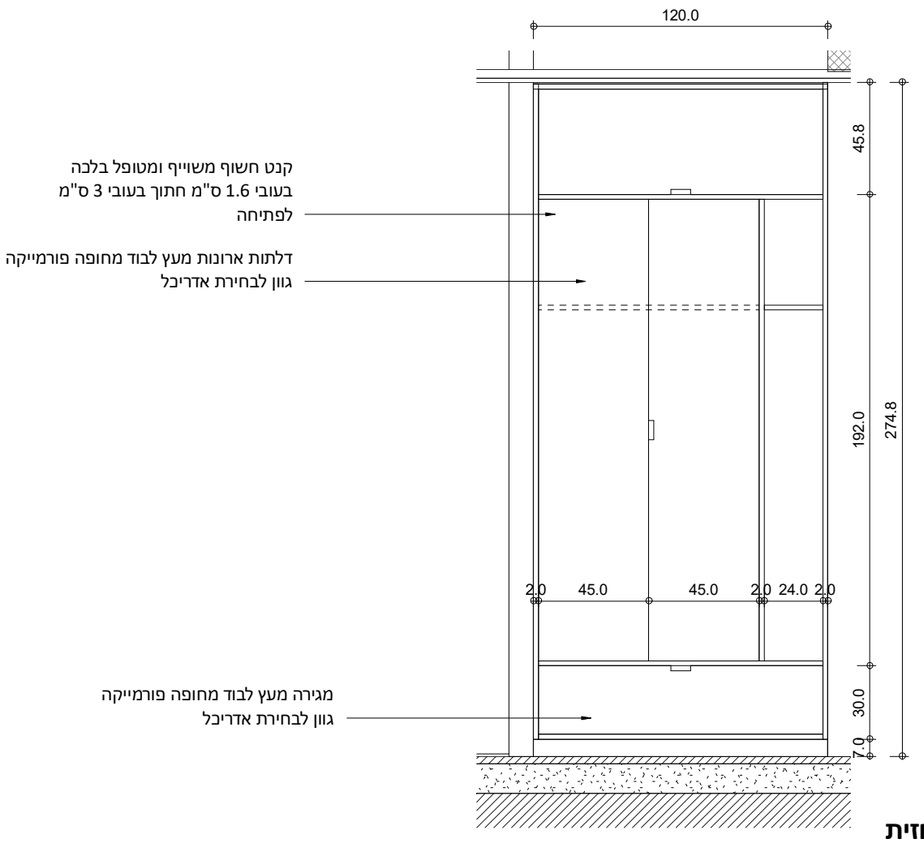

חזית
1:25

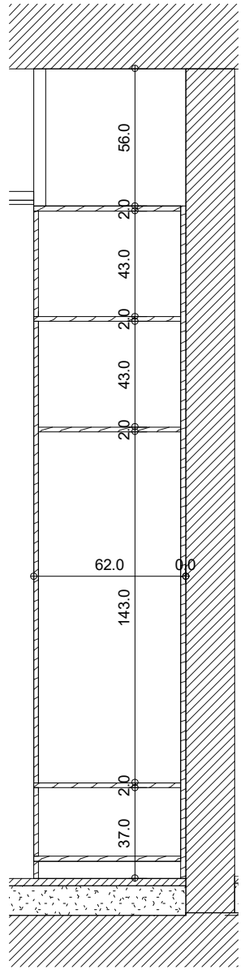

חתך
1:25

הערות

המבצע אחראי לבדיקת התכניות ולהתאמתן במקום. על המבצע לבקר כל המידות ועל כל טעות או אי התאמה עליו להודיע למתכנן. אין לקבוע מידות על-ידי מדידה בשרטוט.

יש לקרוא תכנית זו בהתאמה עם תכניות יועצים רלוונטיות וע"פי מפרט מצורף


מספר	תאריך	מהות השינוי Revisions
△		
△		
△		
△		
△		
△		
△		
△		
△		
△		
△		
△		
△		

Location/Client המקום/המזמין	
גן לאומי צבעי מכתש רמון	
Project עבודה	Date תאריך
מבנה 01 - מרכז מבקרים	23/03/2022 11:43:17
Subject נושא	RVT No
נ-2	30.3
Scale קנ"מ / File Name שם קובץ	מס' שרטוט
1 : 25	


לעיון למכרז לביצוע

מס' גרסה


נ-3 ארון אחסון חדר צוות
כמות: 1
מיקום: ע"פ תכנית

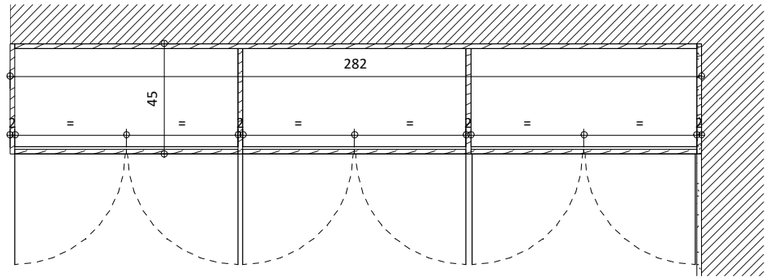

תכנית
1:25

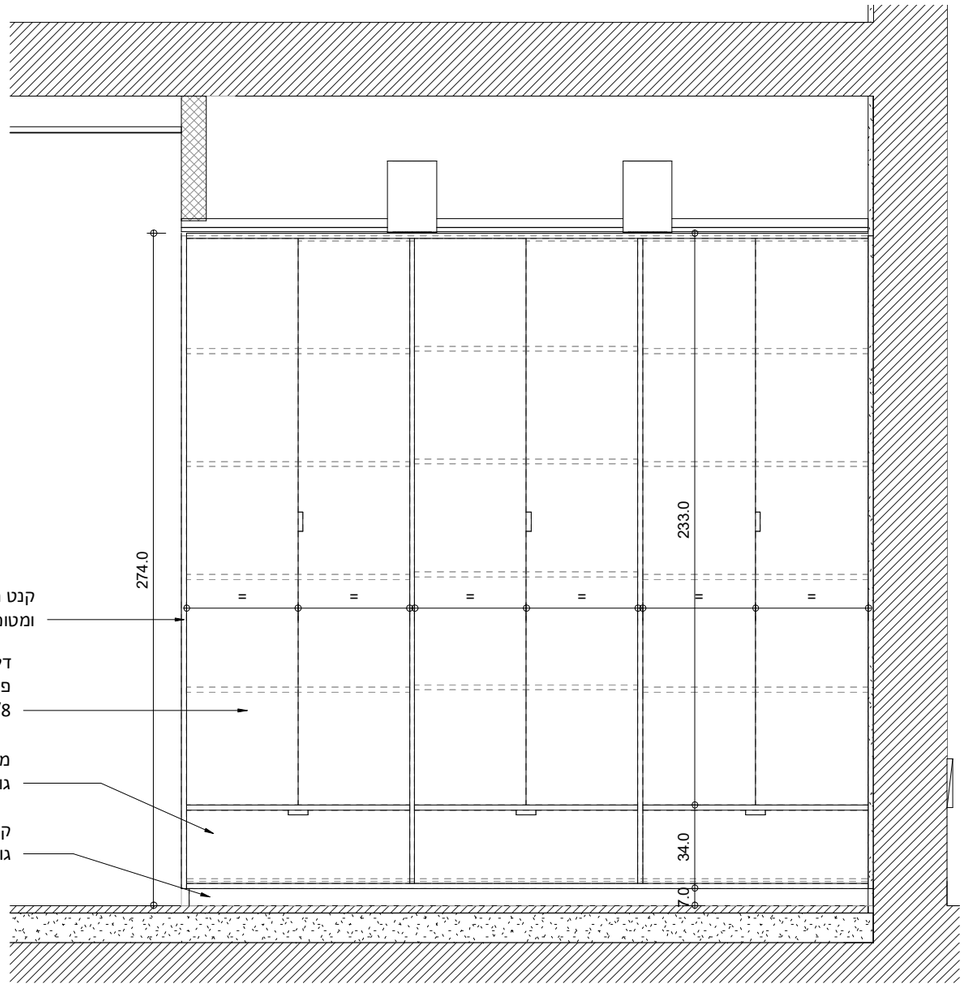

חזית
1:25

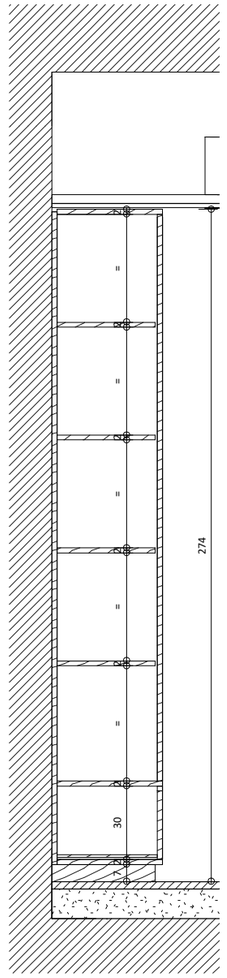

חתך
1:25

הערות

המבצע אחראי לבדיקת התכניות ולהתאמתן במקום. על המבצע לבקר כל המידות ועל כל טעות או אי התאמה עליו להודיע למתכנן. אין לקבוע מידות על-ידי מדידה בשרטוט.

יש לקרוא תכנית זו בהתאמה עם תכניות יועצים רלוונטיות וע"פי מפרט מצורף

Location/Client	המקום/המזמין
גן לאומי צבעי מכתש רמון	
Project	עבודה
מבנה 01 - מרכז מבקרים	
Subject	נושא
נ-3	
Scale קנ"מ	File Name שם קובץ
1 : 25	


Date תאריך	
23/03/2022 11:43:18	
RVT No	
30.4	
מס' שרטוט	

לעיון למכרז לביצוע


מס' גרסה

מספר	תאריך	מהות השינוי Revisions
△		
△		
△		
△		
△		
△		
△		
△		
△		
△		
△		
△		
△		


נ-4 מטבחון
כמות: 1
מיקום: ע"פ תכנית

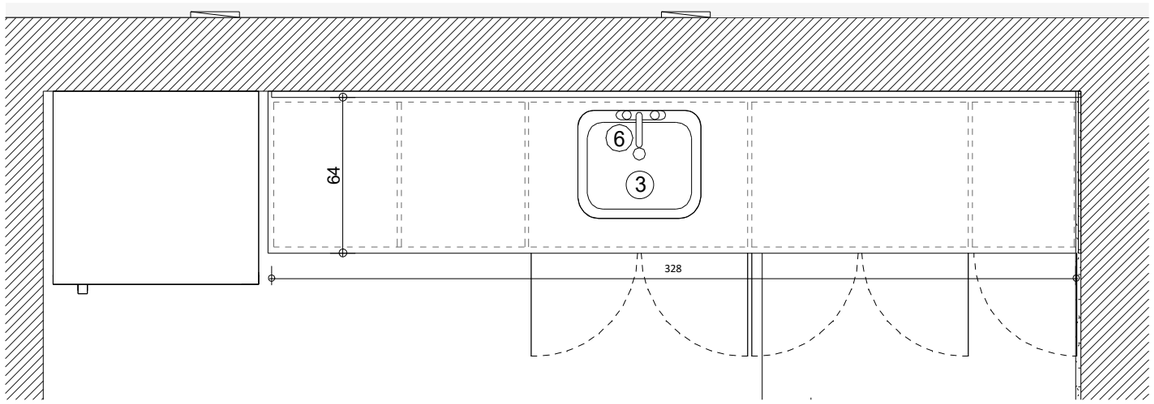

תכנית
1:25

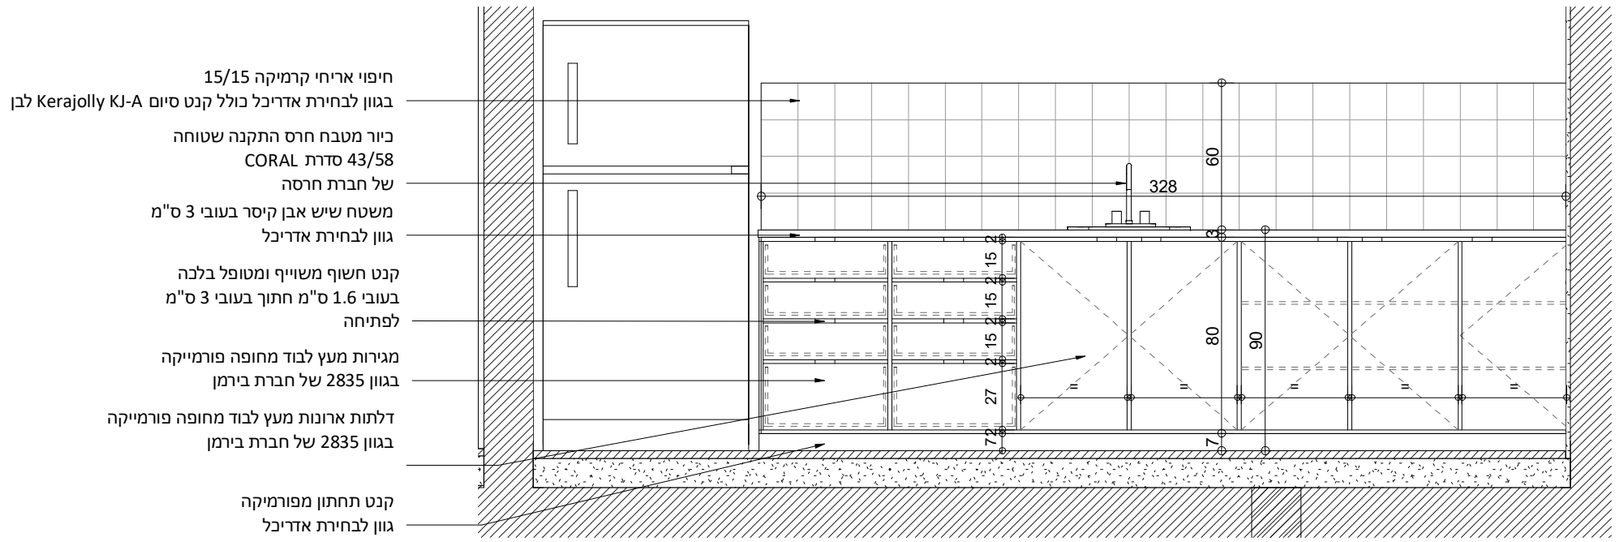

חזית
1:25

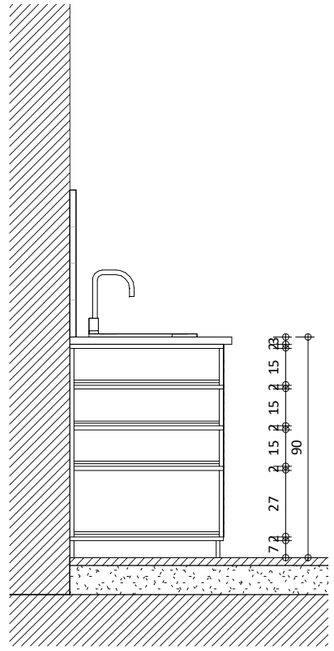

חתך
1:25

הערות

המבצע אחראי לבדיקת התכניות ולהתאמתן במקום. על המבצע לבקר כל המידות ועל כל טעות או אי התאמה עליו להודיע למתכנן. אין לקבוע מידות על-ידי מדידה בשרטוט.

יש לקרוא תכנית זו בהתאמה עם תכניות יועצים רלוונטיות וע"פי מפרט מצורף

מספר	תאריך	מהות השינוי Revisions
△		
△		
△		
△		
△		
△		
△		
△		
△		
△		
△		
△		
△		


Location/Client המקום/המזמין	
גן לאומי צבעי מכתש רמון	
Project עבודה	Date תאריך
מבנה 01 - מרכז מבקרים	23/03/2022 11:43:18
Subject נושא	RVT No
נ-4	30.5
Scale קנ"מ / File Name שם קובץ	מס' שרטוט
1 : 25	

△ מס' גרסה
לעיון | למכרז | לביצוע

נ-5 דלפק מטבחון


כמות: 1

מיקום: ע"פ תכנית

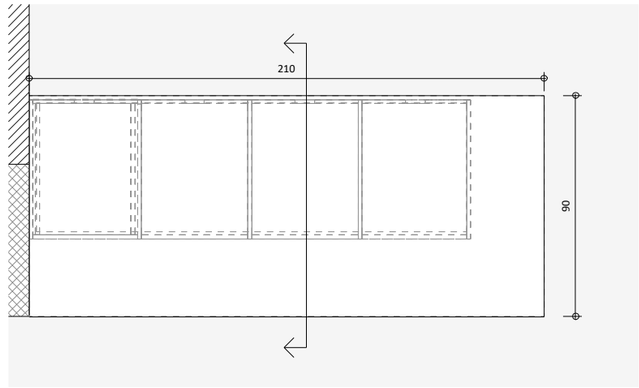


תכנית

1:25

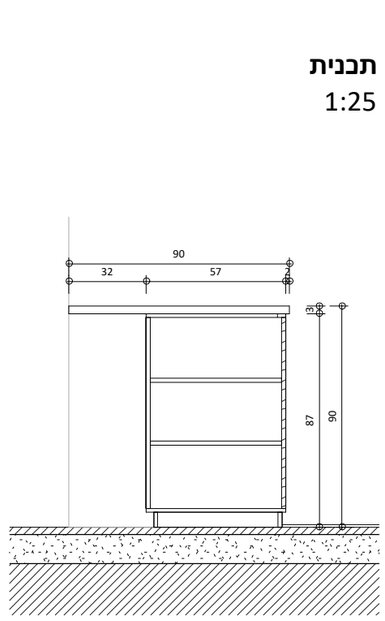


חתך

1:25

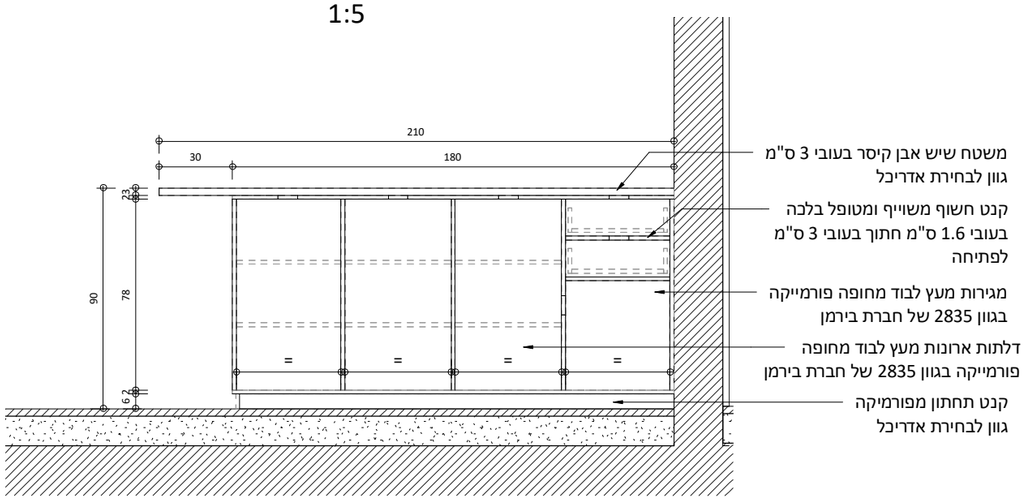


חזית פנים

1:25

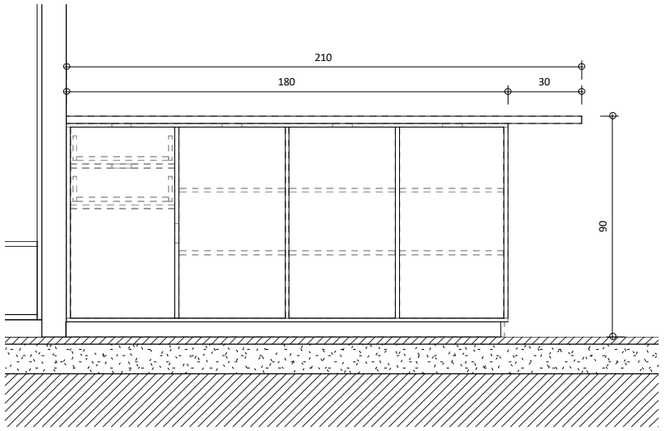


חזית חוץ

1:25

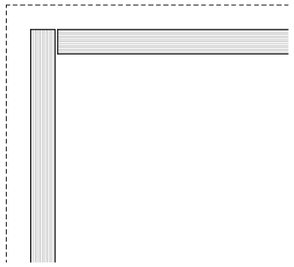


פרט חיבור שיש וארון - תכנית

1:5

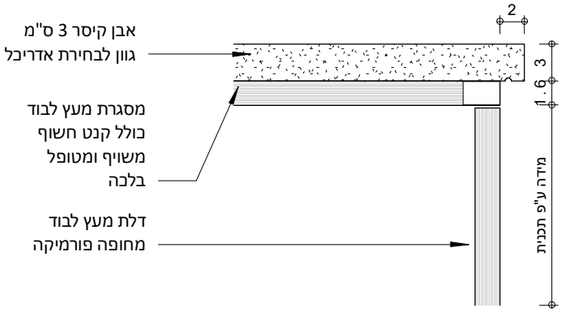

חתך

1:5

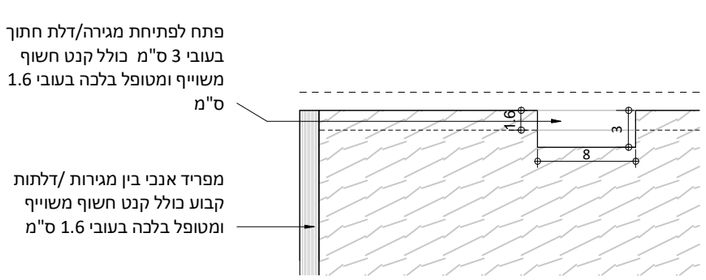

פרט ידית - תכנית

1:5

הערות

המבצע אחראי לבדיקת התכניות ולהתאמתן במקום. על המבצע לבקר כל המידות ועל כל טעות או אי התאמה עליו להודיע למתכנן. אין לקבוע מידות על-ידי מדידה בשרטוט.

יש לקרוא תכנית זו בהתאמה עם תכניות יועצים רלוונטיות וע"פי מפרט מצורף

מספר	תאריך	מהות השינוי	Revisions
△			
△			
△			
△			
△			
△			
△			
△			
△			
△			
△			
△			
△			

Location/Client המקום/המזמין	
גן לאומי צבעי מכתש רמון	
Project עבודה	Date תאריך
מבנה 01 - מרכז מבקרים	23/03/2022 11:43:19
Subject נושא	RVT No
נ-5	
Scale קנ"מ / File Name שם קובץ	30.6
As indicated	מס' שרטוט

מס' גרסה

לעיון למכרז לביצוע