המבצע אחראי לבדיקת המדות והתאמתן, לפני הביצוע.
על כל אי התאמה יש להודיע למשרד האדריכלים.
אין לקבוע גדלים ע"פ מדידה בשרטוט.
התכנית היא רכושם של האדריכלים.
תוכנית הנושאת חתימה של יועץ הנה באחריות הבלעדית של היועץ.


תפוצה

מהדורה	תאריך משלוח
△	

מהדורה	שינויים	תאריך
2	עדכון תוספת למבנה, עדכון פרגולה בהתאם למדידה רמפת נגישות לפרגולה המוצעת	21.8.22
3	צמצום הרחבת מבנה, התאמת פיתוח לאדריכלות	20.11.22
4	שינוי פרגולה ושביל נגיש המוביל אליה	24.4.23
5	עדכון קווי מים וביוב	11.1.24

מקרא ממ"מ

- ממ"מ להיתר
- פרגולה מתוכננת פרט 4
- ריצוף אבן שכבות פרט 2
- כביש קיים
- שביל בטון קיים
- שביל ורחבת בטון חדש פרט 1
- ערוגת צמחיה
- דשא
- קרקע חשופה
- קו גובה מתוכנן
- אזור שורשים מוגן
- קיר ישיבה פרט 3
- מאחז יד
- מערות/ עתיקות
- עץ חורש קיים
- עץ מחטני קיים
- שולחנות פיקניק
- אלמנטים להעתקה

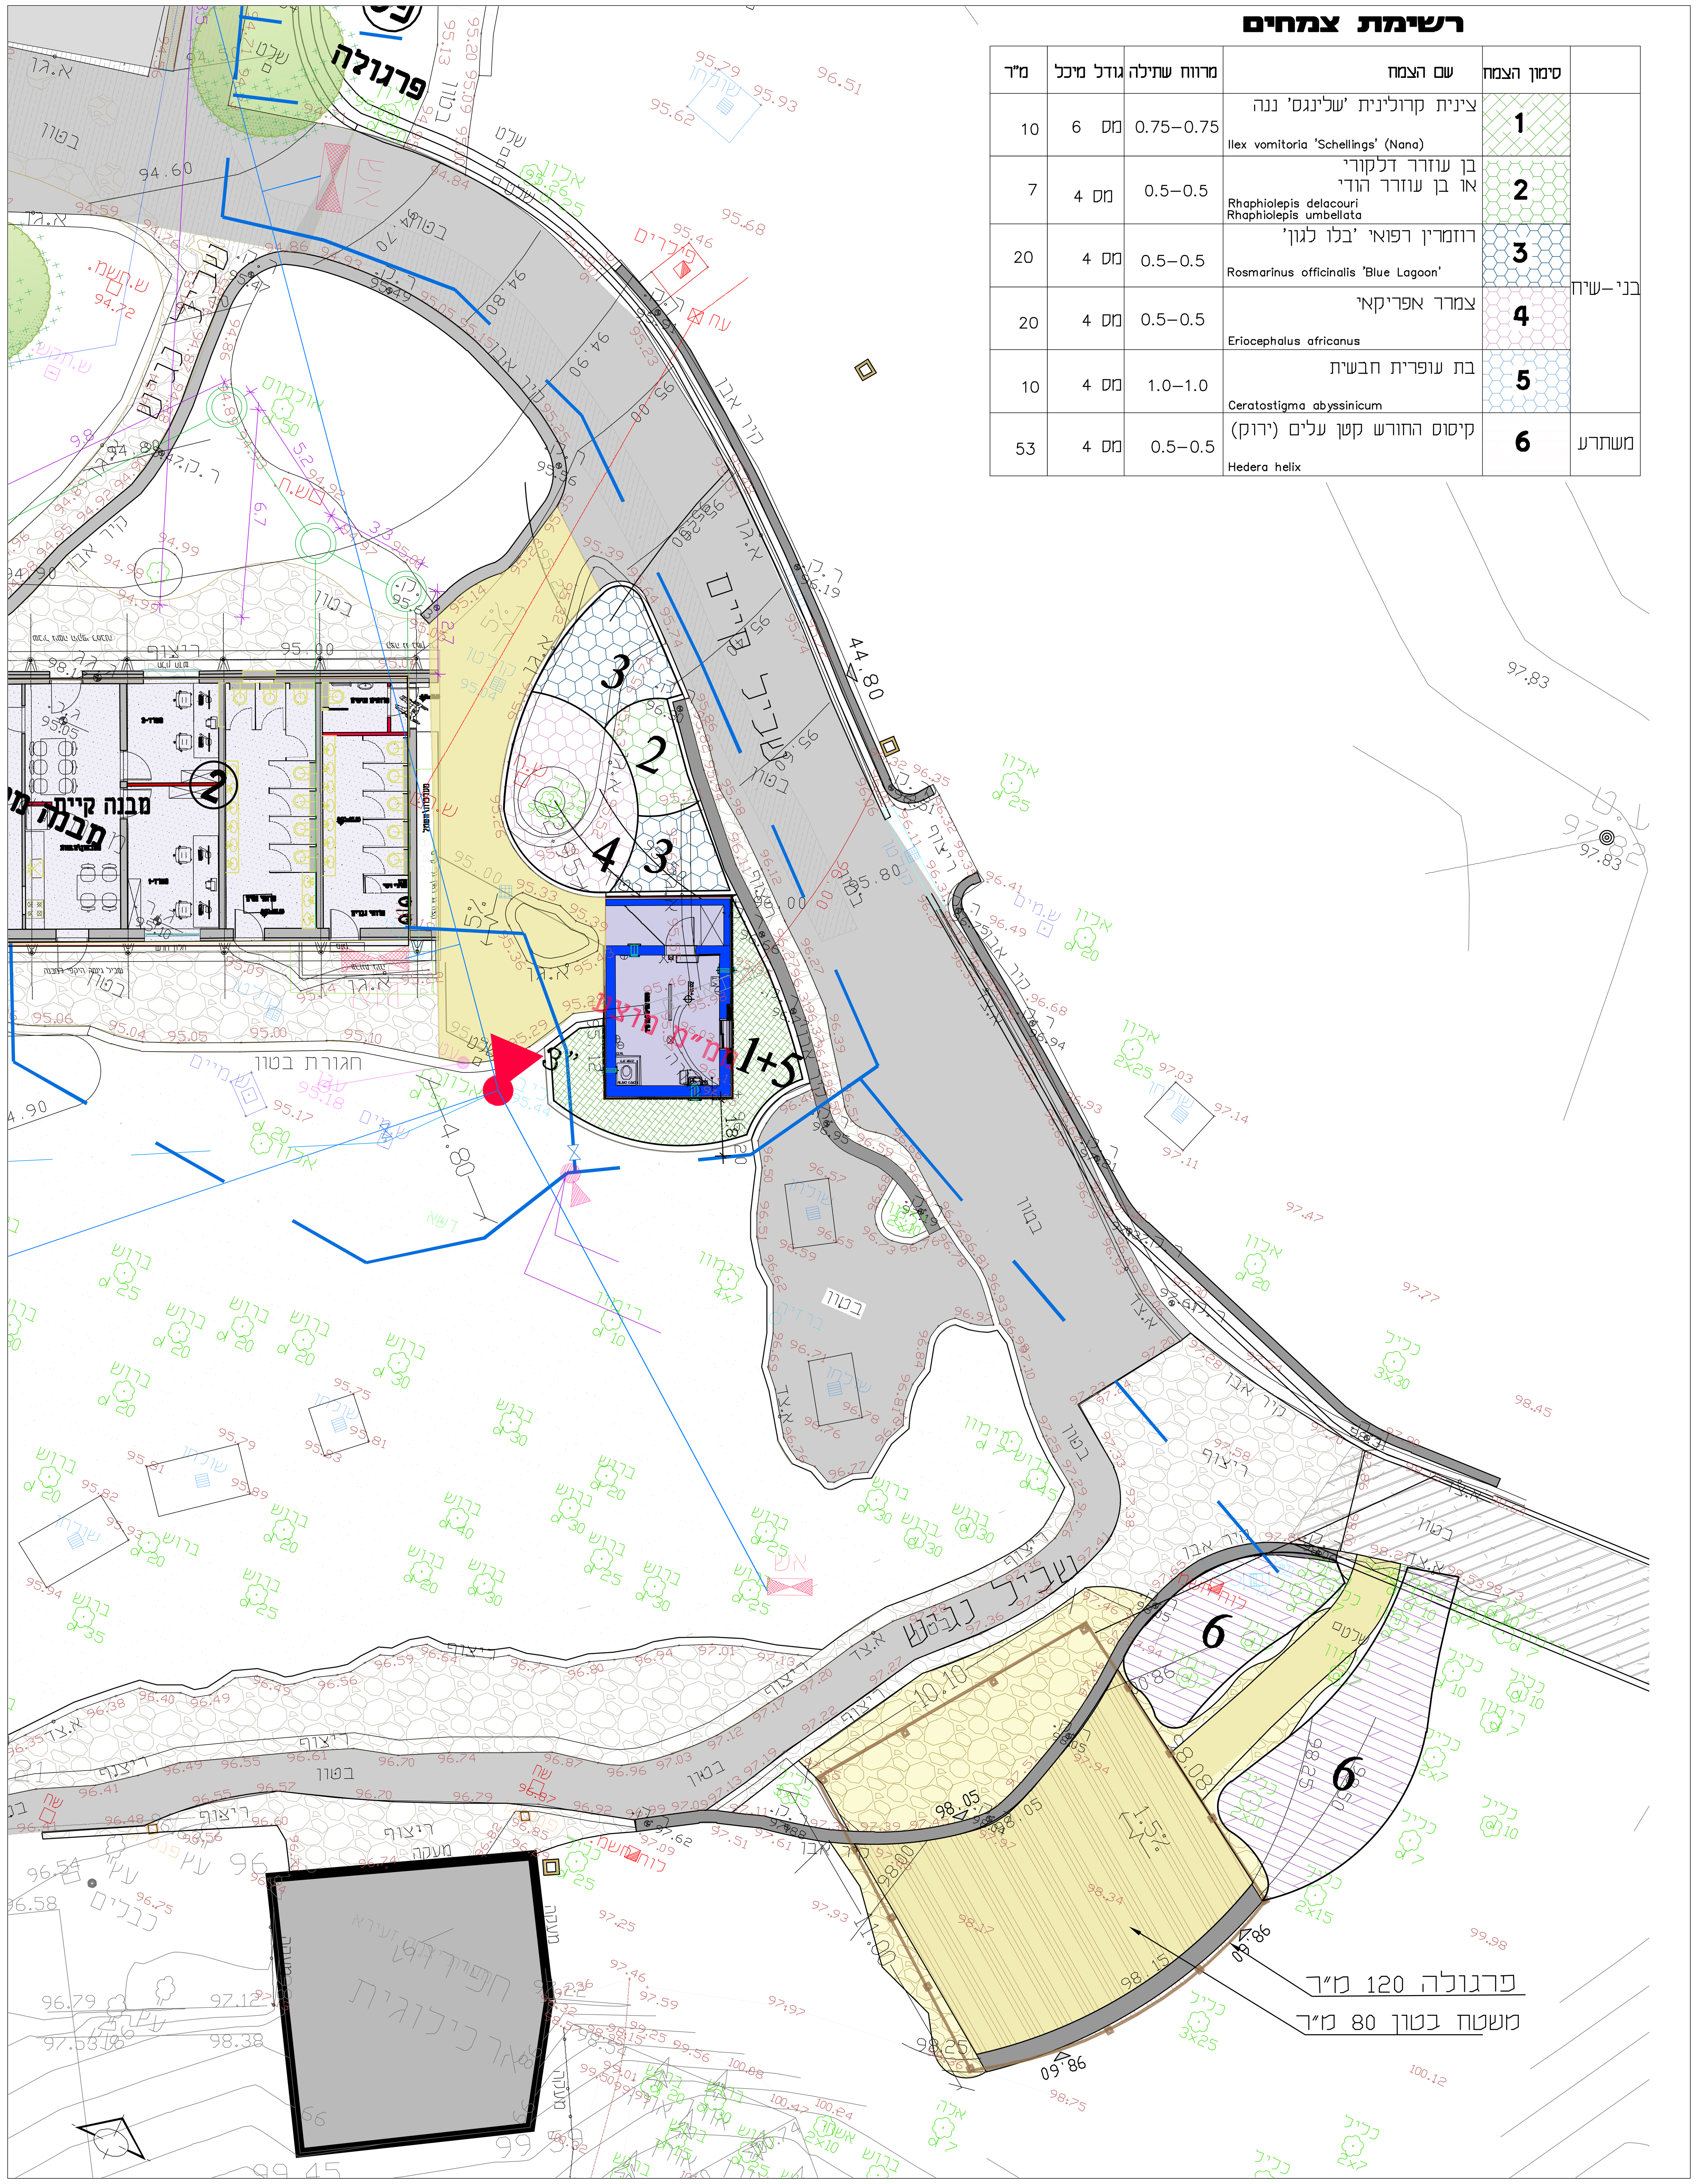

רשימת צמחים

מ"ר	גודל מיכל	מרווח שתילה	שם הצמח	סימון הצמח	
10	מס 6	0.75–0.75	צינית קרולינית 'שלינגס' ננה Ilex vomitoria 'Schellings' (Nana)	1	בני-שיח
7	מס 4	0.5–0.5	בן עוזרד דלקורי או בן עוזרד הודי Rhaphiolepis delacouri Rhaphiolepis umbellata	2	בני-שיח
20	מס 4	0.5–0.5	רוזמרין רפואי 'בלו לגון' Rosmarinus officinalis 'Blue Lagoon'	3	בני-שיח
20	מס 4	0.5–0.5	צמרר אפריקאי Eriocephalus africanus	4	בני-שיח
10	מס 4	1.0–1.0	בת עופרית חבשית Ceratostigma abyssinicum	5	בני-שיח
53	מס 4	0.5–0.5	קיסוס החורש קטן עלים (ירוק) Hedera helix	6	משתרע

רשות הטבע והגנים הלאומיים

בית שערים
תכנית פיתוח נופית

תוספת ממ"מ למבנה ראשי

תכנית צמחיה

שרטוט	תכנון	אדריכל אחראי	תאריך
מורן חייק	מורן חייק	אמיר בלום	25.04.2022

קובץ ראשי: M:\users\Ella\Beit shearim\3432\mb\ממד ושירותי נכים\3432 site mivne.dwg

קנ"מ 1:100

למכרז

מהדורה 1 11.1.24

מס' גליון 3432.3. ZIM

מילר-בלום תכנון סביבתי בע"מ
MILLER-BLUM ENVIRONMENTAL PLANNING
חיפה 34527, התשבי 14. טל' 04-8339070 פקס' 04-8339980
mb@miller-blum.co.il
תל-אביב 67898, עמנדב 23. טל' 03-5622123 פקס' 03-5623663
mbtlv@miller-blum.co.il