המבצע אחראי לבדיקת המדות והתאמתן, לפני הביצוע.
על כל אי התאמה יש להודיע למשרד האדריכלים.
אין לקבוע גדלים ע"פ מדידה בשרטוט.
התכנית היא רכושם של האדריכלים.
תוכנית הנושאת חתימה של יועץ הנה באחריות הבלעדית של היועץ.


תפוצה

תאריך משלוח	מהדורה
	△

מהדורה	שינויים	תאריך
2		
3		
4		
6	עדכון תכנית כיבוי אש	6.5.24

מקרא ממ"מ

- ממ"מ להיתר
- פרגולה מתוכננת פרט 4
- ריצוף אבן שכבות פרט 2
- כביש קיים
- שביל בטון קיים
- שביל ורחבת בטון חדש פרט 1
- ערוגת צמחיה
- דשא
- קרקע חשופה
- קו גובה מתוכנן
- אזור שורשים מוגן
- קיר ישיבה פרט 3
- מאחז יד
- מערות/ עתיקות
- עץ חורש קיים
- עץ מחטני קיים
- שולחנות פיקניק
- אלמנטים להעתקה
- פח טמון
- ברז כיבוי
- עמדת כיבוי אש

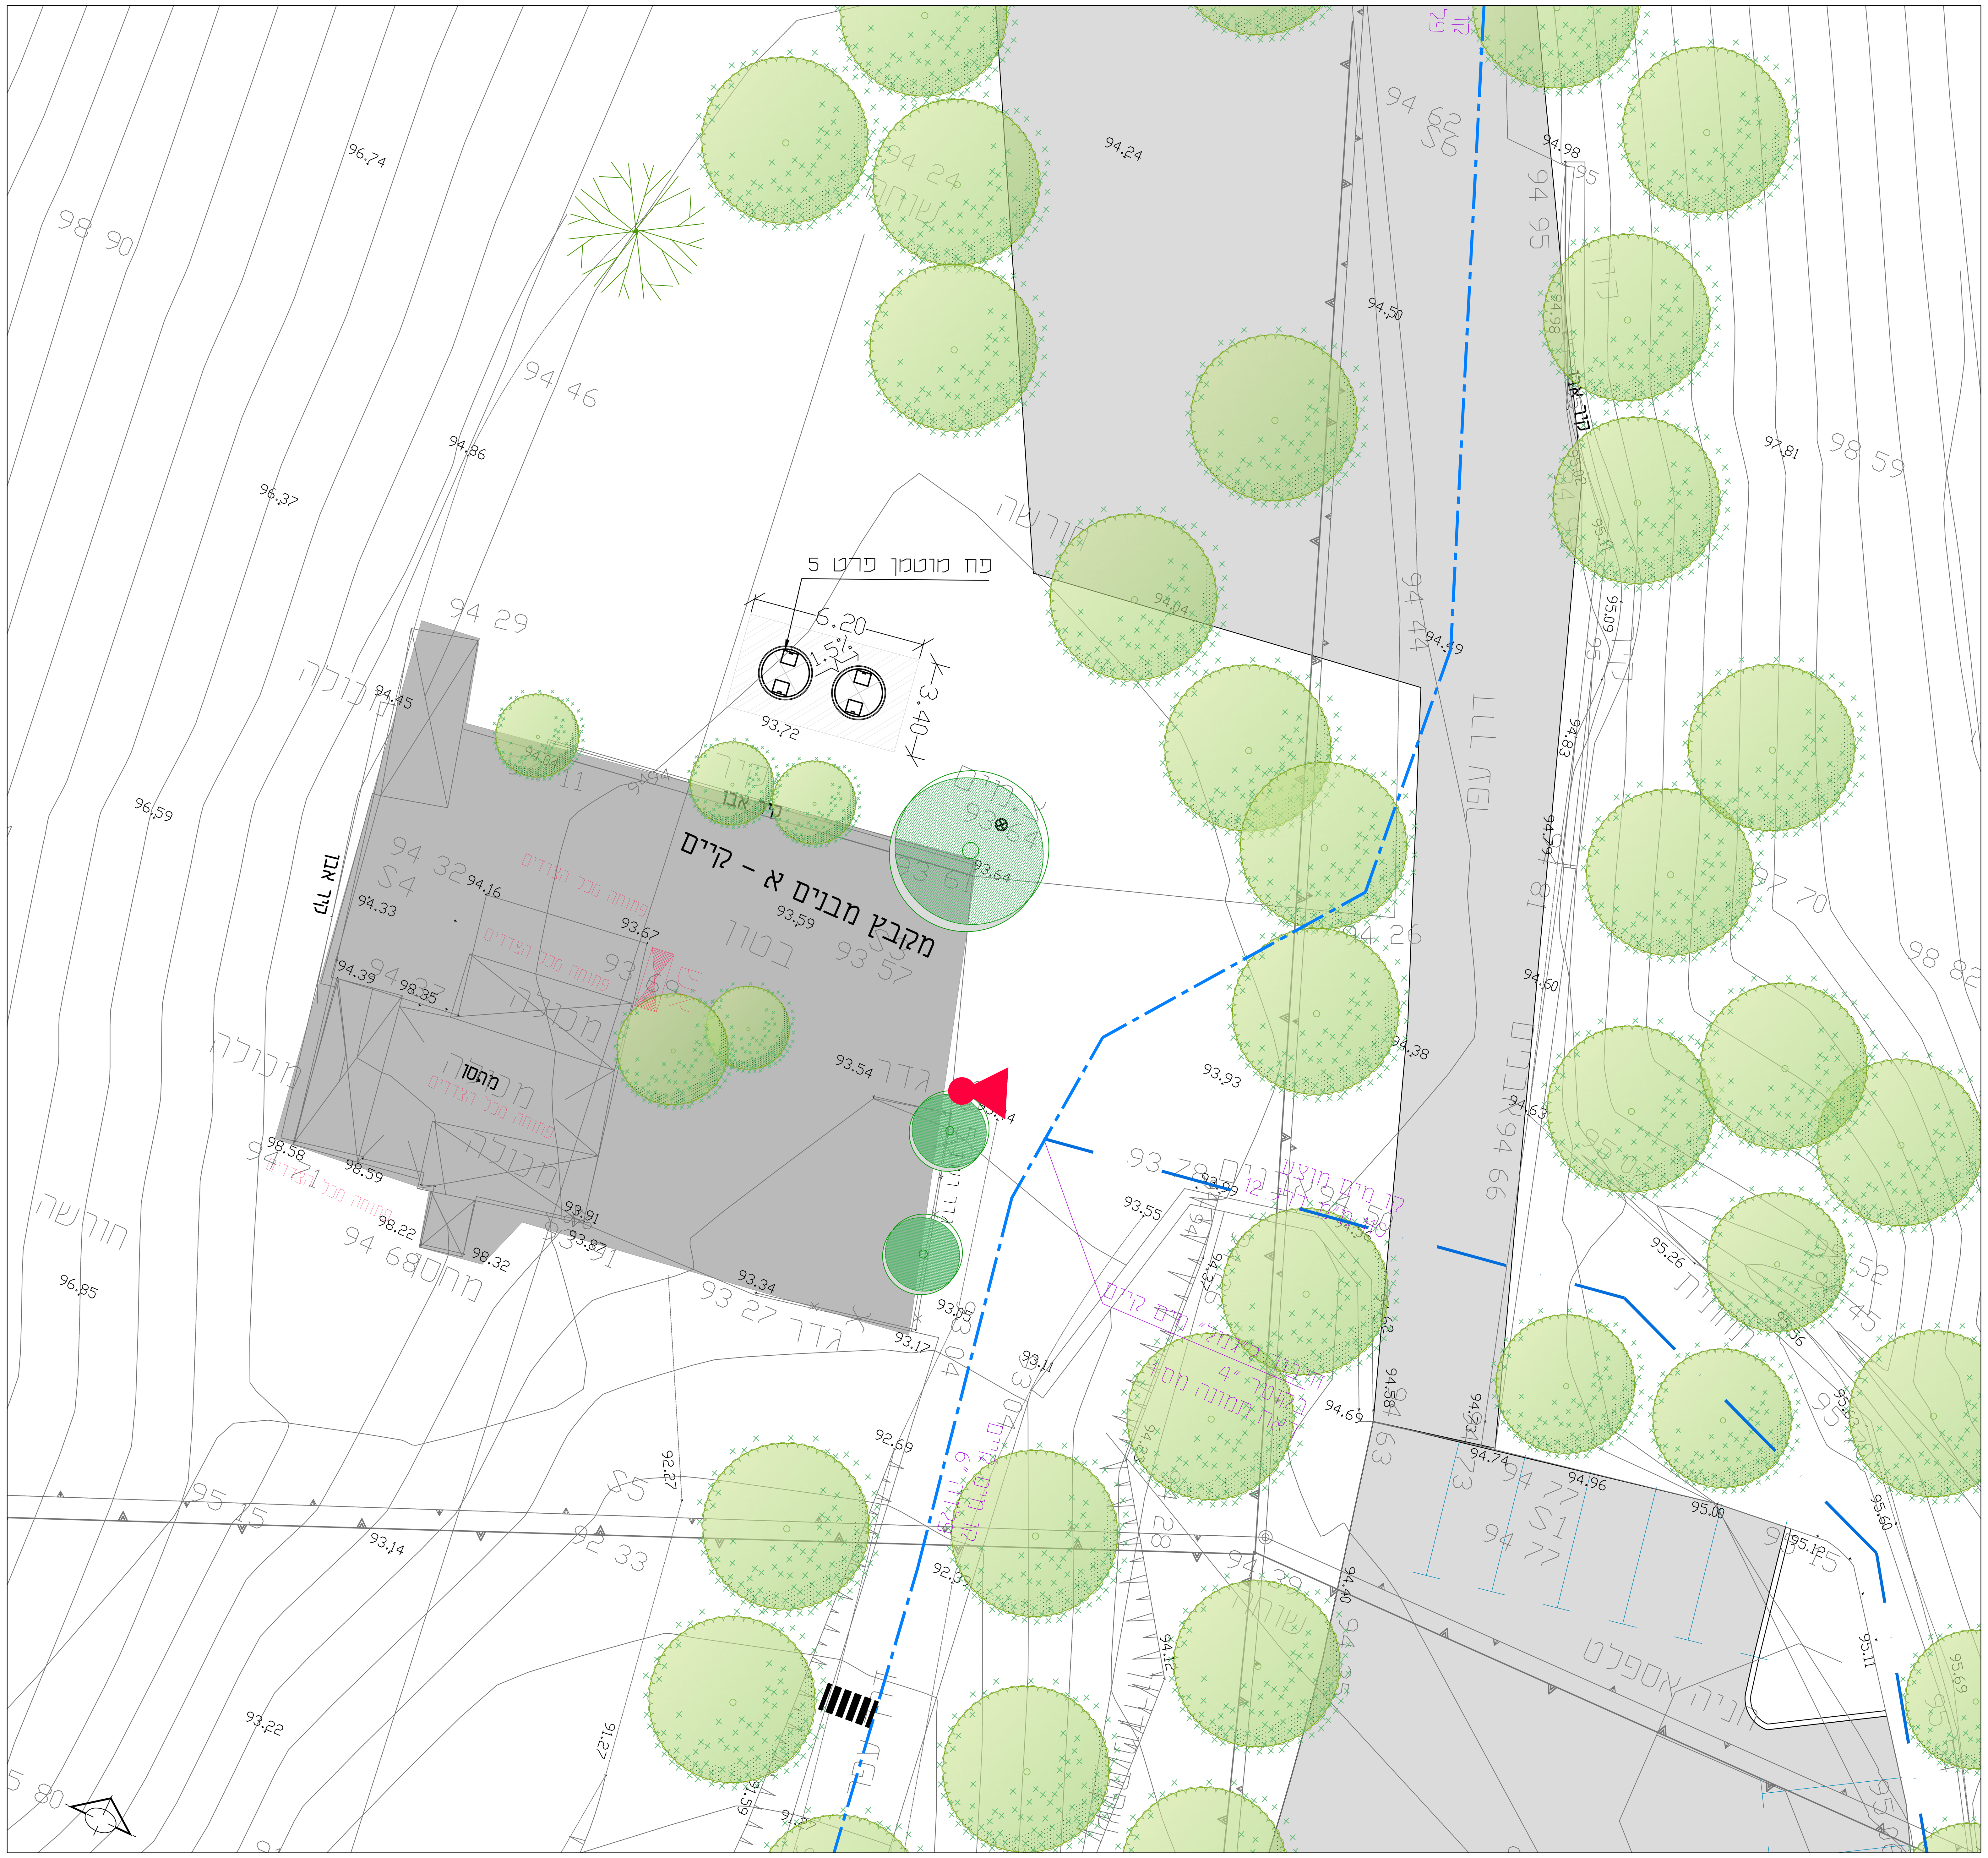

רשות הטבע והגנים הלאומיים

בית שערים
תכנית פיתוח נופית

פחים מוטמנים באזור התפעולי

שרטוט	תכנון	אדריכל אחראי	תאריך
מורן חייק	מורן חייק	אמיר בלום	25.04.2022

קובץ ראשי: M:\users\Ella\Beit shearim\3432\mb\ממד ושירותי נכים\3432 site mivne.dwg

קנ"מ: 1:100

לאישור

מהדורה: 6 (6.5.24)

מס' גליון: 3432.MIV

מילר-בלום תכנון סביבתי בע"מ
MILLER-BLUM ENVIRONMENTAL PLANNING
חיפה 34527, התשבי 14. טל' 04-8339070 פקס' 04-8339980
mb@miller-blum.co.il
תל-אביב 67898, עמינדב 23. טל' 03-5622123 פקס' 03-5623663
mbtlv@miller-blum.co.il