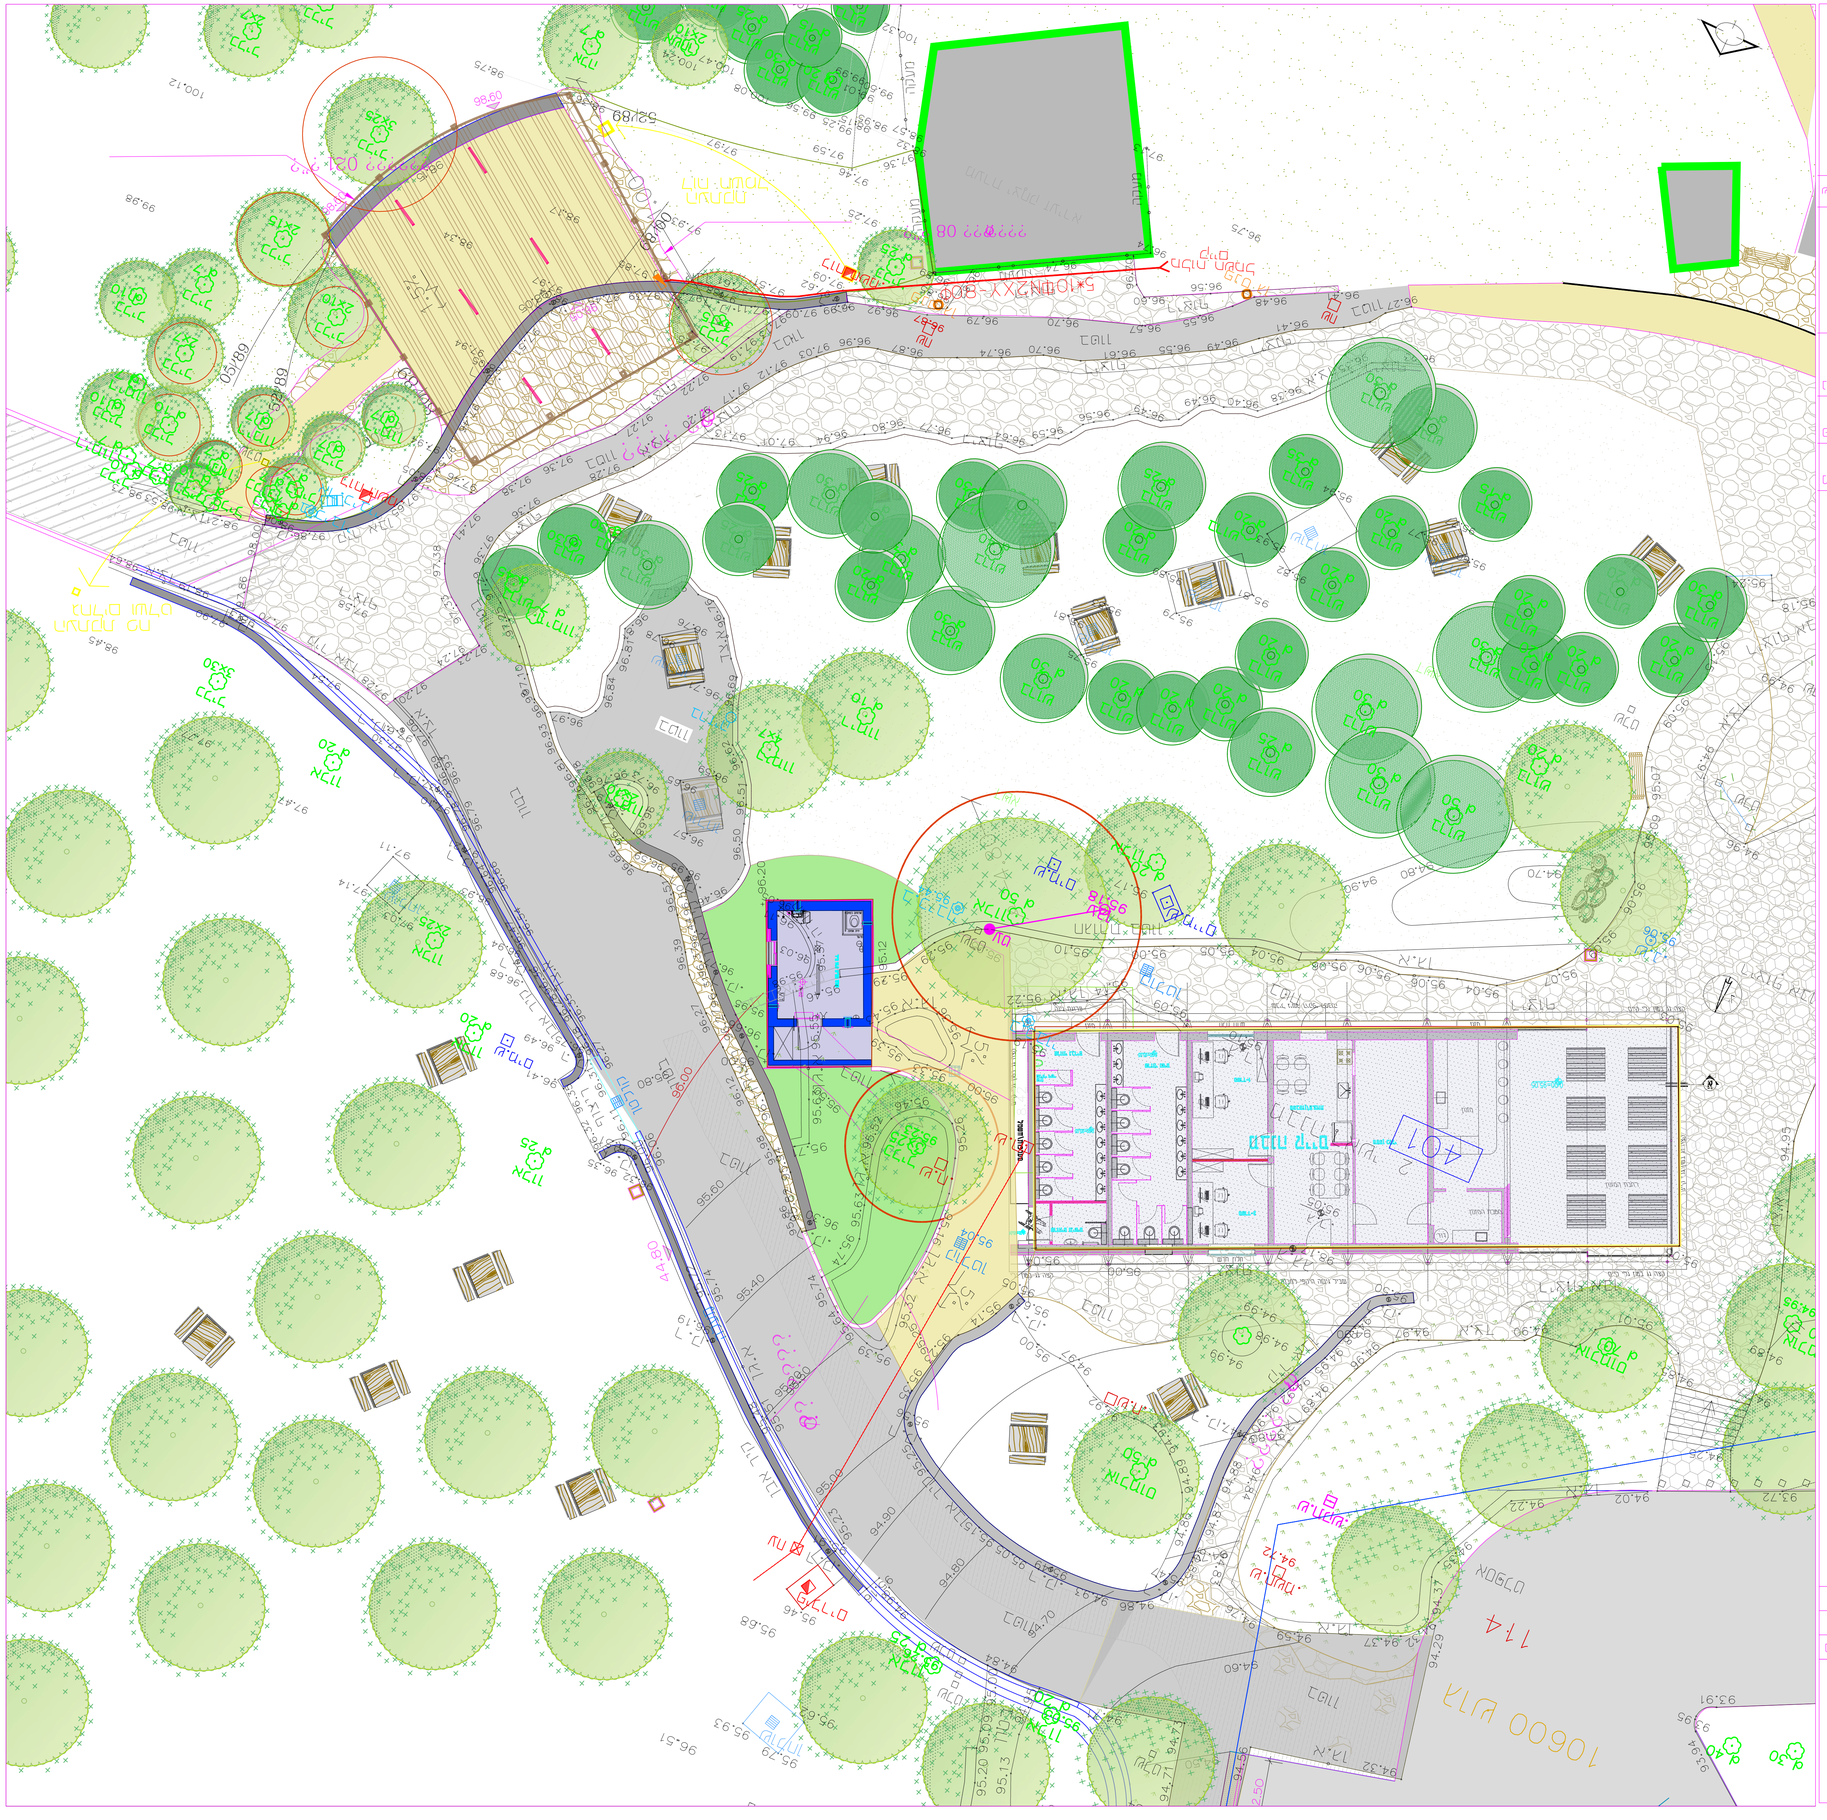

מגרש חניה
חניה
חניה