




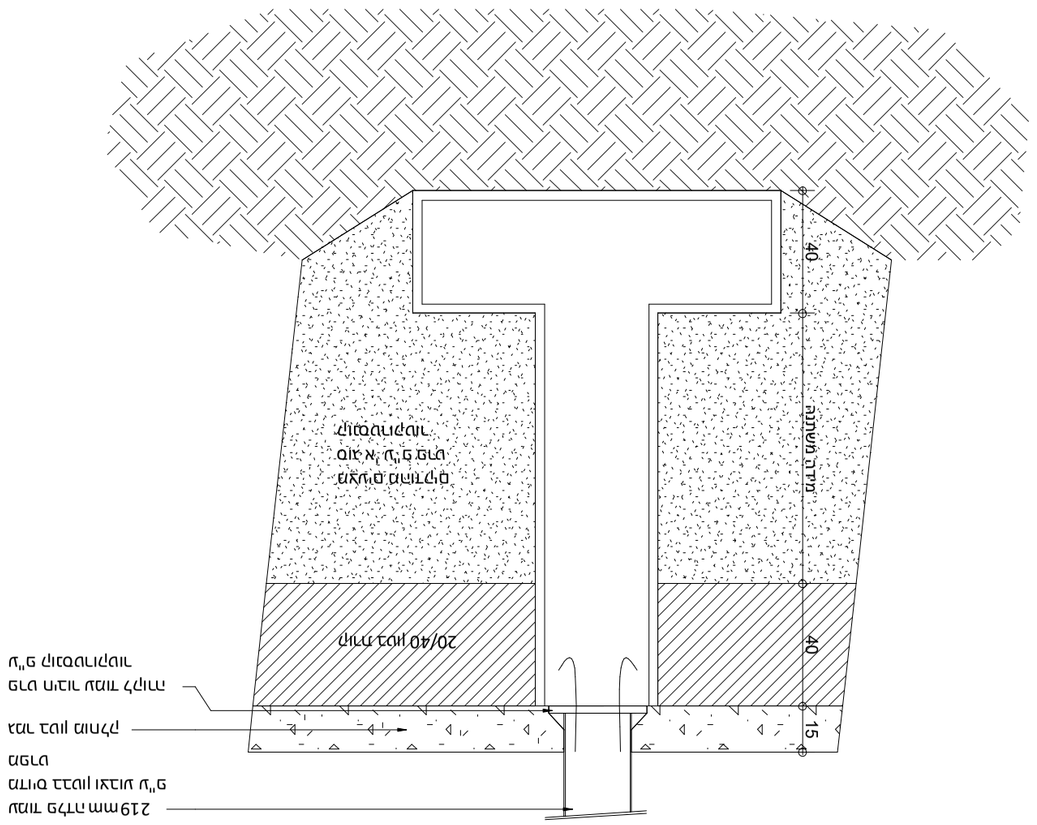

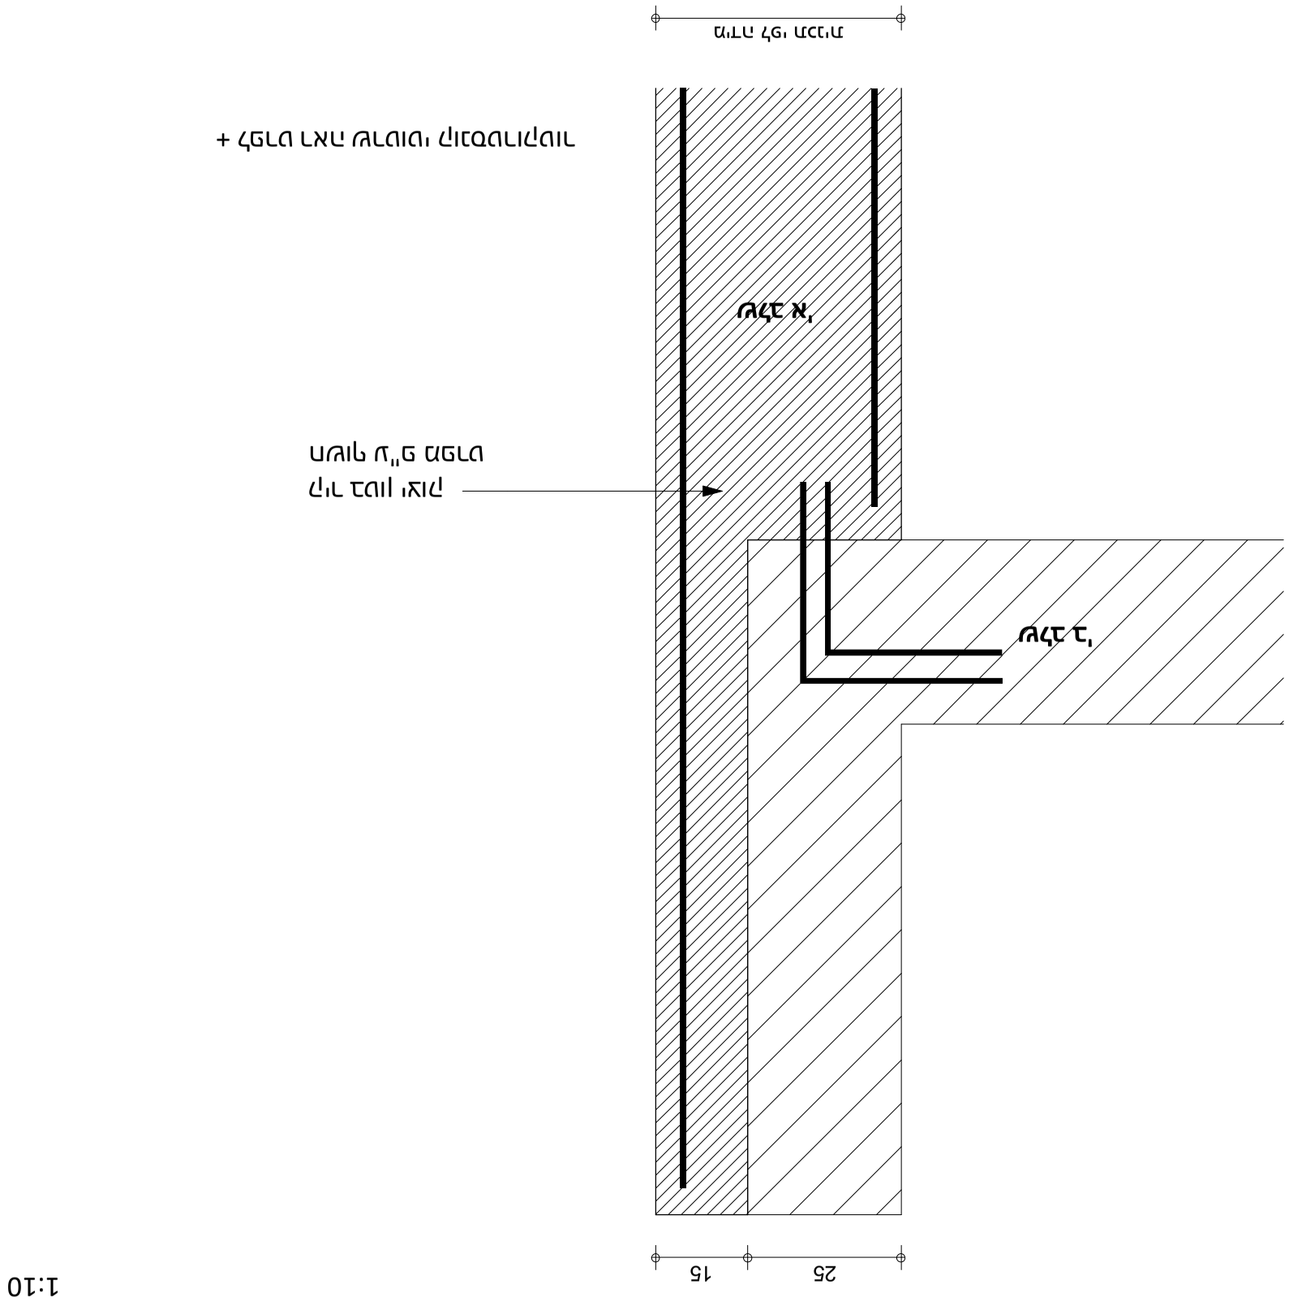

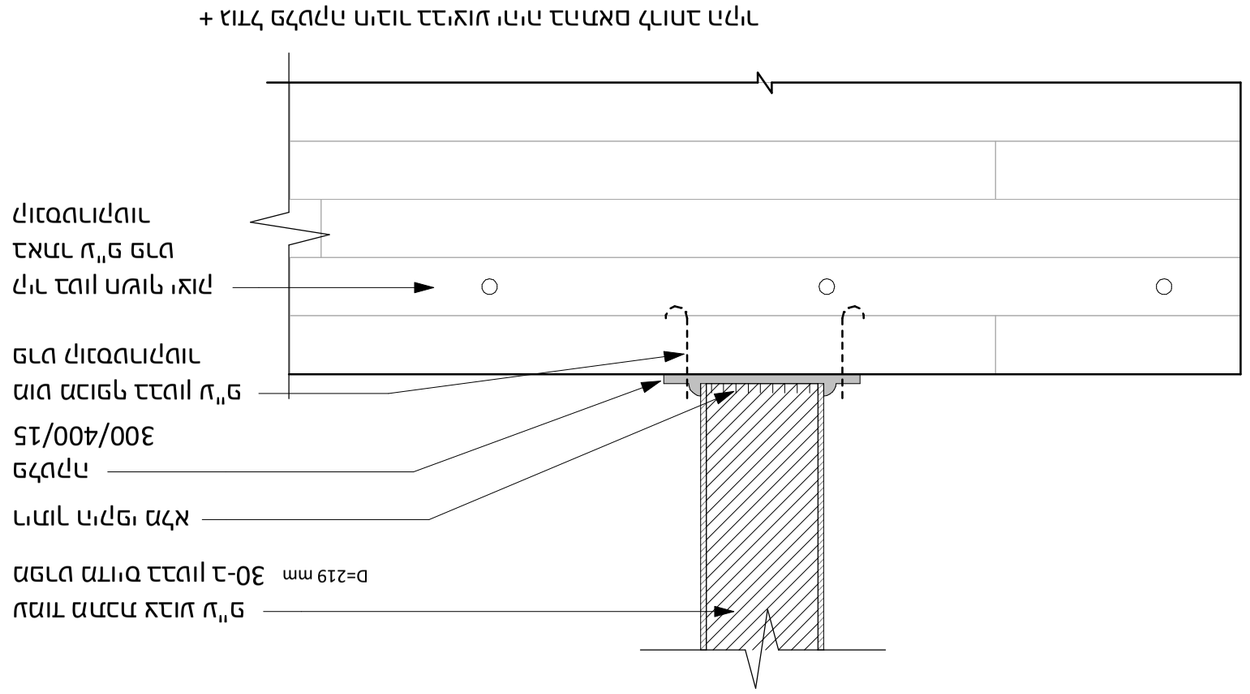

Sheet Name	: שם הגיליון פרטים
Sheet No גיליון מס'	**80**
Scale	: קנ"מ **As indicated**
Date	: תאריך 23/03/2022 12:14:48
File Location	: מיקום הקובץ C:\Revit\רמון רמון, 01\14\882\G:\

יועצים ויועצות עבור פרויקט

WEINSTEIN VAADIA ARCHITECTS


6 Wilson St. Tel Aviv 6522013 Israel
רח' וילסון 6 תל אביב 6522013
Tel: 972-3-5621070
טל': 03-5621070
E.mail: wv@zwwv.com
אי-מייל: wv@zwwv.com

Revisions	שינוי מהות	תאריך	מס'


מקרא

מספר תוכנית


שלב	תאריך	תוכנית עבודה	Revisions

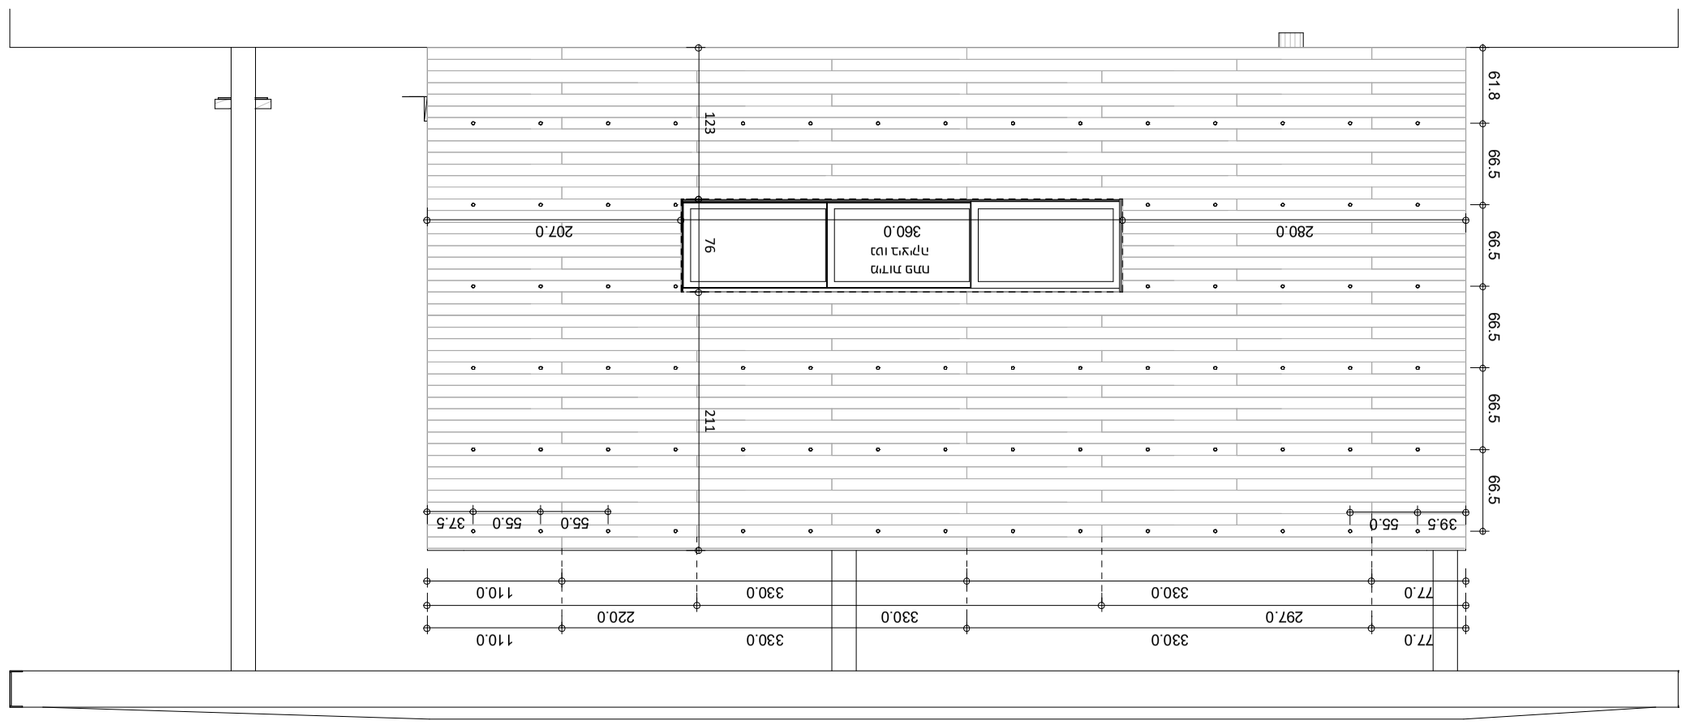


חתך מטבחים
1:50

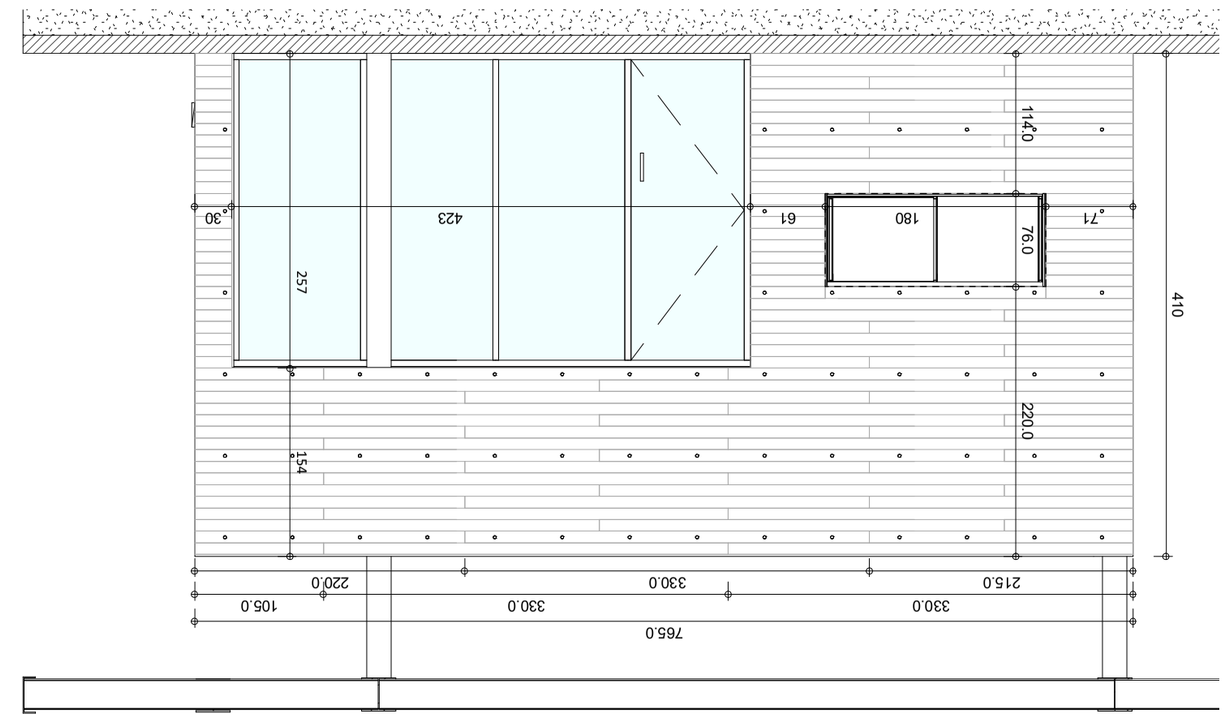

חתך חדרים
1:50

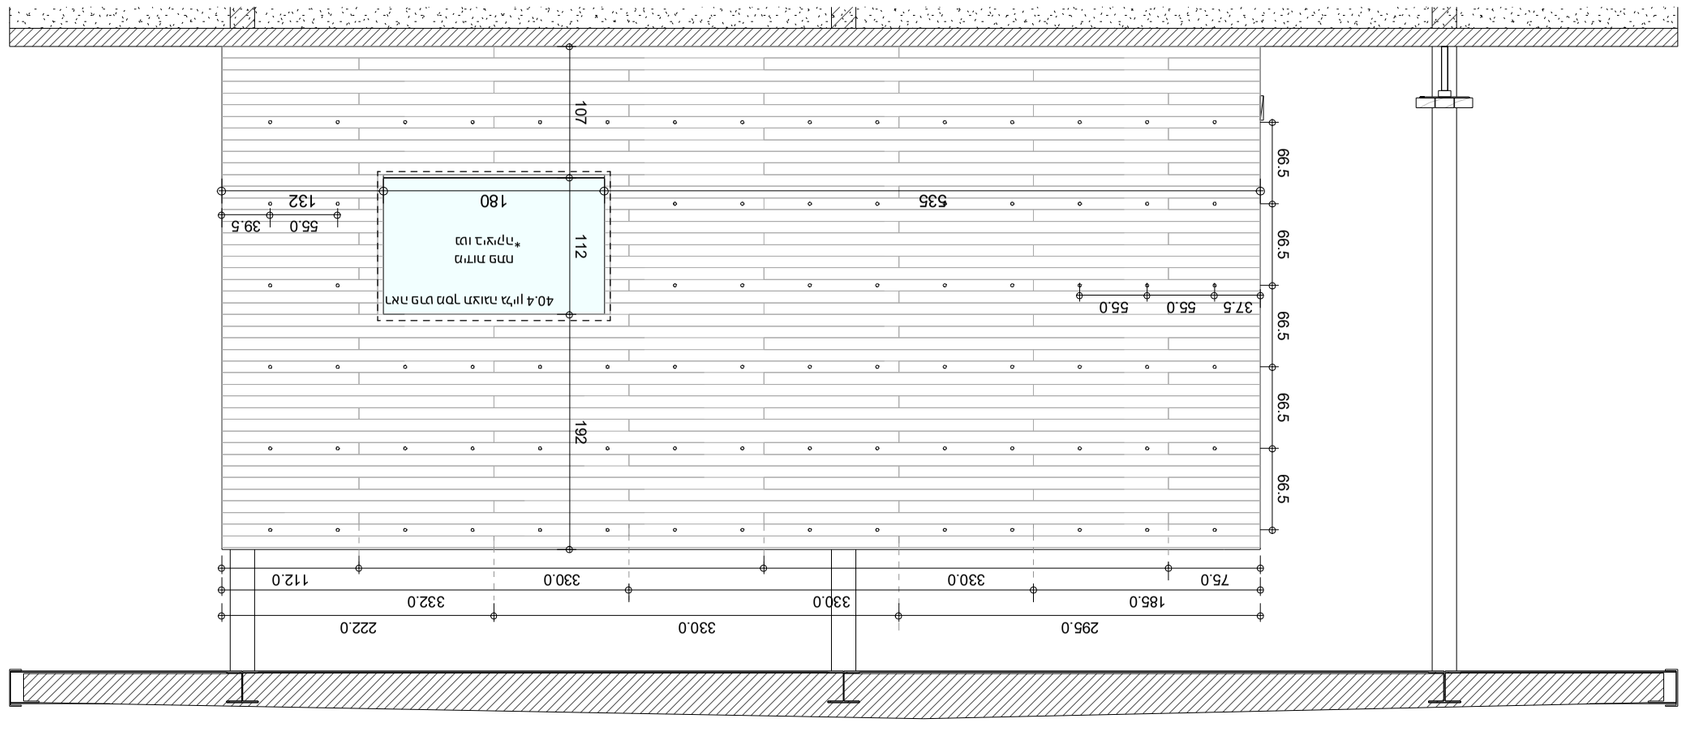

חתך מטבחים
1:50
*יש ליבדק לאחר מדידה מדויקת מול קבלן הבניה והתאמה

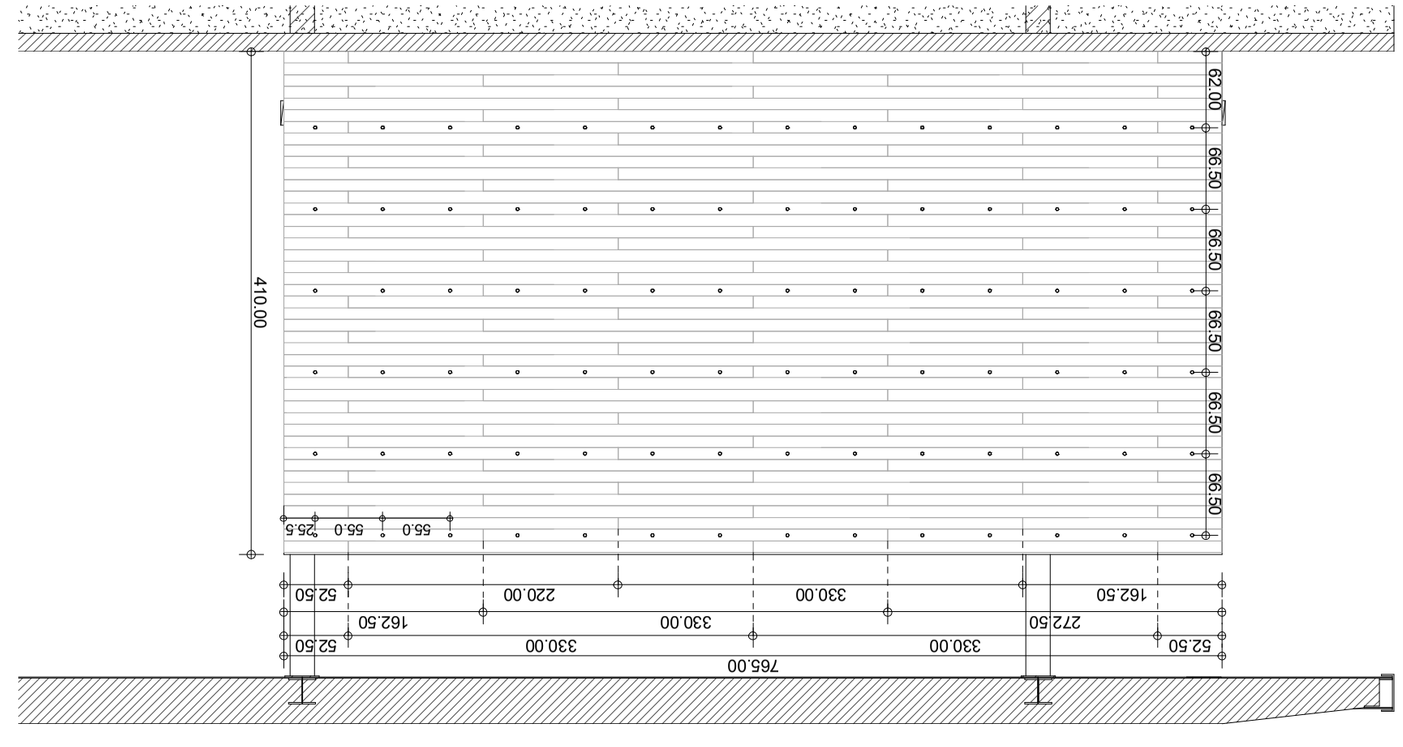

חתך אמבטיה
1:50

הערות







WEINSTEIN VAADIA ARCHITECTS
ויינשטיין ועדיה אדריכלים

6 Wilson St. Tel Aviv 6522013 Israel
ת.ז: 972-3-5621070 טל' 03-562 1070
E.mail: ארז@zwwv.com ww@zwwv.com


Scale : קנ"מ 1 : 50 גודל גיליון : A1	Date : תאריך 23/03/2022
File Location: G:\882\14\A\01 חתכים\Revit\Ziveg Ramon ramon main.rvt	

80.2

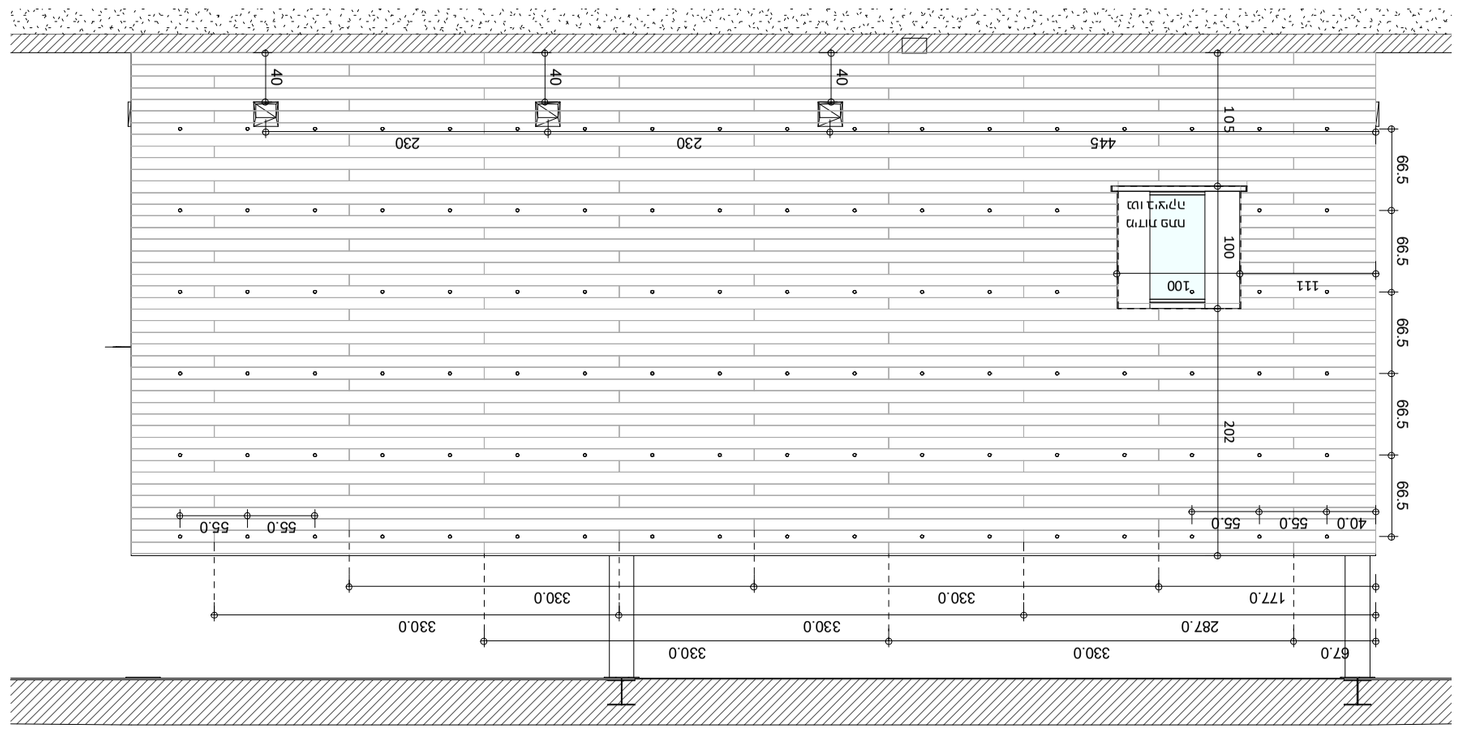


חזית דרומית

1:50

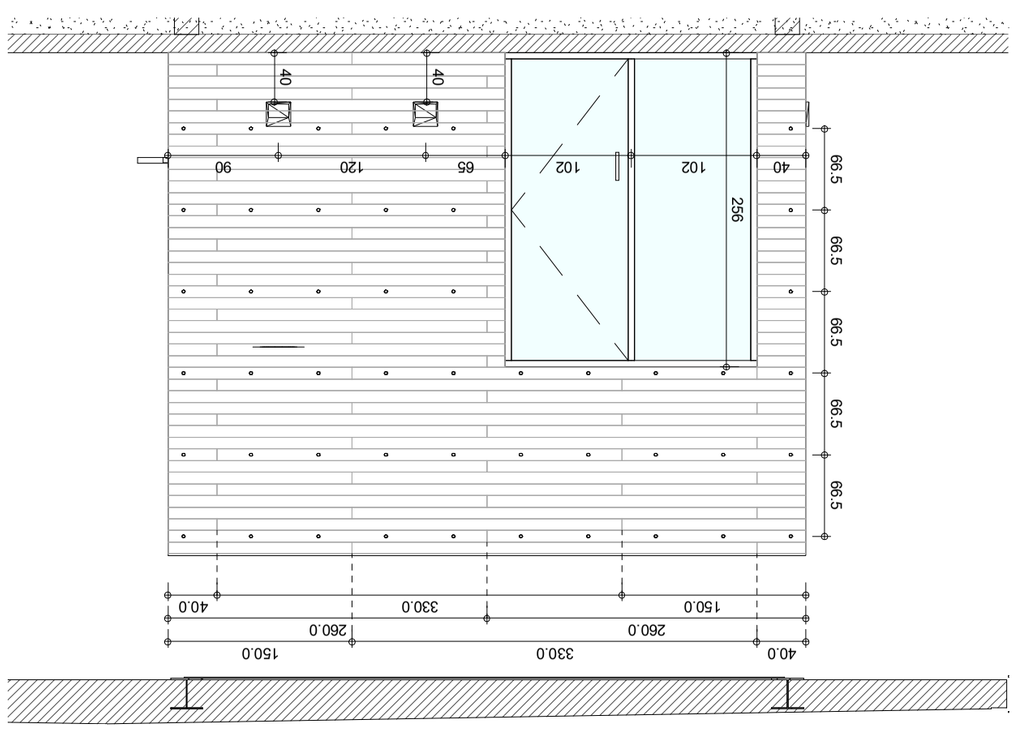


חזית מזרחית

1:50

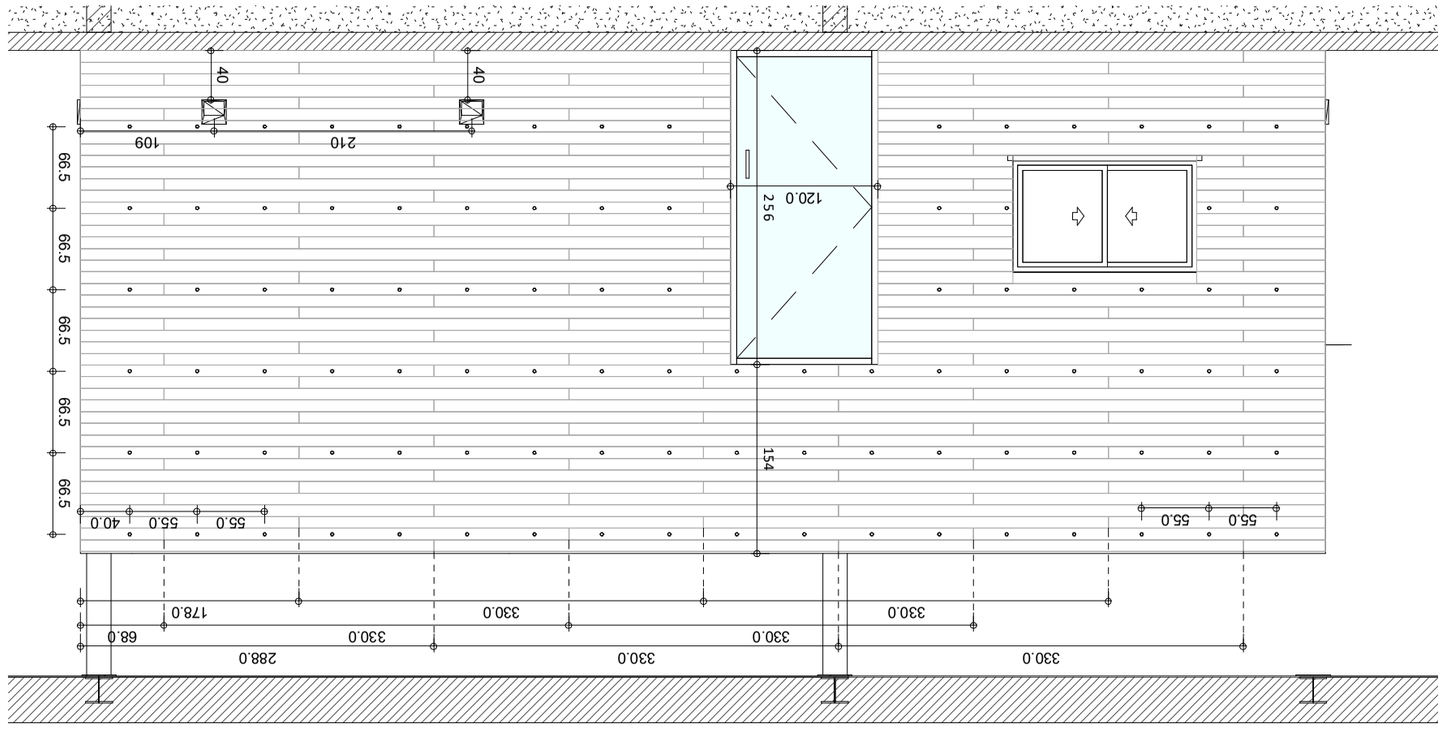

חזית צפונית

1:50

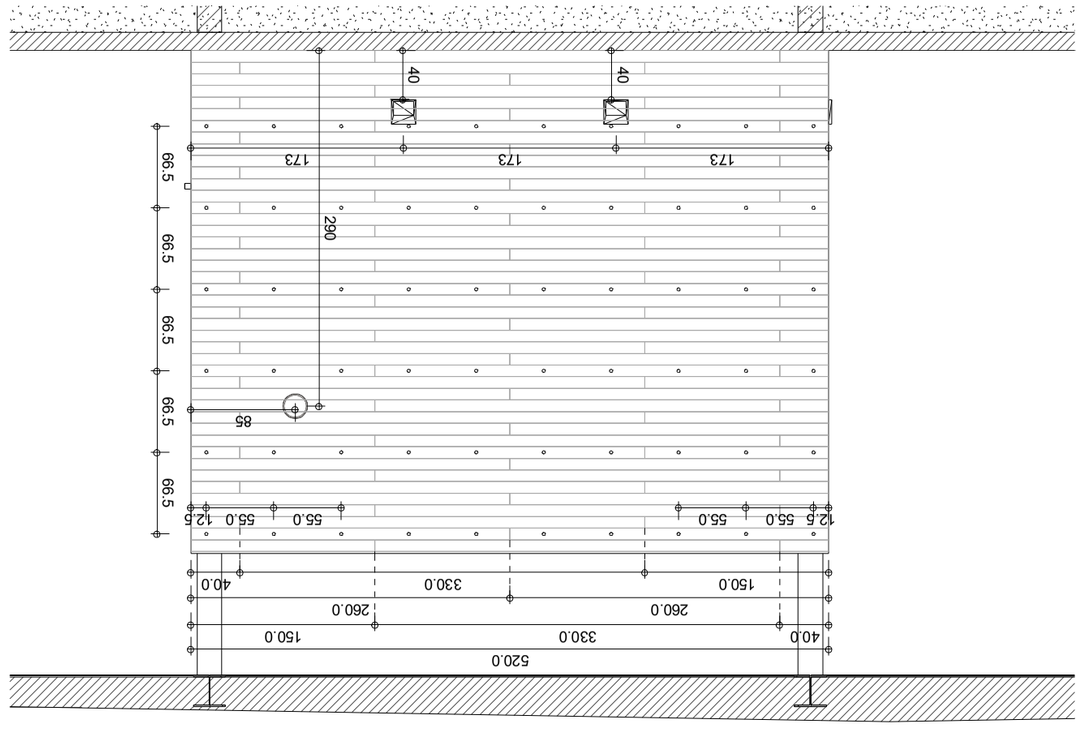

חזית מערבית

1:50

הנחיות ותיאום דרישות
יש לקרוא הנחיות זו בשילוב עם כל יתר המסמכים
בין כל היועצים ועל פי כל דין

הערות :


מקרא


הערות :

כל המידות הן ברזולוציה, יש לדווח לאדריכל
על כל סטייה מעל 5 ס"מ
יש לקחת מדידה זו בחשבון עם הכנסת מדידה מדויקת
והכנסת ריהוט בפועל

Revisions	תוכן השינוי	מהדורה	מס'