


מס'	מהות העדכון	תאריך
1	קובץ תיכנון ראשוני יועצים	5-1-2023
2	תכנית פריסת שרותים	27-2-2023
3	עדכון מרחקים בין כיורים	13-3-2023
4	הוספת מקלחת והפיכת מטבחון שינוי כיורים לשוקת +שרותי עובדים	16-3-2023
5	תכניות לביצוע	28-6-2023
6	עדכון גודל מראות שרותים	6-12-2023
7	עדכון שוקת	30-1-2024
8	הוספת פרט חיפוי קיר ממ"מ	1-2-2024
9	ביטול מיכלי הדחה ועיבוי קיר	13-6-2024
10		

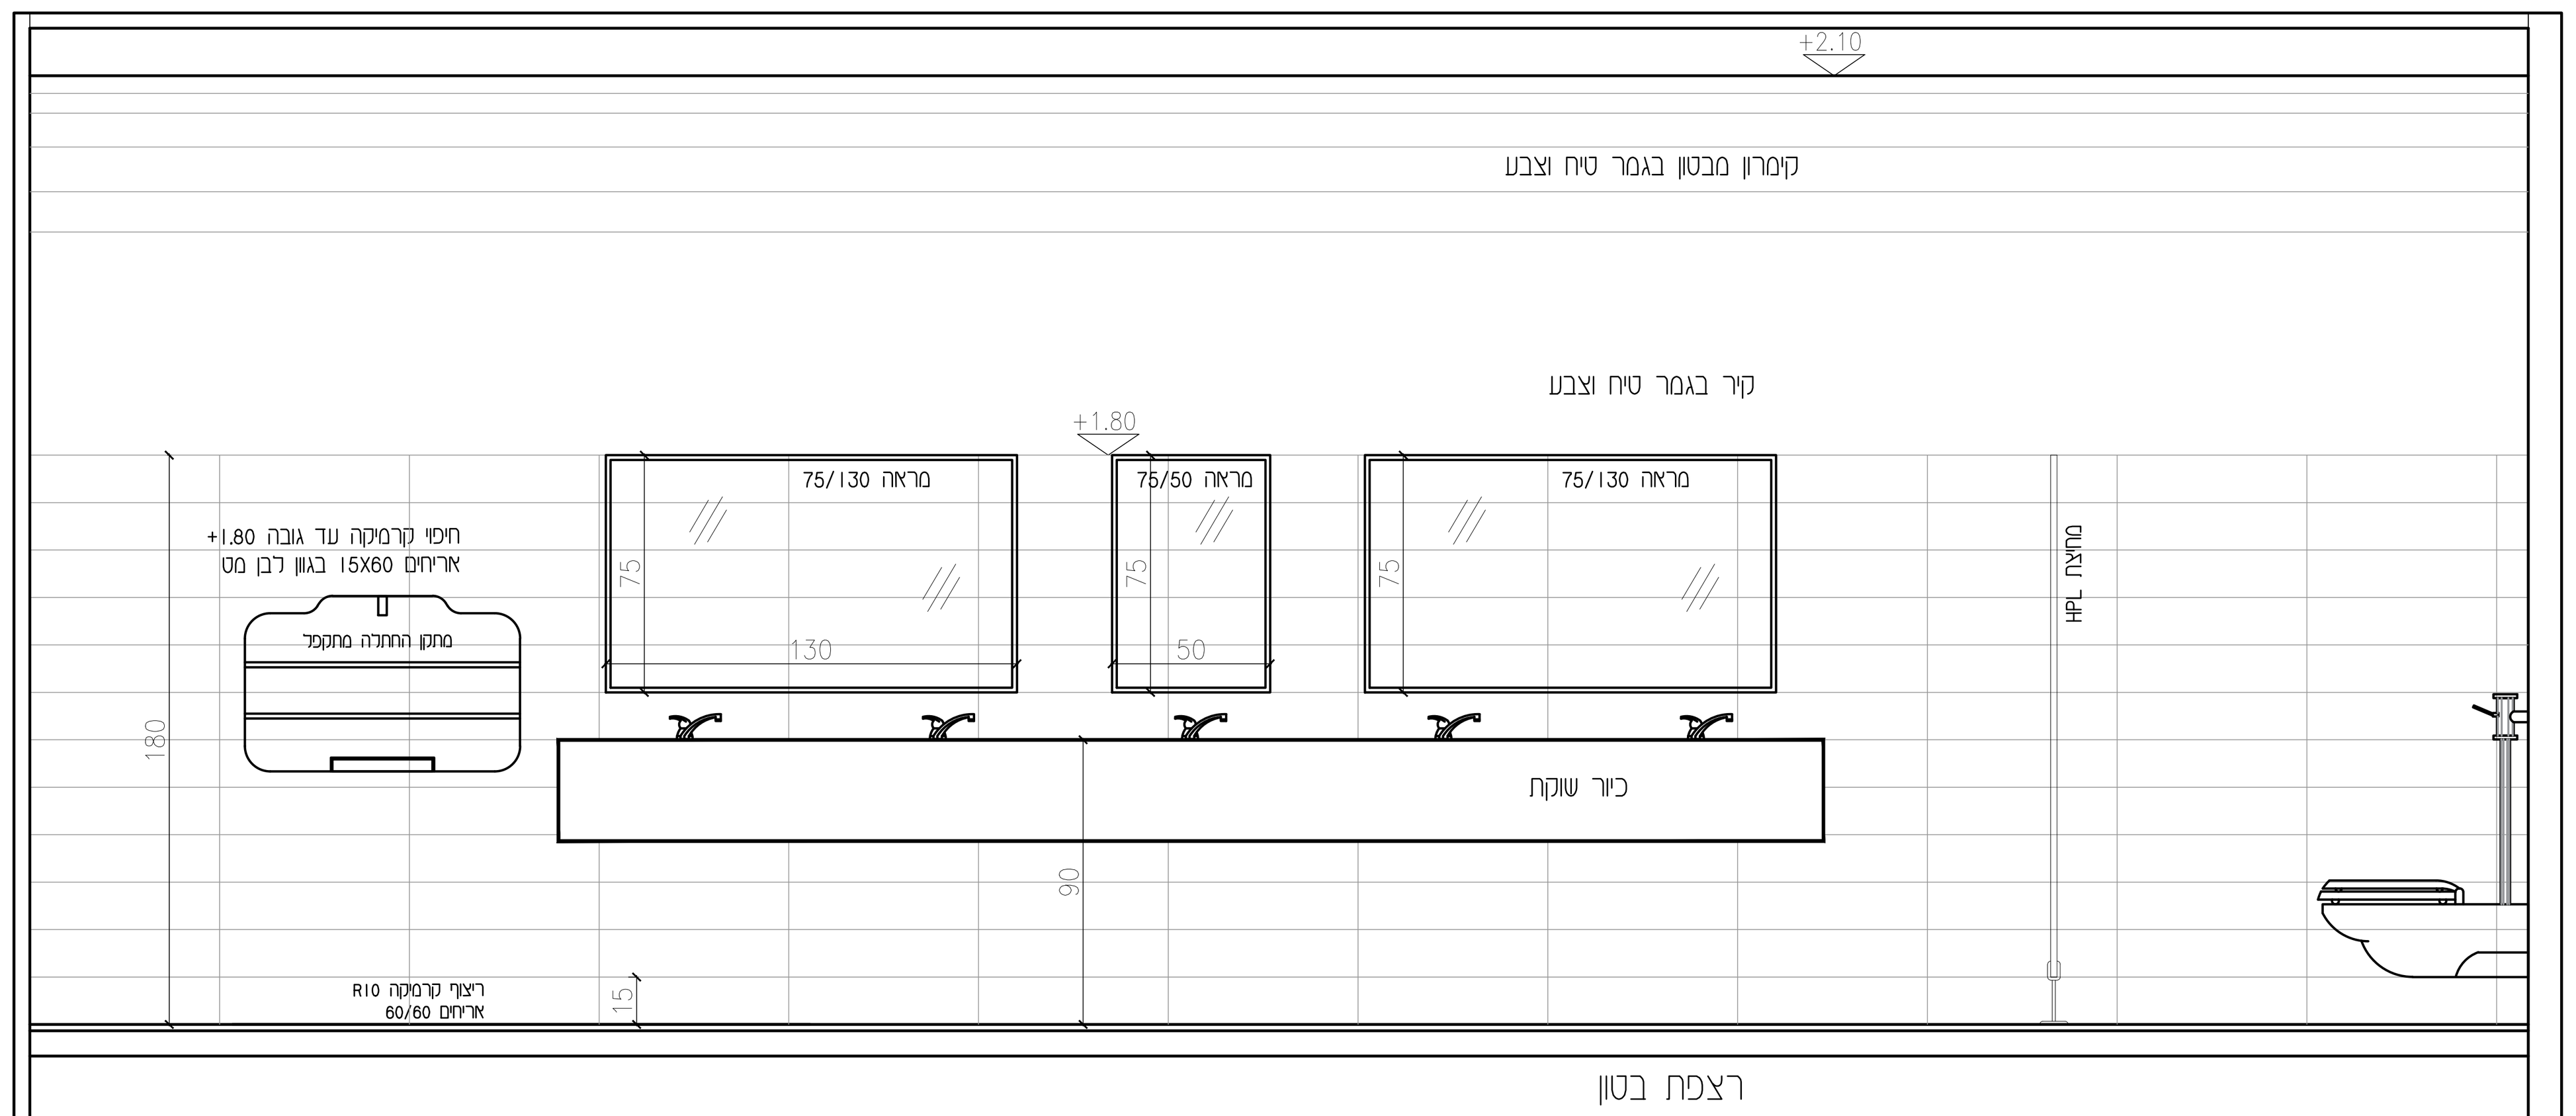


חזית 1

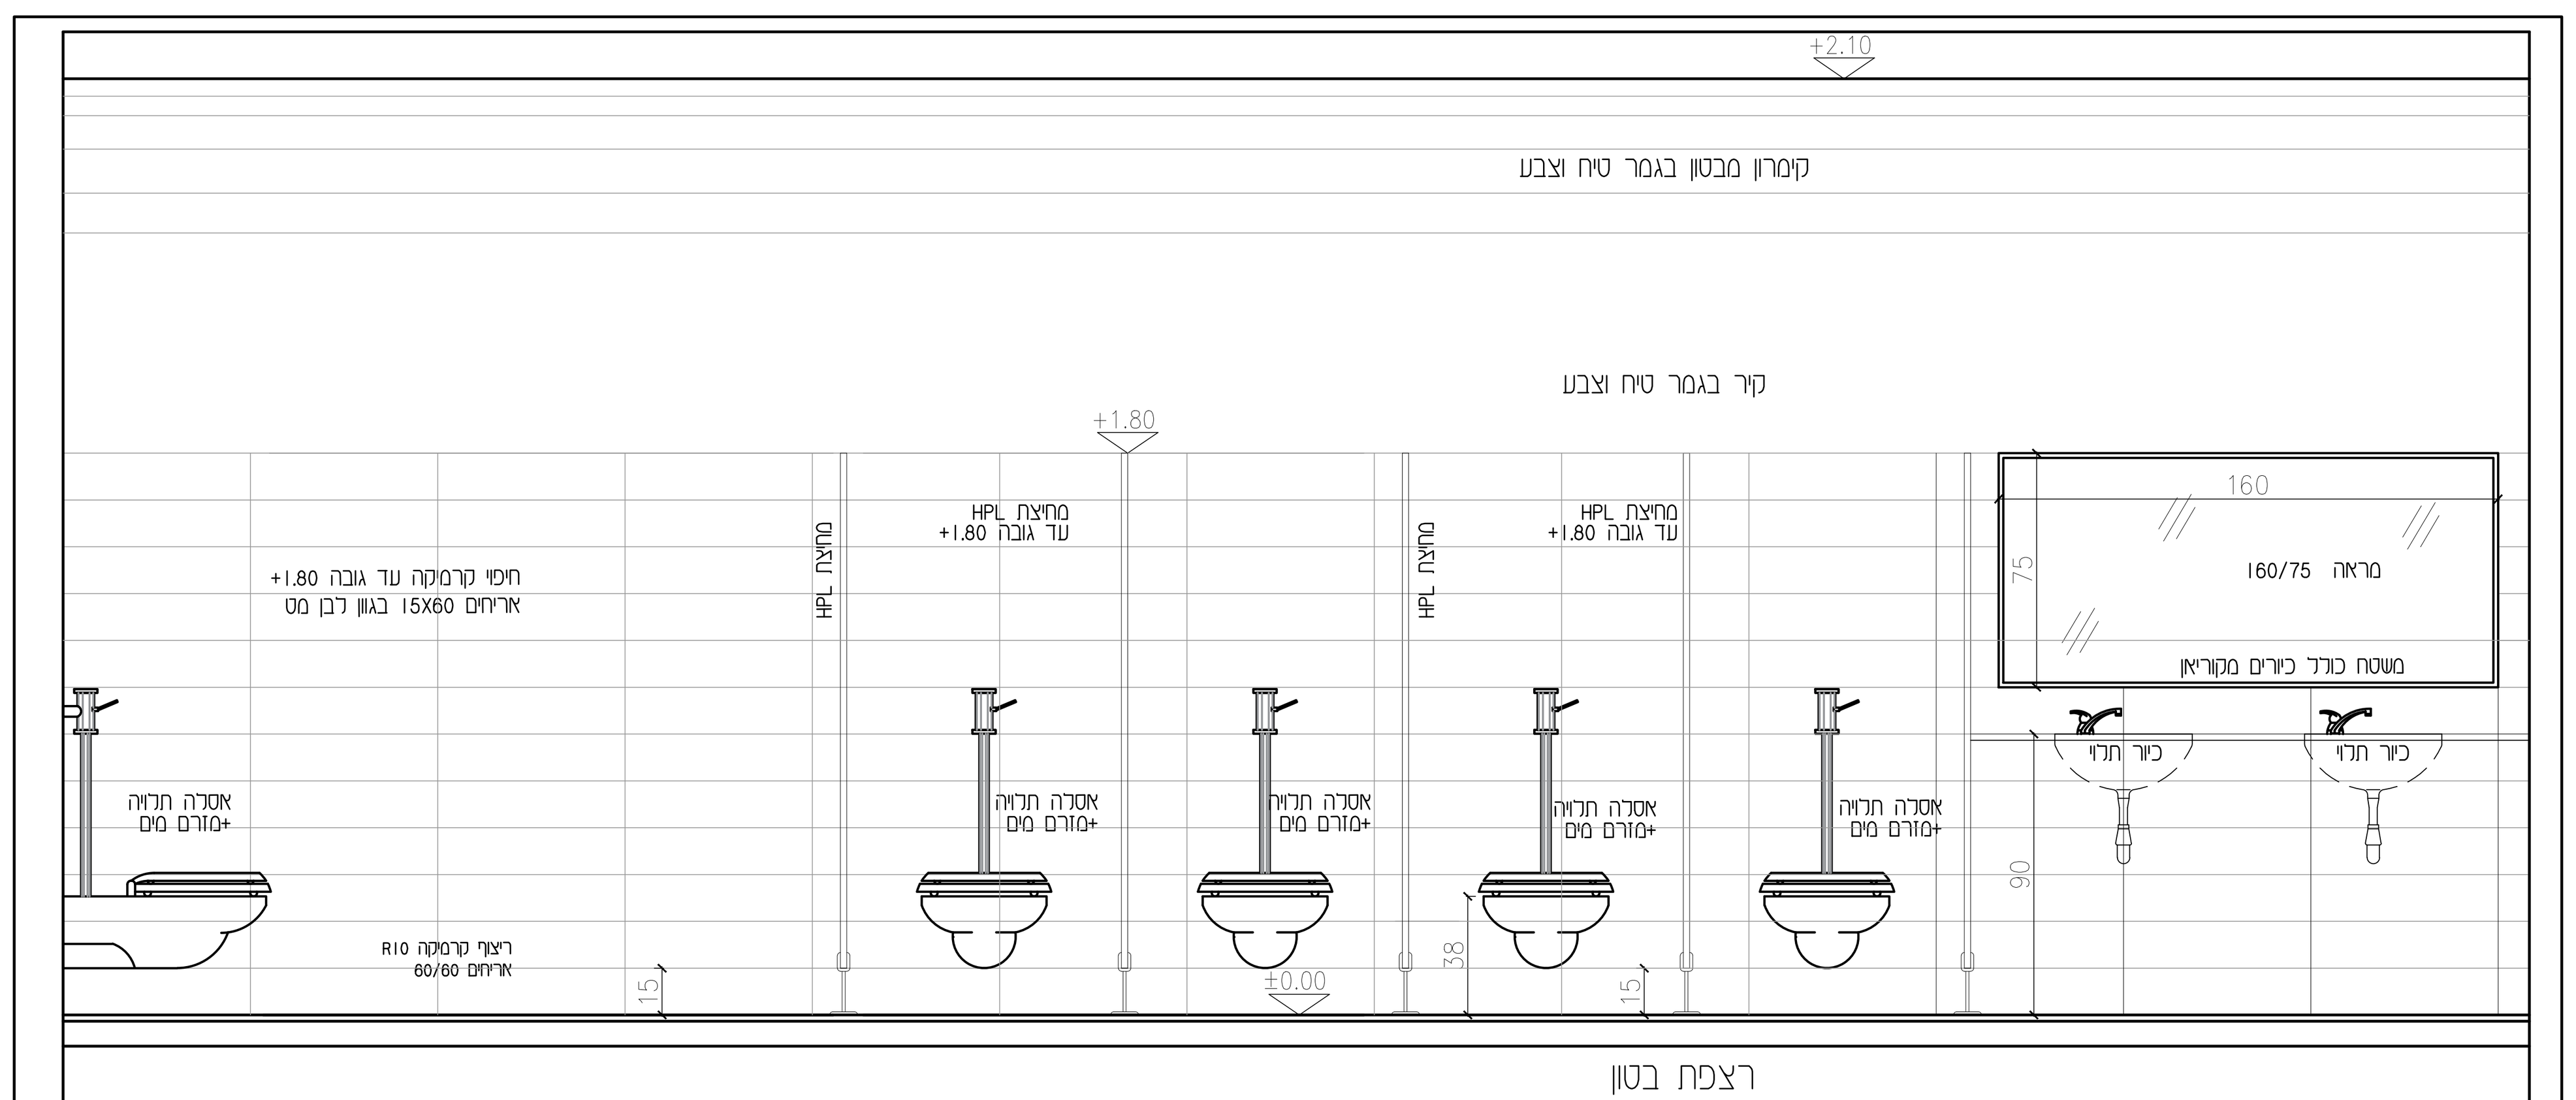


חזית 2

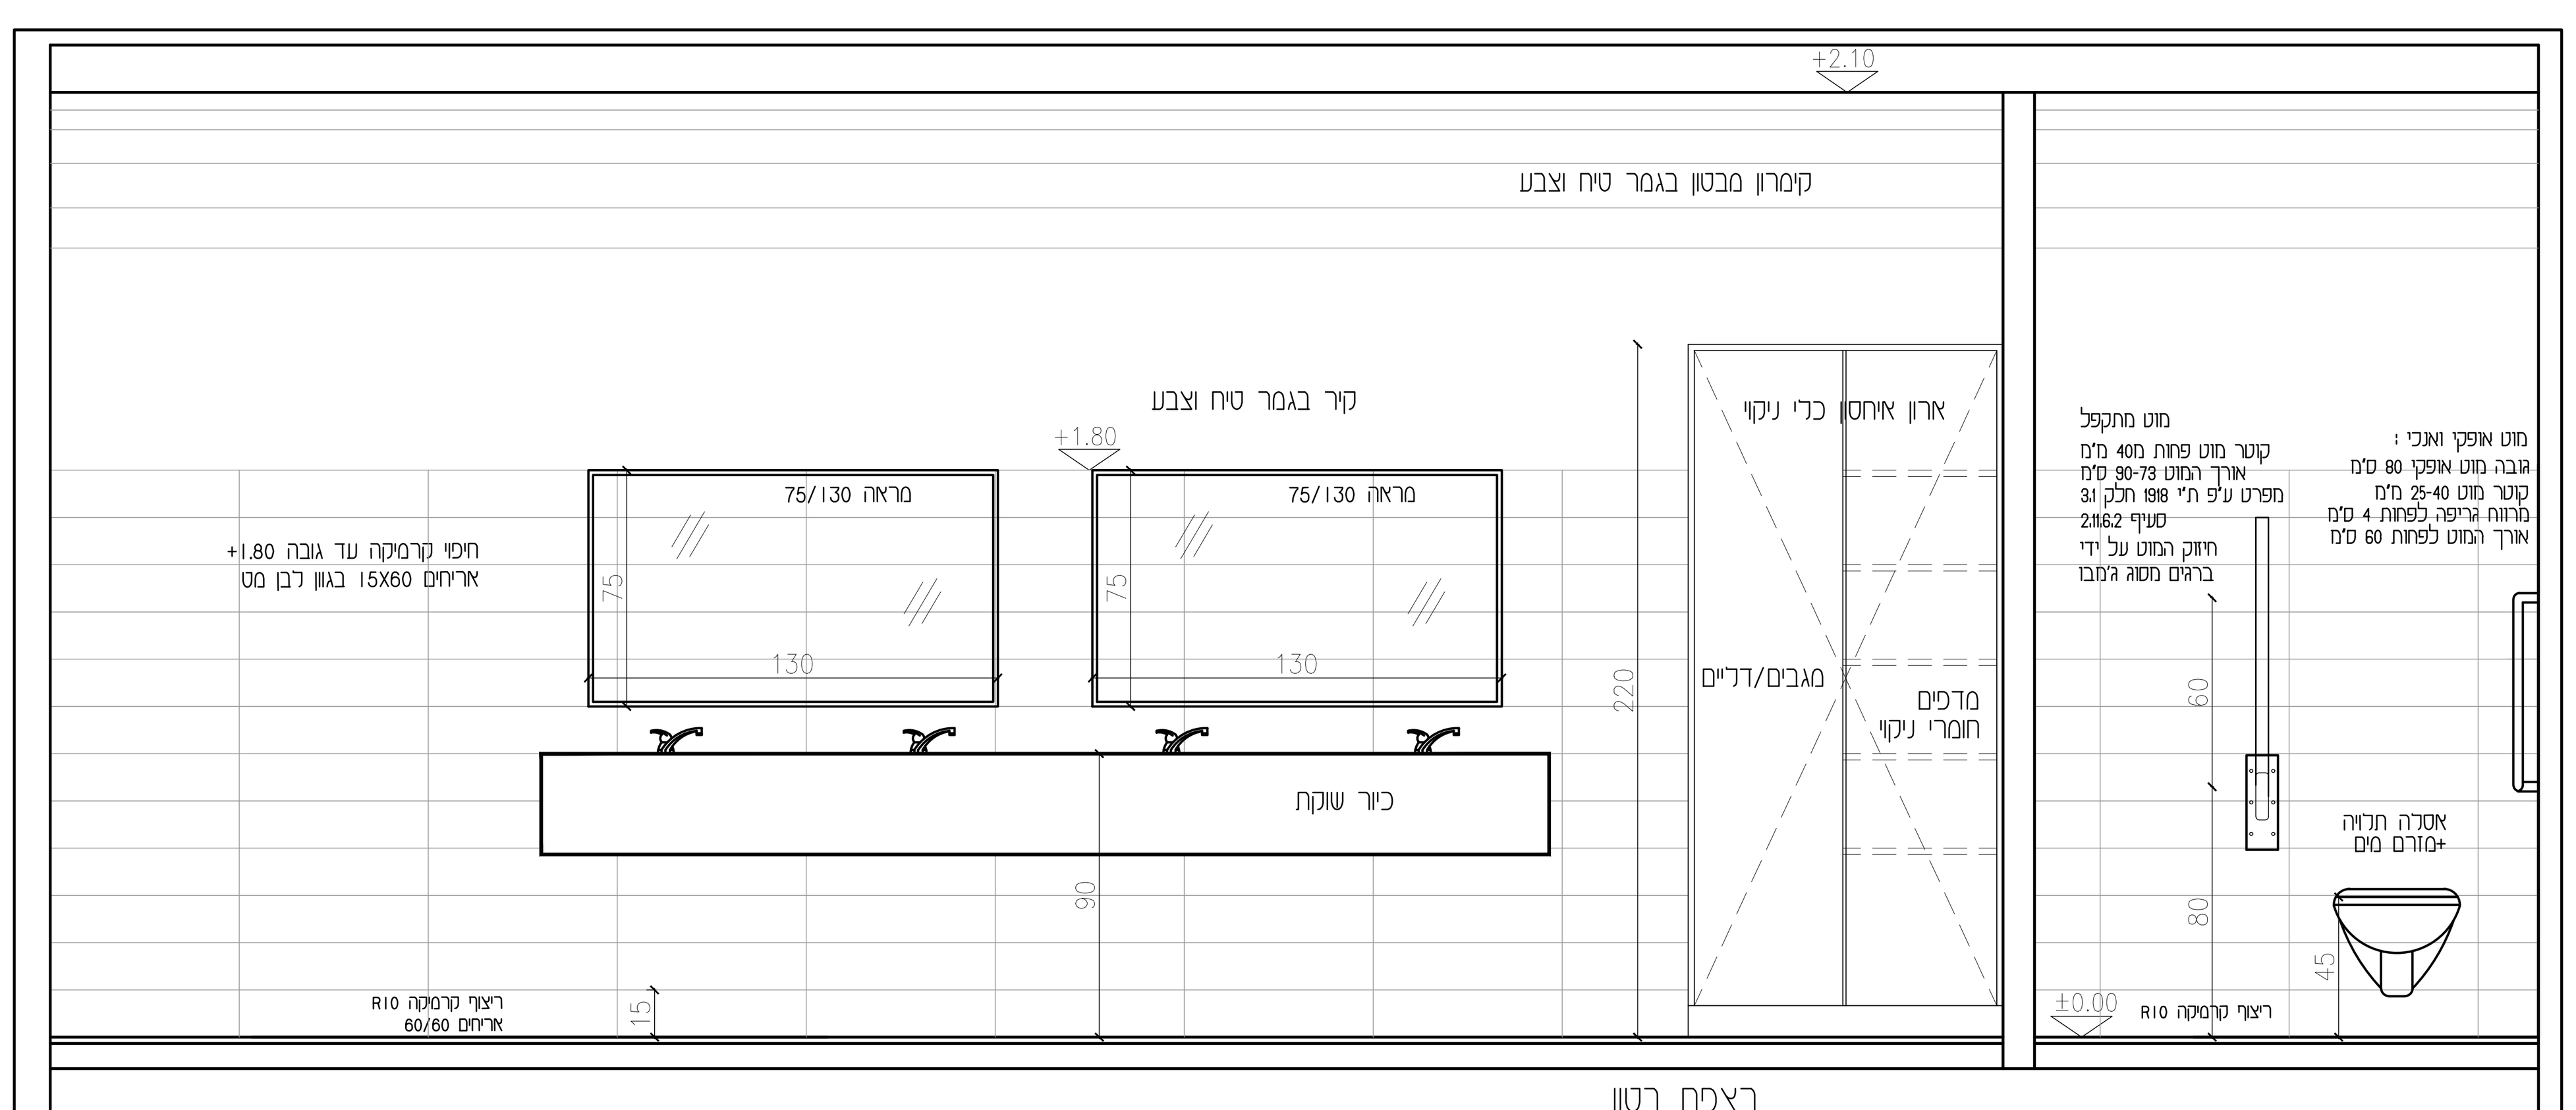

חזית 3

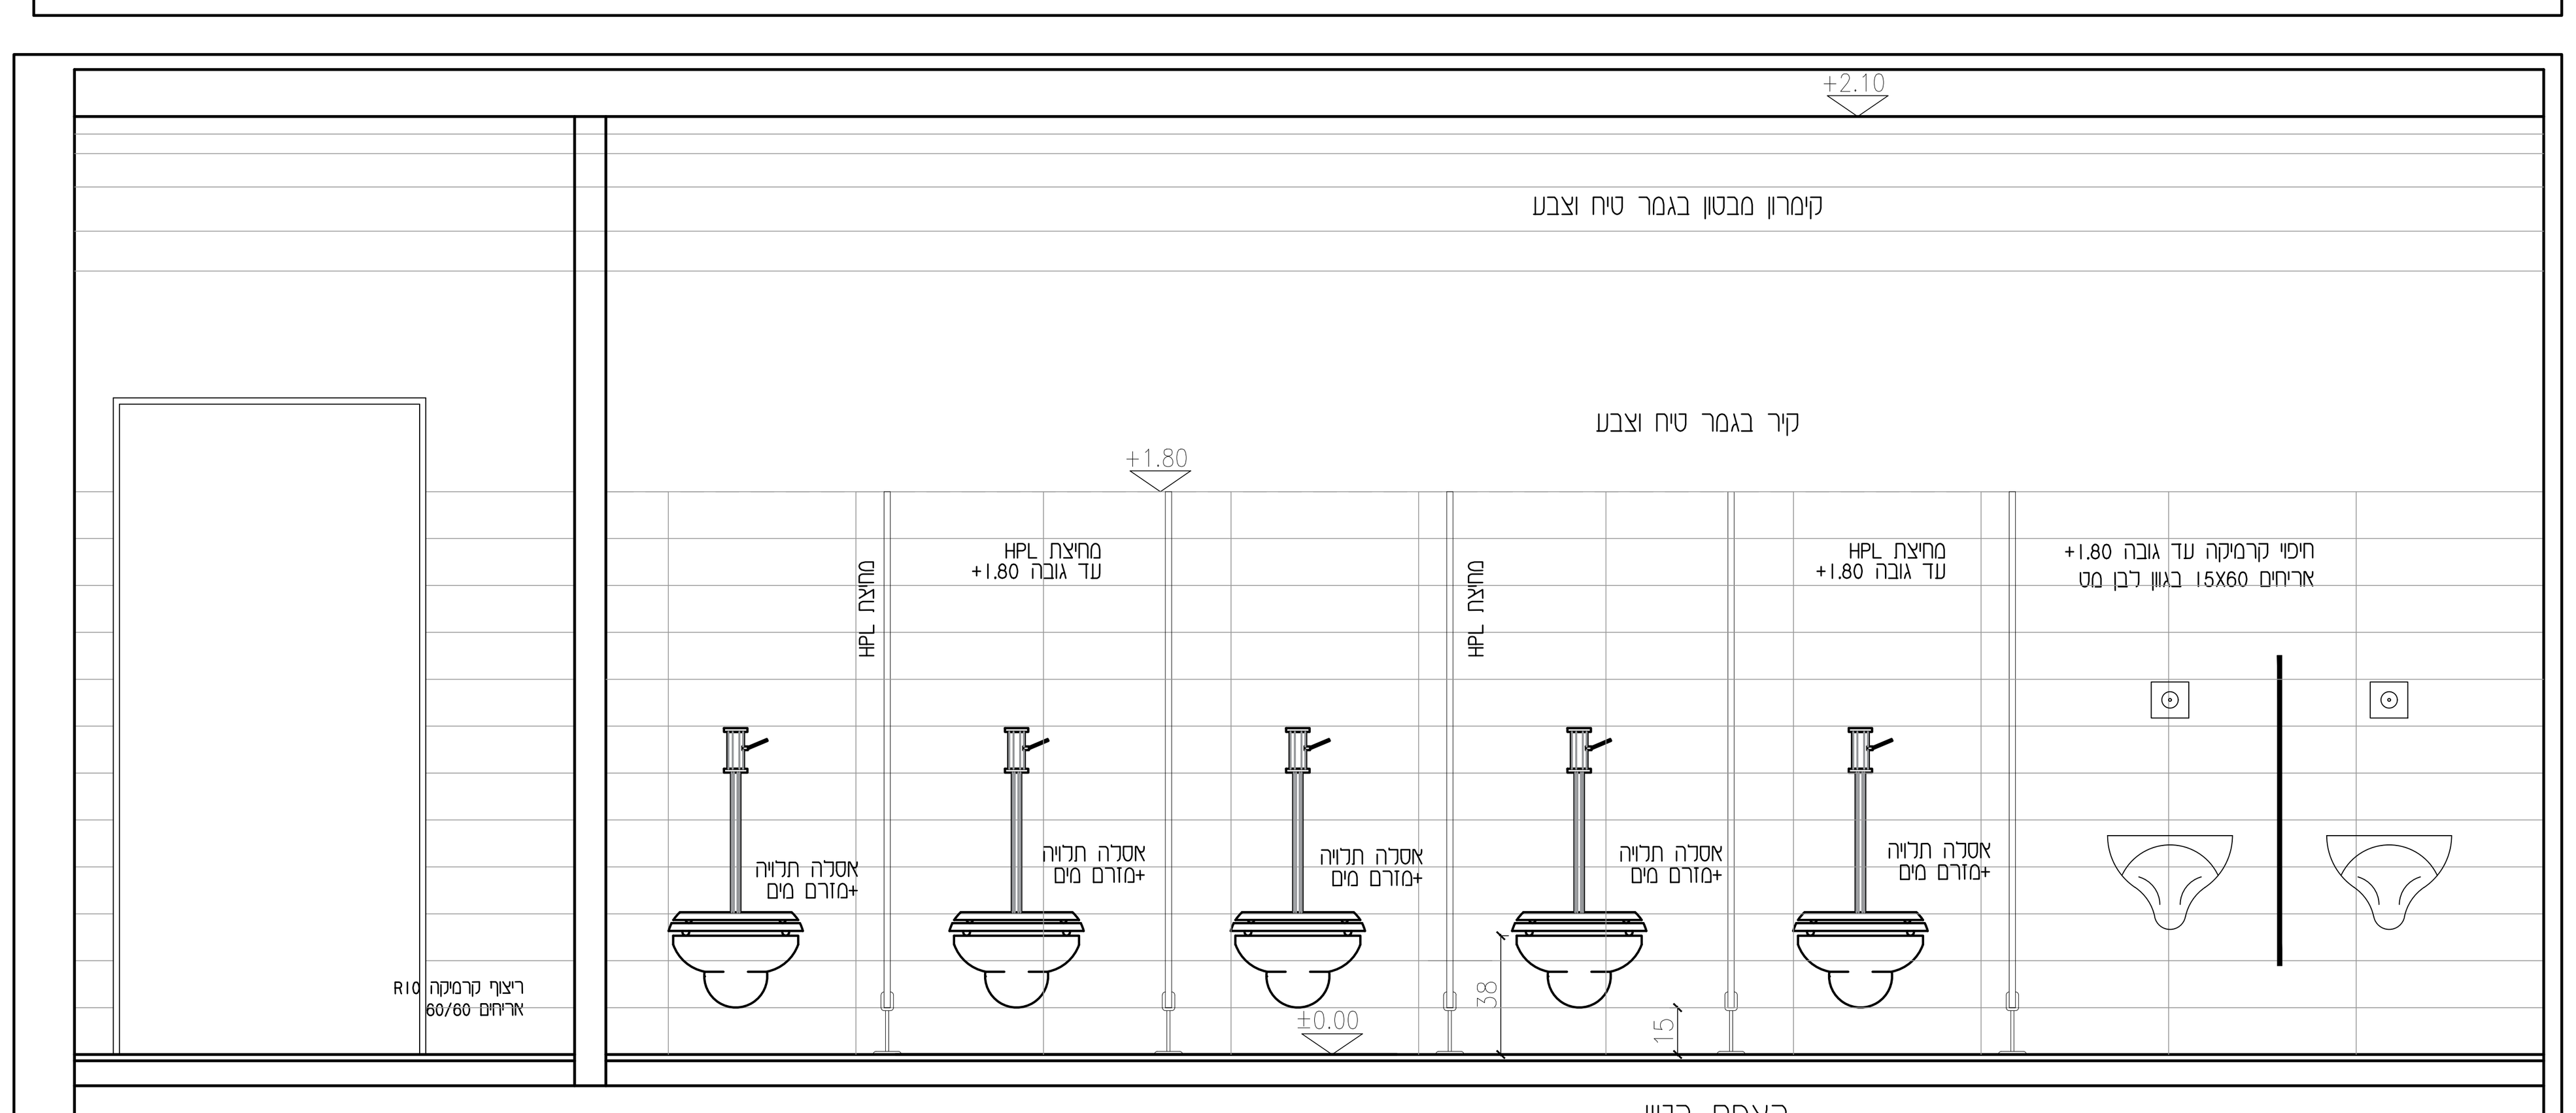

חזית 4

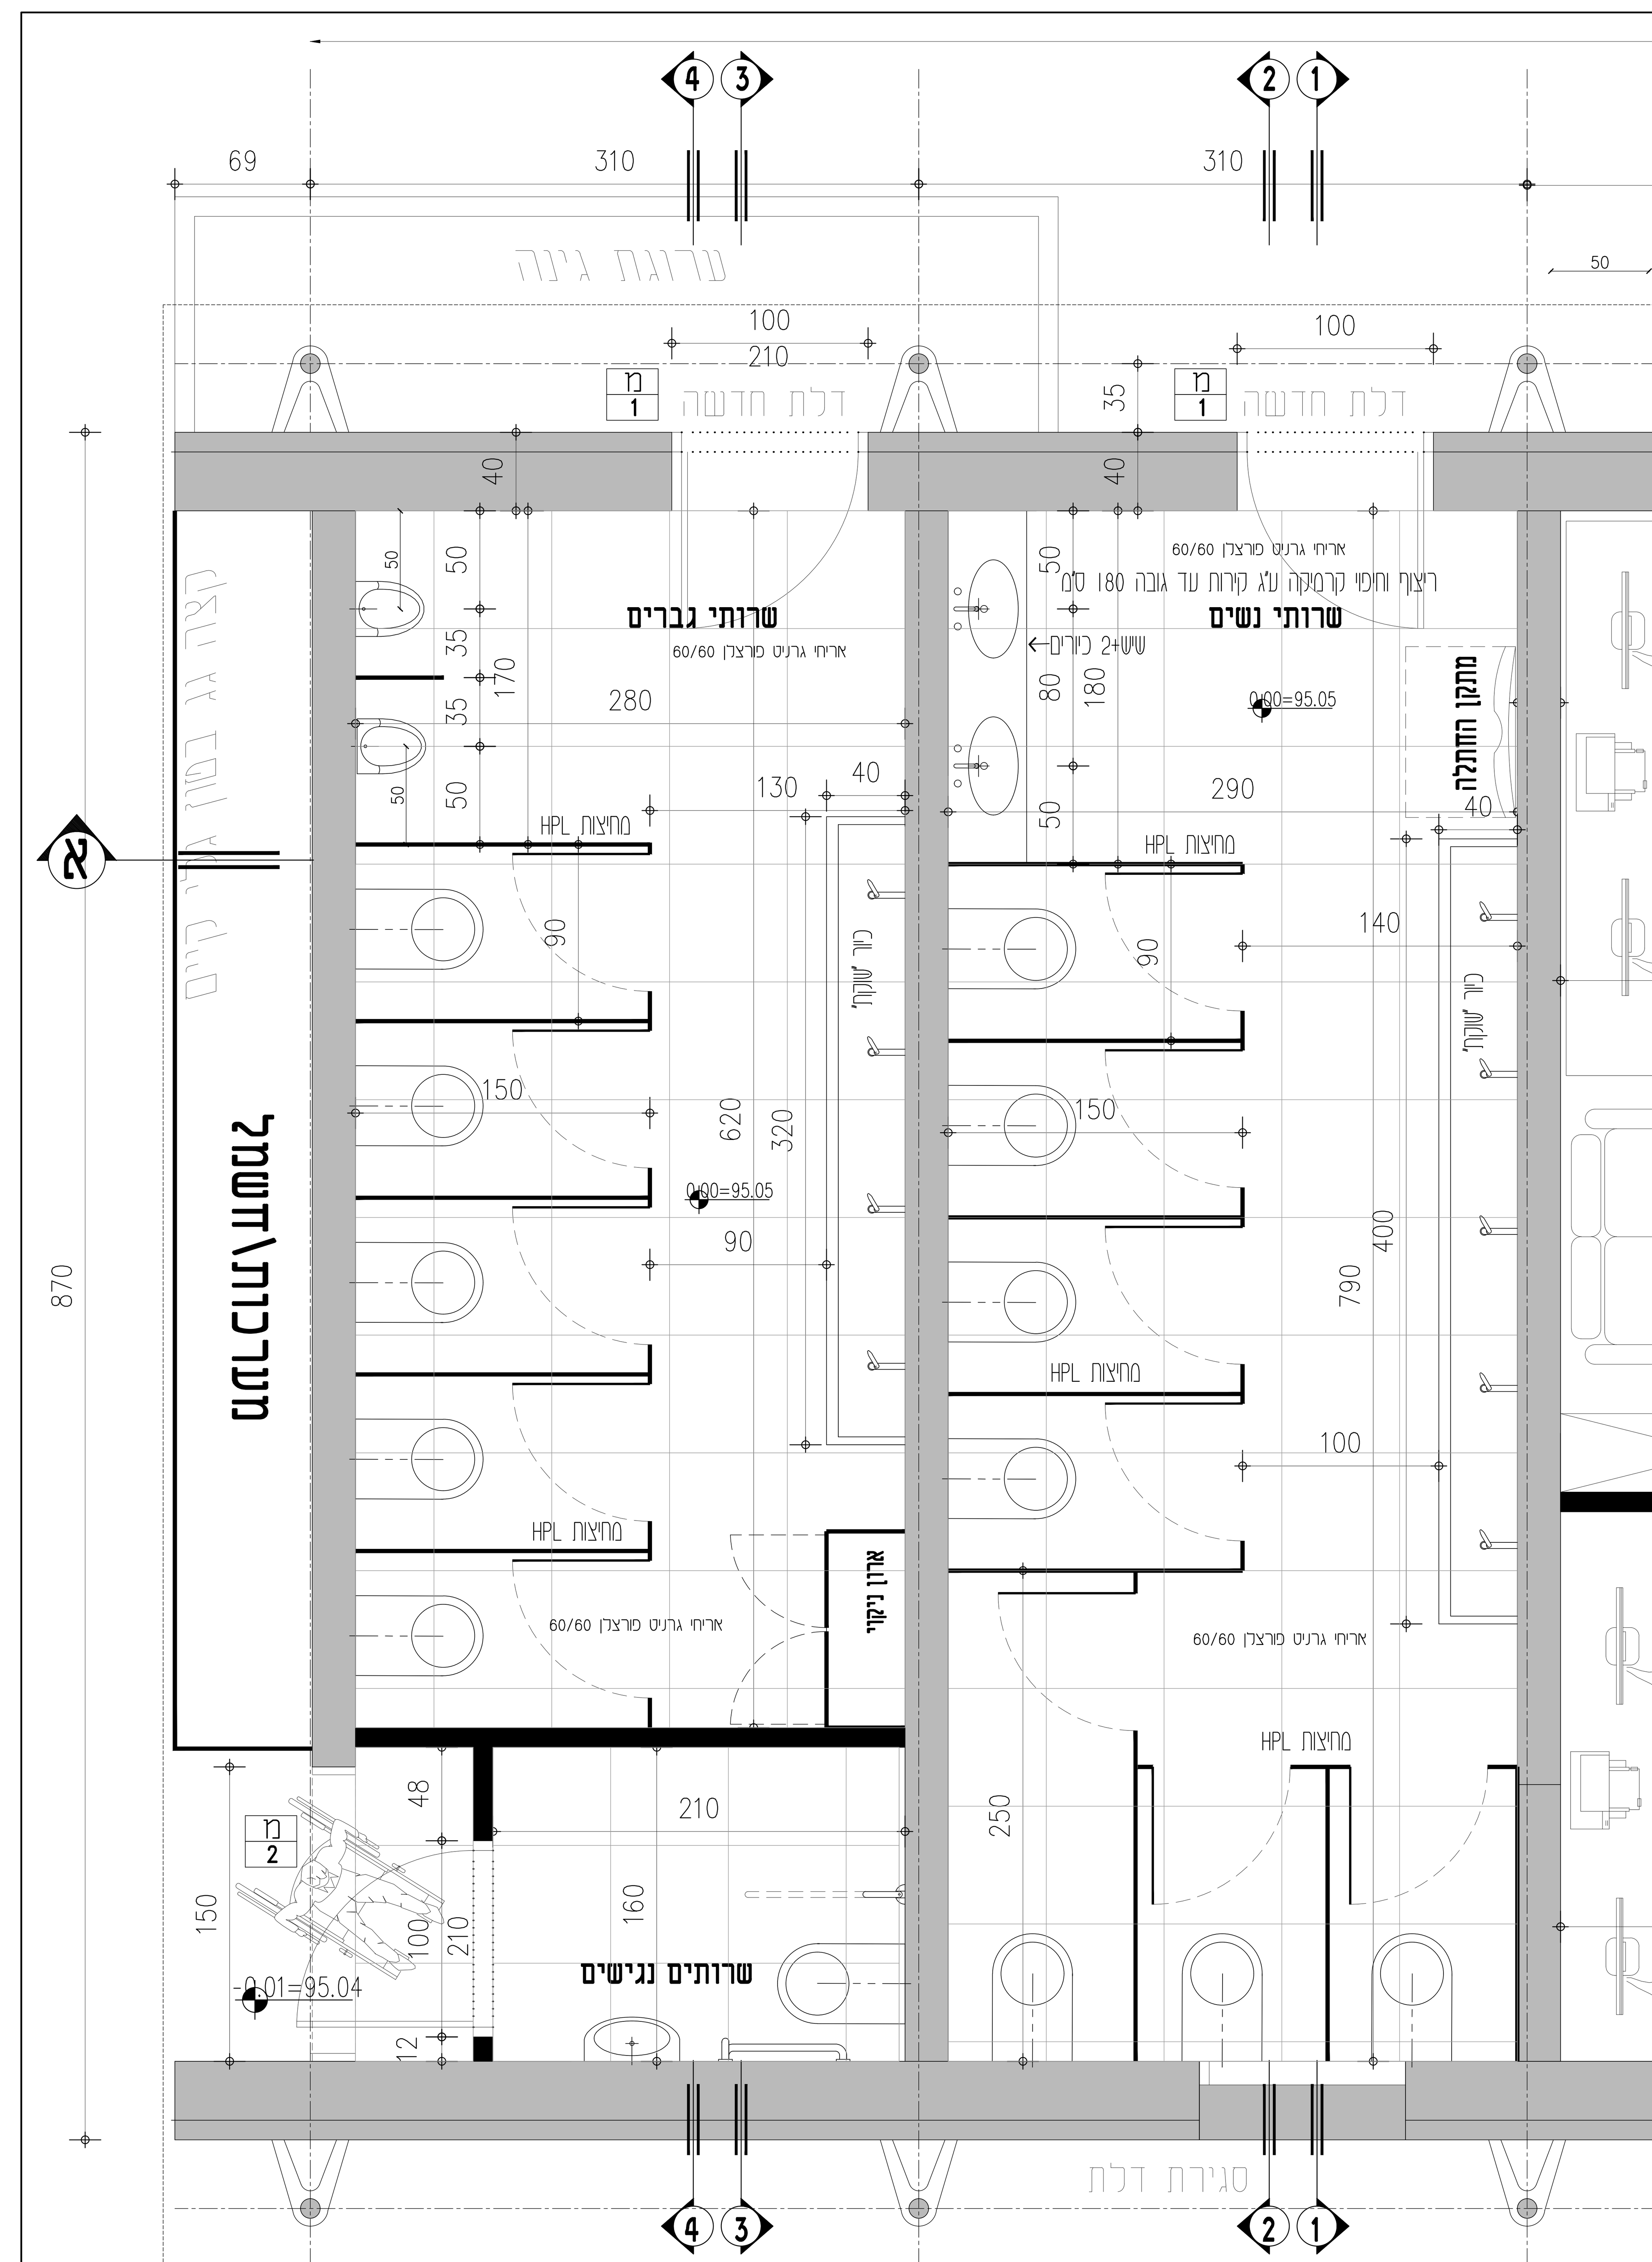

אתר עתיקות
בית שערים

					מהדורה
0	3	0	7	9	1
			0	3	

שם התכנית:
פריסות קרמיקה

קנ"מ: 1:25
● לביצוע ○ למכרז ○ לעיון

תוכנן ע"י: אדר' ערן מבל	**בוקר ע"י: אדר' יחיעם קרוא**
אדריכל אחראי במשרד: יחיעם קרוא	אושר ע"י: מבל ע.
תאריך:	תאריך עדכון:
שם הקובץ: Architecture Plan C.dwg	מידות גליון:
קבצים יש לשלוח לכתובת:	karu@mebelarch.co.il

ערן מבל אדריכלים
ארכיטקטורה ובינוי ערים
קרן קיימת 4, קריית טבעון 36082, טל. 04-9835146, פקס. 04-9833704
MEBEL@MEBELARCH.CO.IL WWW.MEBELARCH.CO.IL