


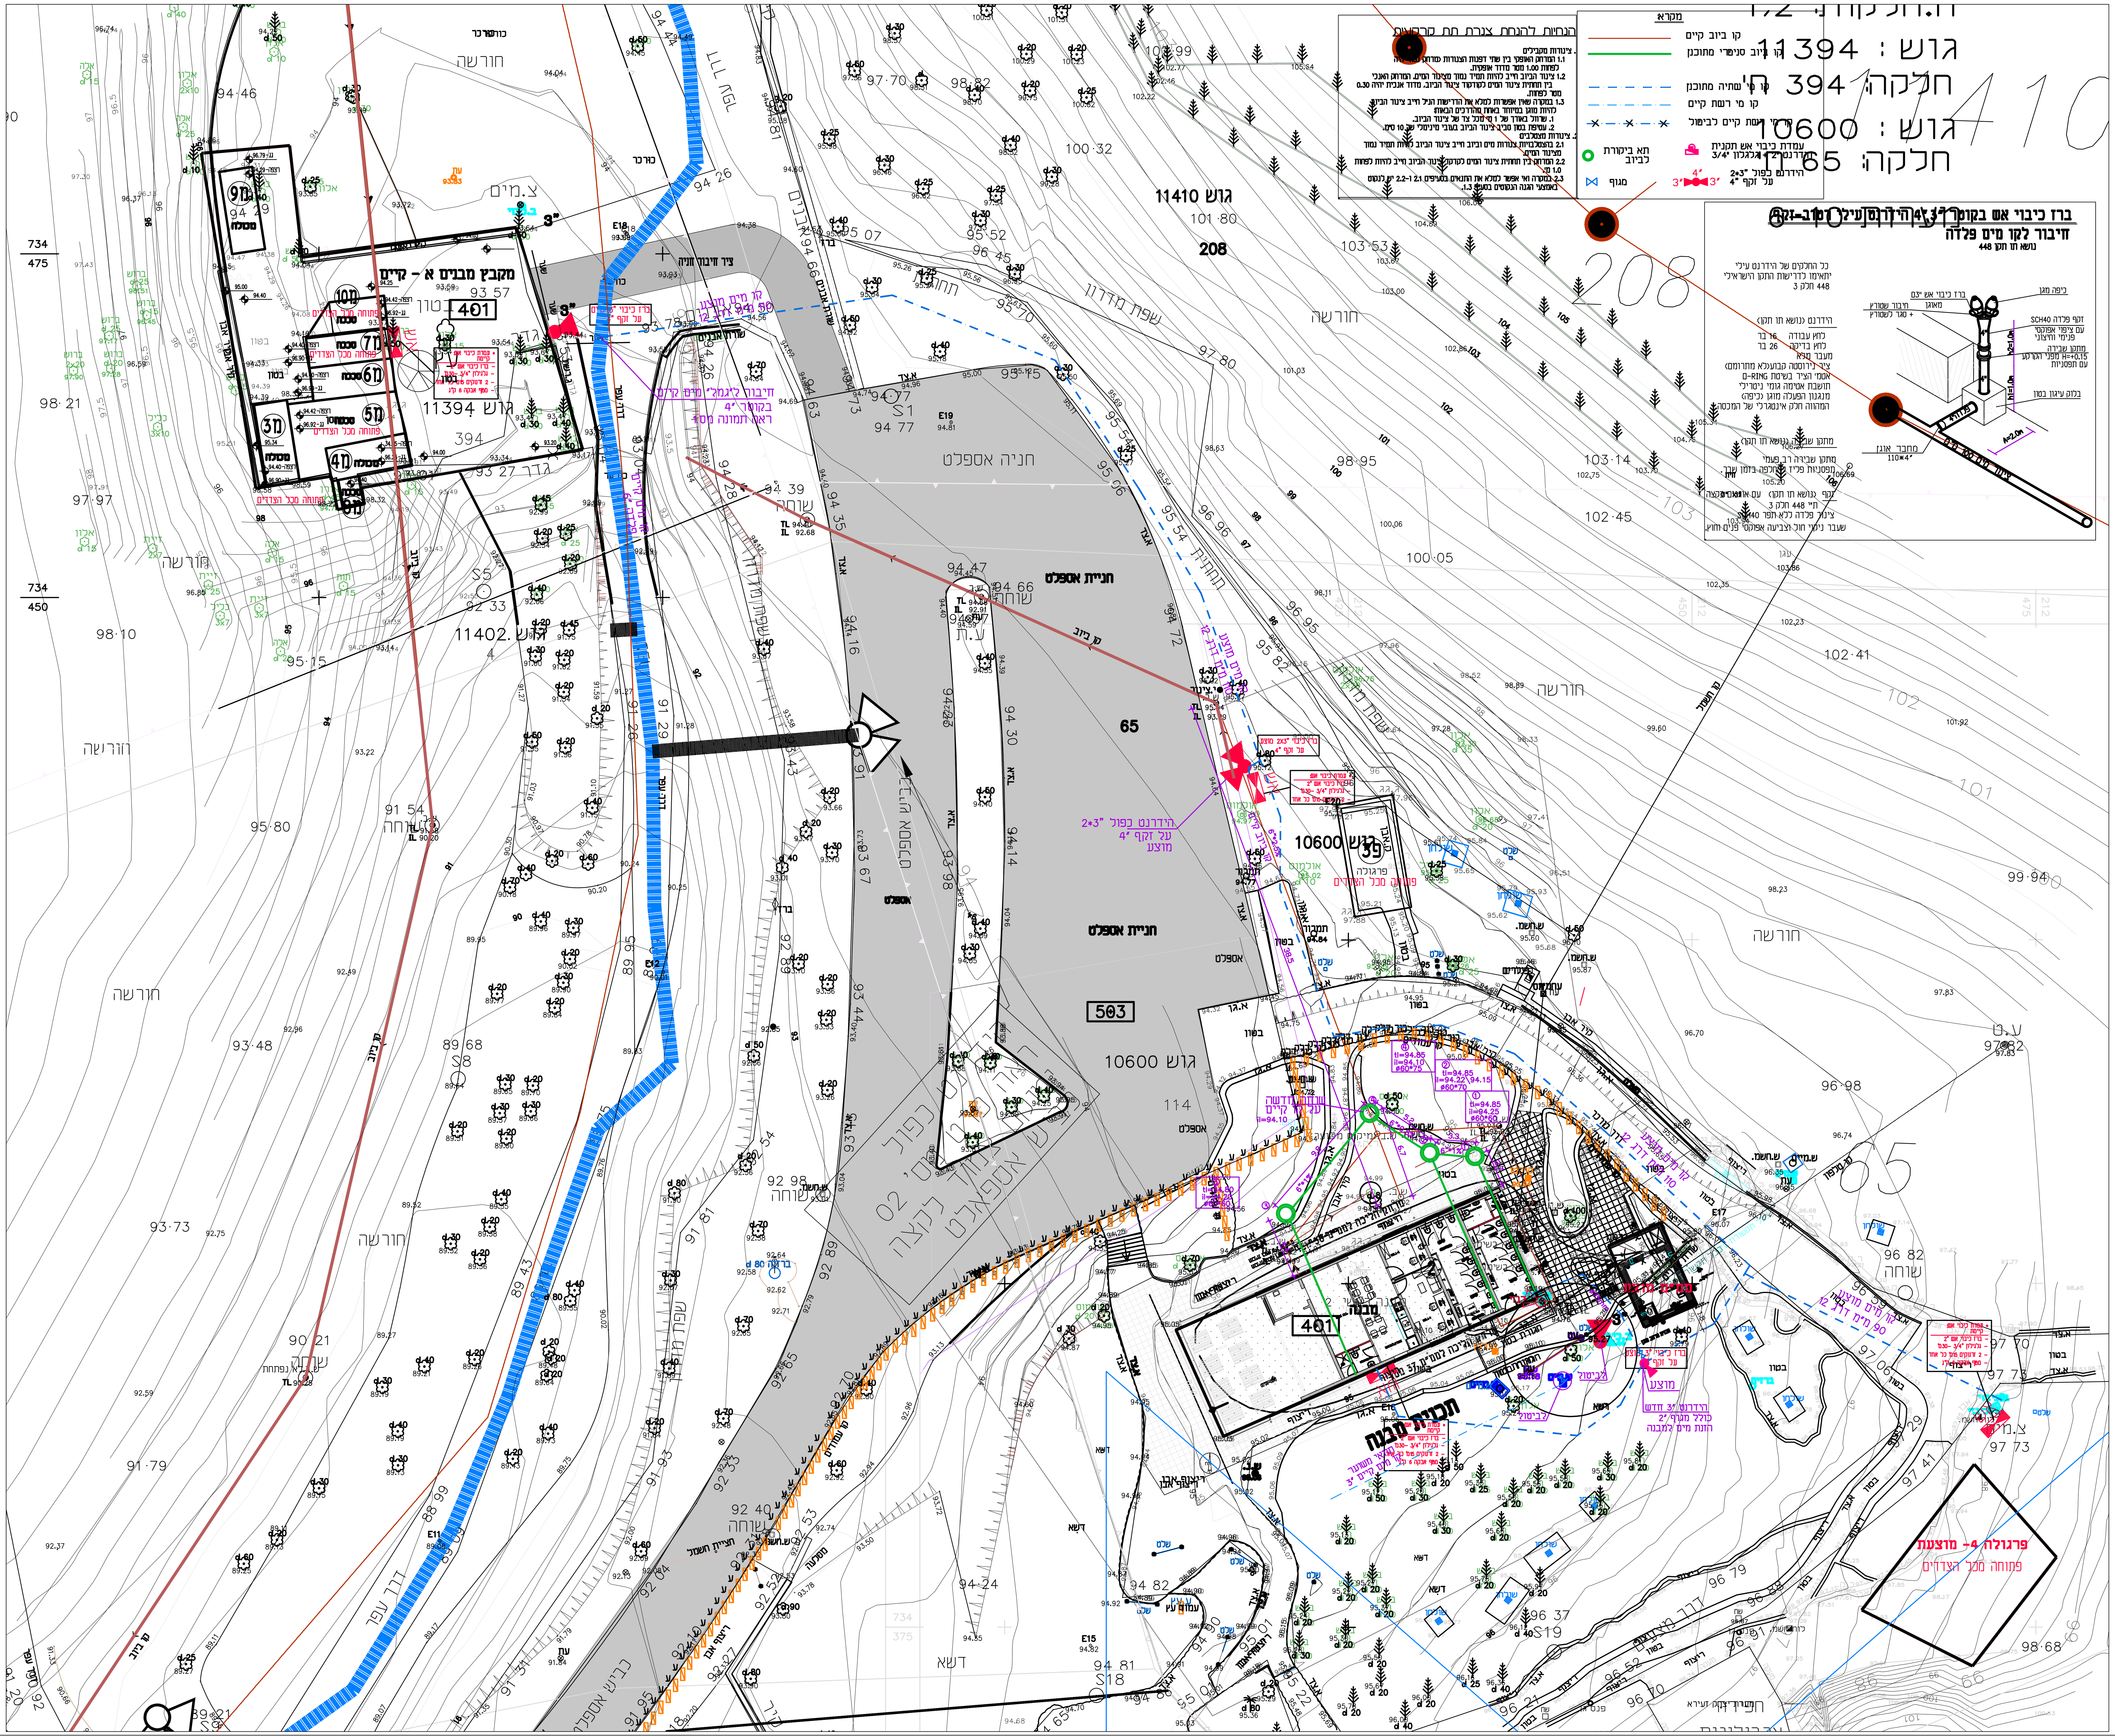

תפוצה

מס'	תאריך	שינויים	חתימה
4			
3			
2			
1			

הערות:
1. צנרות מים המונחים בתוך המגרש ומונחים בקרקע יהיו מפוליאתילן מצולב דוגמת צינור "פקסגול" או ש"ע
2. צינורות ביוב המונחים בתוך המגרש ומונחים בקרקע יהיו צינורות PVC מסוג "SN-8" בקוטר 160 מ"מ

שלב	תאריך	חתימה
לעיון:	24.1.23	
לאישור:	27.03.23	
למכרז:	29.05.23	5.07.23
לביצוע:		

הצפון

מס' גיליון: סת-4
תאריך עדכון: 5.07.23 מהדורה: 1
קנ"מ: 1:250
תוכן הגיליון: תוספת ברזי כיבוי אש

המזמין: רשות הטבע והגנים
מקום: בית שערים
פרויקט: שיפוץ מבנה שירותים

- המבצע אחראי לבדיקת התכנית והתאמתן במקום. על המבצע לבקר את כל המידות ולהודיע למתכנן לפני הביצוע על כל טעות או אי-התאמה.
- אין לקבוע מידות ע"י מדידה בשרטוטים.
- אין לעשות כל שימוש בתכנית זו או ברעיונות הגלומים בה ללא אישור בכתב מהמתכנן.

תכנון: אילנה גרשביץ תחום: מים
שרטוט: אילנה תאריך מקור: 2.1.2023
ביקורת: מס עבודה:
קובץ:

צמח ד.נ. עמק הירדן 15132
בניין המועצה האזורית
טל. 04-6237626
פקס. 04-6444039
מתכננים
www.abt.co.il ,e-mail: ilana@abt.co.il