
מקרא:

מערכת הביוב
נקז ביוב
שוחת ביקורת
מים קרים
מים חמים
מים לברזי כיבוי
עמדת כיבוי אש תקנית הידרנט "2 + גלגלון "3/4
סוללה למים קרים וחמים להתקנה מהקיר
סוללה למים קרים וחמים להתקנה מהשיש עם שני ברזי ניל "1\2
אל חוזר כפול, מז"ח
ברז ניתוק
מחסום תופי "4/2 כולל מכסה מפליז — מ.ת. "4/2
קופסת ביקורת "4/2 כולל מכסה מפליז — ק.ב. "4/2
קופסת ביקורת נופלת "4/4 כולל מכסה מפליז — ק.ב.נ "4/4
מחסום ריצפה "4/2 כולל מכסה רשת מפליז — מ.ר. "4/2
נקז לשפכים "4

הערות:

1. צנרת לניקוז "11/4-"2 בקירות ובמילוי מתחת לריצפה - בשיפוע P.P2%
2. צנרת לביוב "4 מתחת לריצפה עם עטיפת בטון בשיפוע 2%
3. כל צנרת ניקוז וביוב עד שוחת ביקורתראשונה תבוצע מצנרת כדוגמה תוצרת מובילית (צנרת מפוליאתילן בעל צפיפות גבוהה (H.D.P.E) לפי תקן ישראלי 349 והערות היצרן פלגל.
4. שרוולים למעבר צנרת דרך תקרות, גגות ורצפות יהיו מצינור פלדה מגולוון. קוטרם הפנימי של השרוולים יהיה גדול ב-20 מ"מ לפחות מקוטרם החיצוני של הצנרות העוברים דרכם. הקצה של שרוול יבלוט לפחות 50 ס"מ.
5. צנרת מושחלת מפוליאטילן מצולב או פוליבוטילן ישירות מתחת למרצפות ודרך הקירות מארון מחלקים עד לנקודות המיכלולים.
6. מיקום מדוייק של קבועות התברואה לפי תכניות אדריכלות

פרט מעבר צינור מתחת לריצפת בטון

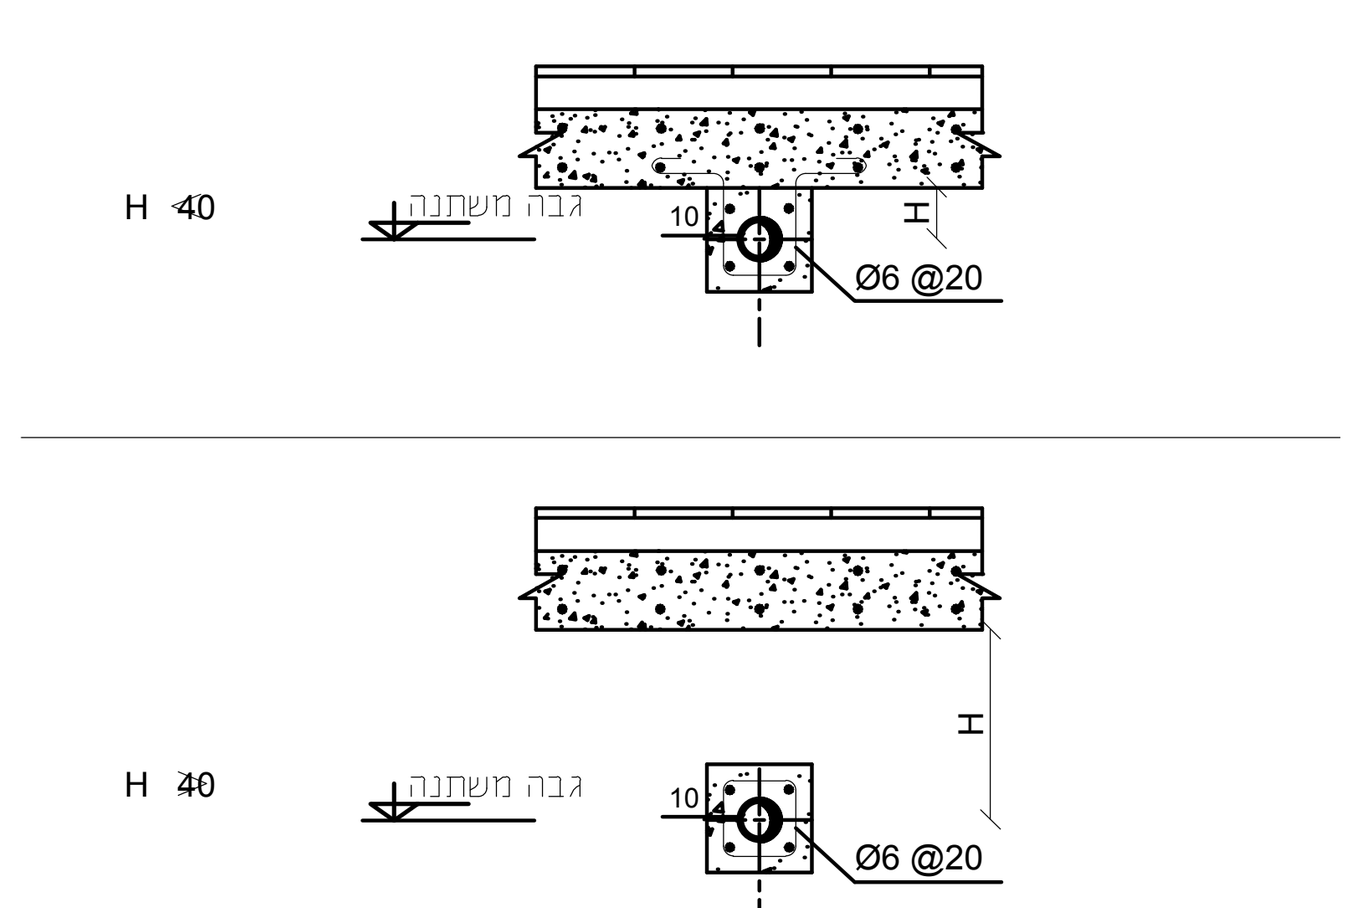


הערות :

1. כל חלקי הצנרת העוברים מתחת לריצפה יבוטנו בעטיפת בטון מזוין מסוג ב-200 בעובי שלא יפחת מ-10 ס"מ מכל צידי הצינור. זיון הבטון יכלול ארבעה מוטות פלדה בקוטר 10 מ"מ וחישוקים בקוטר 6 מ"מ שהמרחק בין אחד למשנהו 20 ס"מ.


פרט מחסום ריצפה ותעלת פלב"מ

ללא ק.מ.

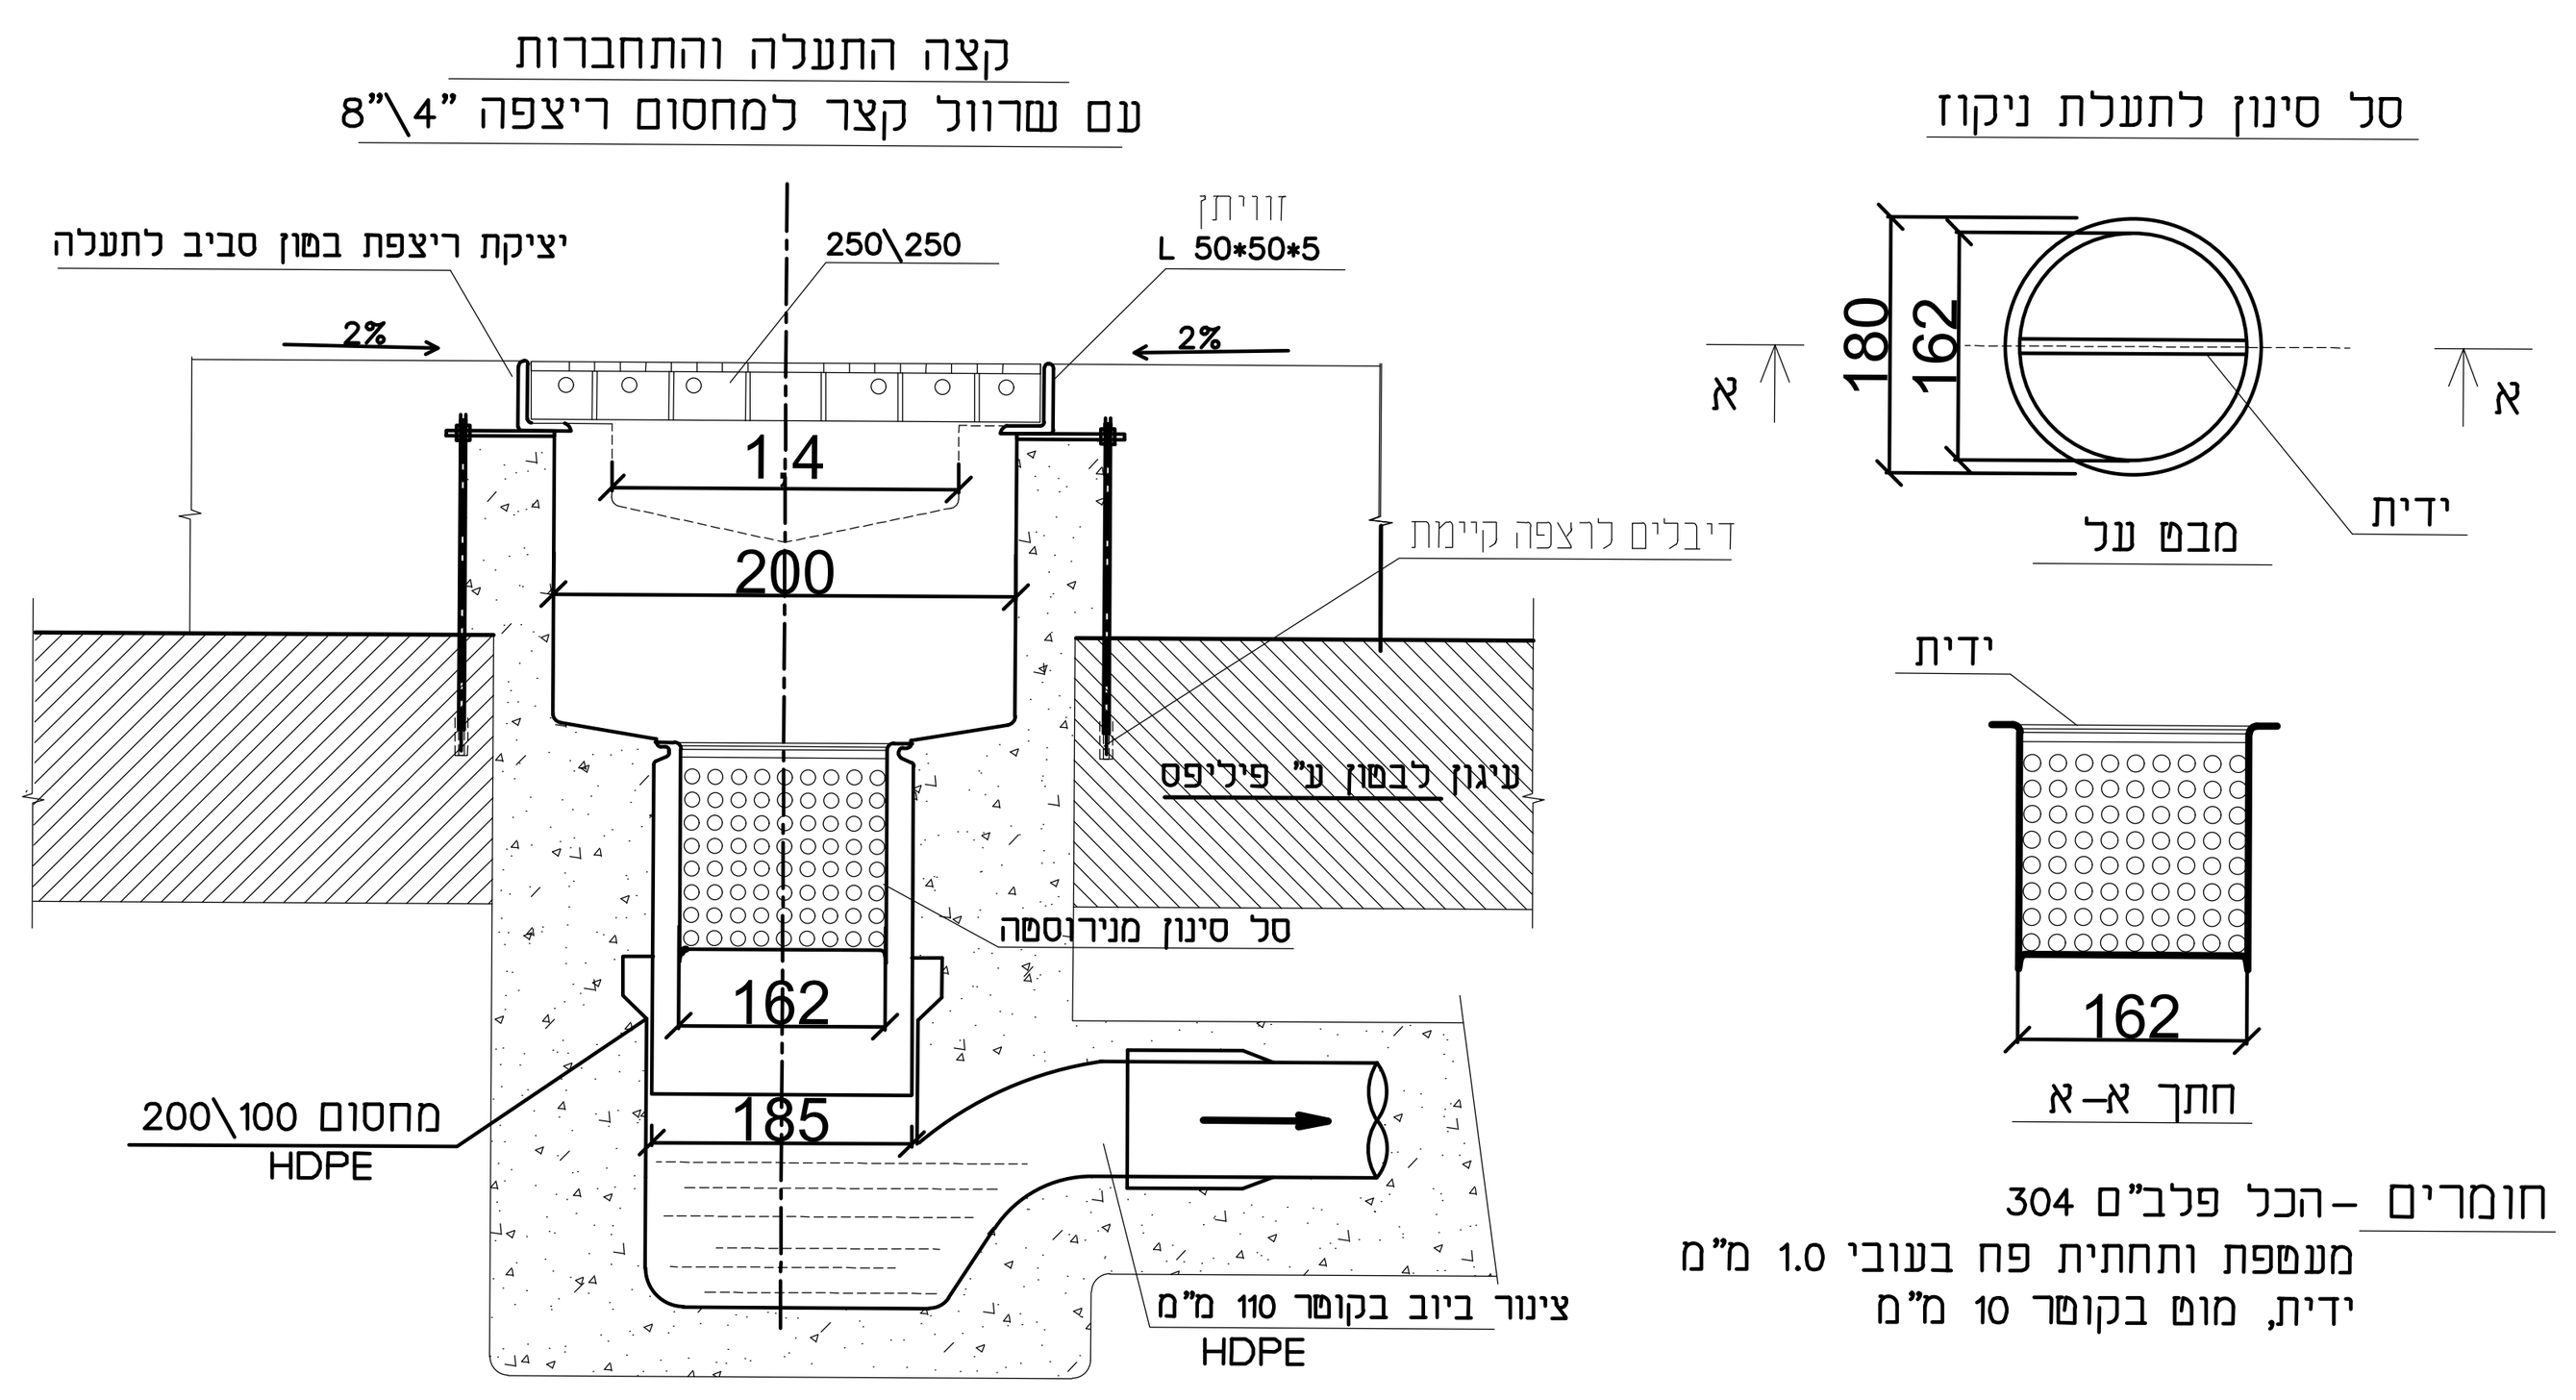

חומרים - הכל פלב"ם 304
מעטפת ותחתית פח בעובי 1.0 מ"מ
ידית, מוט בקוטר 10 מ"מ

מבנה קיים

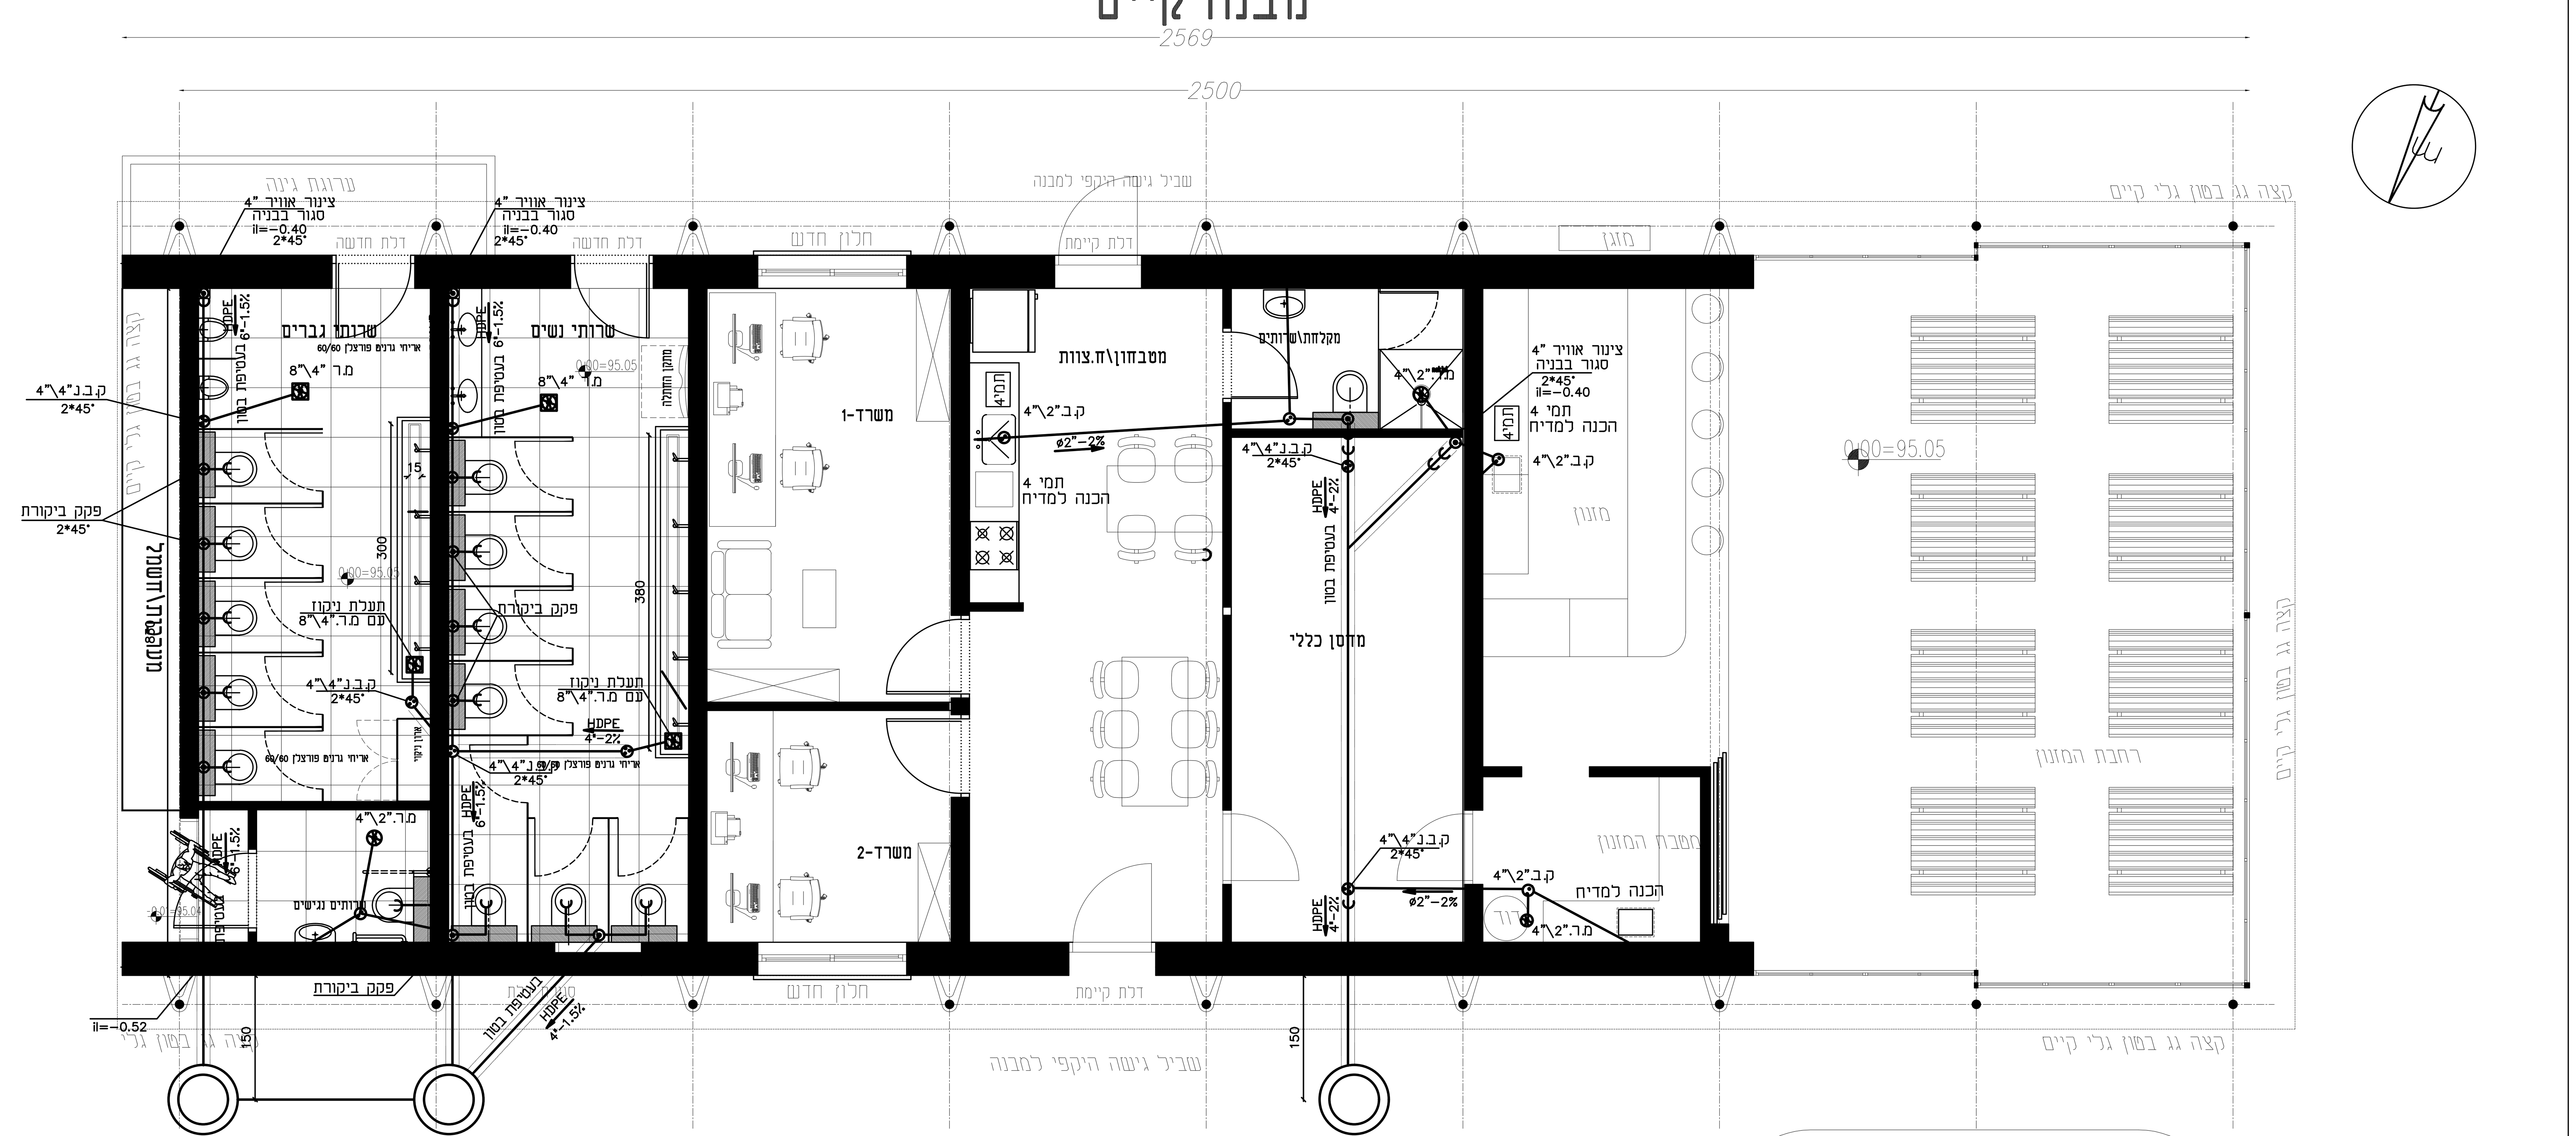

תכנית מבנה ראשי אתר בית שערים קנ"מ 1:50

הערות:
1. צנרות מים המונחים בתוך המגרש ומונחים בקרקע יהיו מפוליאתילן מצולב דוגמת צינור"פקסגול"או ש"ע
2. צנרות ביוב המונחים בתוך המגרש ומונחים בקרקע
????? ??????? CVP ???? "8-NS" ????? 051 ?"?

תפוצה
מזמין:
מתכנן:
פיקוח:
קבלן:
מהנדס:
משרד:
ארכיב:
27.03.23

מס'	תאריך	שינויים	חתימה
1	26.03.23	ת.אדריכלות מעודכנת	
	27.03.23	מיקום תעלות ניקוז	

שלב	תאריך	חתימה
לעיון:	24.01.23	
לאישור:	27.03.23	
למכרז:	29.05.23	
לביצוע:		

מס' גליון: סת-1
תאריך עדכון: 29.05.23
מהדורה: 1
קנ"מ: 1:50
תוכן הגליון: תכנית ביוב פרטים

המזמין: רשות הטבע והגנים
מקום: בית שערים
פרוייקט: שיפוץ מבנה שירותים

- המבצע אחראי לבדיקת התכניות והתאמתן במקום. על המבצע לבקר את כל המידות ולהודיע למתכנן לפני הביצוע על כל טעות או אי-התאמה.
- אין לקבוע מידות עפ"י מדידה בשרטוטים.
- אין לעשות כל שימוש בתכנית זו או ברעיונות הגלומים בה ללא אישור בכתב מהמתכנן.

תכנון: אילנה גרשביץ	תחום: מים
שרטוט: אילנה	תאריך מקור: 2.1.2023
ביקורת:	מס עבודה:
קובץ:	

צמח ד.נ. עמק הירדן 15132
בניין המועצה האיזורית
טל. 04-6237926
פקס. 04 -6444039
מתכננים
www.abt.co.il ,e-mail: ilana@abt.co.il