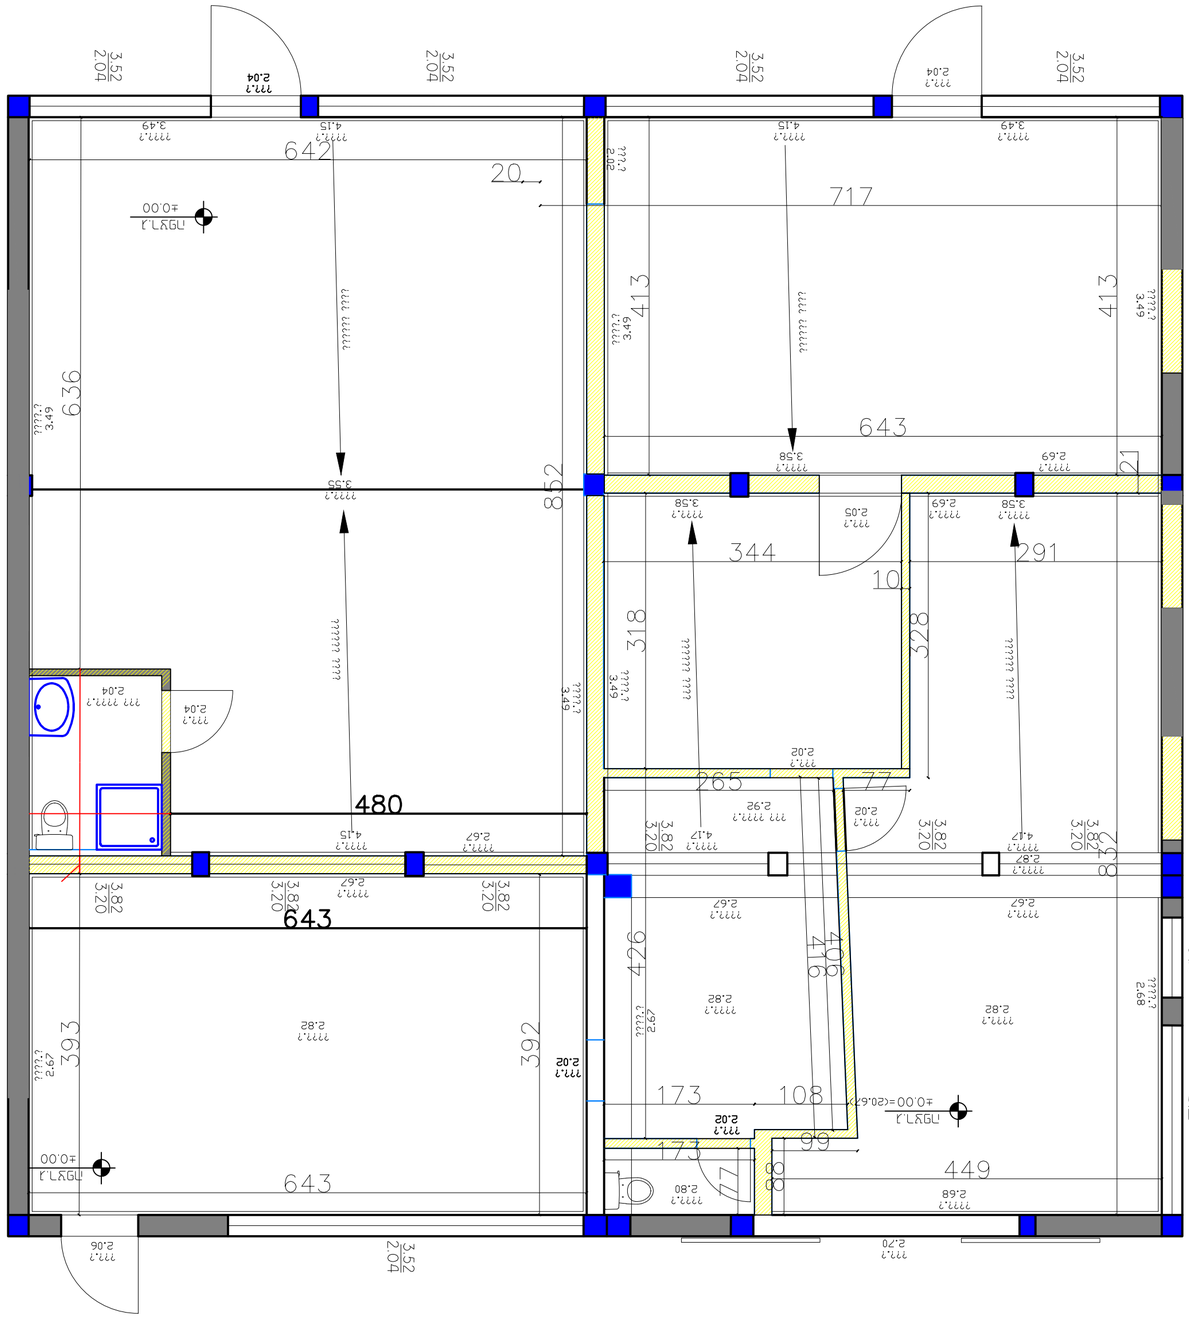


א. המבצע אחראי לבדיקת התכניות והתאמתן למקום.
ב. על המבצע לבקר את כל המידות ולהודיע למתכנן על כל טעות או אי התאמה.
ג. אין לקבוע מידות על פי מידה בשרטוטים
ד. אין לעשות כל שימוש בתכנית או ברעיונות הגלומים בה ללא אישור בכתב מהמתכנן.
ה. מהנדס ו/או יועץ ששמו רשום בתכנית זו נושא באחריות החוקית והמקצועית לתכנית.

פרטי התכנית	
שם הפרויקט	היחידה הימית
סוג התכנית	הריסה

לעיון ◉	לאישור ○	למכרז ○	לביצוע ○
מס' גיליון:		מהדורה:	(-1.0-)
קנ"מ: 1:50		תאריך: 11.07.2024	

עדכונים ושינויים


מהדורה	תאריך	מהות העדכון/השינוי
(-1.0-)	11.07.2024	לעיון ראשוני

רשימת תפוצה

מנהל הפרויקט	ניה	דרכים/ע"מ/פיתוח	בטיחות	מיזוג אוויר	אינסטלציה	חשמל	תקשורת	קונסטרוקציה	אדריכלות		תאריך
										◉	11.07.2024

N
W
E
S

SCHAFFER ARCHITECTS

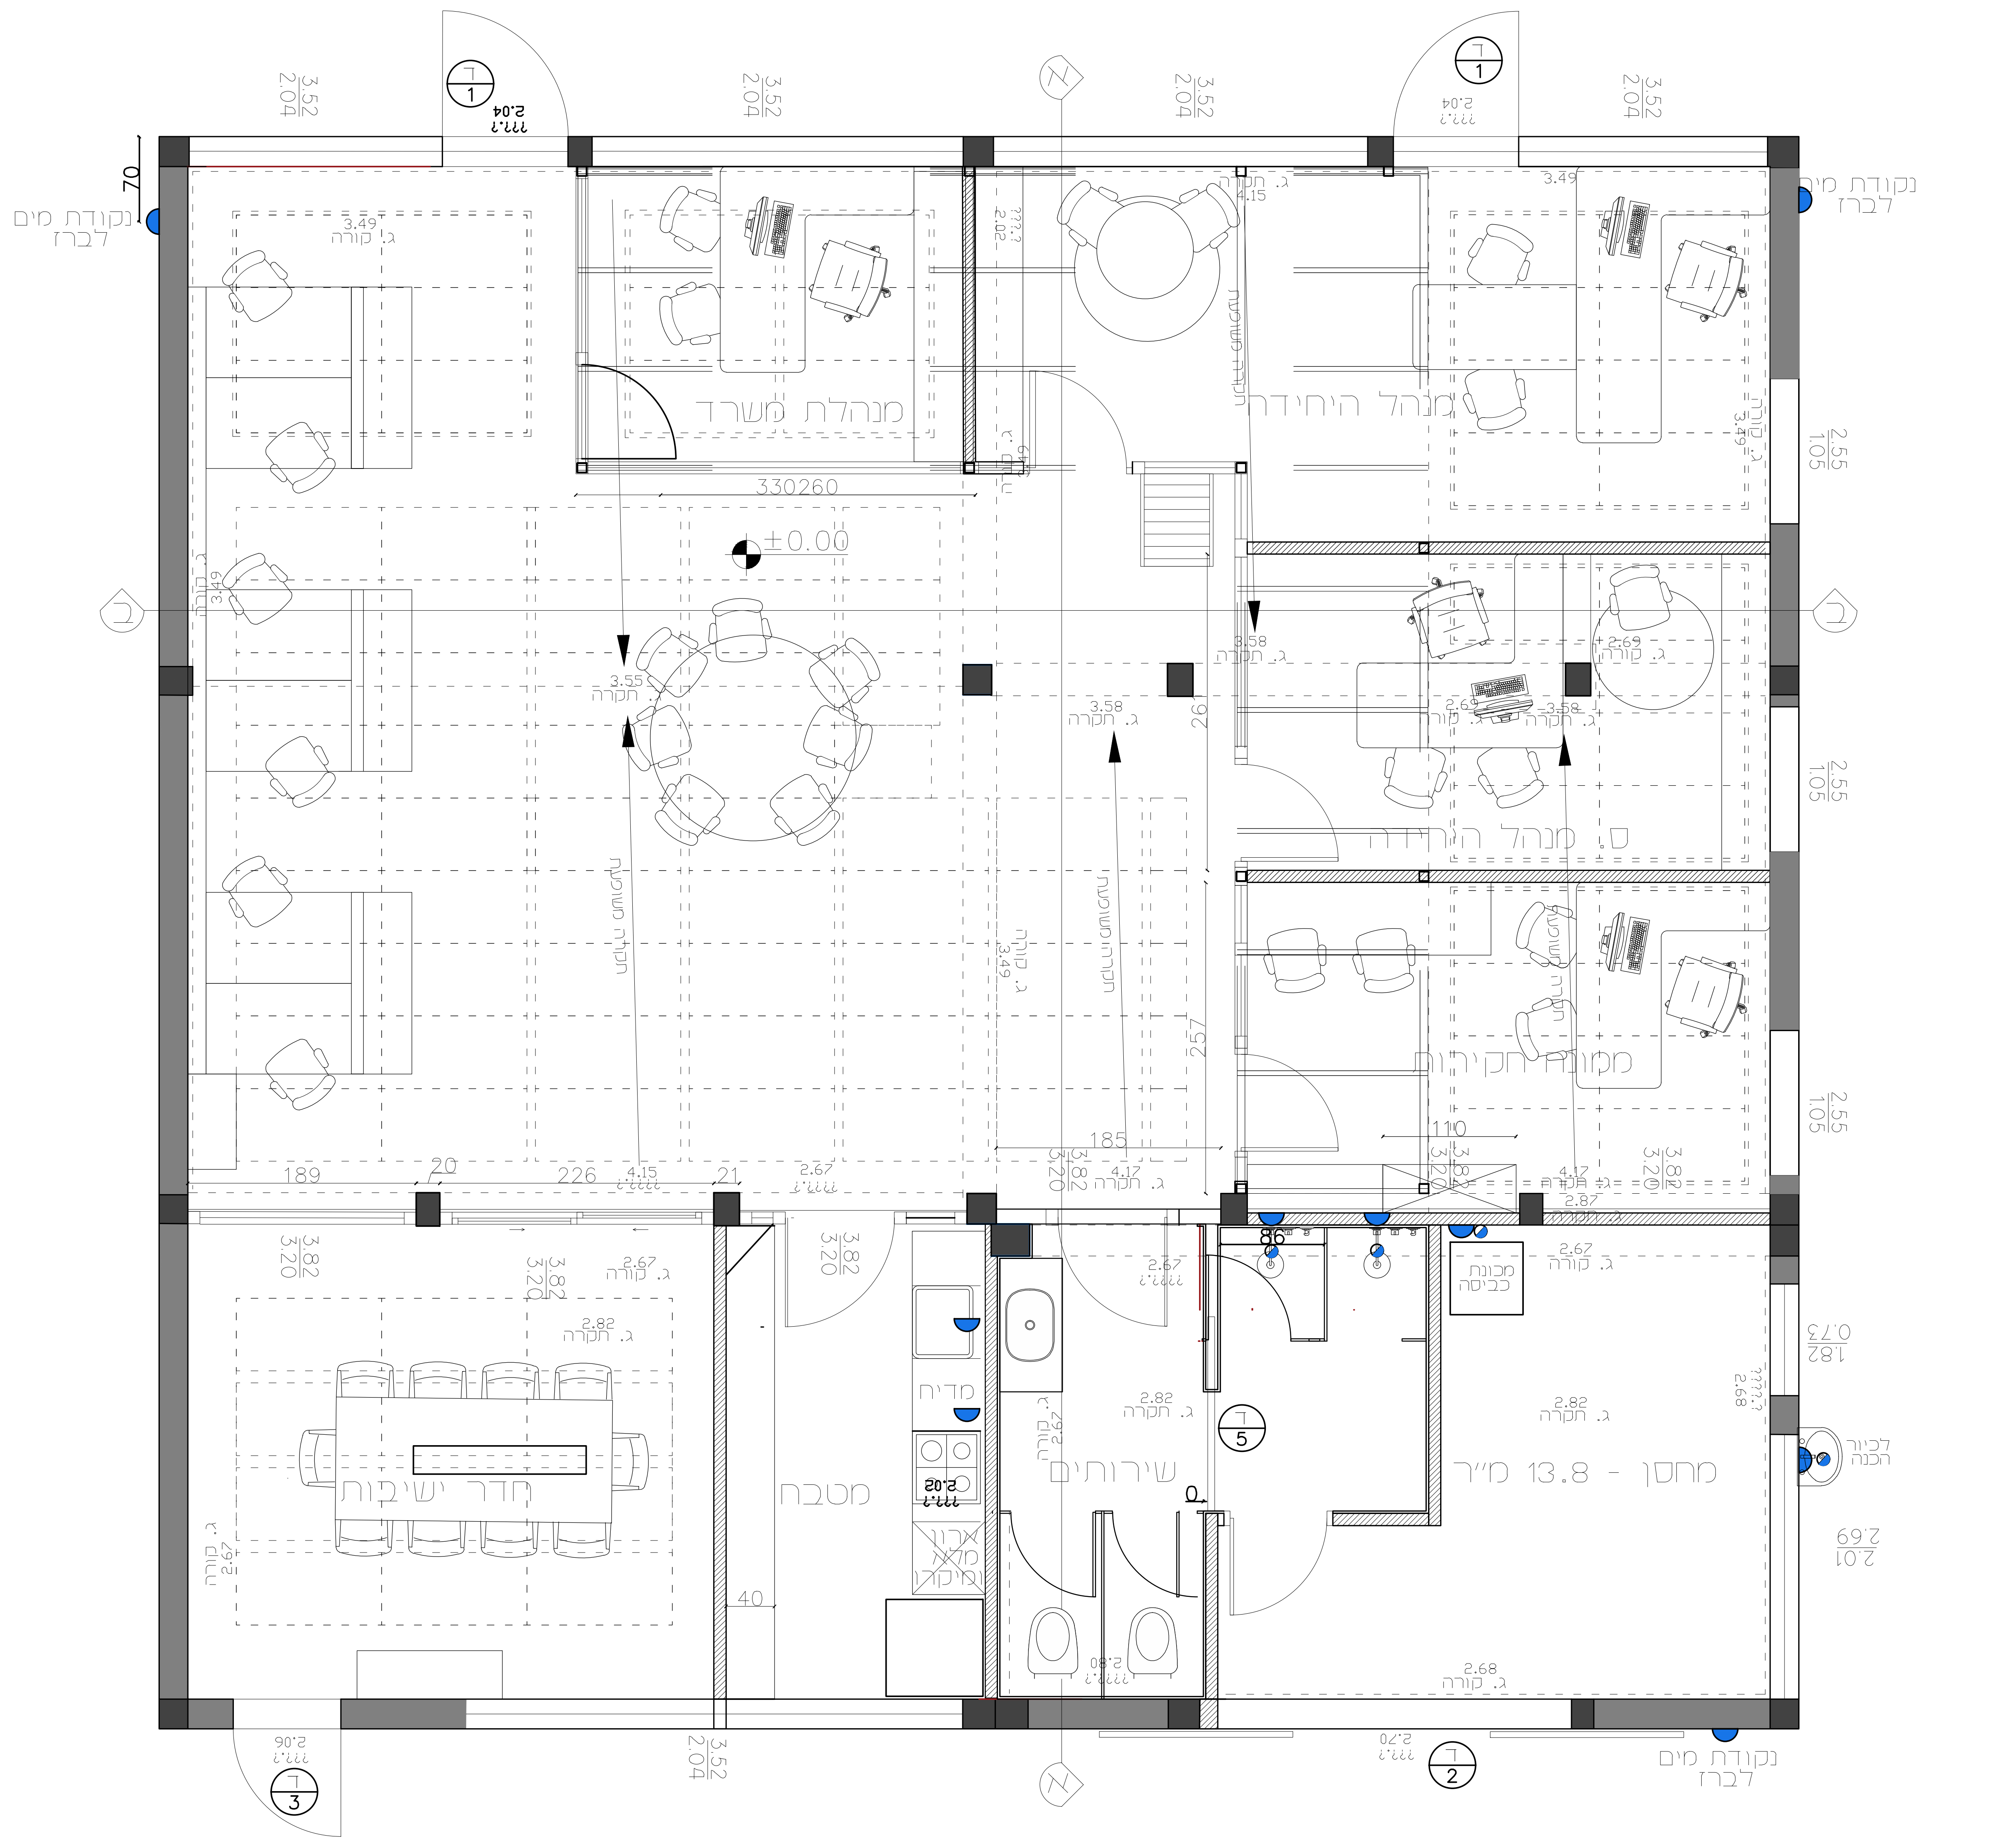

א. המבצע אחראי לבדיקת התכניות והתאמתן למקום.
ב. על המבצע לבקר את כל המידות ולהודיע למתכנן על כל טעות או אי התאמה.
ג. אין לקבוע מידות על פי מידה בשרטוטים
ד. אין לעשות כל שימוש בתכנית או ברעיונות הגלומים בה ללא אישור בכתב מהמתכנן.
ה. מהנדס ו/או יועץ ששמו רשום בתכנית זו נושא באחריות החוקית והמקצועית לתכנית.

פרטי התכנית

שם הפרויקט	היחידה הימית
סוג התכנית	תכנית בניה מפלס כניסה

לעיון ◉	לאישור ○	למכרז ○	לביצוע ○
מס' גיליון:		מהדורה:	(-1.0-)
קנ"מ:	1:50	תאריך:	11.07.2024


עדכונים ושינויים

מהדורה	תאריך	מהות העדכון/השינוי
(-1.0-)	11.07.2024	לעיון ראשוני

רשימת תפוצה

תאריך	אדריכלות	קונסטרוקציה	חשמל	תקשורת	אינסטלציה	מיזוג אוויר	בטיחות	דרכים/ע"ע/פיתוח	נוף	מנהל הפרויקט
11.07.2024	◉									

SCHAFFER ARCHITECTS

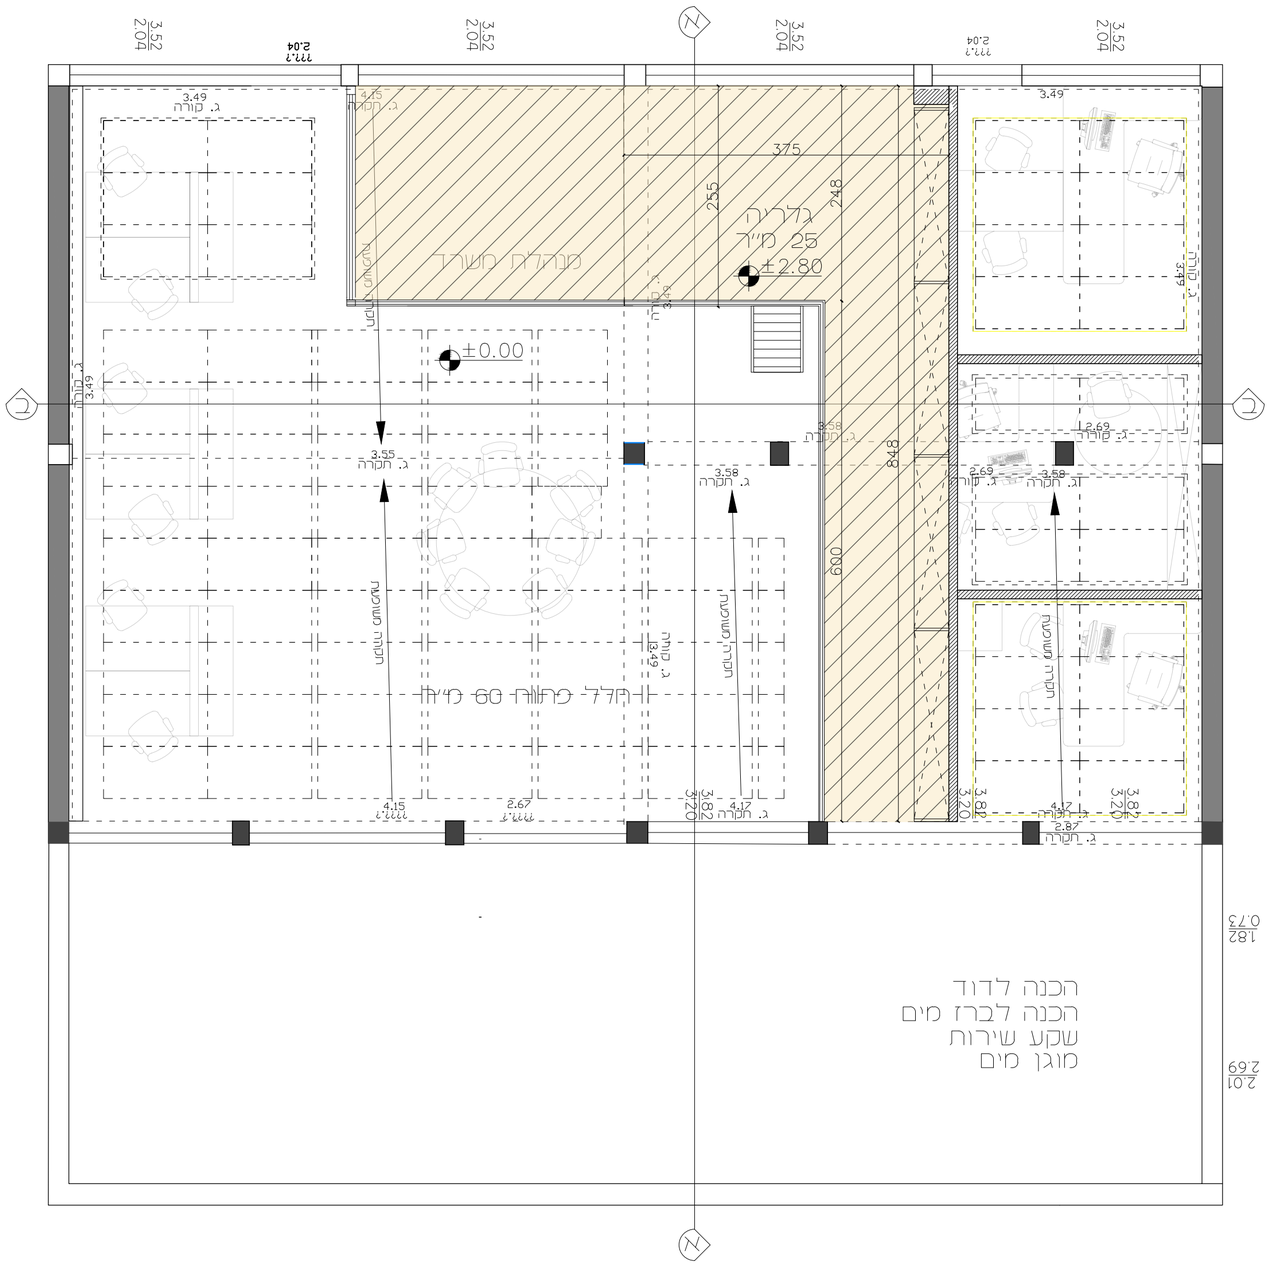

א. המבצע אחראי לבדיקת התכניות והתאמתן למקום.
ב. על המבצע לבקר את כל המידות ולהודיע למתכנן על כל טעות או אי התאמה.
ג. אין לקבוע מידות על פי מידה בשרטוטים
ד. אין לעשות כל שימוש בתכנית או ברעיונות הגלומים בה ללא אישור בכתב מהמתכנן.
ה. מהנדס ו/או יועץ ששמו רשום בתכנית זו נושא באחריות החוקית והמקצועית לתכנית.

פרטי התכנית	
שם הפרויקט	היחידה הימית
סוג התכנית	תכנית בניה מפלס גלריה

לעיון ◉	לאישור ○	למכרז ○	לביצוע ○
מס' גיליון:		מהדורה:	(-1.0-)
קנ"מ: 1:50		תאריך: 11.07.2024	

עדכונים ושינויים

מהדורה	תאריך	מהות העדכון/השינוי
(-1.0-)	11.07.2024	לעיון ראשוני


רשימת תפוצה

	אדריכלית	קונסטרוקציה	חשמל	אינסטלציה	מיזוג אוויר	בטיחות	דרכים/ע"ת/פיתוח	מנהל הפרויקט	תאריך
								◉	11.07.2024


N W E S

SCHAFFER ARCHITECTS


חזית צפונית

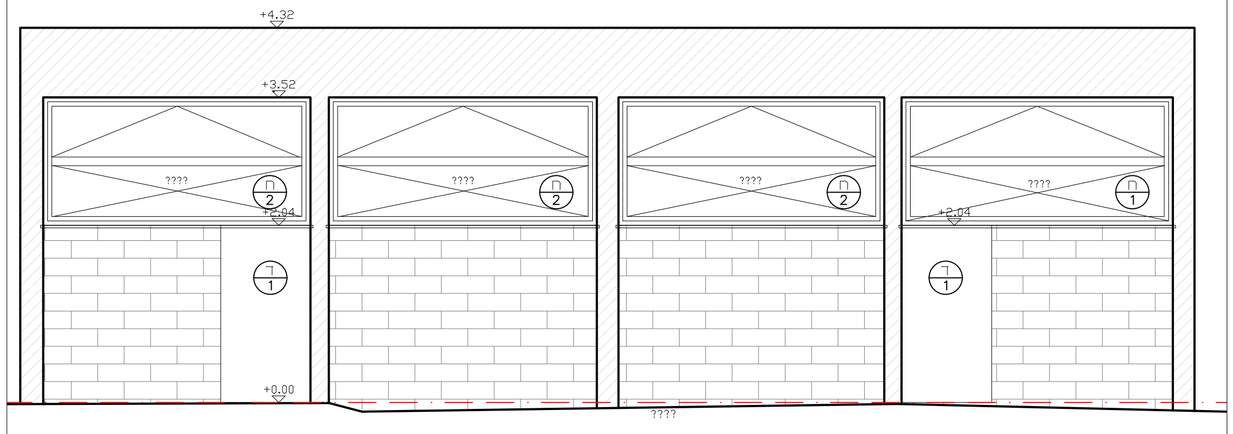


חזית מערבית

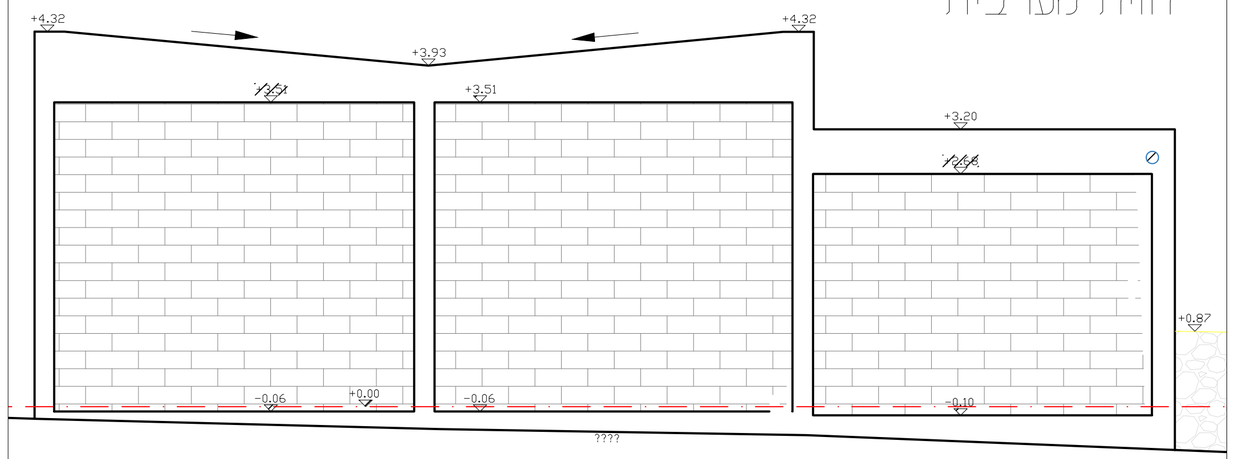

חזית מזרחית

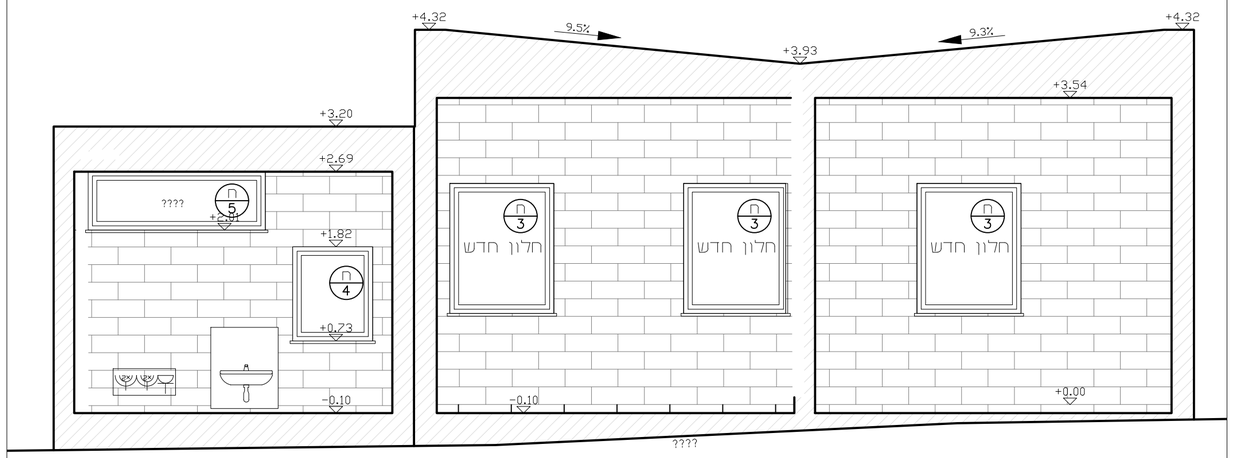

חזית דרומית

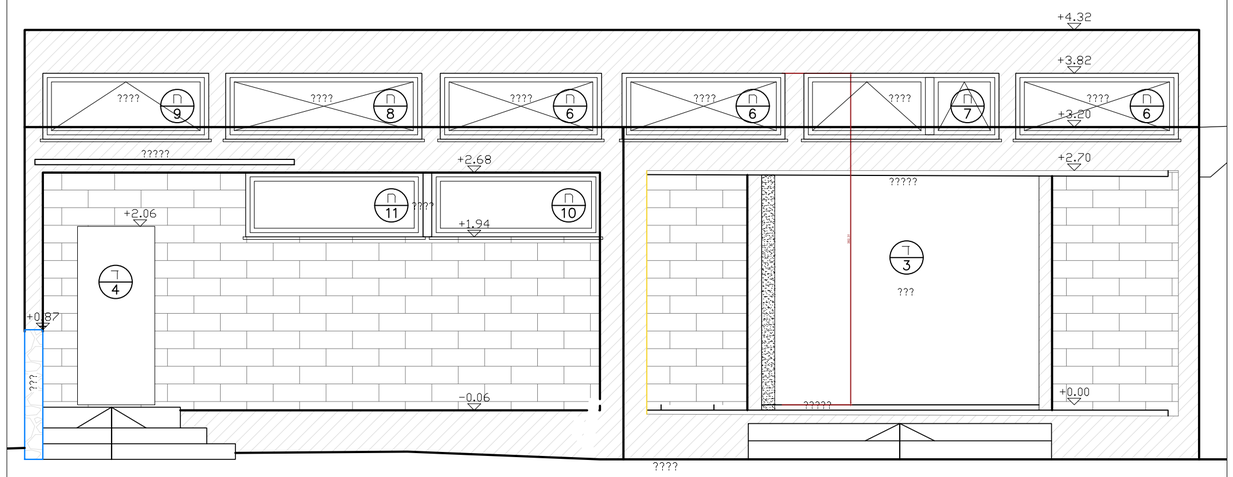

א. המבצע אחראי לבדיקת התכניות והתאמתן למקום.
ב. על המבצע לבקר את כל המידות ולהודיע למתכנן על כל טעות או אי התאמה.
ג. אין לקבוע מידות על פי מידה בשרטוטים
ד. אין לעשות כל שימוש בתכנית או ברעיונות הגלומים בה ללא אישור בכתב מהמתכנן.
ה. מהנדס ו/או יועץ ששמו רשום בתכנית זו נושא באחריות החוקית והמקצועית לתכנית.

פרטי התכנית	
שם הפרויקט	היחידה הימית
סוג התכנית	חזיתות

לעיון ◉	לאישור ○	למכרז ○	לביצוע ○
מס' גיליון:		מהדורה:	(-1.0-)
קנ"מ:	1:50	תאריך:	11.07.2024

עדכונים ושינויים


מהדורה	תאריך	מהות העדכון/השינוי
(-1.0-)	11.07.2024	לעיון ראשוני

רשימת תפוצה

תאריך	אדריכלית	מיזוג אויר	אינסטלציה	חשמל	קונסטרוקציה	מתח נמוך	כיבוי אש	יועצי תנועה/בטיחות	נוף	מקבלי הפרויקט
03.07.2024	◉									

N W E S

SCHAFFER ARCHITECTS

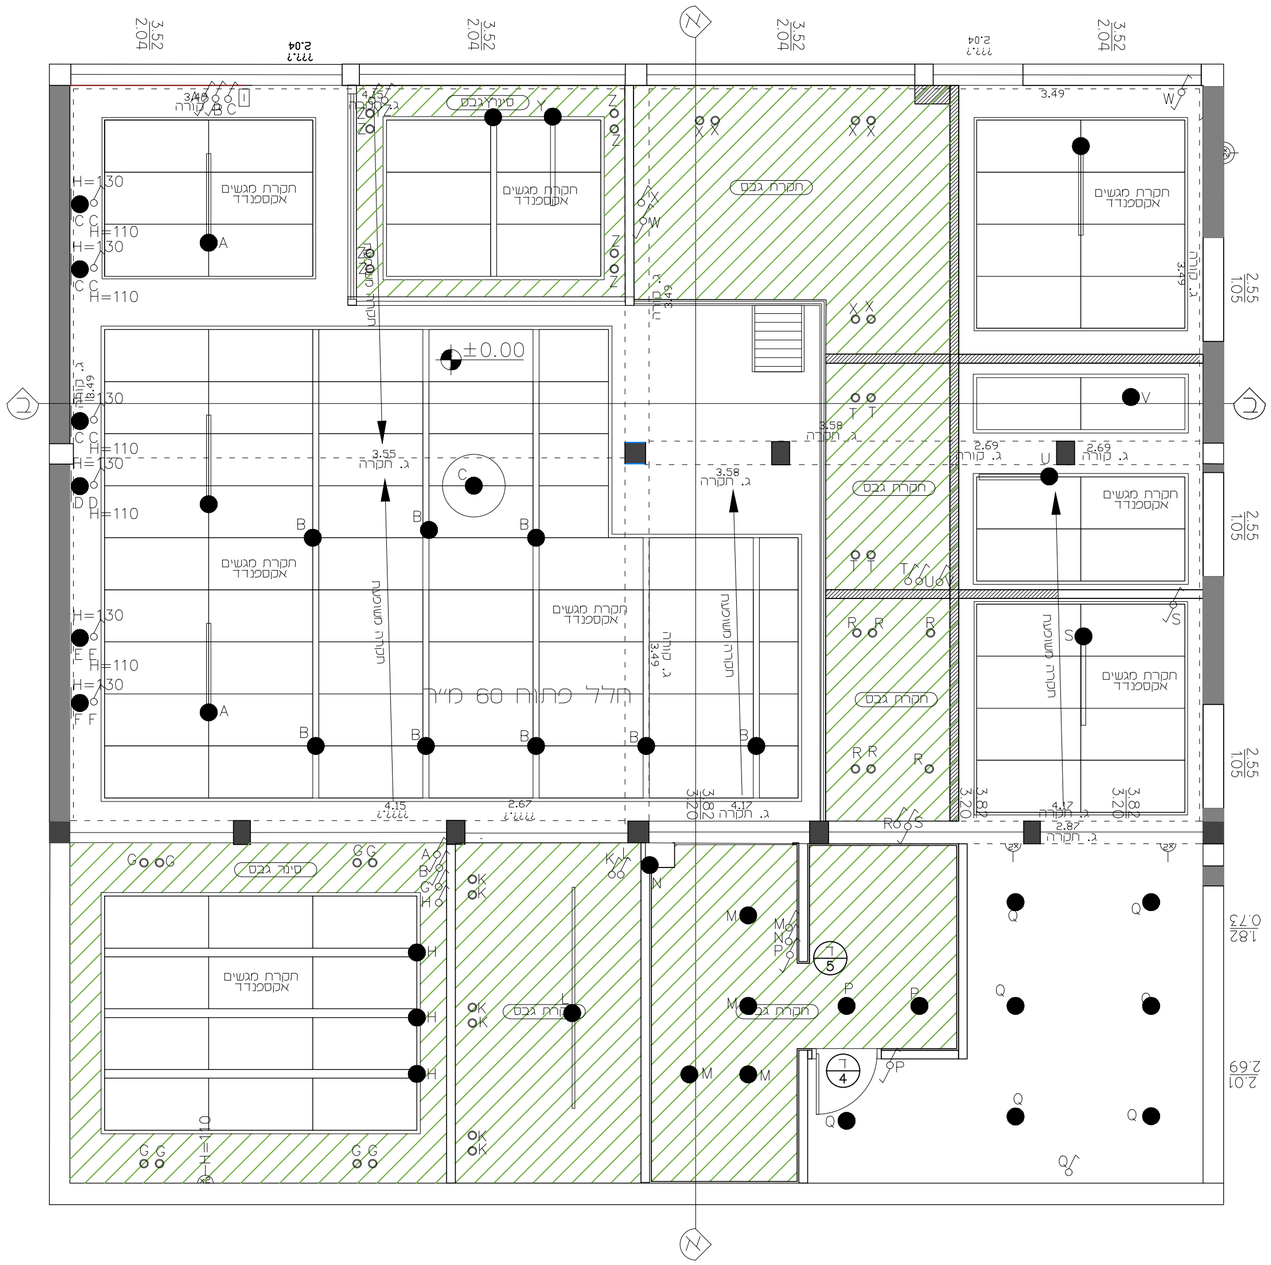

א. המבצע אחראי לבדיקת התכניות והתאמתן למקום.
ב. על המבצע לבקר את כל המידות ולהודיע למתכנן על כל טעות או אי התאמה.
ג. אין לקבוע מידות על פי מידה בשרטוטים
ד. אין לעשות כל שימוש בתכנית או ברעיונות הגלומים בה ללא אישור בכתב מהמתכנן.
ה. מהנדס ו/או יועץ ששמו רשום בתכנית זו נושא באחריות החוקית והמקצועית לתכנית.

פרטי התכנית	
שם הפרויקט	היחידה הימית
סוג התכנית	תקרות ותאורה


לעיון ◉	לאישור ○	למכרז ○	לביצוע ○
מס' גיליון:		מהדורה:	(-1.0-)
קנ"מ:	1:50	תאריך:	11.07.2024

עדכונים ושינויים


מהדורה	תאריך	מהות העדכון/השינוי
(-1.0-)	11.07.2024	לעיון ראשוני


רשימת תפוצה


	תאריך
מנהל הפרויקט	◉ 03.07.2024
ניה	
דרכים/ע"ת/פיתוח	
בטיחות	
מיזוג אוויר	
אינסטלציה	
תקשורת	
חשמל	
קונסטרוקציה	
אדריכלות	

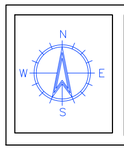

SCHAFFER ARCHITECTS

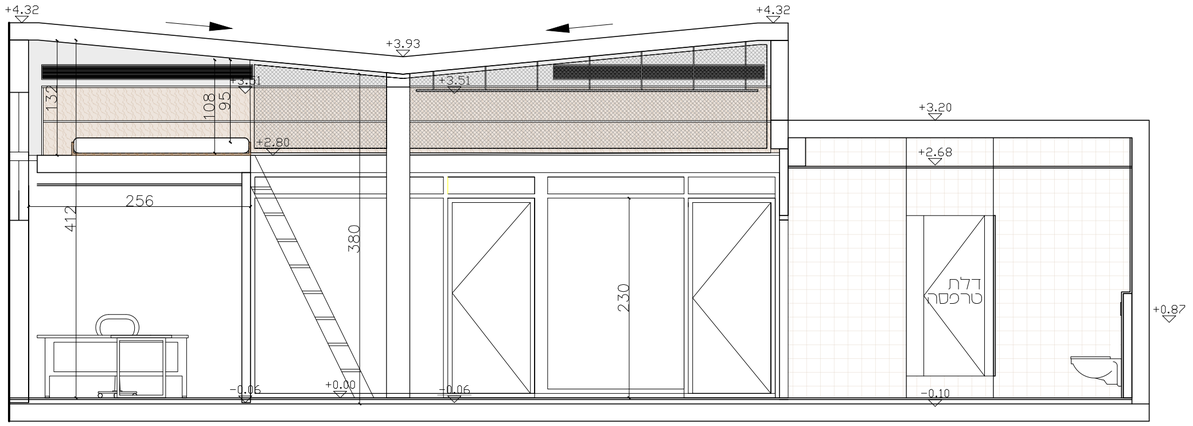

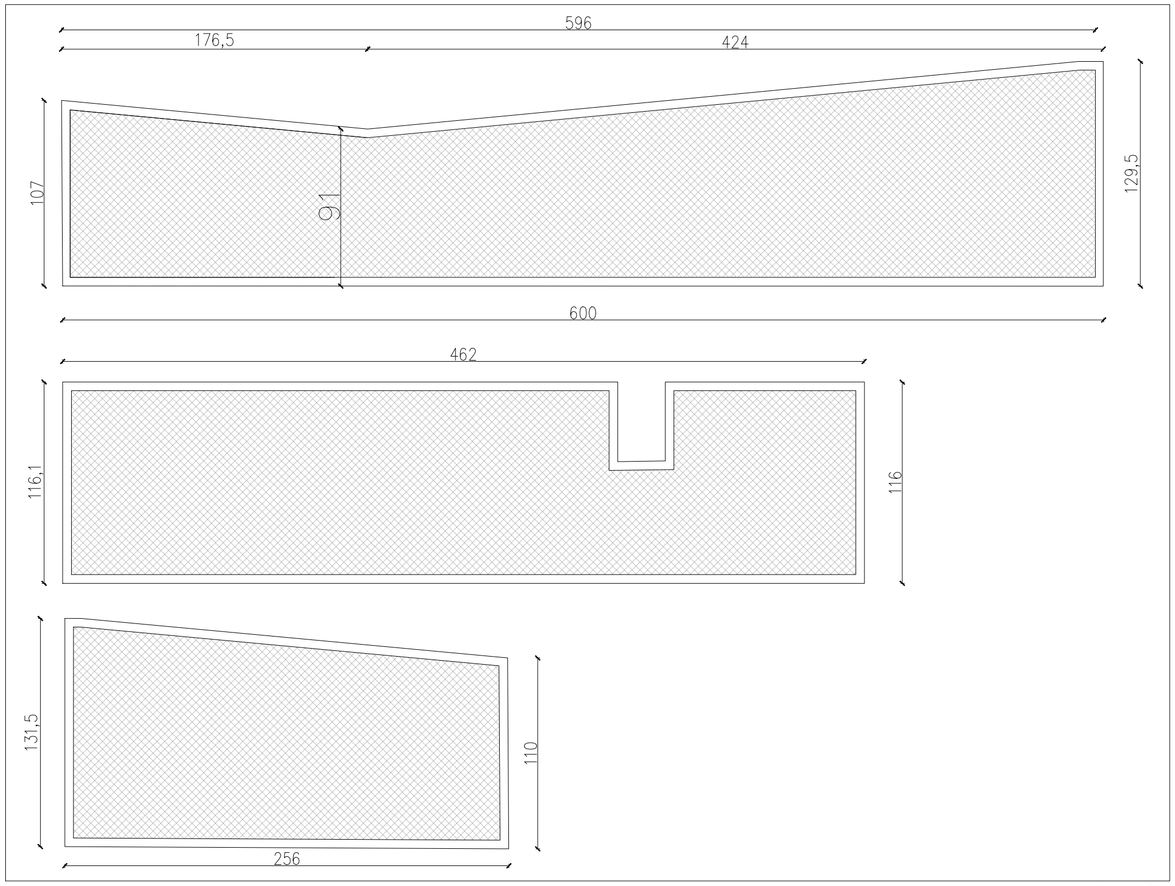

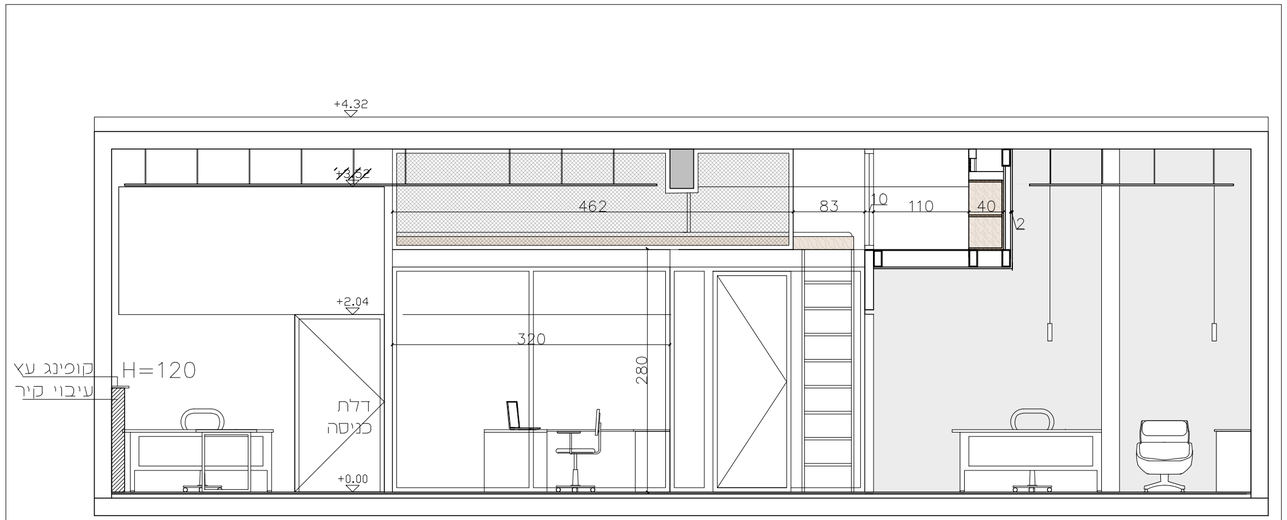

קנ"מ 1:25

מעקה רשת אקספנדד אלומיניום מרצפת גלריה לתקרה
חיזוק על פי קונסטרוקטור מטעם היצרן / מטעם המזמין

א. המבצע אחראי לבדיקת התכניות והתאמתן למקום.
ב. על המבצע לבקר את כל המידות ולהודיע למתכנן על כל טעות או אי התאמה.
ג. אין לקבוע מידות על פי מידה בשרטוטים
ד. אין לעשות כל שימוש בתכנית או ברעיונות הגלומים בה ללא אישור בכתב מהמתכנן.
ה. מהנדס ו/או יועץ ששמו רשום בתכנית זו נושא באחריות החוקית והמקצועית לתכנית.


רשימת תפוצה										
תאריך	אדריכלות	קונסטרוקציה	תשתיל	חשמל	אינסטלציה	מיזוג אוויר	בטיחות	דרכים/ע"פיתוח	נוף	מהנדס הקהילה
03.07.2024	◉									

פרטי התכנית	
שם הפרויקט	היחידה הימית
סוג התכנית	חתכים ופרטים

לעיון ◉	לאישור ○	למכרז ○	לביצוע ○
מס' גיליון:	מהדורה: (-1.0-)		
קנ"מ: 1:25 1:50	תאריך: 03.07.2024		

עדכונים ושינויים		
מהדורה	תאריך	מהות העדכון/השינוי
(-1.0-)	15.07.2024	לעיון ראשוני

SCHAFFER ARCHITECTS

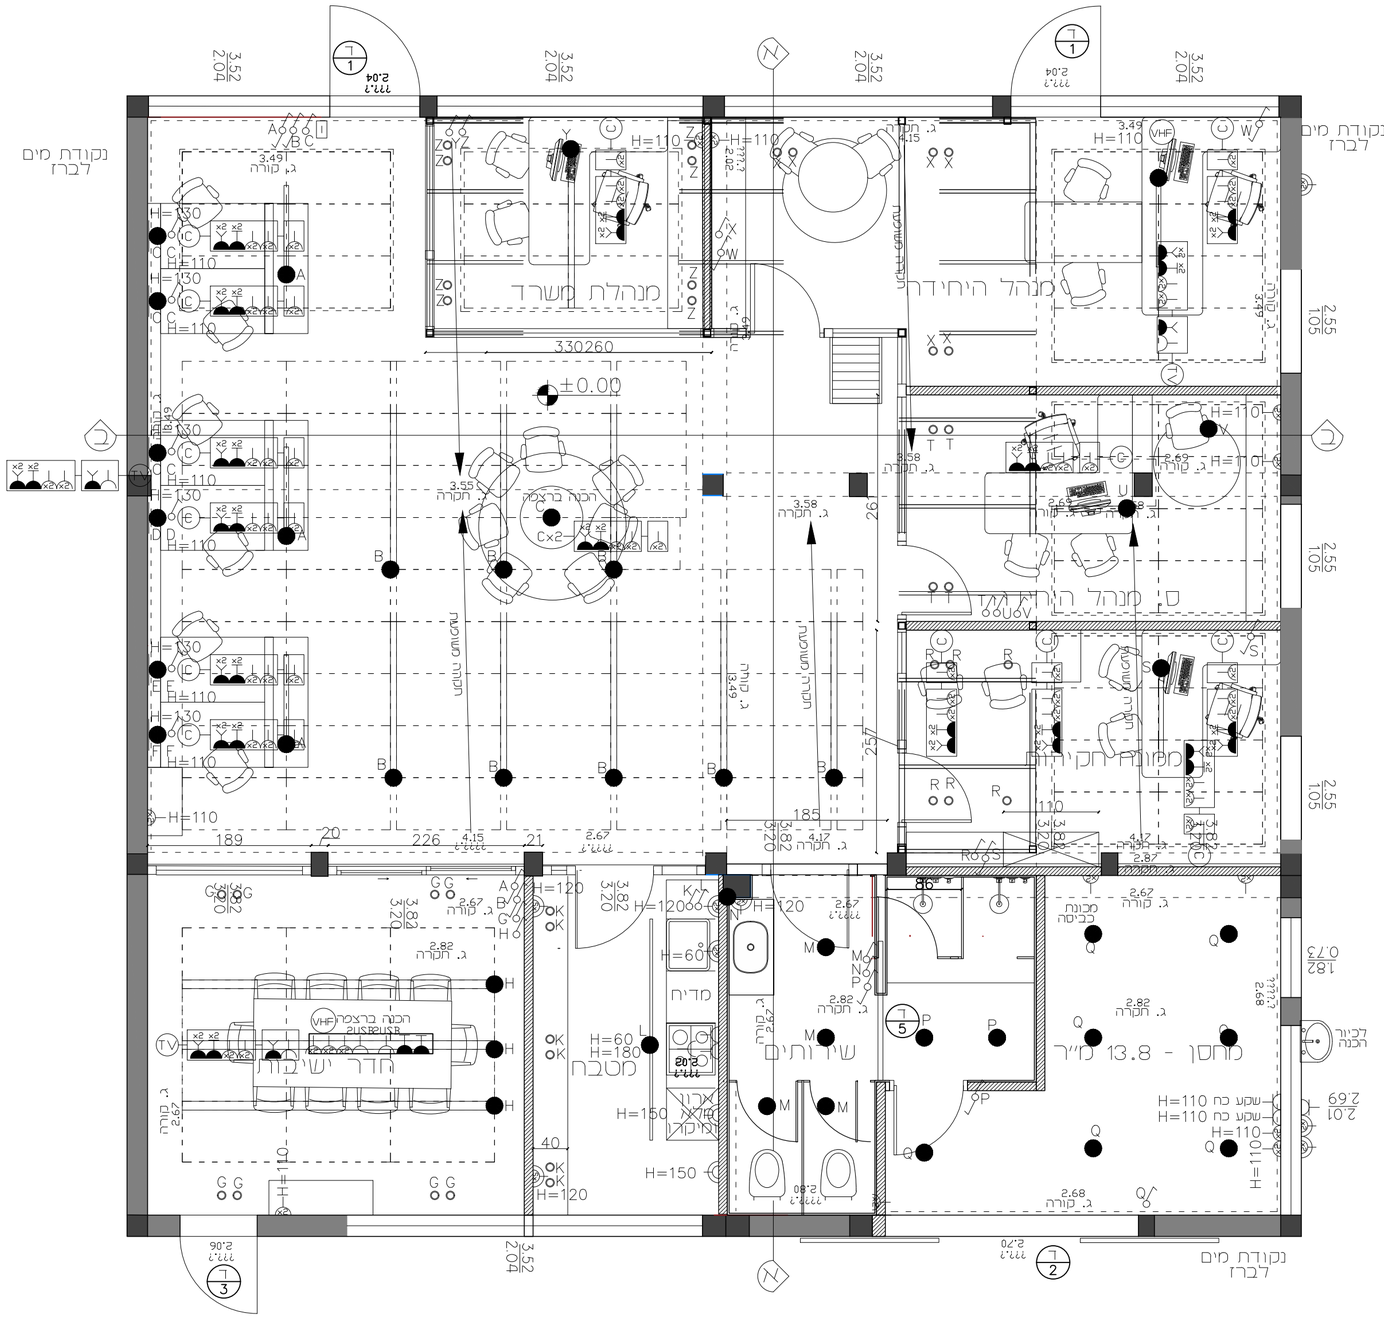

א. המבצע אחראי לבדיקת התכניות והתאמתן למקום.
ב. על המבצע לבקר את כל המידות ולהודיע למתכנן על כל טעות או אי התאמה.
ג. אין לקבוע מידות על פי מידה בשרטוטים
ד. אין לעשות כל שימוש בתכנית או ברעיונות הגלומים בה ללא אישור בכתב מהמתכנן.
ה. מהנדס ו/או יועץ שמו רשום בתכנית זו נושא באחריות החוקית והמקצועית לתכנית.

פרטי התכנית	
שם הפרויקט	היחידה הימית
סוג התכנית	תכנית נקודות חשמל ותקשורת


לעיון ◉	לאישור ○	למכרז ○	לביצוע ○
מס' גיליון:	מהדורה: (-1.0-)		
קנ"מ: 1:50	תאריך: 03.07.2024		

עדכונים ושינויים


מהדורה	תאריך	מהות העדכון/השינוי
(-1.0-)	03.07.2024	לעיון ראשוני

רשימת תפוצה

	אדריכלית	קונסטרוקציה	חשמל	תקשורת	מיזוג אויר	בטיחות	תברואה/ע"פ/כיבוי	גנרי	מנהל הפרויקט
תאריך									
03.07.2024 ◉									

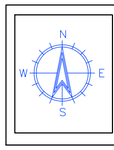

SCHAFFER ARCHITECTS

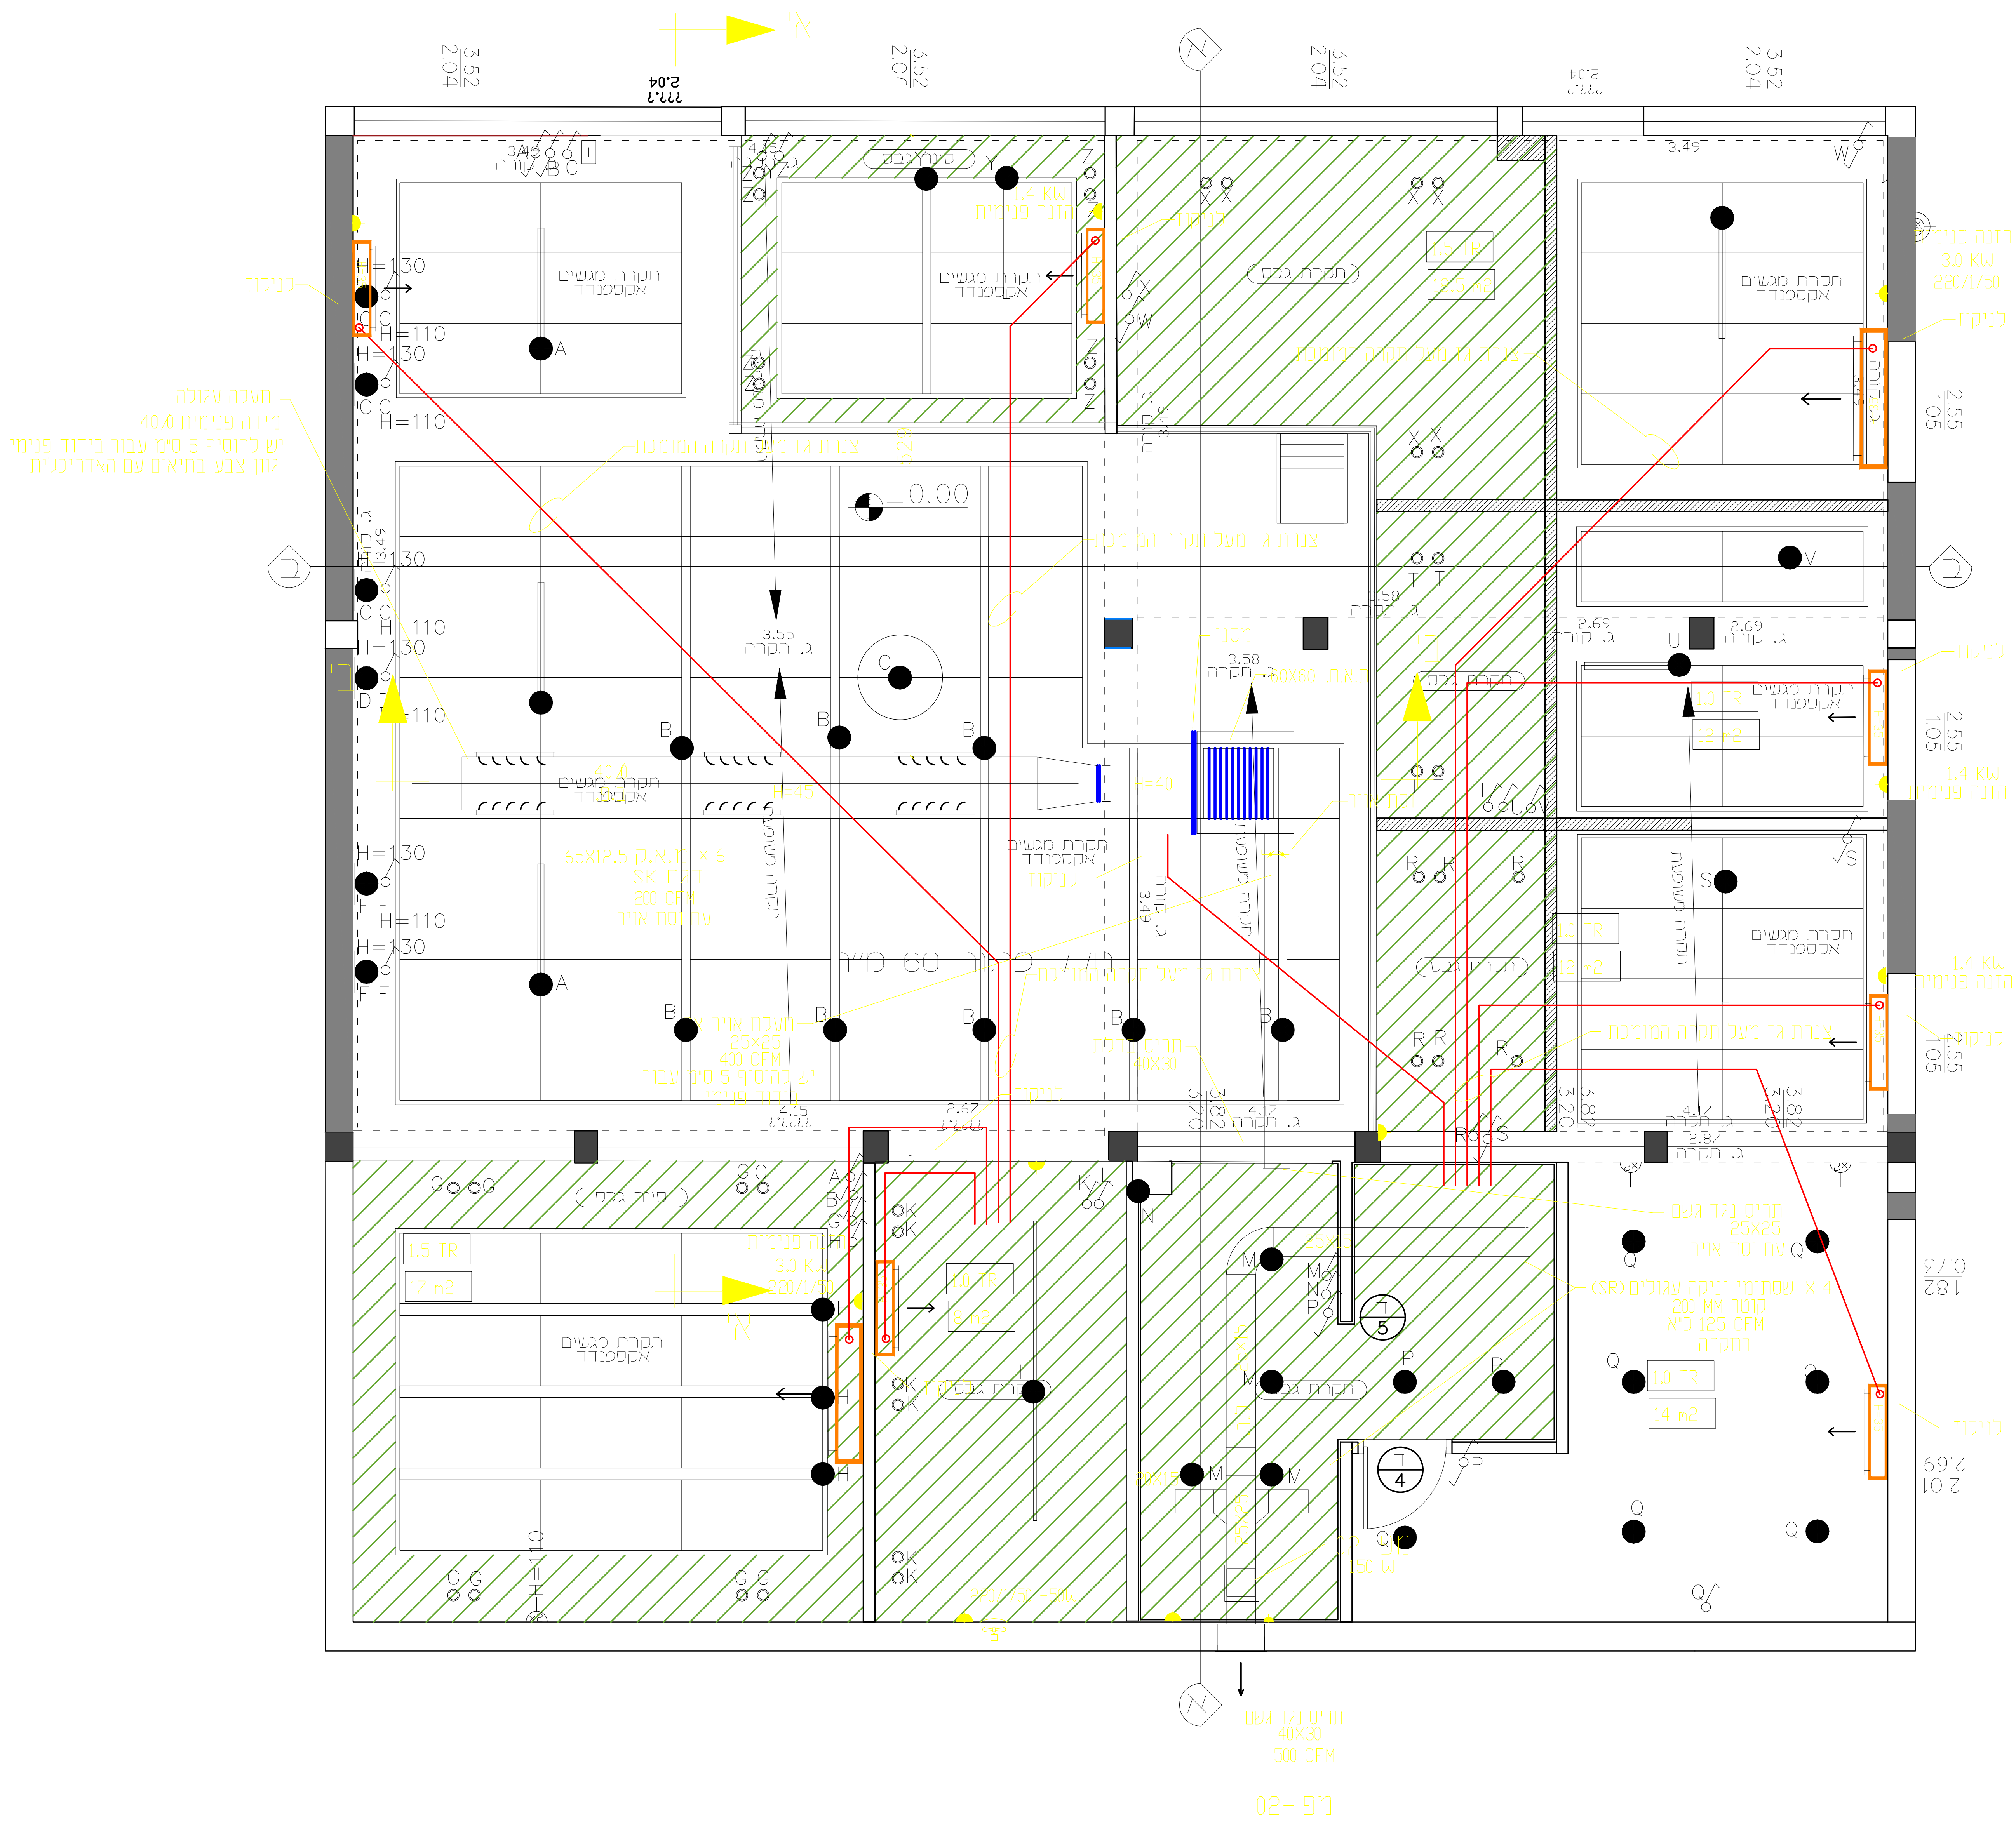

מקרא:

מפזר אויר תיקרתי - מ.א.ת.	
מפזר אויר קירי - מ.א.ק.	
תריס אויר חוזר - ת.א.ח.	
תעלת אויר אספקה	
תעלת אויר יניקה/חוזר - ת.א.ח.	
תעלות שרשוריות	
תעלה עם בידוד אקוסטי פנימי	ב.פ.
תעלה ללא בידוד	ל.ב.
נקודת חשמל	●

כל מערכת מזוג אויר ואוורור לפי ת.י. 1001

א. המבצע אחראי לבדיקת התכניות והתאמתן למקום.
ב. על המבצע לבקר את כל המידות ולהודיע למתכנן על כל טעות או אי התאמה.
ג. אין לקבוע מידות על פי מידה בשרטוטים
ד. אין לעשות כל שימוש בתכנית או ברעיונות הגלומים בה ללא אישור בכתב מהמתכנן.
ה. מהנדס ו/או יועץ ששמו רשום בתכנית זו נושא באחריות החוקית והמקצועית לתכנית.

פרטי התכנית

שם הפרויקט	היחידה הימית
סוג התכנית	מיזוג אוויר ותקרות

◉ לעיון	○ לאישור	○ למכרז	○ לביצוע

מס׳ גיליון:	מהדורה: (-1.0-)
קנ״מ: 1:50	תאריך: 11.07.2024


עדכונים ושינויים

מהדורה	תאריך	מהות העדכון/השינוי
(-1.0-)	11.07.2024	לעיון ראשוני

רשימת תפוצה

תאריך	אדריכלות	קונסטרוקציה	חשמל	תקשורת	אינסטלציה	מיזוג אוויר	בטיחות	דרכים/ע״ע/פיתוח	נוף	מנהל הפרויקט
03.07.2024	◉									

SCHAFFER ARCHITECTS

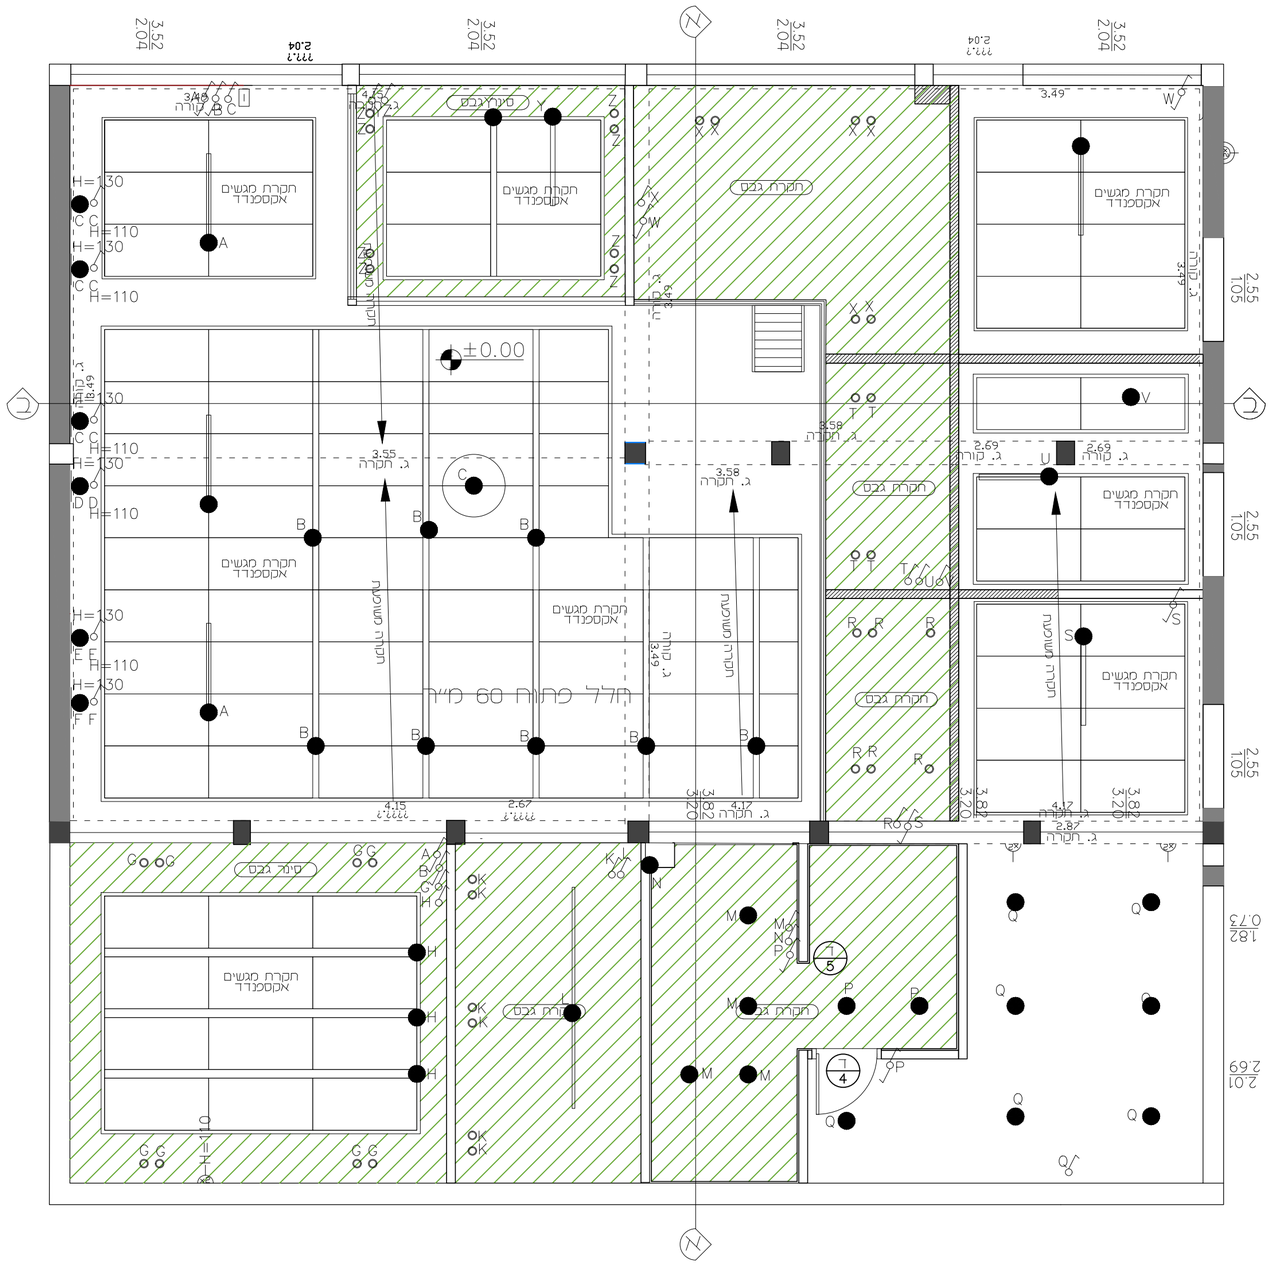

א. המבצע אחראי לבדיקת התכניות והתאמתן למקום.
ב. על המבצע לבקר את כל המידות ולהודיע למתכנן על כל טעות או אי התאמה.
ג. אין לקבוע מידות על פי מידה בשרטוטים
ד. אין לעשות כל שימוש בתכנית או ברעיונות הגלומים בה ללא אישור בכתב מהמתכנן.
ה. מהנדס ו/או יועץ ששמו רשום בתכנית זו נושא באחריות החוקית והמקצועית לתכנית.

פרטי התכנית	
שם הפרויקט	היחידה הימית
סוג התכנית	תקרות ותאורה


לעיון ◉	לאישור ○	למכרז ○	לביצוע ○
מס' גיליון:		מהדורה:	(-1.0-)
קנ"מ:	1:50	תאריך:	11.07.2024

עדכונים ושינויים


מהדורה	תאריך	מהות העדכון/השינוי
(-1.0-)	11.07.2024	לעיון ראשוני

רשימת תפוצה


	תאריך
מנהל הפרויקט	◉ 03.07.2024
ניה	
דרכים/ע"ת/פיתוח	
בטיחות	
מיזוג אוויר	
אינסטלציה	
תקשורת	
חשמל	
קונסטרוקציה	
אדריכלות	

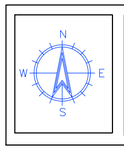


SCHAFFER ARCHITECTS

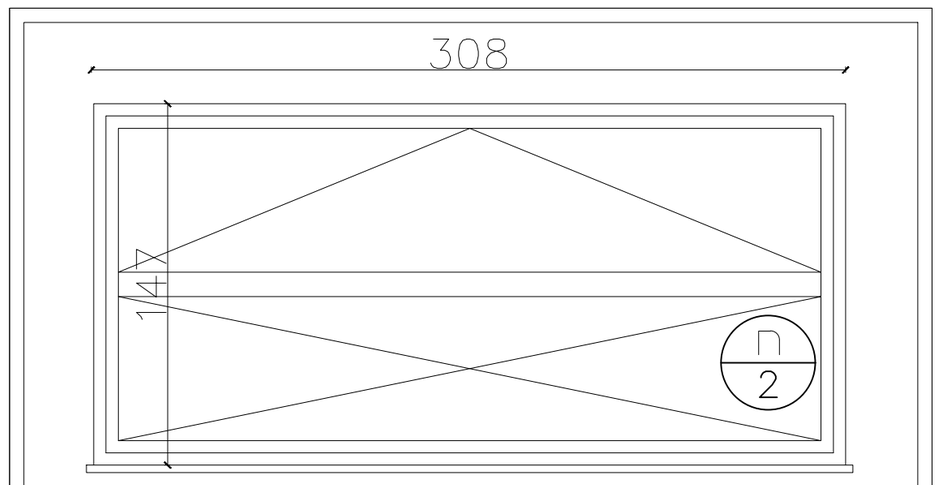


מיקום	חזית צפונית
כמות	3
תיאור	חלון קבוע
זיגוג	בידודית + טריפלקס
גמר	
גוון	לפי בחירת אדריכל
הערות	כל פרטי יצרן יובאו לאישור אדריכל

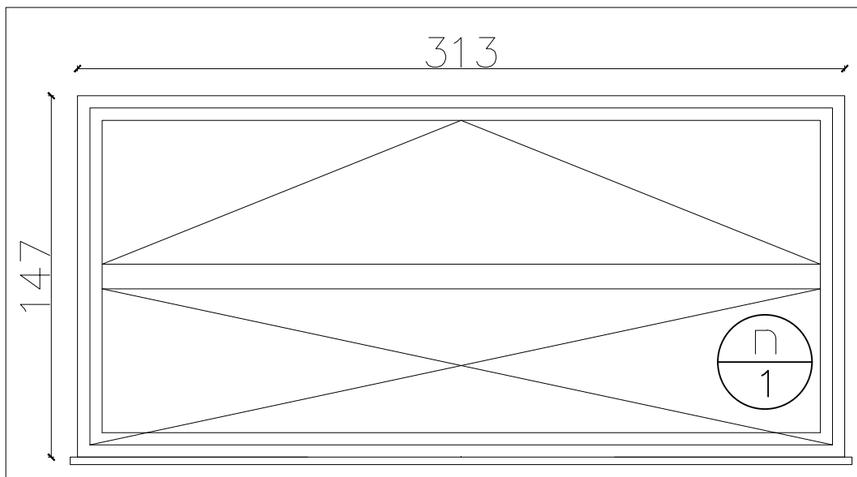


מיקום	חזית צפונית
כמות	1
תיאור	חלון קבוע
זיגוג	בידודית + טריפלקס
גמר	
גוון	לפי בחירת אדריכל
הערות	כל פרטי יצרן יובאו לאישור אדריכל

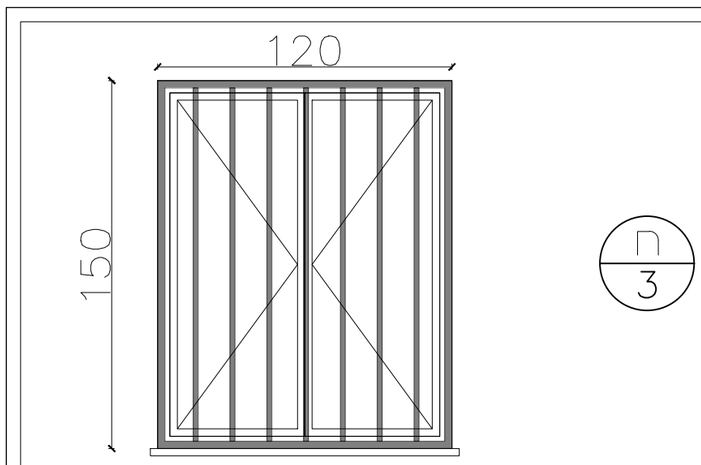


מיקום	חזית מזרחית
כמות	3
תיאור	חלון דו כנפי פתיחה אל פנים החדר
זיגוג	בידודית + טריפלקס
גמר	
גוון	לפי בחירת אדריכל
הערות	כל פרטי יצרן יובאו לאישור אדריכל

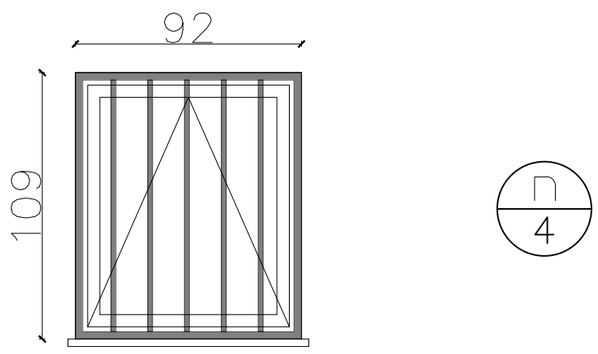


מיקום	חזית מזרחית
כמות	1
תיאור	חלון קיפ, סורג קבוע
זיגוג	בידודית + טריפלקס
גמר	
גוון	לפי בחירת אדריכל
הערות	כל פרטי יצרן יובאו לאישור אדריכל

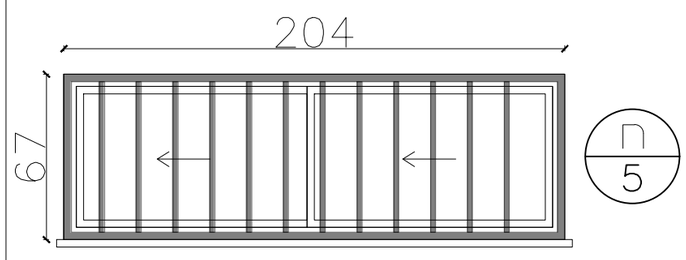


מיקום	חזית מזרחית
כמות	1
תיאור	חלון הזזה, סורג קבוע
זיגוג	בידודית + טריפלקס
גמר	
גוון	לפי בחירת אדריכל
הערות	כל פרטי יצרן יובאו לאישור אדריכל

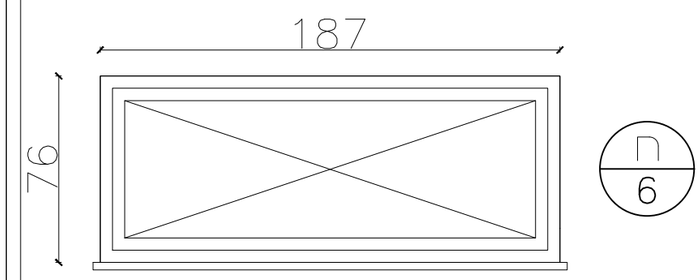


מיקום	חזית דרומית
כמות	3
תיאור	חלון קבוע
זיגוג	בידודית + טריפלקס
גמר	
גוון	לפי בחירת אדריכל
הערות	כל פרטי יצרן יובאו לאישור אדריכל

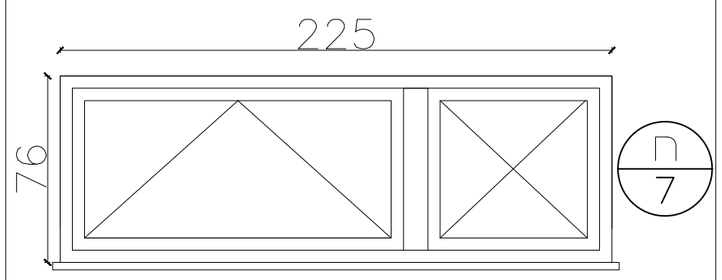


מיקום	חזית דרומית
כמות	1
תיאור	חלון קבוע
זיגוג	בידודית + טריפלקס
גמר	
גוון	לפי בחירת אדריכל
הערות	כל פרטי יצרן יובאו לאישור אדריכל

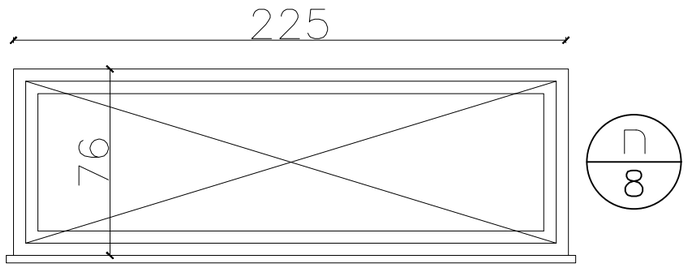


מיקום	חזית דרומית
כמות	1
תיאור	חלון קבוע
זיגוג	בידודית + טריפלקס
גמר	
גוון	לפי בחירת אדריכל
הערות	כל פרטי יצרן יובאו לאישור אדריכל

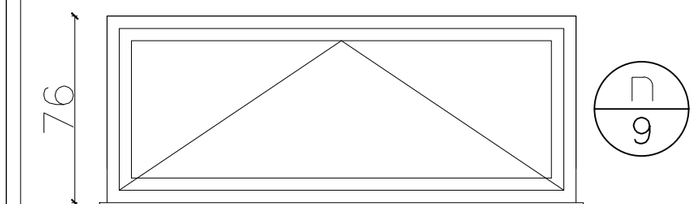

מיקום	חזית דרומית
כמות	1
תיאור	חלון קיפ
זיגוג	בידודית + טריפלקס
גמר	
גוון	לפי בחירת אדריכל
הערות	כל פרטי יצרן יובאו לאישור אדריכל

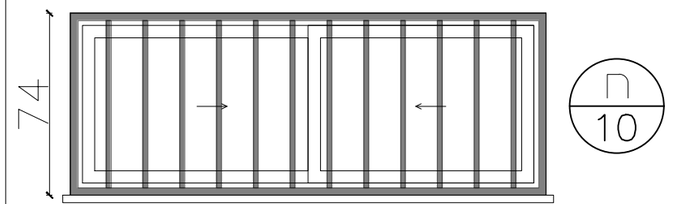

מיקום	חזית דרומית
כמות	1
תיאור	חלון קבוע
זיגוג	בידודית + טריפלקס
גמר	
גוון	לפי בחירת אדריכל
הערות	כל פרטי יצרן יובאו לאישור אדריכל

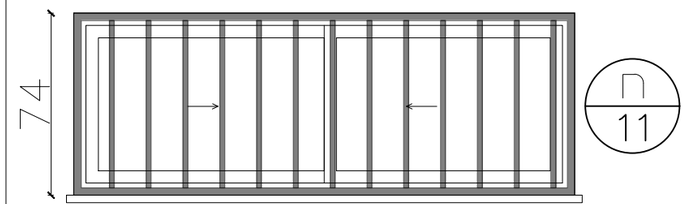

מיקום	חזית דרומית
כמות	1
תיאור	חלון קבוע
זיגוג	בידודית + טריפלקס
גמר	
גוון	לפי בחירת אדריכל
הערות	כל פרטי יצרן יובאו לאישור אדריכל

א. המבצע אחראי לבדיקת התכניות והתאמתן למקום.
ב. על המבצע לבקר את כל המידות ולהודיע למתכנן על כל טעות או אי התאמה.
ג. אין לקבוע מידות על פי מידה בשרטוטים
ד. אין לעשות כל שימוש בתכנית או ברעיונות הגלומים בה ללא אישור בכתב מהמתכנן.
ה. מהנדס ו/או יועץ ששמו רשום בתכנית זו נושא באחריות החוקית והמקצועית לתכנית.

פרטי התכנית	
שם הפרויקט	היחידה הימית
סוג התכנית	אלומיניום - חלונות

לעיון ◉ | לאישור ○ | למכרז ○ | לביצוע ○

קנ"מ: 1:25 | תאריך: 03.07.2024

א. המבצע אחראי לבדיקת התכניות והתאמתן למקום.
ב. על המבצע לבקר את כל המידות ולהודיע למתכנן על כל טעות או אי התאמה.
ג. אין לקבוע מידות על פי מידה בשרטוטים
ד. אין לעשות כל שימוש בתכנית או ברעיונות הגלומים בה ללא אישור בכתב מהמתכנן.
ה. מהנדס ו/או יועץ ששמו רשום בתכנית זו נושא באחריות החוקית והמקצועית לתכנית.

פרטי התכנית	
שם הפרויקט	היחידה הימית
סוג התכנית	דלתות חוץ + פנים


לעיון ◉	לאישור ○	למכרז ○	לביצוע ○
מס' גיליון:	מהדורה: (-1.0-)		
קנ"מ: 1:50	תאריך: 15.07.2024		

עדכונים ושינויים

מהדורה	תאריך	מהות העדכון/השינוי
(-1.0-)	15.07.2024	לעיון ראשוני


רשימת תפוצה

	אדריכלים	קונסטרוקציה	חשמל	תקשורת	אינסטלציה	מיזוג אוויר	בטיחות	דרכים/ע"ע/פיתוח	נוף	מנהל הפרויקט
תאריך	(-1.0-)									
◉ 15.07.2024										

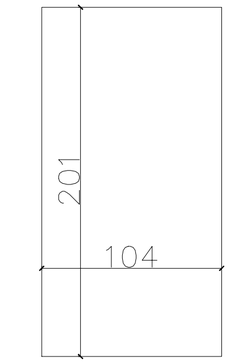


ד 1

מיקום : חזית צפונית
כמות : 2
תיאור : דלת פלדה כדוגמת הלנה של רב בריח או ש"ע
גמר : צירים סמויים
גוון : 9005D שחור
הערות : כל פרטי יצרן יובאו לאישור אדריכל

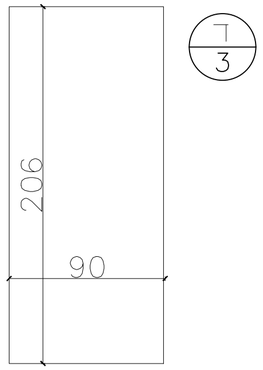


ד 3

מיקום : חזית דרומית
כמות : 1
תיאור : דלת פלדה כדוגמת הלנה של רב בריח או ש"ע
גמר : צירים סמויים
גוון : 9005D שחור
הערות : כל פרטי יצרן יובאו לאישור אדריכל

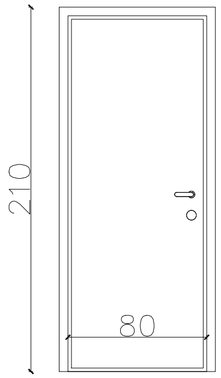

ד 4

מיקום : מחסן
כמות : 1
תיאור : דלת פולימרית כולל משקוף תואם ידית ומנגנון נעילה, עמידה למים
גמר : צירים סמויים
גוון : לבן
הערות : כל פרטי יצרן יובאו לאישור אדריכל

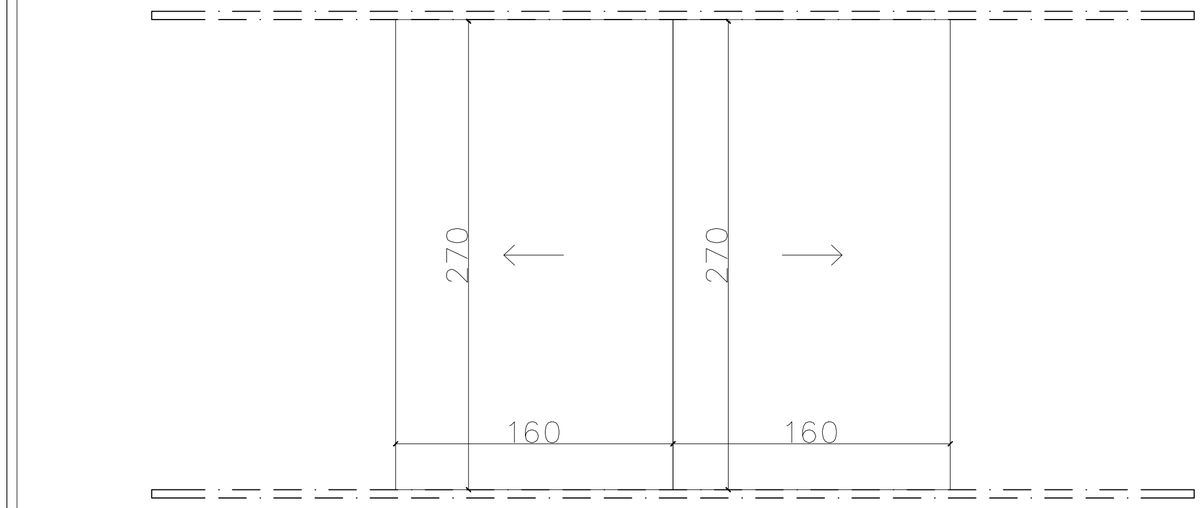

ד 2


מיקום : חזית דרומית
כמות : 1
תיאור : חידוש דלת הזזה מפלדה קיימת: ניקוי, שיוף, טיפול בחלודה, צביעה מחדש.
התקת מסילות חדשות, כולל טיפול מלא במנגנון ההזזה. התקנות מנגנון נעילה וידית לבחירת אדריכל.
גוון : שחור מט
הערות : כל פרטי יצרן יובאו לאישור אדריכל


ד 5


מיקום : שירותים
כמות : 1
תיאור : דלת פולימרית הזהה - מנגון כיס נסתר ידית ומנגנון נעילה, עמידה למים
גמר : צירים סמויים
גוון : לבן
הערות : כל פרטי יצרן יובאו לאישור אדריכל

N W E S

SCHAFFER ARCHITECTS

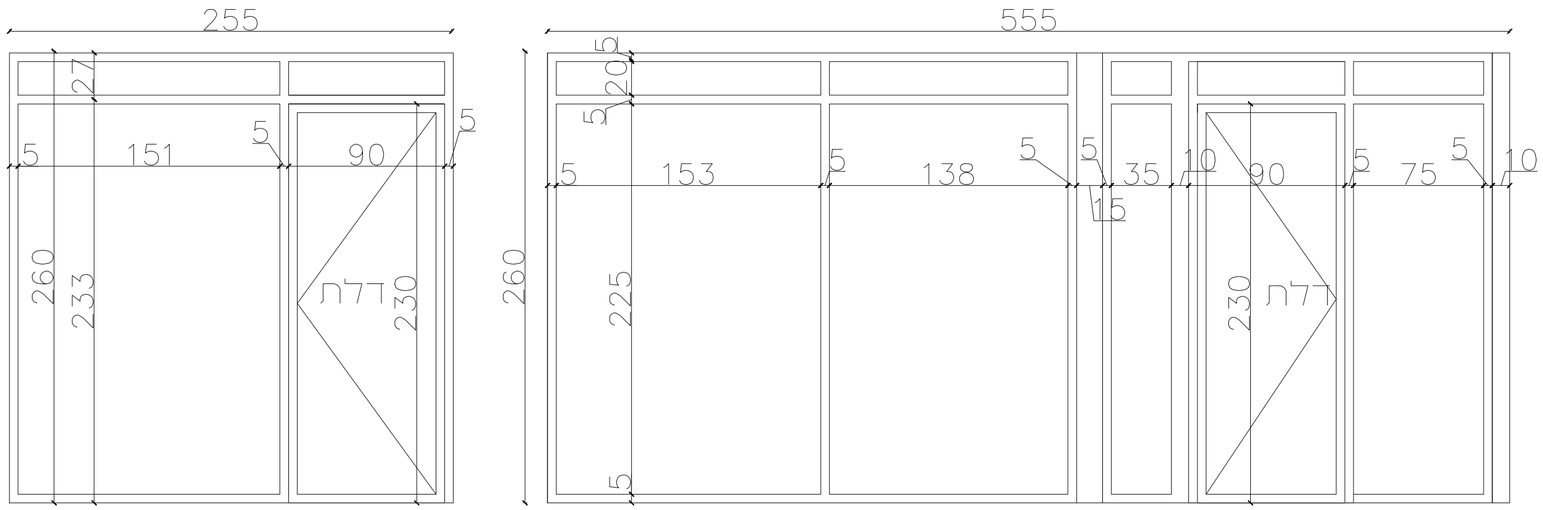

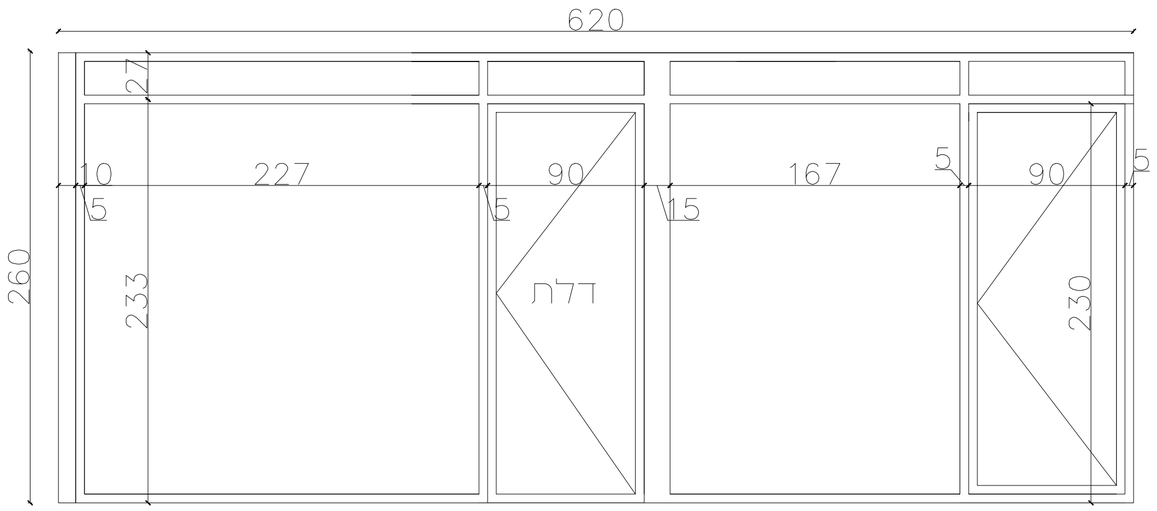

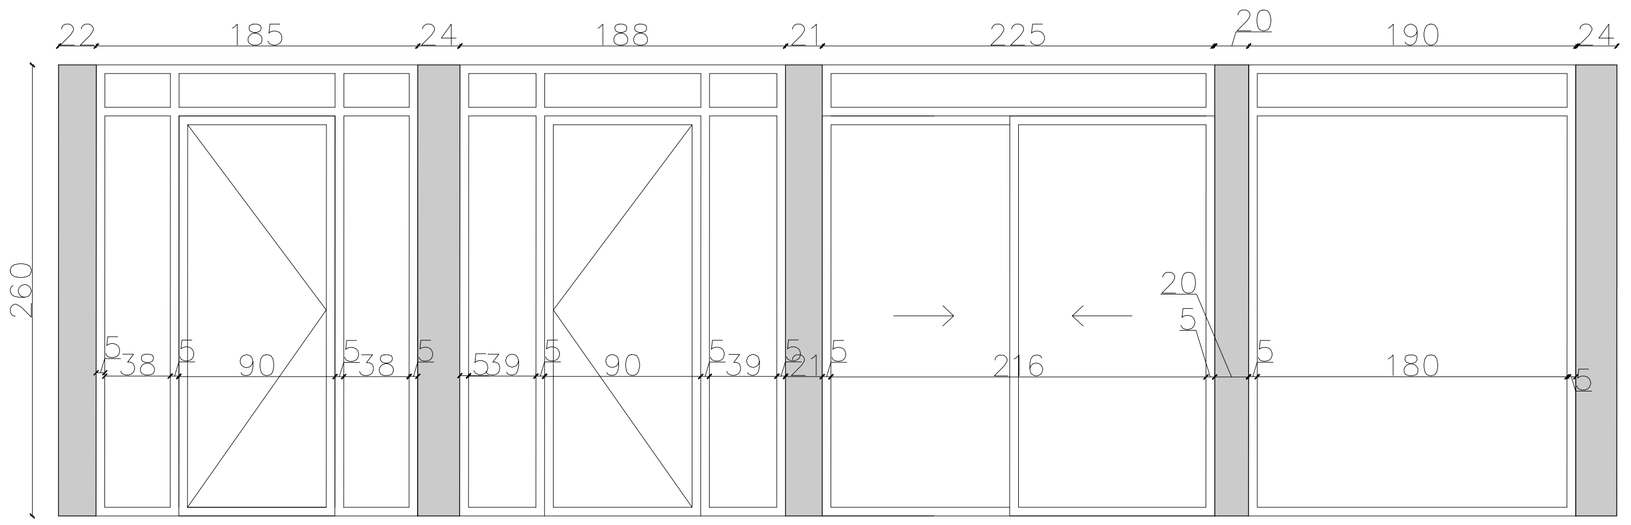

א. המבצע אחראי לבדיקת התכניות והתאמתן למקום.
ב. על המבצע לבקר את כל המידות ולהודיע למתכנן על כל טעות או אי התאמה.
ג. אין לקבוע מידות על פי מידה בשרטוטים
ד. אין לעשות כל שימוש בתכנית או ברעיונות הגלומים בה ללא אישור בכתב מהמתכנן.
ה. מהנדס ו/או יועץ ששמו רשום בתכנית זו נושא באחריות החוקית והמקצועית לתכנית.

פרטי התכנית	
שם הפרויקט	היחידה הימית
סוג התכנית	ויטרינות פנים

לעיון ◉	לאישור ○	למכרז ○	לביצוע ○
מס' גיליון:		מהדורה:	(-1.0-)
קנ"מ:	1:50	תאריך:	15.07.2024

עדכונים ושינויים


מהדורה	תאריך	מהות העדכון/השינוי
(-1.0-)	15.07.2024	לעיון ראשוני

רשימת תפוצה


	אדריכלים	קונסטרוקציה	תקשורת	חשמל	מיזוג אוויר	אינסטלציה	בטיחות	דרכים/ע"ע/פיתוח	נוף	מנהל הפרויקט
תאריך										
◉ 15.07.2024										

N
W
E
S


SCHAFFER ARCHITECTS

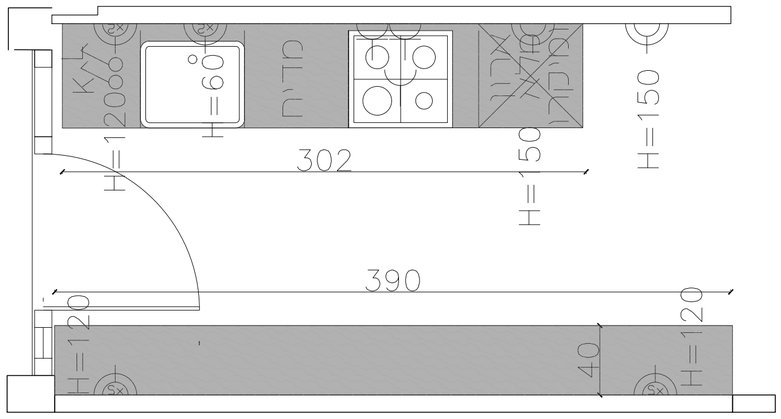

ארונות מטבח מרצפה לתקרה (גובה מלא)
עומק 60 ס"מ

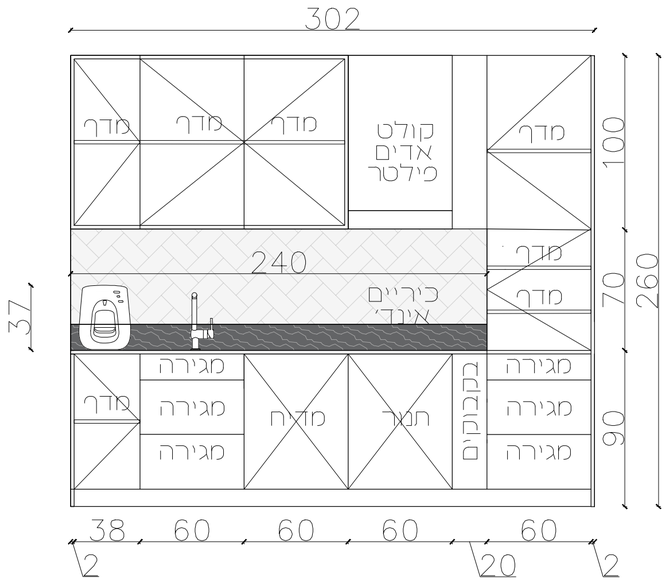

ארון תחתון עומק 40 ס"מ

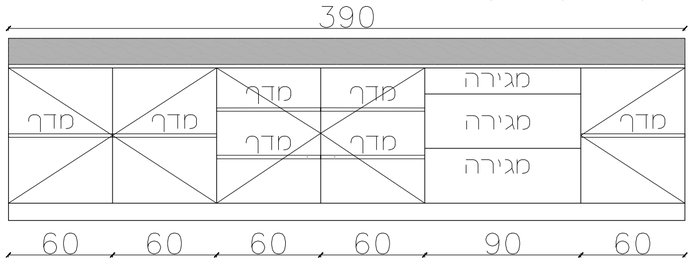

א. המבצע אחראי לבדיקת התכניות והתאמתן למקום.
ב. על המבצע לבקר את כל המידות ולהודיע למתכנן על כל טעות או אי התאמה.
ג. אין לקבוע מידות על פי מידה בשרטוטים
ד. אין לעשות כל שימוש בתכנית או ברעיונות הגלומים בה ללא אישור בכתב מהמתכנן.
ה. מהנדס ו/או יועץ ששמו רשום בתכנית זו נושא באחריות החוקית והמקצועית לתכנית.

פרטי התכנית	
שם הפרויקט	היחידה הימית
סוג התכנית	מטבח

לעיון ◉	לאישור ○	למכרז ○	לביצוע ○
מס' גיליון:		מהדורה:	(-1.0-)
קנ"מ:	1:50	תאריך:	15.07.2024

עדכונים ושינויים

מהדורה	תאריך	מהות העדכון/השינוי
(-1.0-)	15.07.2024	לעיון ראשוני

רשימת תפוצה

תאריך	אדריכלית	קונסטרוקציה	חשמל	תקשורת	מיזוג אוויר	אינסטלציה	בטיחות	דרכים/ע"נ/פיתוח	נוף	מנהל הפרויקט
◉ 15.07.2024										

N
W
E
S

SCHAFFER ARCHITECTS

א. המבצע אחראי לבדיקת התכניות והתאמתן למקום.
ב. על המבצע לבקר את כל המידות ולהודיע למתכנן על כל טעות או אי התאמה.
ג. אין לקבוע מידות על פי מידה בשרטוטים
ד. אין לעשות כל שימוש בתכנית או ברעיונות הגלומים בה ללא אישור בכתב מהמתכנן.
ה. מהנדס ו/או יועץ ששמו רשום בתכנית זו נושא באחריות החוקית והמקצועית לתכנית.

פרטי התכנית

שם הפרויקט	היחידה הימית
סוג התכנית	מקרא חשמל


לעיון ◉	לאישור ○	למכרז ○	לביצוע ○
מס׳ גיליון:		מהדורה: (-1.0-)	
קנ"מ: 1:50		תאריך: 15.07.2024	

עדכונים ושינויים

מהדורה	תאריך	מהות העדכון/השינוי
(-1.0-)	15.07.2024	לעיון ראשוני


רשימת תפוצה

תאריך	אדריכלות	קונסטרוקציה	חשמל	תקשורת	אינסטלציה	מיזוג אוויר	בטיחות	דרכים/ע"ע/פיתוח	נוף	מנהל הפרויקט
15.07.2024	◉									

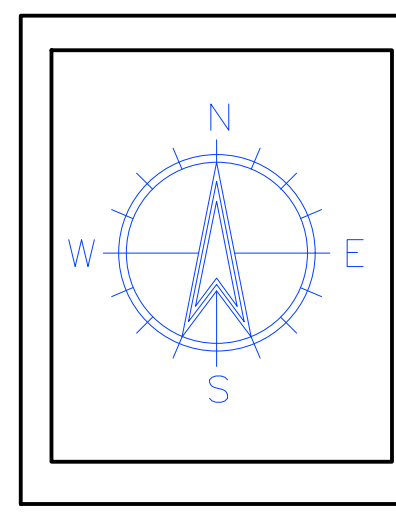



SCHAFFER ARCHITECTS

ריכוז טלוויזיה חדר (TV.R)

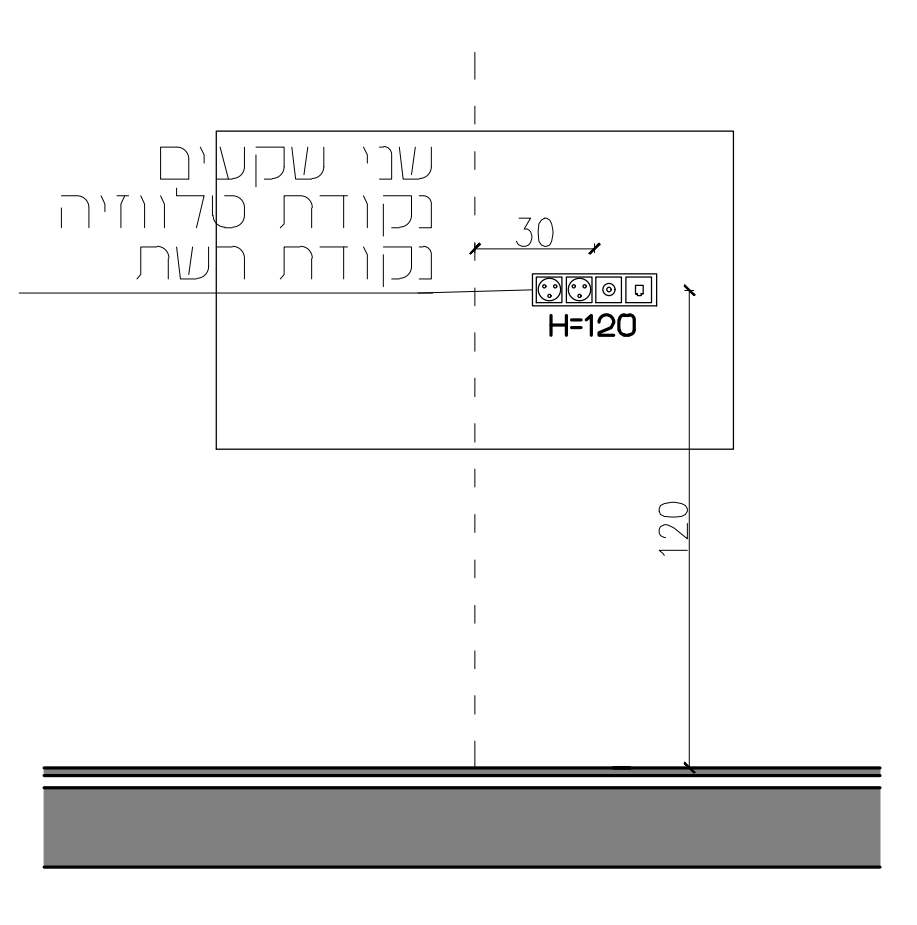

ריכוז עמדת מחשב (C)

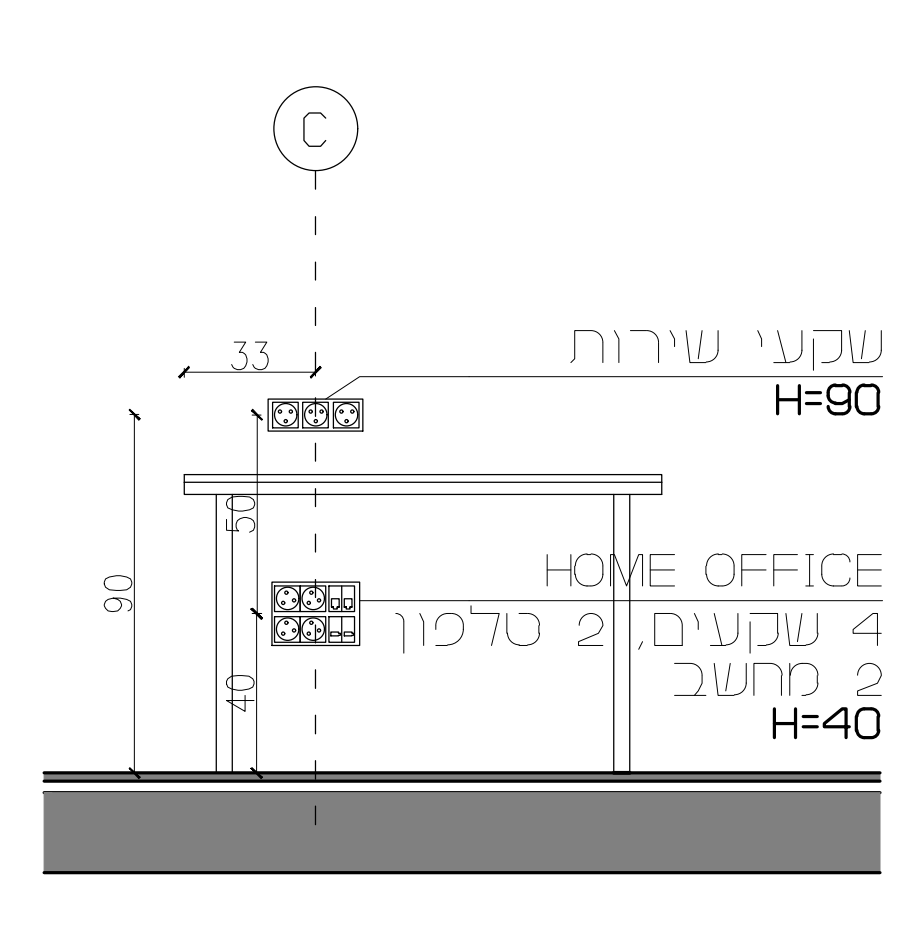

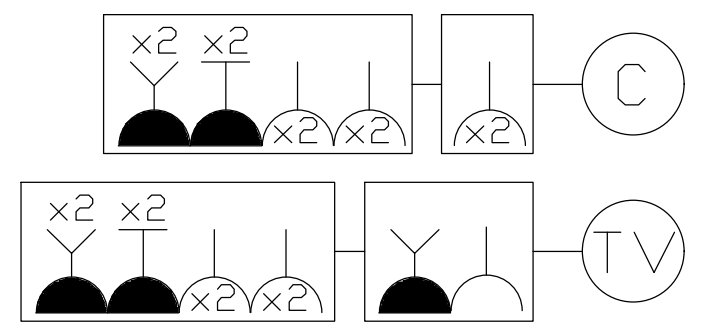

ריכוז מחשב

ריכוז TV

נק׳ לתאורה תקרתית, צינור קוטר 20 + מוליכים 1.5 ממ"ר	
נק׳ לתאורה קירית, צינור קוטר 20 + מוליכים 1.5 ממ"ר	
נק׳ לתאורה תקרתית, צינור קוטר 20 + מוליכים 1.5 ממ"ר, סיום בגוף תאורה מוגן מים	
נק׳ לתאורה קירית, צינור קוטר 20 + מוליכים 1.5 ממ"רך סיום בגוף תאורה מוגן מים	
נקודת תאורה שקועה בתקרה מונמכת/גבס	
נקודת תאורה שקועה בקיר	
ספוט שקוע	
ג"ת חירום לד מדגם "EL-721" תוצרת אלקטרולייט או ש"ע	IP65 370Lm 2X3W
מפסק מאור יחיד	H=100
מפסק מאור כפול	H=100
מפסק מאור דו-קוטבי	H=100
מפסק דו קוטבי עם נורית סימון	H=160
מפסק מאור מחליף	H=100
לחצן להפעלת תריס חשמלי	H=100
לחצן תאורת חדר מדרגות	H=120
לחצן לפעמון דירתי כולל נורה. מותקן על הקיר צינור בקוטר 20 מ"מ + מוליכים 2X0.5 לפעמון בדירה	H=120
מפסק דו קוטבי לדוד חימום כולל שעון מובנה	H=160

נקודה לטלפון חוץ, קופסא שקועה בקיר בקוטר 55 מ"מ הכוללת כבל 3X2X0.5 ממ"ר ובית תקע תקן "בזק", מותקן תה"ט בגובה H=60 ס"מ מפני הריצוף או כמסומן בתוכנית. קו נפרד לכל נקודה מקופסת ההסתעפות הדירתית	
נקודה לאינטרקום דיבור, צינור פ"נ בקוטר 20 מ"מ ביציאה ישירה מהקיר ומכשיר אינטרקום דיבור שיותקן עה"ט בגובה H=130 ס"מ מפני הריצוף במידה ומותקן בחדר הורים - H=90 ס"מ.	H=80
בית תקע יחיד / כפול	H=40
בית תקע כח ישר ללוח	H=60
שקע USB כפול יש להתקין מחיצה בין חשמל לתקשורת במידה ומותקן באותה הקופסה + לחצן דו קוטבי לניתוק	H=65
בית תקע מוגן מים יחיד / כפול	H=130
מנוע תריס חשמלי	
הכנה לונטה גמר בשקע	
נקודה לאינטרקום טלויזיה, צינור פ"נ בקוטר 25 מ"מ ביציאה ישירה מהקיר ומכשיר אינטרקום טלויזיה מותקן עה"ט בגובה מפני הריצוף	H=150
נקודה לטלויזיה מרכזית או בכבלים, קופסא שקועה בקיר בקוטר 55 מ"מ הכוללת בית תקע לטלויזיה, צינור פ"נ בקוטר 25 מ"מ עם כבל קואקסיאלי מקופסת טל"כ דירתית. הקופסא מותקנת תה"ט לפי פרט טיפוסי. קו נפרד לכל נקודה מקופסת ההסתעפות הדירתית	H=120
לוח דירתי — קיר גבס 15/10 ס"מ; לארון תקשורת 3X25Ø; לארון מונים 5x10XLPE40Ø	