

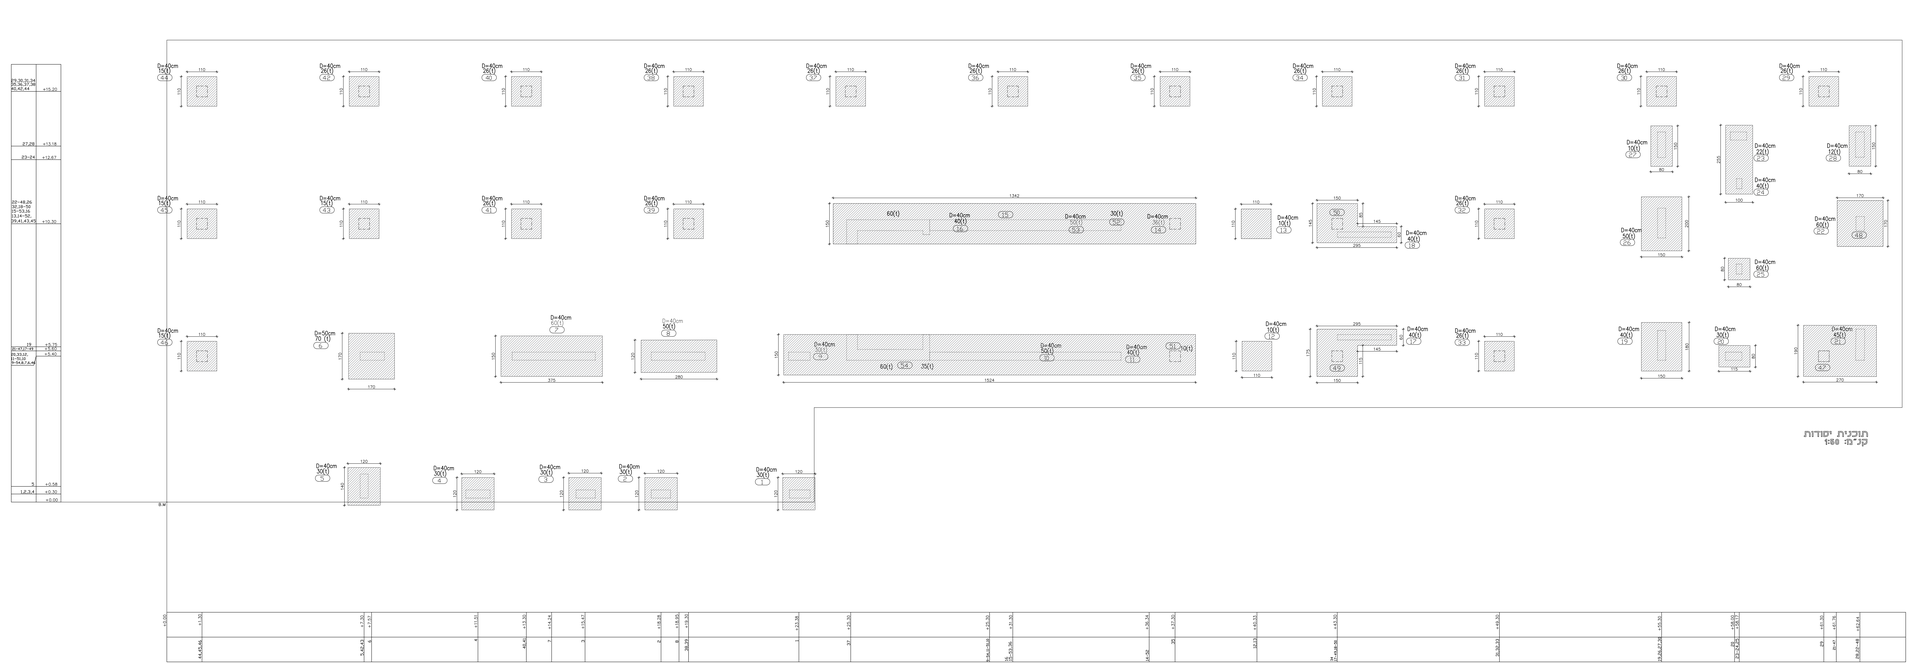


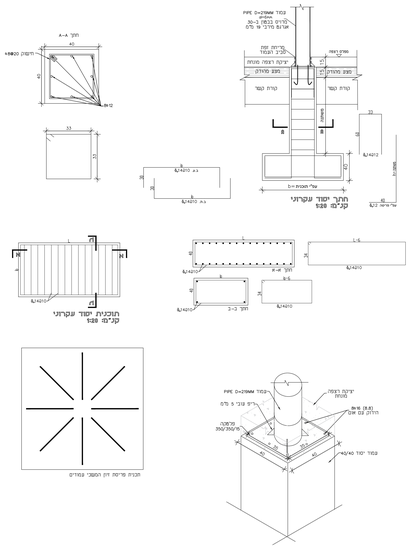

כתובת: רח' ז'בוטינסקי 3, רמת גן
טל': 03-5751515
פקס: 03-5751516

שמות ומספרים
Schaffer & Rosen
שפרון מרנרוט

מהנדס	רשת התכנון ושכנים
שם הפרויקט	מרכז המבקרים-שבעי רמון
שם התכנית	תוכנית יסודות ומבנה כלכלי
קנ"מ	1:50
תאריך	17.03.21
מהדורה מס'	2
סטטוס	לביצוע
מקור	

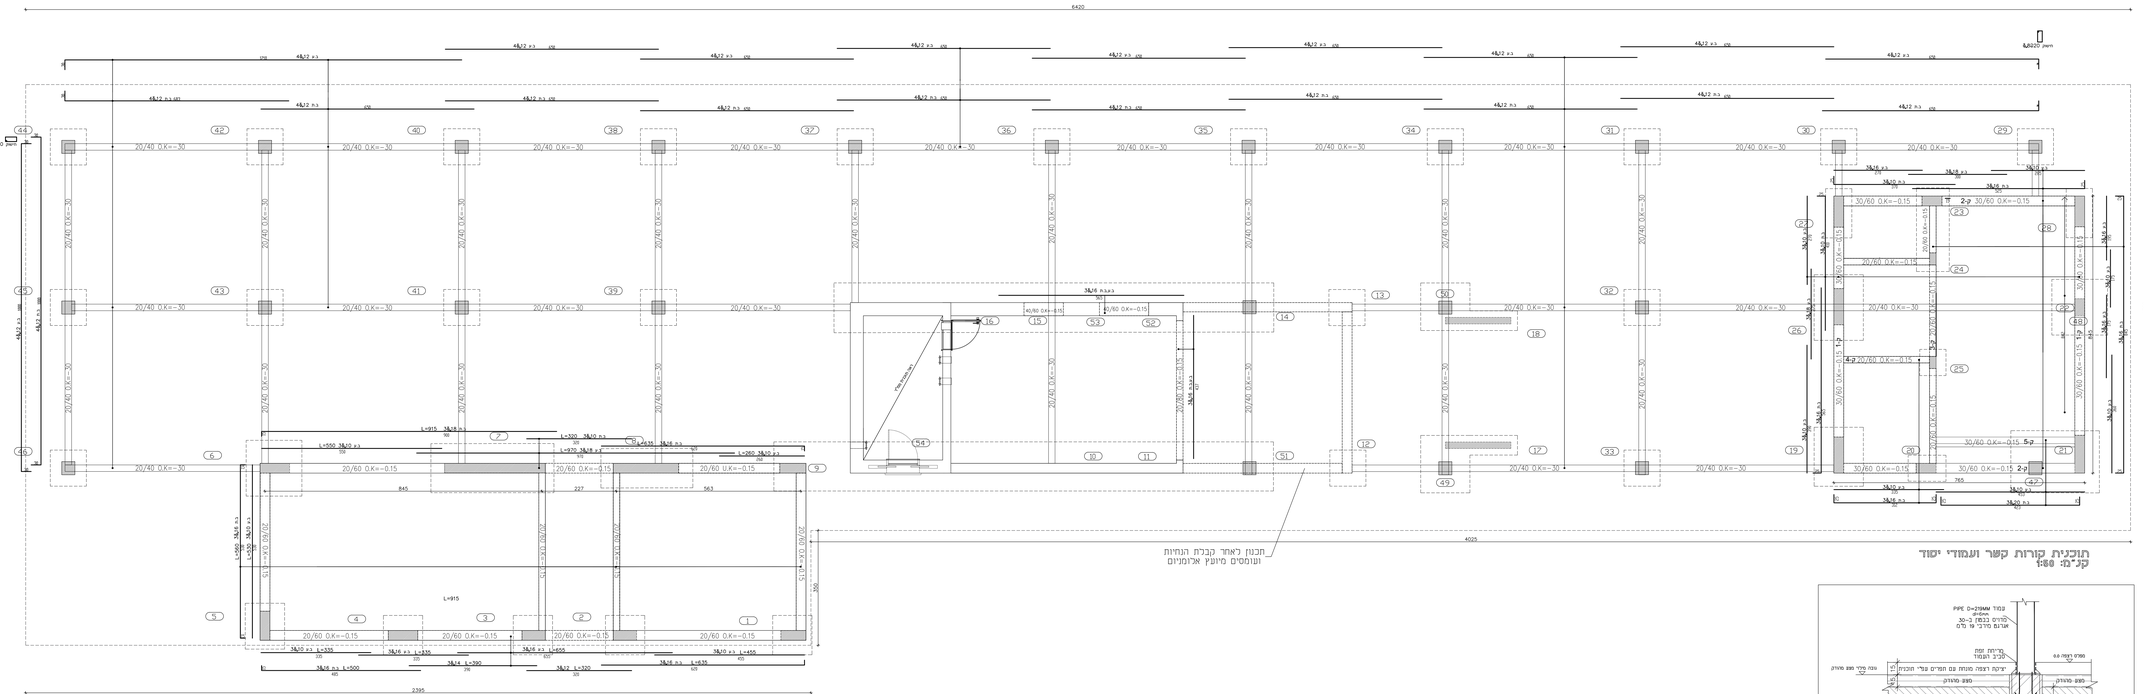

- בטון C-30, דרגת חשיפה 3
- פלדה זיון fy=500
- פלדה fy340, חתכי זיון עם 5.0 לאישור המתקן/קבלן במחיר יחידה
- כל האלמנטים בטכנית המבנה (קונסטרוקטיביים וקבועים) יהיו צבועים בתוך בנין RAL9003

הערות בימוש


הנחות עבודה:

א. כל המידות בשרטוט ביח"ם הכרס בנספח א' בהתאם לדרישות המתכנן.
ב. הבטון אבנים לא תזוזות עם כיסי אוכמן/פתוחות/מפוזרות בשטח המבנה יידרש פרוק מידי.
ג. כל חומרי המרסם בע"מ מיר אשנד ע"י מהנדס הקבלן ו/או מפקח מקום מוסמך ו/או קונסטרוקטור. אי אפשר יהיה לעבוד אם אישור כתוב כזה לא יועבר.
הנחיות הקונסטרוקטור לביצוע דרישות התיכנון המפורטים.
ד. באחריות הקבלן ליוות עד הדיקת גדאשפוג. כל עבודות הפרזל, הטיפוז, הטיפוז בעבודת דיס בכלבי חפ בשום זכר כלא מיקום באלמנטים מוחדים כגון קורות, מחסום, וכד'.

הנחות בביצוע:

- יש לבדוק תוכנית זו יחד עם התוכנית האדריכלית.
- יש לבדוק את כל התוכנית יחד - אין לקחת מידות ע"י סרטה מהתכנית.
- כל הנבדל לבדוק את כל המידות לפני ביצוע העבודה, במקרה של סתם או אי התאמה יש להודיע למתכנן.
- אין לבצע יציקה בלא אישור מהמהנדס בכתב.
- המהנדס שומר לעצמו הפיקוח על ביצוע העבודה תוצעם ע"י המבצע. באחריות הקבלן להביא מוצרים מתאים לאישור הפיקוח בכתב לפני הביצוע.
- אין לבצע כל עבודה אם תכנית זו בלא רשות בניה בר תוקף.

מהנדס	יהונתן עוז
בטיחות	אדר עקיב שמיר
מודד	נתנאל מאיסא
אישור	אדר עקיב שמיר

Schatter & Ronen, שטר ורונן מהנדסים
Civil Engineering Consultants

הסטטוס

רשות הפיתוח והבנין


שם הפרויקט

מרכז מבקרים-אבני רמון


שם התכנית


תוכנית חיזוק קורות קשר ועמודי יסוד


מבנה	2 מתוך 3	1:50	10/22
תאריך	27.05.21	1:20	
תכנית מס'	1:10		

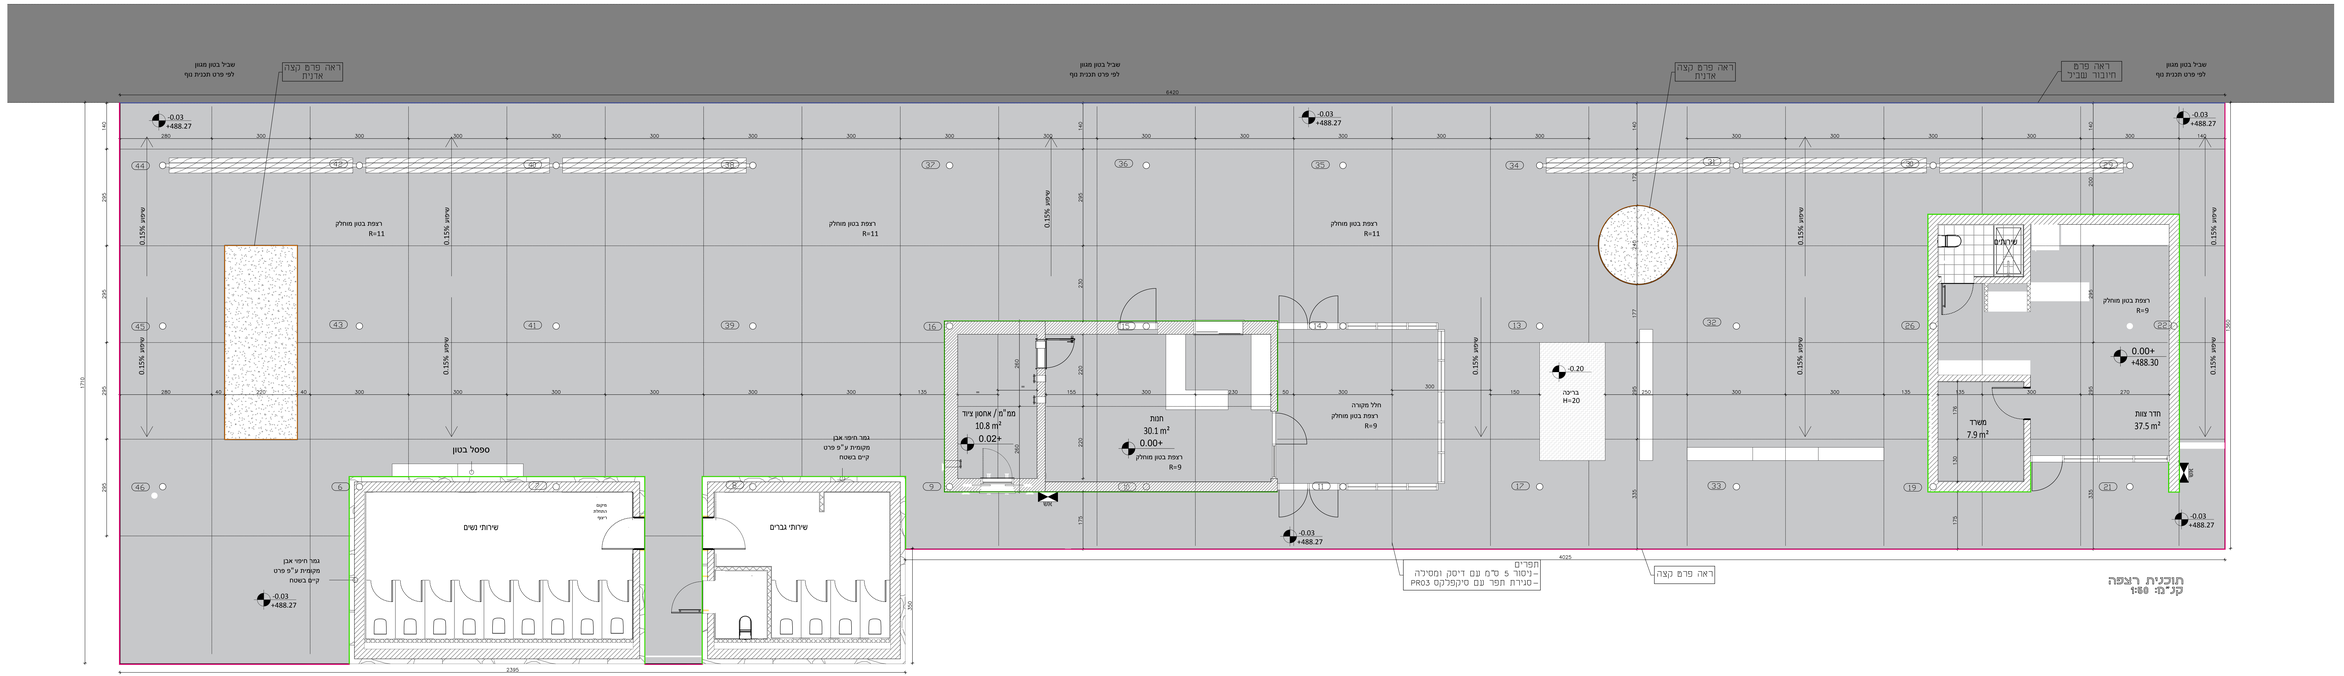


תוכנית רצפה
קנ"מ: 1:50

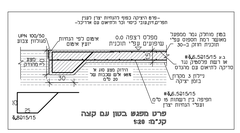

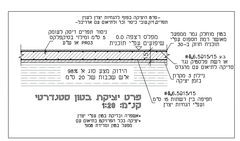

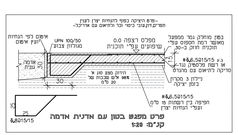

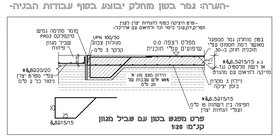

-הערה: גמר בטון מוחלק יבוצע בסוף עבודות הבניה-

מרחב קצה
מרחב תיבור מול אבן
מרחב קצה מעבר
מרחב אדניה

-כל 3-4מ' דרגה תשופה 3
•קנה"מ 1:50 ,1:100 ,1:200 ,1:500
•מידות בס"מ/מ', הקפות ברמת 0.0 לראשונה
המתכנן/בעל מקצוע
•כל האלמנטים בסכמה המבנה
(קורות,מחיצות,וכ'וכו') יהיו צבועים
בתוך קונה RAL9003

הערות בי"פ




תכנון	יהושע עזז
הנדסה	מהנדס אזרחי
קונסט'	מהנדס מאיסוף
אינסט'	ארנון קרבוב קסטל


Schaffer & Rosner, אפרת רוזנר ושות'
Consulting Engineers

הוועדה	
רשות הטבע והגנים	
שם הפרויקט	
מרכז מבקרים-עבאבי רמון	
שם התכנית	
תוכנית רצפה מבנה כללי	


מק"מ	1:50	27.05.21	3 מתוך 4
מק"מ	1:100		
מק"מ	1:200		




תוכנית עמודים מפלס 4.1+
קנ"מ: 1:50

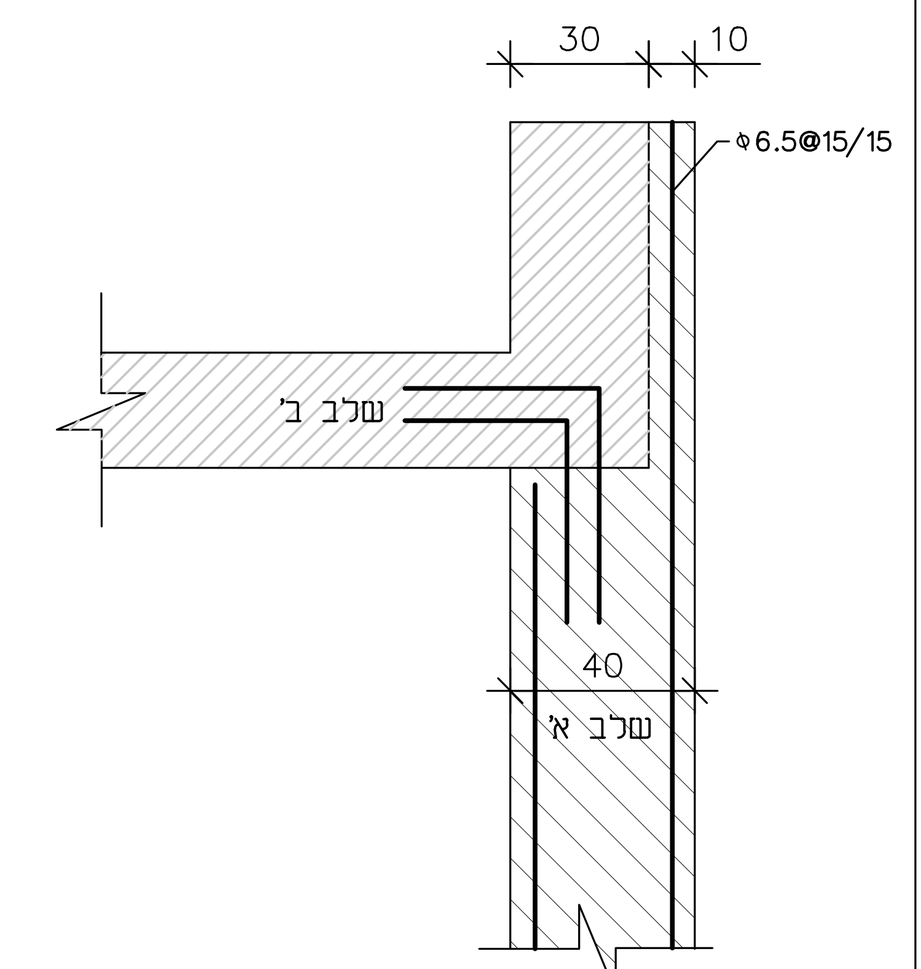


חתך עקרוני ליציקת בטון חשוף במנים
קנ"מ: 1:20

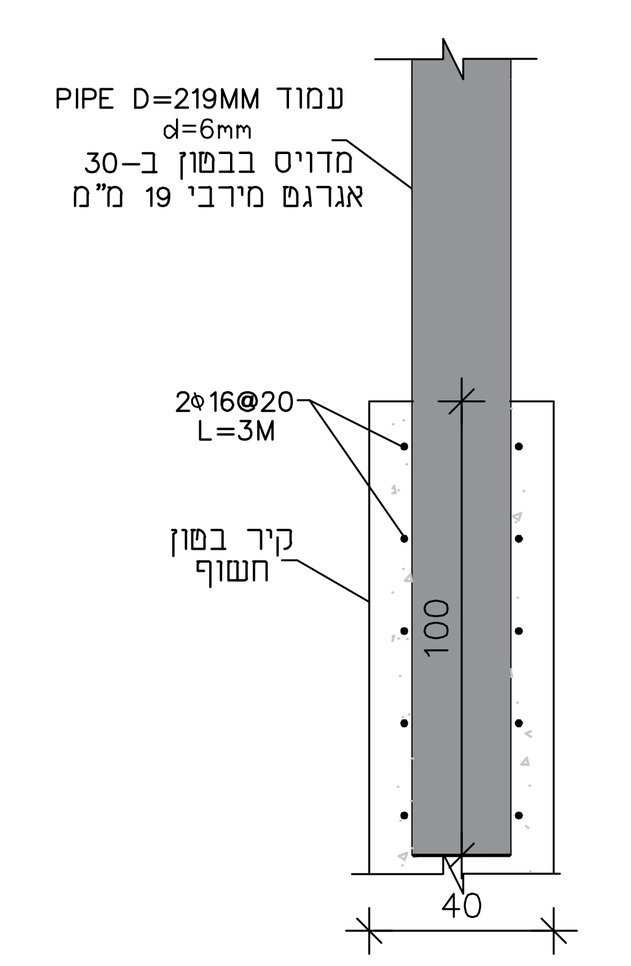


פרט עיגון C-חתך
קנ"מ: 1:20

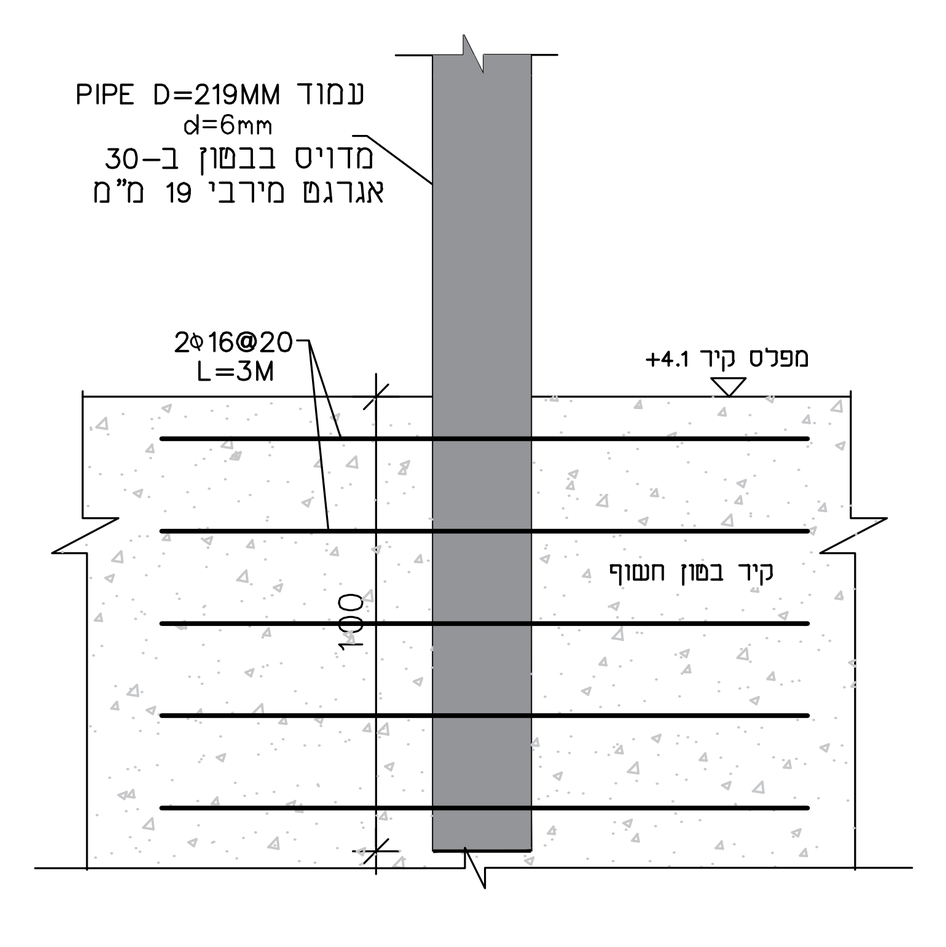


פרט עיגון C-חזית
קנ"מ: 1:20

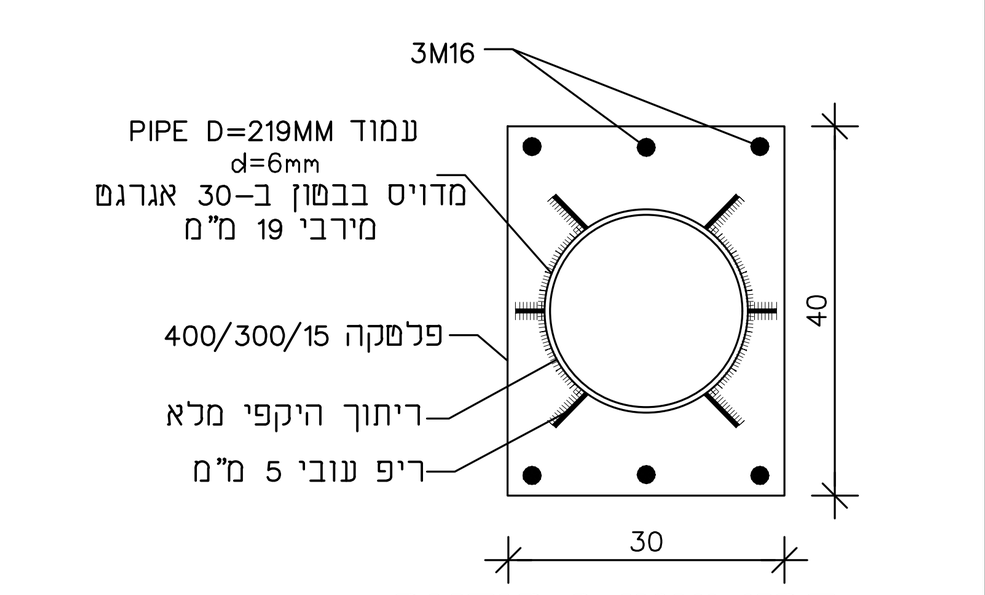

פרט עיגון B-תוכנית
קנ"מ: 1:10

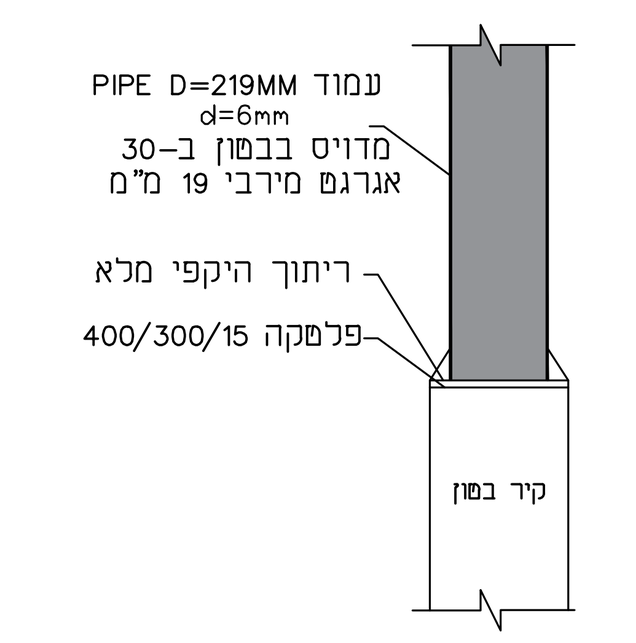

פרט עיגון B-חתך
קנ"מ: 1:20

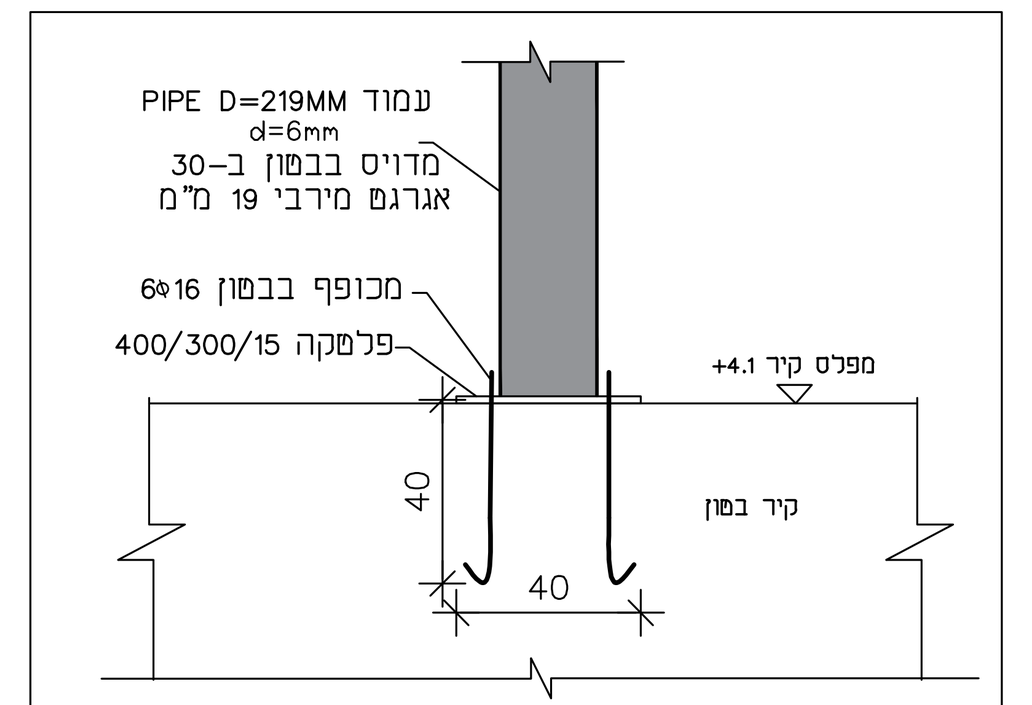

פרט עיגון B-חזית
קנ"מ: 1:20

*בטון ב-30, דרגת חשיפה 3
*פלדה זיון פ-500
*פלדה FE360, הקבלן יבצע S.D לאישור המהנדס,כלול במחירי יחידה
*כל האלמנטים בסככת המבנה (קורות,עמודים,יריעה) יהיו צבועים בתנור בגוון RAL9003

הערות ביסוס:
- עומק מינ' 1 מ'(העמקה עד הגעה לחדירה לסלע/קרקע טבעית)
- תיעול מי נגר מורחק מיסודות
- מאמץ מגע 2.2 ק"ג/מ"ר=22 טון/ מ"ר
- יסוד בודד מינ' 80/80 ס"מ
- הפרש גבהים 1 אנכי ל-3 אופקי
- חפירה של 20 ס"מ אחרונים יעשה ידנית
- יועץ קרקע יהיה נוכח בחפירת היסודות הראשונים
- יסודות יחדרו לפחות 30 ס"מ מפני קרקע טבעית
- זיון יונח על בטון רזה
- מילוי חוזר על הפלטקות- חול מקומי עובי שכבות 15 ס"מ,הידוק 96% א"ש
- המשך הנחיות עפ"י דו"ח ביסוס

הנחיות שימוריות:
א. סוגי אבן להחלפה ע"פ הקיים בשטח או בהתאם לדרישות המתכנן.
ב. הכנסת אבנים לא תקינות עם כיסי אדמה/סדוקות/מתפוררות לא יתקבלו ויידרש פרוק מיידי.
ג. כל חומרי המליטה ע"ב סיד יאושר ע"י המתכנן ו/או ינתן מפרט טכני מותאם.
ד. לפני תחילת ביצוע "גראוטינג" יש לקבל את אישור המתכנן למיקום, דלילות החומר וקוטר המעברים .
ה. באחריות הקבלן דווח על הזרקת גראוטינג.
ו. כל עבודות הפרוק יבוצעו בעבודת ידיים בלבד תוך ביצוע זהיר ללא פגיעה באלמנטים צמודים כגון: קירות, אומנות, וכו'.

הנחיות כלליות:
- יש לקרוא תוכנית זו יחד עם התכנית האדריכלית.
- יש לקרוא את כל התכניות יחד.
- אין לקחת מידות ע"י מדידה מהתכנית.
- על הקבלן לבדוק את כל המידות לפני ביצוע העבודה, במקרה של ספק או אי התאמה יש לפנות למהנדס.
- אין לבצע יציקות ללא אישור מהמהנדס בכתב.
- התוכניות ישארו רכושו הפרטי של המהנדס.
- העבודה תבוצע ע"י קבלן רשום.
באחריות הקבלן להביא מהנדס מטעמו ולאשר הפיגומים בכתב לפני היציקה.
- אין לבצע כל עבודה ע"פ תוכנית זו ללא רשיון בנייה בר תוקף.


תכנון: יהונתן עוז	תאריך: 07.03.17
בקרה: אינג' יעקב שפר	
שרטוט: בתשבע פאוסט	ר.מס': 0024623
אישור: אינג' יעקב שפר	

שפר רונן מהנדסים
הנדסה ושימור מבנים
Schaffer & Ronen
Conservation Engineering
בן יהודה 34 ירושלים, 9423001 | 34 Ben Yehuda st, jerusalem, 9423001
טלפקס. Tel/Fax +972-2-6221072 | מייל. e-mail.office@shimureng.com

המזמין:
רשות הטבע והגנים
שם הפרויקט:
מרכז מבקרים-צבעי רמון
שם התוכנית:
תוכנית עמודים מפלס 4.1+

קנ"מ: 1:50	גליון: 4 מתוך 7
עידכון: 27.05.21	


גליונות אלו: לעיון / למכרז / לביצוע

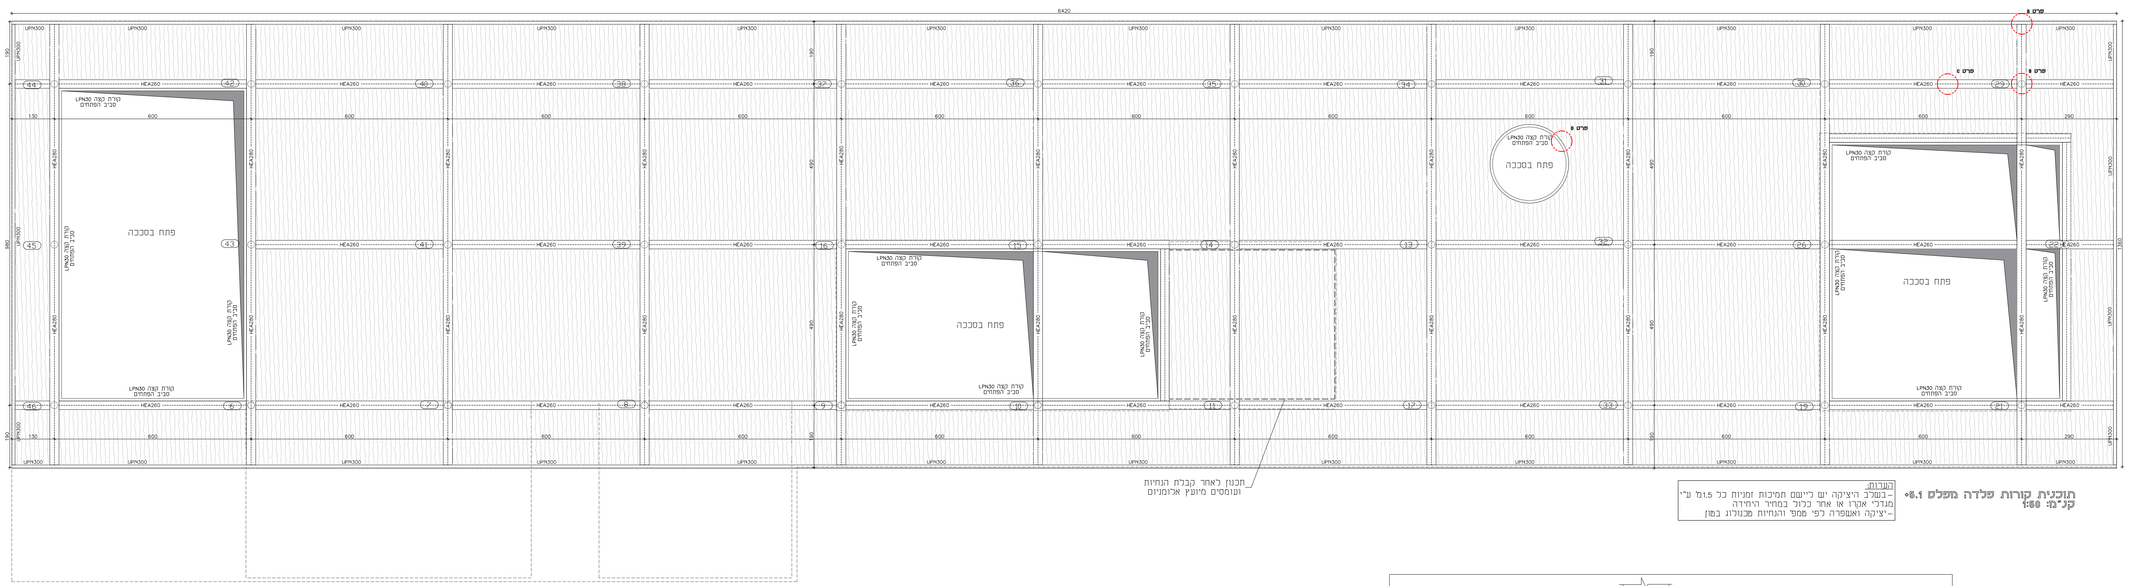

תוכנית קורות שלדה מפלס 8.1+
קנ"מ: 1:50

הערות:


תכנון לאחר קבלת הנחיות וומוסים מיונץ אלומיניום

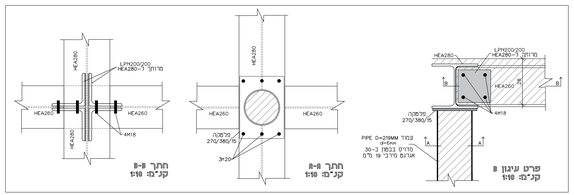

פרט עיגון 8
קנ"מ: 1:10


חתך 8-8
קנ"מ: 1:10

חתך 8-8
קנ"מ: 1:10

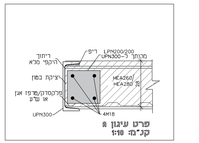

פרט עיגון 8
קנ"מ: 1:10

פרט 3 חיבור פלקסדק לפרופיל
קנ"מ: 1:10

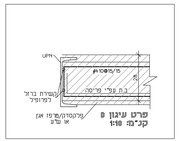

פרט עיגון 8
קנ"מ: 1:10



הערות בכללים:
- יש לבדוק תוכנית זו יחד עם התוכנית האדריכלית
- יש לבדוק את כל התוכנית יחד
- אין לקחת מידות ע"י מדידה מהתכנית.



הנפקה
רשות הטבע והגנים
שם הפרויקט
מרכז מבקרים-אבני רמון
שם התכנית
תוכנית קורות שלדה מפלס 8.1+




<u>הערות:</u>
- בשלב היציקה יש ליישם תמיכות זמניות כל 1.5מ' ע"י מגדלי אקרו או אחר כלול במחיר היחידה
- יציקה ואשפרה לפי טמפ' והנחיות טכנולוג בטון

תוכנית יציקת בטון מפלס 5.1+
קנ"מ: 1:50

* בטון ב-30, דרגת חשיפה 3
* פלדה זיון פ-500
* פלדה FE360, הקבלן יבצע S.D לאישור המהנדס,כלול במחירי יחידה
* כל האלמנטים בסככת המבנה (קורות,עמודים,יריעה) יהיו צבועים בתנור בגוון RAL9003

הערות ביסוס:
- עומק מינ' 1 מ'(העמקה עד הגעה לחדירה לסלע/קרקע טבעית)
- תיעול מי נגר מורחק מיסודות
- מאמץ מגע 2.2 ק"ג/מ"ר=22 טון/ מ"ר
- יסוד בודד מינ' 80/80 ס"מ
- הפרש גבהים 1 אנכי ל-3 אופקי
- חפירה של 20 ס"מ אחרונים יעשה ידנית
- יועץ קרקע יהיה נוכח בחפירת היסודות הראשונים
- יסודות יחדרו לפחות 30 ס"מ מפני קרקע טבעית
- זיון יונח על בטון רזה
- מילוי חוזר על הפלטקות- חול מקומי עובי שכבות 15 ס"מ,הידוק 96% א"ש
- המשך הנחיות עפ"י דו"ח ביסוס

<u>הנחיות שימוריות:</u>
א. סוגי אבן להחלפה ע"פ הקיים בשטח או בהתאם לדרישות המתכנן.
ב. הכנסת אבנים לא תקינות עם כיסי אדמה/סדוקות/מתפוררות לא יתקבלו ויידרש פרוק מיידי.
ג. כל חומרי המליטה ע"ב סיד יאושר ע"י המתכנן ו/או ינתן מפרט טכני מותאם.
ד. לפני תחילת ביצוע "גראוטינג" יש לקבל את אישור המתכנן למיקום, דלילות החומר וקוטר המעברים .
ה. באחריות הקבלן דווח על הזרקת גראוטינג.
ו. כל עבודות הפרוק יבוצעו בעבודת ידיים בלבד תוך ביצוע זהיר ללא פגיעה באלמנטים צמודים כגון: קירות, אומנות, וכו'.


<u>הנחיות כלליות:</u>
- יש לקרוא תוכנית זו יחד עם התכנית האדריכלית.
- יש לקרוא את כל התכניות יחד.
- אין לקחת מידות ע"י מדידה מהתכנית.
- על הקבלן לבדוק את כל המידות לפני ביצוע העבודה, במקרה של ספק או אי התאמה יש לפנות למהנדס.
- אין לבצע יציקות ללא אישור מהמהנדס בכתב.
- התוכניות ישארו רכושו הפרטי של המהנדס.
- העבודה תבוצע ע"י קבלן רשום.
באחריות הקבלן להביא מהנדס מטעמו ולאשר הפיגומים בכתב לפני היציקה.
- אין לבצע כל עבודה ע"פ תוכנית זו ללא רשיון בנייה בר תוקף.

תכנון: יהונתן עוז	תאריך: 07.03.17
בקרה: אינג' יעקב שפר	
שרטוט: בתשבע פאוסט	ר.מס': 0024623
אישור: אינג' יעקב שפר	


שפר רונן מהנדסים
הנדסה ושימור מבנים
Schaffer & Ronen
Conservation Engineering
34 Ben Yehuda st, jerusalem, 9423001 | בן יהודה 34 ירושלים, 9423001
e-mail.office@shimureng.com מייל. | Tel/Fax +972-2-6221072 טלפקס.

המזמין:
רשות הטבע והגנים
שם הפרויקט:
מרכז מבקרים-צבעי רמון
שם התוכנית:
תוכנית יציקת בטון מפלס 5.1+

גליון: 6 מתוך 7	קנ"מ: 1:50
	עידכון: 27.05.21
גליונות אלו: לעיון / למכרז / לביצוע	

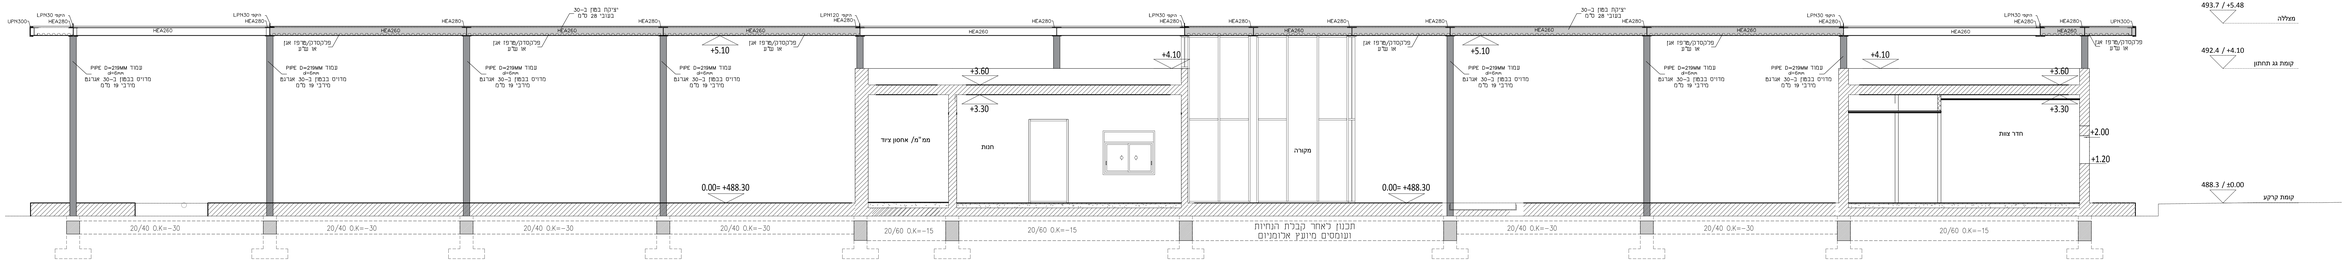

חתך 1-1 אורך מרכז מבקרים
קנ"מ: 1:80

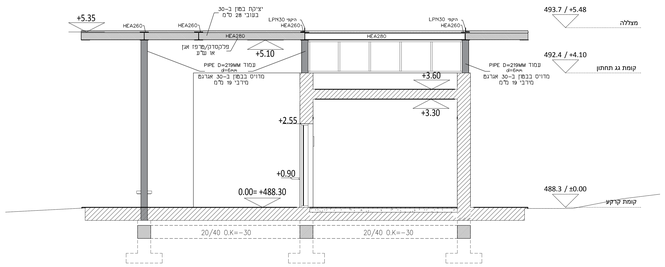

חתך 2-2 דרך מבנה חנות
קנ"מ: 1:80



הנחות בכללים:
-יש לקרוא תוכנית זו יחד עם התכנית האדריכלית
-יש לקרוא את כל התכנית יחד
-אין לקחת מידות ע"י מדידה מהתכנית.
-על הקבלן לבדוק את כל המידות לפני ביצוע העבודה, במקרה של סתירות או אי התאמה בין התכניות לשרטוט.
-אין לבצע יציקה ללא אישור מהמהנדס בכתב.
-העבודה תבוצע ע"י קבלן רשום
-באחריות הקבלן לתבוע מהנדס מומחה ליאשור הפיגומים בכתב לפני היציקה.
-אין לבצע כל עבודה ע"פ תכנית זו ללא רשיון בנייה בר תוקף



הפקה

רשות הטבע והגנים

שם הפרויקט

מרכז מבקרים-גבעי רמון

שם התכנית

נתונים כללי

מבנה		קנ"מ	1:50
בקרה		תאריך	27.05.21
מ"מ/ם		גרסה	
אישור			