
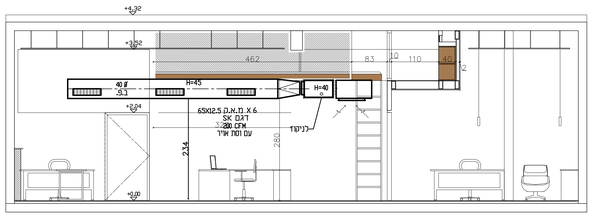


חתך א' - א'

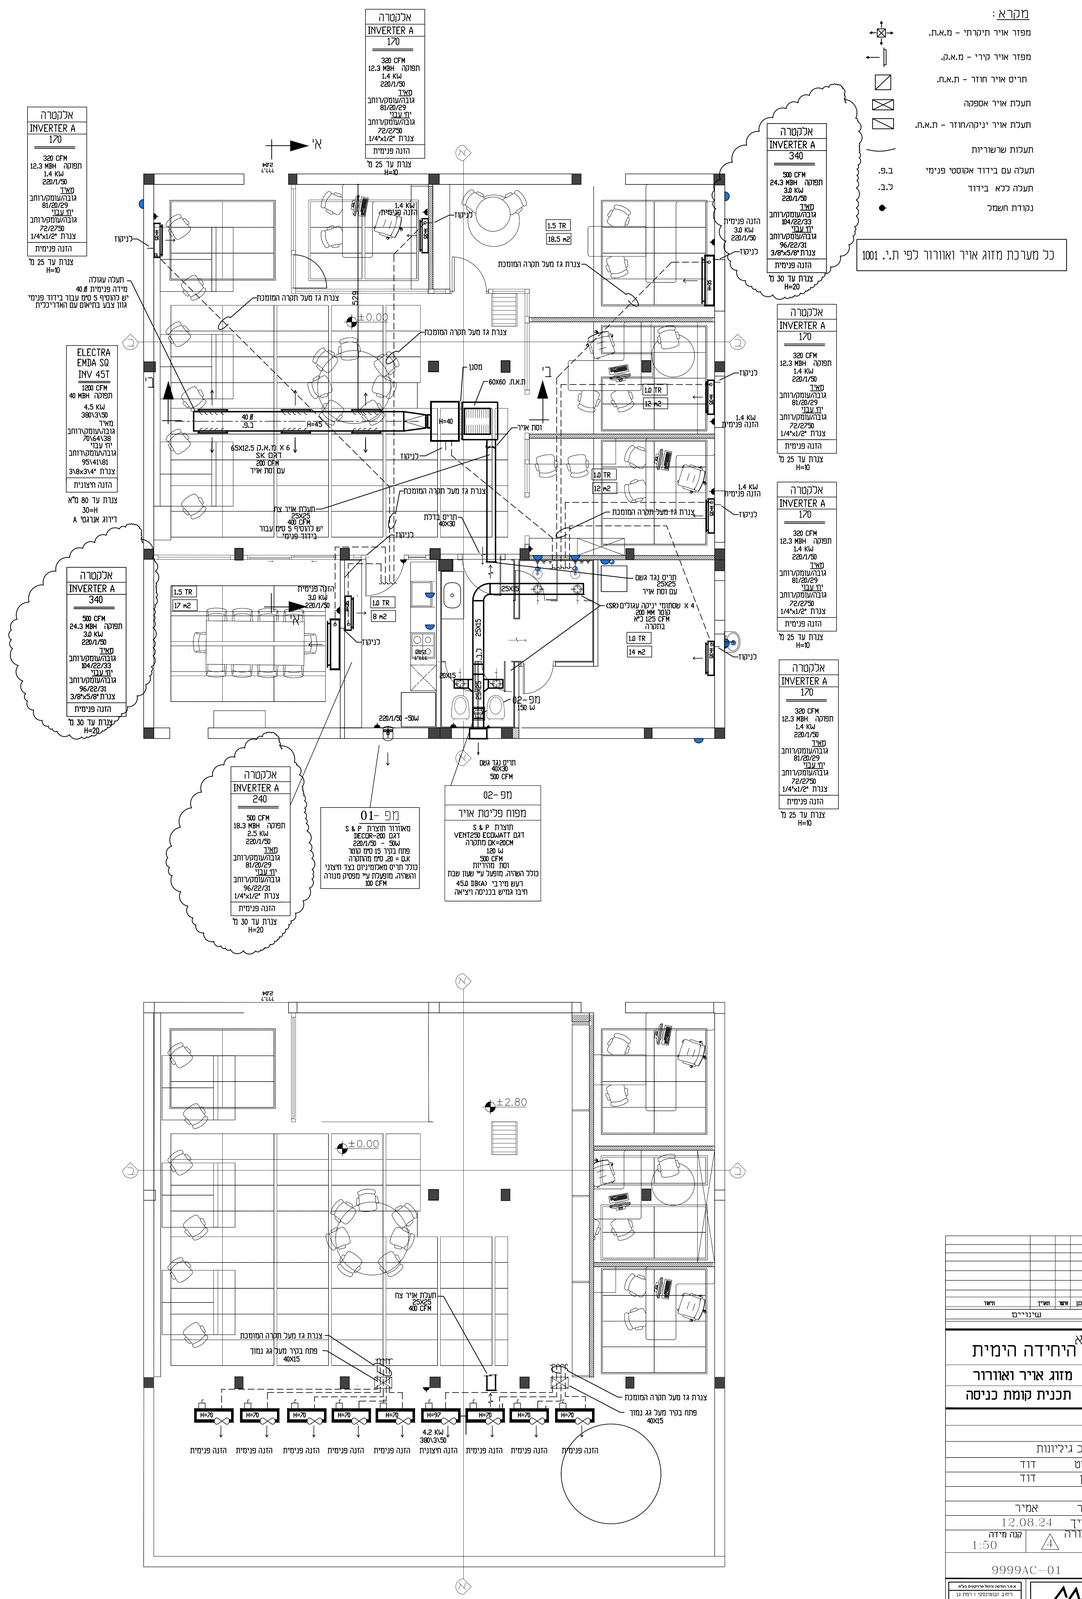

חתך ב' - ב'


מקרא :
מפזר אויר תיקרתי - מ.א.ת.
מפזר אויר קירי - מ.א.ק.
תריס אויר חוזר - ת.א.ח.
תעלת אויר אספקה
תעלת אויר יניקה/חוזר - ת.א.ח.
תעלות שרשוריות
תעלה עם בידוד אקוסטי פנימי ב.פ.
תעלה ללא בידוד כ.ב.
נקודת תשמל
כל מערכת מזוג אויר ואוורור לפי ת.י. 1001
אלקטרה INVERTER A 170
320 CFM
תפוקה 12.3 MBH
1.4 KW
220/1/50
מאוו
גובה/עומק/רוחב 81/26/29
יח' עבור
גובה/עומק/רוחב 72/27/9
צנרת 1/4"x1/2"
הזנה פנימית
צנרת עד 25 מ
H=10
אלקטרה INVERTER A 340
500 CFM
תפוקה 24.3 MBH
3.0 KW
220/1/50
מאוו
גובה/עומק/רוחב 104/22/33
יח' עבור
גובה/עומק/רוחב 96/22/31
צנרת 3/8"x5/8"
הזנה פנימית
צנרת עד 30 מ
H=20
אלקטרה INVERTER A 240
500 CFM
תפוקה 18.3 MBH
2.5 KW
220/1/50
מאוו
גובה/עומק/רוחב 81/26/29
יח' עבור
גובה/עומק/רוחב 96/22/31
צנרת 1/4"x1/2"
הזנה פנימית
צנרת עד 30 מ
H=20
ELECTRA EMDA SQ INV 45T
1200 CFM
תפוקה 40 MBH
4.5 KW
380/3/50
מאוו
גובה/עומק/רוחב 70/64/38
יח' עבור
גובה/עומק/רוחב 95/41/81
צנרת 3/8"x3/4"
הזנה וחצנית
צנרת עד 80 מ"א
H=30
דירוג אנרגטי A
מפוח פליטת אויר
S & P חוצנית
דגם VENTS150 EC02+ATT
280 CFM מתוכנת
עם מהירות
כולל השהיה, מופעל ע"י שעון שבת
רעש מרבי 45dB(A)
חיבו גמיש בכניסה ויציאה
מנף -02
מאוורר חוצנית S & P
דגם DECOR-200
220/1/50 - 5W
מוזן בציר 15 מים מתוך
ג.א. + 20 מים מהחוצה
כולל תריס מאלומיניום בצד חיצוני
המאוורר מופעל ע"י מפסק תרמה
100 CFM
מנף -01
מאוורר חוצנית S & P
דגם DECOR-200
220/1/50 - 5W
מוזן בציר 15 מים מתוך
ג.א. + 20 מים מהחוצה
כולל תריס מאלומיניום בצד חיצוני
המאוורר מופעל ע"י מפסק תרמה
100 CFM
תעלת אויר צח 25X25 400 CFM
תריס נגד גשם 40X30 500 CFM
תריס נגד גשם 25X25 עם זמן איר
4 X שסתומי יניקה עגולים ø150 200 MM עמד על 125 CFM בתעלה
תריס בדלת 40X30
תעלת אויר צח 25X25 400 CFM יש להוסיף 5 מים עבור בידוד-פנימי
צנרת גז מעל תקרה המוסכת
פתח בקיר מעל גג נמוך 40X15
4.2 KW 380/3/50
הזנה חיצונית
הזנה פנימית
הזנה פנימית
הזנה פנימ