


מקרא

- שביל קיים
- רחבת אספלט קיימת
- רסק עץ
- אזור לטישטוש ע"י מילוי באדמה מקומית
- אזור לפירוק ופינוי
- קיר בטון מחופה טייח כורכרי
- מעקה בטיחות
- מאחז יד
- גדר בקר
- פירוקים
- הכוונה לשבילים קיימים
- עץ קיים
- עץ מתוכנן
- בולדרים לחסימה
- אבן שפה טבעית
- שילוט הכוונה
- שילוט אזהרה
- נקודת תצפית
- ספסל גזע עץ

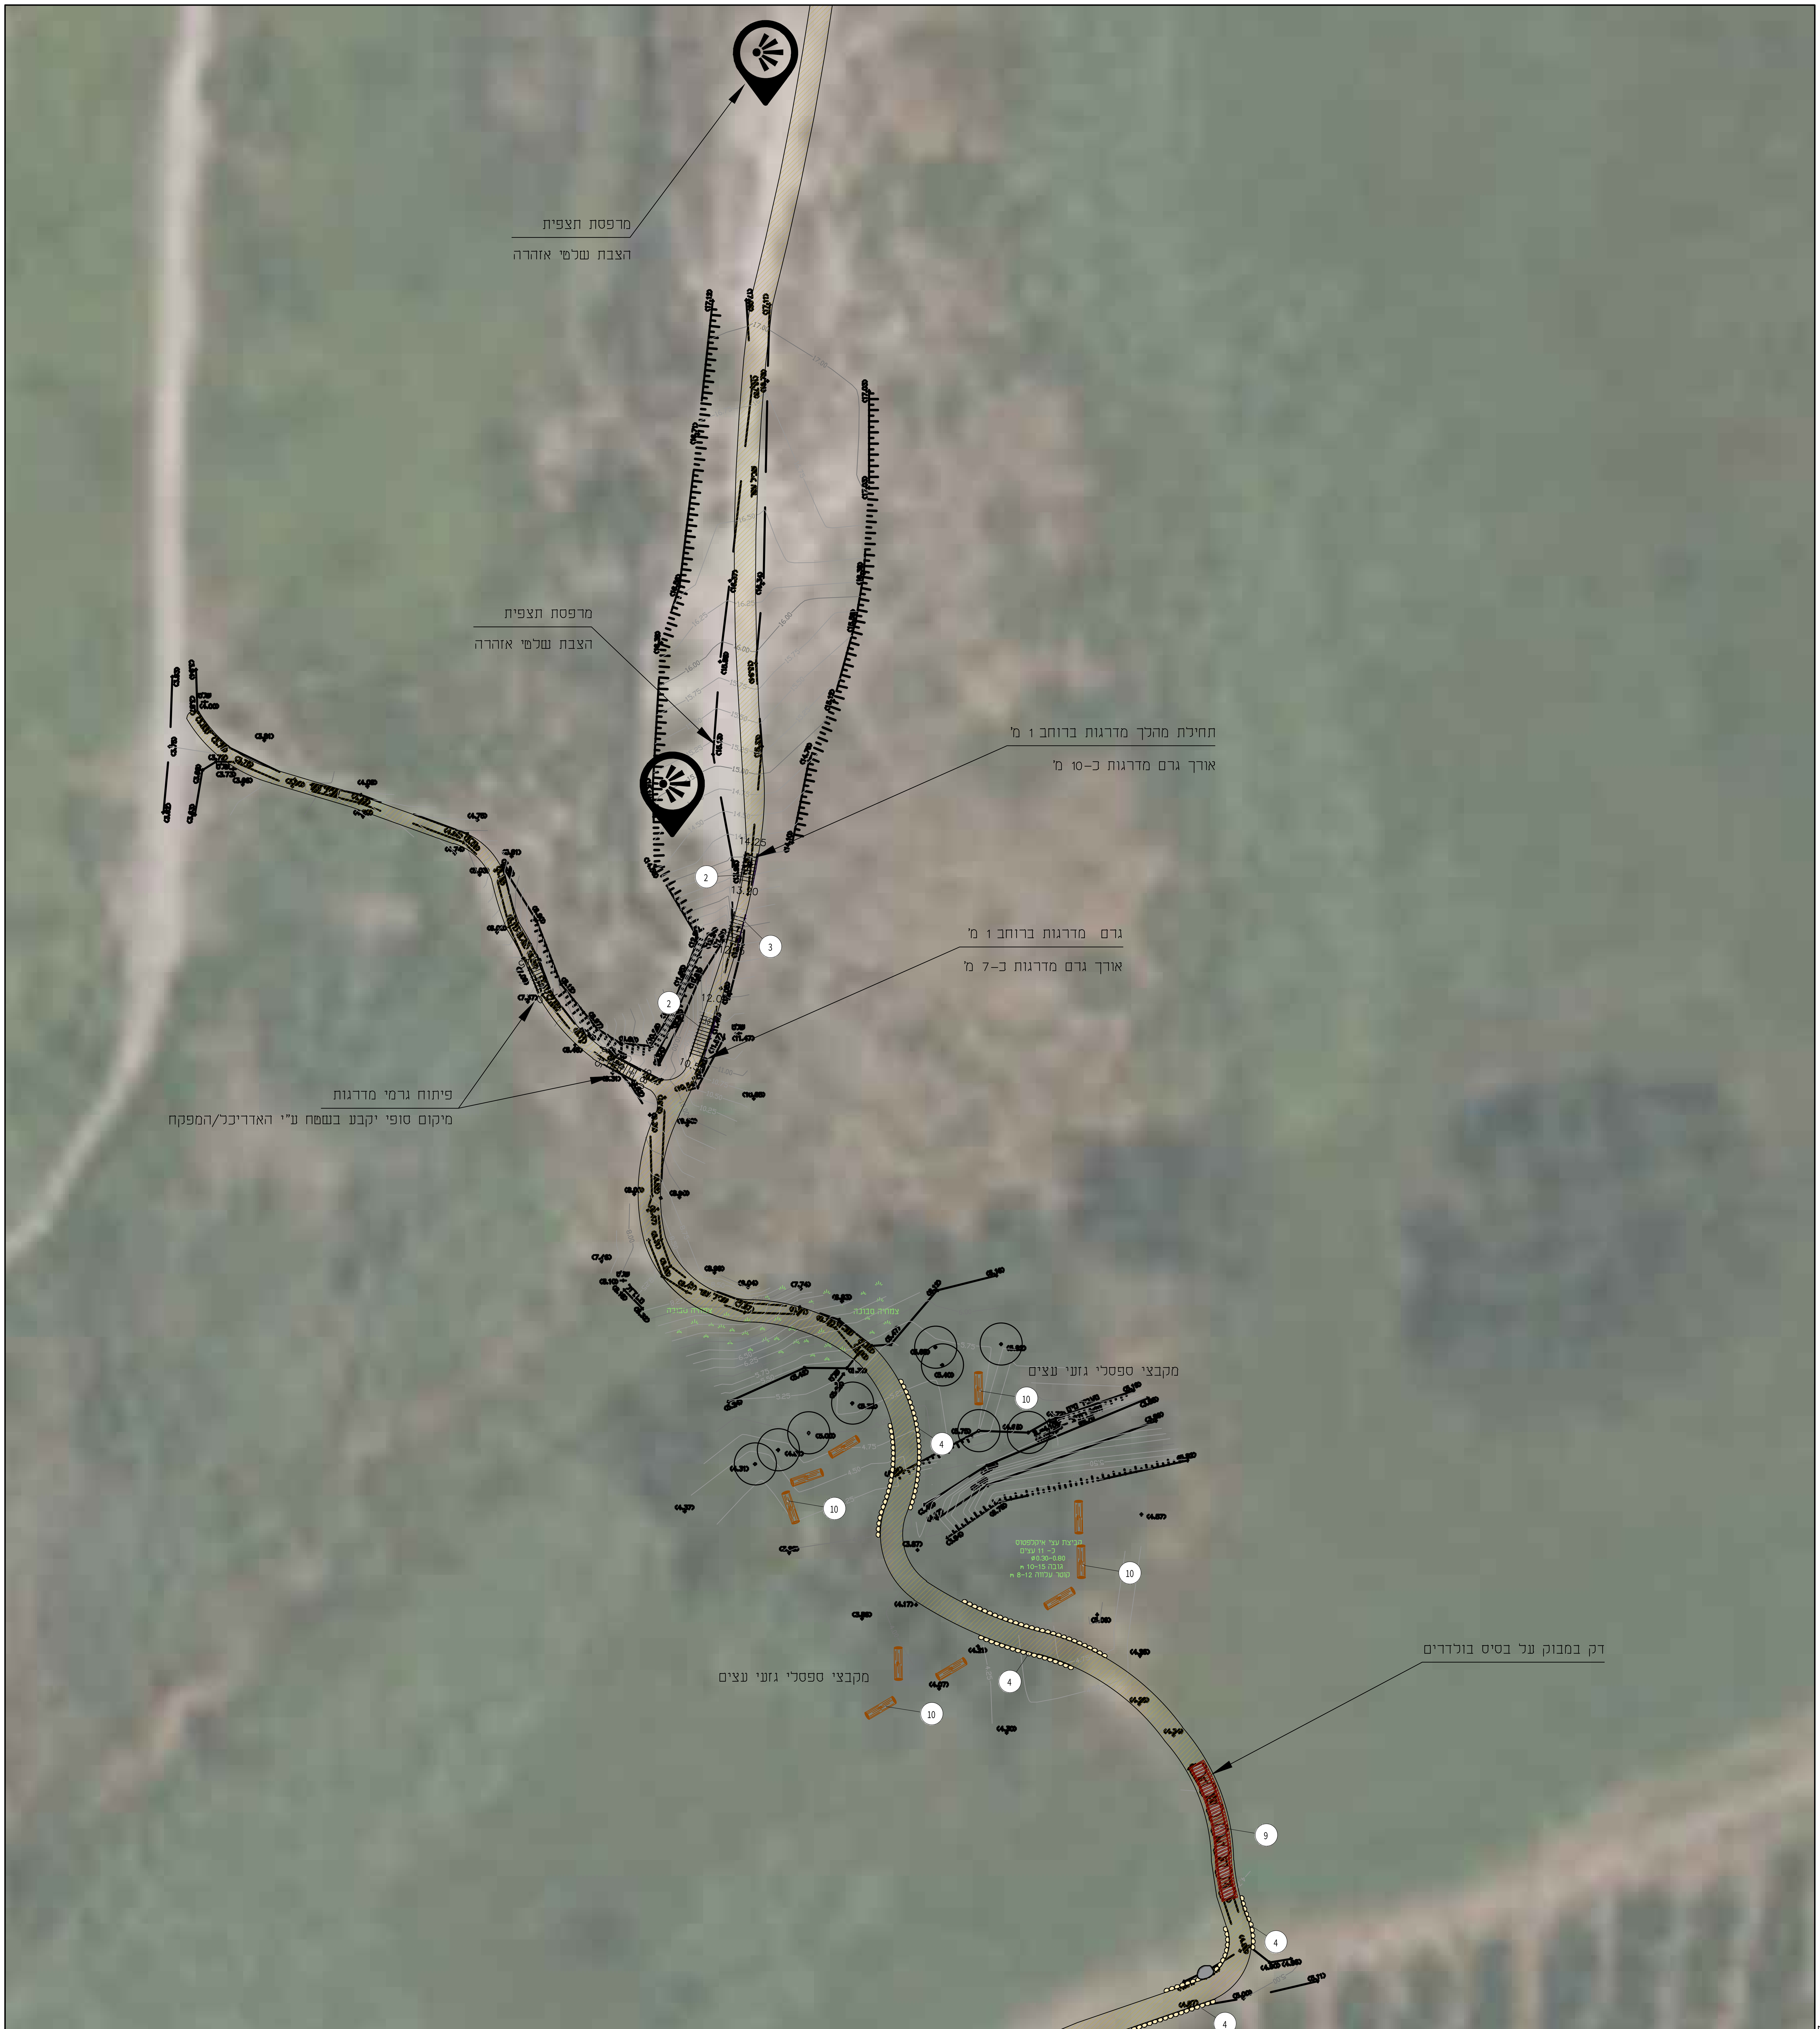

תרשים סביבה

מס	תאור השינוי	תאריך

מהדורה

רשות הטבע והגנים

לעיון ○ לאישור ○ למכרז ● לביצוע ○

הוכן עבור:	רט"ג
המקום:	שער פולג
העבודה:	תכנון שביל שמורה חורשת האקליפטוסים

מנהל פרוייקט	רן מולכו	מס' תכנית	0201
תכנן	יוחאי קורן		
שרטט	טל צוקרברגר	מהדורה	00
בדק	יוחאי קורן		

על המבצע לבדוק את המידות, להתאימן לביצוע, ולהודיע למתכנן על כל טעות, סטיה או אי התאמה בטרם המשיך בעבודתו!!

גליון: 05 מתוך: 06 | תאריך: 10/09/2023 | קנ"מ: 1:250

קובץ: 258.01-PLN_02.dwg

ליגה פרוייקטים סביבתיים בע"מ
רן מולכו | הנדסת ניקוז, תכנון נוף, חקלאות וסביבה | קידום, תכנון, ניהול ופיקוח פרוייקטים סביבתיים

14:53:07