

1. סוג הבטון: ב-40 דרגת חשיפה 4.
2. פלדת הזיון פ-500 לפי האדרות ת"י 4466.
3. עובי כיסוי: 5 ס"מ.
4. מידות הברזל חיצוניות.
5. רולקות 5\5 ס"מ ייושמו בכל מפגש בין אלמנט אנכי לאופקי.
6. האיטום יבוצע ע"פ מפרט נת"י (05) לפי איטום ביטומני רב עובי המיושם בקר.
7. כל העבודות יבוצעו ע"פ הנחיות התקנים הישראליים ולפי מפרט נתיבי ישראל.
8. תחתית החפירה תאושר ע"י יועץ הביסוס בטרם ביצוע הבטון הרזה.
9. הפסקות יציקה יסותתו לעומק של 7 מ"מ.
10. הקבלן יגיש לאישור המתכנן את שיטת ופרטי עיגון אבני החיפוי.


WP	X	Y
W.P.-1	228653.205	637366.285
W.P.-2	228654.074	637365.825
W.P.-3	228654.827	637365.426
W.P.-4	228659.419	637362.958
W.P.-5	228664.732	637359.432
W.P.-6	228666.198	637358.276
W.P.-7	228670.021	637354.804
W.P.-8	228671.081	637353.711
W.P.-9	228672.541	637352.193
W.P.-10	228675.427	637349.156
W.P.-11	228677.117	637347.187
W.P.-12	228683.017	637338.904
W.P.-13	228689.349	637329.702
W.P.-14	228694.308	637323.026
W.P.-15	228695.045	637322.070

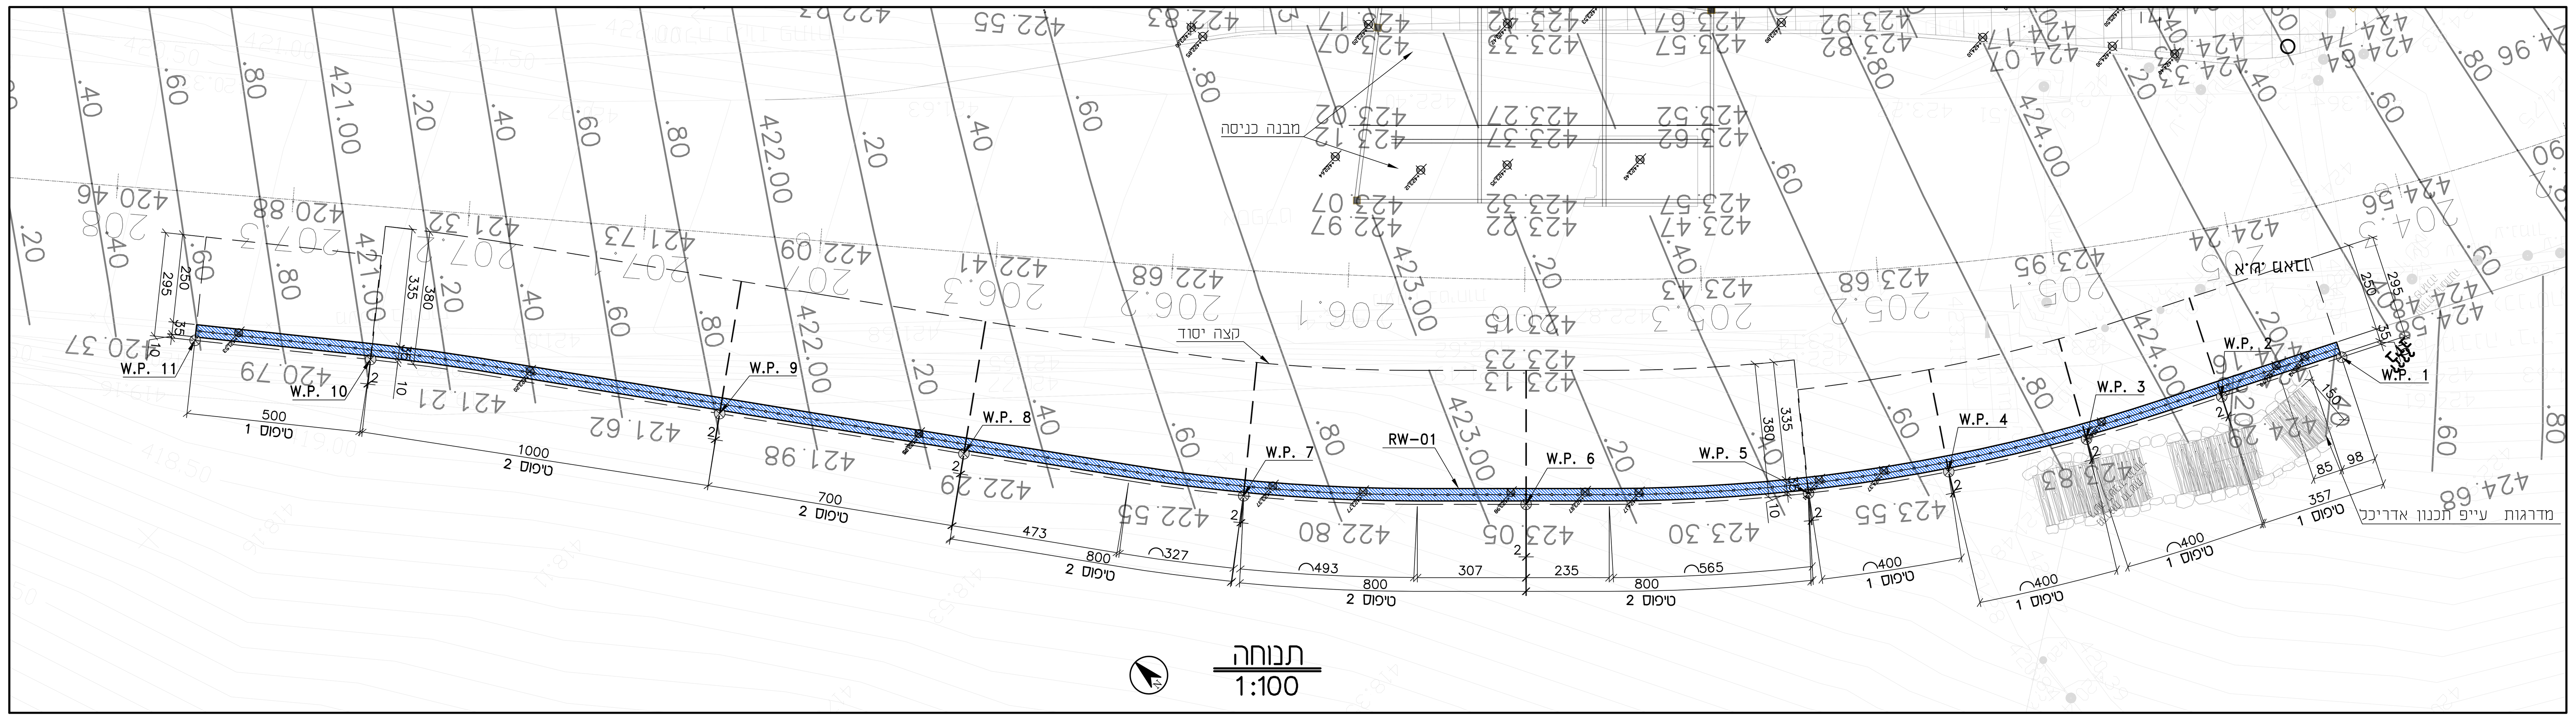


תנוחה
1:100

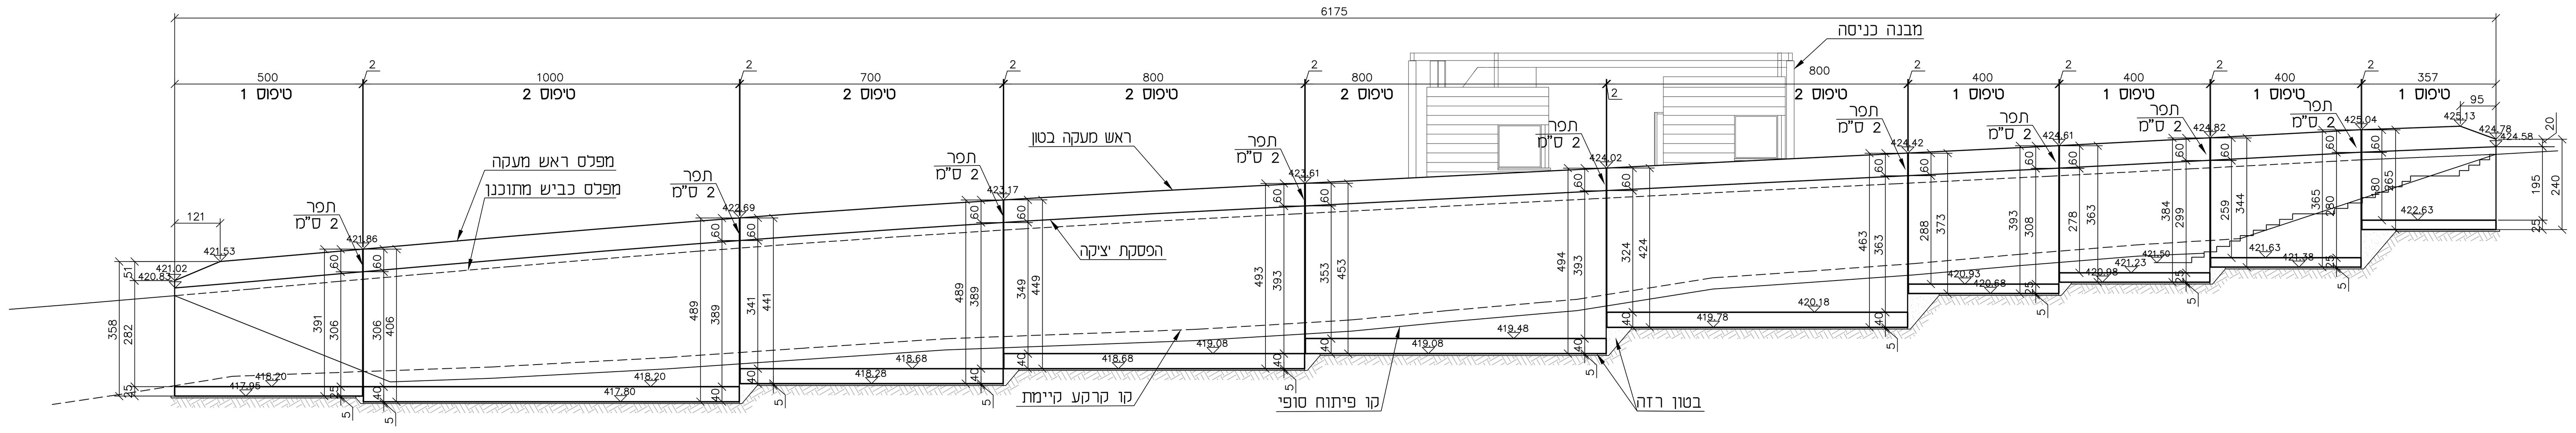


קיר תומך RW01 - פרישה
1:100

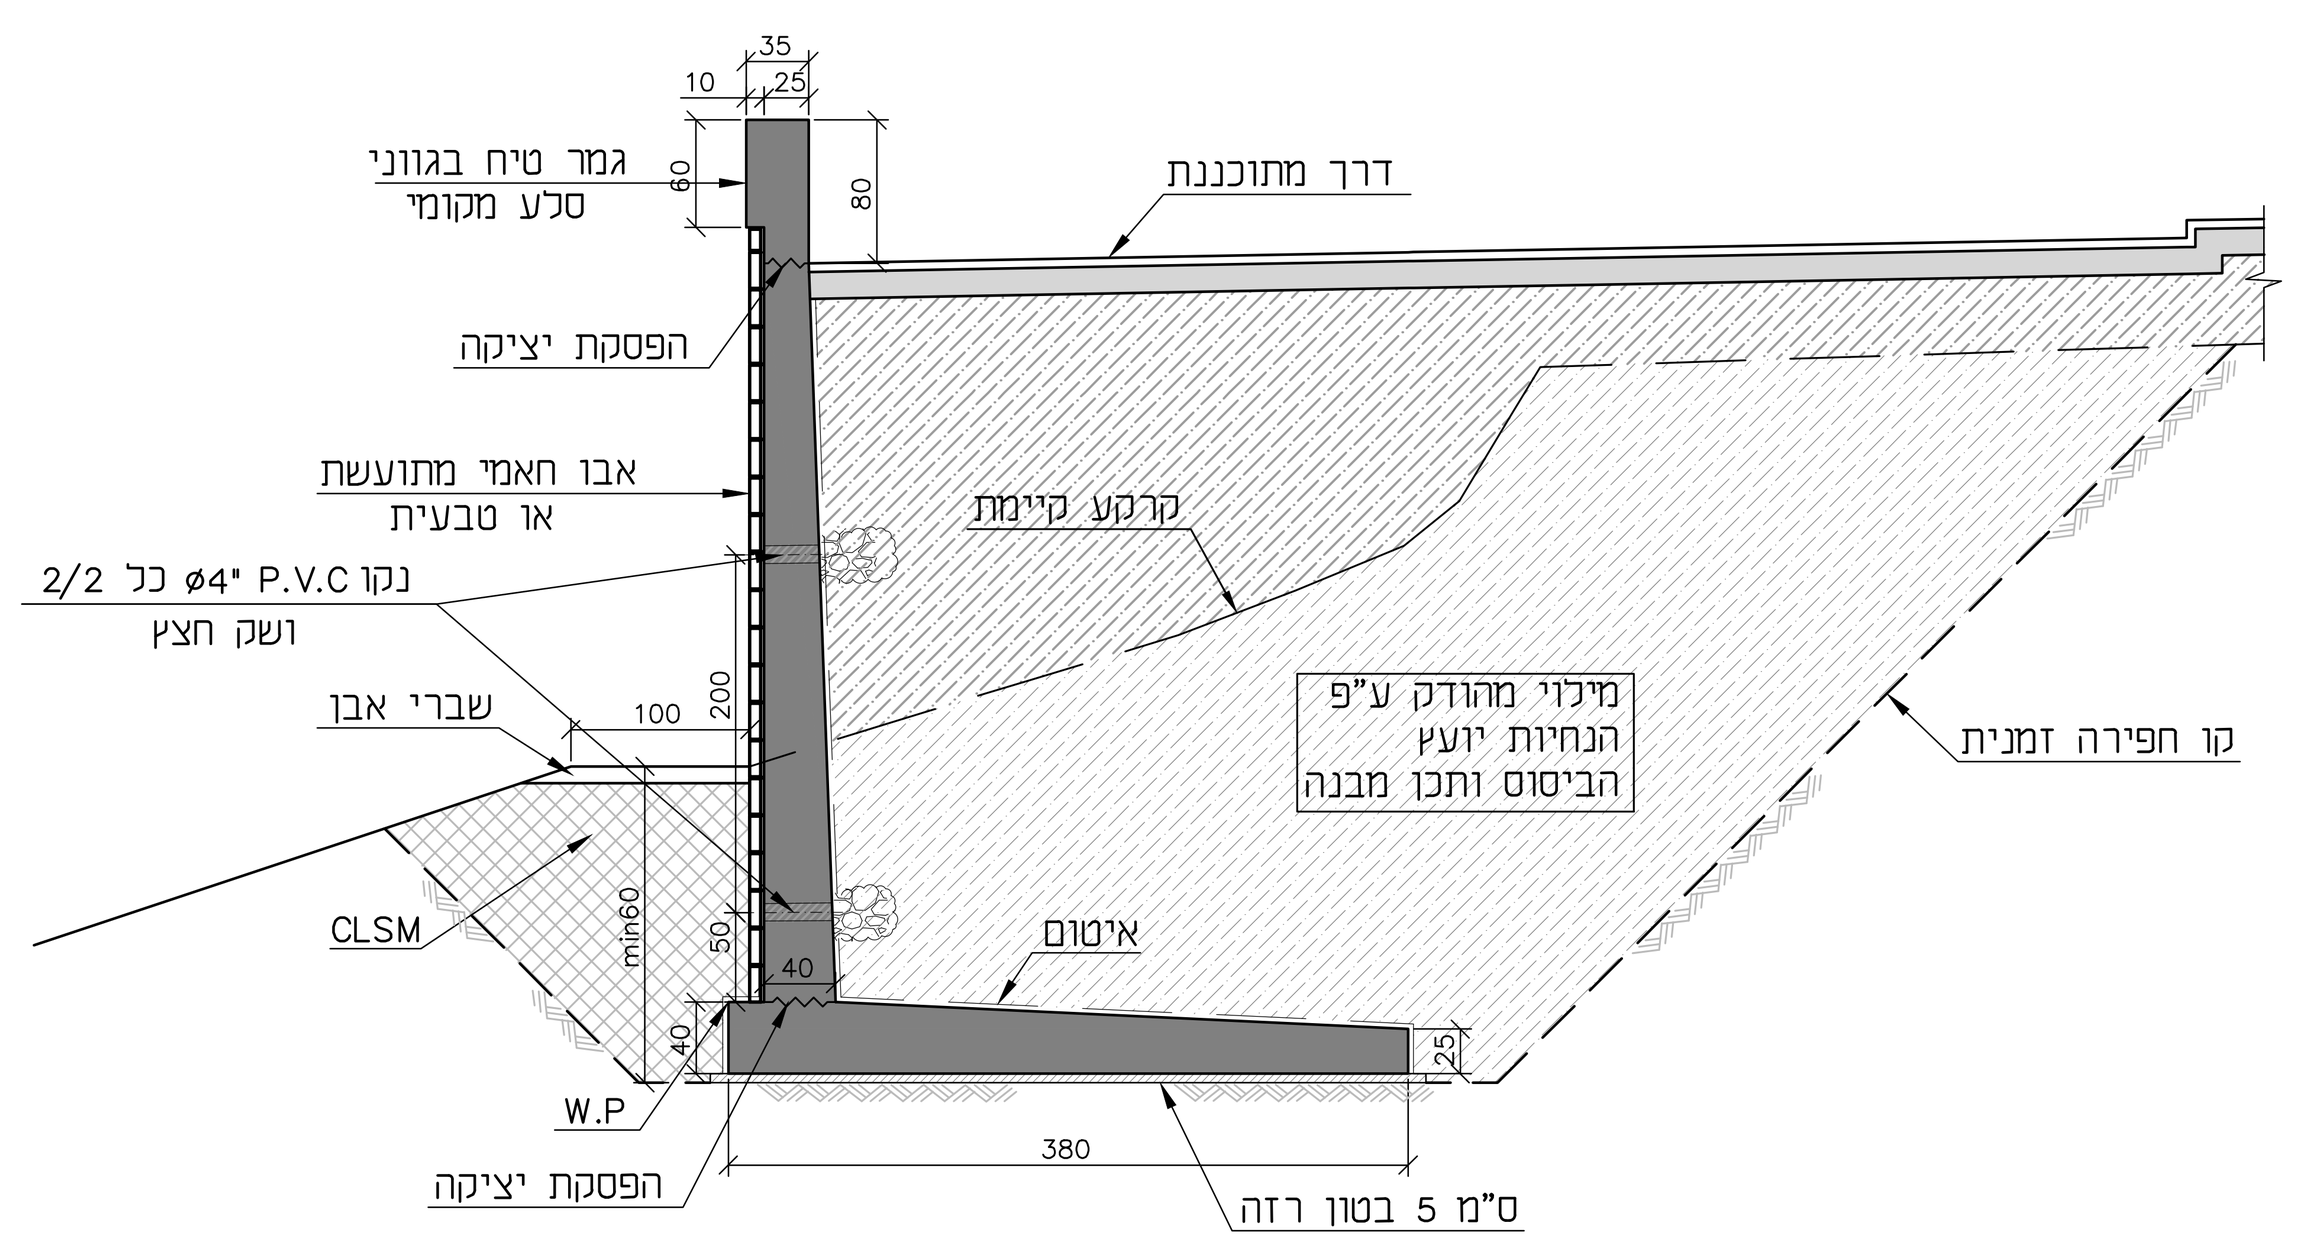

חתך גאומטרי לפי טיפוס 2
1:50

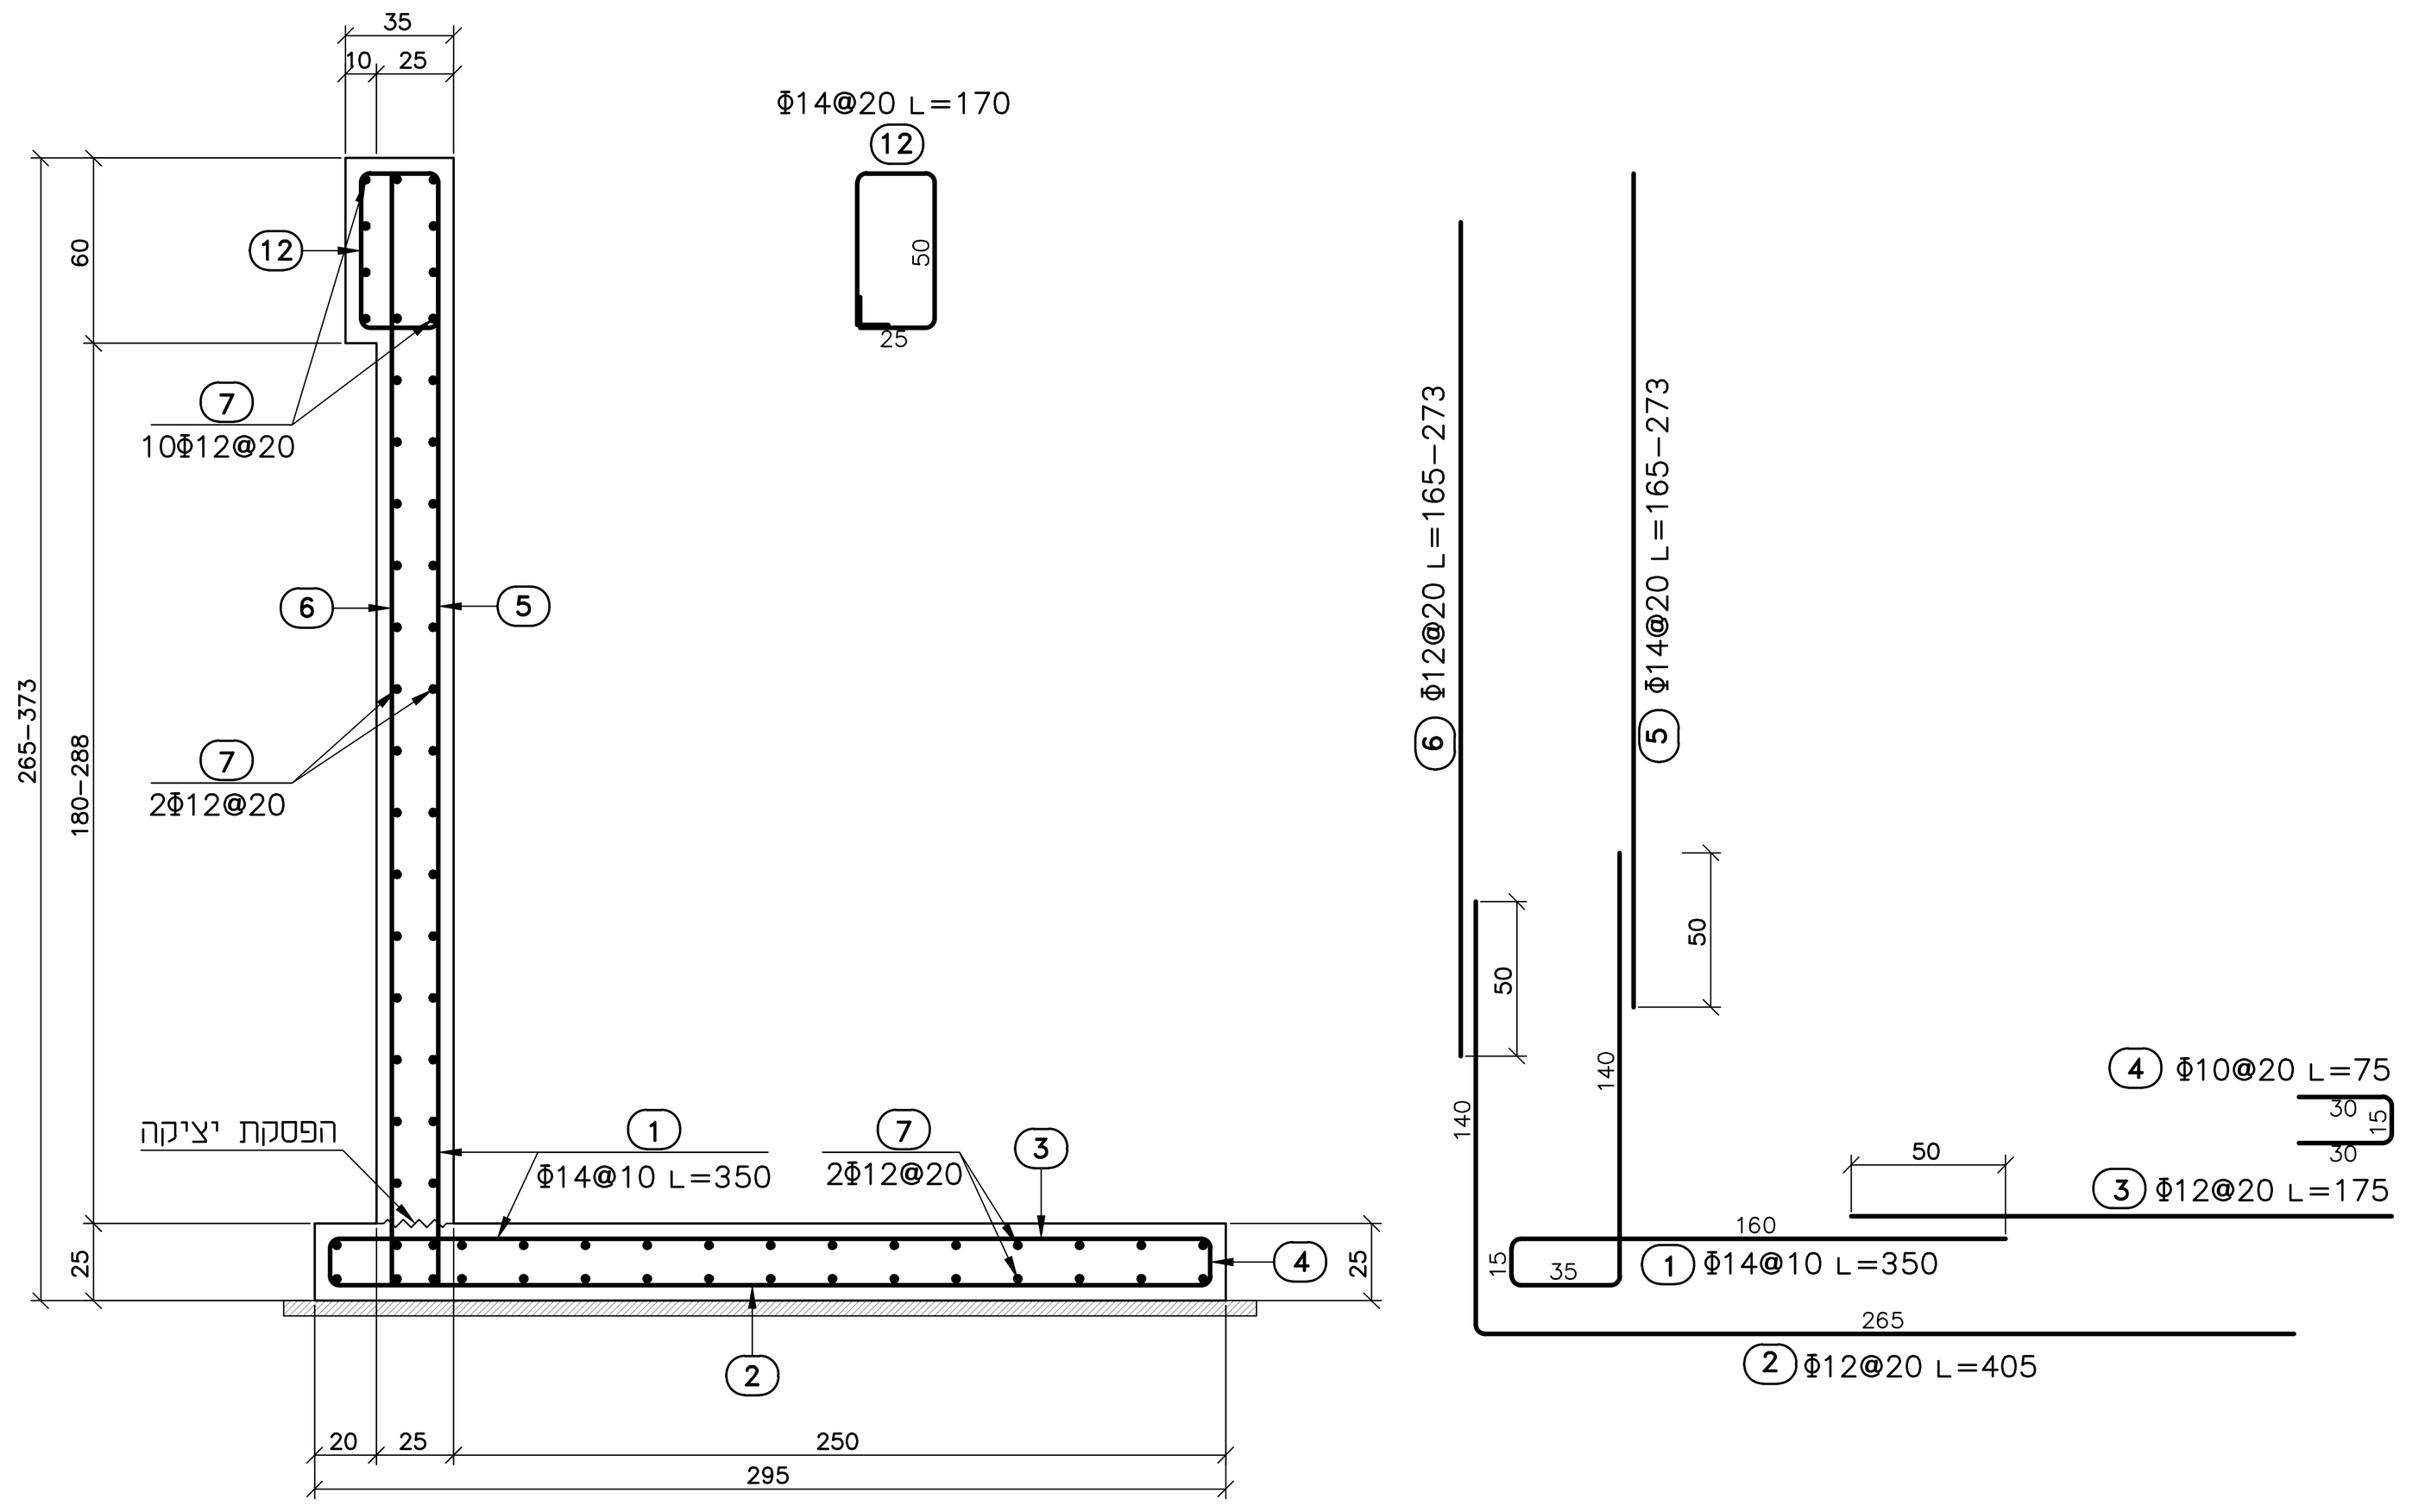


חתך טיפוס 1
1:25

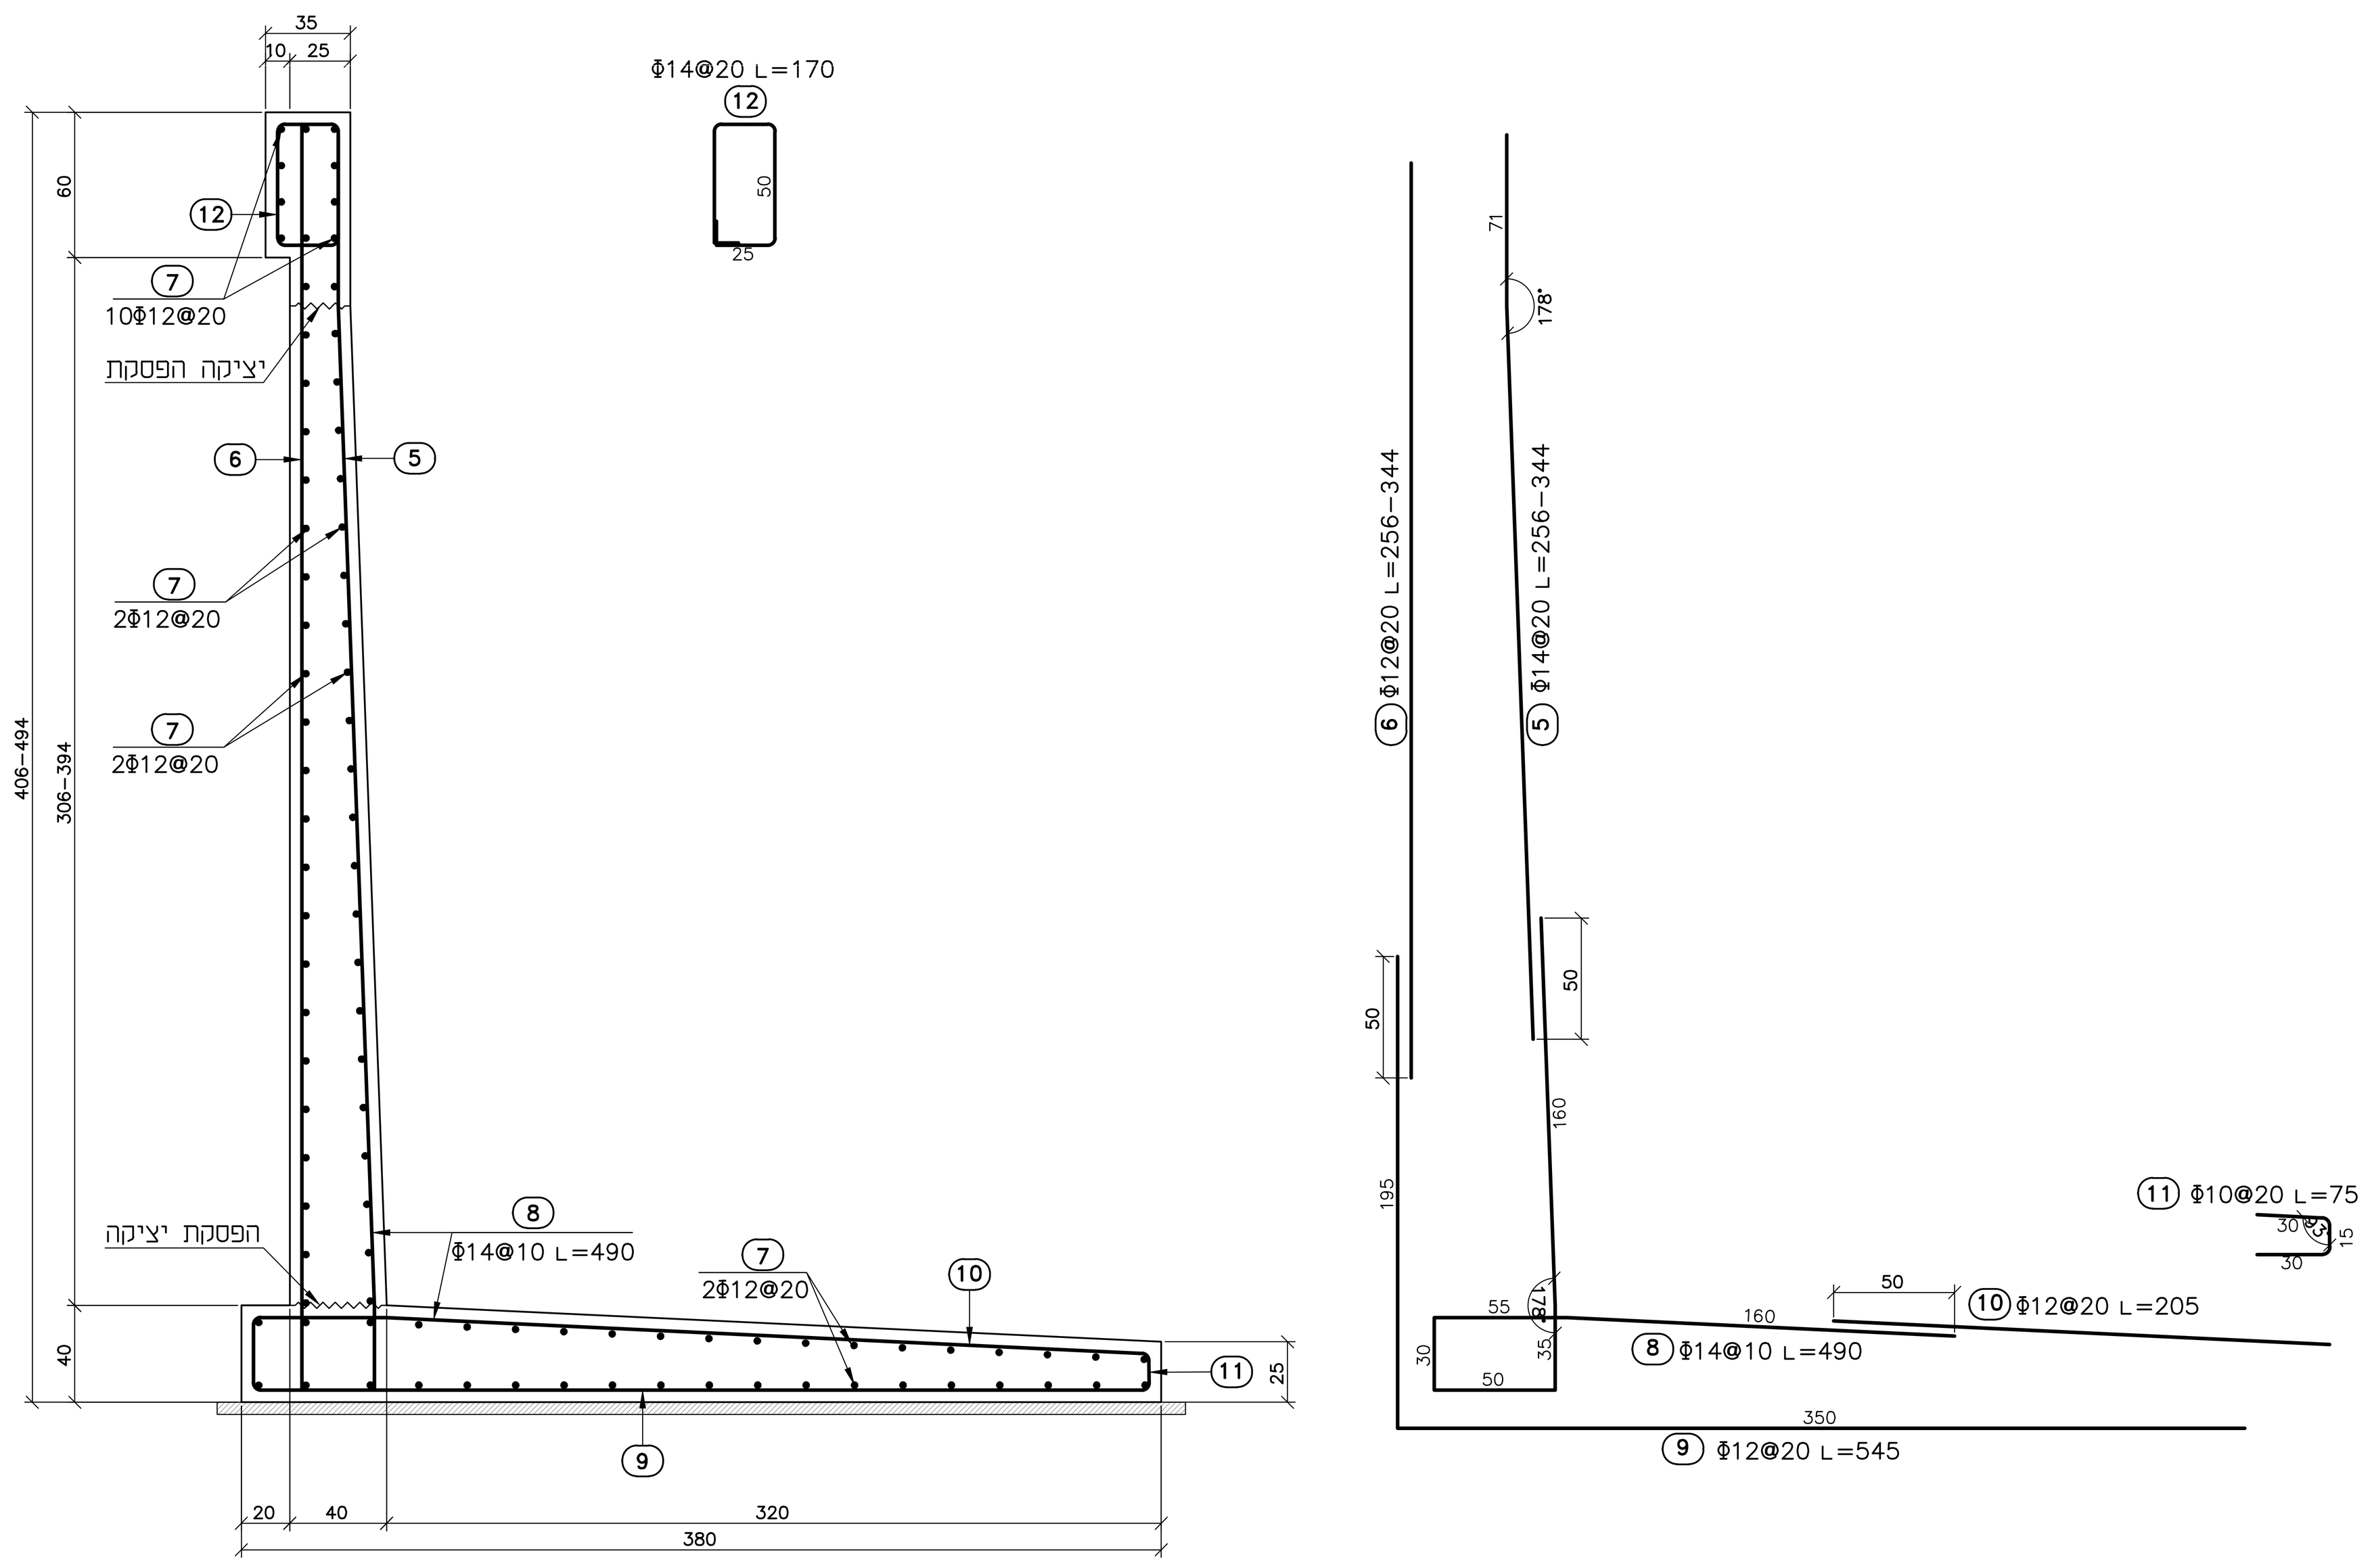



חתך טיפוס 2
1:25

פרט תפר התפשטות
1:10

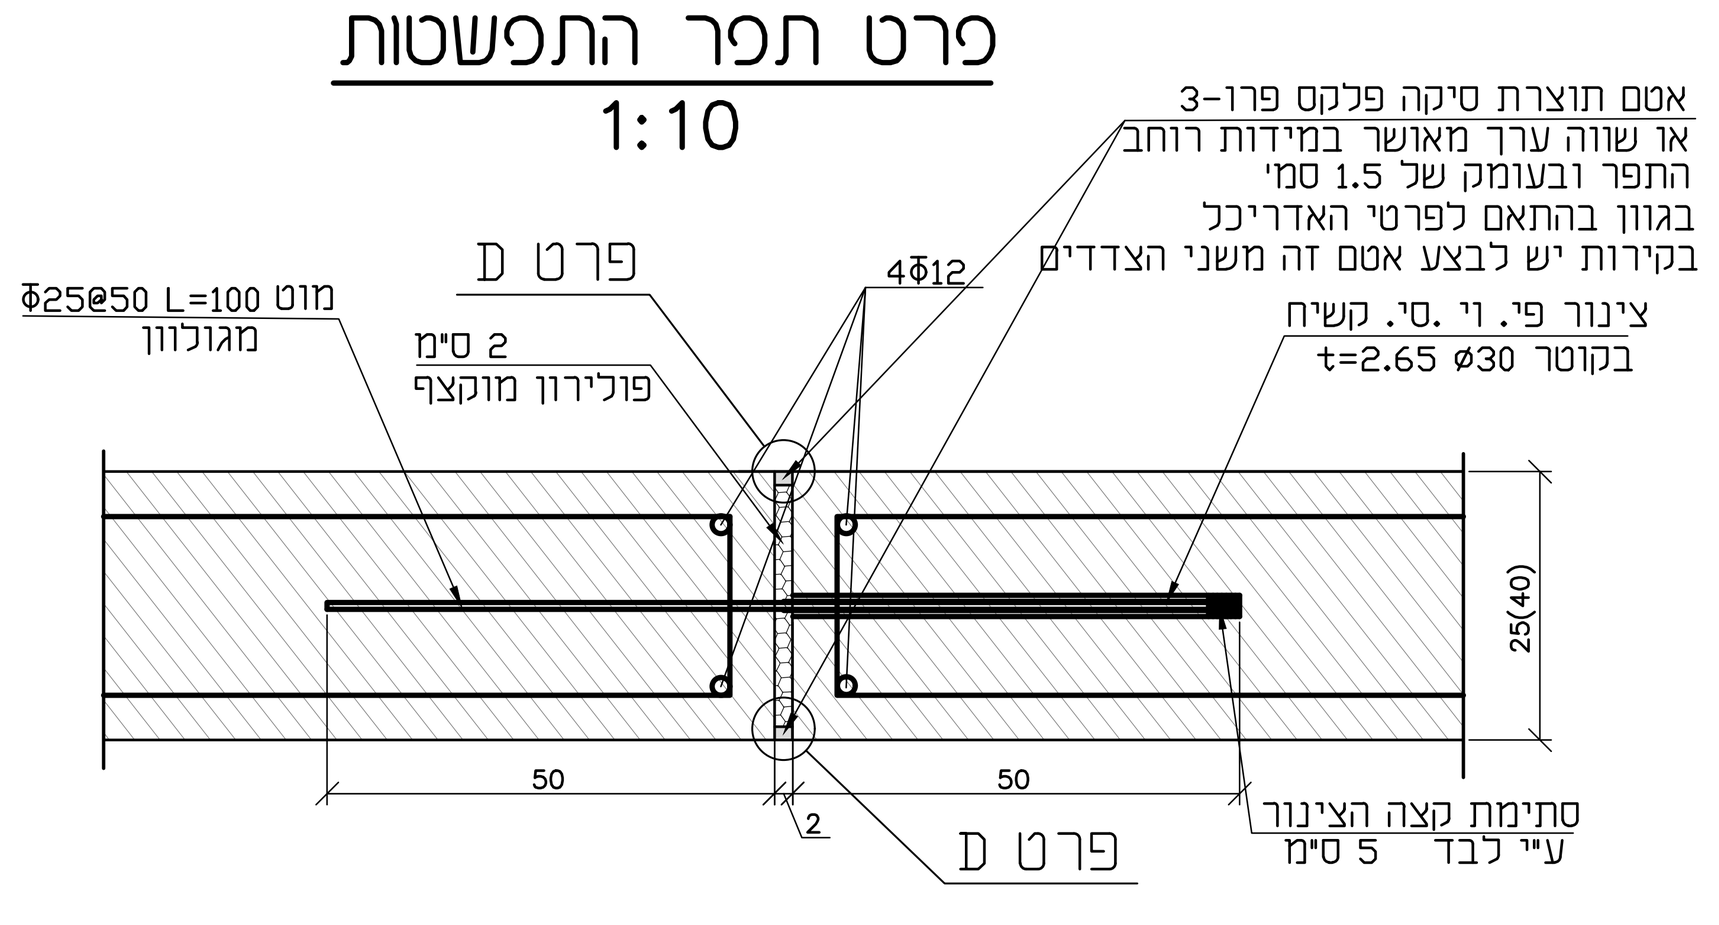

פרט ם
1:2

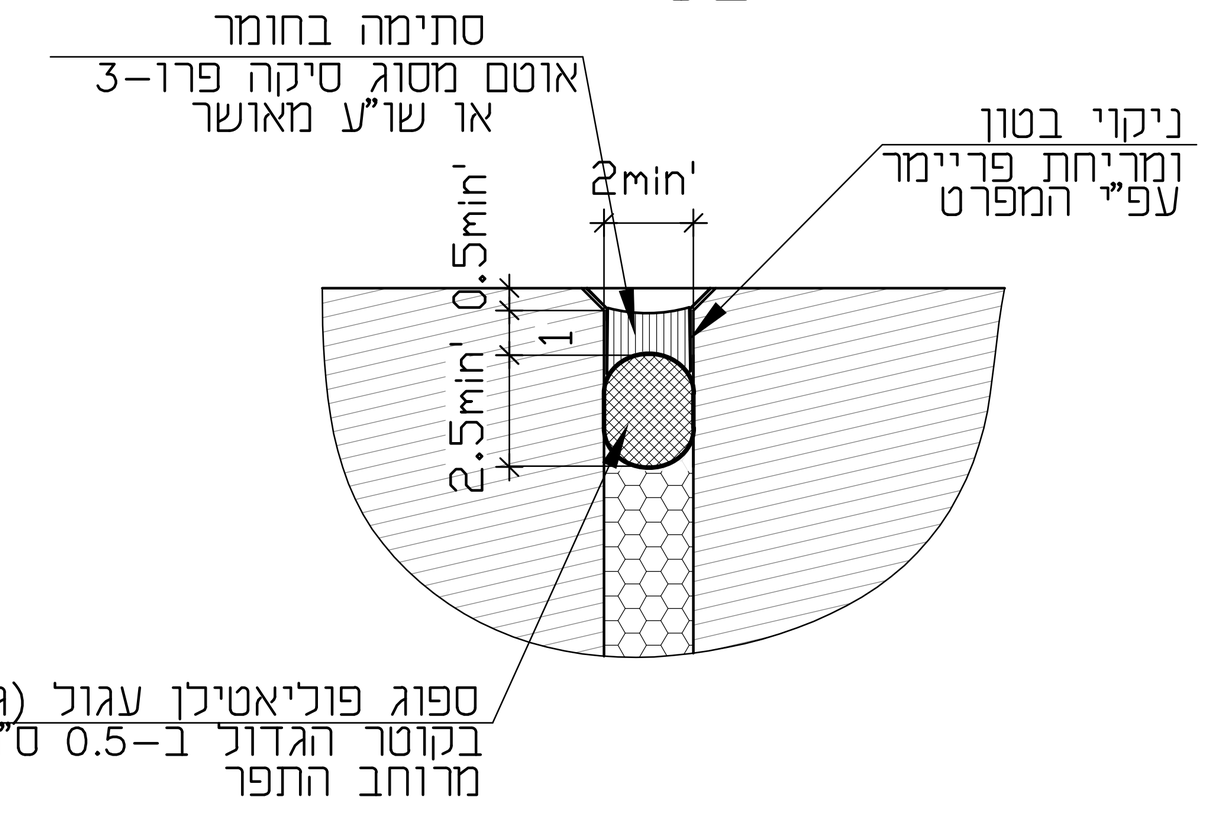

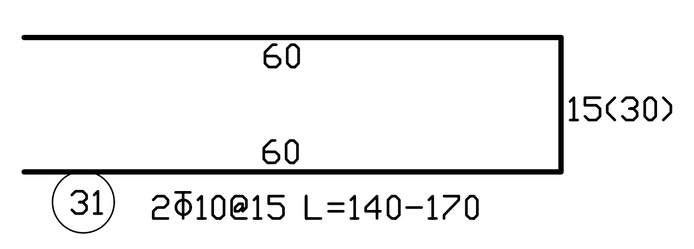

מהדורה	תאריך	תאור עדכון / אסמכתא / יוזם העדכון	אישר

רשות הטבע והגנים

ARCHITECTURE
מרקוס אדלקופ
אדריכלות ויעוץ שימור
MARCOS EDELCOPP
ARCHITECTURE AND CONSERVATION CONSULTANT
נתיב הפרדות 18 - ירושלים / 18 NEHAGEI HA PRADOT St. - JERUSALEM
FAX: 0722014214 TEL: 0545722563
e-mail: medelcopp@gmail.com

BRICKNER-PERETZ ENGINEERING
בריקנר-פרץ הנדסה

מפתח גיליונות
פרוייקט:
שמורת עין פרת
כניסה לאתר

שם התכנית:
קיר תומך RW-01

שלב תכנון	ראשוני (SD)	מוקדם (PD)	מפורט (DD) ◉
מטרה	לעיון (FI)	לאישור (FA)	למכרז (FT) ◉ / לביצוע (FC)

מהדורה	תאריך	תכנן	שרטט	אישר
00	19/08/24	ש.פ	פ.ו	ש.פ

מס' פרוייקט מתכנן: 24-01 קנ"מ: VARIOUS
מס' פרוייקט מזמין: 0000-A-0000-00-00-00

SHEET FILE NAME: BPE-ST-PRT-RW01-DD-7001.DWG
PLOT FILE NAME: BPE-ST-PRT-RW01-DD-7001-00.PLT

BPE-ST-PRT-RW01-DD-7001-00