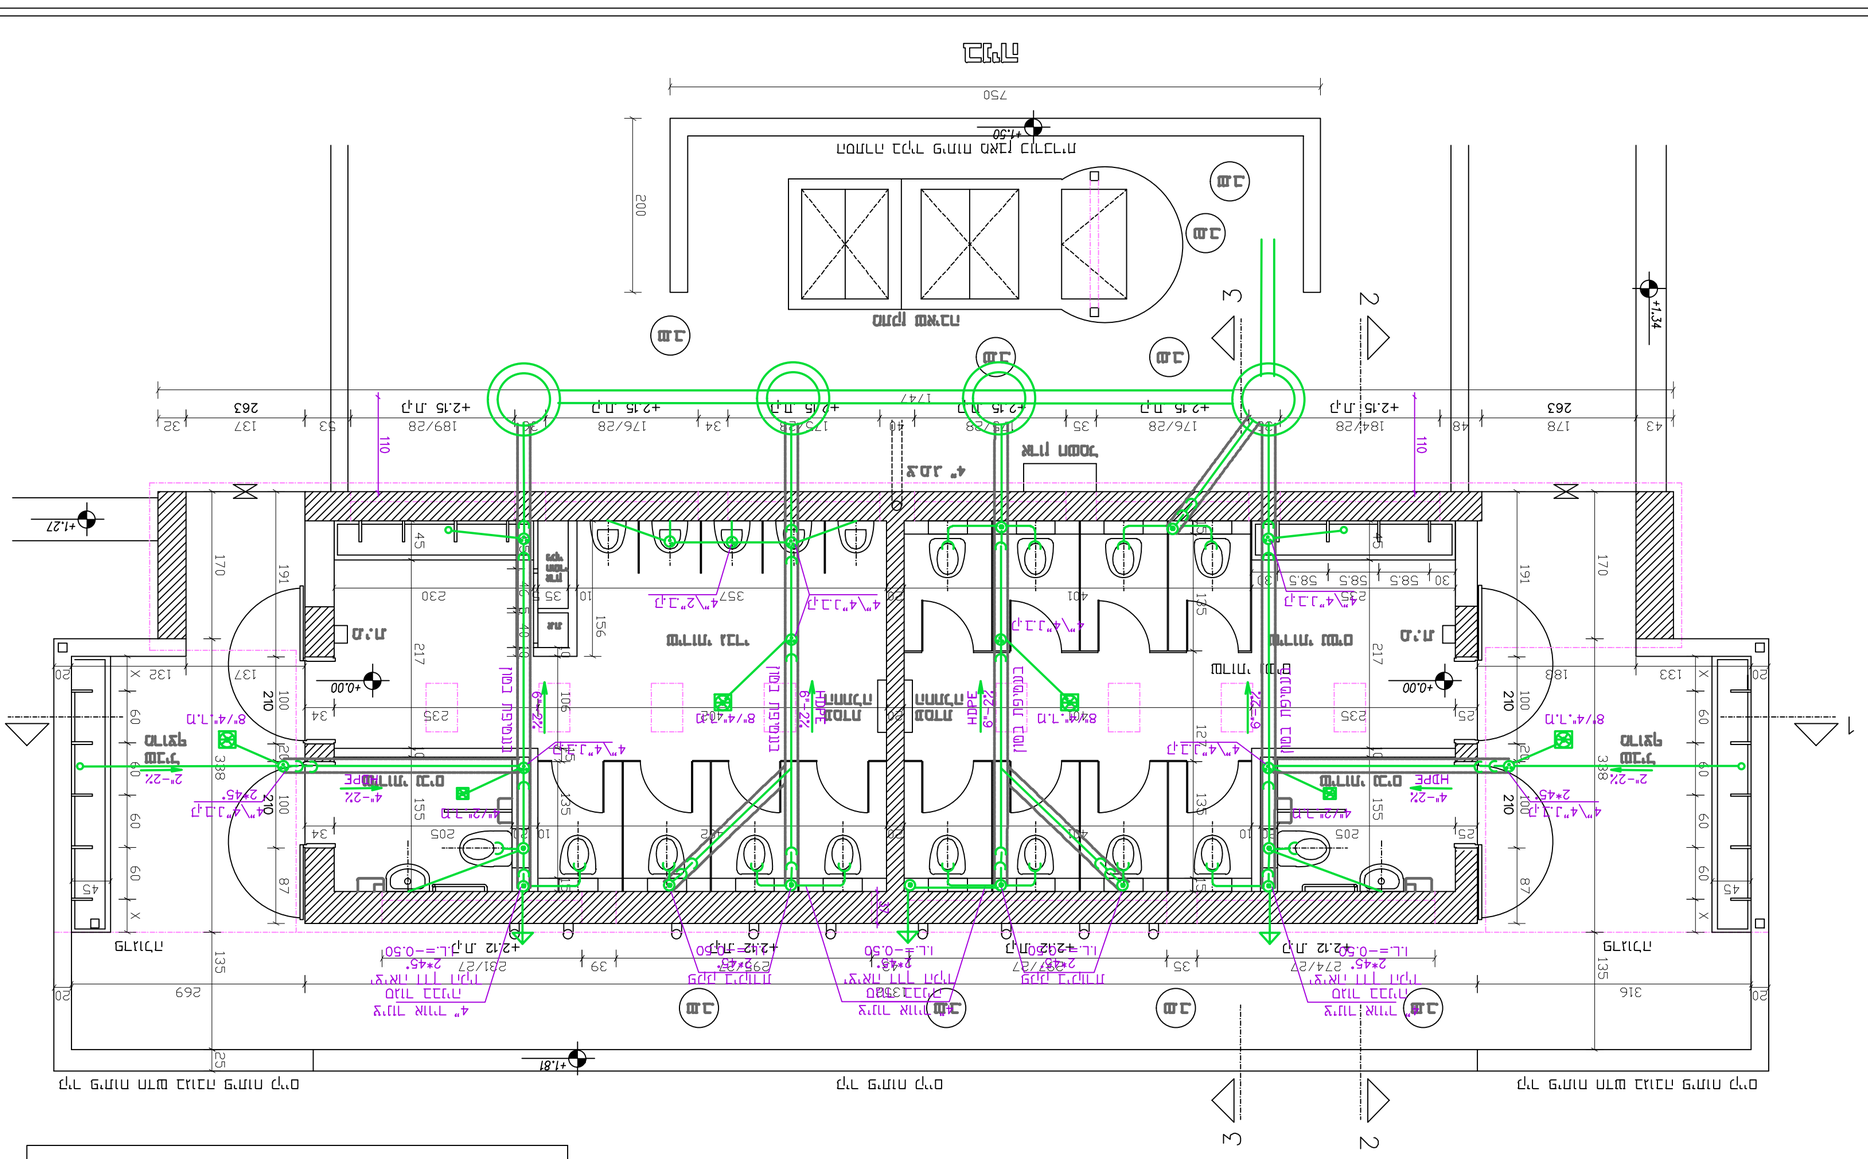

חתך 1-1
חתך 2-2
חתך 3-3
תכנית גג
מבט מלמעלה על מיכל הגג
מבט מלמעלה על מיכל הגג
מבט מלמעלה על מיכל הג