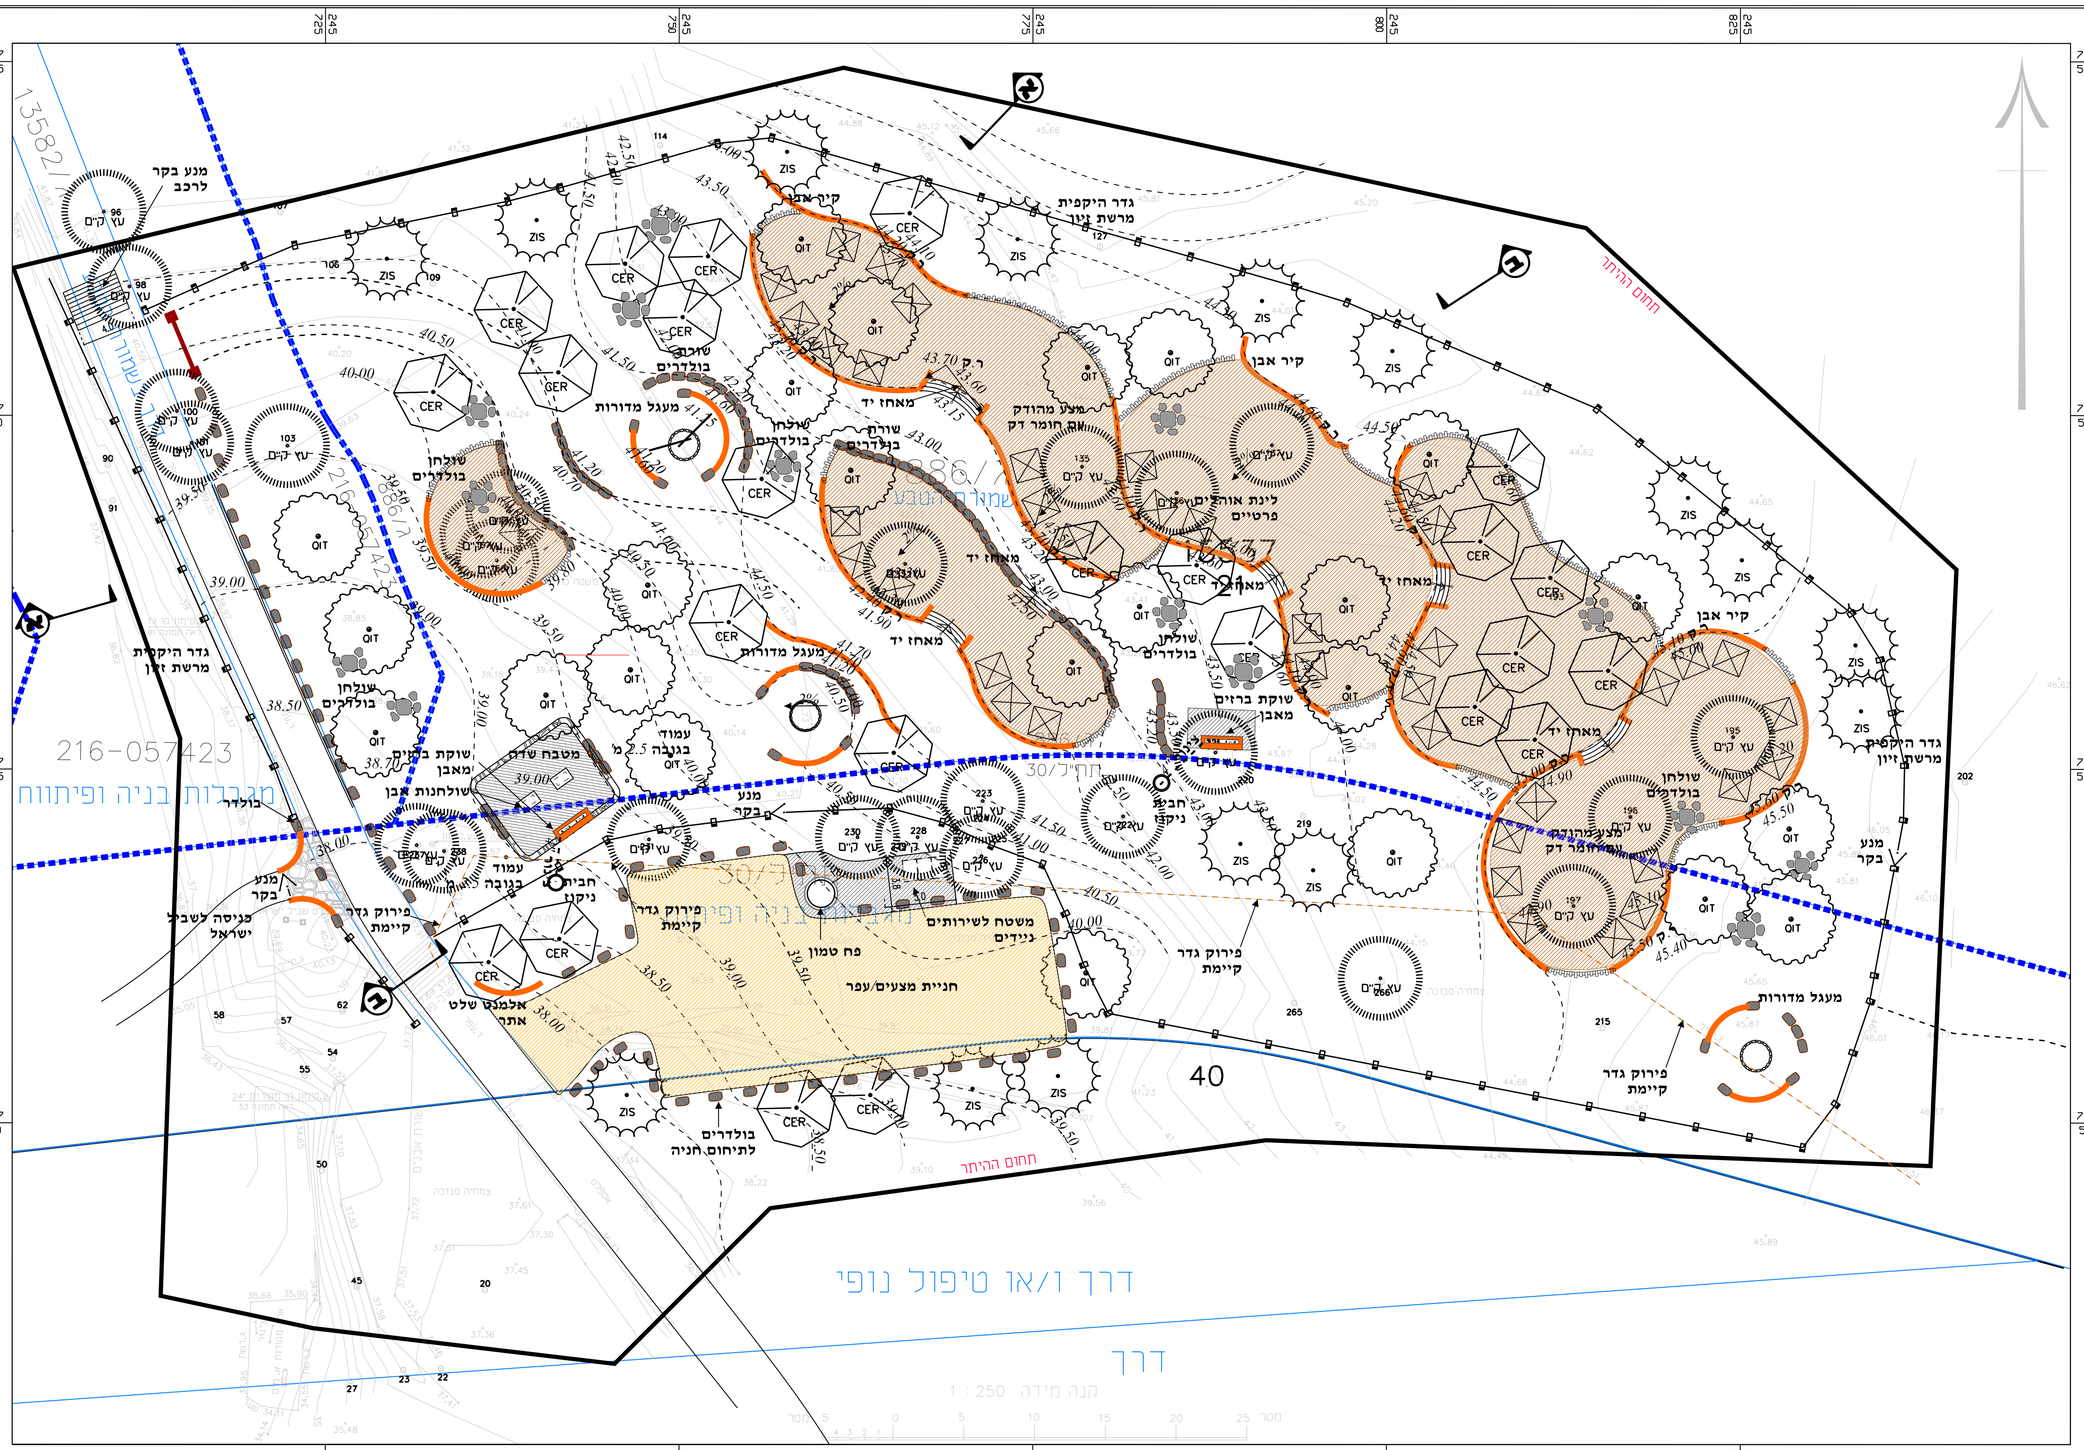

גדר היקפית מרשת זיון
קיר אבן
מאחז יד
מעגל מדורות
שולחן בולדרים
שוקת ברזים מאבן
