
המבצע אחראי לבדיקת המדות והתאמתן, לפני הביצוע.
על כל אי התאמה יש להודיע למשרד האדריכלים.
אין לקבוע גדלים ע"פ מדידה בשרטוט.
התכנית היא רכושם של האדריכלים.
תוכנית הנושאת חתימה של יועץ הנה באחריות הבלעדית של היועץ.

תרשים סביבה



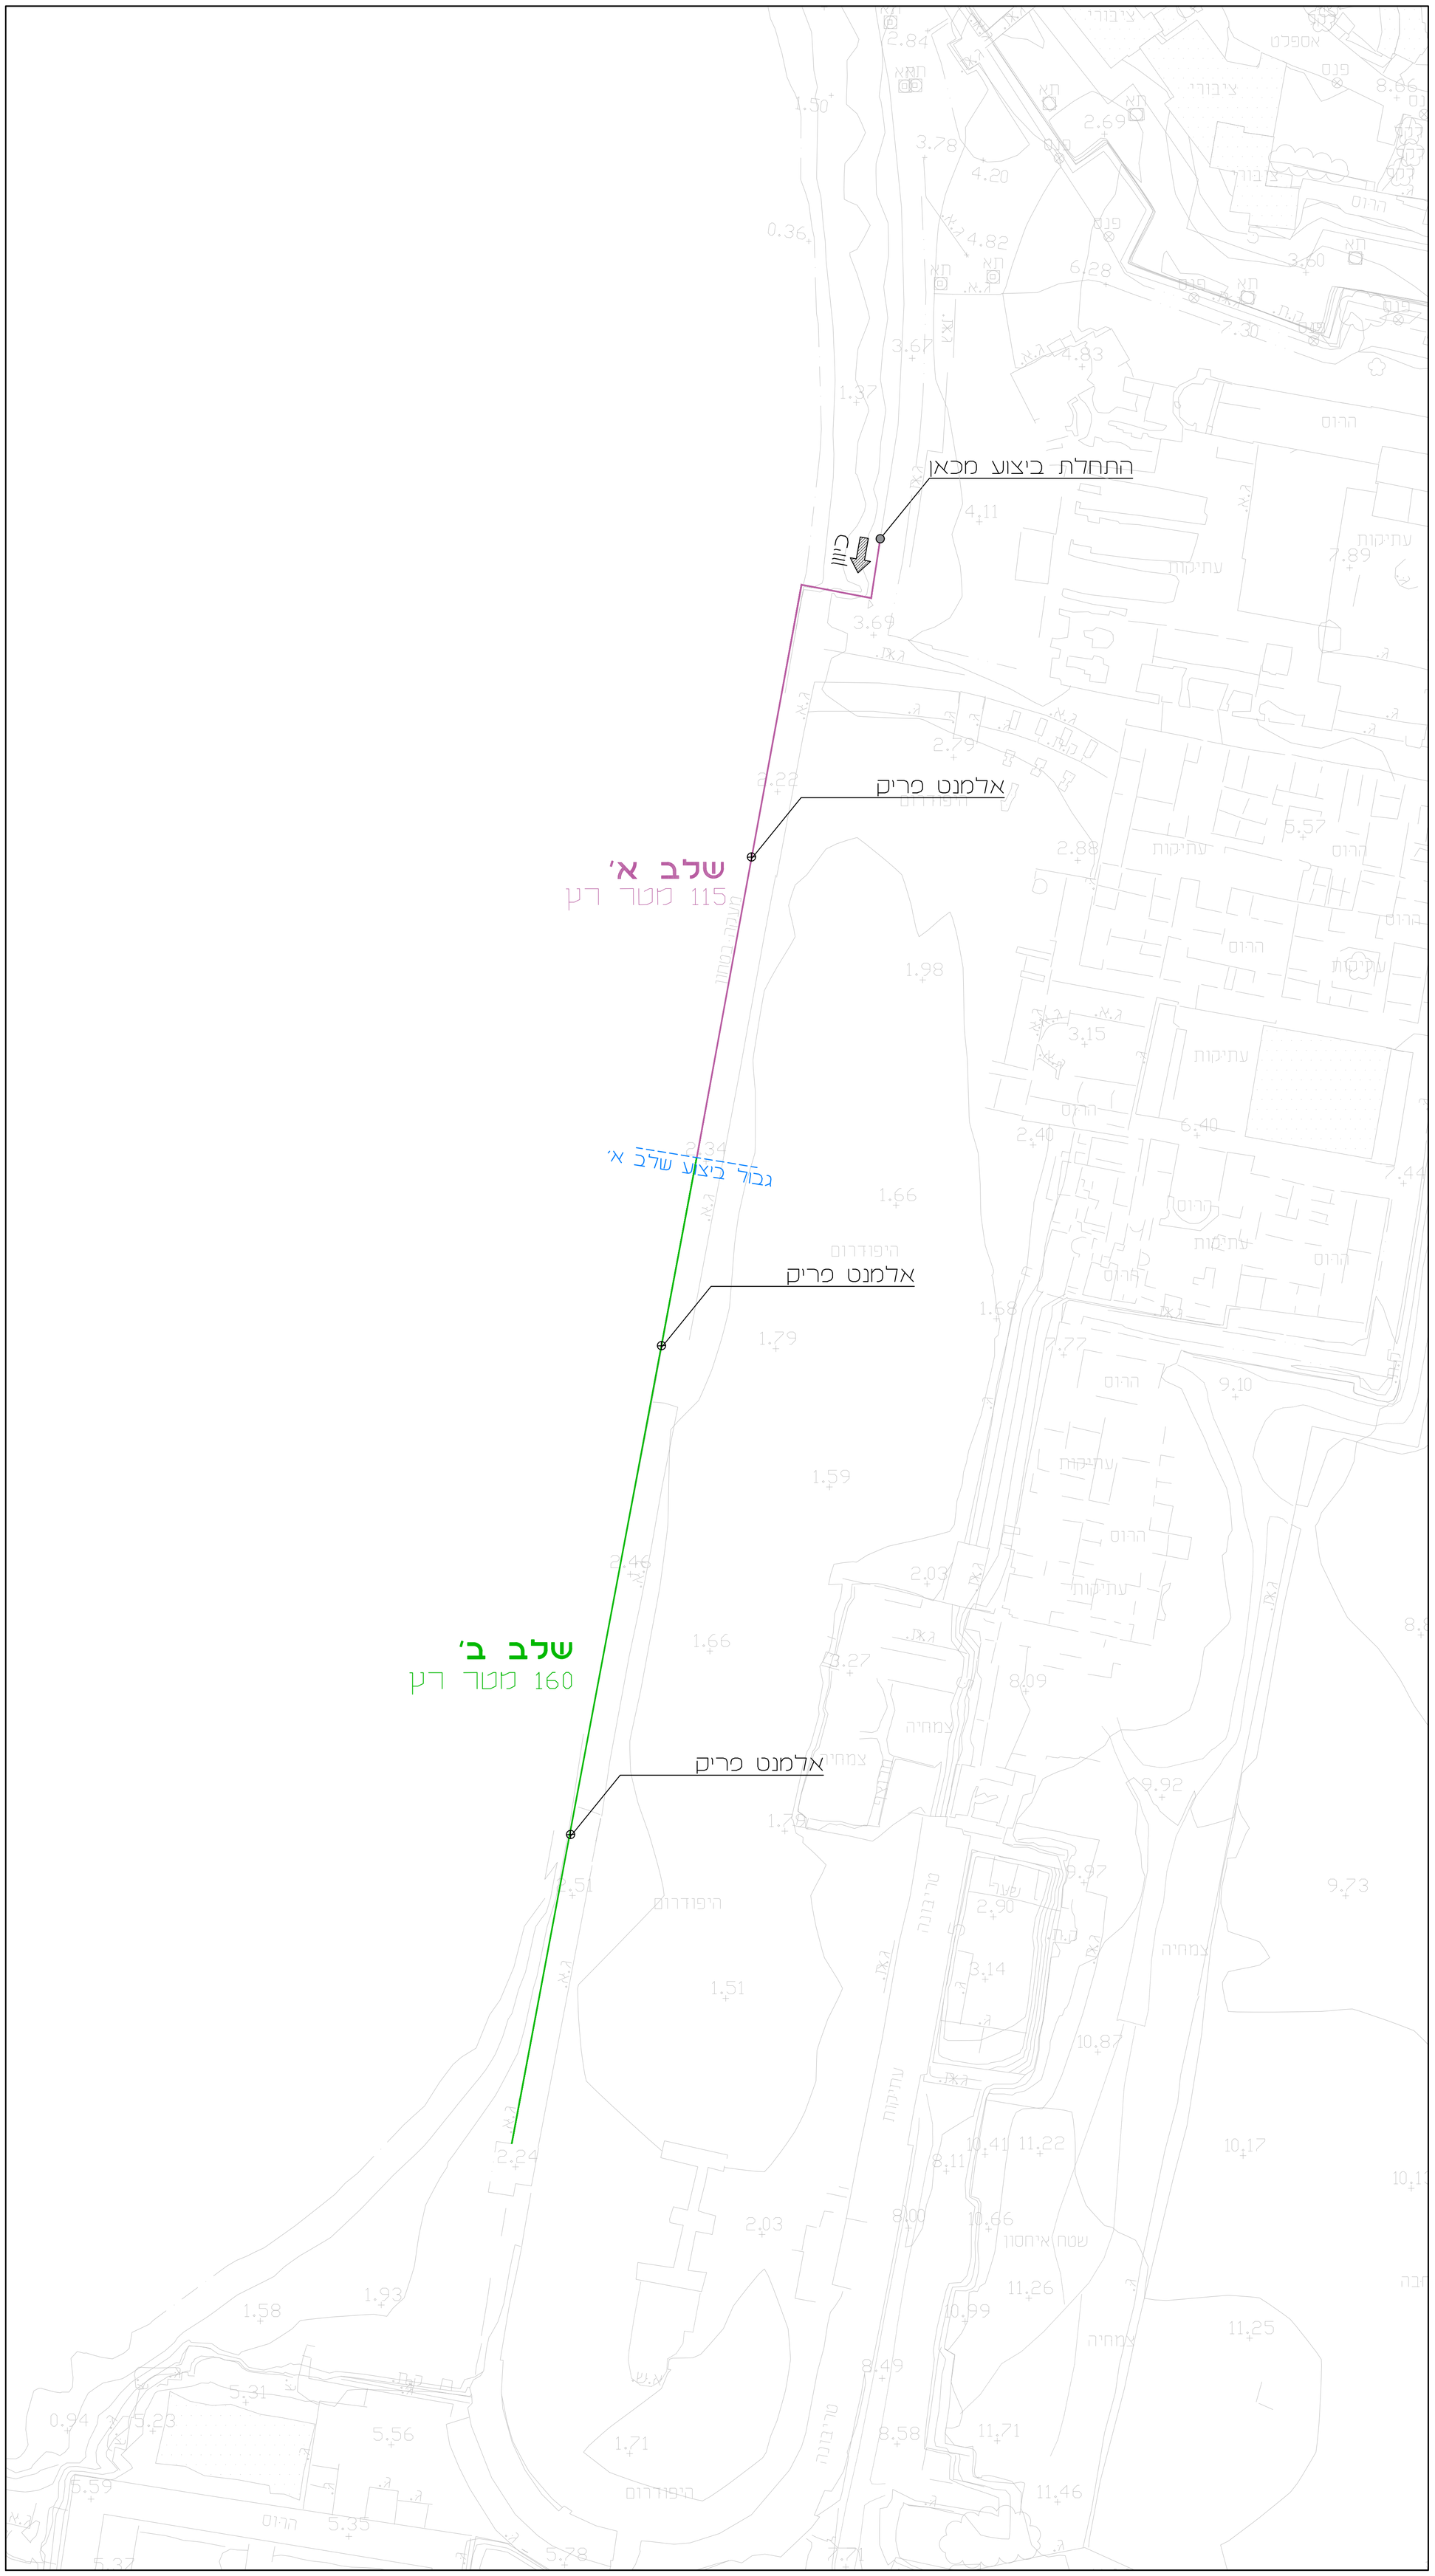

רשות הטבע והגנים

גן לאומי קיסריה
מעקה היפודרום

פיתוח שטח

תכנית כללית

קובץ ראשי
M:\users\Yoav\8647 – CAESAREA\קיסריה –מעקה היפודרום\mb\8710–rail–site.dwg

לעיון	לאישור	למכרז	לביצוע	קנ"מ
		■		1:500

מס' גליון: 8647-10

מהדורה: 1 — 02.12.24

קיסר-בלום תכנון סביבתי בע"מ
MILLER-BLUM ENVIRONMENTAL PLANNING
חיפה 34527, השובי 14. טל' 04-8339070 פקס' 04-8339980
mb@miller-blum.co.il
תל-אביב 67898, עמינדב 23. טל' 03-5622123 פקס' 03-5623663
mbtlv@miller-blum.co.il