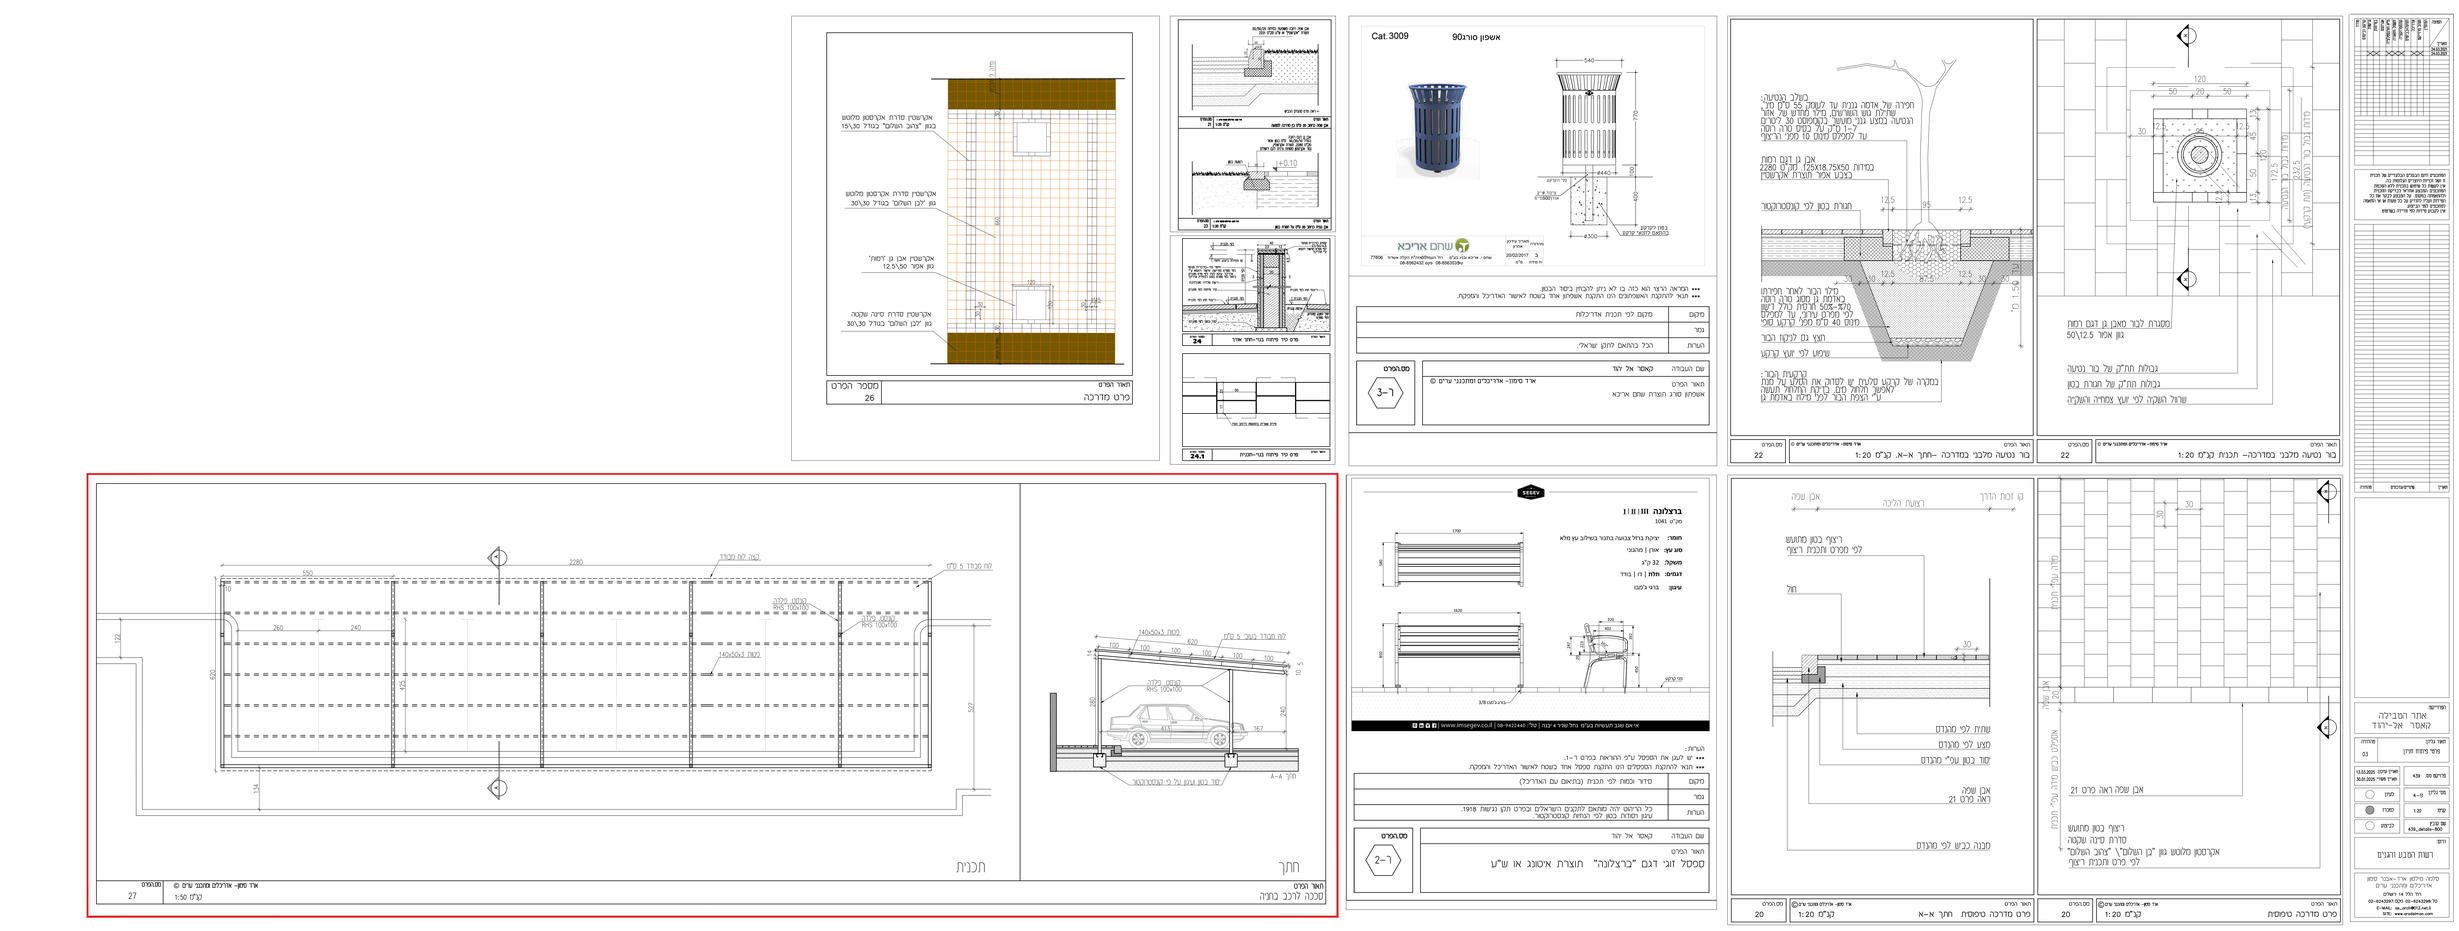

120
50
20
50
30
12.5
45
150
172.5
מדרגת לבור מאבן גן דגם רמת
גשן אפור 50\12.5
גבולות תח"ב של בור נטעה
גבולות תח"ב של חגורת בטון
שרוול השקעה לציר יועץ צמחיה והשקיה
בור נטעה מלבני במדרכה– תכנית קנ"מ 1:20
אד' מסמ- אדריכלים ומתכנני ערים ©
22
בור נטעה מלבני במדרכה –חתך א–א. קנ"מ 1:20
22
פרט מדרכה טיפוסית
קנ"מ 1:20
20