


מס׳	שינוי	תאריך

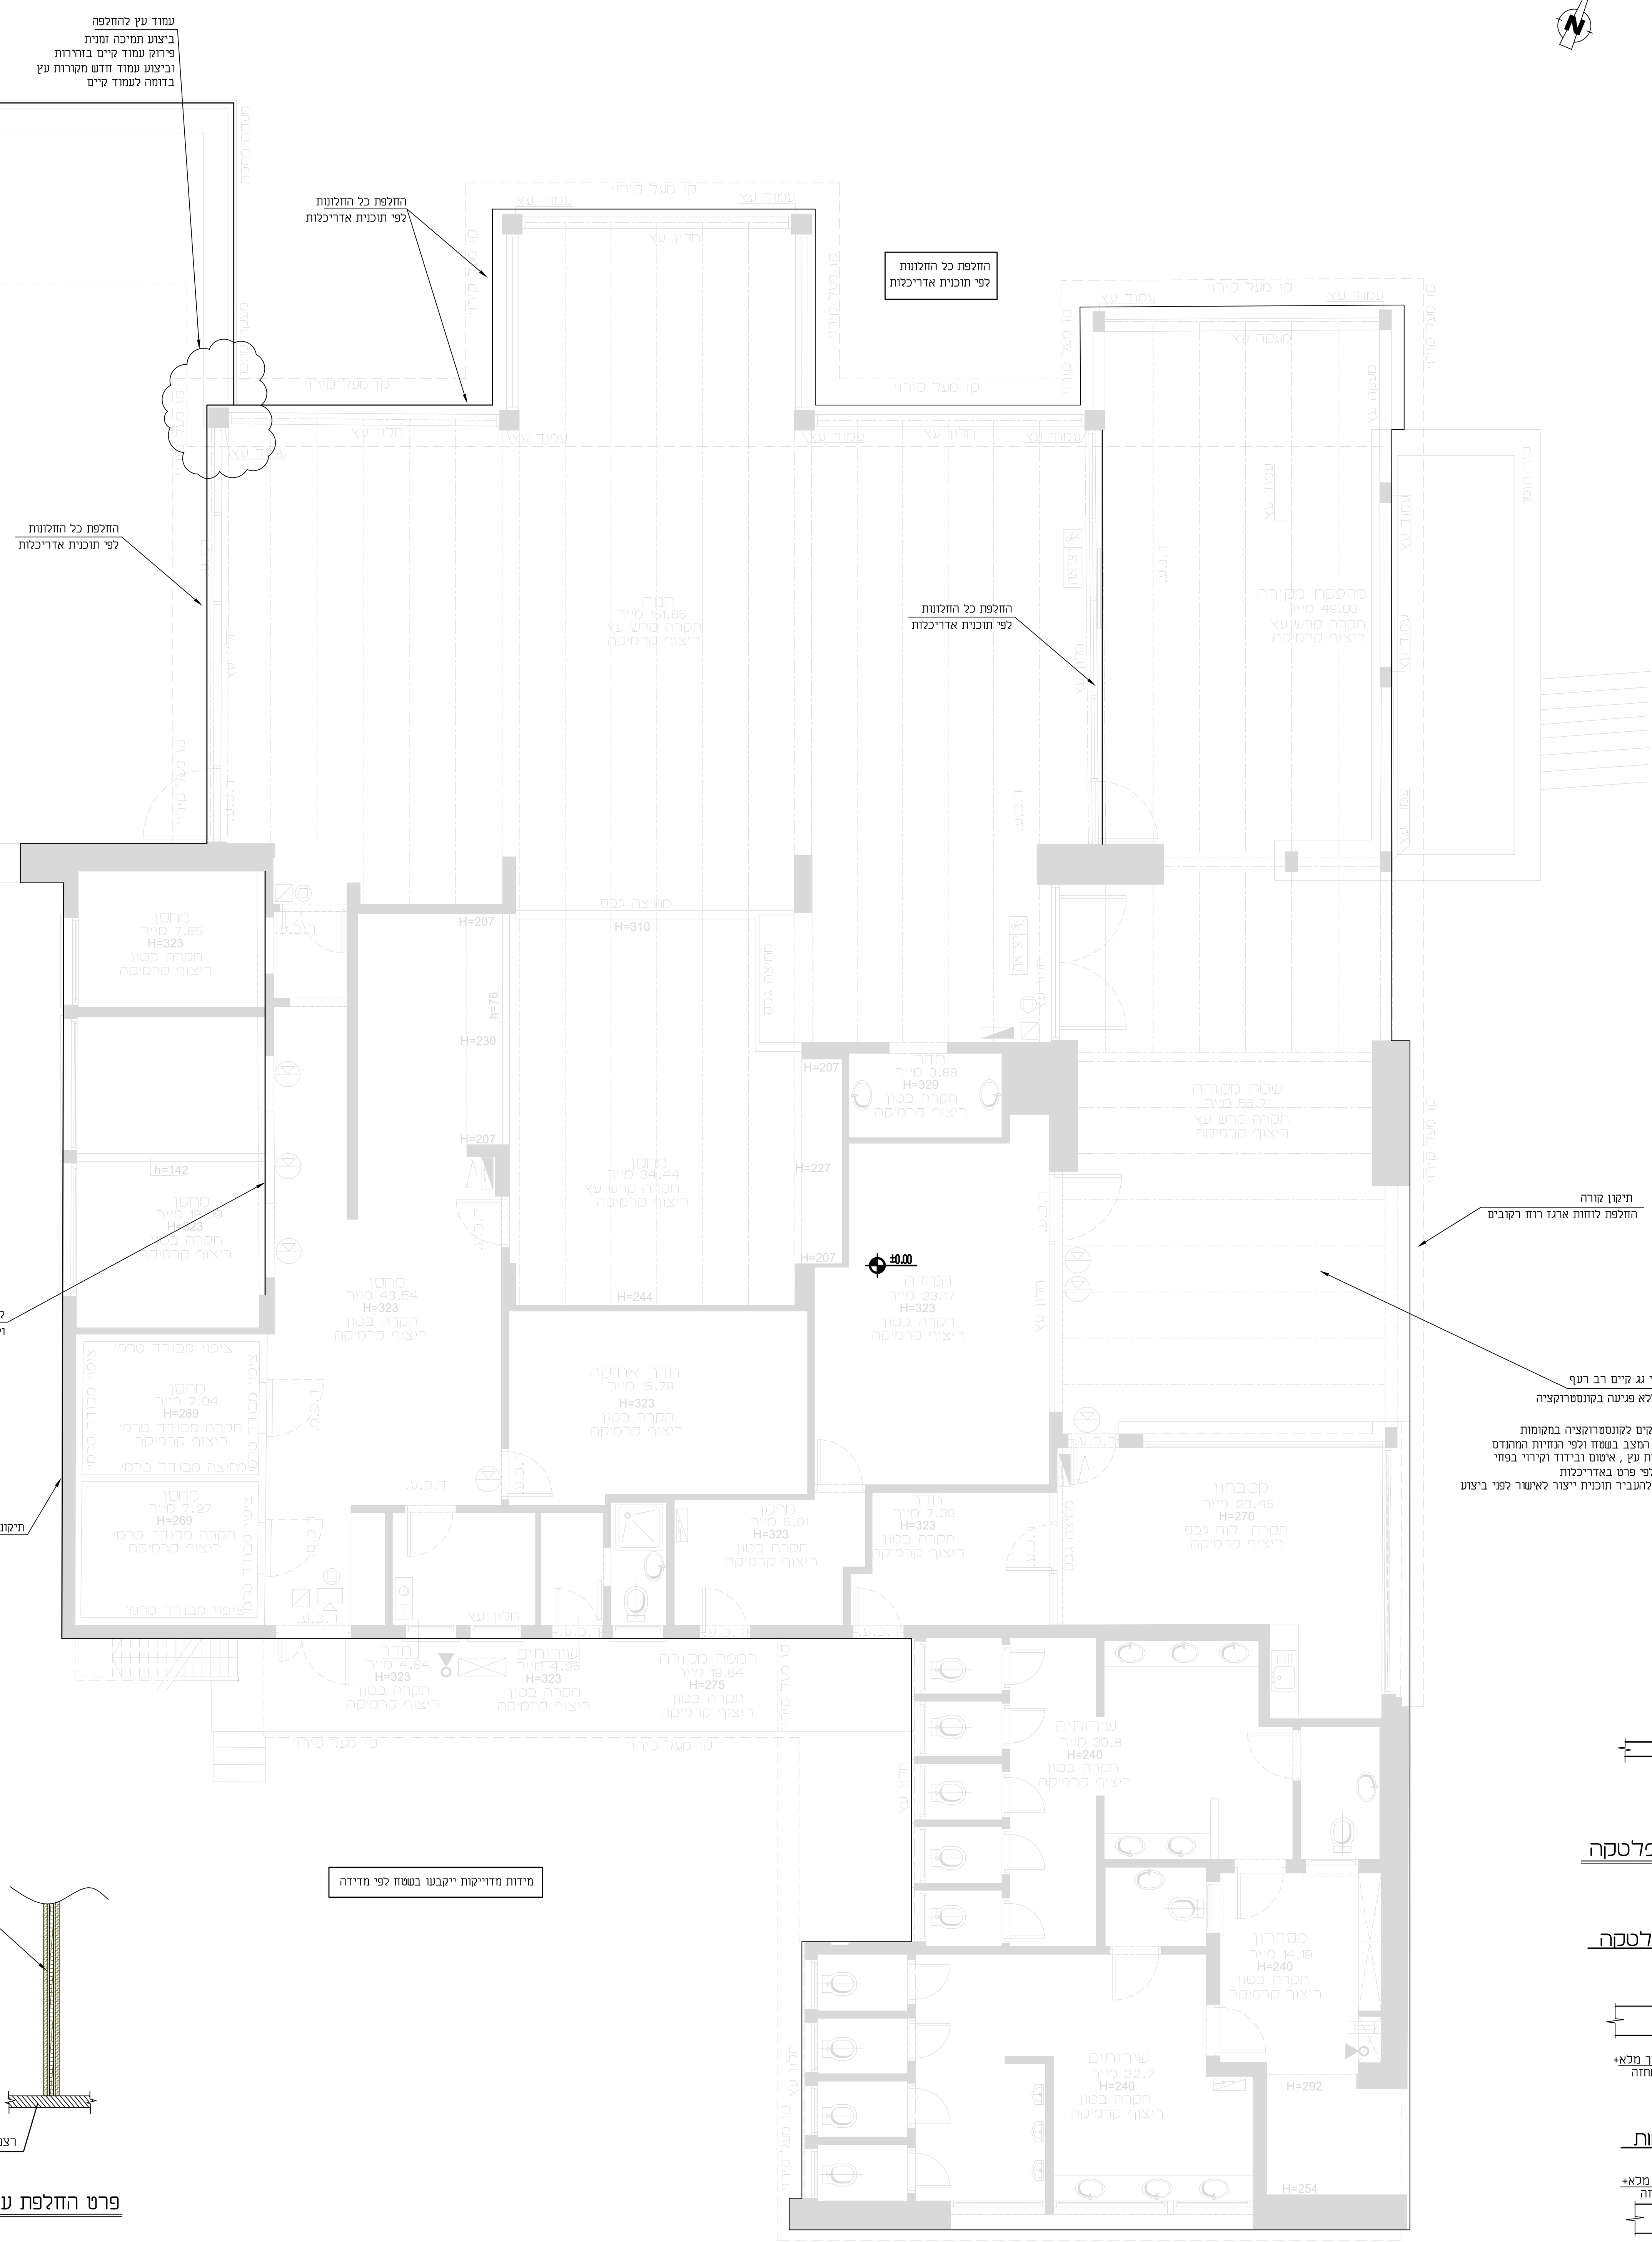


תכנית מבנה 1 : 50

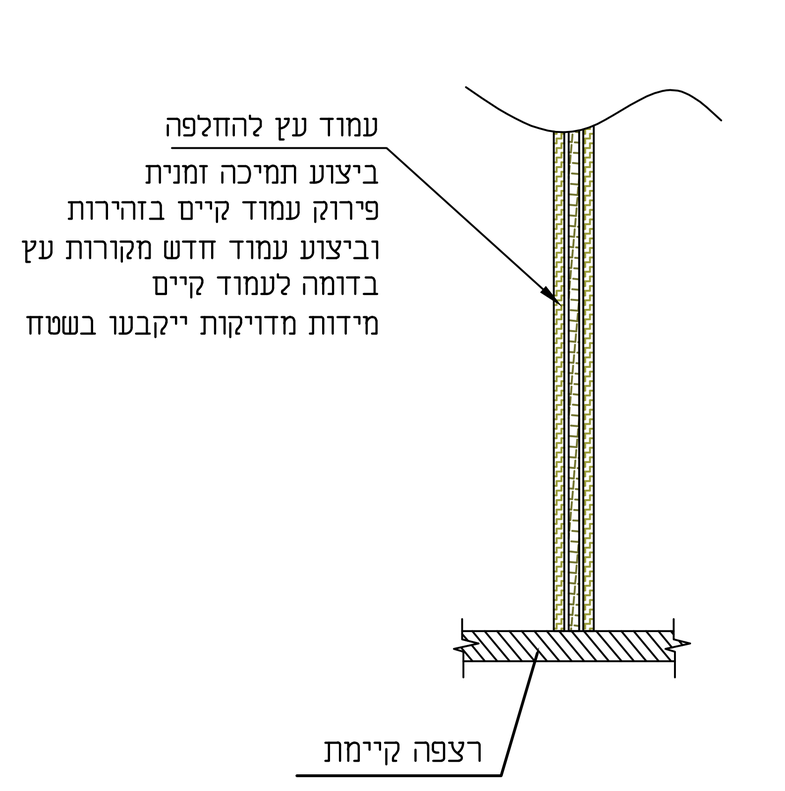


פרט החלפת עמוד

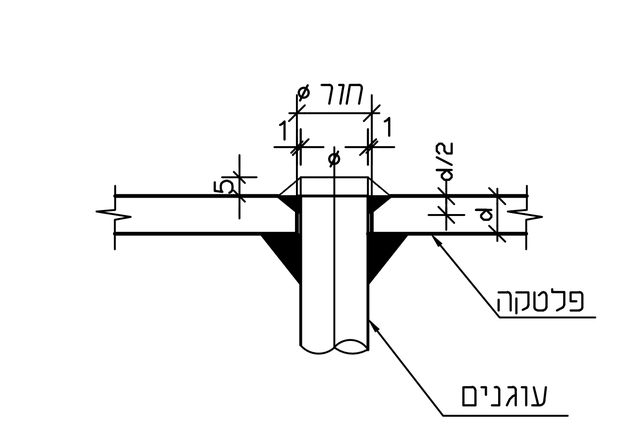

פרט ריתוך עוגן לפלטקה

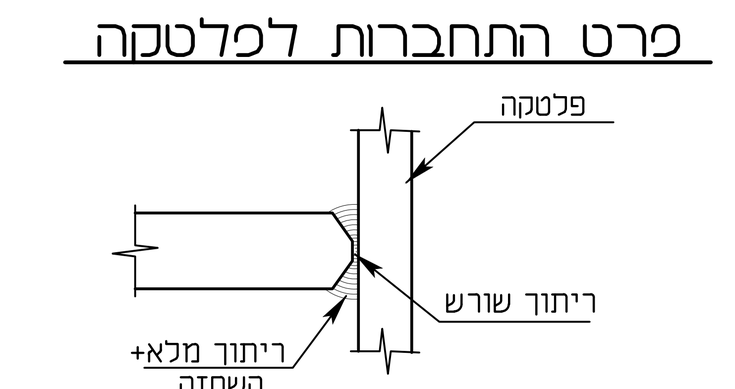

פרט התחברות לפלטקה

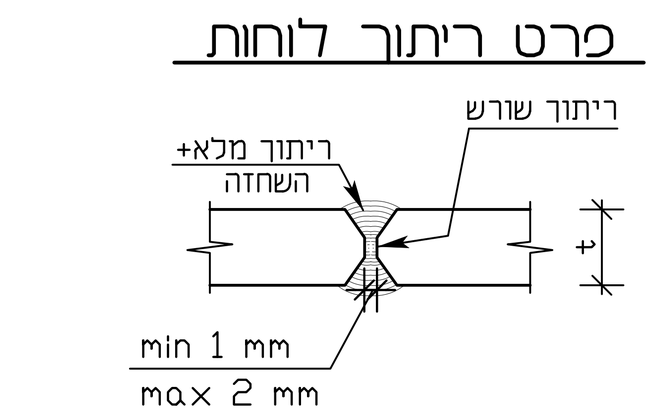

פרט ריתוך לוחות

הערות כלליות:

1. אין לבצע ללא היתר בנייה
2. מיקום פתחים, צינורות, מעברים, ומערכות יבוצע על פי תוכניות אדריכלות ויועצים בלבד.
3. על הקבלן להודיע למתכנן על כל סטייה ו/או אי הבנה של תוכנית זו טרם הביצוע.
4. מידות מדויקות לביצוע יש לקבוע בשטח לפי מדידה.
5. צביעת הקונסטרוקציה בהתאם להנחיות המפקח.
6. כל הקונסטרוקציה מגלונת כולל פלטקות וברגים.
7. ריתוכים יש לצבוע בצבע עשיר אבץ.

הערות :

1. סוג הבטון ב-30, דרגת חשיפה 3.
2. עובי כיסוי הבטון 3 ס״מ.

הערות לפלדה :

1. סוג הפלדה FE-360
2. תפרי ריתוך יעברו לכל אורך המגע בין החלקים, אלא אם סומן אחרת.
3. עובי התפרים כמו עובי הקטן מבין החלקים המתחברים אלא אם סומן אחרת.
4. מיד לאחר הריתוך ינוקו התפרים מכל הסיגים.
5. כל שטחי הפלדה והריתוך, שלא מכוסים עם בטון, יהיו מגולוונים, או צבועים לפי דרישת המזמין.
6. החלוקה לרכיבים תיעשה ע״י המבצעים, ותוגש בכתב מראש לאישור המתכנן.
7. חיבור הרכיבים ייעשה באמצעות ריתוך או ברגים.
8. פרטי ההרכבה עם ברגים יעשו ע״י המבצע, ויוגשו בכתב מראש לאישור המתכנן. אין לבצע חורים אובלים לאלכסוני הקשחה במבנה.
9. הגילוון באבץ חם יבוצע בשיטת ציפוי בעובי 85 מיקרון בטבילה עפ״י תקן ישראל 918.
10. הגילוון באבץ חם יבוצע בשיטת ציפוי בעובי כולל הכנת חורים לניקוז.
11. הכנה לגילוון כוללת ניקוי להסרת כל לכלוך שומנים, קרומים וחלודה.
12. גילוון פריט שלא ניתן לטבול בשלמות מפאת גודלו, ייעשה בשלבים לאחר תיאום עם המתכנן.
13. תיקוני גילוון לאחר ריתוך ייעשו בצבע עשיר אבץ, בעל תכולת אבץ גדולה מ-94% משקל בשכבה יבשה.
14. ברגים מסוג gr-8.8 מצופים אבץ עם אומים כפולים ודיסקית.
15. יש לתמוך עמודים וקורות בשני הכיוונים בזמן ההרכבה.
16. יש ליבדוק הריתוכים ברנטגן או באולטרסאונד.
17. מידות מדויקות יקבעו בשטח לפי מדידה.
18. כל הקונסטרוקציה לרבות פלטות וברגים תגלוון בטבילה באבץ חם.
19. גמר הפלדה וצבע עליון לבחירת האדריכל

לביצוע	למכרז	לעיון

שם הפרויקט:

שמורת תל דן

שם הגליון :

תכנית שיקום מבנה
פרטים וחתכים

תאריך : 13.01.25	קנ״מ: 1 : 50
מהדורה מספר: 1	מס׳ תכ׳: 1741-1

ויקטור בורביע מהנדסים בע״מ
מושב בת-שלמה
ד.נ חוף כרמל 30992
טל : 052-2450876
04-6415359
פקס : 073-2404934
E-mail: borbia.v@gmail.com