

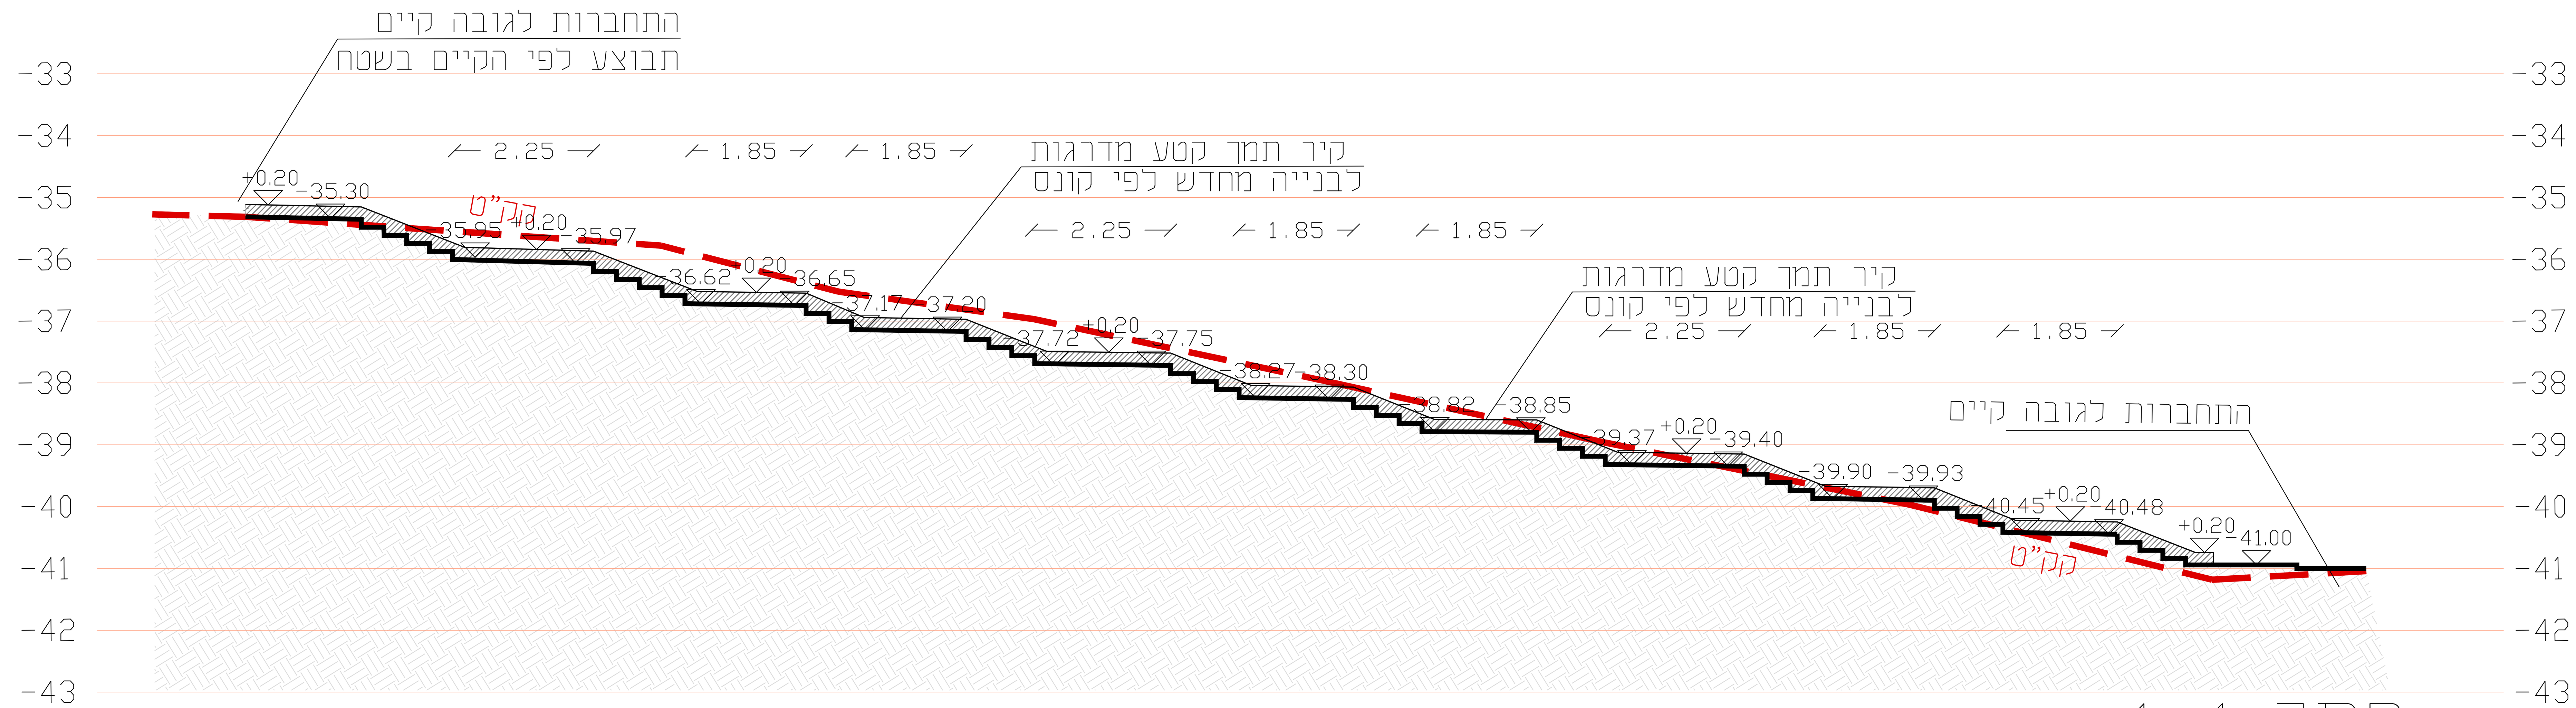



חתך 1–1
קנ"מ 1:50

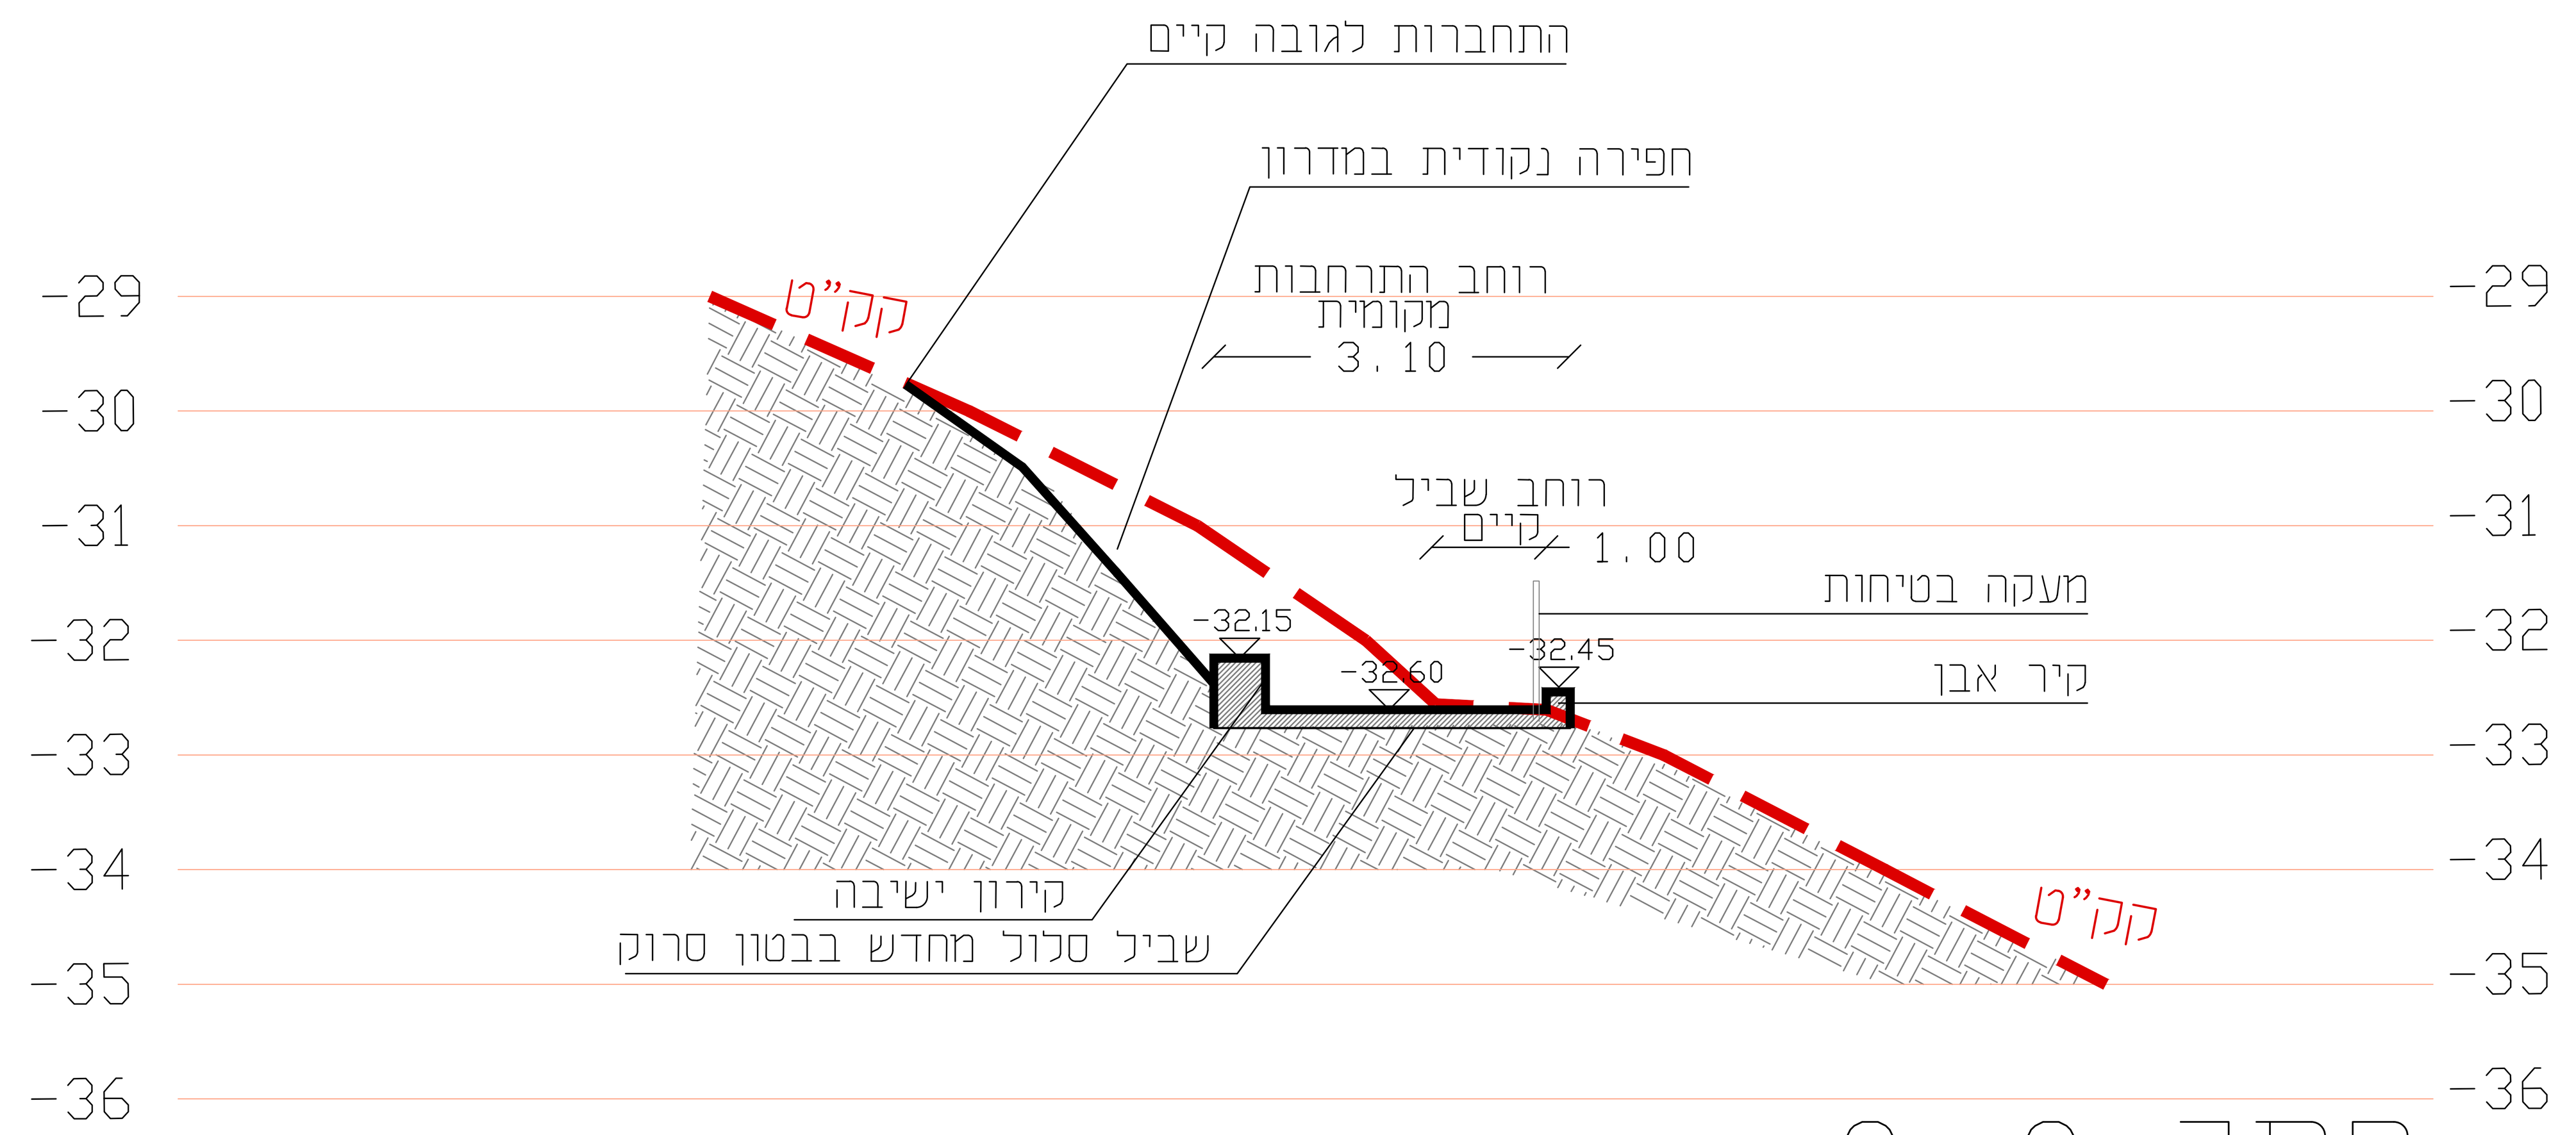


חתך 2–2
קנ"מ 1:50

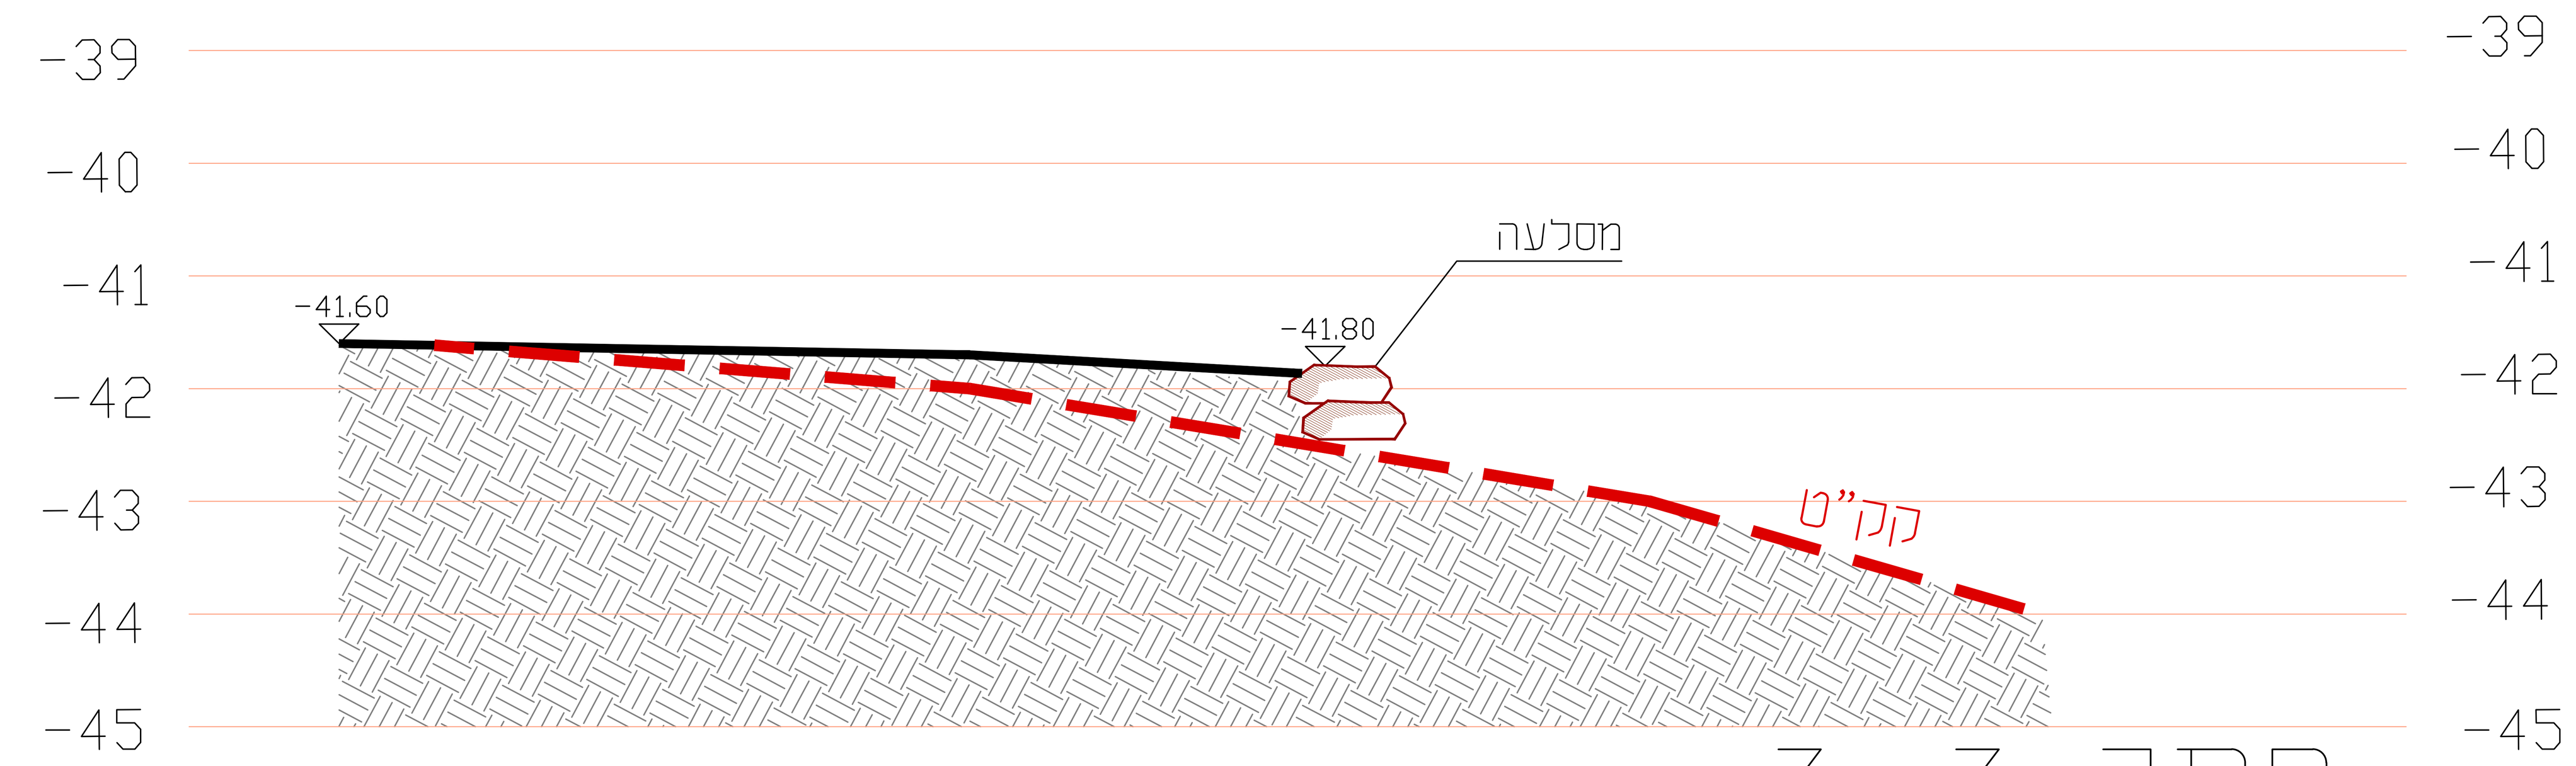

חתך 3–3
קנ"מ 1:50

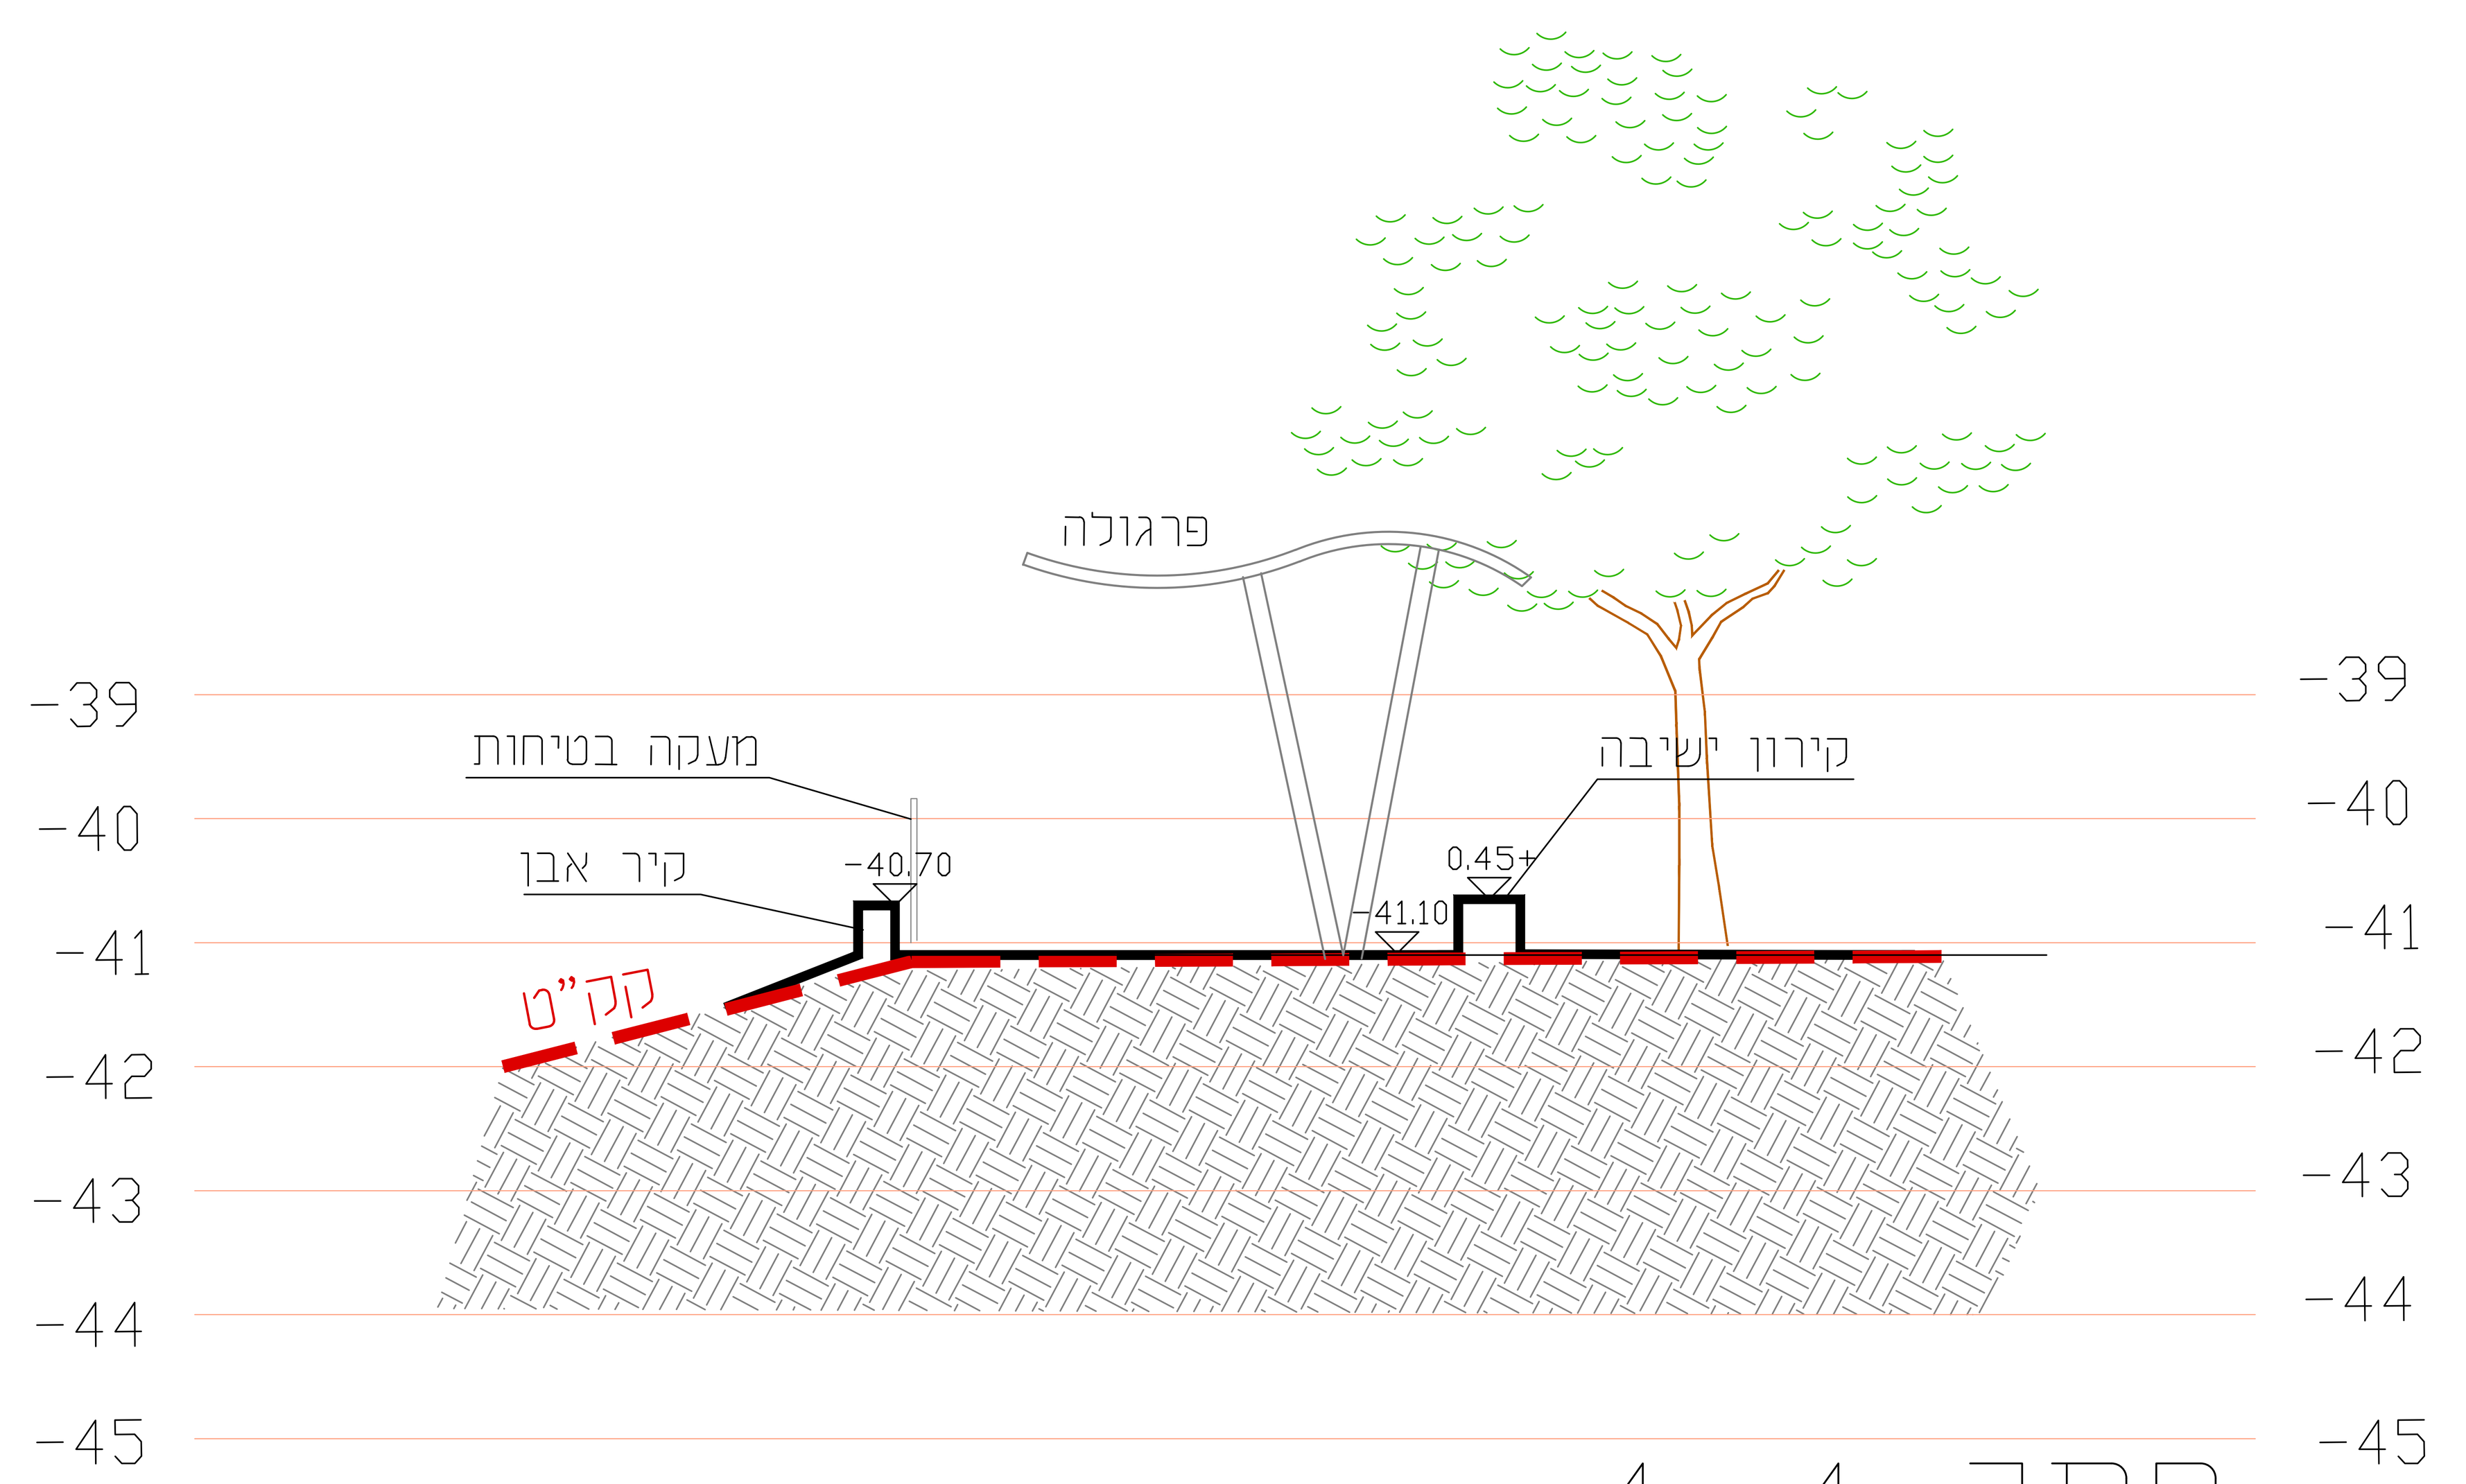

חתך 4–4
קנ"מ 1:50

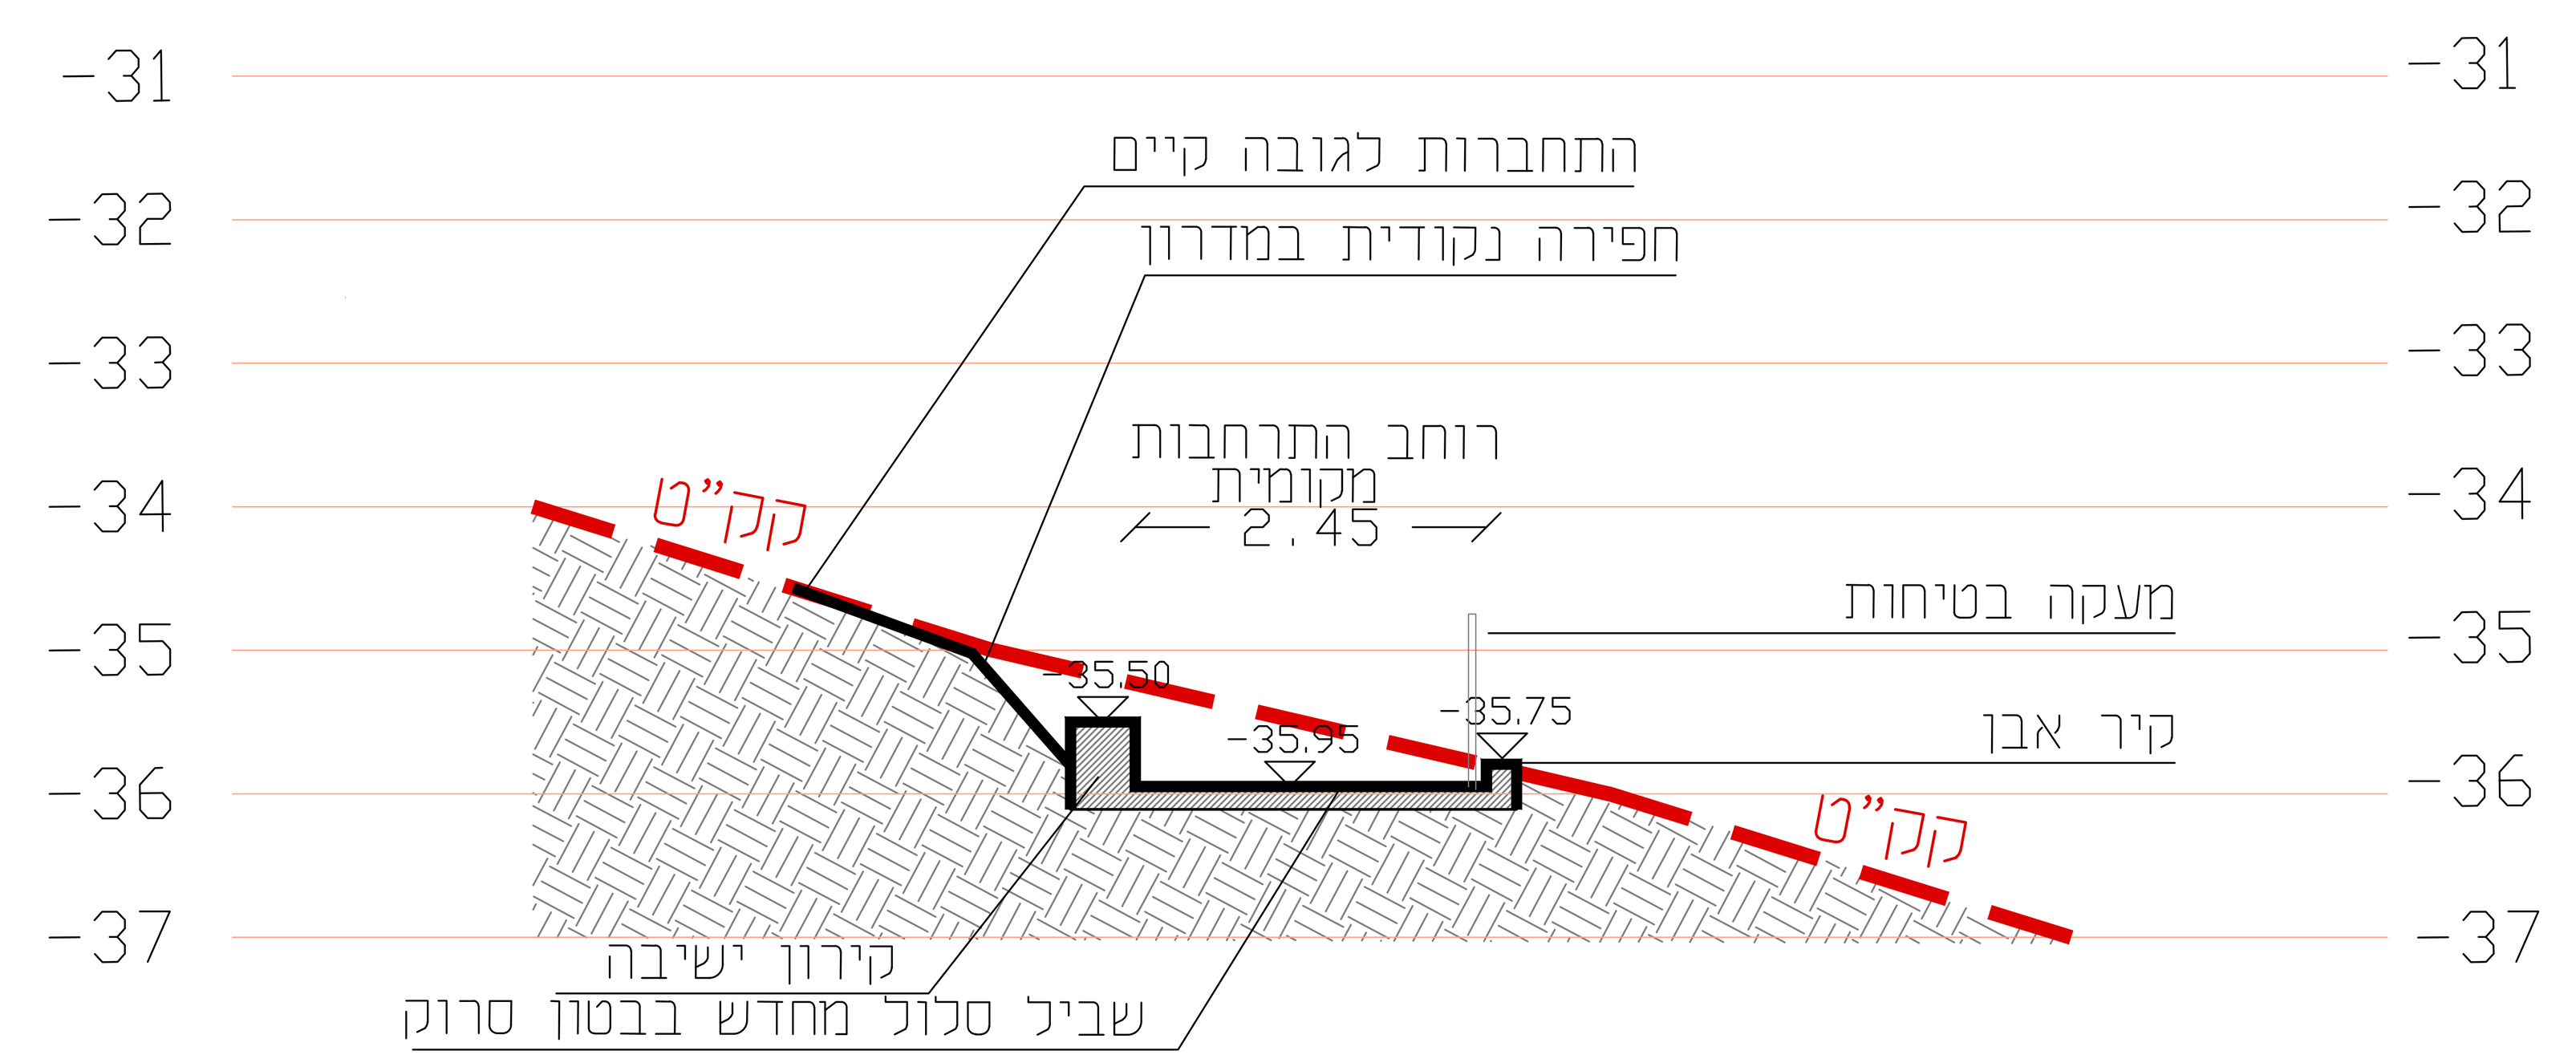

חתך 5–5
קנ"מ 1:50

צ

המבצע אחראי על המידות.
עליו לבדוק בקפדנות את כל המידות בטרם ביצוע ולהודיע
למתכנן על כל טעות או אי-התאמה לפני המשך עבודתו.

			מצב פרויקט
			לעיון
			לאישור
			להיתר
		⊗	למכרז
			לביצוע

פרויקט:
מצפור ואדי קאלט

גליון:
חתכים

קובץ: VADI_KELT_28.04.25.dwg

ק.מ.	מס' פרויקט:
1:50	

תאריך מהדורה:	מס' גליון:
28/04/2025	03

דניאל בראון
אדריכלות נוף ותכנון עירוני ואזורי
גבעת ישעיהו 148, ד.נ. האלה 99825
טל: 02-9922350 פקס: 077-7357623