
תכנית פירוקים 1:50

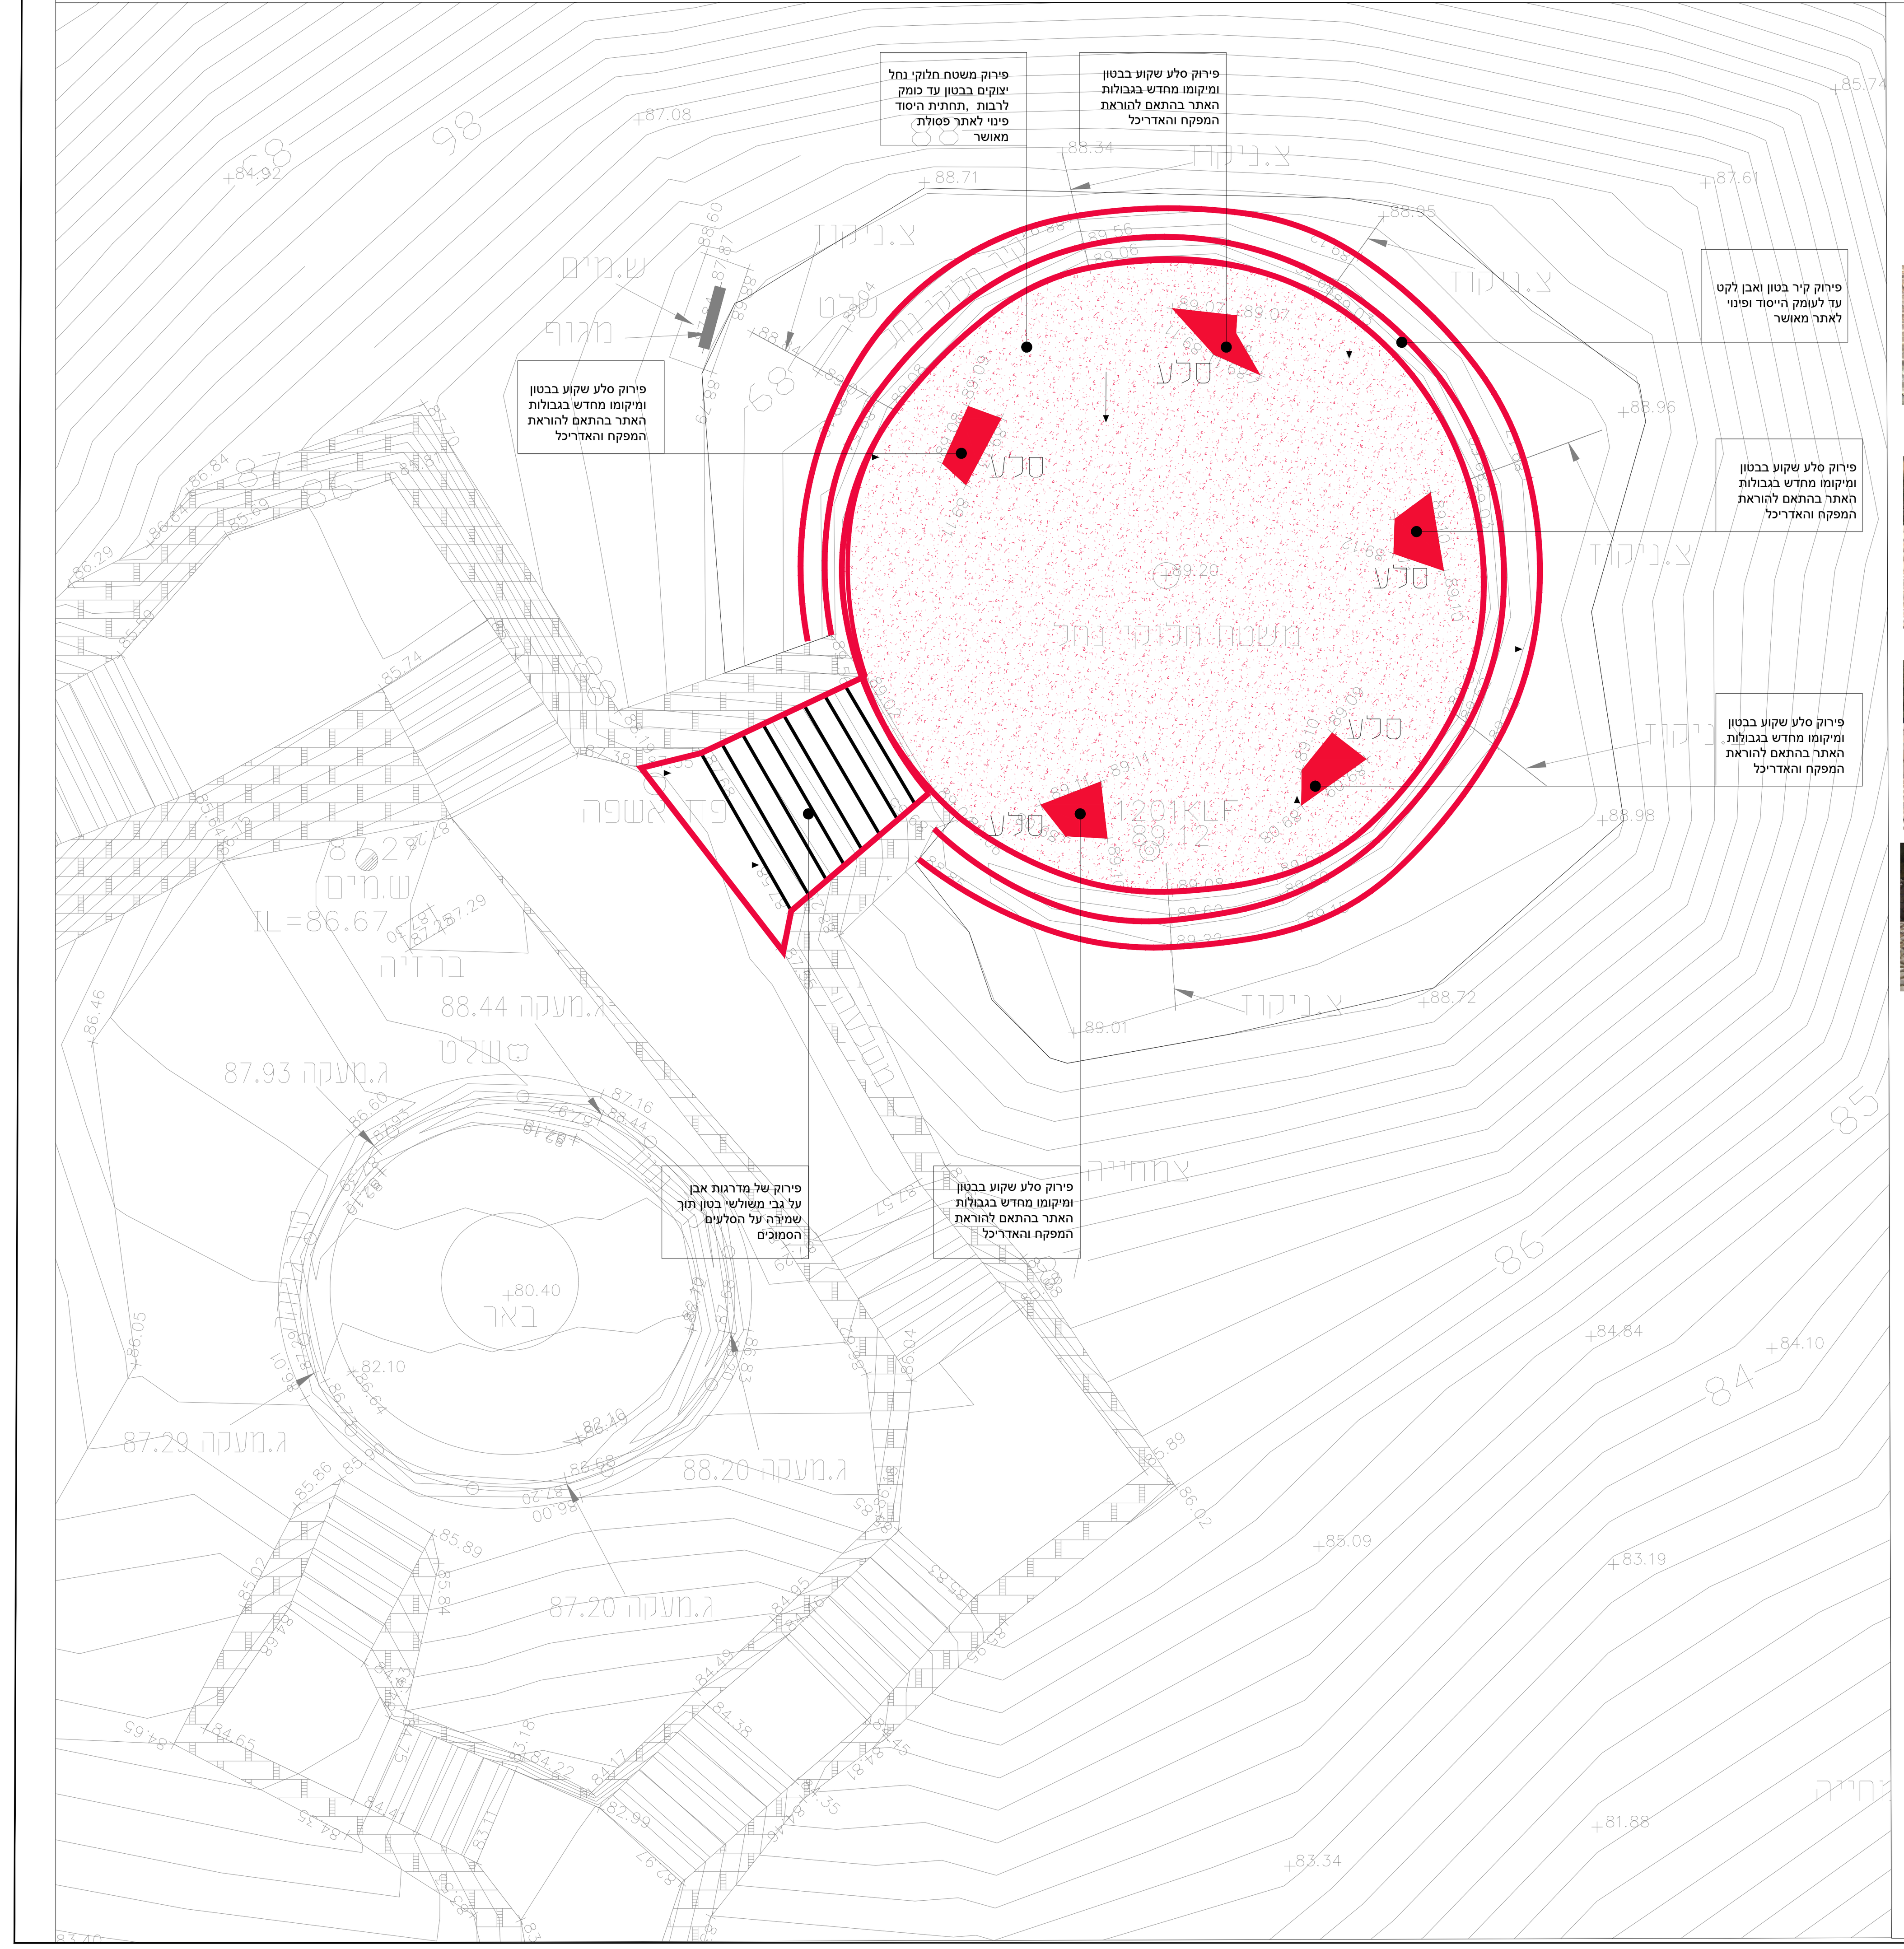

פירוק משטח חלוקי נחל שקועים בבטון

פירוק קירות ומדרגות בטון עד לעומק היסוד

סלעים לפירוק זהיר

פירוק משטח חלוקי נחל שקועים בבטון



סלעים לפירוק זהיר




פירוק קירות ומדרגות בטון עד לעומק היסוד







תכנית גבהים 1:50

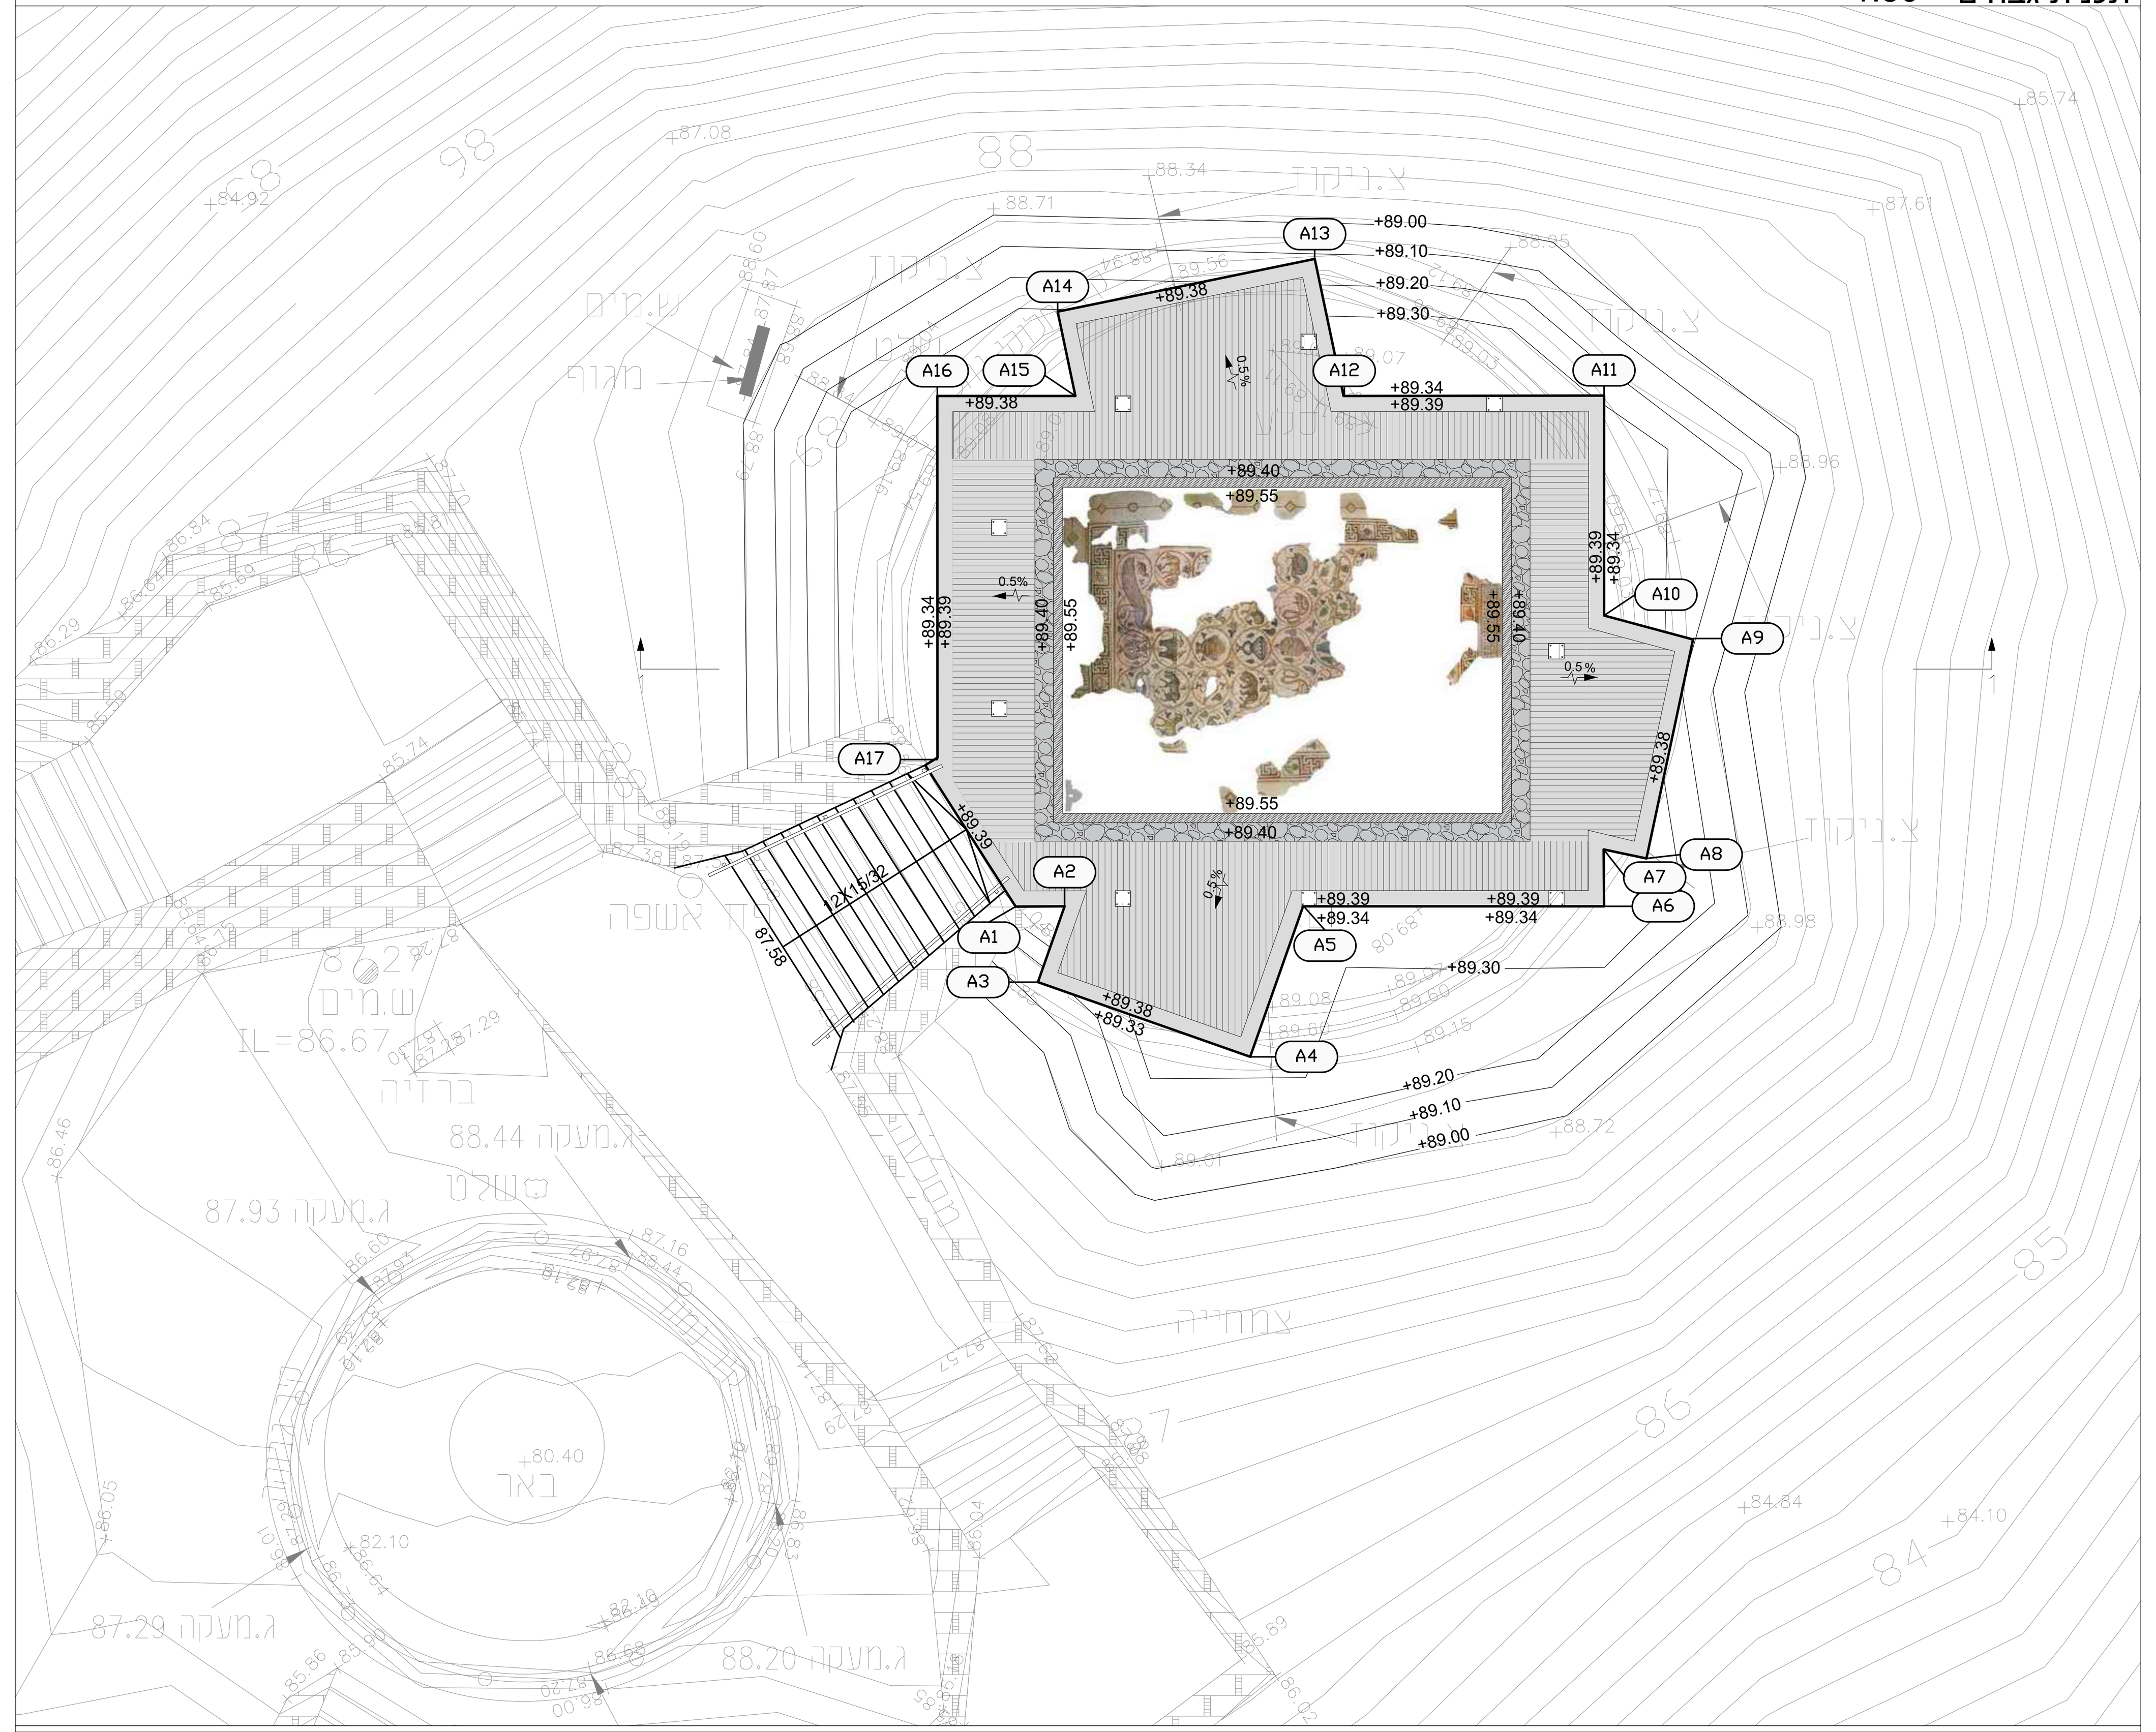


חתך עקרוני 2-2 1:100

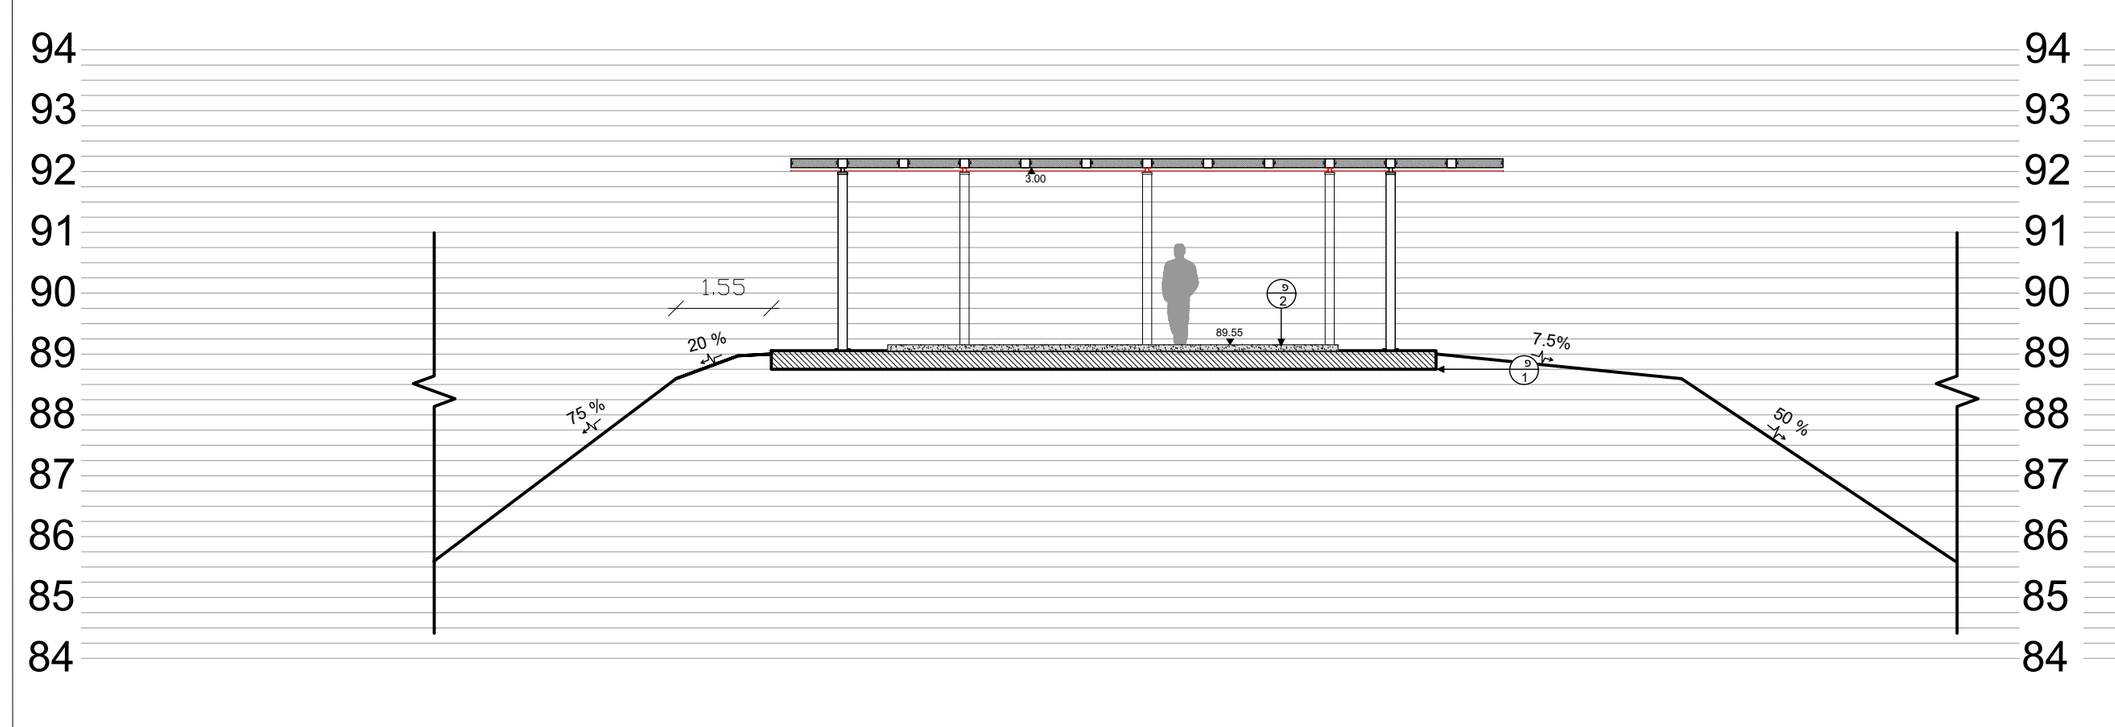

חתך עקרוני 1-1 1:100

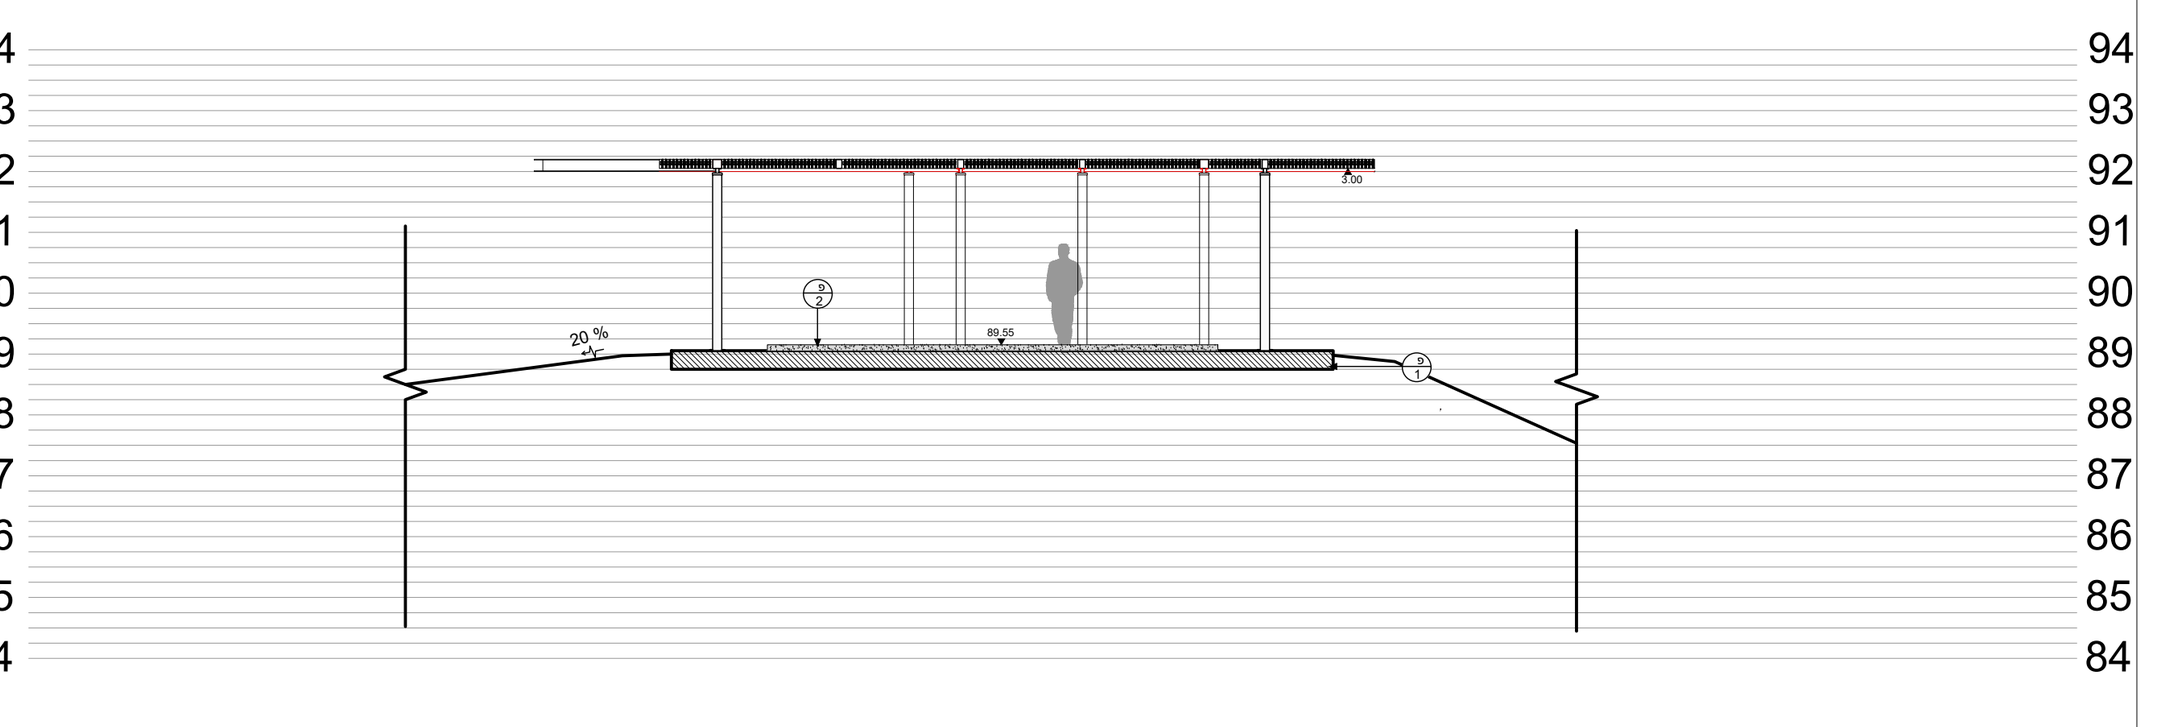

תכנית שלד 1:50

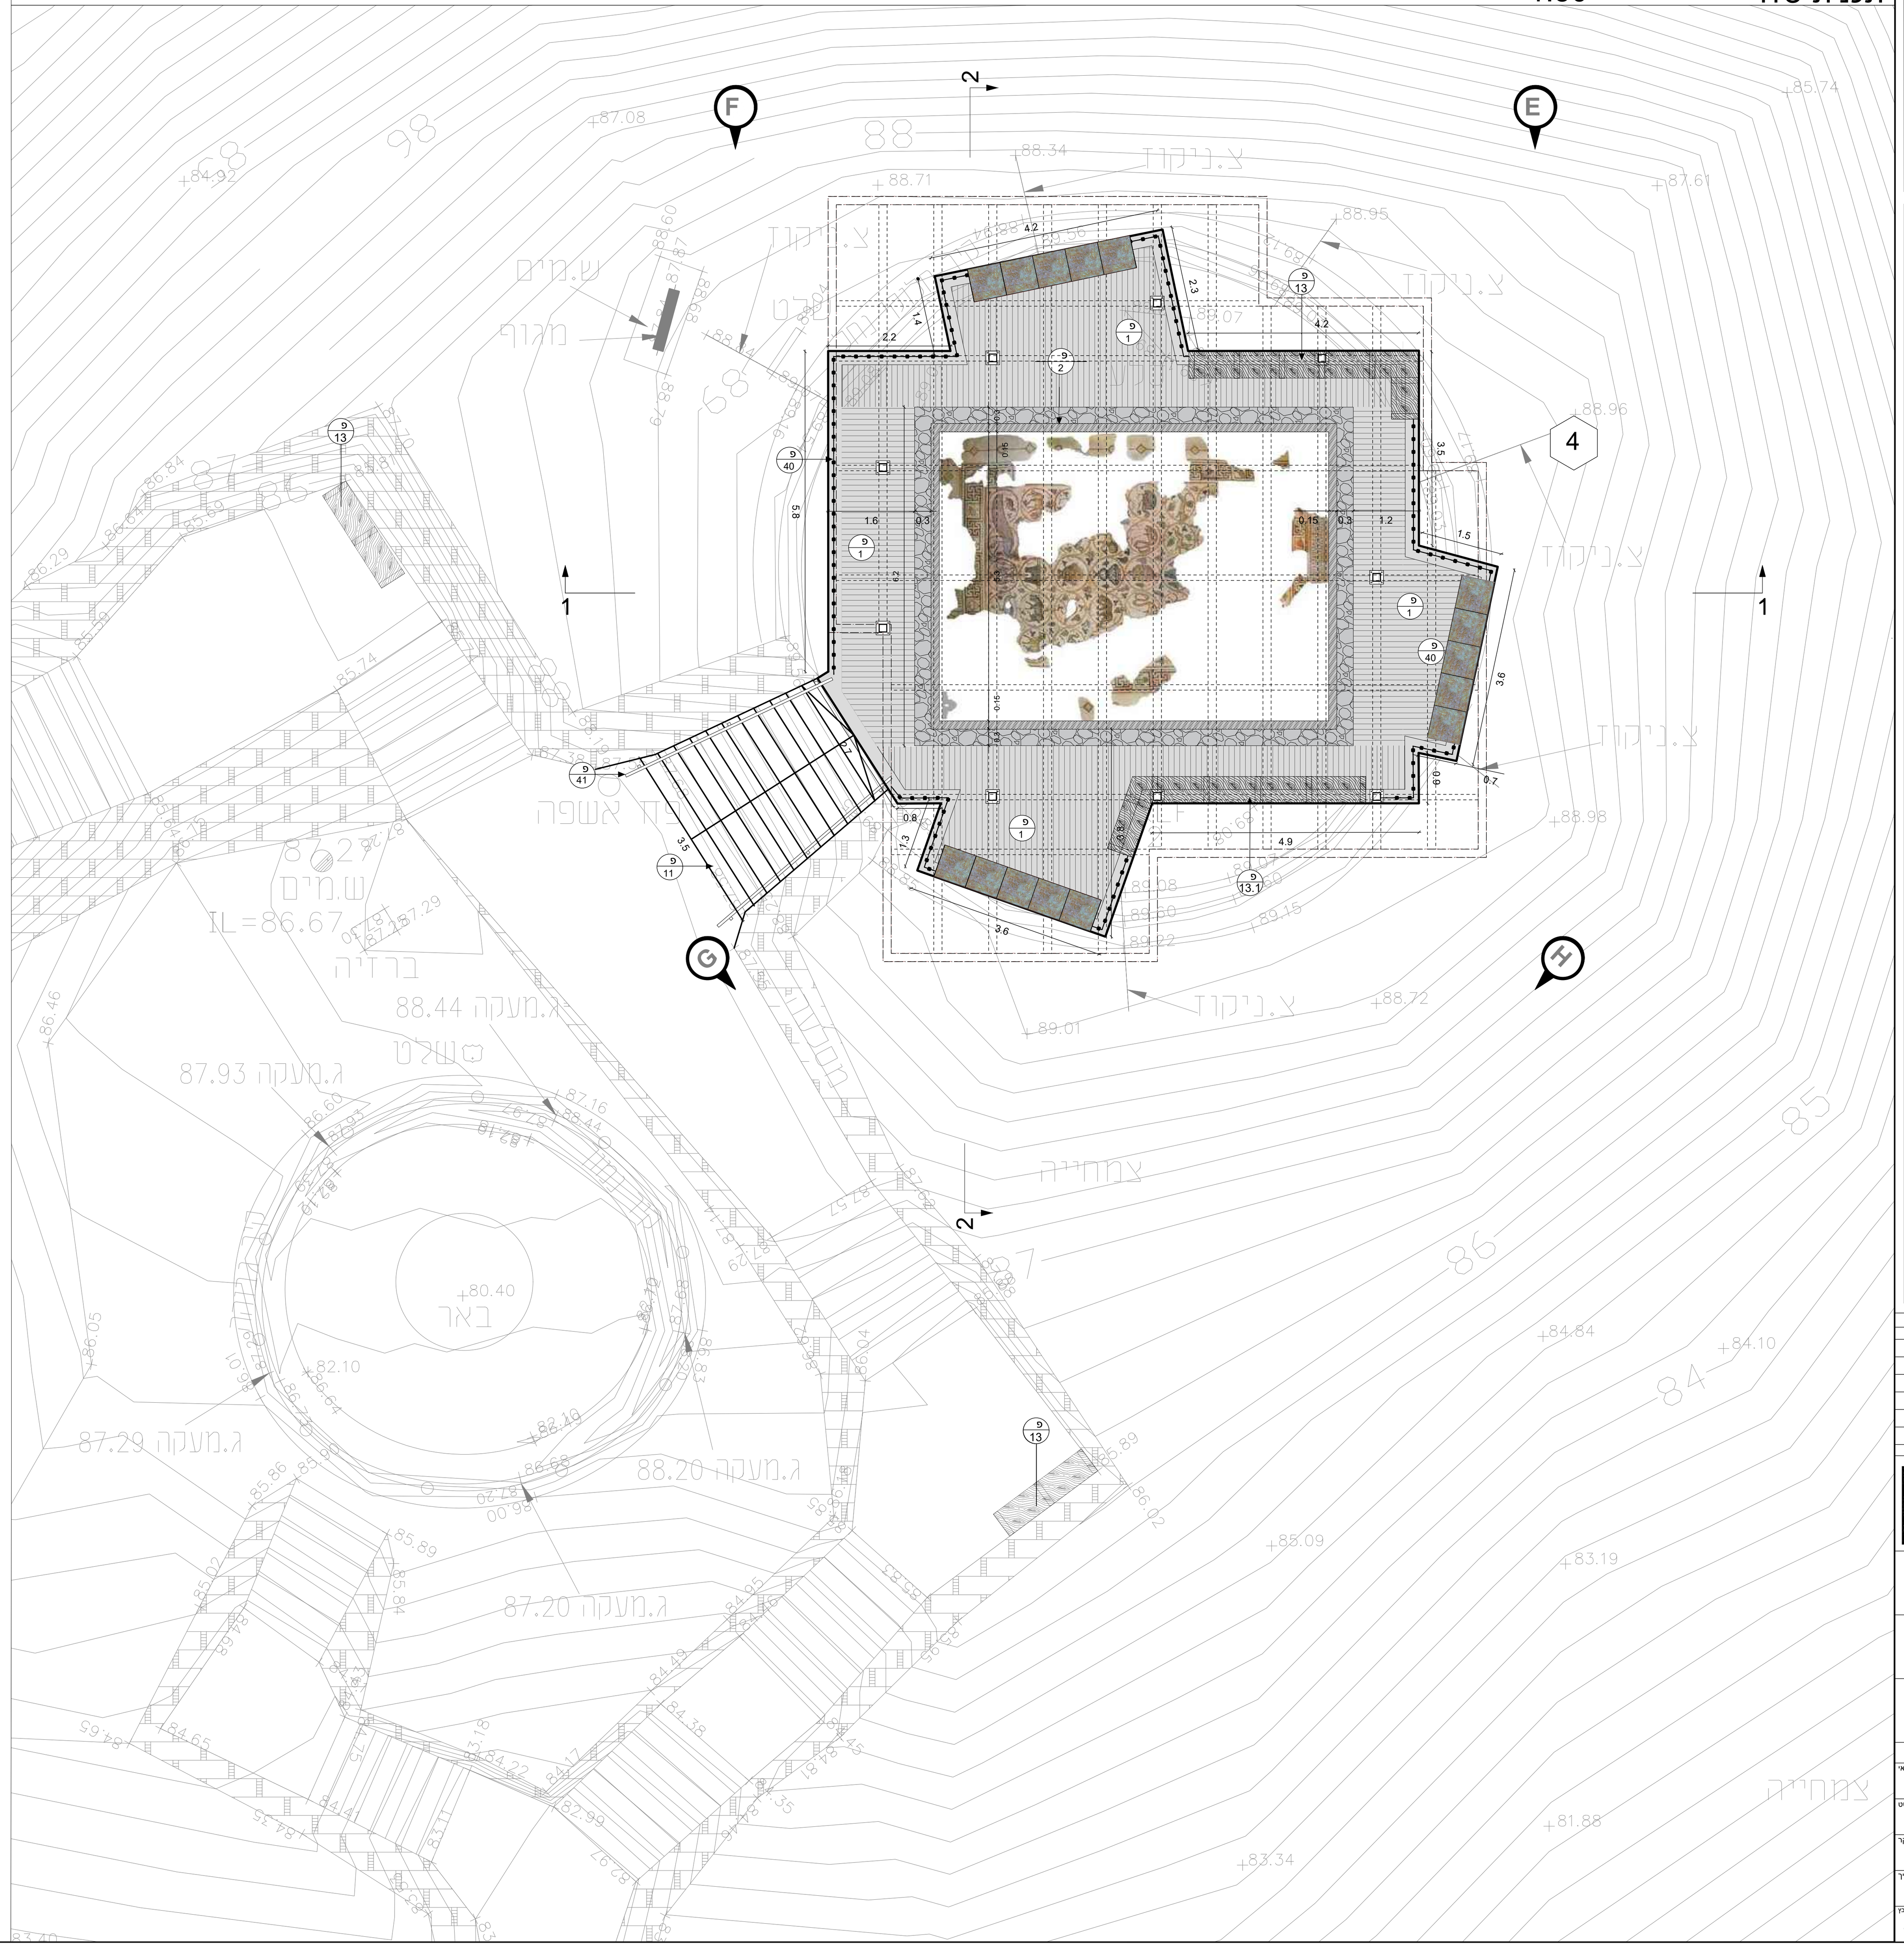

מקרא

- מדרגות
- בטון מסורק
- בטון מוחלק
- ספסל ע"פ פרט 12
- אבן חברונית מלוטשת בכל פאותיה בעובי 15 ס"מ ובגובה 30 ס"מ
- אבן חברונית טיבעית מנוסרת בעובי 8 ס"מ ברוחב 30 ס"מ ובאורך 60 ס"מ, בגמר טלטיש
- גובה מתוכנן
- גובה קיים
- שילוט על ידי אחרים
- סימון פרט
- סימון פריסה
- הפניה לגליון
- סימון חתך
- מעקה היקפי

קואורדינטות:

	X	Y
E	15169565.8	57979153.9
F	15168107.6	57979153.9
G	15168107.6	57977621.5
H	15169565.8	57977621.5

הערות

מס עידכון	מהות העידכון	תאריך	שם
1			
2			
3			
4			
5			

אדריכל נוף: ברמן-ברוט אדריכלי נוף בע"מ

המזמין: קרן קיימת לישראל

ניהול פרויקט:

האתר: נתיב האנזק- מבואת אשכול

שם התכנית: סימון ומידות, גבהים, פירוקים

לעיון ☐ לאישור ☐ למכרז ☐ לביצוע ■

אחראי: נועה ברוט

מהדורה: 1

שרטט: שירי אלמוג

קנה מידה: 1:50

בקר: נועה ברוט

תאריך: 10.09.2023

מספר גיליון: 2

שם קובץ: 80_anz_eshkol_elion_plan 9