המבצע אחראי לבדיקת המידות ולהתאמתן. על המבצע לבקר את כל המידות לפני הביצוע ובכל מקרה של אי התאמה בין התכנית ובין הביצוע או בין תכניות היועצים השונות יודע למתכנן לפני המשך עבודה.

*.המידות המדוייקות של פתחים בקירות חוץ יותאמו לשיטת הבניה.
*.חומרי הגמר והגוונים יבוצעו עלפי רשימת גמר של אדריכל.
*.העבודות וכל חומרי הבניה יבוצעו בהתאם לת"י.
*.פרטים המסומנים במקום אחד או מופיעים בחוברת פרטים נוגעים למקומות הדומים בבניין כולו.
*.ריצוף נגד החלקה ועפ"פ תקן.
*.מדרגות, כבשים וקירות חוץ יש לבצע לפי תכנית פיתוח.
*.יש לבצע מדרגות על פי גליונות 1:25 בלבד.
*.יש לבצע ממימים על פי גליונות ופרטי הג'יט מאושרים.
*.יש לבצע בידוד טרמי על פי תקן
*.יש לבצע בידוד אקוסטי על פי תקן 1004.
*.יש לבצע איטום על פי תקן ולפי הנחיות המהנדס.
*.הכנות מיזוג אוויר לפי תכנית תקרות ותכניות יועץ.
*.קירות אש,מעברי מילוט,פתחים ואביזרי בטיחות על פי תכנית יועץ ואדריכל.
*.מידות לדלתות(למעט ממ"מ)- פתח בניה כולל משקוף
*.בדלתות נגרות יש להוסיף למידות הפתח 2 ס"מ לכל צד עבור משקוף עוור.

תפוצה:

לקוח	מבצע	מנהל פרויקט	קונסטרוקציה	תנועה	אינסטלציה	חשמל	תאורה	בטיחות	נגישות	מודד	קרקע


מהדורה/עדכונים:

	תאריך	תיאור

ירוק 2000 אגרונומים
משרד 04-6619045
איתן 050-7984333
ינון 072-3704950
yarok2000@gmail.com
תעלה צבית, ד.נ משגב, 20212900

מקרא סקר עצים:
- עץ לשימור
- עץ להעתקה
- עץ לכריתה
- עץ שאינו נדרש ברשיון

- עץ מתוכנן
- עץ קיים
- עמוד תאורה
- עמוד מצלמה
- ערוגה לעץ
- אשפתון
- מתקן אופנים
- התחברות לטופוגרפיה מתוכננת
- נק טופוגרפיה קיימת (56.50)
- כניסה למבנה קיים ±0.00=(56.60)
- מתקן אופנים
- הנמכת מדרכה
- עמוד מצלמה

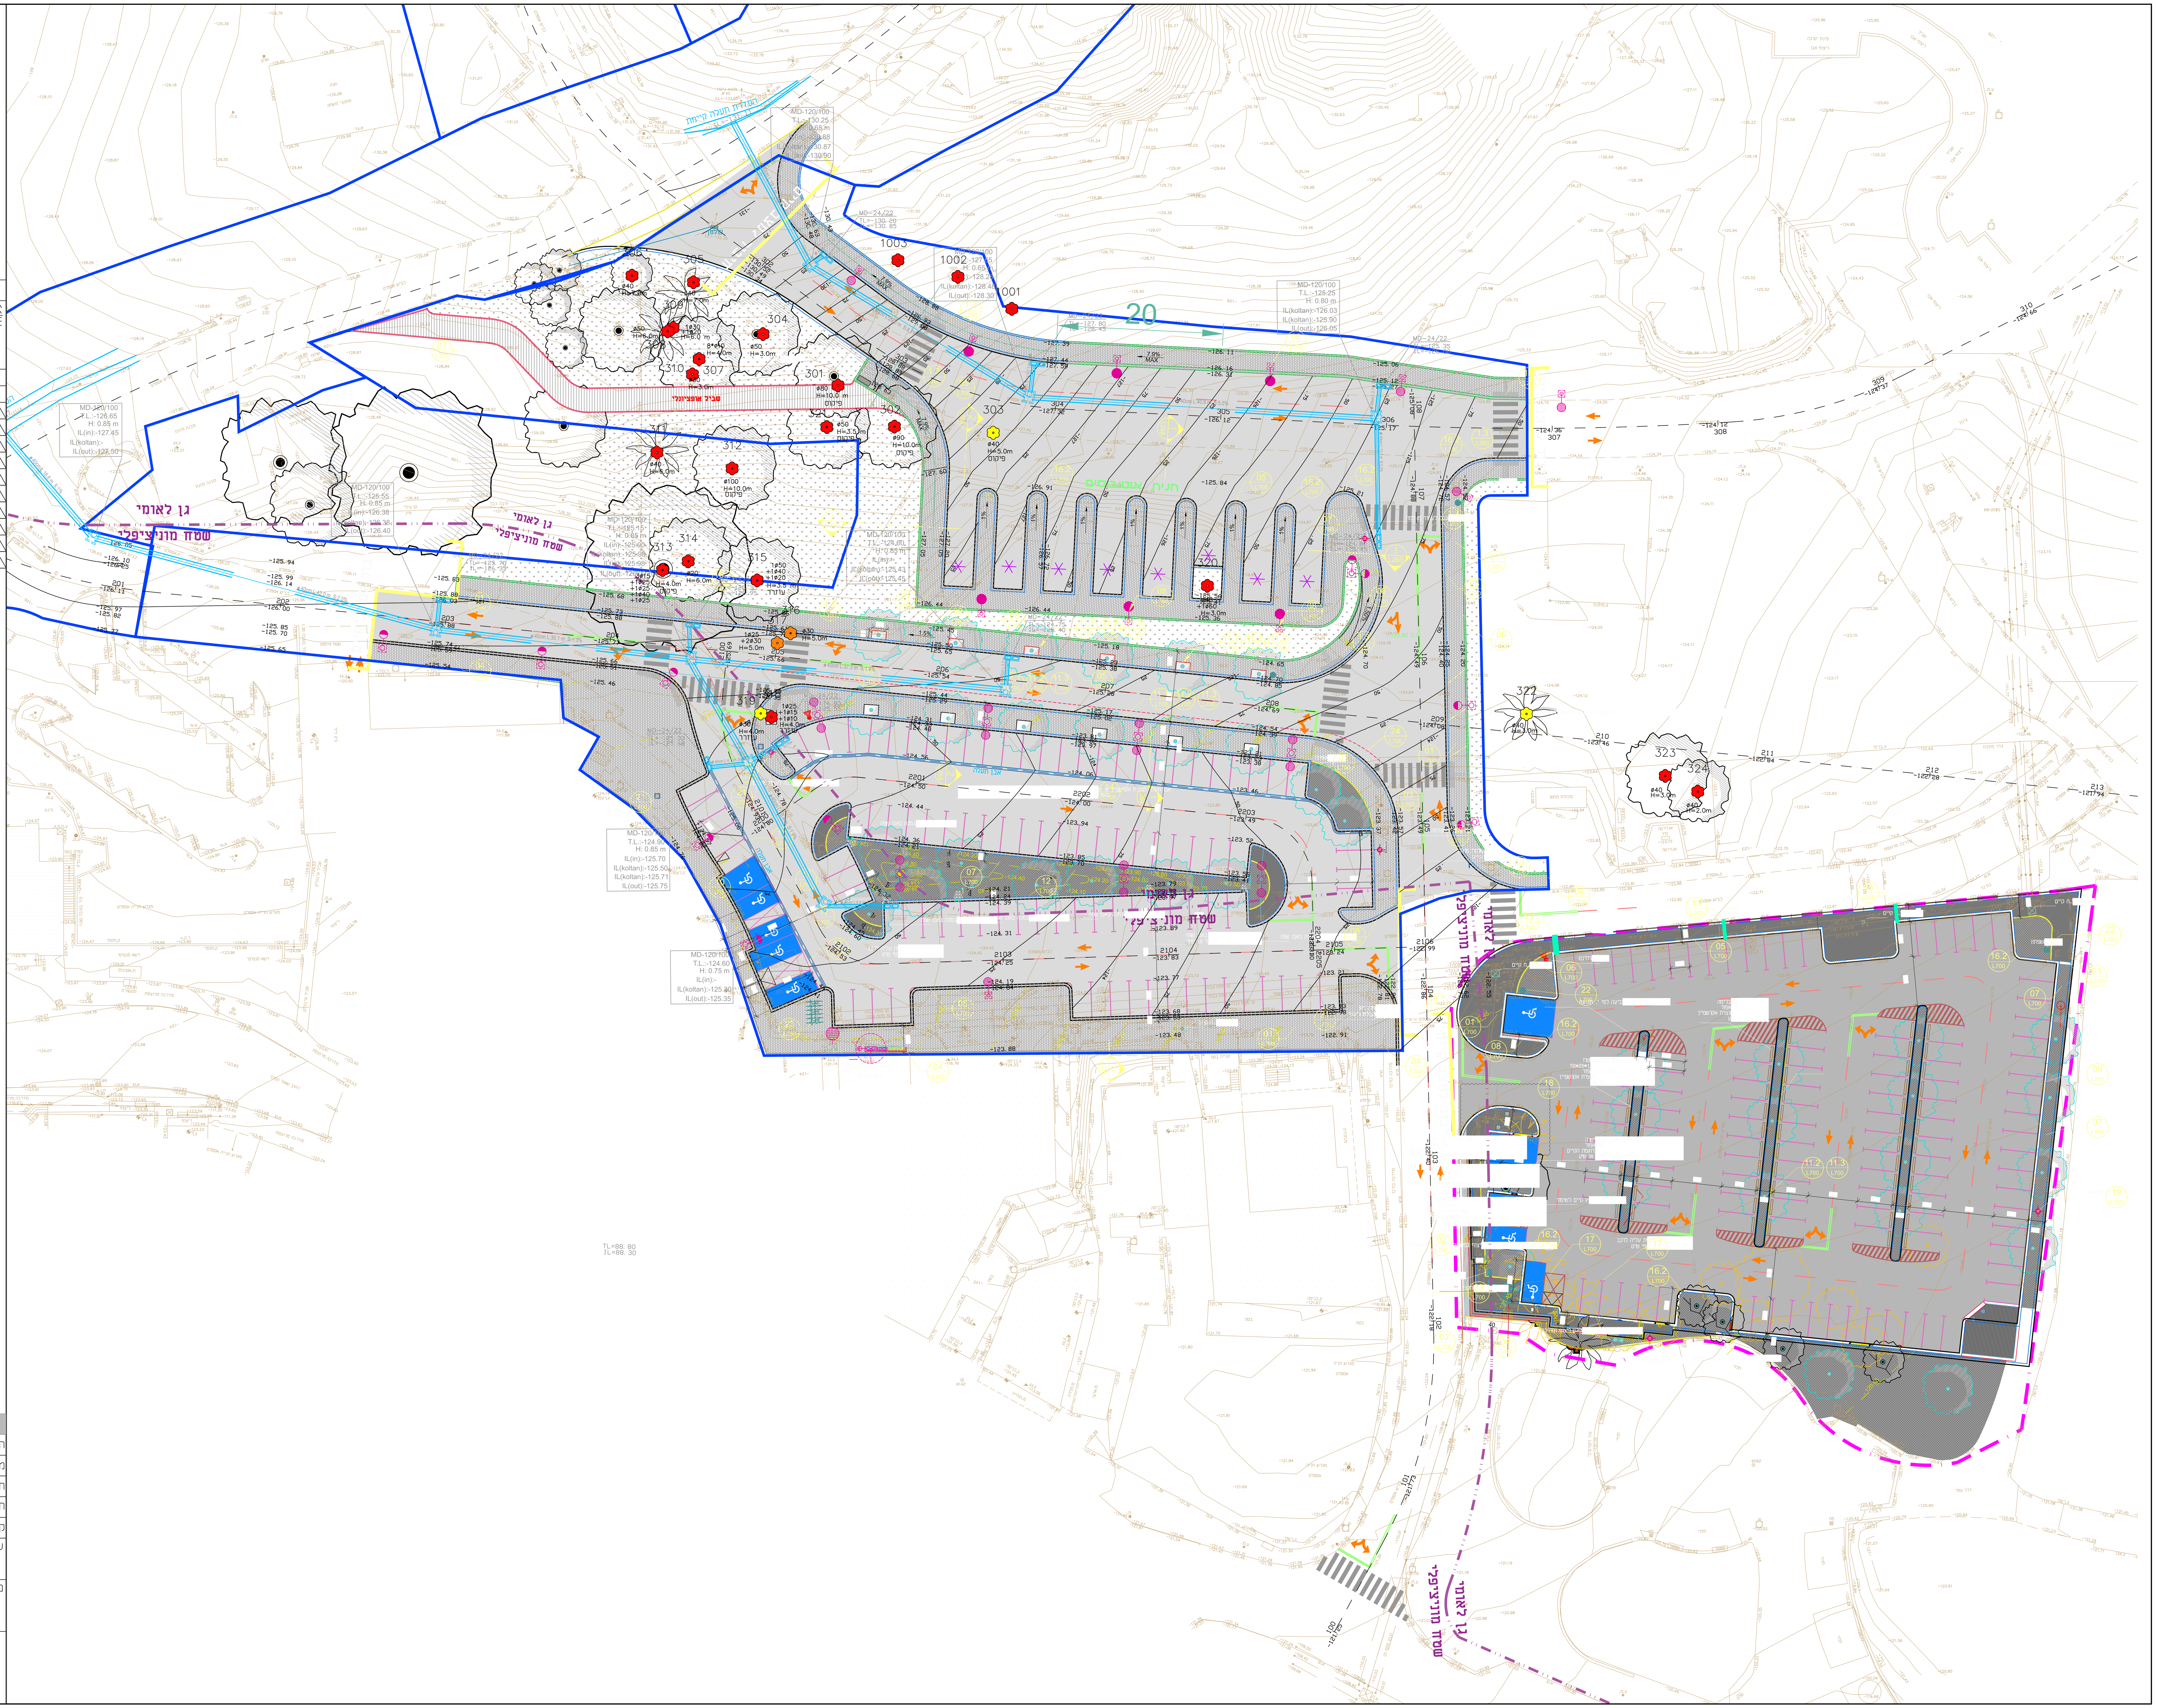

עיר ותיקה עיתעתיקה — ביתשאן

המזמין: **החברה הממשלתית לתיירות**

מהדורה:	00
תאריך מהדורה	10/10/2021
תאריך עדכון	26/07/2025
קנ"מ:	1:250

עיון ○ מכרז ● ביצוע ○

שם הגליון:
תכנית פיתוח חניון שלבא

מספר גליון: L120

C:\Users\ohadf\OneDrive\ירושלים\2024\2025-04-08\BSN OLD 01 STAGE A1 L100 - Standard\BSN OLD 01 STAGE A1 L100