הערה:
הפירוק וההריסה כולל את כל המערכות הקיימות בחלל המיצג המרכזי לרבות תעלות חשמל, תקרות, מערכות מיזוג אויר קיימות וכד'..

מקרא הריסה:

פירוק ריצוף קיים

הריסת קיר

אזור לביצוע

אזור לא לביצוע

סטודיו ניצן
STUDIO NITZAN

www.studionitzan.com
nitzandesign@gmail.com
+972 52 3577357

הערות:
התכניות הן רכושו של אדריכל ולא יינעשה בהן כל שימוש ללא אישור מפורש של אדריכל הקבלן אזהרי למידות ועליו לדווח לאדריכל על כל אי התאמה בין המידות הניתנות והמצב בשטח יש להתייחס אך ורק למידות המצויינות ואין למדוד ישירות מהתוכנית
המבצע אזהרי לקיום האידורים הנדרשים לצורך ביצוע התכנית לרבות אישורי מהנדסים למיניהם
אין לראות בתכנית זו כתכנית לביצוע תכנית זו שלמה רק בתוספת תכנית הנדסית זתמומה בידי קונסטרוקטור

שם הפרוייקט:
קומראן

שם התכנית:
תוכנית הריסה

קנ"מ:
1:50

תאריך:
01/07/2025

גיליון מס:
001

מהדורה:
01


○ לעיון
◍ למכרז
○ לביצוע

עידכונים:

מס	תיאור	תאריך
1		
2		
3		
4		
5		

מקרא ביניי

- אזור זה ללא שינוי
- קיר קיים
- קיר גבס חדש
- קיר בלוק חדש

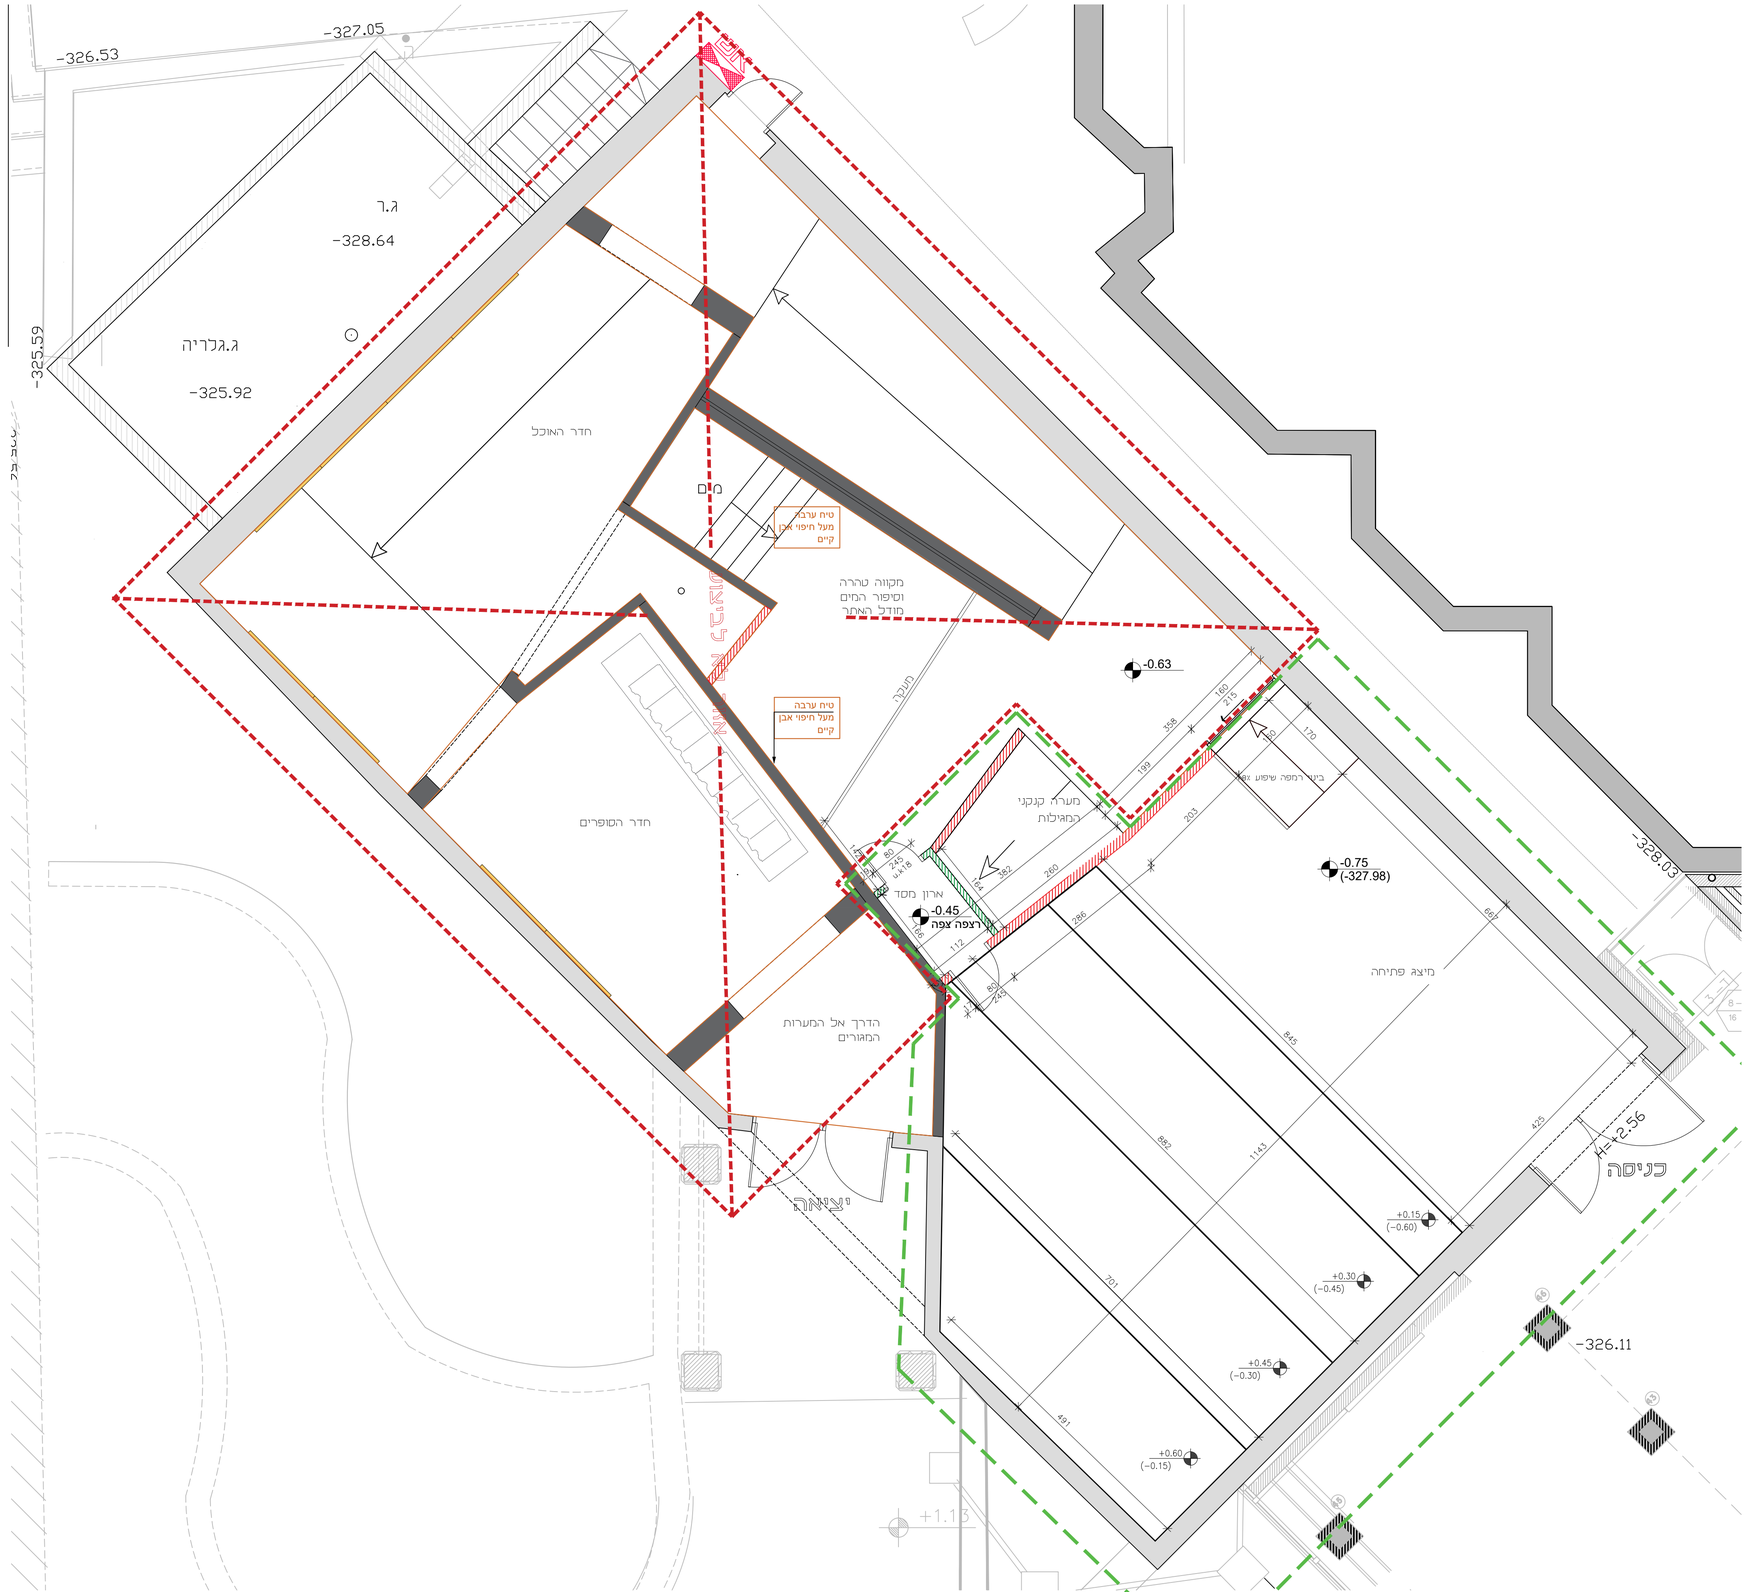

אזור לביצוע

אזור לא לביצוע

סטודיו ניצן
STUDIO NITZAN

www.studionitzan.com
nitzandesign@gmail.com
+972 52 3577357

הערות:

התכניות הן רכושו של אדריכל ולא
יעשה בהן כל שימוש ללא אישור מפורש
של אדריכל הקבלן אזרחי למידות ועליו
לדווח לאדריכל על כל אי התאמה בין
המידות הניתנות והמצב בשטח יש
להתייחס אך ורק למידות המצויינות
ואין למדוד ישירות מהתוכנית
המצאי אזרחי לקיום האידורים הנדרשים
לצורך ביצוע התכנית לרבות אישורי
מהנדסים למיניהם
אין לראות בתכנית זו כתכנית לביצוע
תכנית זו שלמה רק בתוספת תכנית
הנדסית זחתומה בידי קונסטרוקטור

שם הפרוייקט:
קומראן

שם התכנית:
ביניי

קנ"מ:
1:50

תאריך:
01/07/2025

גיליון מס:
002

מהדורה:
01

- לעיון
- למכרז
- לביצוע

עידכונים:

מס	תיאור	תאריך
1		
2		
3		
4		
5		

אזור לביצוע

אזור לא לביצוע

סטודיו ניצן
STUDIO NITZAN

www.studionitzan.com
nitzandesign@gmail.com
+972 52 3577357

הערות:

התכניות הן רכושו של אדריכל ולא יינעשה בהן כל שימוש ללא אישור מפורש של אדריכל הקבלן אזהרי למידות ועליו לדווח לאדריכל על כל אי התאמה בין המידות הניתנות והמצב בשטח יש להתייחס אך ורק למידות המצויינות ואין למדוד ישירות מהתוכנית
המבצע אזהרי לקיום האידורים הנדרשים לצורך ביצוע התכנית לרבות אישורי מהנדסים למיניהם
אין לראות בתכנית זו כתכנית לביצוע תכנית זו שלמה רק בתוספת תכנית הנדסית זחתומה בידי קונסטרוקטור

שם הפרוייקט:	קומראן
שם התכנית:	העמדה
קנ"מ:	1:50
תאריך:	01/07/2025
גיליון מס:	01
מהדורה:	01


לעיון

למכרז

לביצוע

עידכונים:

מס'	תיאור	תאריך
1		
2		
3		
4		
5		

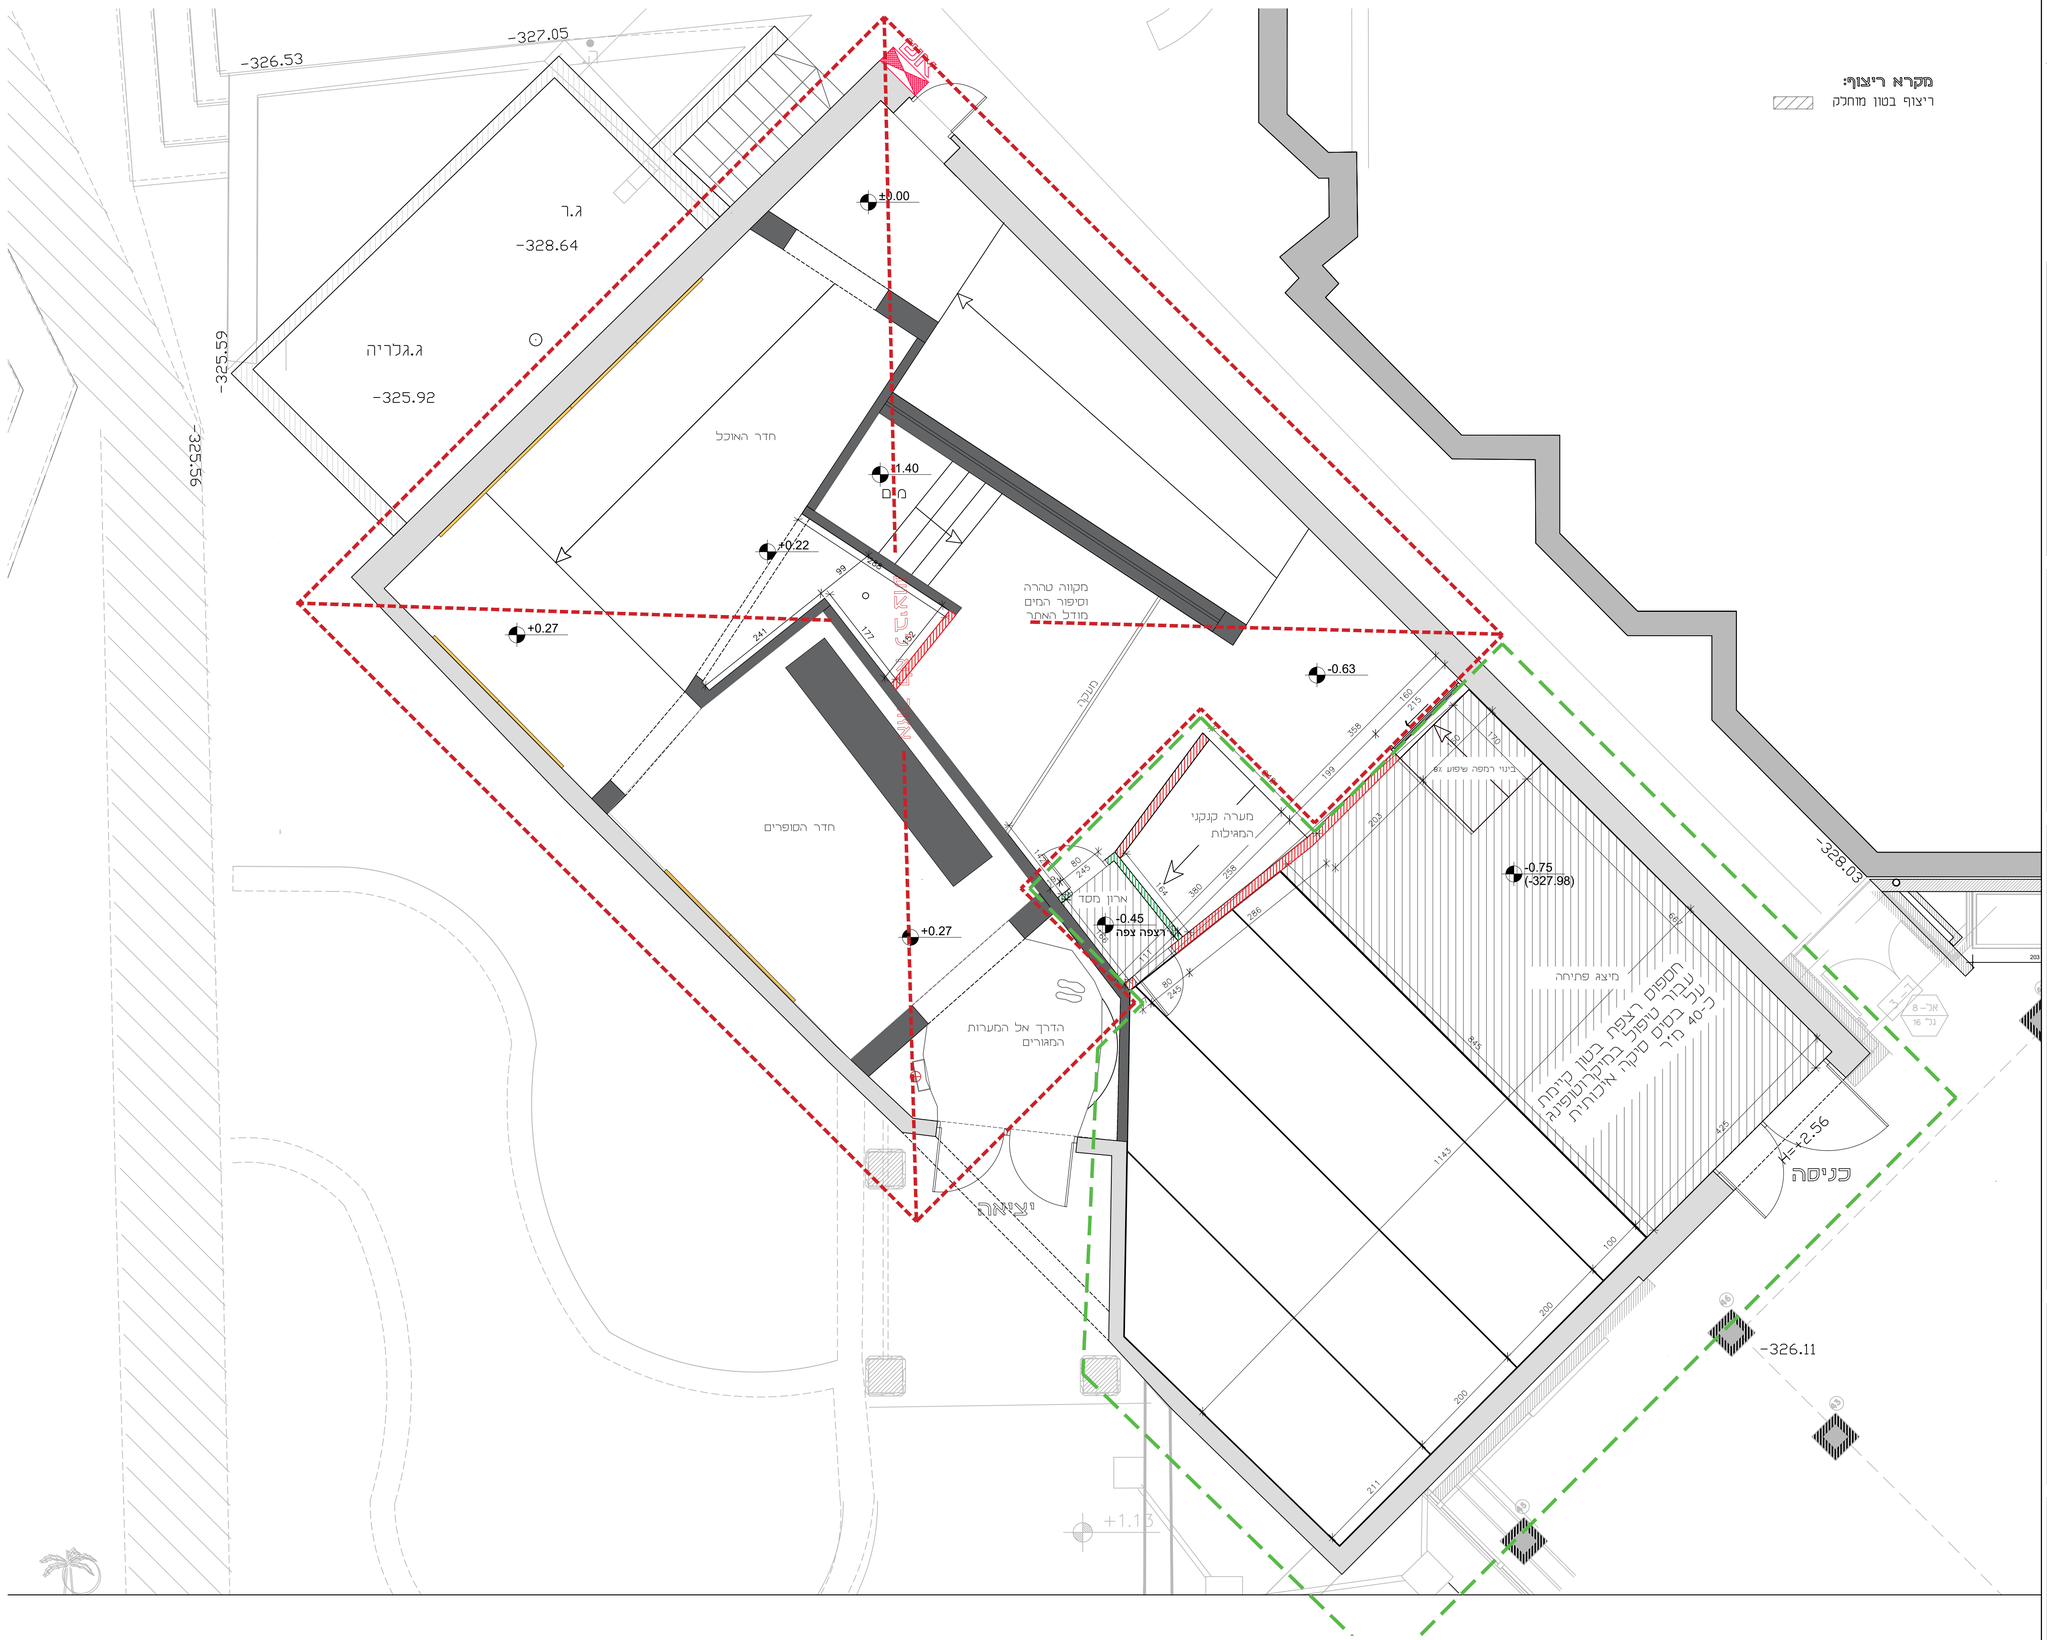

אזור לביצוע

אזור לא לביצוע

סטודיו ניצן
STUDIO NITZAN

www.studionitzan.com
nitzandesign@gmail.com
+972 52 3577357

הערות:

התכניות הן רכושו של אדריכל ולא יינעשה בהן כל שימוש ללא אישור מפורש של אדריכל הקבלן אזוראי למידות ועליו לדווח לאדריכל על כל אי התאמה בין המידות הניתנות והמצב בשטח יש להתייחס אך ורק למידות המצויינות ואין למדוד ישירות מהתוכנית
המבצע אזוראי לקיום האידורים הנדרשים לצורך ביצוע התכנית לרבות אישורי מהנדסים למיניהם
אין לראות בתכנית זו כתכנית לביצוע תכנית זו שלמה רק בתוספת תכנית הנדסית זחתומה בידי קונסטרוקטור

שם הפרוייקט:
קומראן

שם התכנית:
תוכנית ריצוף

קנ"מ:
1:50

תאריך:
01/07/2025

גיליון מס:
02

מהדורה:
01

- לעיון
- למכרז
- לביצוע

עידכונים:

מס	תיאור	תאריך
1		
2		
3		
4		
5		

אזור לביצוע

אזור לא לביצוע

סטודיו ניצן
STUDIO NITZAN

www.studionitzan.com
nitzandesign@gmail.com
+972 52 3577357

הערות:
התכניות הן רכושו של אדריכל ולא
ייעשה בהן כל שימוש ללא אישור מפורש
של אדריכל הקבלן אזראי למידות ועליו
לדווח לאדריכל על כל אי התאמה בין
המידות הניתנות והמצב בשטח יש
להתייחס אך ורק למידות המצויינות
ואין למדוד ישירות מהתוכנית
המבצע אזראי לקיום האידורים הנדרשים
לצורך ביצוע התכנית לרבות אישורי
מהנדסים למיניהם
אין לראות בתכנית זו כתכנית לביצוע
תכנית זו שלמה רק בתוספת תכנית
הנדסית זתמומה בידי קונסטרוקטור

שם הפרוייקט:
קומראן

שם התכנית:
תוכנית תקרה

קנ"מ:
1:50

תאריך:
01/07/2025

גיליון מס:
03

מהדורה:
01

לעיון

למכרז

לביצוע

עידכונים:

מס	תיאור	תאריך
1		
2		
3		
4		
5		

-327.05
-326.53
-325.59
-325.56
-328.03
-326.11
+1.15
H=2.56

ג.ר
-328.64

ג.גלריה
-325.92

חדר האוכל

חדר הסופרים

מערה קנקני
המגילות

מיצג פתיחה

הדרך אל המערות
המגורים

יציאה

כניסה

תקרת גבס גמר צבע שחור
ראה פרט ניתוק 501

מקור מים
וסיפור המים
מודל האתר

גוף תאורה פרטי
תכלי מתקרת אריחים
בנוי ענפי עץ שיש טבעיים
או שוע לאישור המתכנן

תקרת אריחים קלויה פריקה
במידות 120/240 סמ
בגמר צבע שחור
מסוג ECOPHON-MASTER MATRIX
מבית יהודה יבוא יצוא או שוע

תקרת גבס גמר צבע שחור


אל-8
נל-16

מקרא צבע:

גמר חיפוי קיר
טיח מינראלי ערבה
חלק \ בגמר מראה מסורק
גוון TA500 טמבור

*** יש להצמד לפריסות
יש להתייחס לכל אזור בהתאם לפריסה

***לאורך הקירות יותקן פנל שקוע
טיח PST גמר צבע שחור
ספק קובי פרופילים

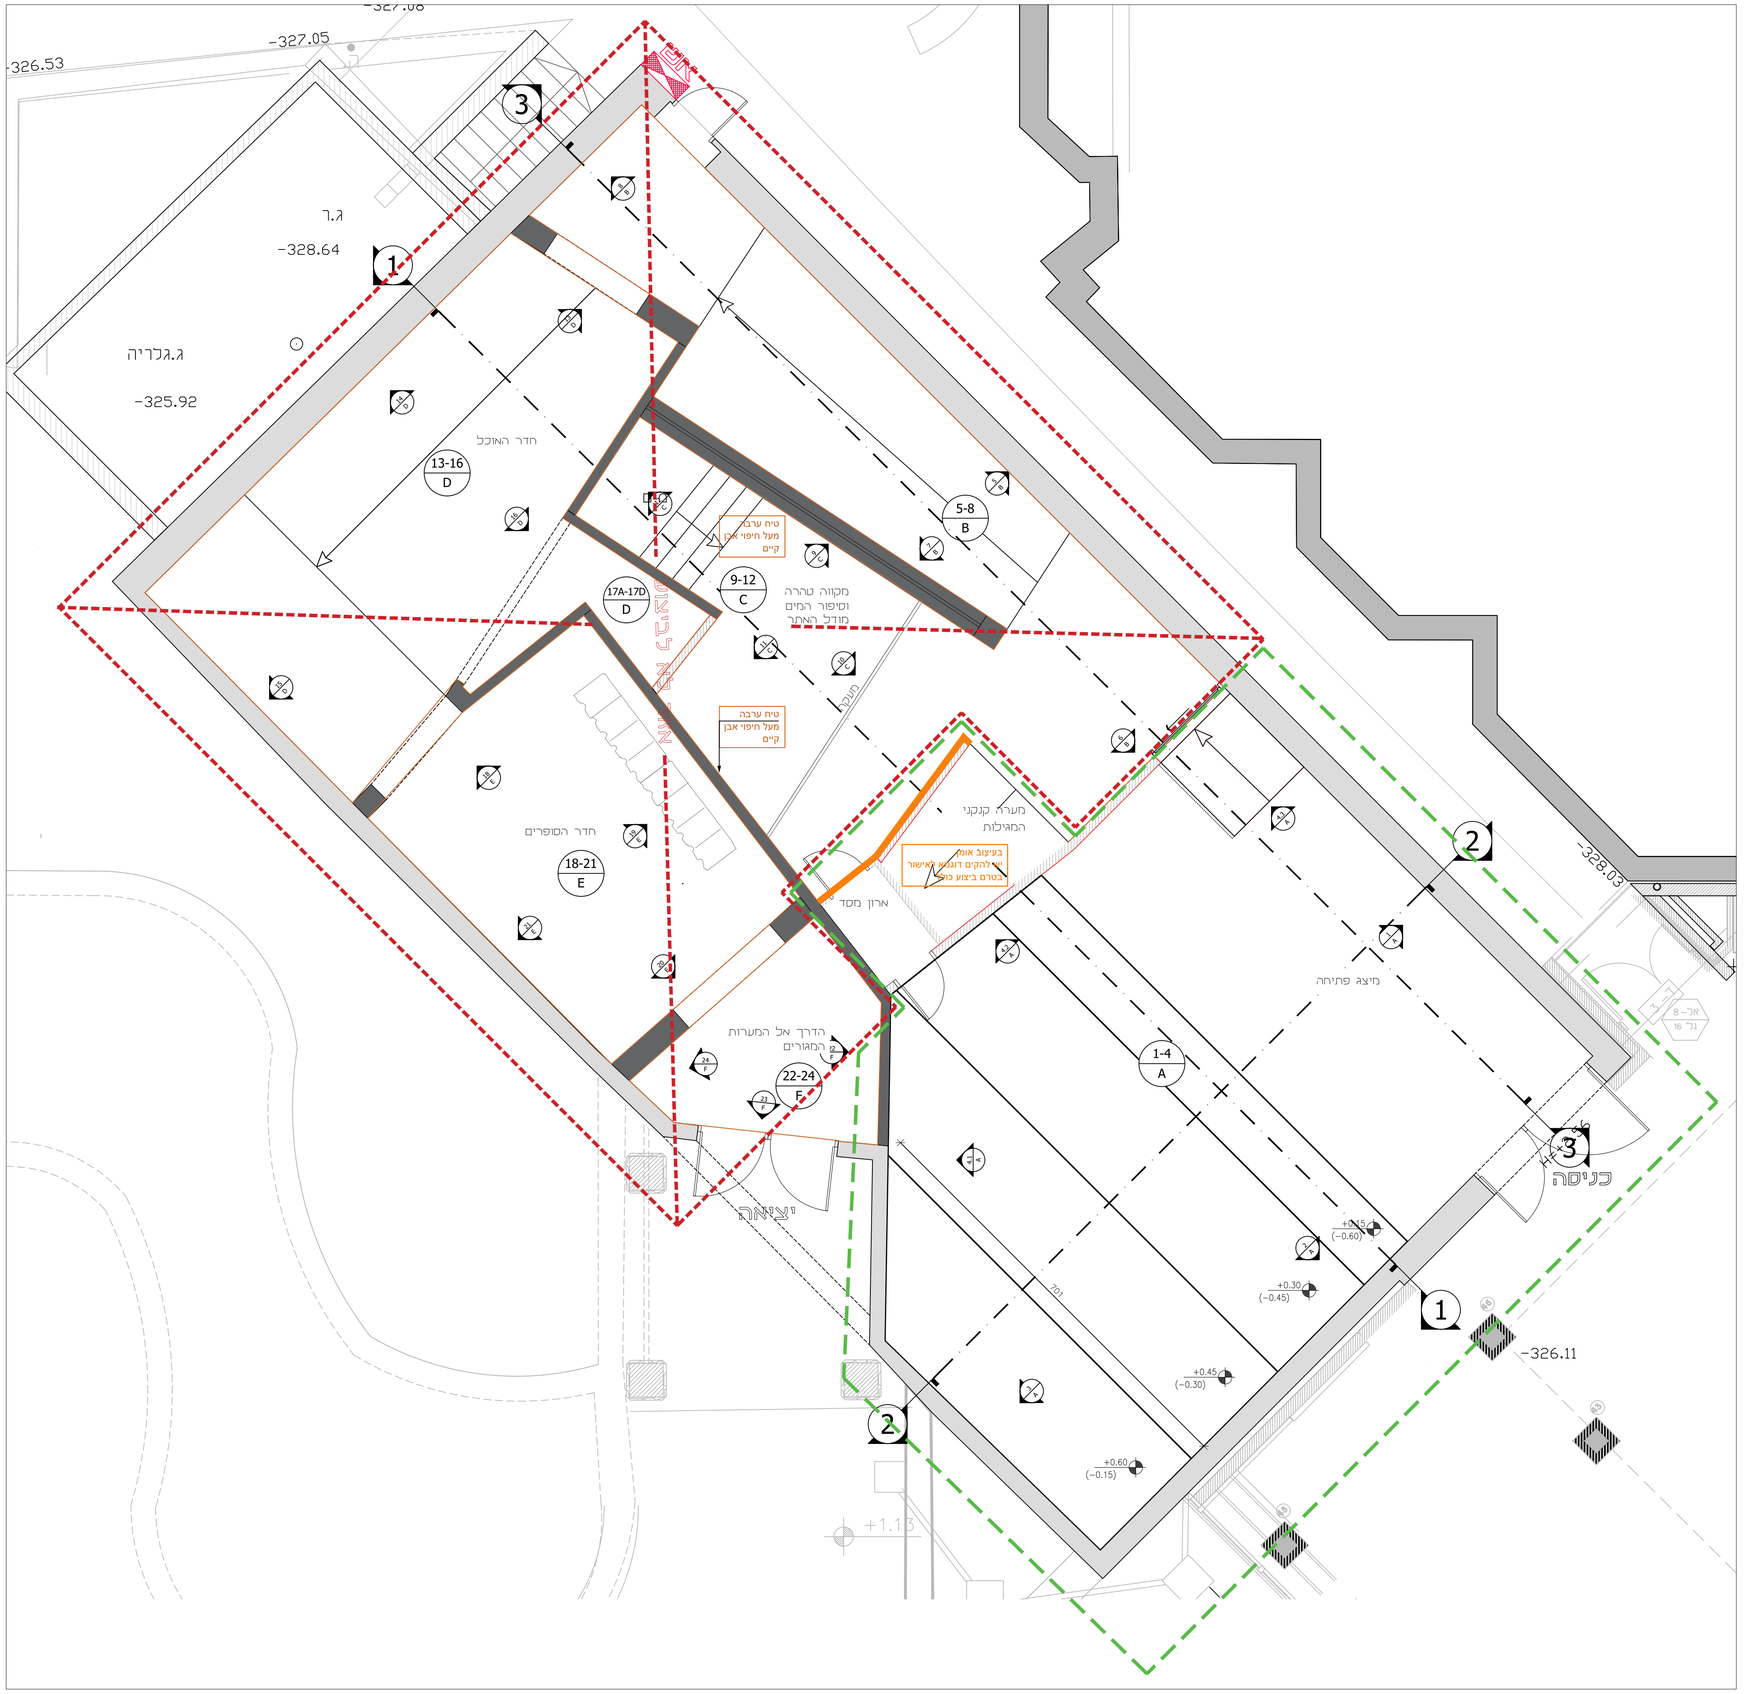

אזור לביצוע

אזור לא לביצוע

סטודיו ניצן
STUDIO NITZAN

www.studionitzan.com
nitzandesign@gmail.com
+972 52 3577357

הערות:

התכניות הן רכושו של אדריכל ולא יישעה בהן כל שימוש ללא אישור מפורש של אדריכל הקבלן אחראי למידות ועליו לדווח לאדריכל על כל אי התאמה בין המידות הניתנות והמצב בשטח יש להתייחס אך ורק למידות המצויינות ואין למדוד ישירות מהתוכנית
המבצע אחראי לקיום האידורים הנדרשים לצורך ביצוע התכנית לרבות אישורי מהנדסים למיניהם
אין לראות בתכנית זו כתכנית לביצוע תכנית זו שלמה רק בתוספת תכנית הנדסית זתמומה בידי קונסטרוקטור

שם הפרוייקט:
קומראן

שם התכנית:
תוכנית צבע

קנ"מ:
1:50

תאריך:
01/07/2025


גיליון מס:
04

מהדורה:
01

לעיון
למכרז
לביצוע

עידכונים:

מס'	תיאור	תאריך
1		
2		
3		
4		
5		

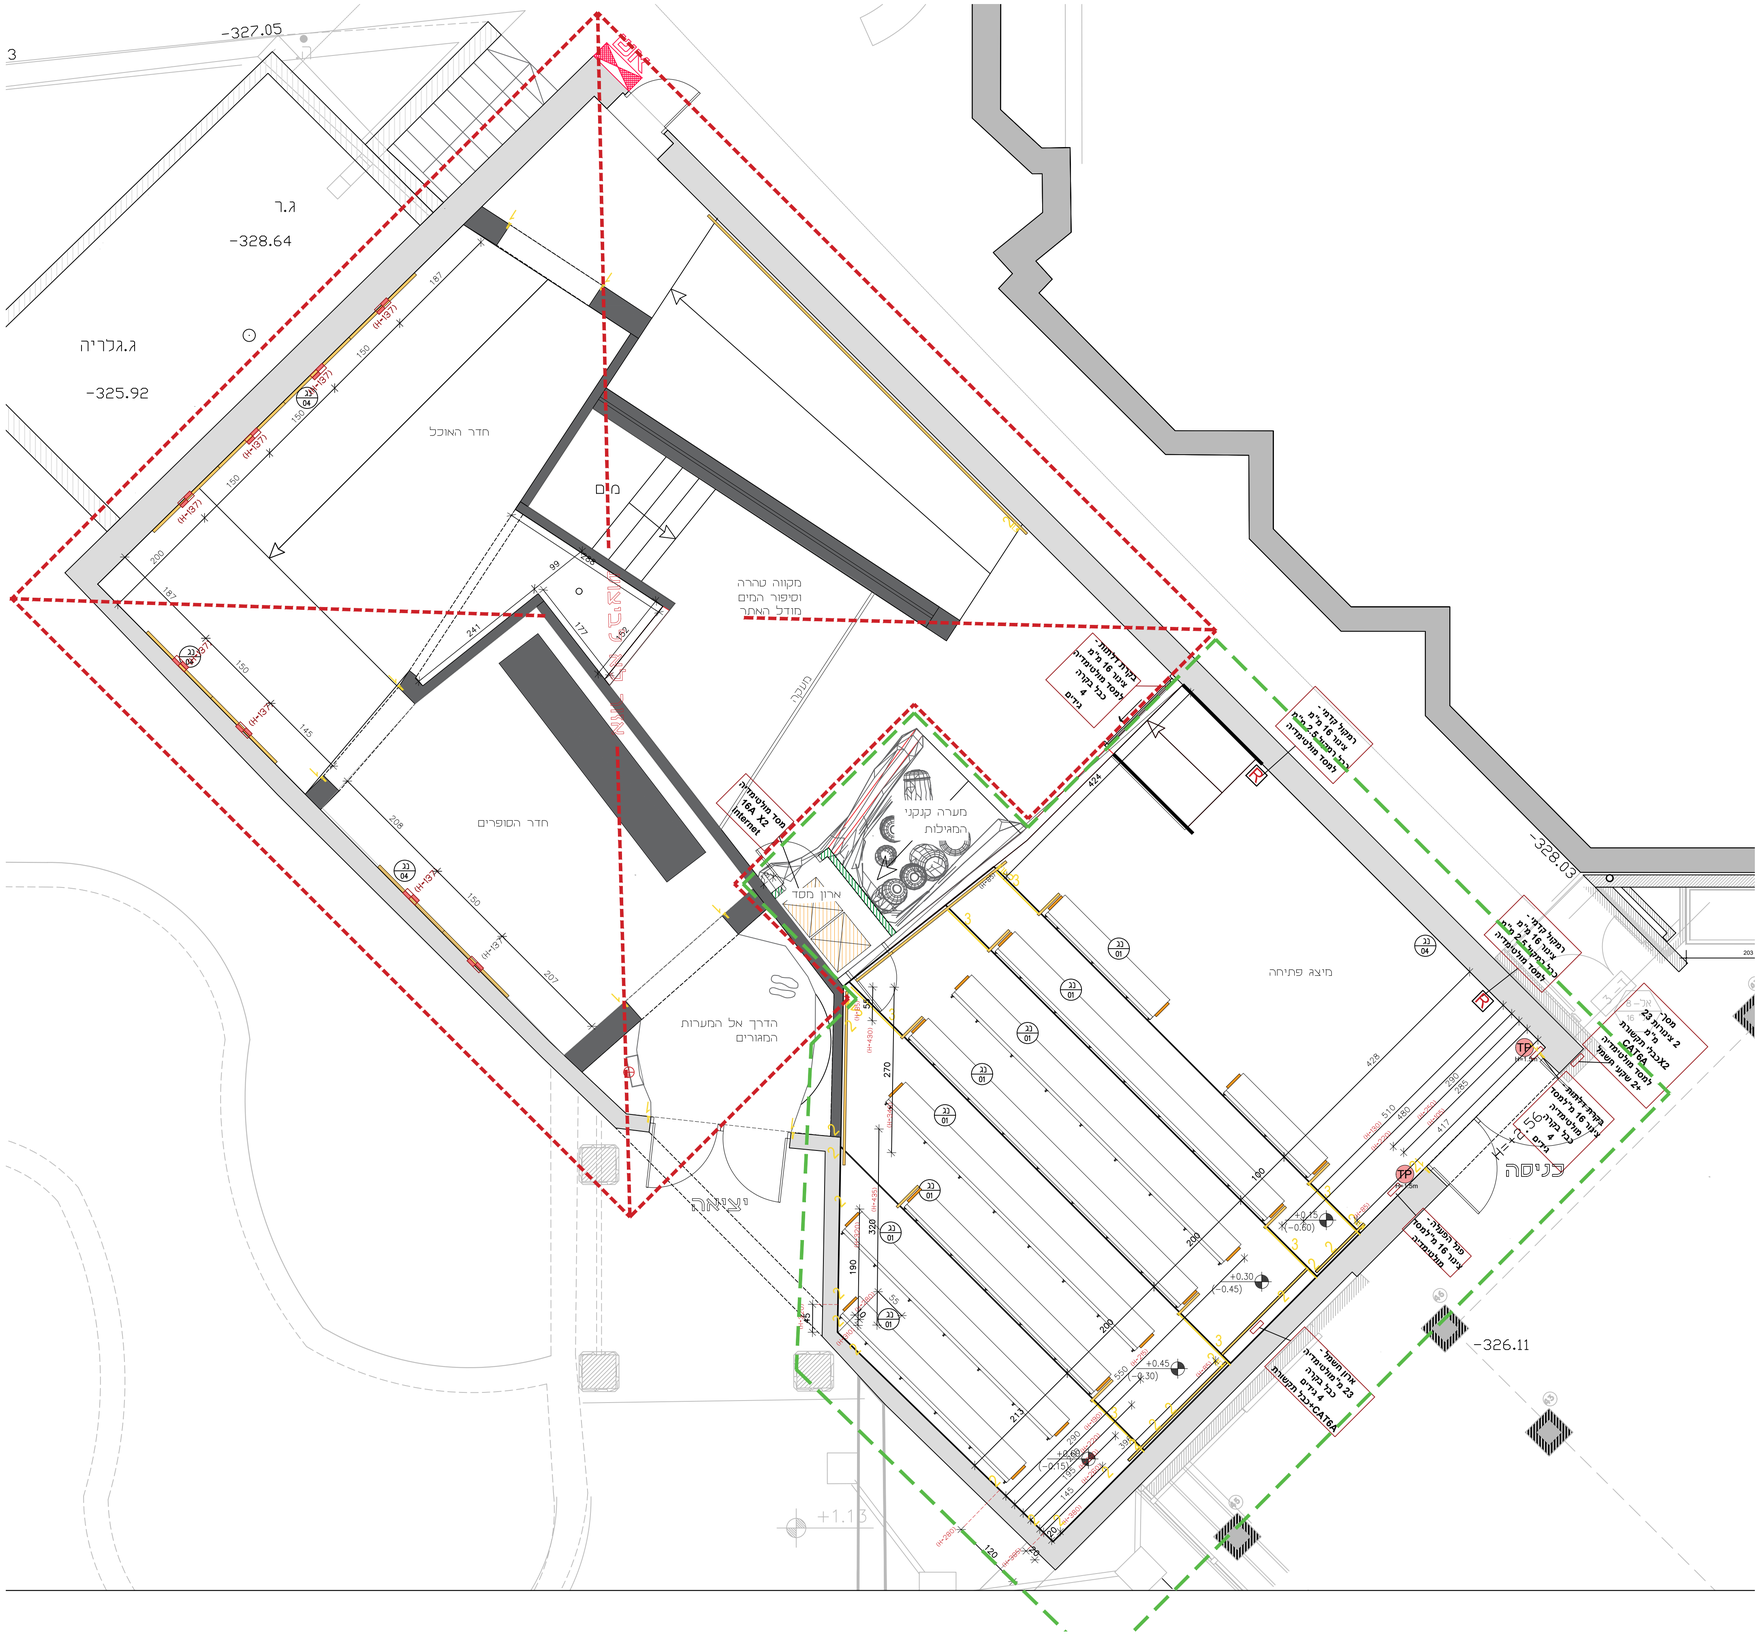

מקרא סימול התשתיות:

סימול	הגדרה
	N17 קופסת אביזרים, H=1.50C.L הכוללת: 4 ב"ת 4 אביזר RJ45 בצד ארון תקשורת יש להשאיר אורך רזרבה של 2 מ' כבל
⊗	במקום סימון זה יש לבצע נק; חשמל ו DALI
TP H=1.5m	MM TOUCHPANEL 1xCAT pipe~16mm
PJ	PROJECTOR 2xAC , 2xCAT pipe~25mm
R	SPEAKER pipe ~16mm

1	גוף תאורה שקוע דופן רציף חלבי דוגמת SIMES S.2321W CONTINUOUS ROD MINIMAL RECSSED 11.5W/M 725LM 3000K IP65 IK08	
2	פס לד חלבי בתוך פרופיל תאורה לפי מעצב דוגמת LED LINEAR VARIO LED FLEX SKYLLA 11.5W/M 725LM 3000K IP65 IK08	
3	פס לד גמיש נסתר ניתן לעמעום דוגמת IGUZZINI UNDERSCORE 15 MI59 14.4W 1140LM 3000K DIM IP65 תכלים F-D-B –ראה פרט ניתוק (1–501)	

אזור לביצוע

אזור לא לביצוע

סטודיו ניצן
STUDIO NITZAN

www.studionitzan.com
nitzandesign@gmail.com
+972 52 3577357

הערות:

התכניות הן רכושו של אדריכל ולא יישעה בהן כל שימוש ללא אישור מפורש של אדריכל הקבלן אחראי למידות ועליו לדווח לאדריכל על כל אי התאמה בין המידות הניתנות והמצב בשטח יש להתייחס אך ורק למידות המצויינות ואין למדוד ישירות מהתוכנית
המבצע אחראי לקיום הארידורים הנדרשים לצורך ביצוע התכנית לרבות אישורי מהנדסים למיניהם
אין לראות בתכנית זו כתכנית לביצוע תכנית זו שלמה רק בתוספת תכנית הנדסית זחתומה בידי קונסטרוקטור

שם הפרוייקט:
קומראן

שם התכנית:
תשתיות רצפה

קנ"מ:
1:50

תאריך:
01/07/2025


גיליון מס:
05

מהדורה:
01

○ לעיון
● למכרז
○ לביצוע

עידכונים:

מס'	תיאור	תאריך
1		
2		
3		
4		
5		

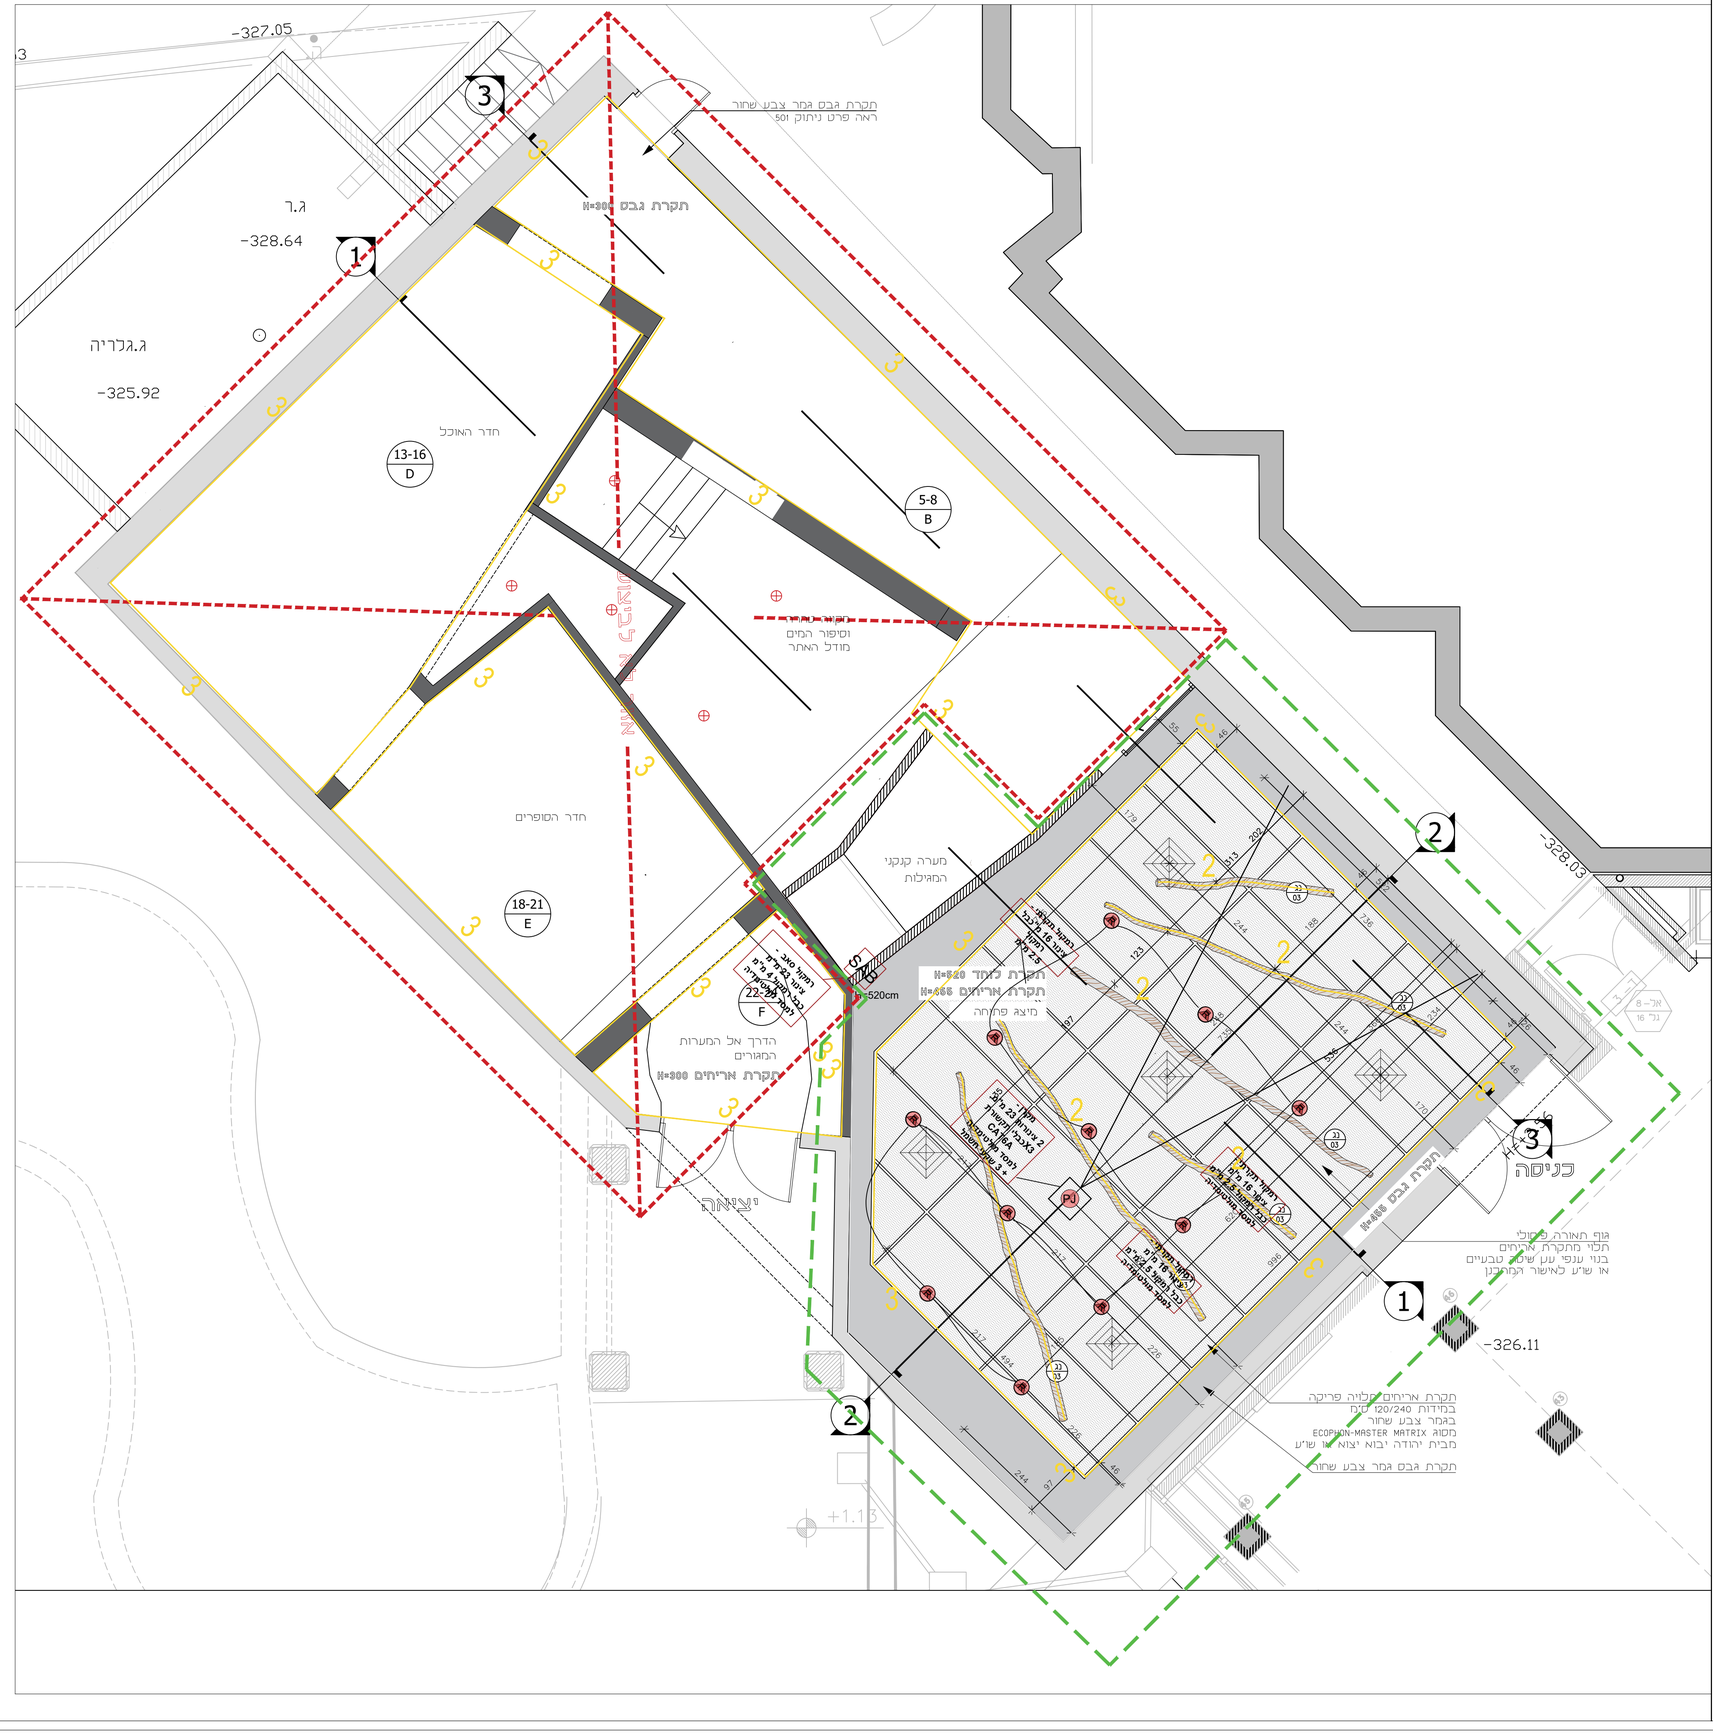

מקרא סימול תשתיות:

סימול	הגדרה
	N17 קופסת אביזרים, H=1.50C.L הכוללת: 4 ב"ת 4 אביזר RJ45 בצד ארון תקשורת יש להשאיר אורך רזרבה של 2 מ' כבל
⊗	במקום סימון זה יש לבצע נק; חשמל ו DALI
TP H=1.5m	MM TOUCHPANEL 1xCAT pipe-16mm
PJ	PROJECTOR 2xAC , 2xCAT pipe-25mm
SP	SPEAKER pipe -16mm

1	1	גוף תאורה שקוע דופן רציף חלבי דוגמת SIMES S.2321W CONTINUOUS ROD MINIMAL RECSSED 11.5W/M 725LM 3000K IP65 IK08
2	2	פס לד חלבי בתוך פרופיל תאורה לפי מעצב דוגמת LED LINEAR VARIO LED FLEX SKYLLA 11.5W/M 725LM 3000K IP65 IK08
3	3	פס לד גמיש נסתר ניתן לנגמנום דוגמת IGUZZINI UNDERSCORE 15 MI59 14.4W 1140LM 3000K DIM IP65 תכלים B-D-F –ראה פרט ניתוק (1-501)

הערה:
נדרש אישור קונסטרוקטור מטעם
הקבלן לביצוע התקרות
על כל פרטי הביצוע

אזור לביצוע
אזור לא לביצוע

סטודיו ניצן
STUDIO NITZAN
www.studionitzan.com
nitzandesign@gmail.com
+972 52 3577357

הערות:
התכניות הן רכושו של אדריכל ולא
יישמה בהן כל שימוש ללא אישור מפורש
של אדריכל הקבלן אזהרי למידות ועליו
לדווח לאדריכל על כל אי התאמה בין
המידות הניתנות והמצב בשטח יש
להתייחס אך ורק למידות המצויינות
ואין למדוד ישירות מהתוכנית
המצגע אזהרי לקיום האידורים הנדרשים
לצורך ביצוע התכנית לרבות אישורי
מהנדסים למיניהם
אין לראות בתכנית זו כתכנית לביצוע
תכנית זו שלמה רק בתוספת תכנית
הנדסית זתמומה בידי קונסטרוקטור

שם הפרוייקט:
קומראן

שם התכנית:
תשתיות תקרה

קנ"מ:
1:50

תאריך:
01/07/2025


גיליון מס:
06

מהדורה:
01


○ לעיון
● למכרז
○ לביצוע

עידכונים:


מס	תיאור	תאריך
1		
2		
3		
4		
5		

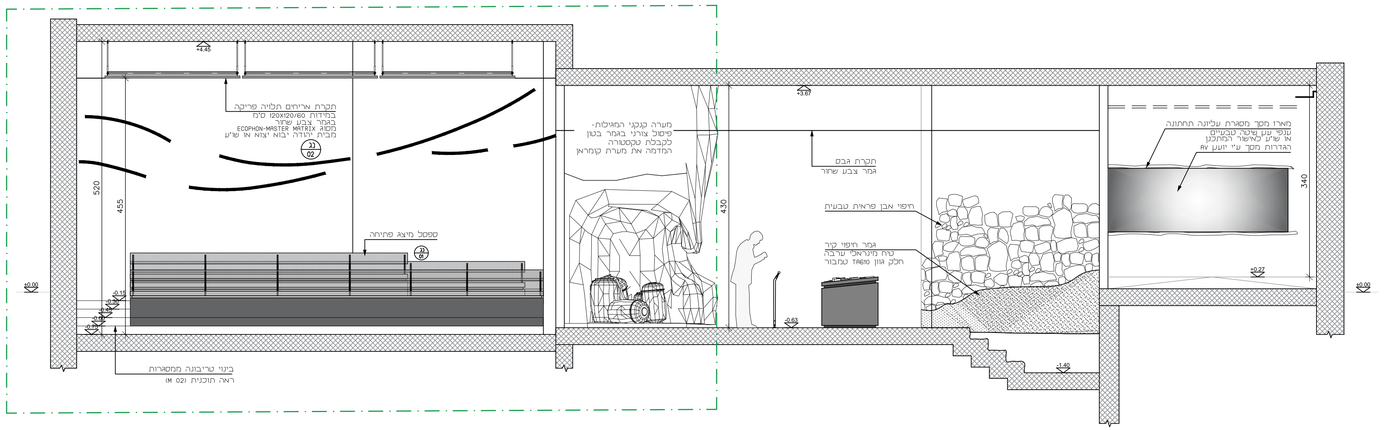


חתך 1-1
קנ"מ 1:50

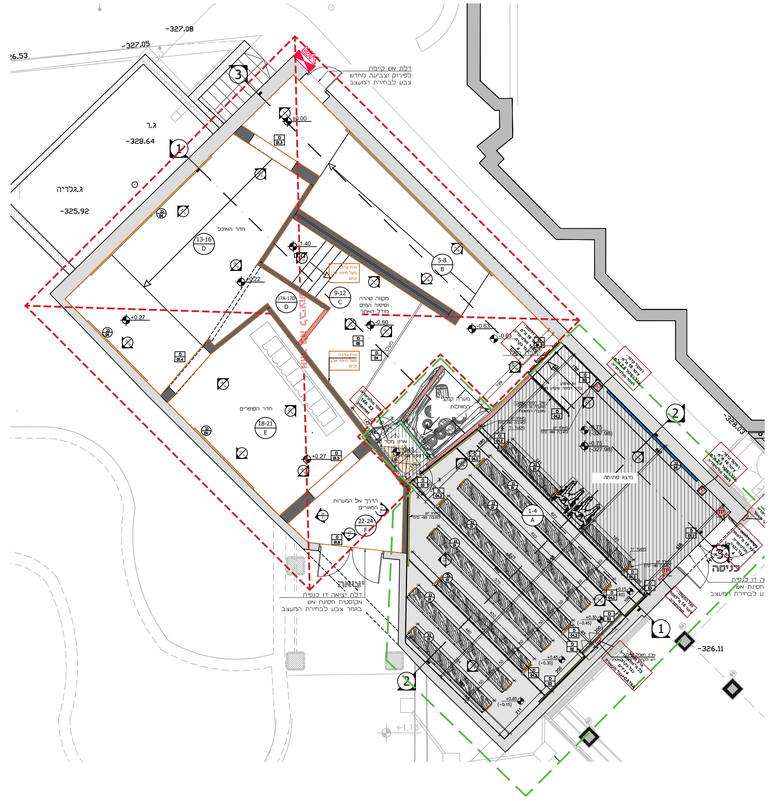

תוכנית העמדה-
קנ"מ 1:100

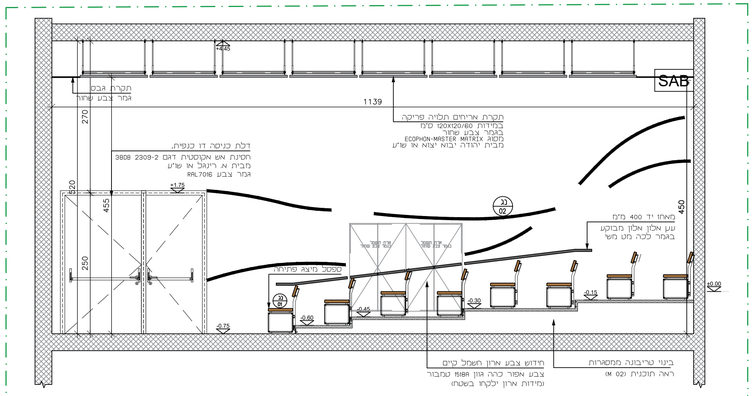

חתך 2-2
קנ"מ 1:50

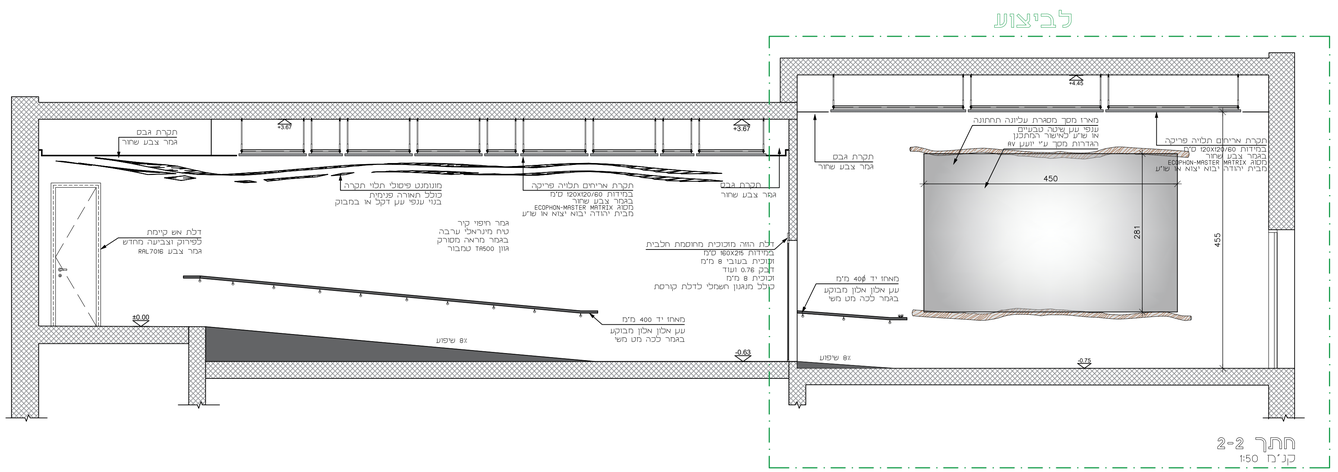

חתך 2-2
קנ"מ 1:50

אזור לביצוע

אזור לא לביצוע

סטודיו ניצן
STUDIO NITZAN

www.studionitzan.com
nitzandesign@gmail.com
+972 52 3577357

הערות:
התכניות הן רכושו של אדריכל ולא
ייעשה בהן כל שימוש ללא אישור מפורש
של אדריכל הקבלן אחראי למידות ועליו
לדווח לאדריכל על כל אי התאמה בין
המידות הניתנות והמצב בשטח יש
להתייחס אך ורק למידות המצויינות
ואין למדוד ישירות מהתוכנית
המבצע אחראי לקיום האידורים הנדרשים
לצורך ביצוע התכנית לרבות אישורי
מהנדסים למיניהם
אין לראות בתכנית זו כתכנית לביצוע
תכנית זו שלמה רק בתוספת תכנית
הנדסית חתומה בידי קונסטרוקטור

שם הפרוייקט:
קומראן

שם התכנית:
חתכים

קנ"מ:
1:50

תאריך:
01/07/2025

גיליון מס:
100


מהדורה:
01

○ לעיון
● למכרז
○ לביצוע


הערה:
נדרש אישור קונסטרוקטור מטעם
הקבלן לביצוע התקרות
על כל פרטי הביצוע

עידכונים:

מס	תיאור	תאריך
1		
2		
3		
4		
5		

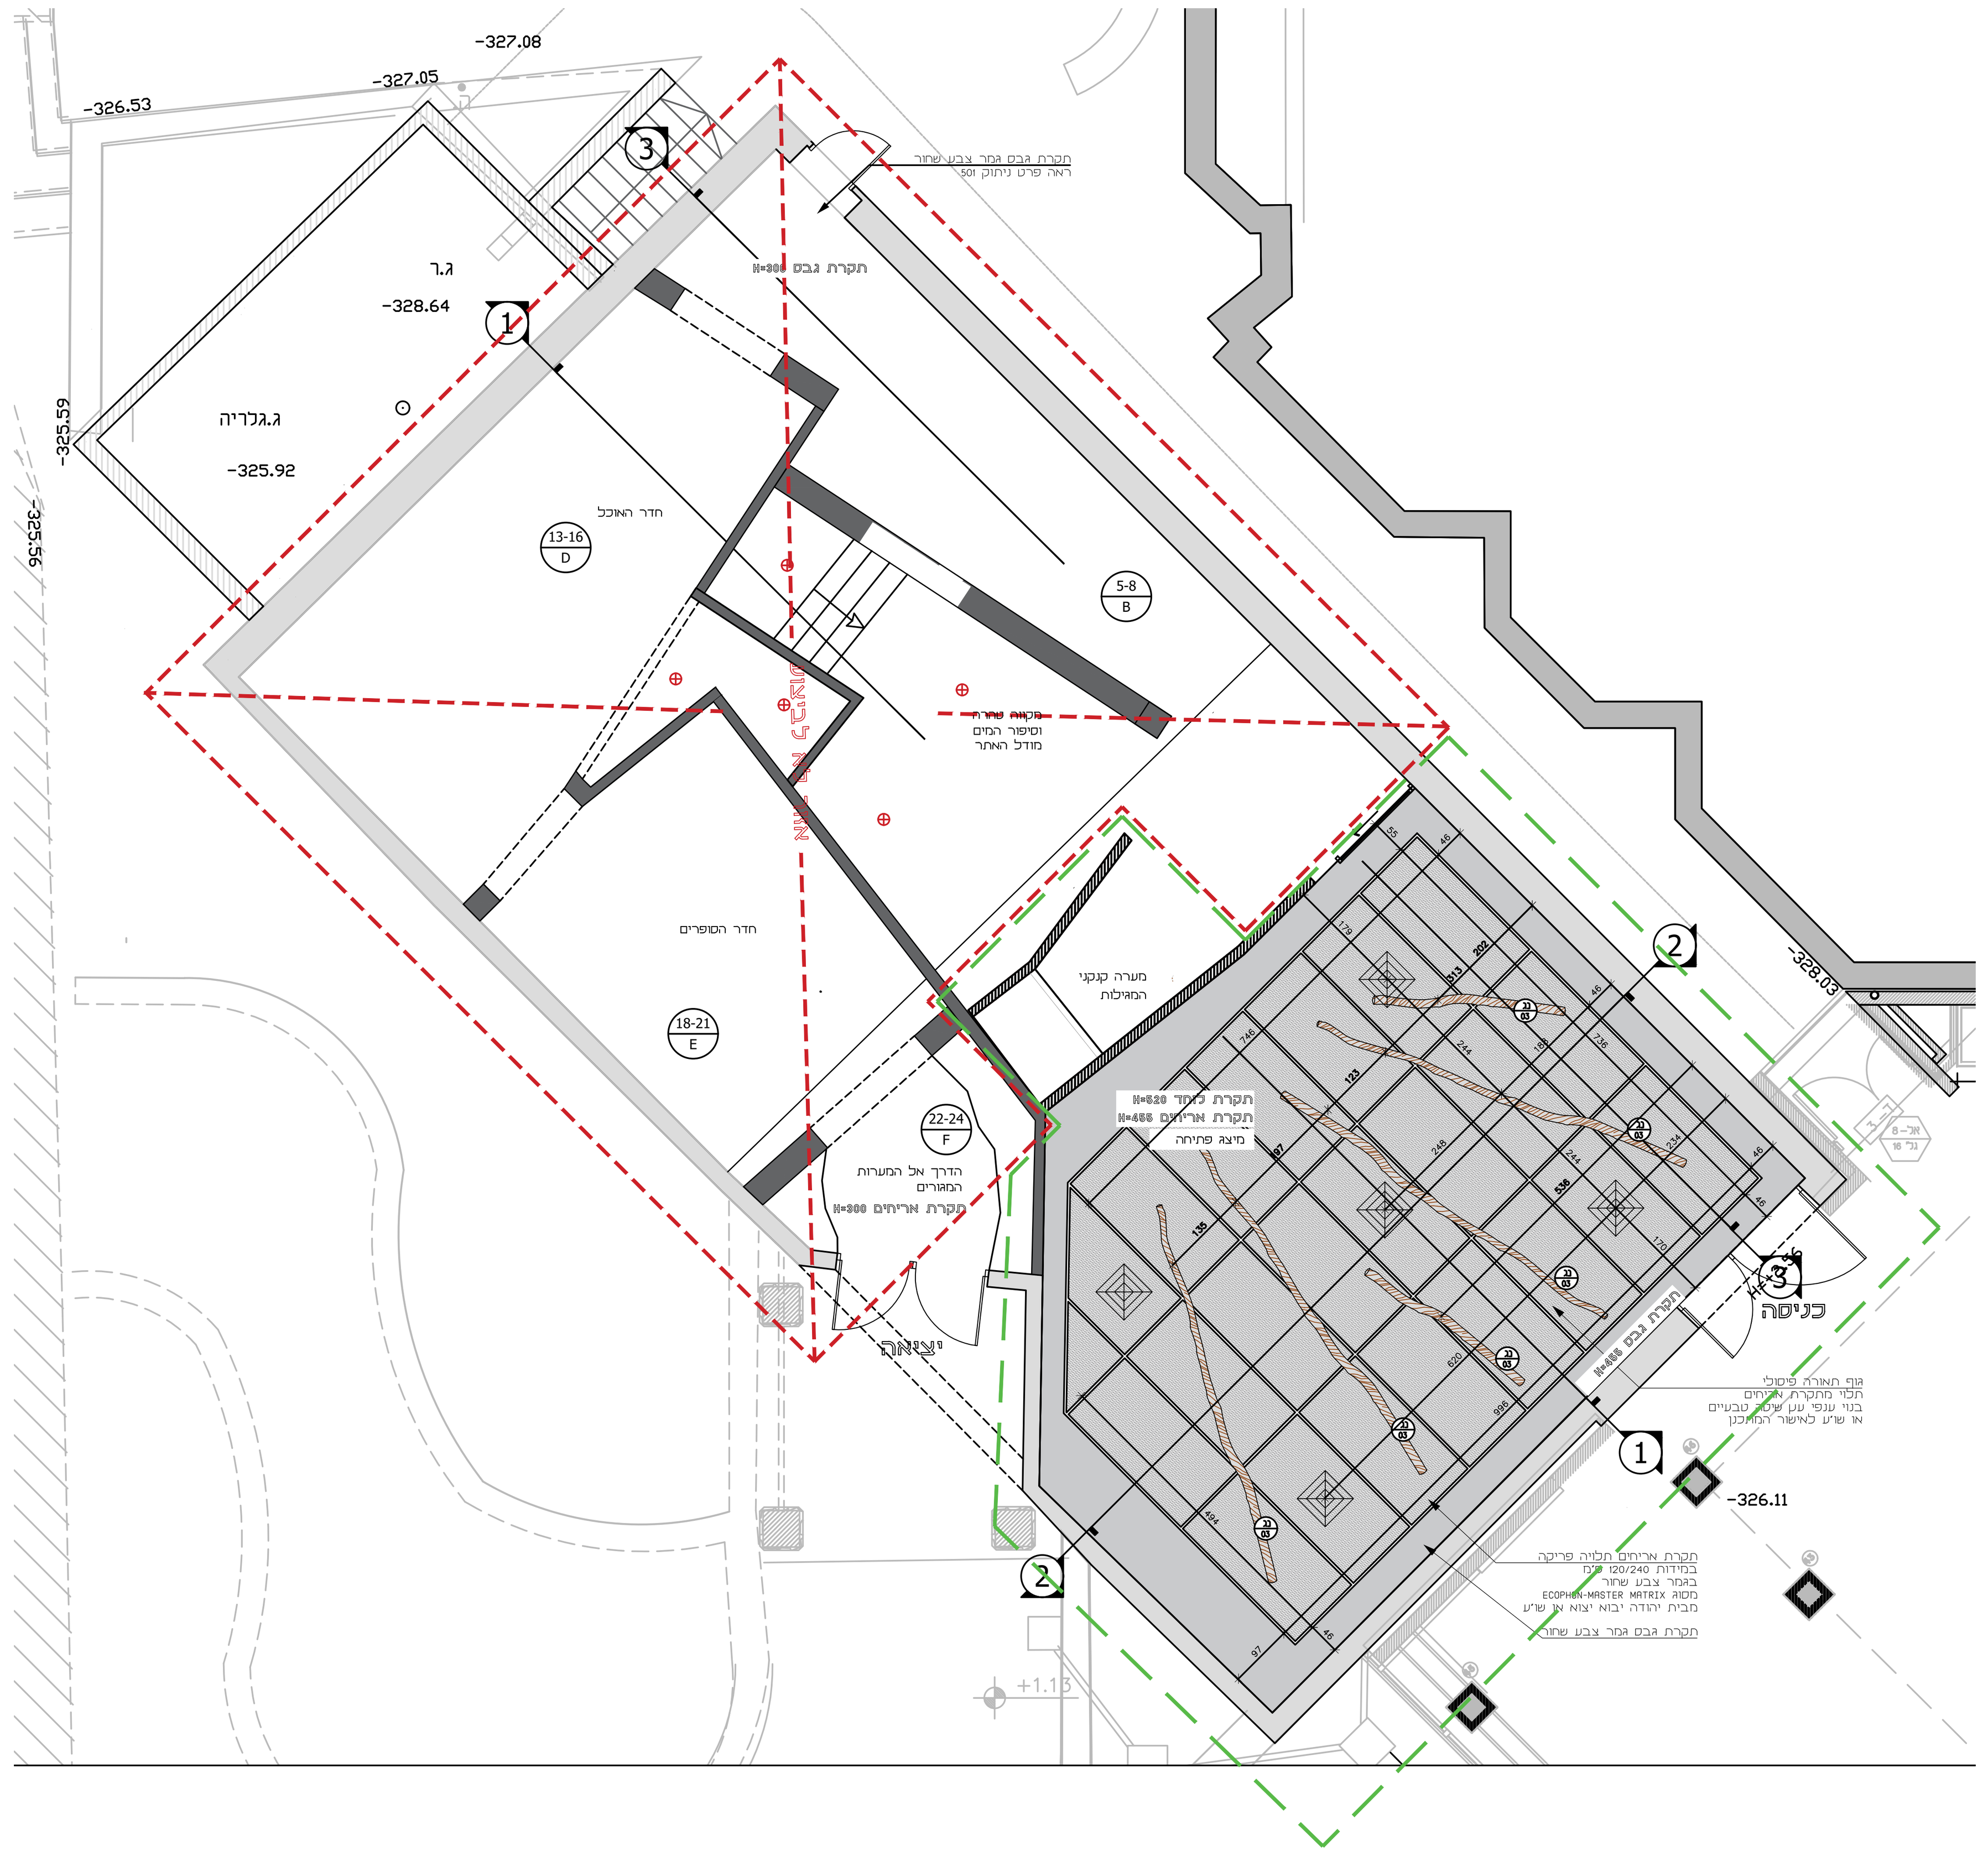


תוכנית תקרה-
קנ"מ 1:100

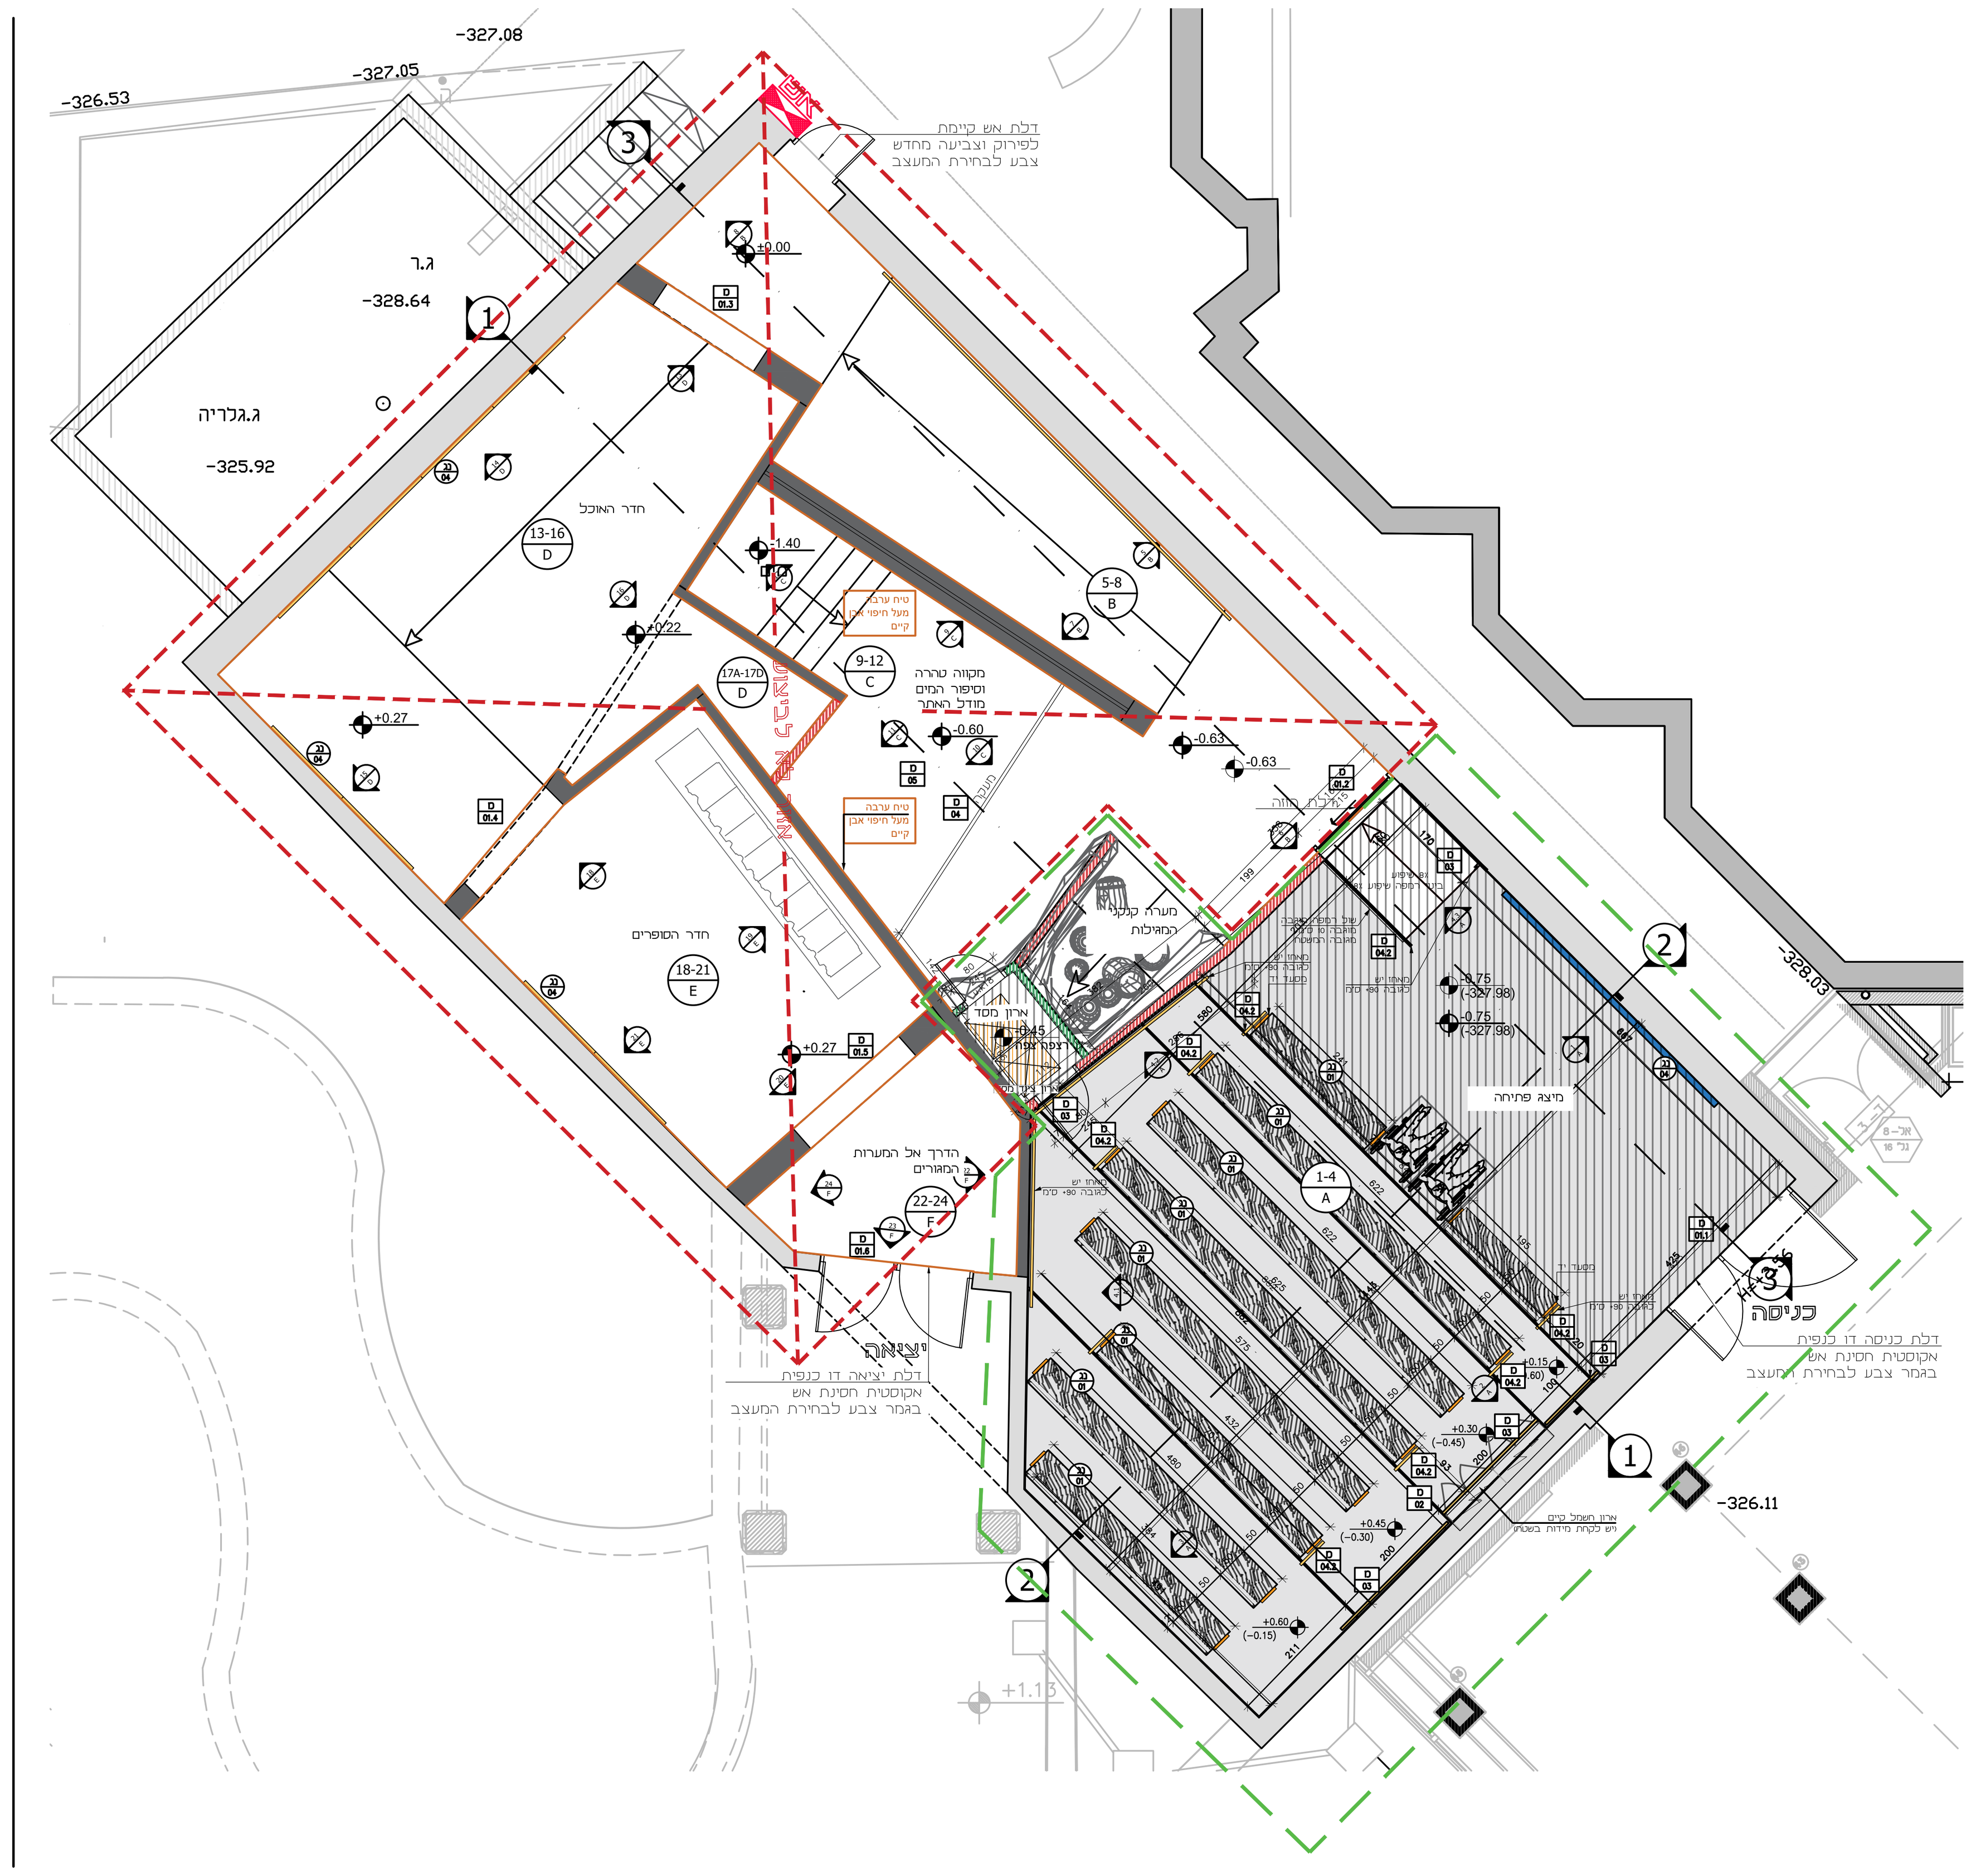

תוכנית העמדה-
קנ"מ 1:100

לביצוע

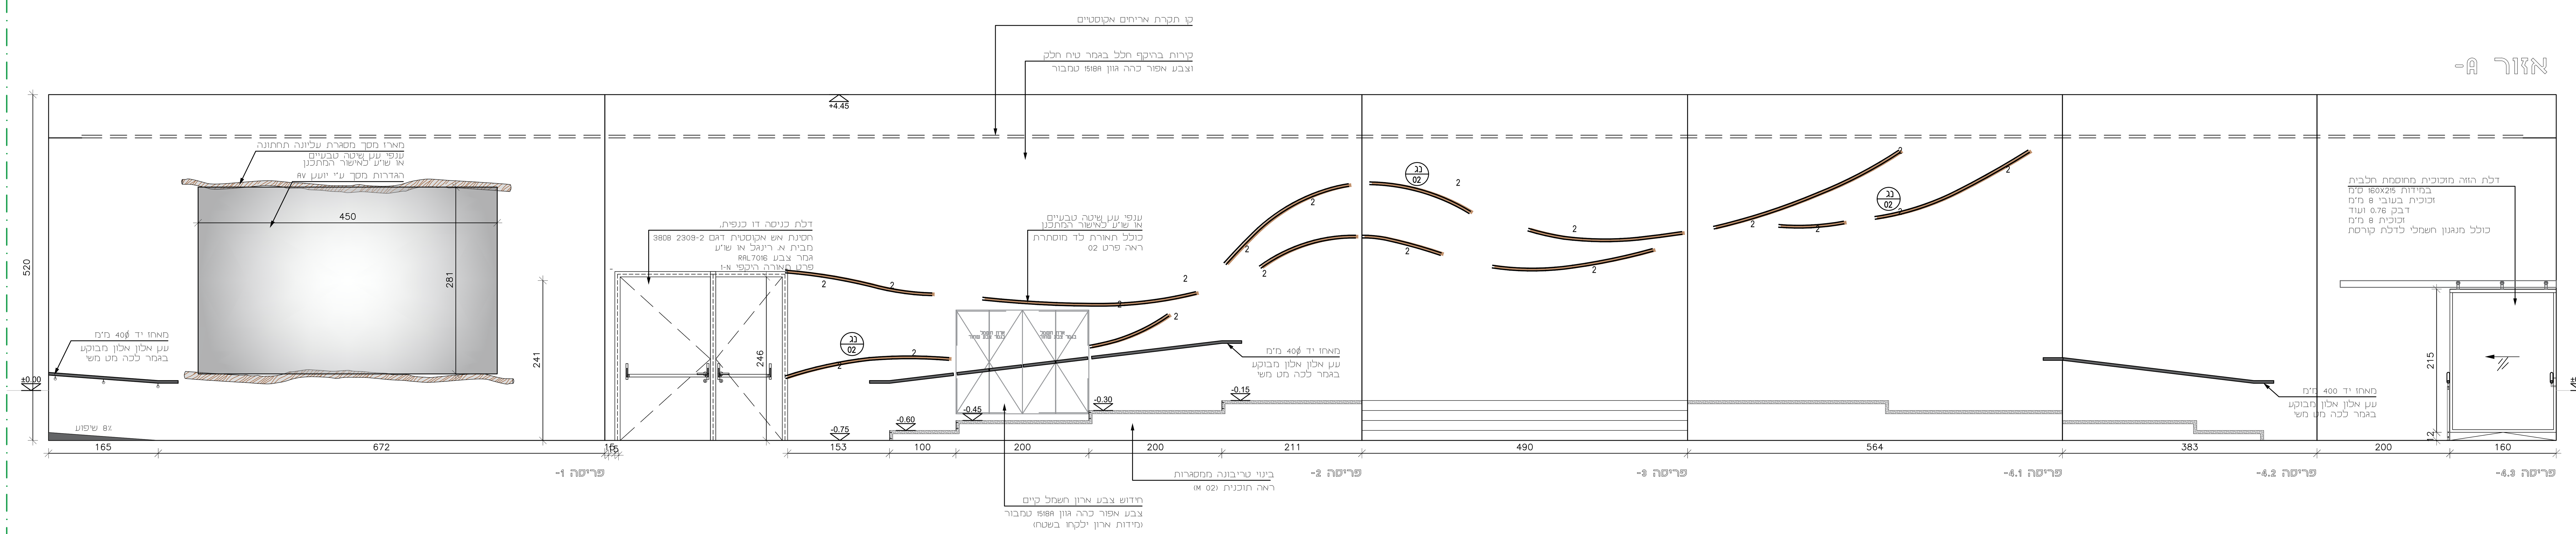

אזור לביצוע
אזור לא לביצוע

סטודיו ניצן
STUDIO NITZAN

www.studionitzan.com
nitzandesign@gmail.com
+972 52 3577357

הערות:
התכניות הן רכושו של אדריכל ולא ייעשה בהן כל שימוש ללא אישור מפורש של אדריכל הקבלן אחראי למידות ועליו לדווח לאדריכל על כל אי התאמה בין המידות הניתנות והמצב בשטח יש להתייחס אך ורק למידות המצויינות ואין למדוד ישירות מהתוכנית המבצע אחראי לקיום האידורים הנדרשים לצורך ביצוע התכנית לרבות אישורי מהנדסים למיניהם אין לראות בתכנית זו כתכנית לביצוע תכנית זו שלמה רק בתוספת תכנית הנדסית חתומה בידי קונסטרוקטור

שם הפרוייקט:
קומראן

שם התכנית:
פריסת קירות
אזור A-מיצג פתיחה

קנ"מ:
1:50

תאריך:
01/07/2025

גיליון מס:
200

מהדורה:
01


○ לעיון
○ למכרז
● לביצוע

עידכונים:

מס'	תיאור	תאריך
1		
2		
3		
4		
5		

אזור לביצוע


אזור לא לביצוע

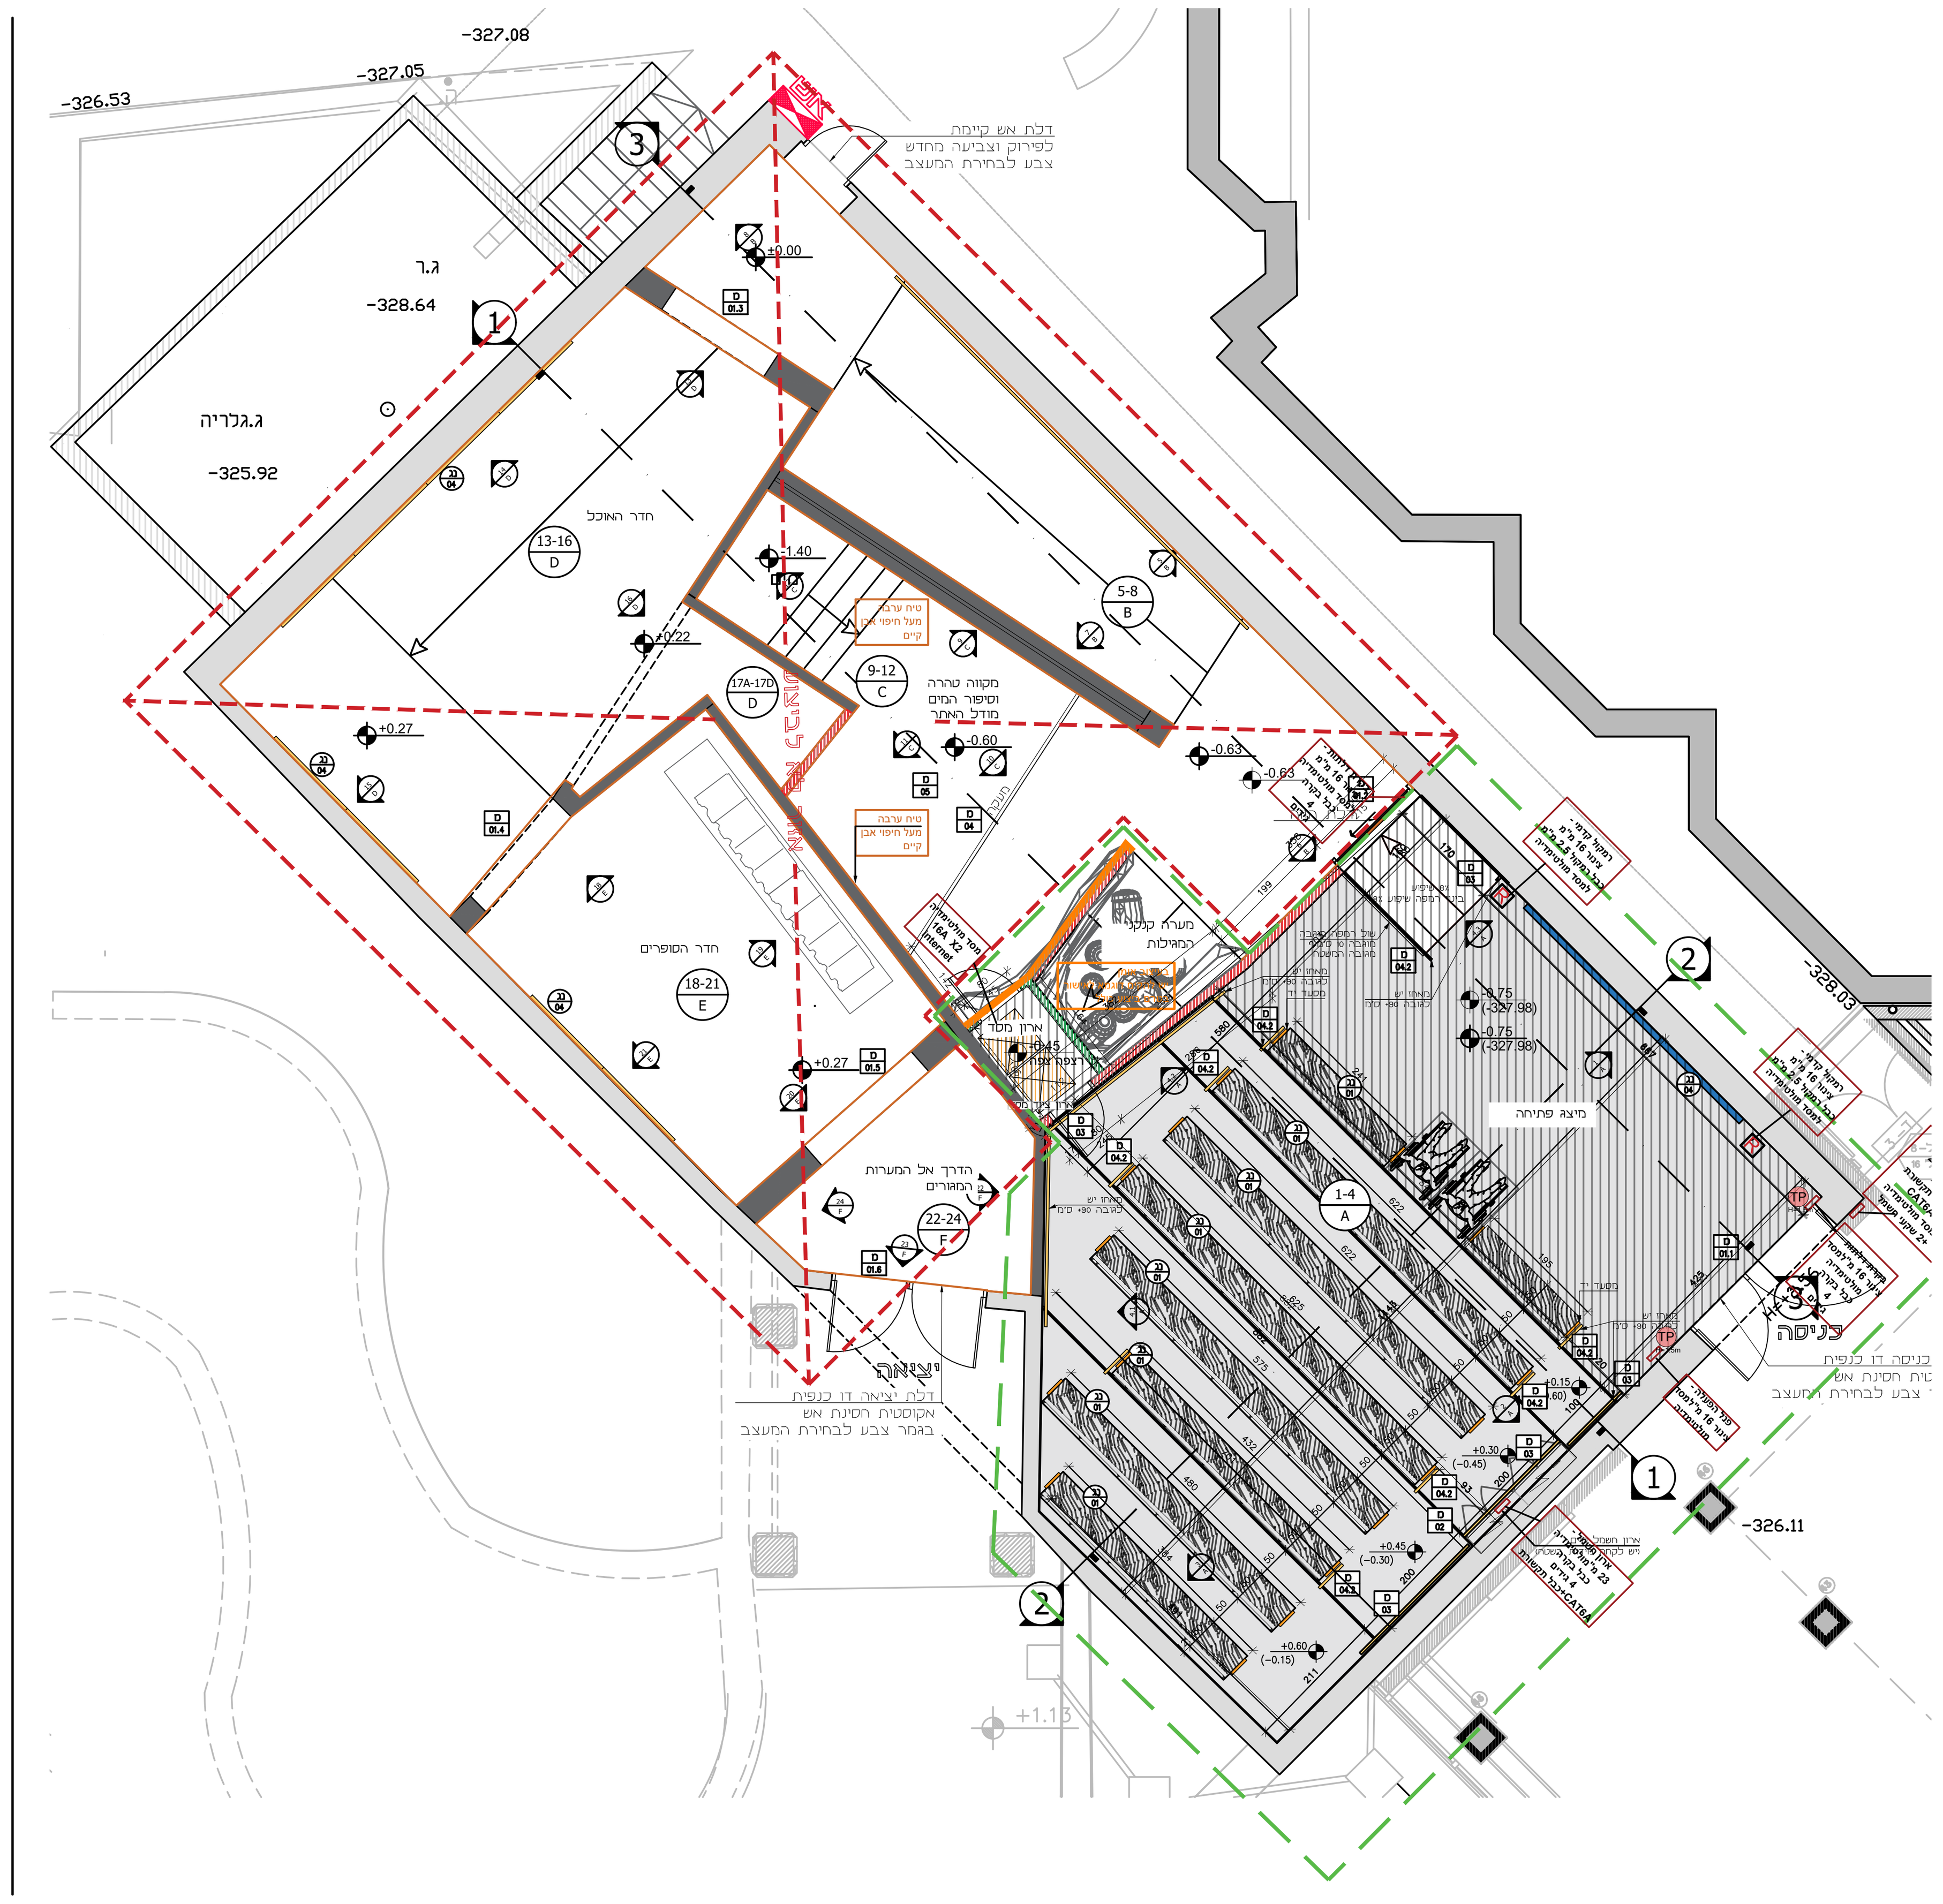


תוכנית העמדה-

קנ"מ 1:100

לביצוע

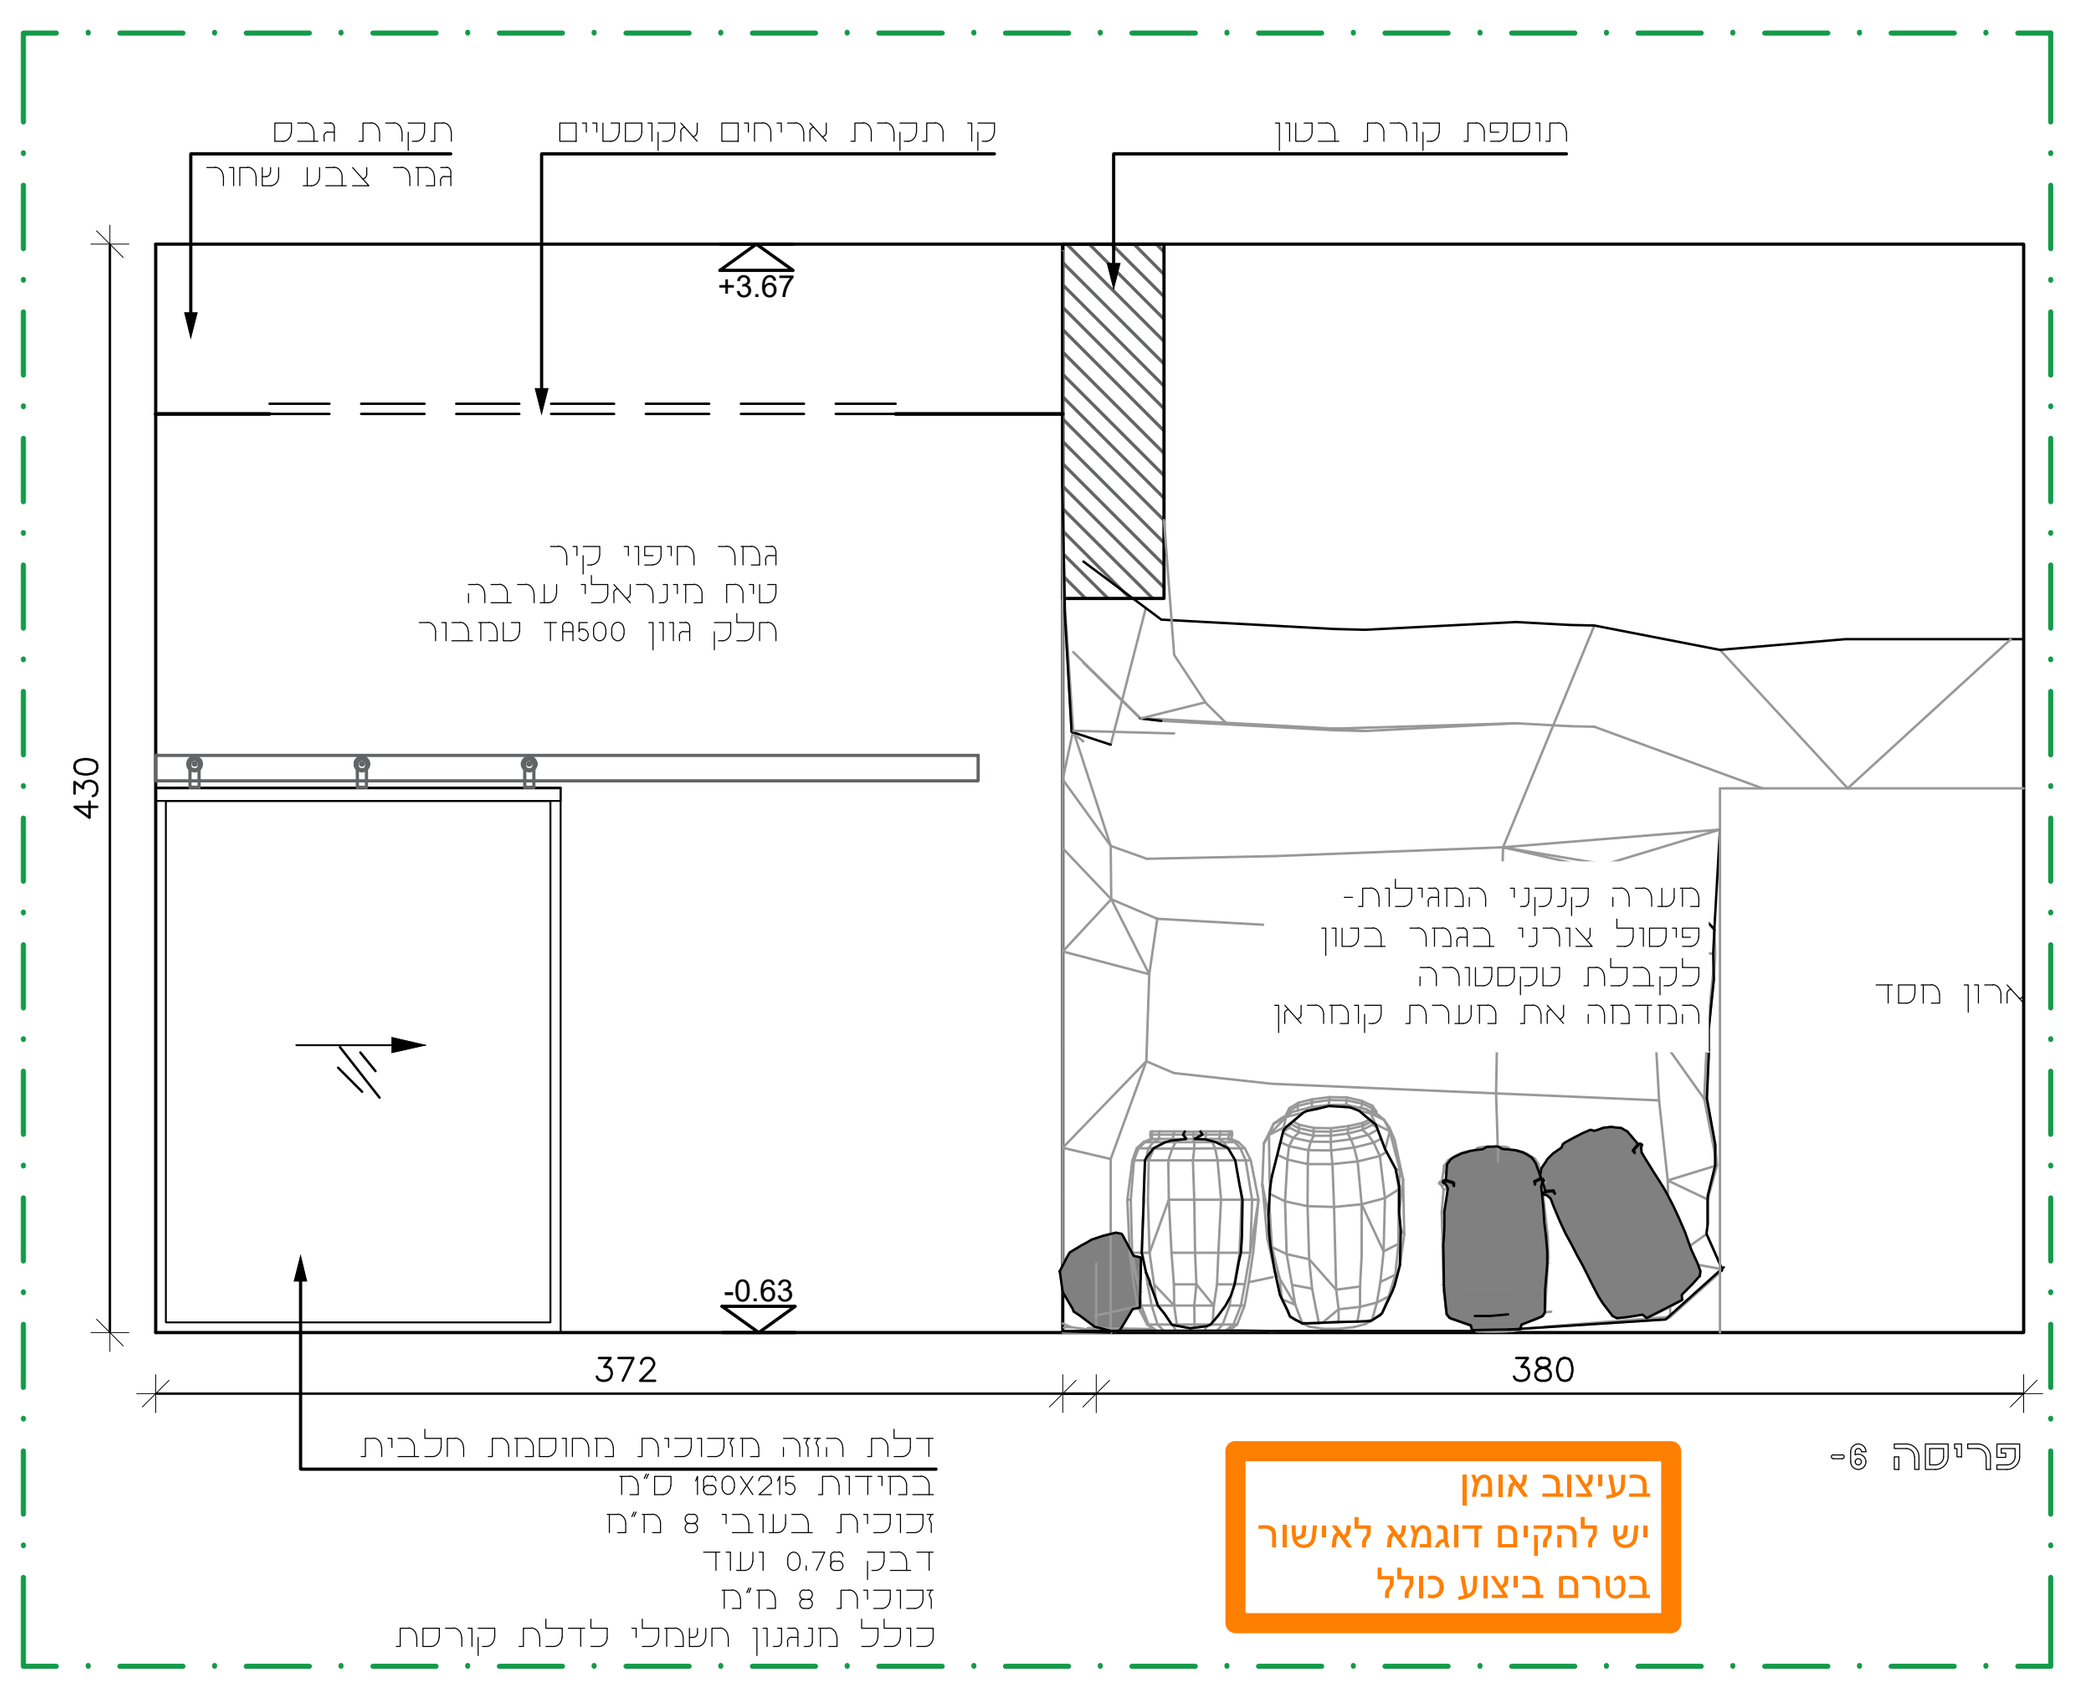

לביצוע

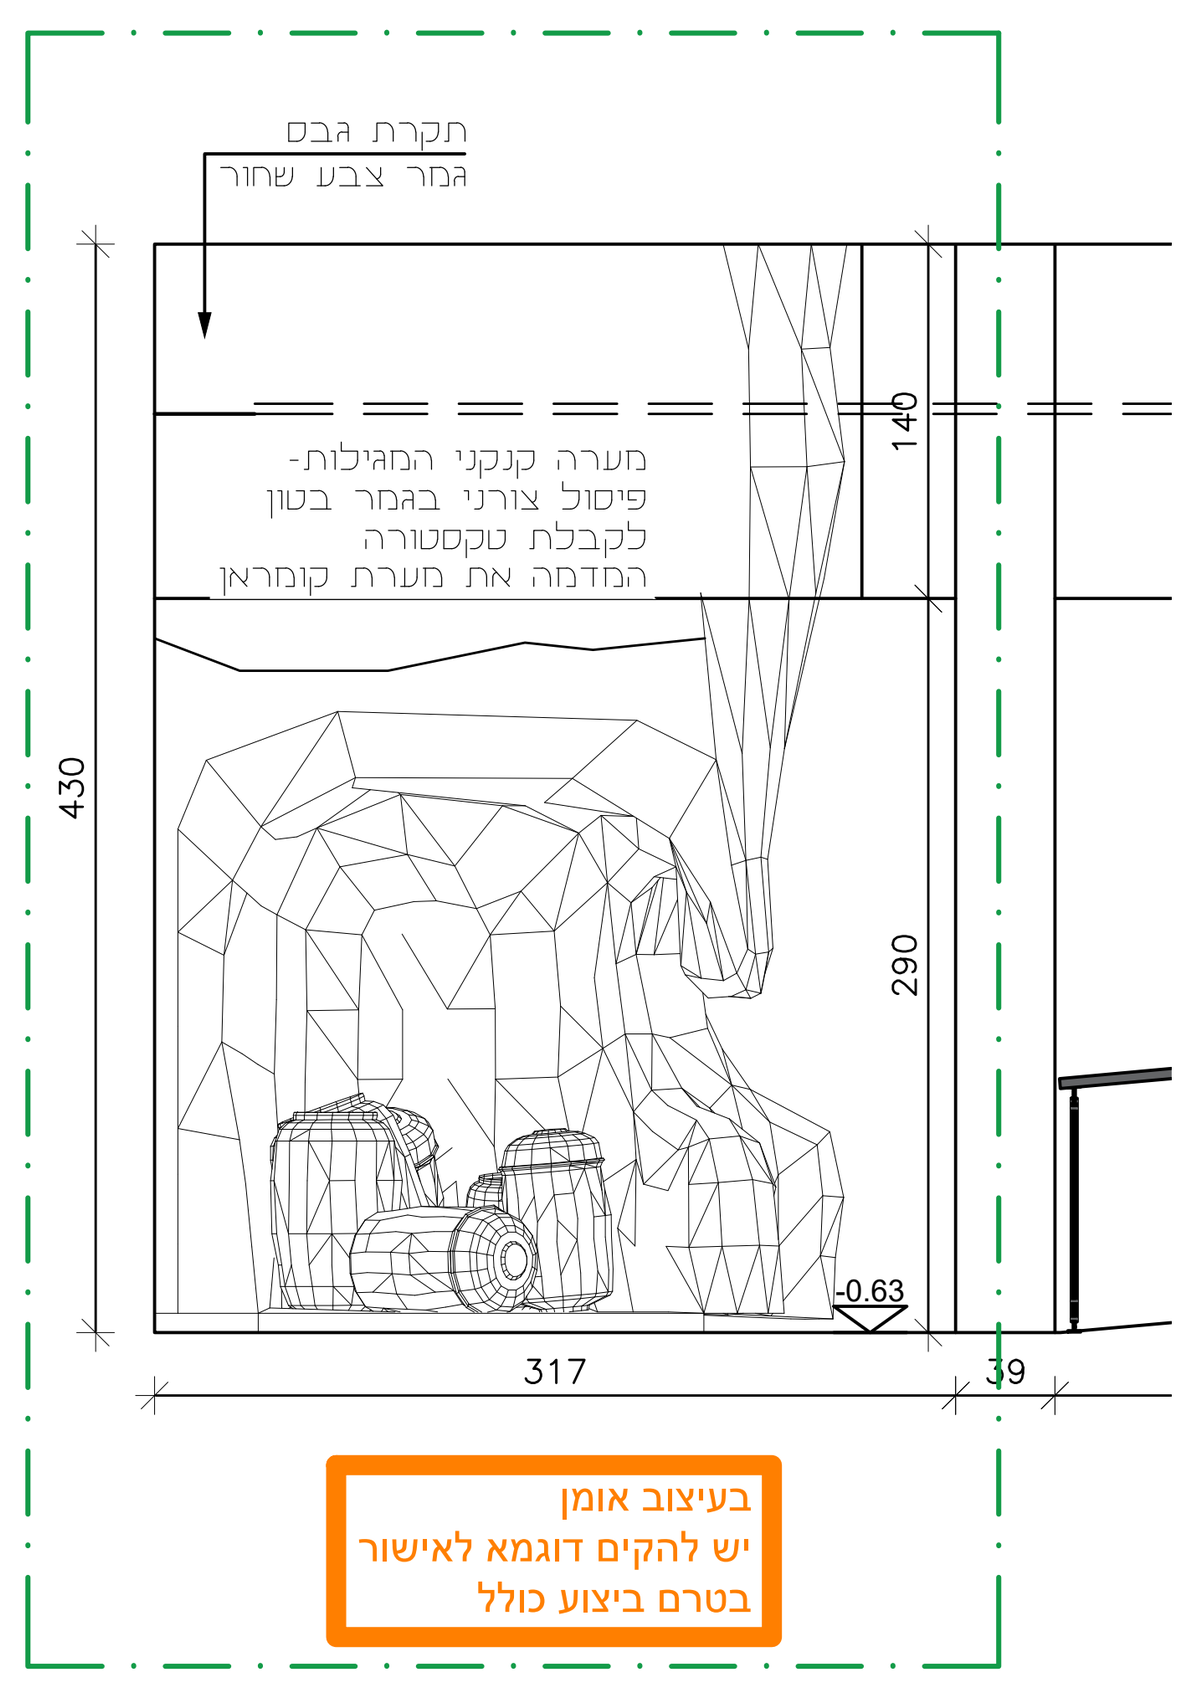

סטודיו ניצן
STUDIO NITZAN

www.studionitzan.com
nitzandesign@gmail.com
+972 52 3577357

הערות:
התכניות הן רכושו של אדריכל ולא ייעשה בהן כל שימוש ללא אישור מפורש של אדריכל הקבלן אחראי למידות ועליו לדווח לאדריכל על כל אי התאמה בין המידות הניתנות והמצב בשטח יש להתייחס אך ורק למידות המצויינות ואין למדוד ישירות מהתוכנית המבצע אחראי לקיום האידורים הנדרשים לצורך ביצוע התכנית לרבות אישורי מהנדסים למיניהם אין לראות בתכנית זו כתכנית לביצוע תכנית זו שלמה רק בתוספת תכנית הנדסית חתומה בידי קונסטרוקטור

שם הפרוייקט:
קומראן

שם התכנית:
פריסת קירות
אזור B- מערת הקנקנים

קנ"מ:
1:50

תאריך:
01/07/2025

גיליון מס:
201

מהדורה:
01

לעיון

למכרז

לביצוע

עידכונים:


מס'	תיאור	תאריך
1		
2		
3		
4		
5		


מוזיאון קומראן

כ


01.1

פרט גליף פלדה- קנ"מ 1:10

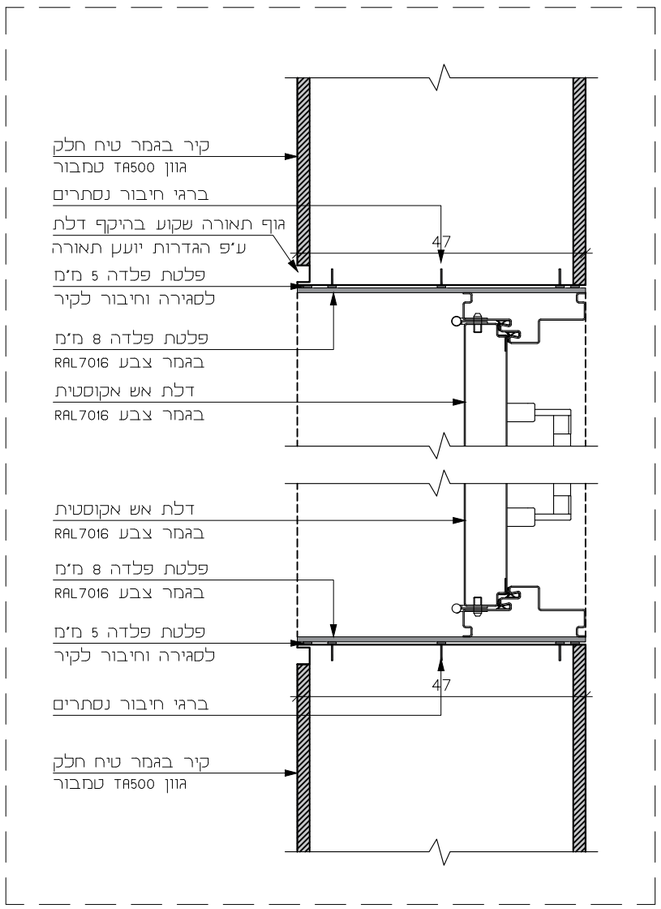

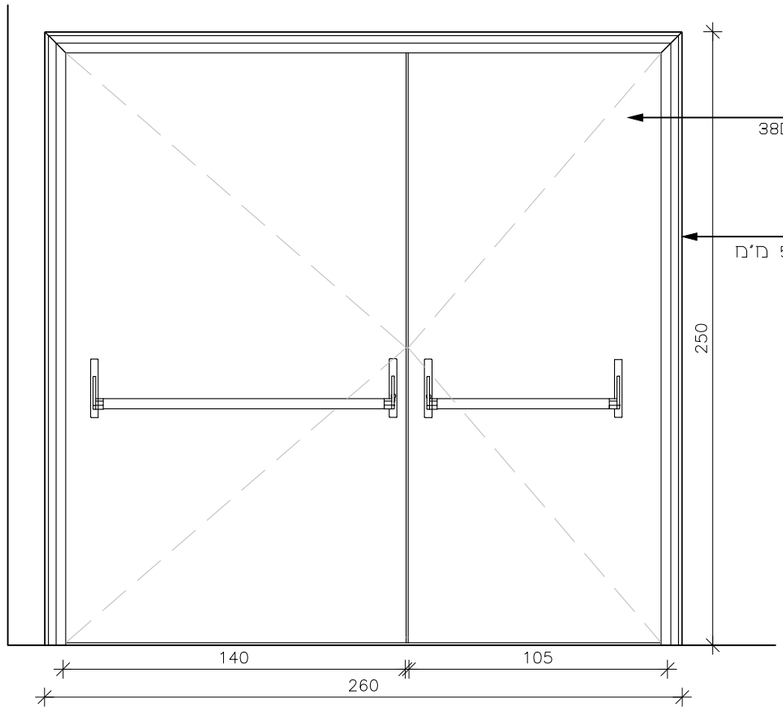

חזית-

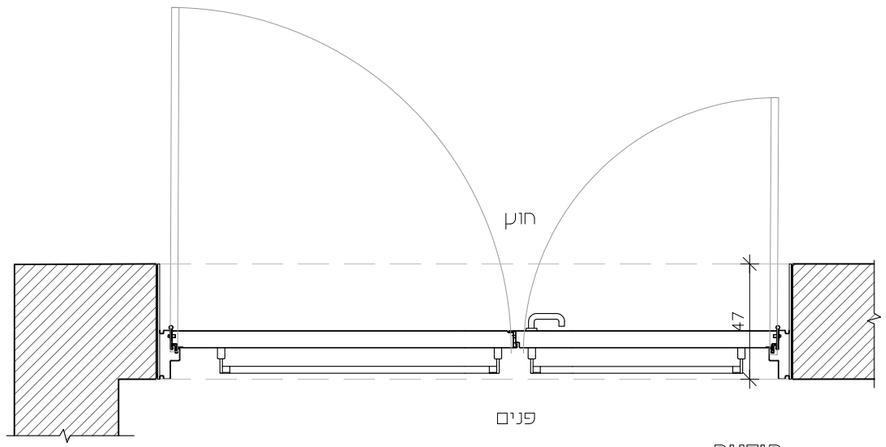

תוכנית-

מיקום	חלל A
מידות	260X250 ס"מ לעומק 47 ס"מ
כמות	1

דלת כניסה

קנ"מ: 1:25 | תאריך: 01.07.2025 | עיון | | מכרז | | ביצוע

הערות


המבצע יכין דוגמא אחת מושלמת וירכיב אותה במקומה באתר,
לקבלת אישור המפקח והאדריכל בכתב, להמשך הייצור.
גוון דלת ומשקוף בתאום עם האדריכל.
מידות סופיות פתחי בנייה ילקחו באתר.
אין להוציא מידות מתכנית זו.

סטודיו ניצן
STUDIO NITZAN
www.studionitzan.com
nitzandesign@gmail.com
+972 52 3577357


מוזיאון קומראן

דלת הזזה מזכוכית מחוסמת חלבית
במידות 160X215 ס"מ
זכוכית בעובי 8 מ"מ
דבק 0.76 ועוד
זכוכית 8 מ"מ
כולל מנגנון חשמלי לדלת קורסת

פלטת פלדה היקפית 8 מ"מ
מנותקת מהקיר ע"י פלטות פלדה 5 מ"מ
בגמר צבע RAL7016

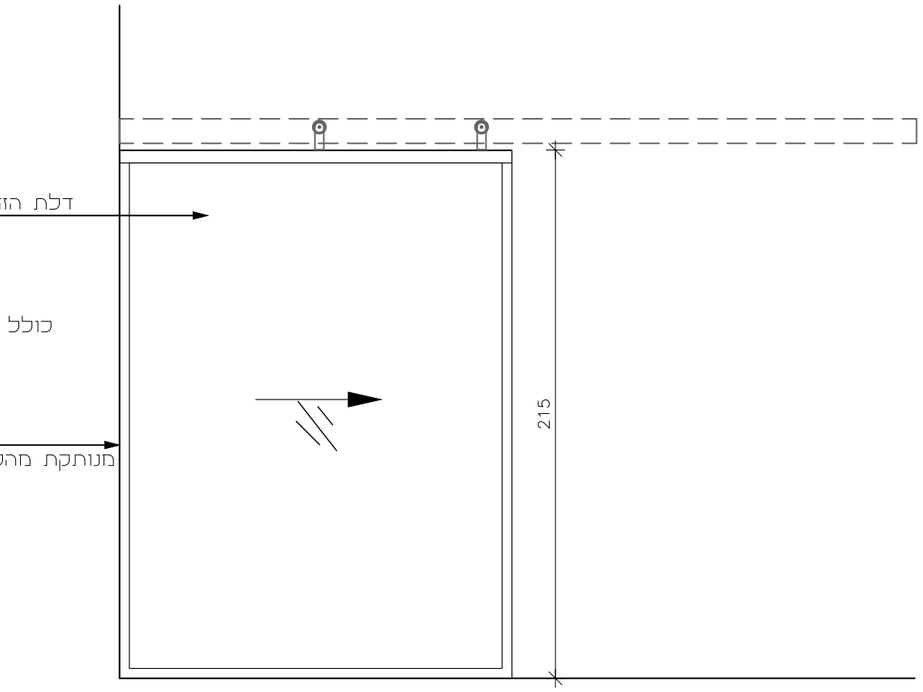


חזית-

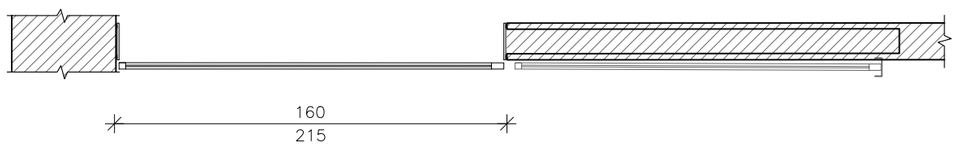

תוכנית-

פרט גליף פלדה- קנ"מ 1:10

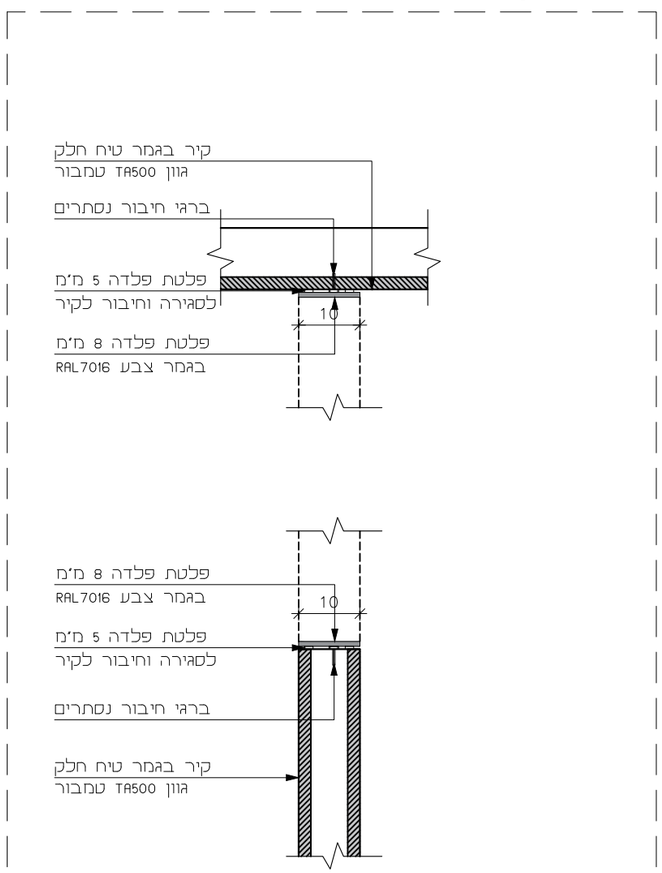

מיקום	חלל A
מידות	160X215 ס"מ
כמות	1

דלת מעבר זכוכית

קנ"מ: 1:25 | תאריך: 01.07.2025 | עיון | | מכרז | ביצוע


הערות

המבצע יכין דוגמא אחת מושלמת וירכיב אותה במקומה באתר,
לקבלת אישור המפקח והאדריכל בכתב, להמשך הייצור.
גוון דלת ומשקוף בתאום עם האדריכל.
מידות סופיות פתחי בנייה ילקחו באתר.
אין להוציא מידות מתכנית זו.

על הקבלן לספק שרטוטי הרכבה (SHOP DRAWINGS) לכל הפרטים לביצוע, לתאמם ולאשרם עם המעצב

סטודיו ניצן
STUDIO NITZAN
www.studionitzan.com
nitzandesign@gmail.com
+972 52 3577357


מוזיאון קומראן

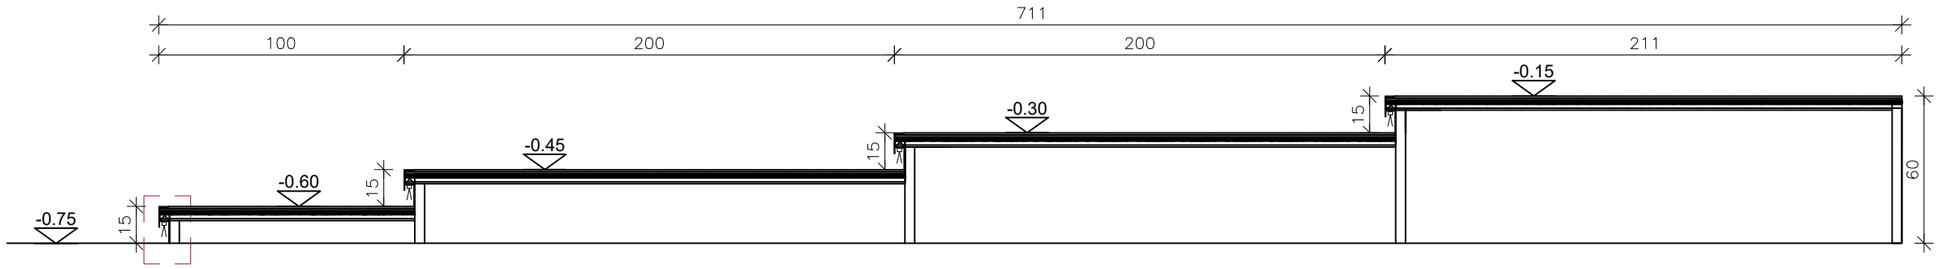

חתך-

פרט סף טריבונה

קנ"מ 1:5

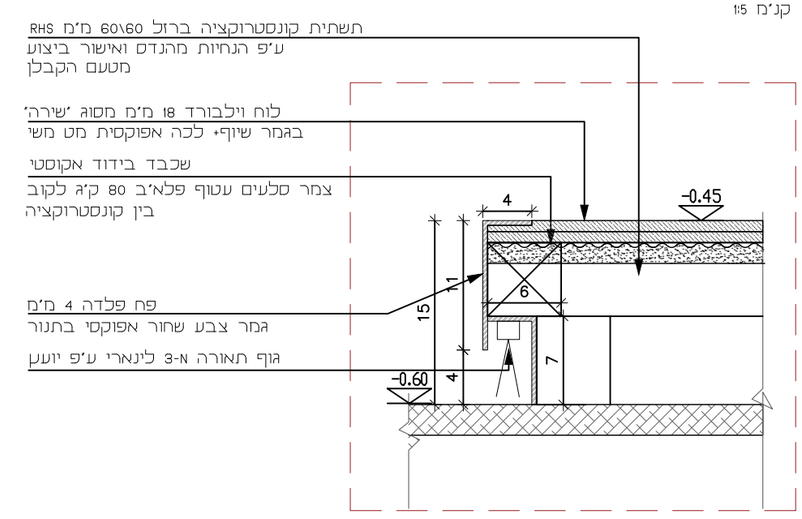

מיקום	חלל A
מידות	גובה 15 ס"מ אורך משתנה לפי תוכנית
כמות	4

טיבוגה סף פלדה


קנ"מ: 1:25 | תאריך: 01.07.2025 | עיון | | מכרז | | ביצוע


הערות

המבצע יכין דוגמא אחת מושלמת וירכיב אותה במקומה באתר,
לקבלת אישור המפקח והאדריכל בכתב, להמשך הייצור.
גוון דלת ומשקוף בתאום עם האדריכל.
מידות סופיות פתחי בנייה ילקחו באתר.
אין להוציא מידות מתכנית זו.

סטודיו ניצן
STUDIO NITZAN
www.studionitzan.com
nitzandesign@gmail.com
+972 52 3577357

כ
03

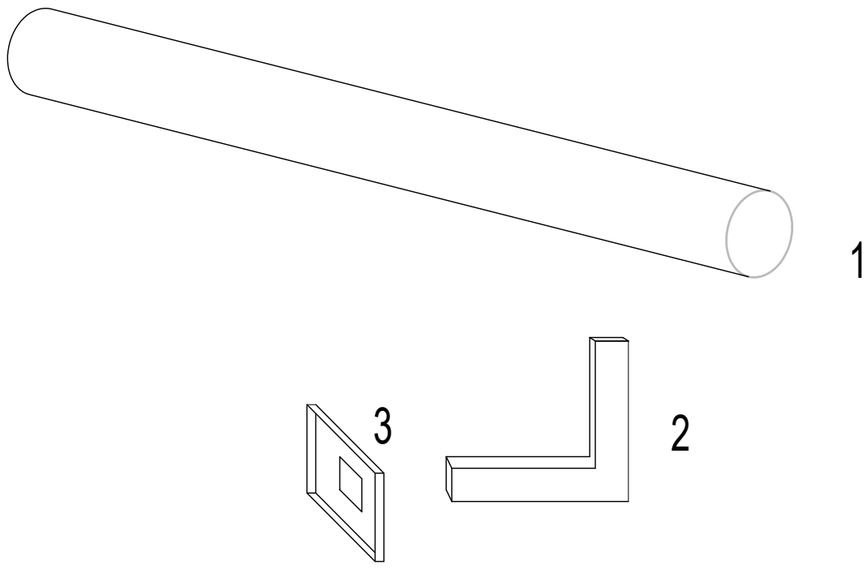

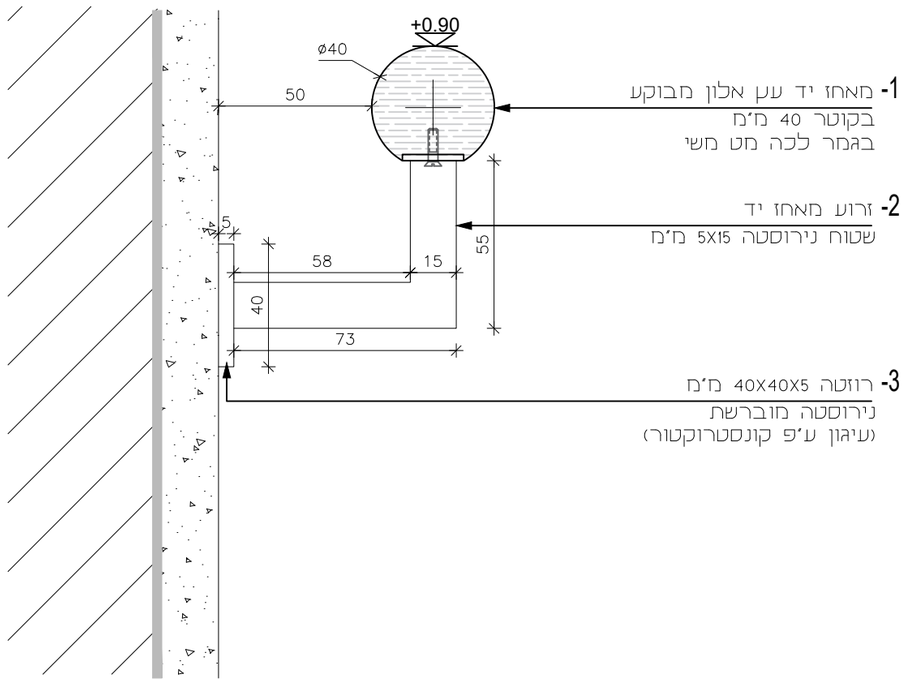

פרט מאחז יד-
קנ׳מ 1:2


מיקום	חלל A
מידות	קוטר 40 מ"מ
כמות	כ-8 מטר אורך לפי תוכנית

מאחז יד	קנ"מ: 1:2	תאריך: 01.07.2025	עיון		מכרז		ביצוע


הערות
המבצע יכין דוגמא אחת מושלמת וירכיב אותה במקומה באתר,
לקבלת אישור המפקח והאדריכל בכתב, להמשך הייצור.
גוון דלת ומשקוף בתאום עם האדריכל.
מידות סופיות פתחי בנייה ילקחו באתר.
אין להוציא מידות מתכנית זו.

סטודיו ניצן
STUDIO NITZAN
www.studionitzan.com
nitzandesign@gmail.com
+972 52 3577357

מוזיאון קומראן

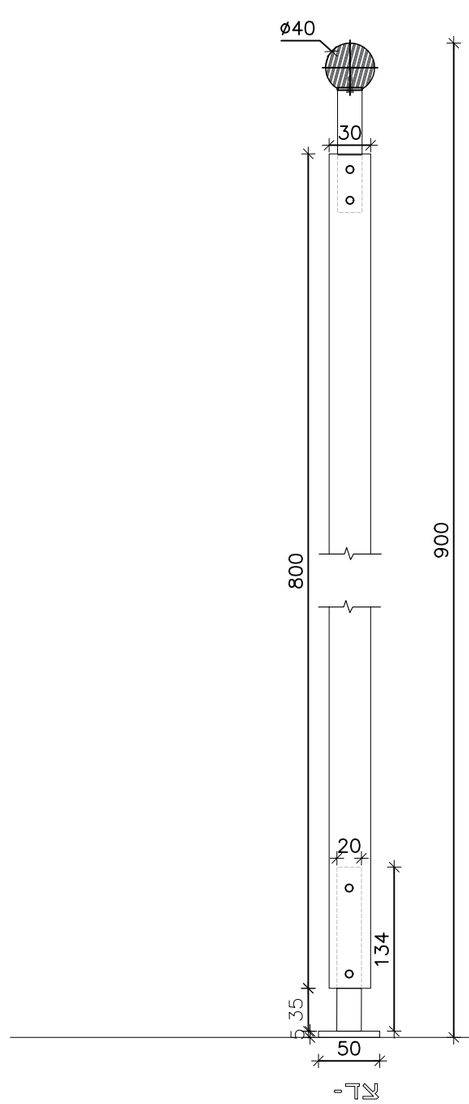

צד-

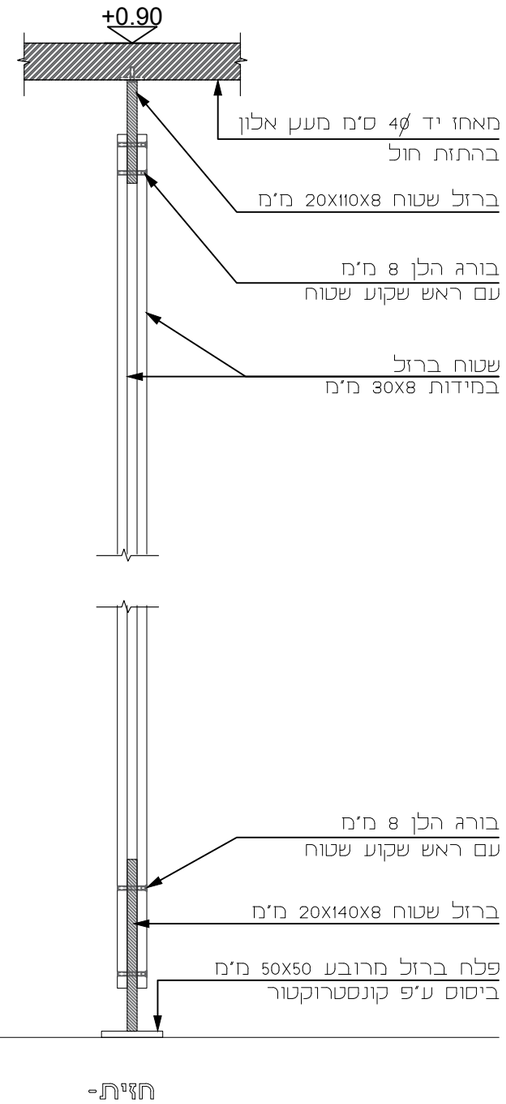

חזית-

מיקום	חלל B
מידות	קוטר 40 מ"מ
כמות	כ-2 מטר אורך לפי תוכנית

מעקה	קנ"מ: 1:5	תאריך: 01.07.2025	עיון		מכרז		ביצוע

הערות


המבצע יכין דוגמא אחת מושלמת וירכיב אותה במקומה באתר,
לקבלת אישור המפקח והאדריכל בכתב, להמשך הייצור.
גוון דלת ומשקוף בתאום עם האדריכל.
מידות סופיות פתחי בנייה ילקחו באתר.
אין להוציא מידות מתכנית זו.

סטודיו ניצן
STUDIO NITZAN
www.studionitzan.com
nitzandesign@gmail.com
+972 52 3577357


מוזיאון קומראן

מיקום	חלל A
מידות	אורכים משתנים לפי תוכנית
כמות	8


נג
01

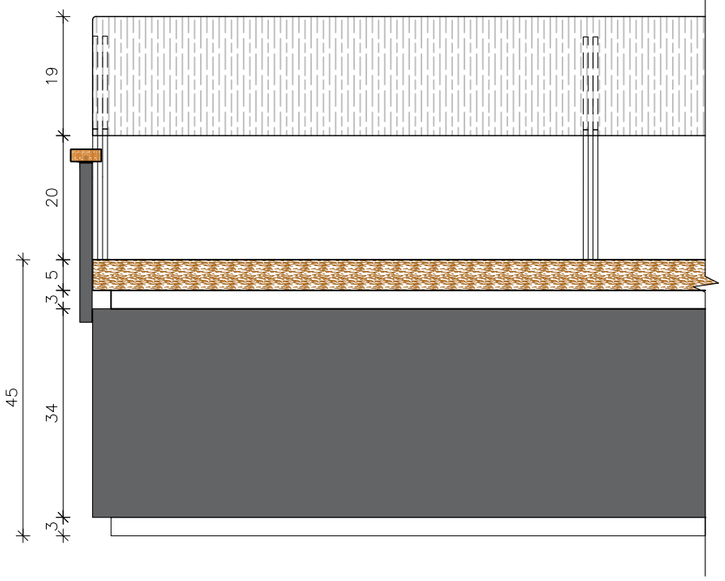


חזית-

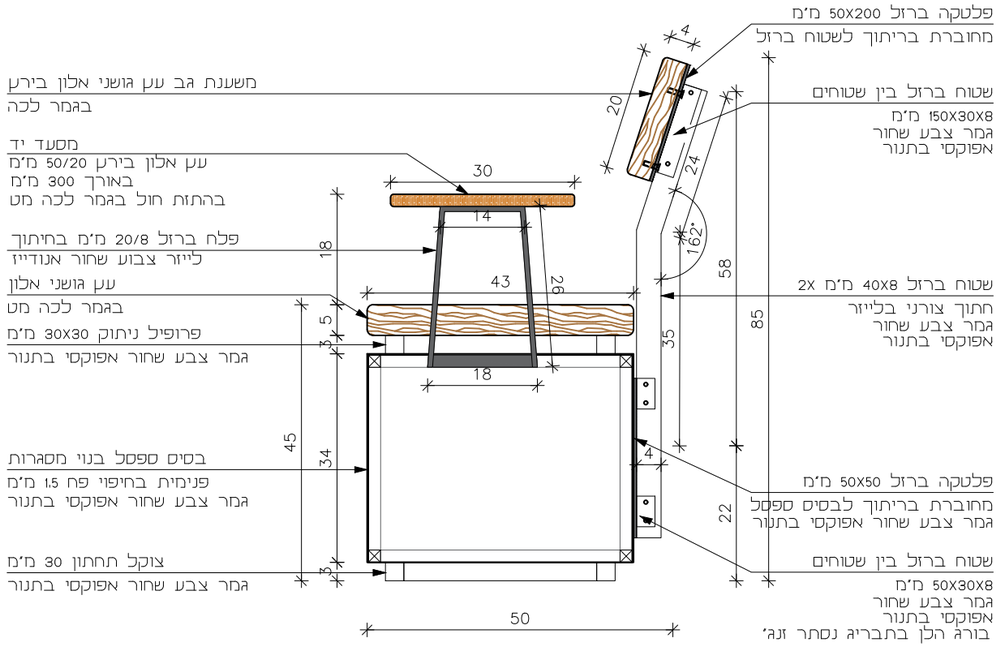

חתך-

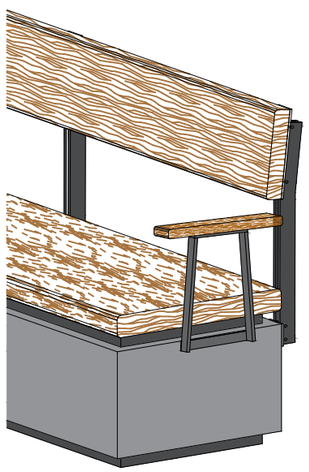

תוכנית איזומטריה-

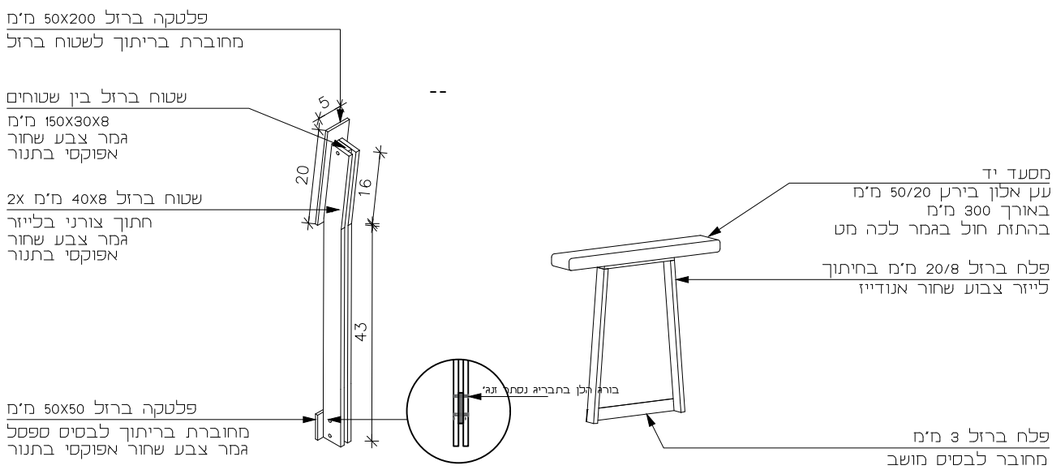

עמודון משענת גב
תוכנית איזומטריה-

מסעד יד
תוכנית איזומטריה-
18 יחידות (בקצה כל ספסל)

ספסל מיצג פתיחה

קנ"מ:	1:10
תאריך:	01.07.2025

עיון	מכרז	ביצוע

הערות


המבצע יכין דוגמא אחת מושלמת וירכיב אותה במקומה באתר,
לקבלת אישור המפקח והאדריכל בכתב, להמשך הייצור.
גוון דלת ומשקוף בתאום עם האדריכל.
מידות סופיות פתחי בנייה ילקחו באתר.
אין להוציא מידות מתכנית זו.

סטודיו ניצן
STUDIO NITZAN
www.studionitzan.com
nitzandesign@gmail.com
+972 52 3577357

נג
02

מוזיאון קומראן

מיקום	חלל A
מידות	אורכים משתנים לפי תוכנית
כמות	6

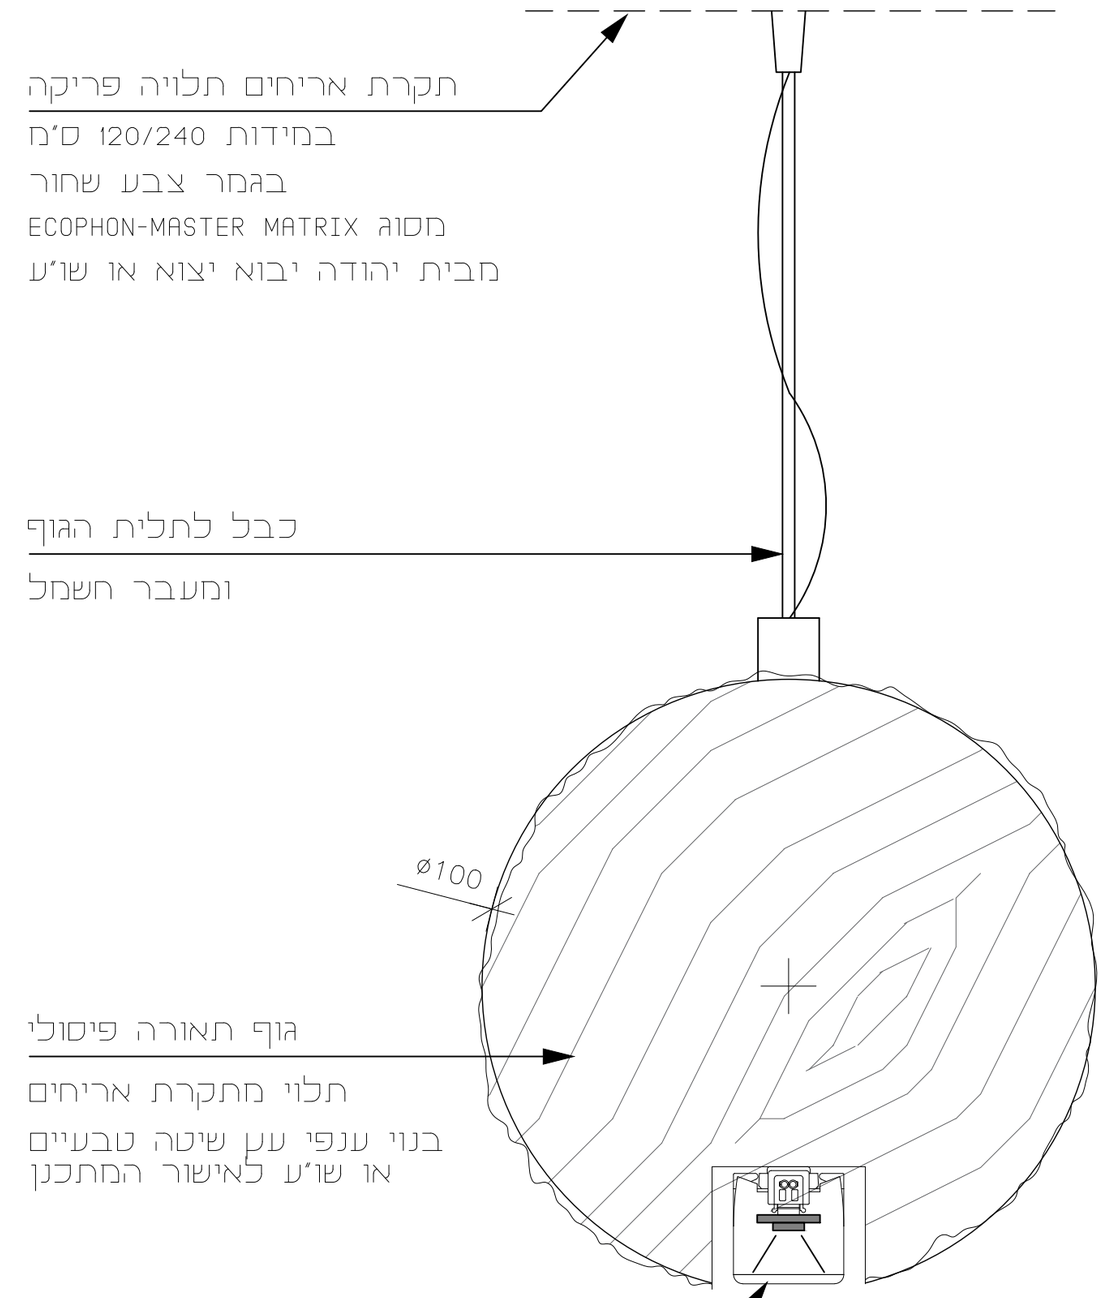



2

גוף תאורה פיסולי תלוי

קנ"מ:	1:2.5
תאריך:	01.07.2025

עיון		מכרז		ביצוע

הערות

המבצע יכין דוגמא אחת מושלמת וירכיב אותה במקומה באתר,
לקבלת אישור המפקח והאדריכל בכתב, להמשך הייצור.
גוון דלת ומשקוף בתאום עם האדריכל.
מידות סופיות פתחי בנייה ילקחו באתר.
אין להוציא מידות מתכנית זו.

סטודיו ניצן
STUDIO NITZAN

www.studionitzan.com
nitzandesign@gmail.com
+972 52 3577357

נג
03

מוזיאון קומראן

מיקום	חלל A
מידות	אורכים משתנים לפי תוכנית
כמות	14



גוף תאורה לד שקוע

לפי הגדרות יועץ תאורה

גוף תאורה פיסולי

בנוי ענפי עץ שיטה טבעיים
או שו"ע לאישור המתכנן

גוף תאורה לד שקוע א-2


לפי הגדרות יועץ תאורה

זרוע מקיר

צינור חלול נירוסטה 25 מ"מ
לצורך הזנת חשמל

רוזטה 40X40X5 מ"מ

נירוסטה מוברשת
(עיגון ע"פ קונסטרוקטור)

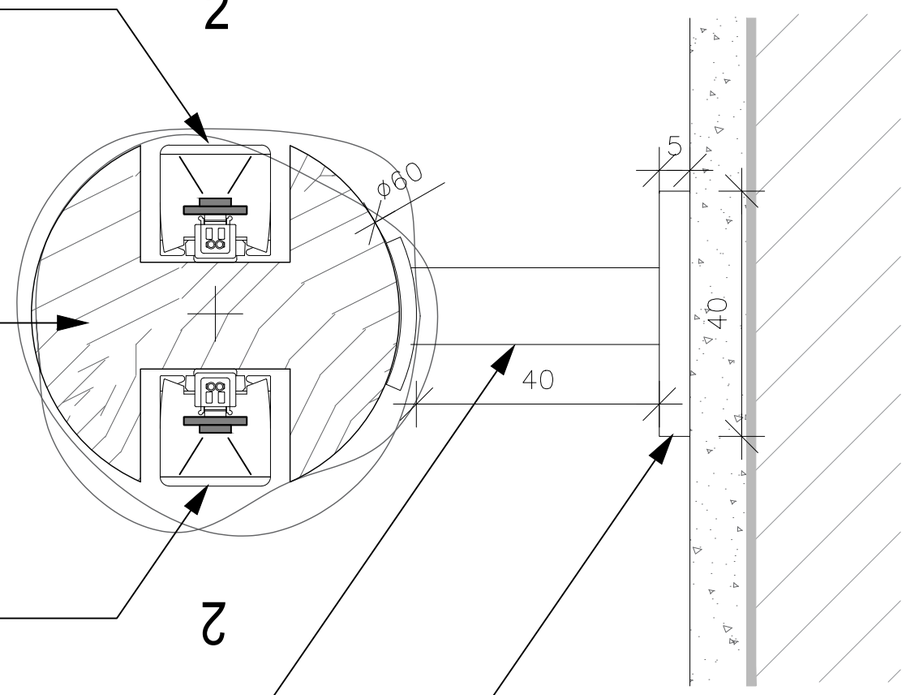

גוף תאורה פיסולי קירי

קנ"מ:	1:2.5
תאריך:	01.07.2025

עיון		מכרז		ביצוע	

הערות

המבצע יכין דוגמא אחת מושלמת וירכיב אותה במקומה באתר,
לקבלת אישור המפקח והאדריכל בכתב, להמשך הייצור.
גוון דלת ומשקוף בתאום עם האדריכל.
מידות סופיות פתחי בנייה יקחו באתר.
אין להוציא מידות מתכנית זו.

סטודיו ניצן
STUDIO NITZAN

www.studionitzan.com
nitzandesign@gmail.com
+972 52 3577357

נג
04

מעטפת מסך


בנוי ענפי עץ שיטה טבעיים
מסגרת עליונה
או שו"ע לאישור המתכנן

מסך

הגדרות לפי יועץ AV

מעטפת מסך

בנוי ענפי עץ שיטה טבעיים
מסגרת תחתונה
או שו"ע לאישור המזמין

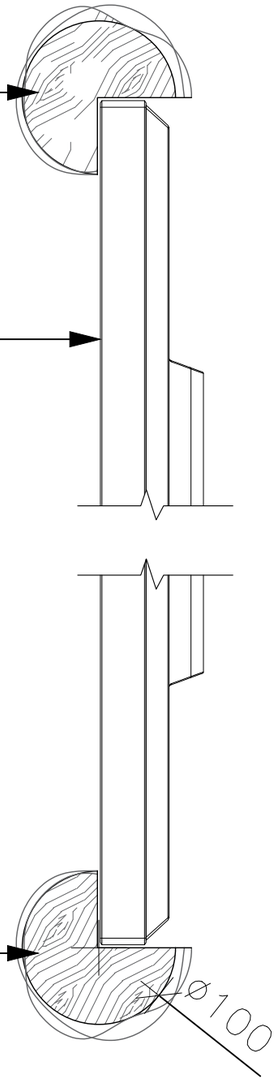

מוזיאון קומראן

מיקום	חלל A
מידות	אורכים משתנים לפי תוכנית
כמות	4

מארז מסך

קנ"מ: 1:2.5

תאריך: 01.07.2025

עיון		מכרז	ביצוע	

הערות

המבצע יכין דוגמא אחת מושלמת וירכיב אותה במקומה באתר,
לקבלת אישור המפקח והאדריכל בכתב, להמשך הייצור.
גוון דלת ומשקוף בתאום עם האדריכל.
מידות סופיות פתחי בנייה ילקחו באתר.
אין להוציא מידות מתכנית זו.

סטודיו ניצן
STUDIO NITZAN

www.studionitzan.com
nitzandesign@gmail.com
+972 52 3577357