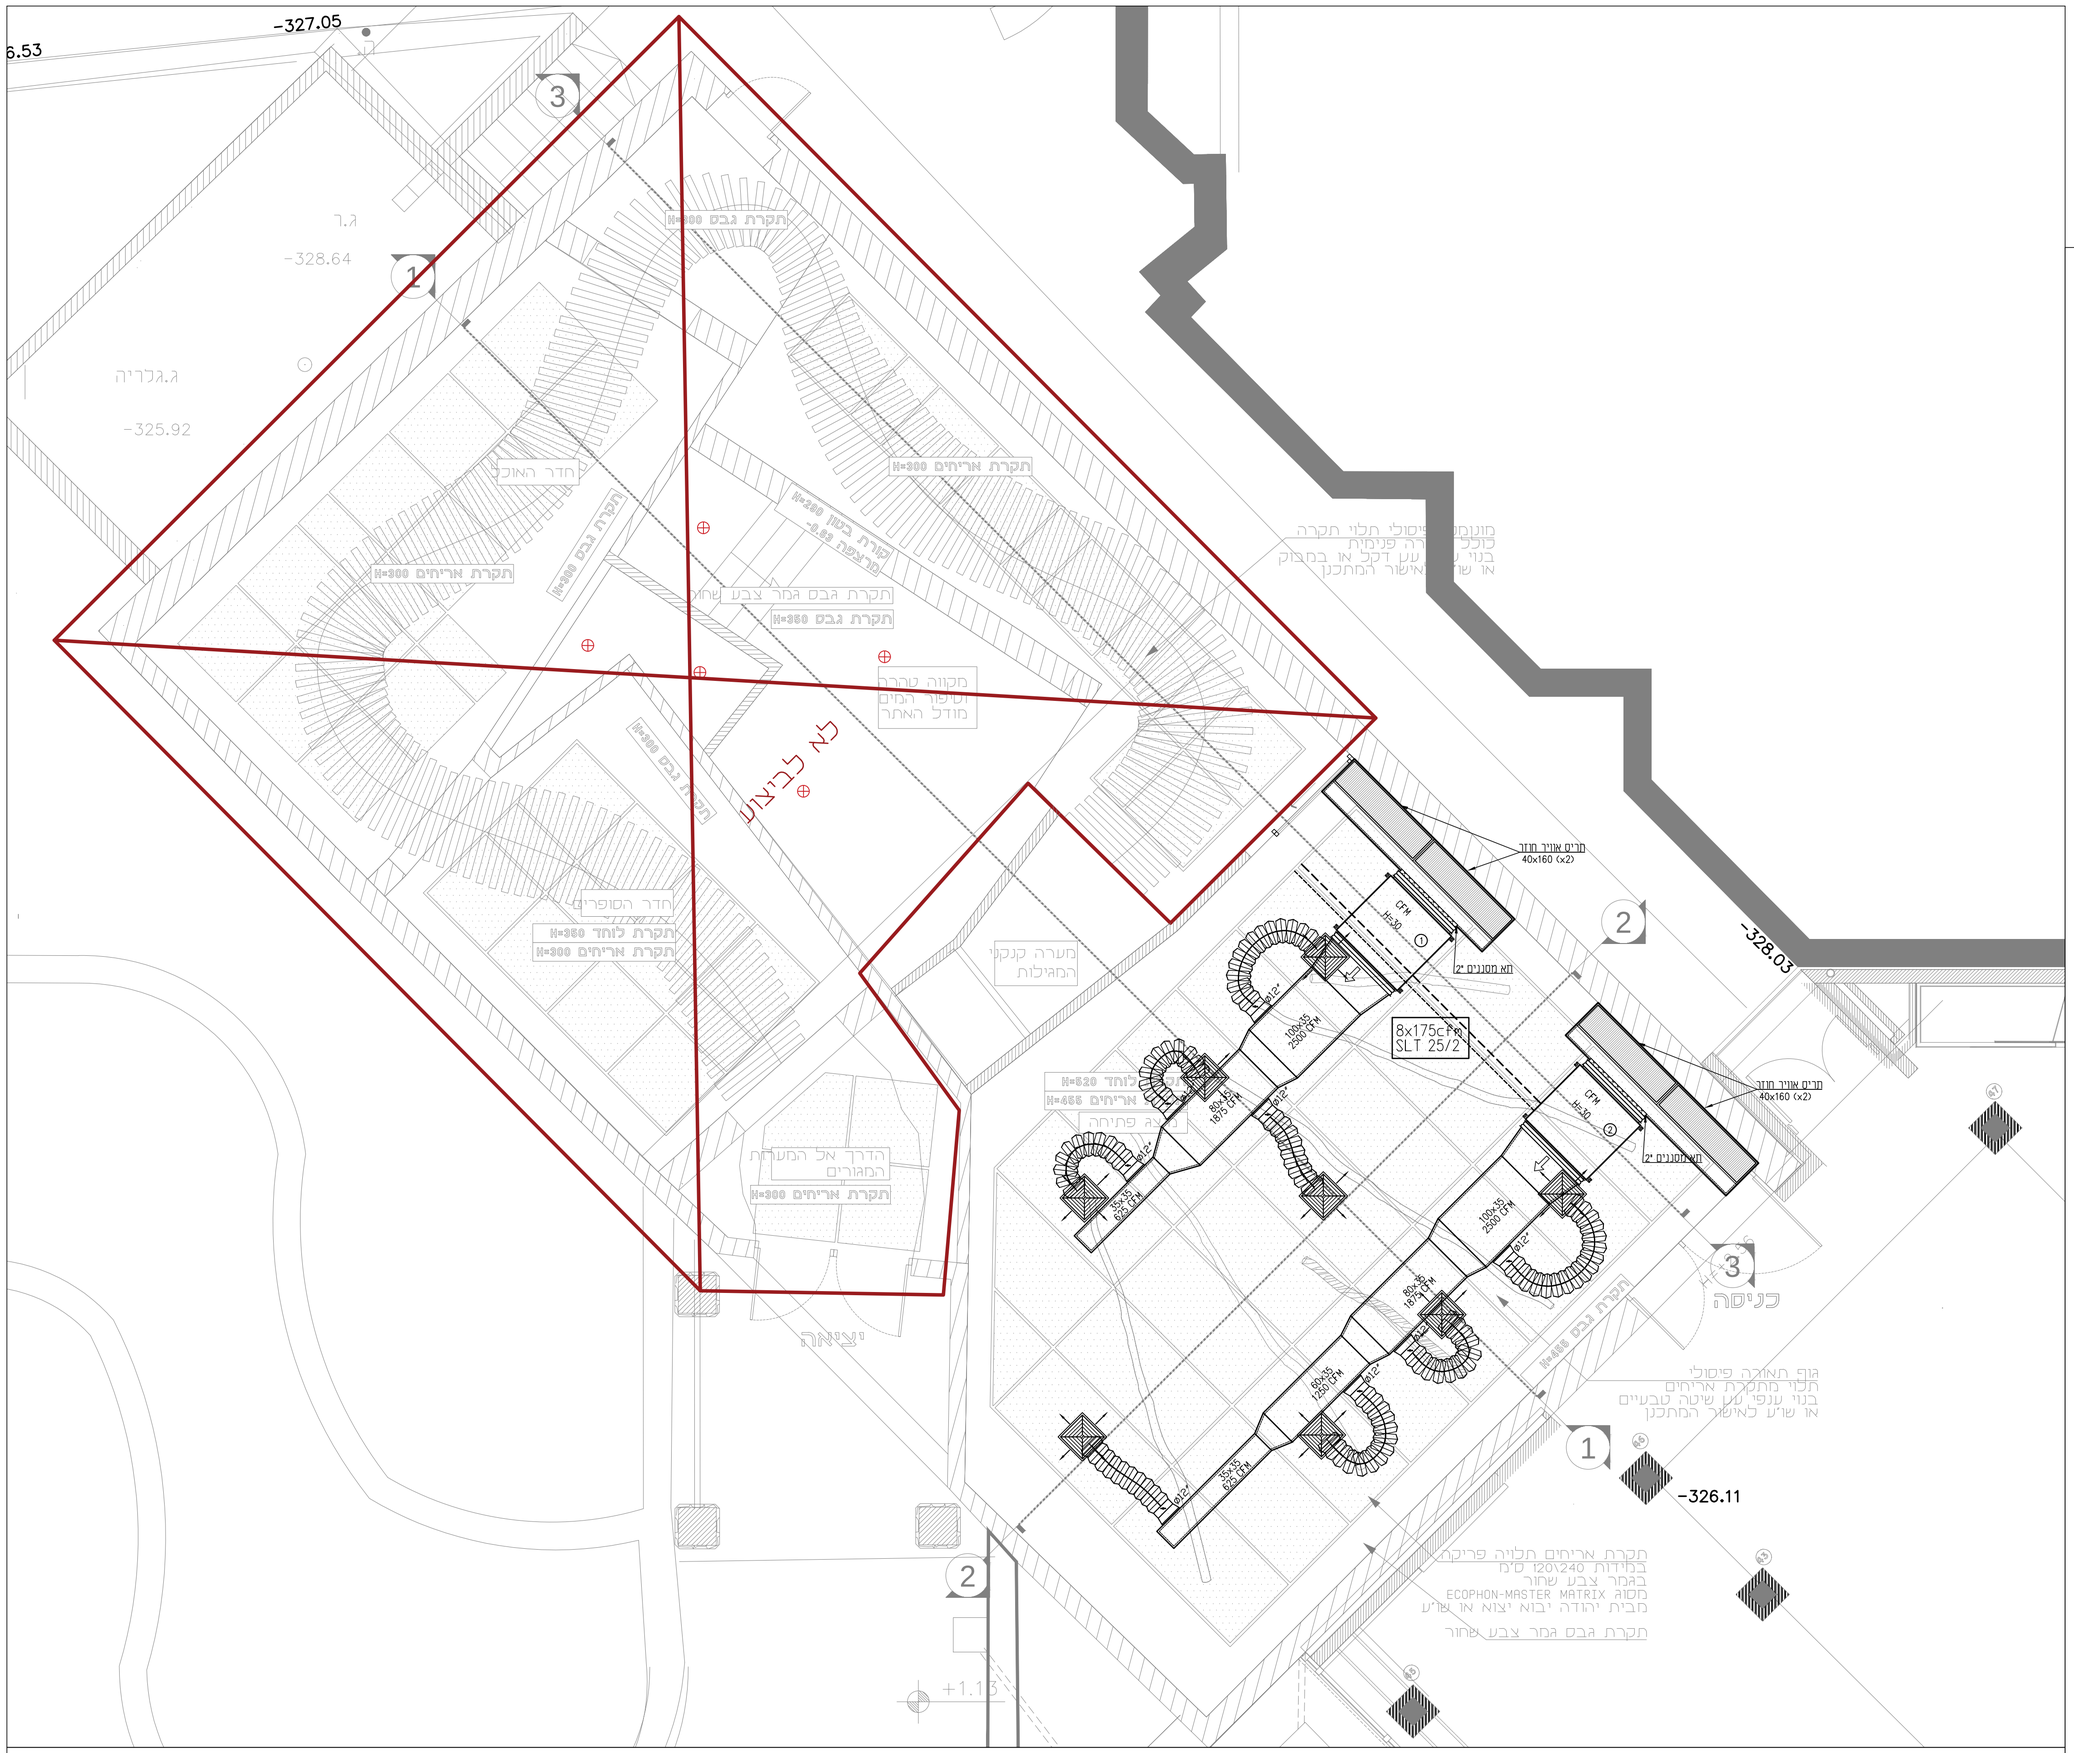

-327.05
6.53
ג.ר
-328.64
ג.גלריה
-325.92
-328.03
-326.11
+1.13
1
2
3
כניסה
יציאה
לביצוע
חדר האוכל
חדר הסופרים
מערה קנקני המגילות
הדרך אל המערות המגורים
מקווה טהרה ושיפור המים מודל האתר
מחסן
מונומנט פיסולי תלוי תקרה כוכבי פנימית בנוי ענפי עץ דקל או בחבוק או שו"ע לאישור המתכנן
גוף תאורה פיסולי תלוי מתקרת אריחים בנוי ענפי עץ שיטה טבעיים או שו"ע לאישור המתכנן
תקרת אריחים תלויה פריקה במידות 120x240 ס"מ בגמר צבע שחור מסוג ECOPHON-MASTER MATRIX מבית יהודה יבוא יצוא או שו"ע
תקרת גבס גמר צבע שחור
תקרת אריחים H=300
תקרת גבס H=300
תקרת גבס גמר צבע שחור H=360
קורת בטון H=300 פריצפה -0.89
תקרת לוחד H=360
תקרת אריחים H=300
תקרת לוחד H=620
תקרת אריחים H=455
תקרת גבס H=455
תקרת אריחים H=300
תקרת גבס H=455
תקרת אריחים H=300
תקרת גבס פתיחה
תקרת גבס גמר צבע שחור
תקרת גבס H=300
תקרת גבס H=455
תקרת גבס H=300
תקרת גבס H=455
תקרת גבס H=300
תקרת גבס H=455