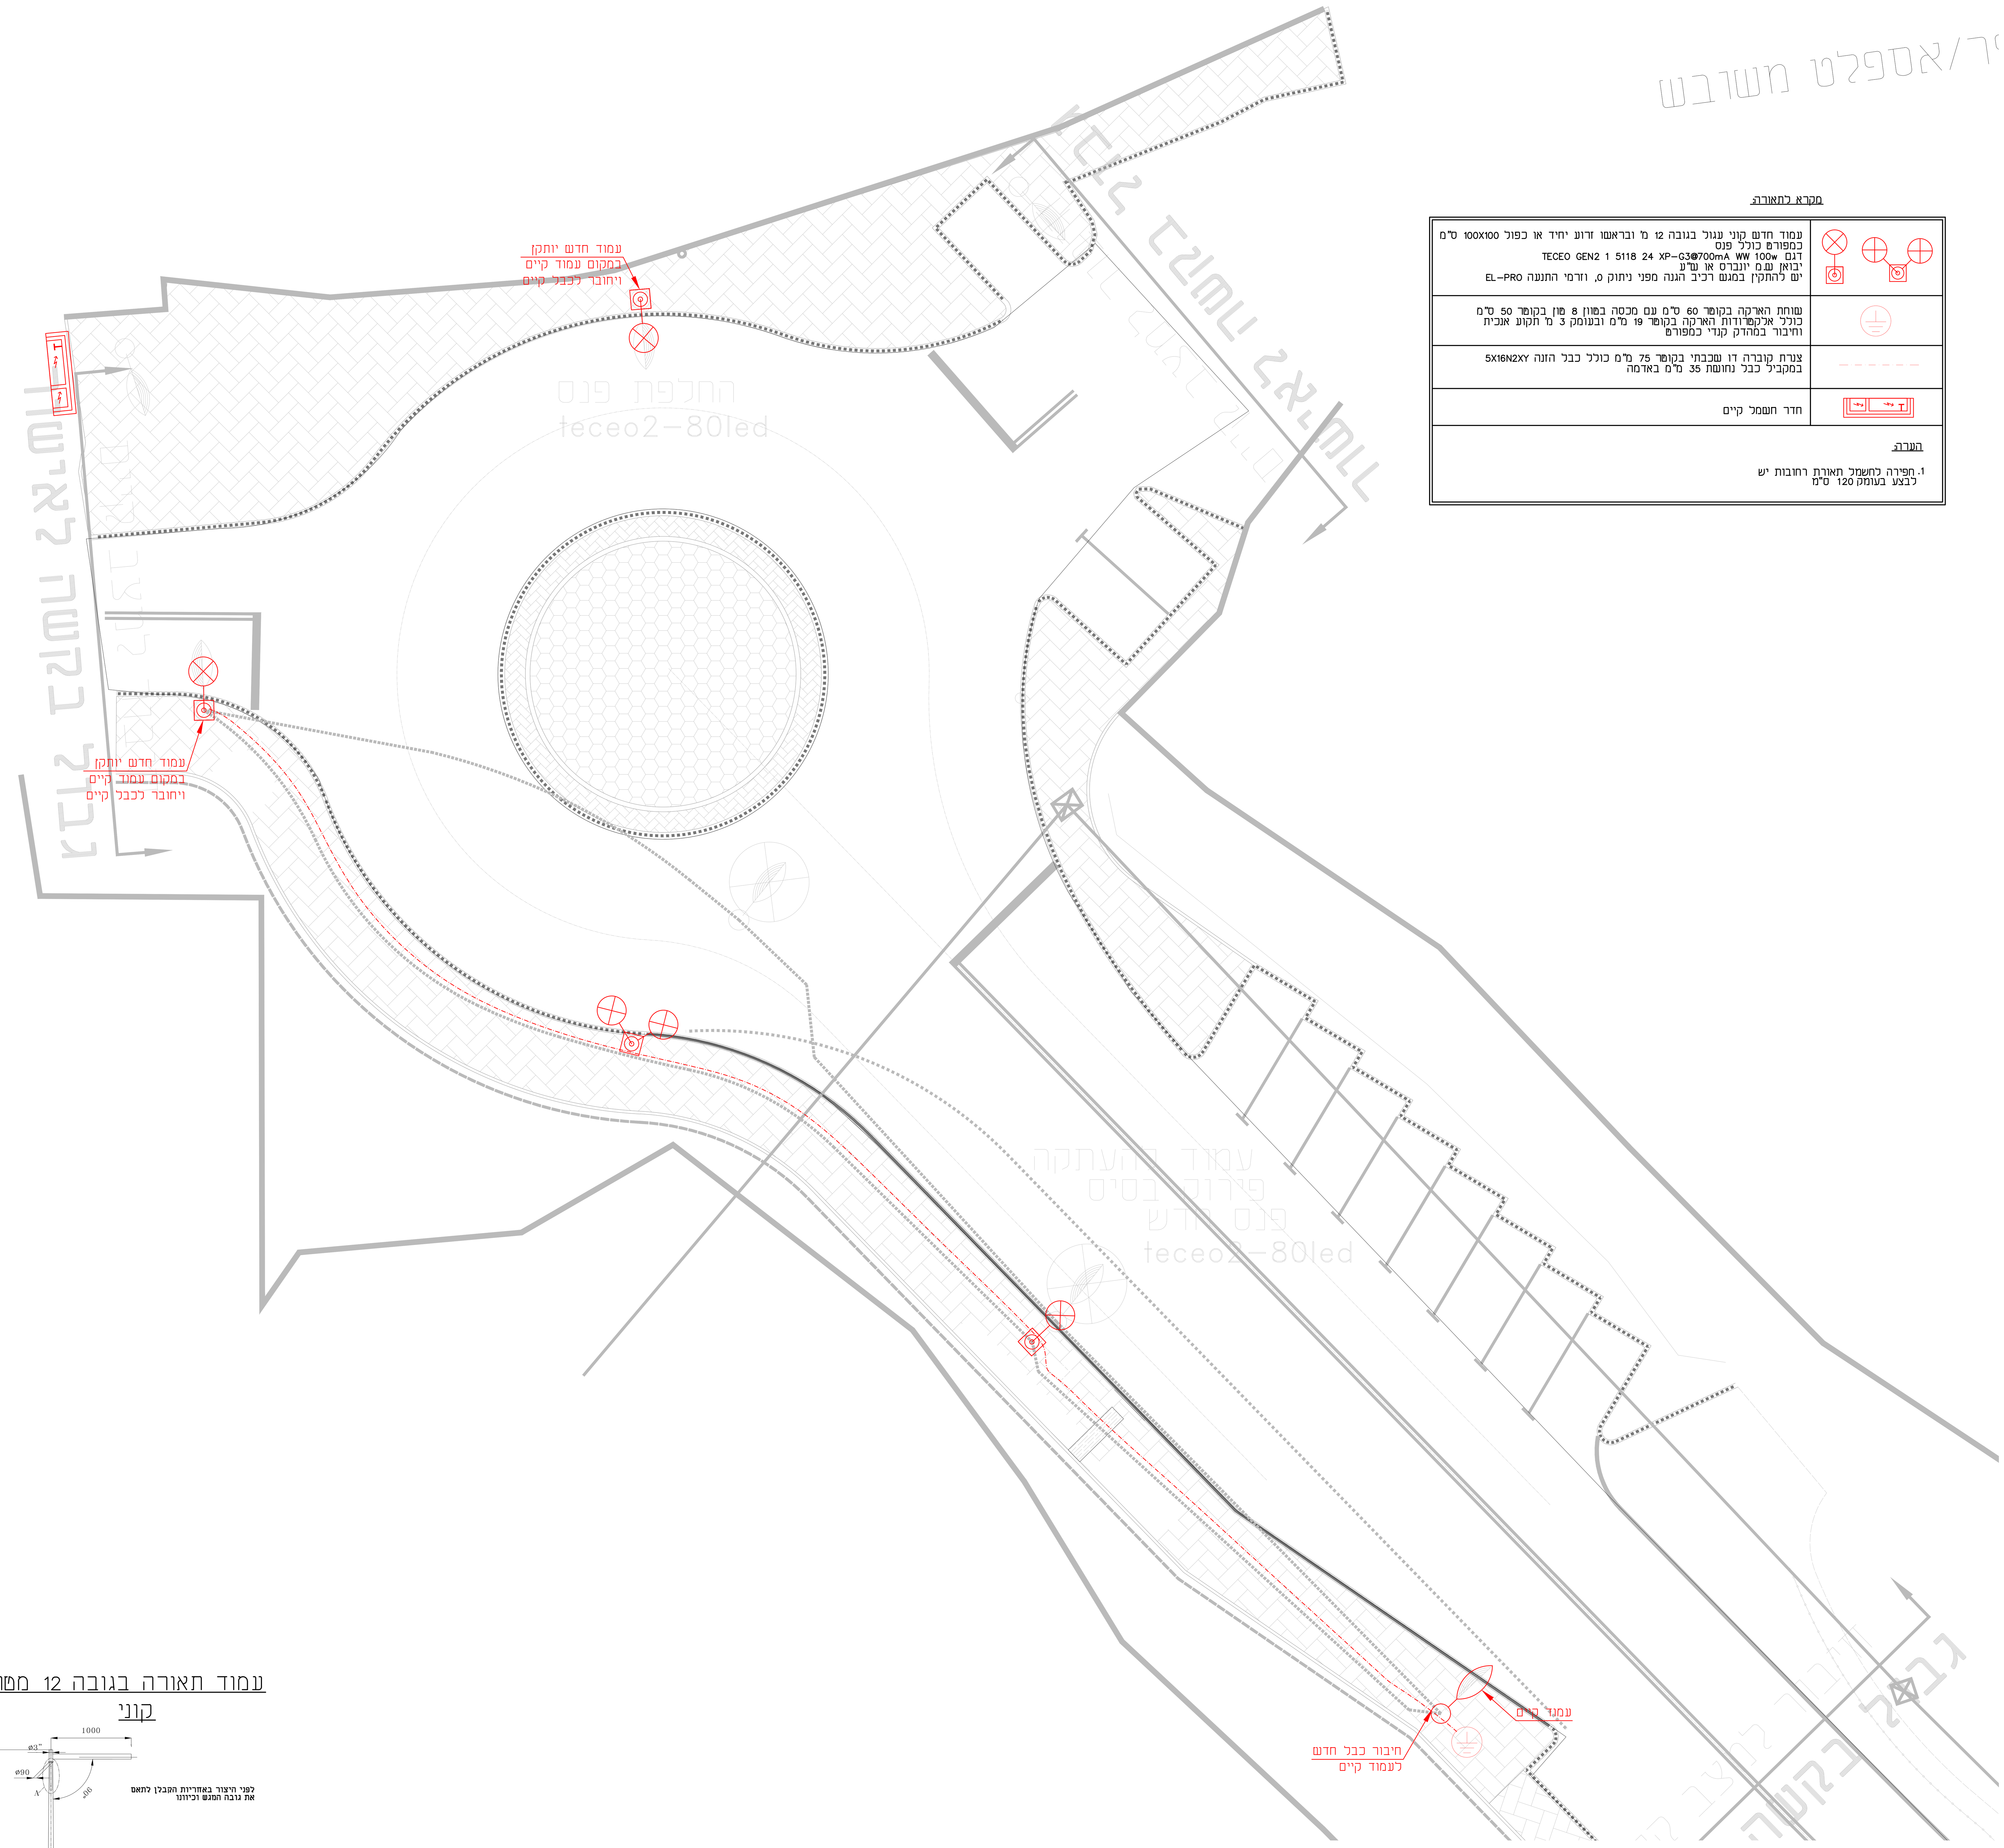



מקרא לתאורה:

עמוד חדש קוני עגול בגובה 12 מ' ובראשו זרוע יחיד או כפול 100X100 ס"מ כמפורט כולל פנס דגם TECEO GEN2 1 5118 24 XP-G3@700mA WW 100w יבואן ש.מ יונברס או ש"ע יש להתקין במגש רכיב הגנה מפני ניתוק 0, וזרמי התנעה EL-PRO	
שוחת הארקה בקוטר 60 ס"מ עם מכסה בטון 8 טון בקוטר 50 ס"מ כולל אלקטרודות הארקה בקוטר 19 מ"מ ובעומק 3 מ' תקוע אנכית וחיבור במהדק קנדי כמפורט	
צנרת קוברה דו שכבתי בקוטר 75 מ"מ כולל כבל הזנה 5X16N2XY במקביל כבל נחושת 35 מ"מ באדמה	
חדר חשמל קיים	


הערה:


1. חפירה לחשמל תאורת רחובות יש לבצע בעומק 120 ס"מ

עמוד תאורה בגובה 12 מטר קוני

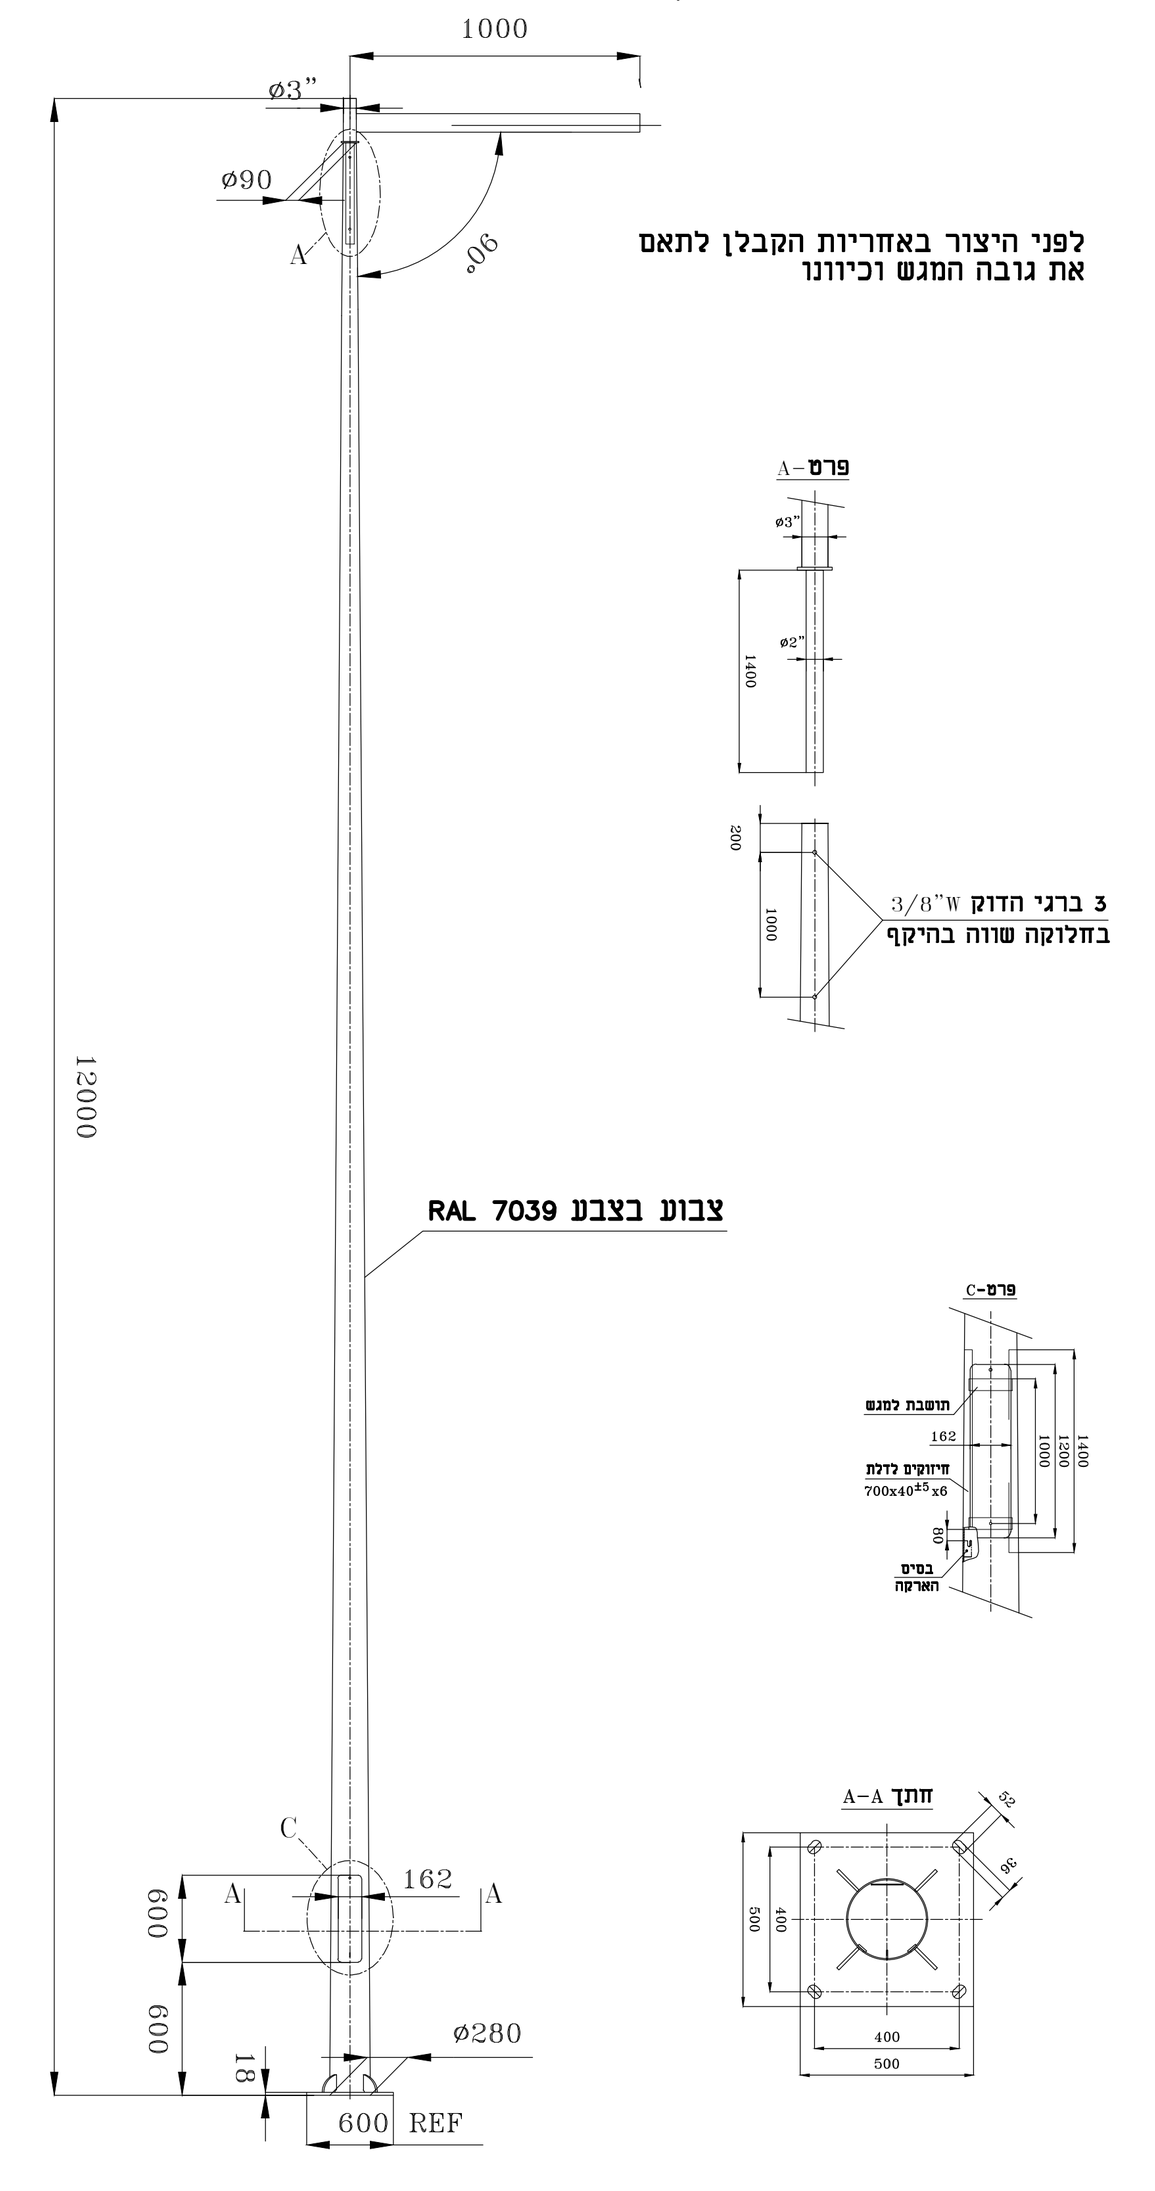


חתך טיפוסי של חפירה במדרכה ללא קנ"מ

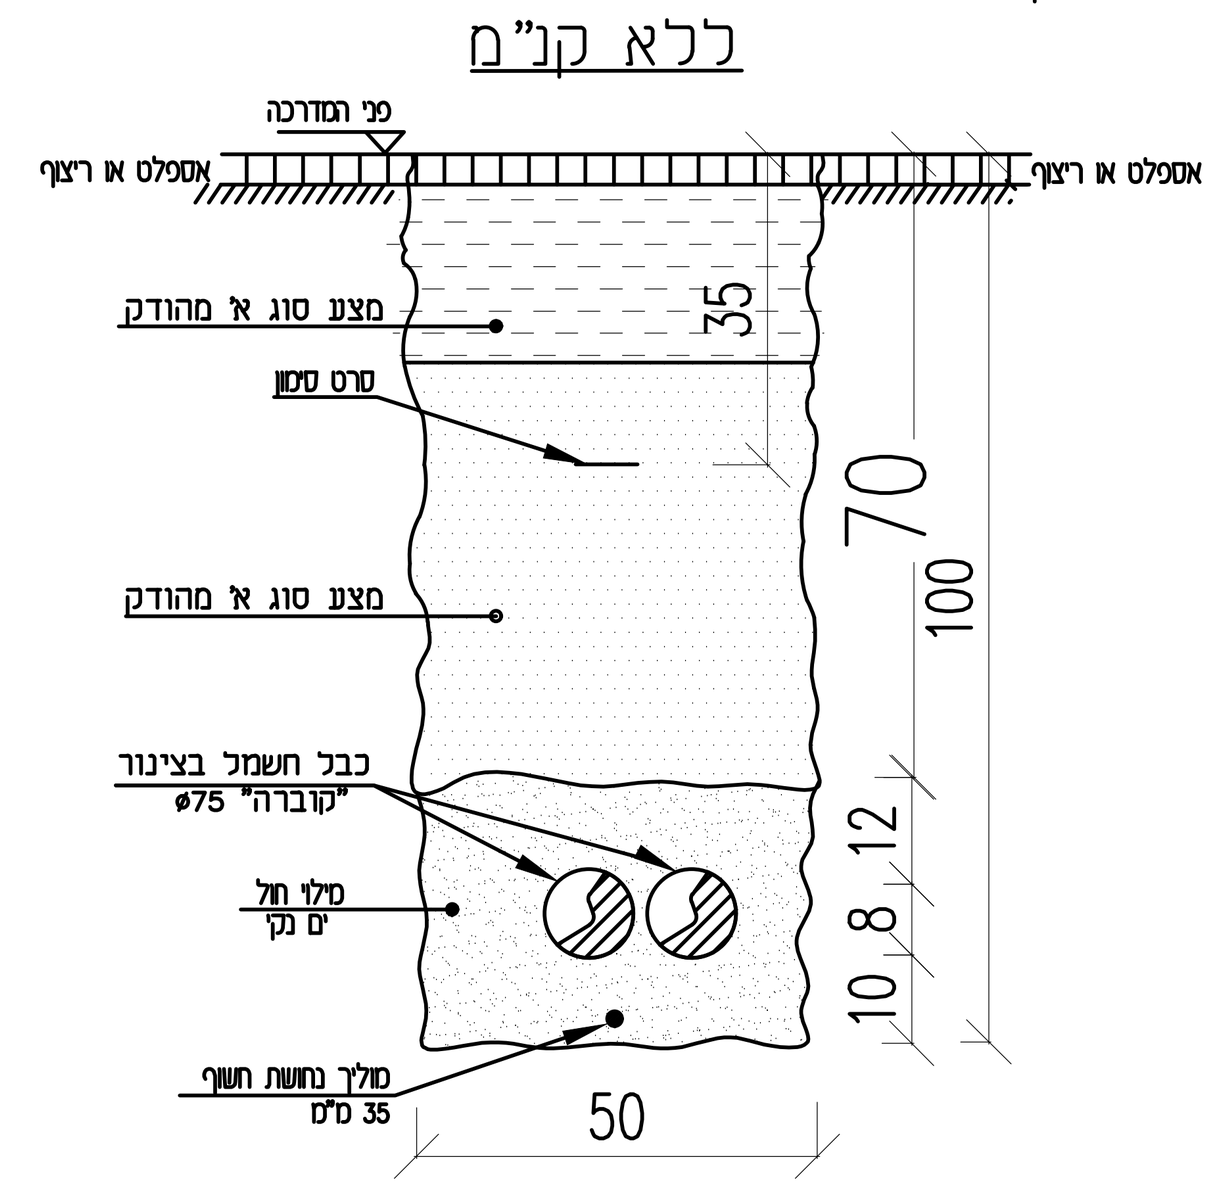

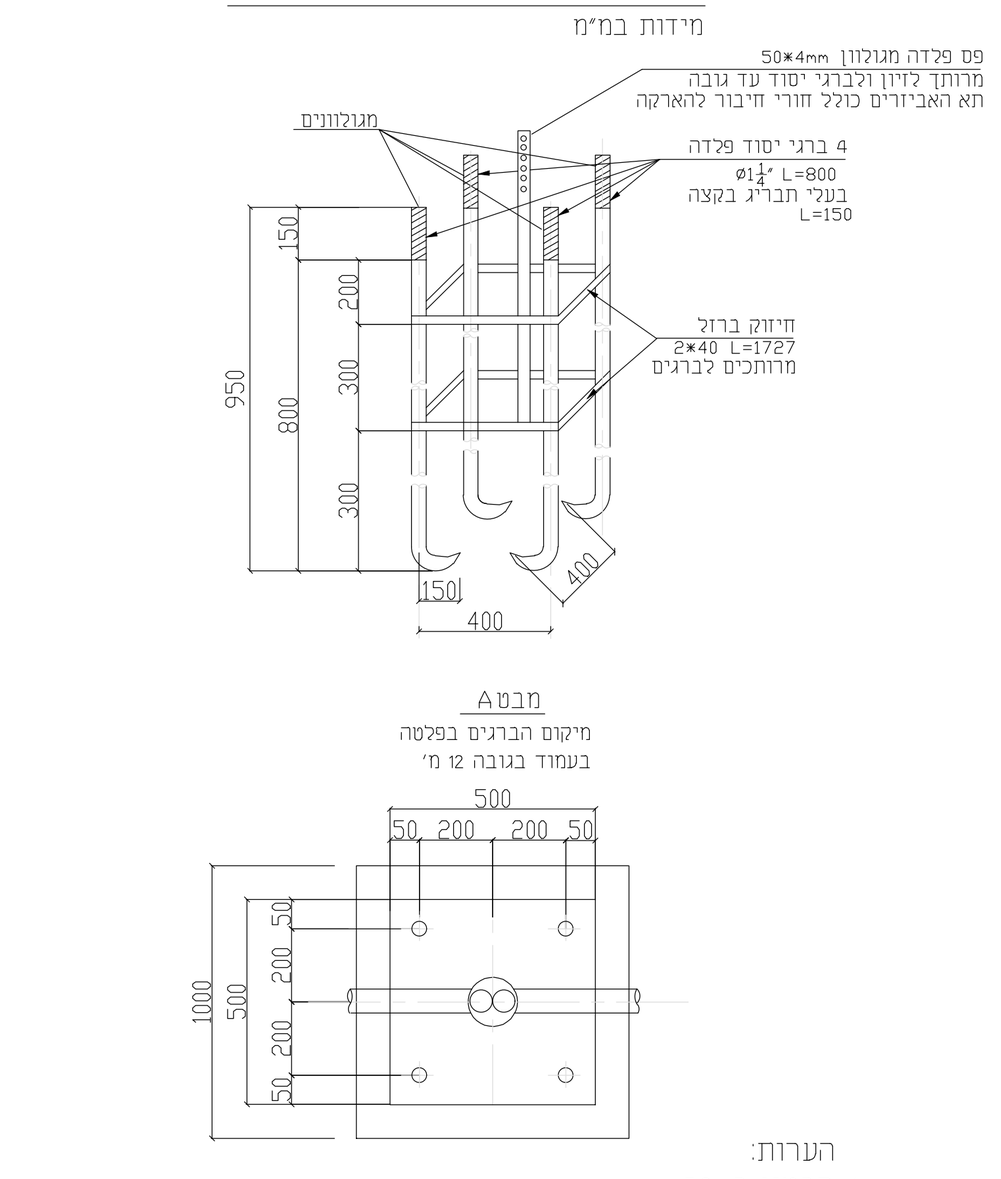


הערות:
1. הבטון ב-30.
2. הברגים ST 37 לפי ת"י 1225
3. הבגים והאומים מגולוונים ב-80 מיקרון לפחות.
4. יש להקפיד ביצור ברגי היסוד על דיוק מירבי בהתאם למידות בתוכנית זו. כל הברגים יגמרו באותו מפלס.
5. בהתקנת ברגי היסוד בתוך היסוד כל הברגים יבלטו 150 מ"מ מפני היסוד (לא פחות ולא יותר).

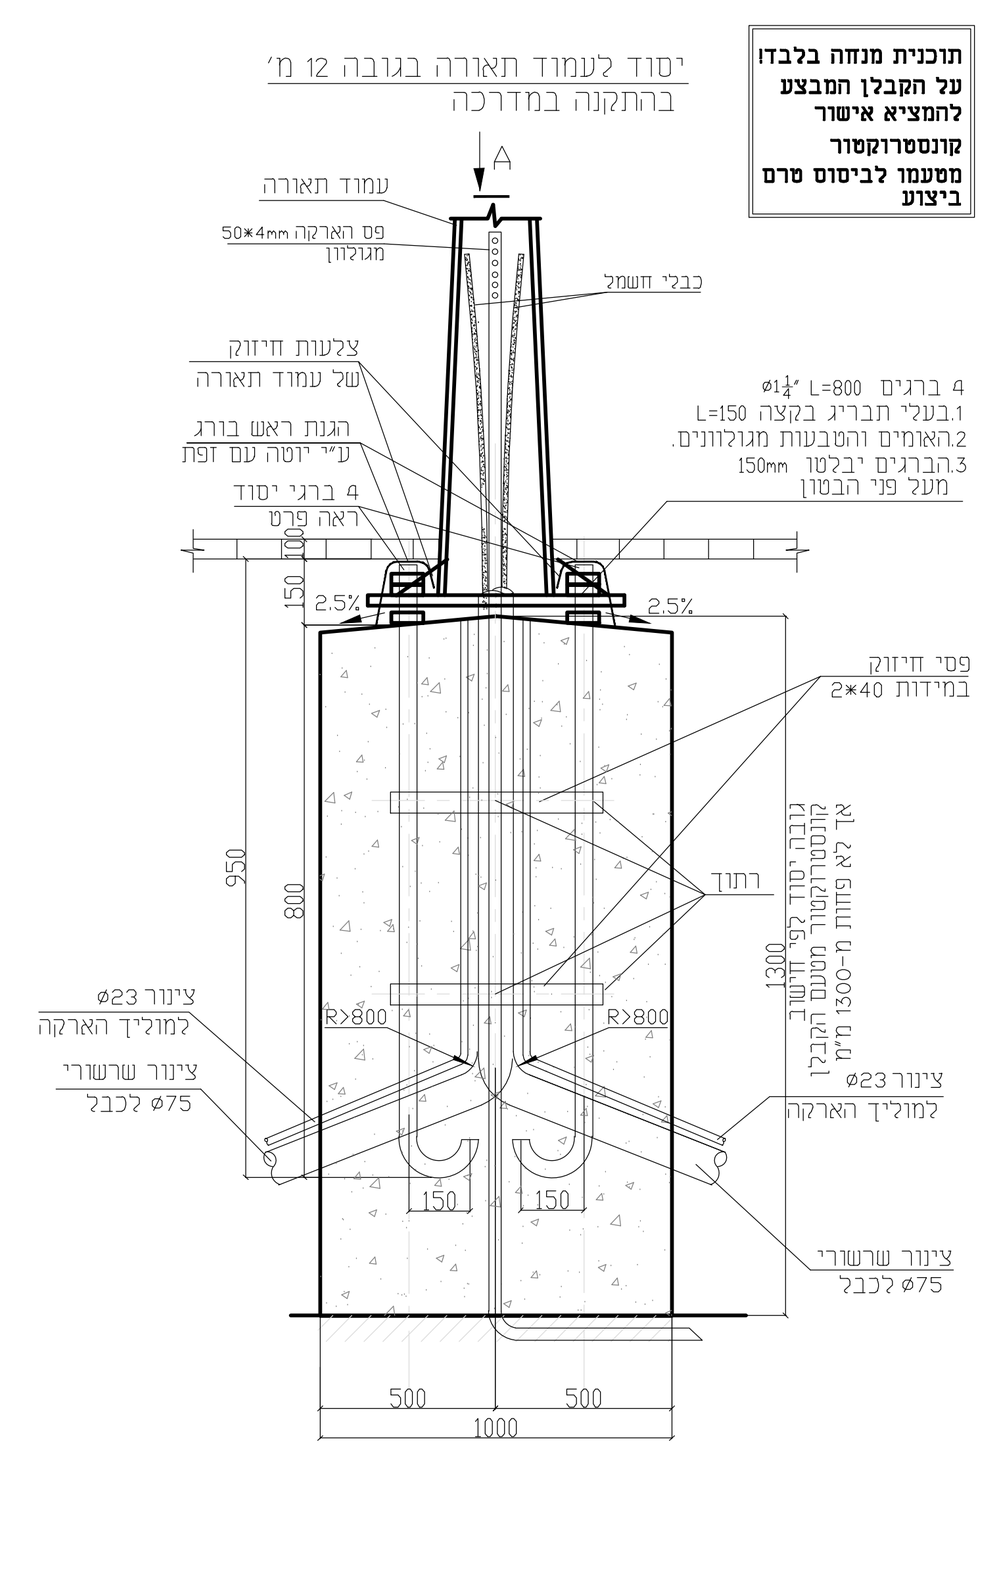

פרט שוחת הארקה בקצה קו

ק.מ. 1:20

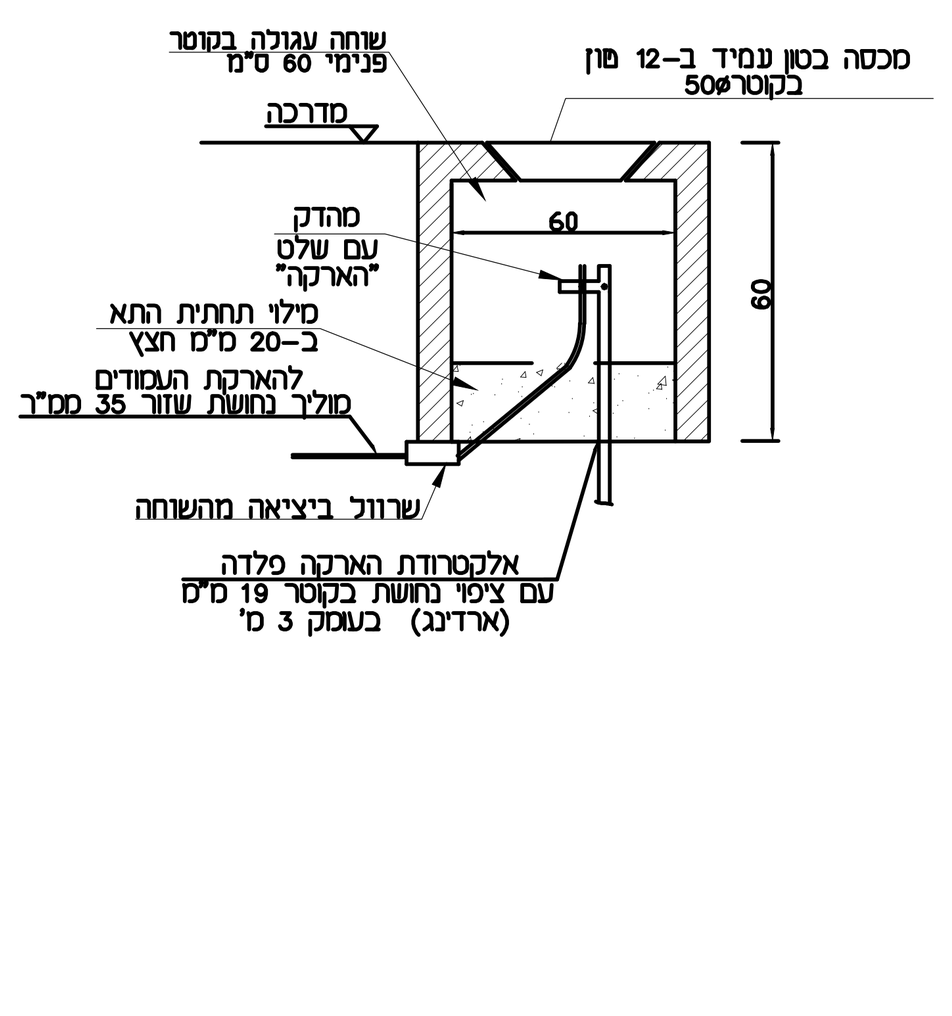

מס'	תאריך	שינויים
0	12.05.25	הוצאת תכנית ראשונה

אייל שר-שלום הנדסת חשמל בע"מ
רח' החוצבים ת.ד. 3149 מבשרת ציון 90805
טל': 02-5702051 פקס: 02-5702052
דואר אלקטרוני: sar@e-sar.com

שם הפרויקט: רשות הטבע והגנים כיכר מזרחית קבר שמואל הנביא

שם התכנית: תכנית תאורה

קנה מידה: 1:100	סטטוס: למכרז
תאריך: 12.05.25	שם קובץ: תכנית פיתוח
ביקר: אייל	תכנן: אלעד
שרטט: יעקב	
מס' עדכון: 0	מס' הגיליון: 1
מס' פרויקט: 1857	

הופץ ל:

תאריך: