



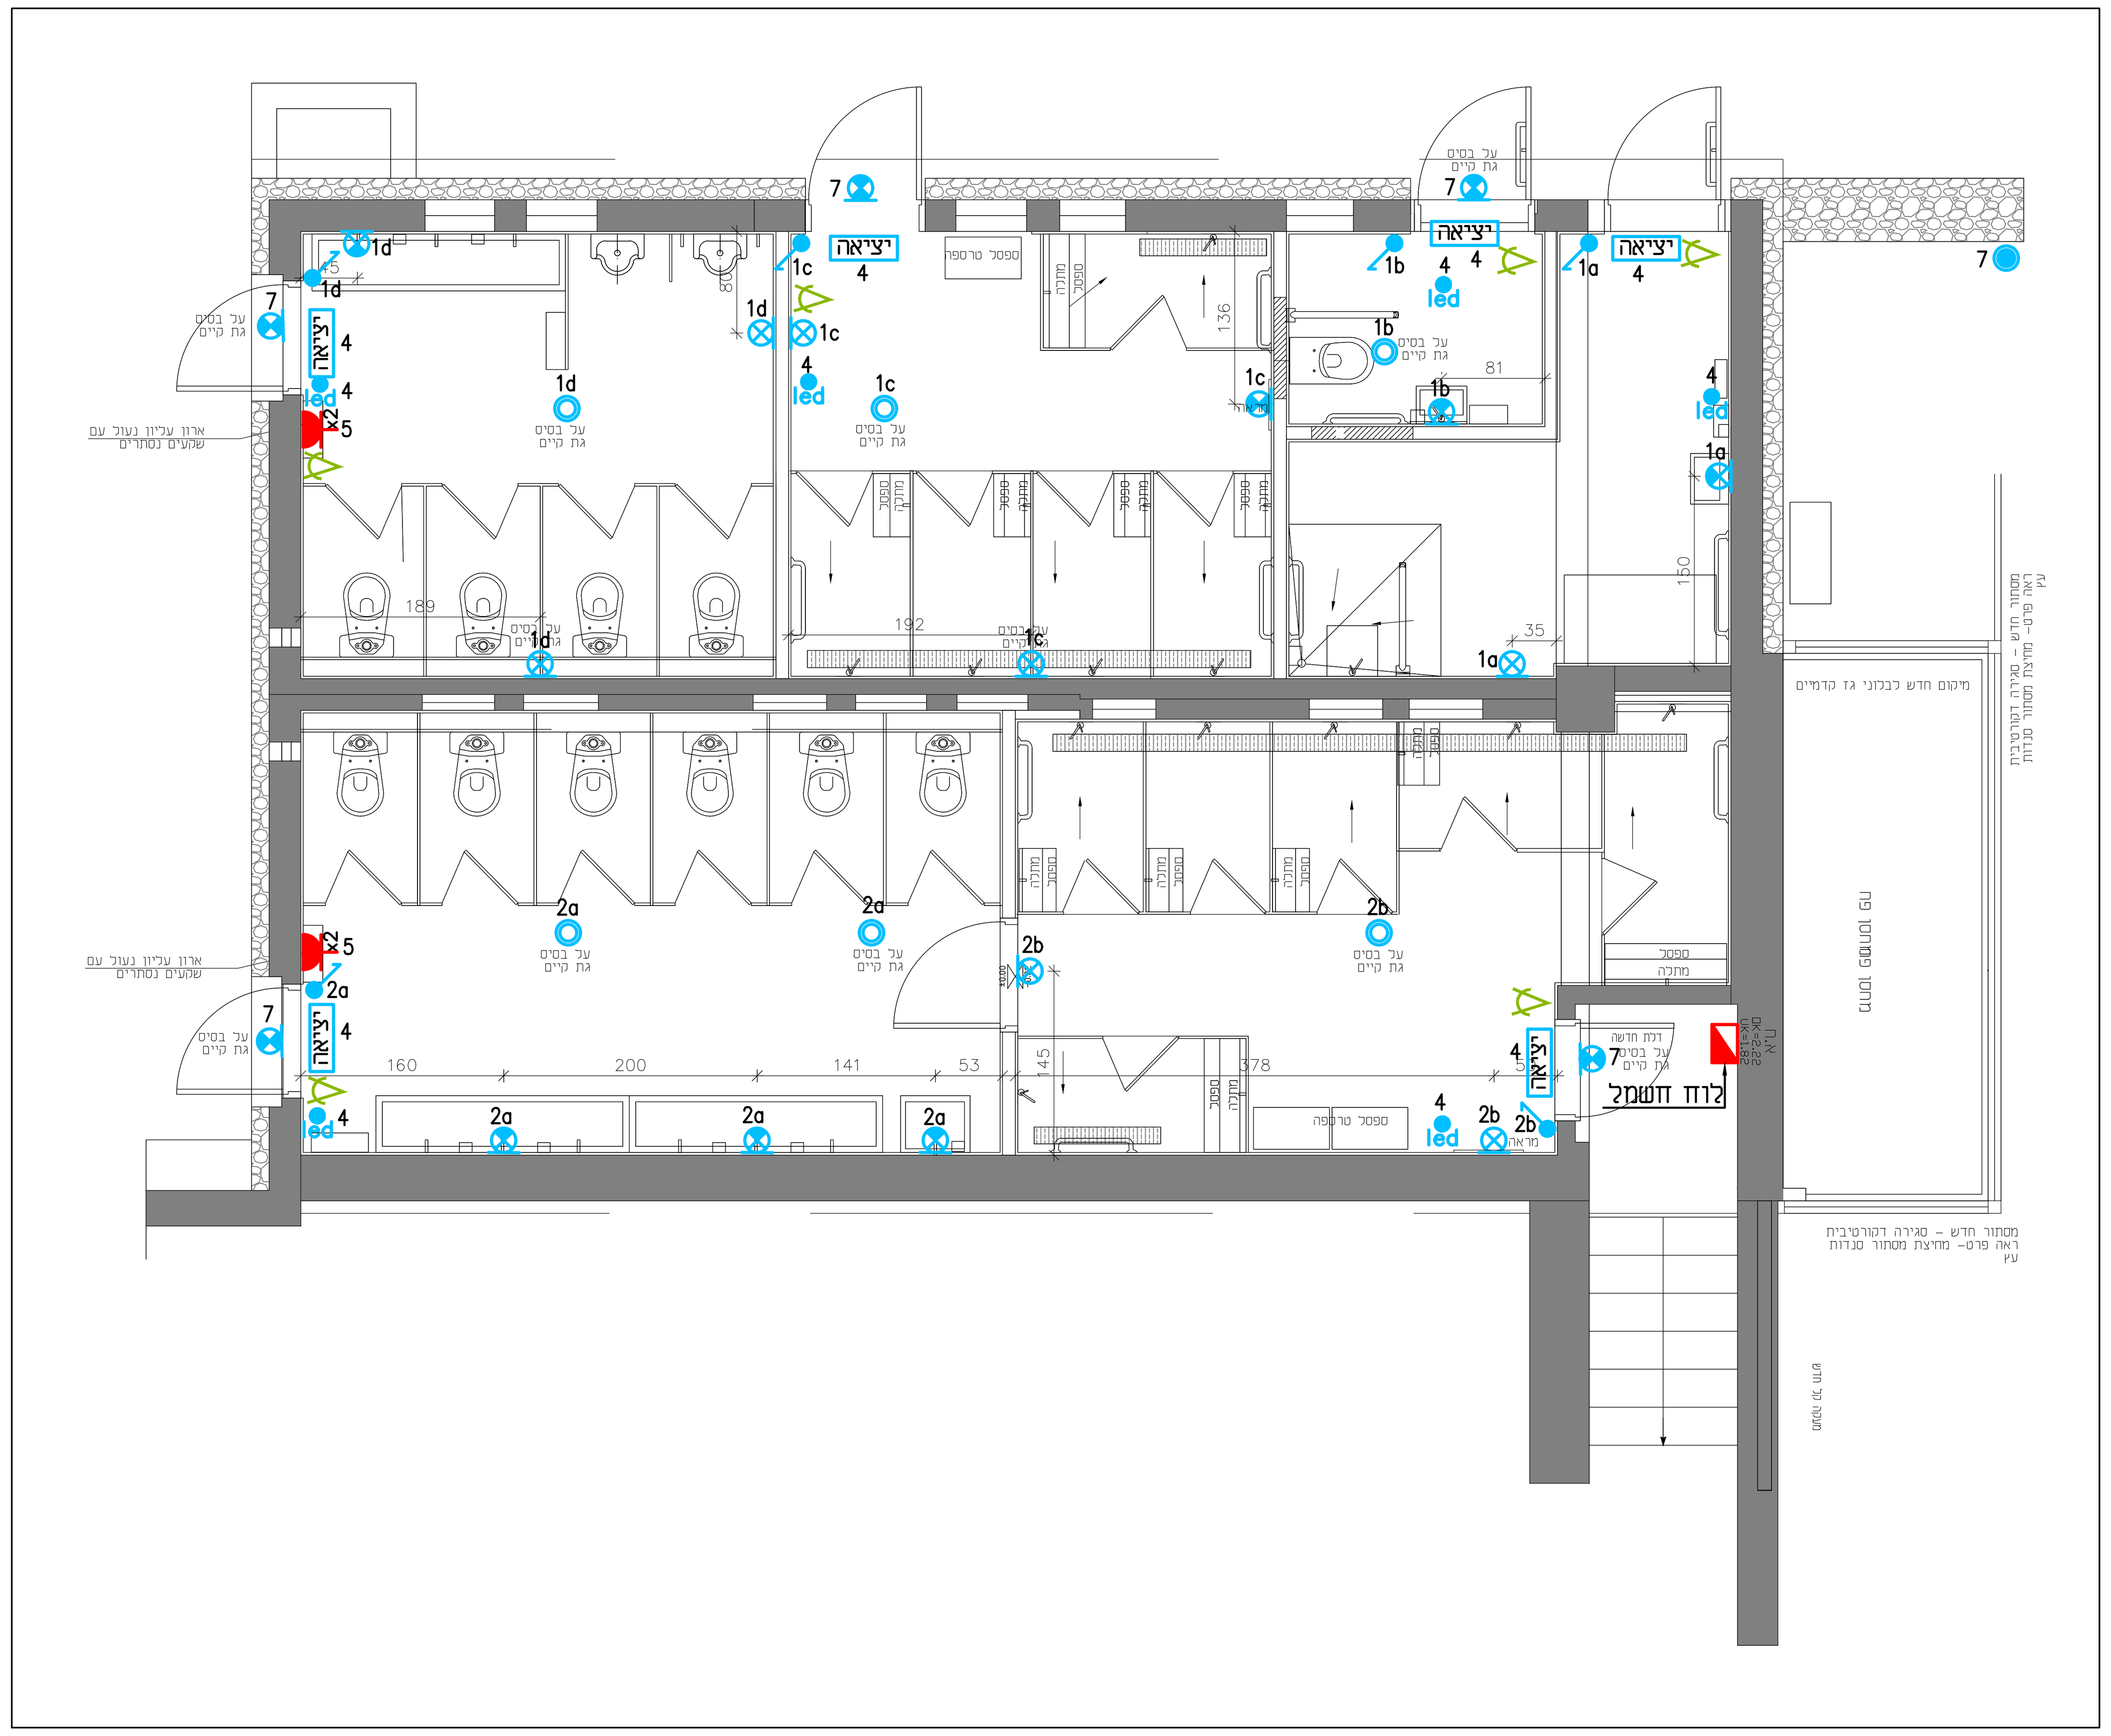

# הטבלה מעודכנת לתאריך 20.12.24

| כמות | סוג | איפיון |
|---|---|---|
| 6<br>7 | | ג"ת עם נורת 18W לד דגם גלבוע פרו תוצרת געש מוגן מים IP65 מותקן ע"ג התקרה |
| 16 | | ג"ת עם נורת 40W לד דגם עוזיאל יבואן אור עד מוגן מים IP65 מותקן ע"ג הקיר |
| 1 | | עמוד תאורה דגם UNIVERSAL GL-108 יבואן שטייניץ לירד מוזן עם כבל 3x2.5 N2XY/ø50+35Cu |
| 6 | led | ג"ת חירום חד תכליתי מבוסס לד כדוגמת XYLUXLB4A או XYLUXLR תוצרת אנטלק, מותקן שקוע בתקרה האקוסטית |
| 6 | יציאה | ג"ת חד תכליתי עם נורות לדים תוצרת MACWELL עם שלט "יציאה" |
| 6 | H=110 | מ"ז יחיד תה"ט כדוגמת "גוויס" מוגן מים IP-55 |
| 2 | x2<br>H=170 | ח"ק תה"ט לרבות כבל 3x2.5N2XY/19ø ואביזר "גוויס" מוגן מים IP-55 סגור בקופסא בתאום עם אדריכל |
| 6 | | גלאי נפח לניתוק מאור לרבות גלאי, טיימר, מגען דו קוטבי עם מארז מקורי מותקן בתקרה |

## לוח חשמל

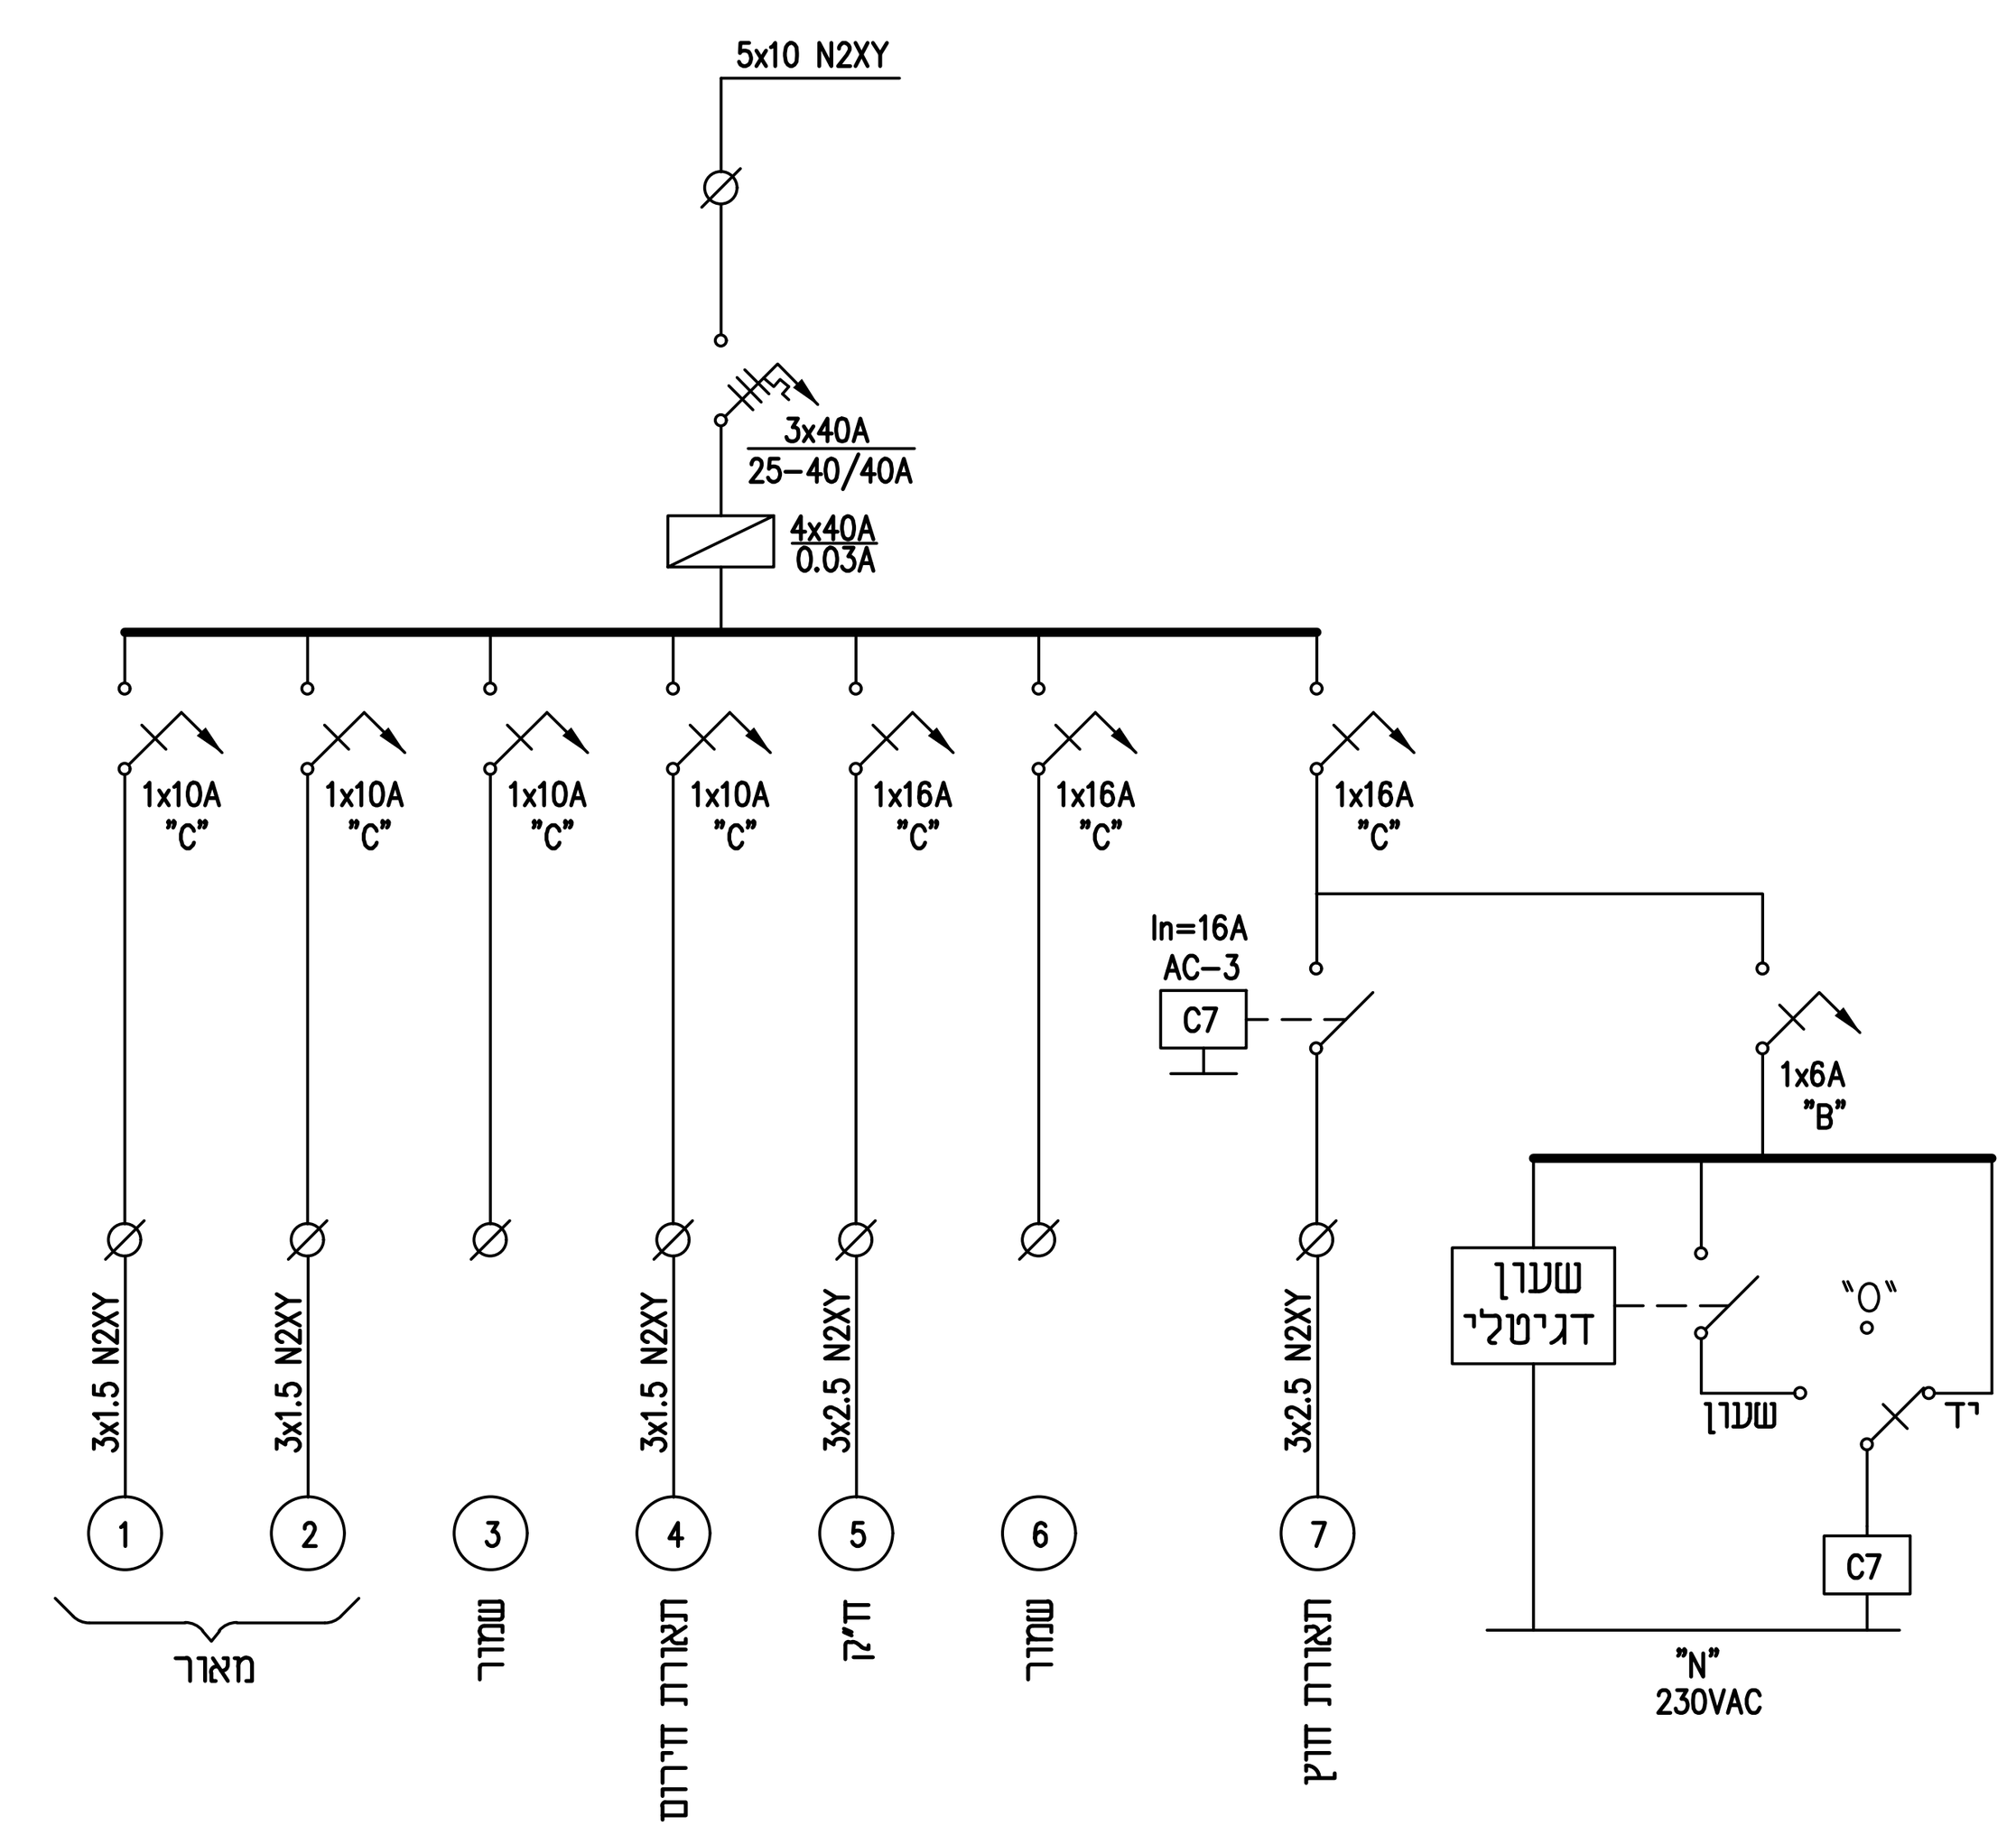



# תפוצה

| כמות | תאריך: | שם החברה ואיש קשר: |
|---|---|---|
| x | - | - |

| עידכון | שינויים | תאריך |
|---|---|---|
| 1 | עדכון תוכניות | 20.12.24 |

המזמין:
# רשות הטבע והגנים


LIGHTING & ELECTRICAL ENGINEERING CONSULTANTS
יעוץ תכנון ובדיקות מתקני חשמל ותאורה

## קלינפלץ הנדסה בע"מ

משרד: רח' שארית ישראל 37 ת"א-יפו
טל': 03-6818881 פקס: 03-6827979.
Email: alex@eng-klainplatz.co.il


מבנה:
מבנה שירותים ומקלחות צפוניים גן לאומי אכזיב

נושא הגיליון:
## תוכנית חשמל

| לעיון | | לאישור | | למכרז | X | לביצוע | |
|---|---|---|---|---|---|---|---|

| | | | |
|---|---|---|---|
| מס' פרויקט | 6177 | תאריך 05.12.24 | קנ"מ 1:50 / שרטט טניה |
| מס' גיליון | A1 | תכנן | טניה פלאיר |
| | | אישר | אלכס דיאדקו |
| מכון העתקות | - | בדק | סאשה גלפנביין |
| | | תוכנית - רכוש של הלקוח | |

המבצע האחראי לבדיקת המידות ולהתאמתן במקום.
עליו להודיע למתכנן מפקח על כל אי התאמה
ולקבל הנחיותיו בכתב בטרם ימשיך בעבודתו.


F:\ACADFILE\A-IFAT\6100\6177\6177-A1.dwg, 20/12/2024 14:13:31, DWG To PDF.pc3, טניה