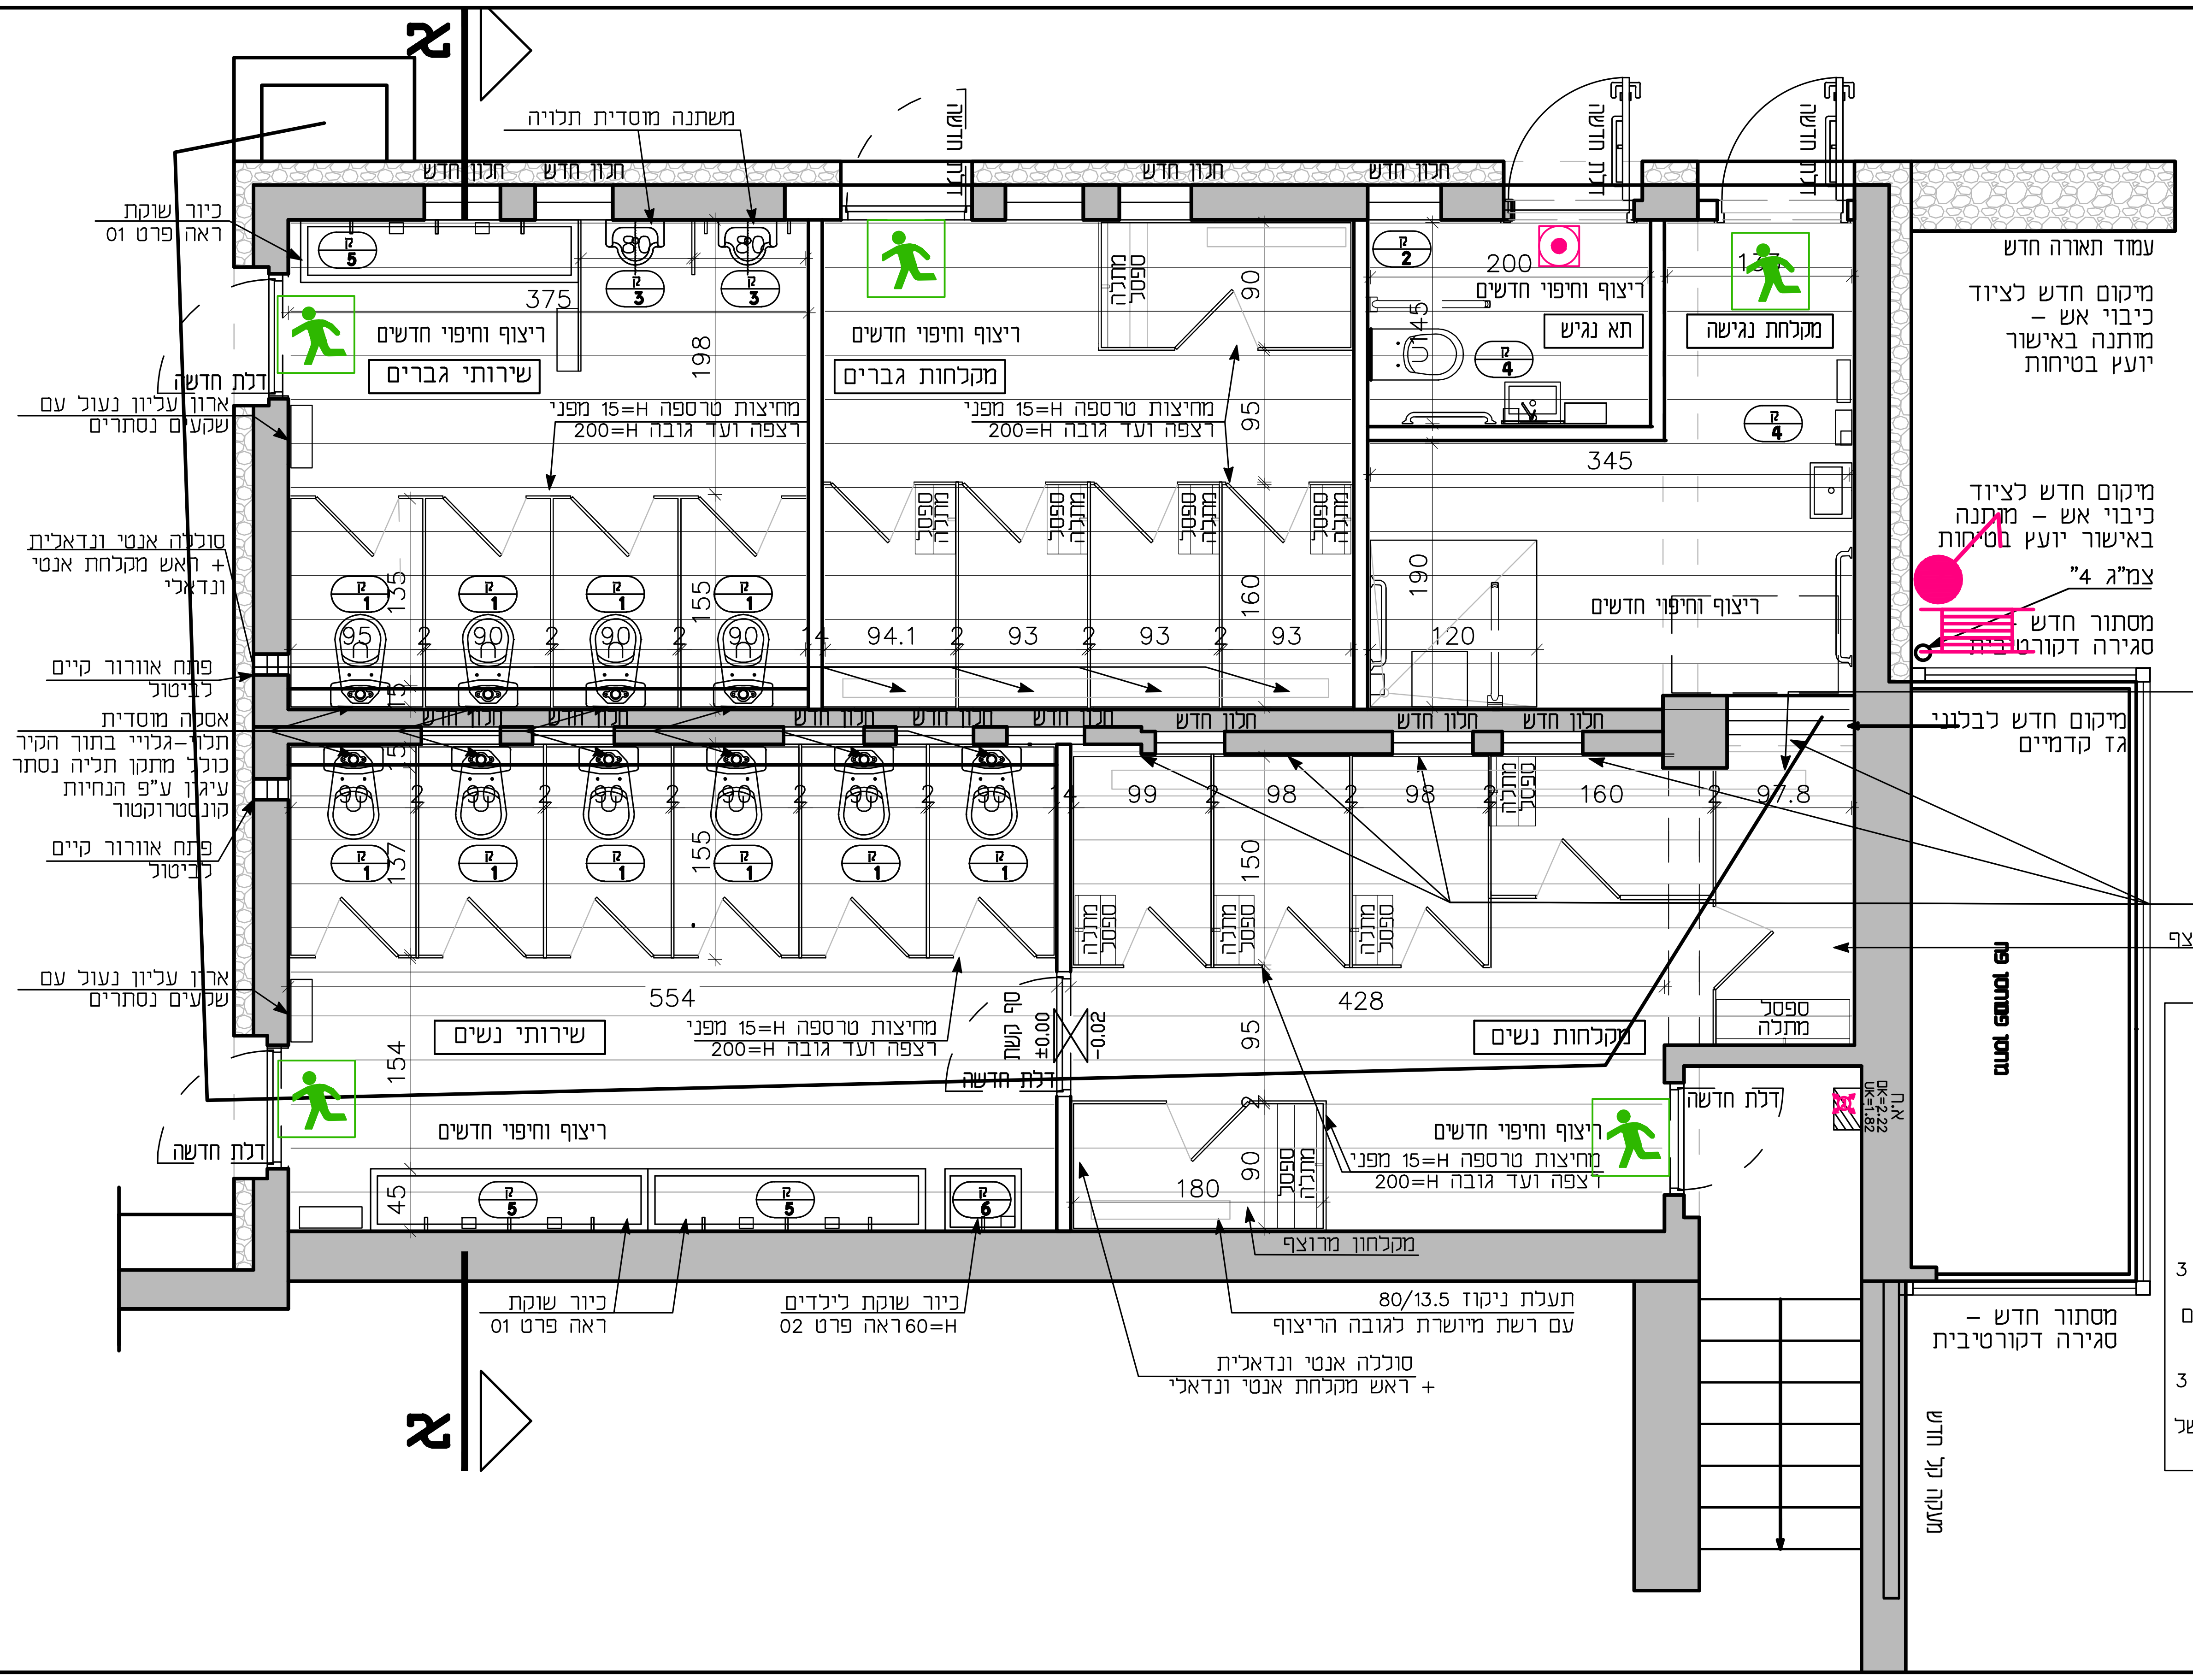


קיר קיים	
קיר חדש	
יציקת בטון ע"פ הנחיות קונסוקטור	
קיר קיים לפירוק	

בטיחות רמני — יועצי בטיחות
הנדסת בטיחות - מבנים
פארקים ושטחים פתוחים
Email: mati@betirah.co.il
gilad@betirah.co.il

מקרא אחיד עבור
נספח תאור אמצעים לבטיחות אש

ק	תיאור
1	אסלה מוסדית עם מזרם חיצוני מדגם 'מצדה' של חברת חמת בגימור לבן
2	אסלה מוסדית תלוי-גלוי לנכים מדגם 'ברקת' של חברת חמת בגימור לבן
3	משתנה מוסדית עם מזרם מכני מדגם 'ברקת' של חברת חמת בגימור לבן
4	כיור נגיש מדגם 'קליר 45' של חברת חמת ברז פרח עם ידית מרפק דגם 3011441 של חברת חמת
5	שוקת יצוקה מדורגת עם ניקוז נסתר מדגם 3 של חברת אורטגה במידות 45*200 ס"מ עם שלושה קדחים לברז, על פי פרט 1, ברז מים קרים של חב' חמת מק"ט 309304
6	שוקת יצוקה מדורגת עם ניקוז נסתר מדגם 3 של חברת אורטגה במידות 45*55 ס"מ עם קדח לברז, על פי פרט 2, ברז מים קרים של חב' חמת, מק"ט 309304

כאן אדריכלים
04-9591093
officemo.kaan@gmail.com
יקנעם מושבה ת.ד. 281

על הקבלן לבנות תכנית זאת לפי חוק התכנון והבניה ות"י.
המבצע אחראי לבדיקת התכניות והתאמתן במקום.
על המבצע לבקר את כל המידות ועל כל טעות
אי התאמה או ספק, יש להודיע למתכנן.
אין לקבוע מידות ע"פ מדידה בשרטוט
אין לעשות כל שימוש בתכנית זו, או ברעיונות הגלומים בה
ללא אישור בכתב מאת המתכנן.

אין לבצע ללא קבלת היתר בנייה מהרשות המוסמכת

היזם	רשות הטבע והגנים
אתר	אכזיב
שם הפרויקט	מלתחות צפוניות מאבן
שם התכנית	**מצב מוצע**

N
קנה מידה 1:50
מס' גליון 03
סטטוס: לעיון / לאישור / למכרז / לביצוע
תאריך 04/11/2024
שם הקובץ 2024-10-07_achzivStoneWC.dwg