
מקרא:


- מערכת הביוב
- נקז ביוב
- קו ניקוז
- שוחת ביקורת
- מחסום תופי 4"/2" כולל מכסה מפליז — מ.ת. 4"/2"
- קופסת ביקורת 4"/2" כולל מכסה מפליז — ק.ב. 4"/2"
- קופסת ביקורת נופלת 4"/4" כולל מכסה מפליז — ק.ב.נ. 4"/4"
- מחסום ריצפה 4"/2" כולל מכסה רשת מפליז — מ.ר. 4"/2"
- נקז לשפכים 4"
- ארון חלוקה למים קרים וחמים כולל ברזי ניתוק וארון מפיברגלס
- גלגלון כיבוי אש 3\4"
- עמדת כיבוי אש תקנית הידרנט 2" + גלגלון 3/4"
- מי - רשת
- מים חמים
- סוללה למים קרים וחמים להתקנה מהקיר
- סוללה למים קרים וחמים להתקנה מהשיש עם שני ברזי ניל 1\2"
- ברז ניתוק
- מז"ח\ אל חוזר כפול

הערות:

1. צנרת לניקוז 2"-11/4" בקירות ובמילוי מתחת לריצפה - בשיפוע P.P2%
2. צנרת לביוב 4" מתחת לריצפה עם עטיפת בטון בשיפוע 2%
3. שרוולים למעבר צנרת דרך תקרות, גגות ורצפות יהיו מצינור פלדה מגולוון. קוטרם הפנימי של השרוולים יהיה גדול ב-20 מ"מ לפחות מקוטרם החיצוני של הצנורות העוברים דרכם. הקצה של שרוול יבלוט לפחות 50 ס"מ.
4. צנרת מושחלת מפוליאטילן מצולב או פוליבוטילן ישירות מתחת למרצפות ודרך הקידות מארון מחלקים עד לנקודות המיכלולים.
5. מיקום מדוייק של קבועות התברואה לפי תכניות אדריכלות

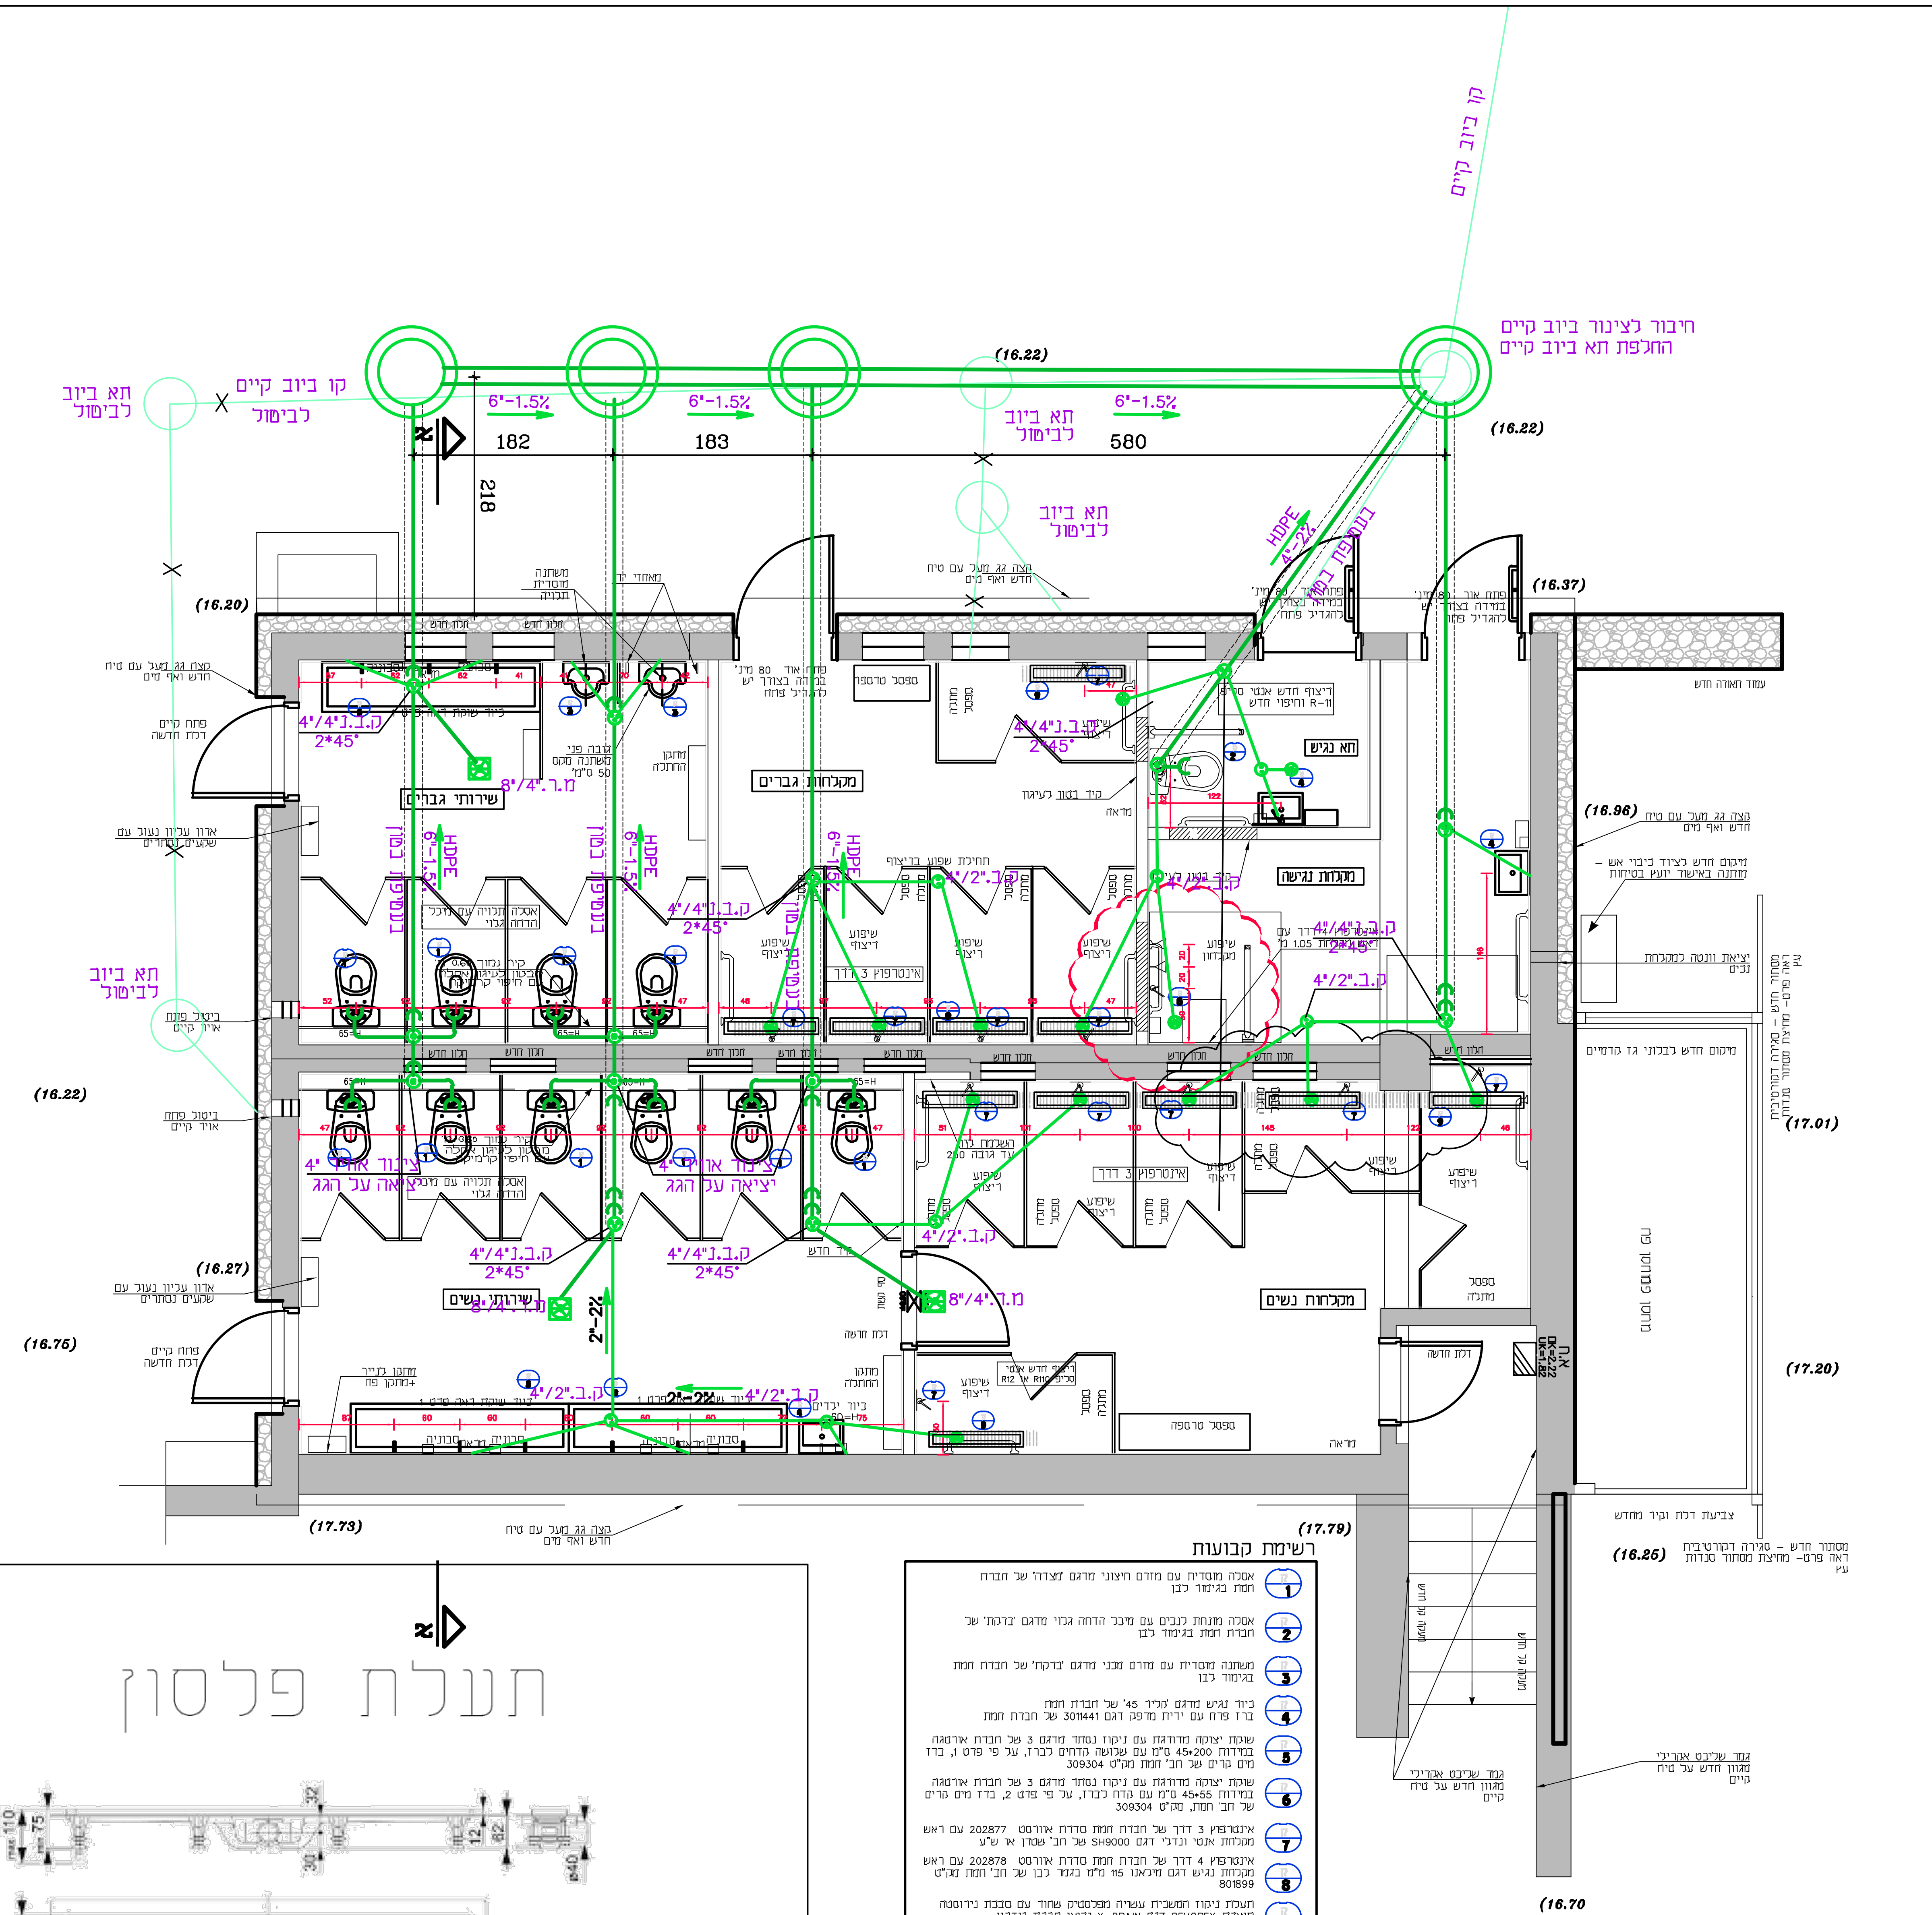

פרט מעבר צינור מתחת לריצפת בטון

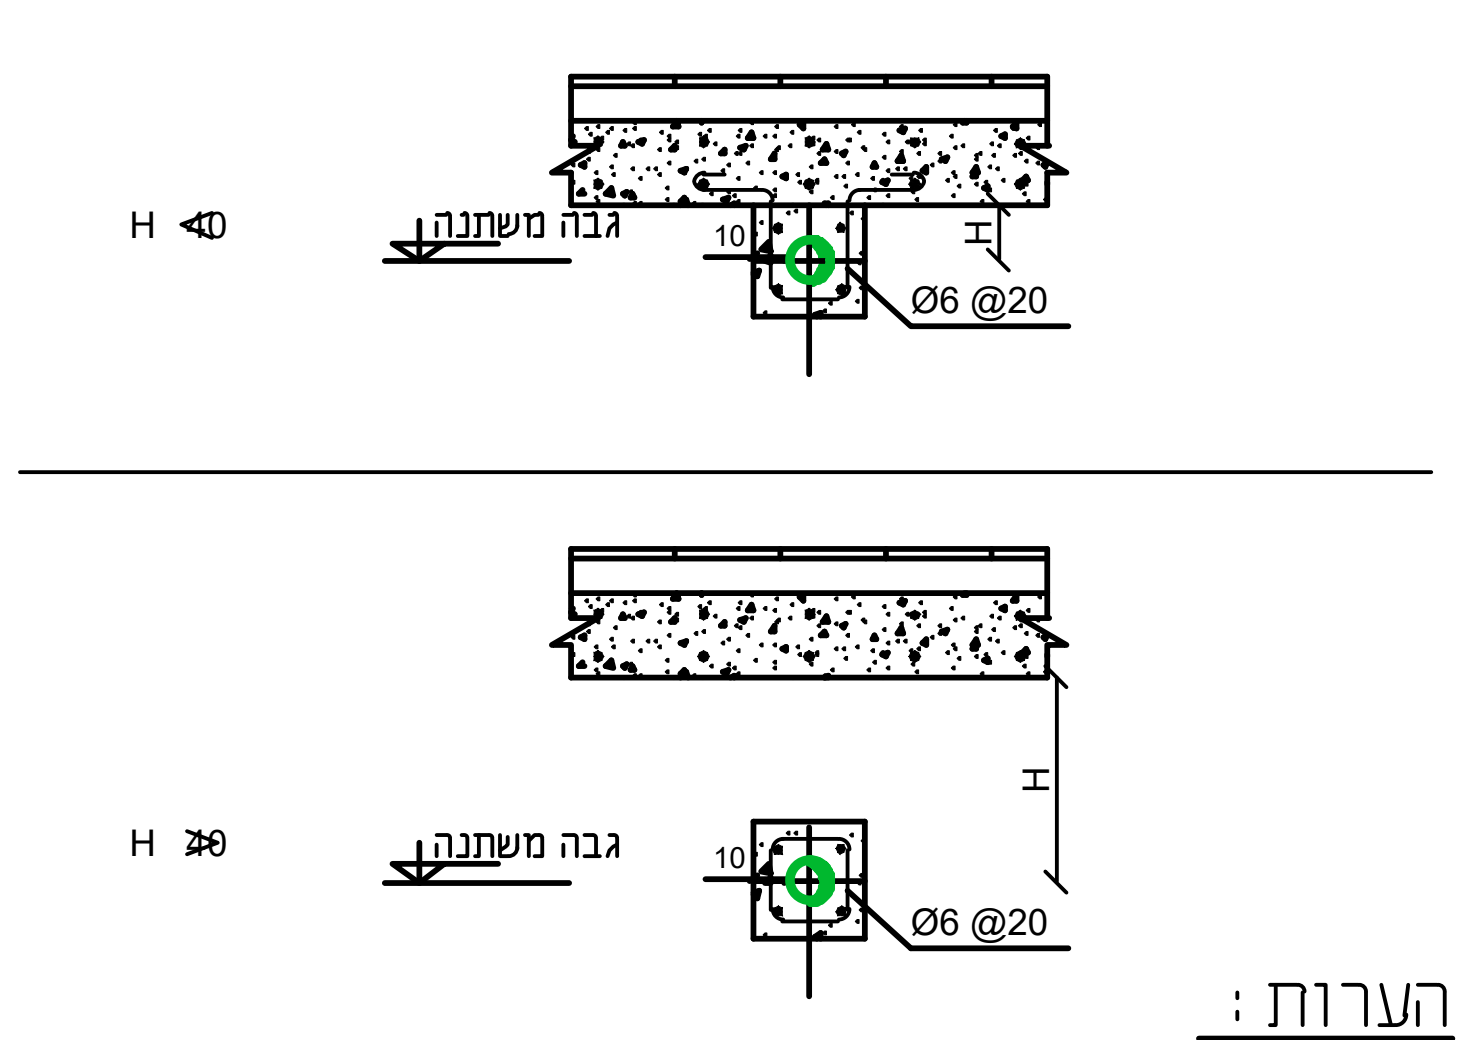


הערות :

1. כל חלקי הצנרת העוברים מתחת לריצפה יבוטנו בעטיפת בטון מזוין מסוג ב-200 בעובי שלא יפחת מ-10 ס"מ מכל צידי הצינור. זיון הבטון יכלול ארבעה מוטות פלדה בקוטר 10 מ"מ וחישוקים בקוטר 6 מ"מ שהמרחק בין אחד למשנהו 20 ס"מ.

רשימת קבועות

1	אסלה מוסדית עם מזרם חיצוני מדגם 'מצדה' של חברת חמת בגימור לבן
2	אסלה מונחת לנכים עם מיכל הדחה גלוי מדגם 'בדקת' של חברת חמת בגימור לבן
3	משתנה מוסדית עם מזרם מכני מדגם 'בדקת' של חברת חמת בגימור לבן
4	כיור נגיש מדגם 'קליר 45' של חברת חמת ברז פרח עם ידית מדפק דגם 3011441 של חברת חמת
5	שוקת יצוקה מדוגמת עם ניקוז נסתר מדגם 3 של חברת אורטגה במידות 45*200 ס"מ עם שלושה קדחים לברז, על פי פרט 1, ברז מים קרים של חב' חמת מק"ט 309304
6	שוקת יצוקה מדוגמת עם ניקוז נסתר מדגם 3 של חברת אורטגה במידות 45*55 ס"מ עם קדח לברז, על פי פרט 2, ברז מים קרים של חב' חמת, מק"ט 309304
7	אינטרפוץ 3 דרך של חברת חמת סדרת אורוסט 202877 עם ראש מקלחת אנטי ונדלי דגם SH9000 של חב' שטרן או ש"ע
8	אינטרפוץ 4 דרך של חברת חמת סדרת אורוסט 202878 עם ראש מקלחת נגיש דגם מיראנו 115 מ"מ בגמר לבן של חב' חמת מק"ט 801899
9	תעלת ניקוז המשכית עשויה מפלסטיק שחור עם סבכת נירוסטה תוצרת DEVOREX דגם X-DRAIN יבואו חברת גידרון רשת מיושרת עם הריצוף רוחב 8 ס"מ עומק 13.5 ס"מ

תעלת פלסטון

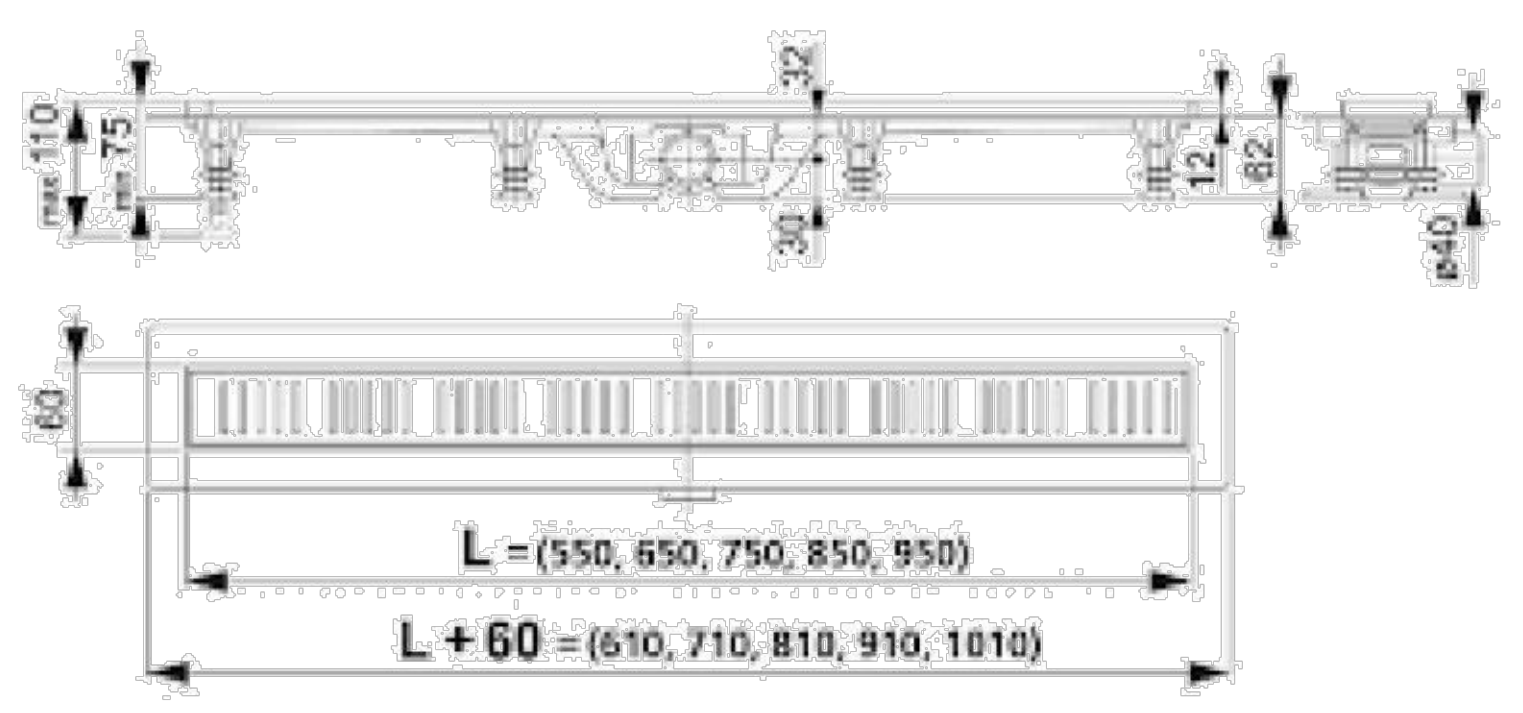

הערות:

1. צנרות מים המונחים בתוך המגרש ומונחים בקרקע יהיו מפוליאתילן מצולב דוגמת צינור"פקסגול"או ש"ע
2. צנרות ביוב המונחים בתוך המגרש ומונחים בקרקע יהיו צנרות PVC מסוג "SN-8" בקוטר 160 מ"מ

מס'	תאריך	שינויים	חתימה
1			

תפוצה: מ.ת.ו.: / מתאם: / אדריכל: / קונס: / אינסט: / חשמל: / מיזוג:

שלב	תאריך	חתימה
לעיון: ✱		
לאישור:	30.10.2024	
למכרז:	4.02.2025	
לביצוע:		

הצפון

מס' גליון: **סת-1**
תאריך עדכון: 4.02.2025 — מהדורה: 2
קנ"מ: 1:50

תוכן הגליון: **תכנית מערכת ביוב פרטים**

המזמין: רשות הטבע והגנים
מקום: אכזיב
פרויקט: שיפוץ שרותים

- המבצע אחראי לבדיקת התכניות והתאמתן במקום. על המבצע לבקר את כל המידות ולהודיע למתכנן לפני הביצוע על כל טעות או אי-התאמה.
- אין לקבוע מידות ע"י מדידה בשרטוטים.
- אין לעשות כל שימוש בתכנית זו או ברעיונות הגלומים בה ללא אישור בכתב מהמתכנן.

תכנון: אירנה גרשביץ	תחום: מים
שרטוט: אילנה	תאריך מקור: 14.10.24
ביקורת:	מס עבודה: 17606
קובץ:	

א.ב.ט מתכננים
צמח ד.נ. עמק הירדן 15132
בנין המועצה האיזורית
טל. 04-6237926
פקס. 04 -6444039
www.abt.co.il ,e-mail: ilana@abt.co.il