

הערה: יש לקבל אישור היצרן לעמידות הסנטף בפני עומס רוח ושלג

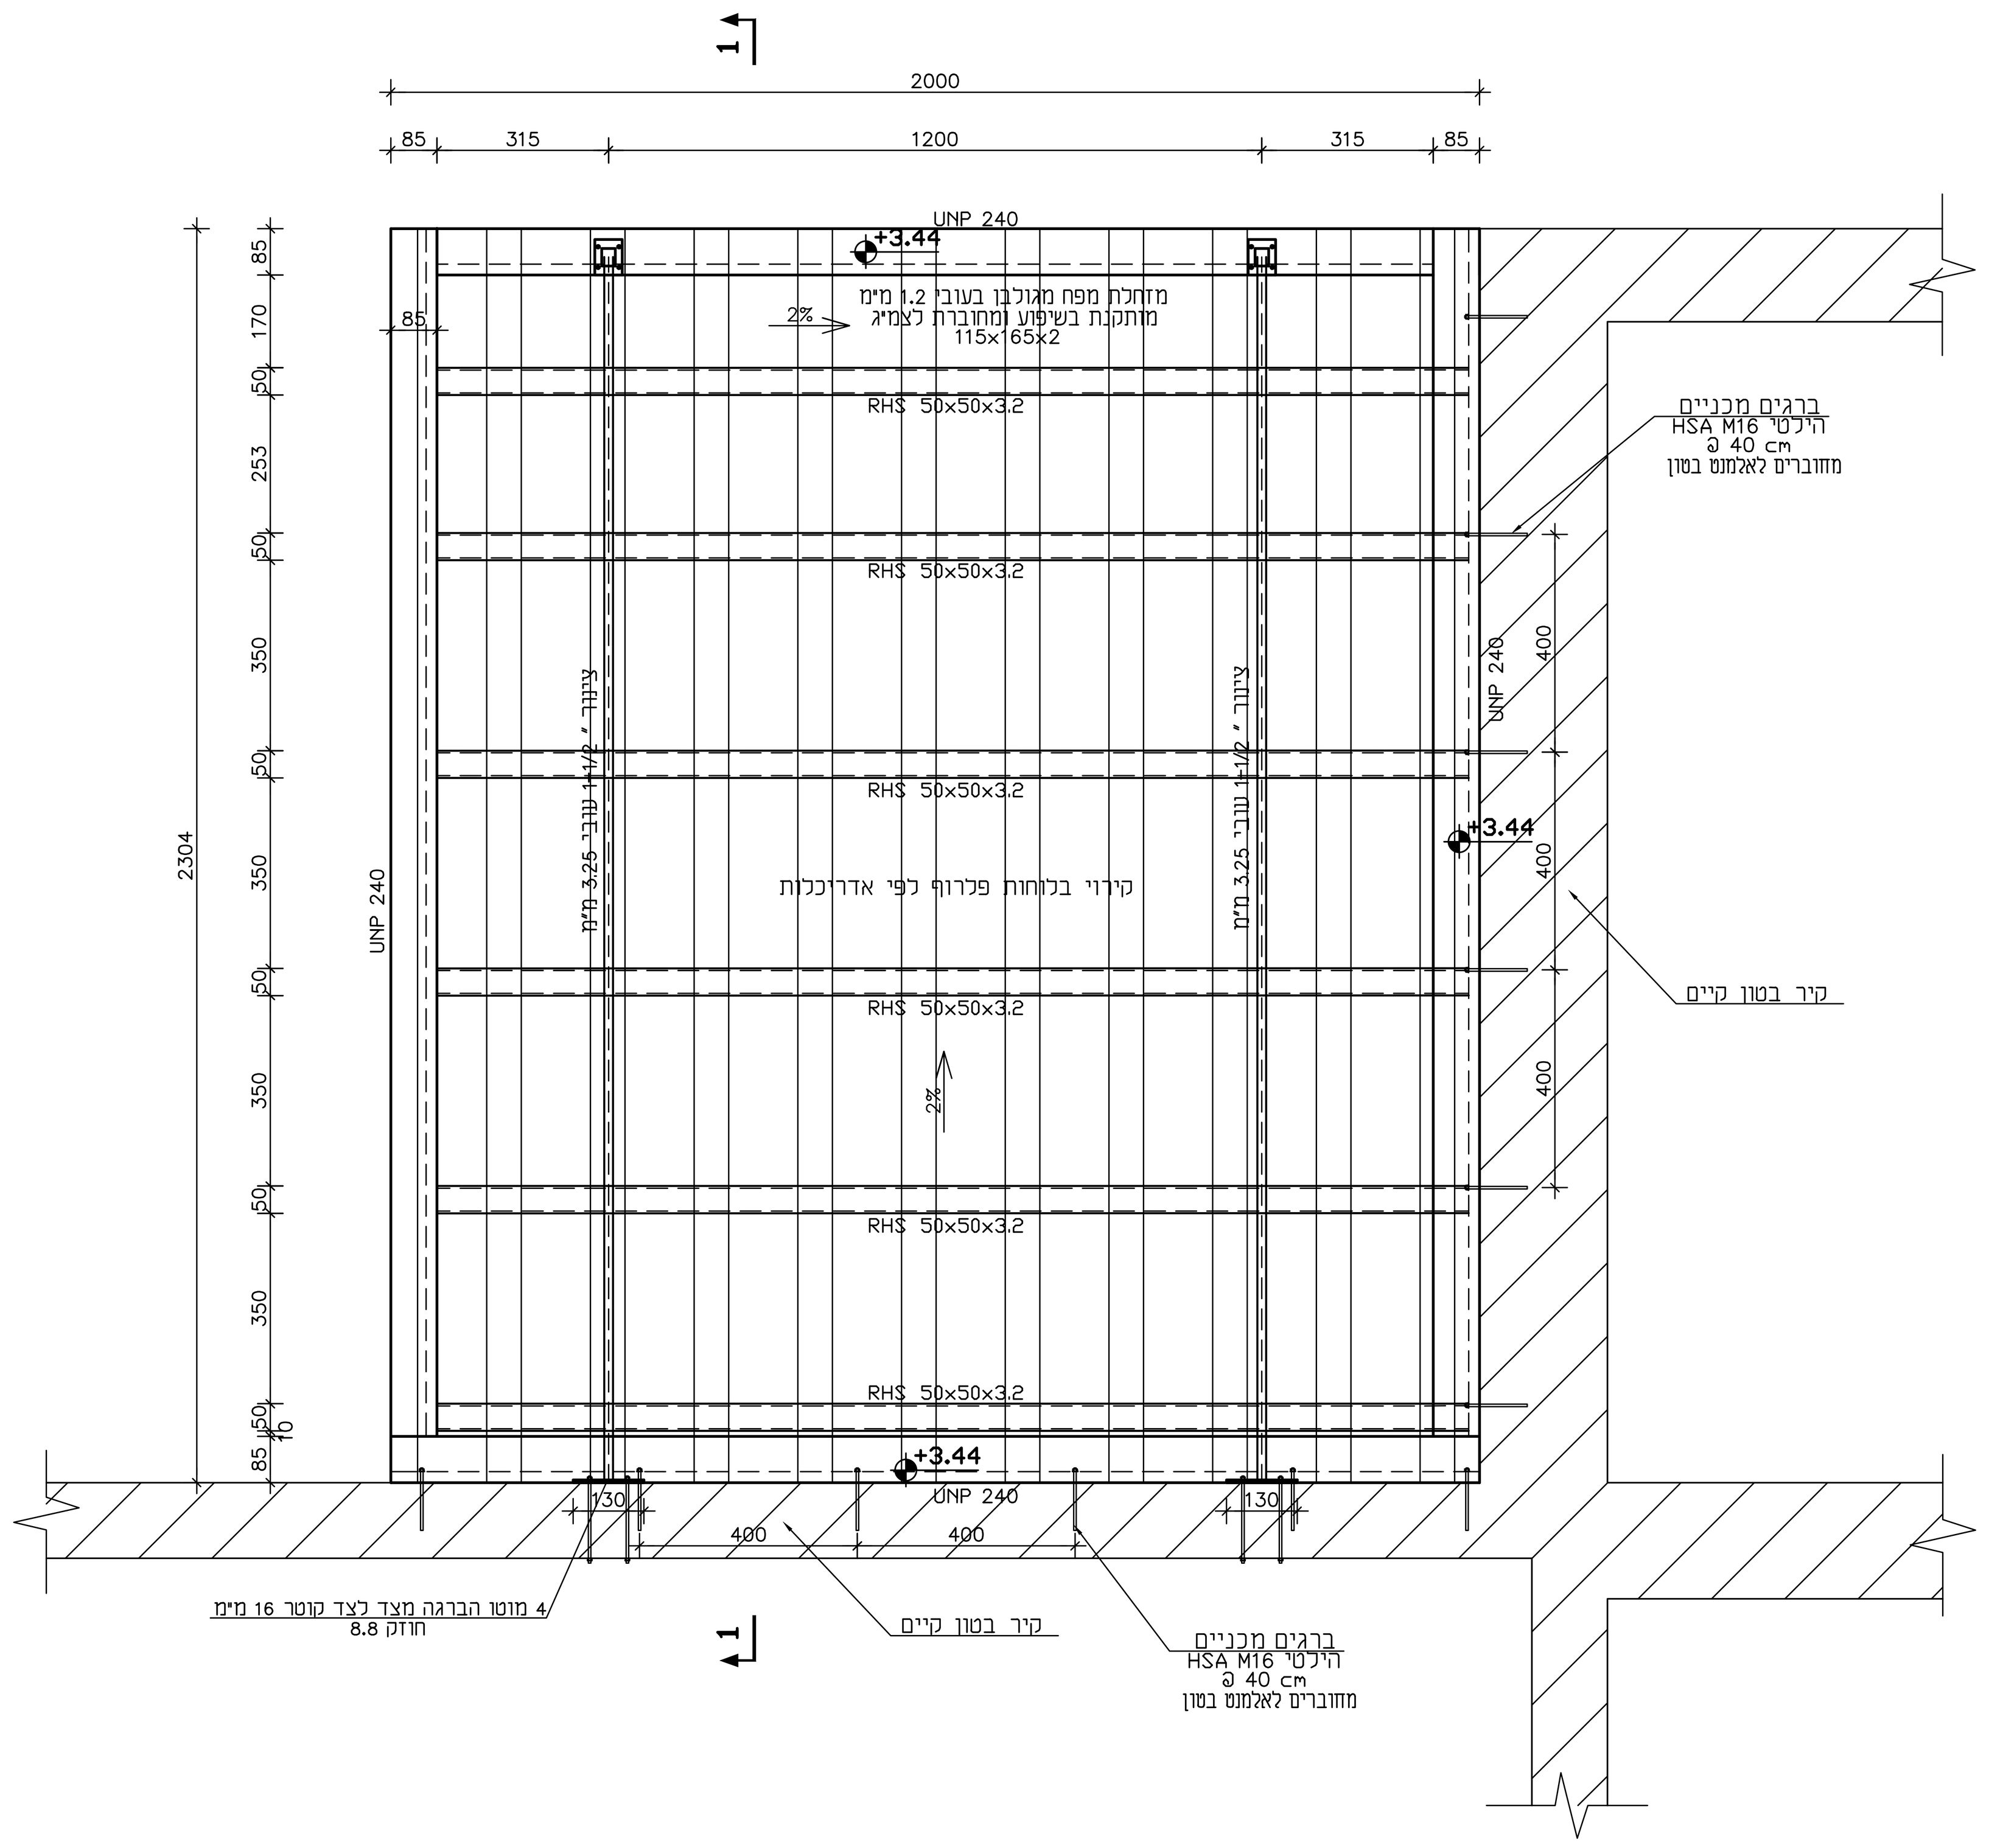


1 : 10 תכנית גגון מעל כניסת לשירותי נשים
מידות במ״מ

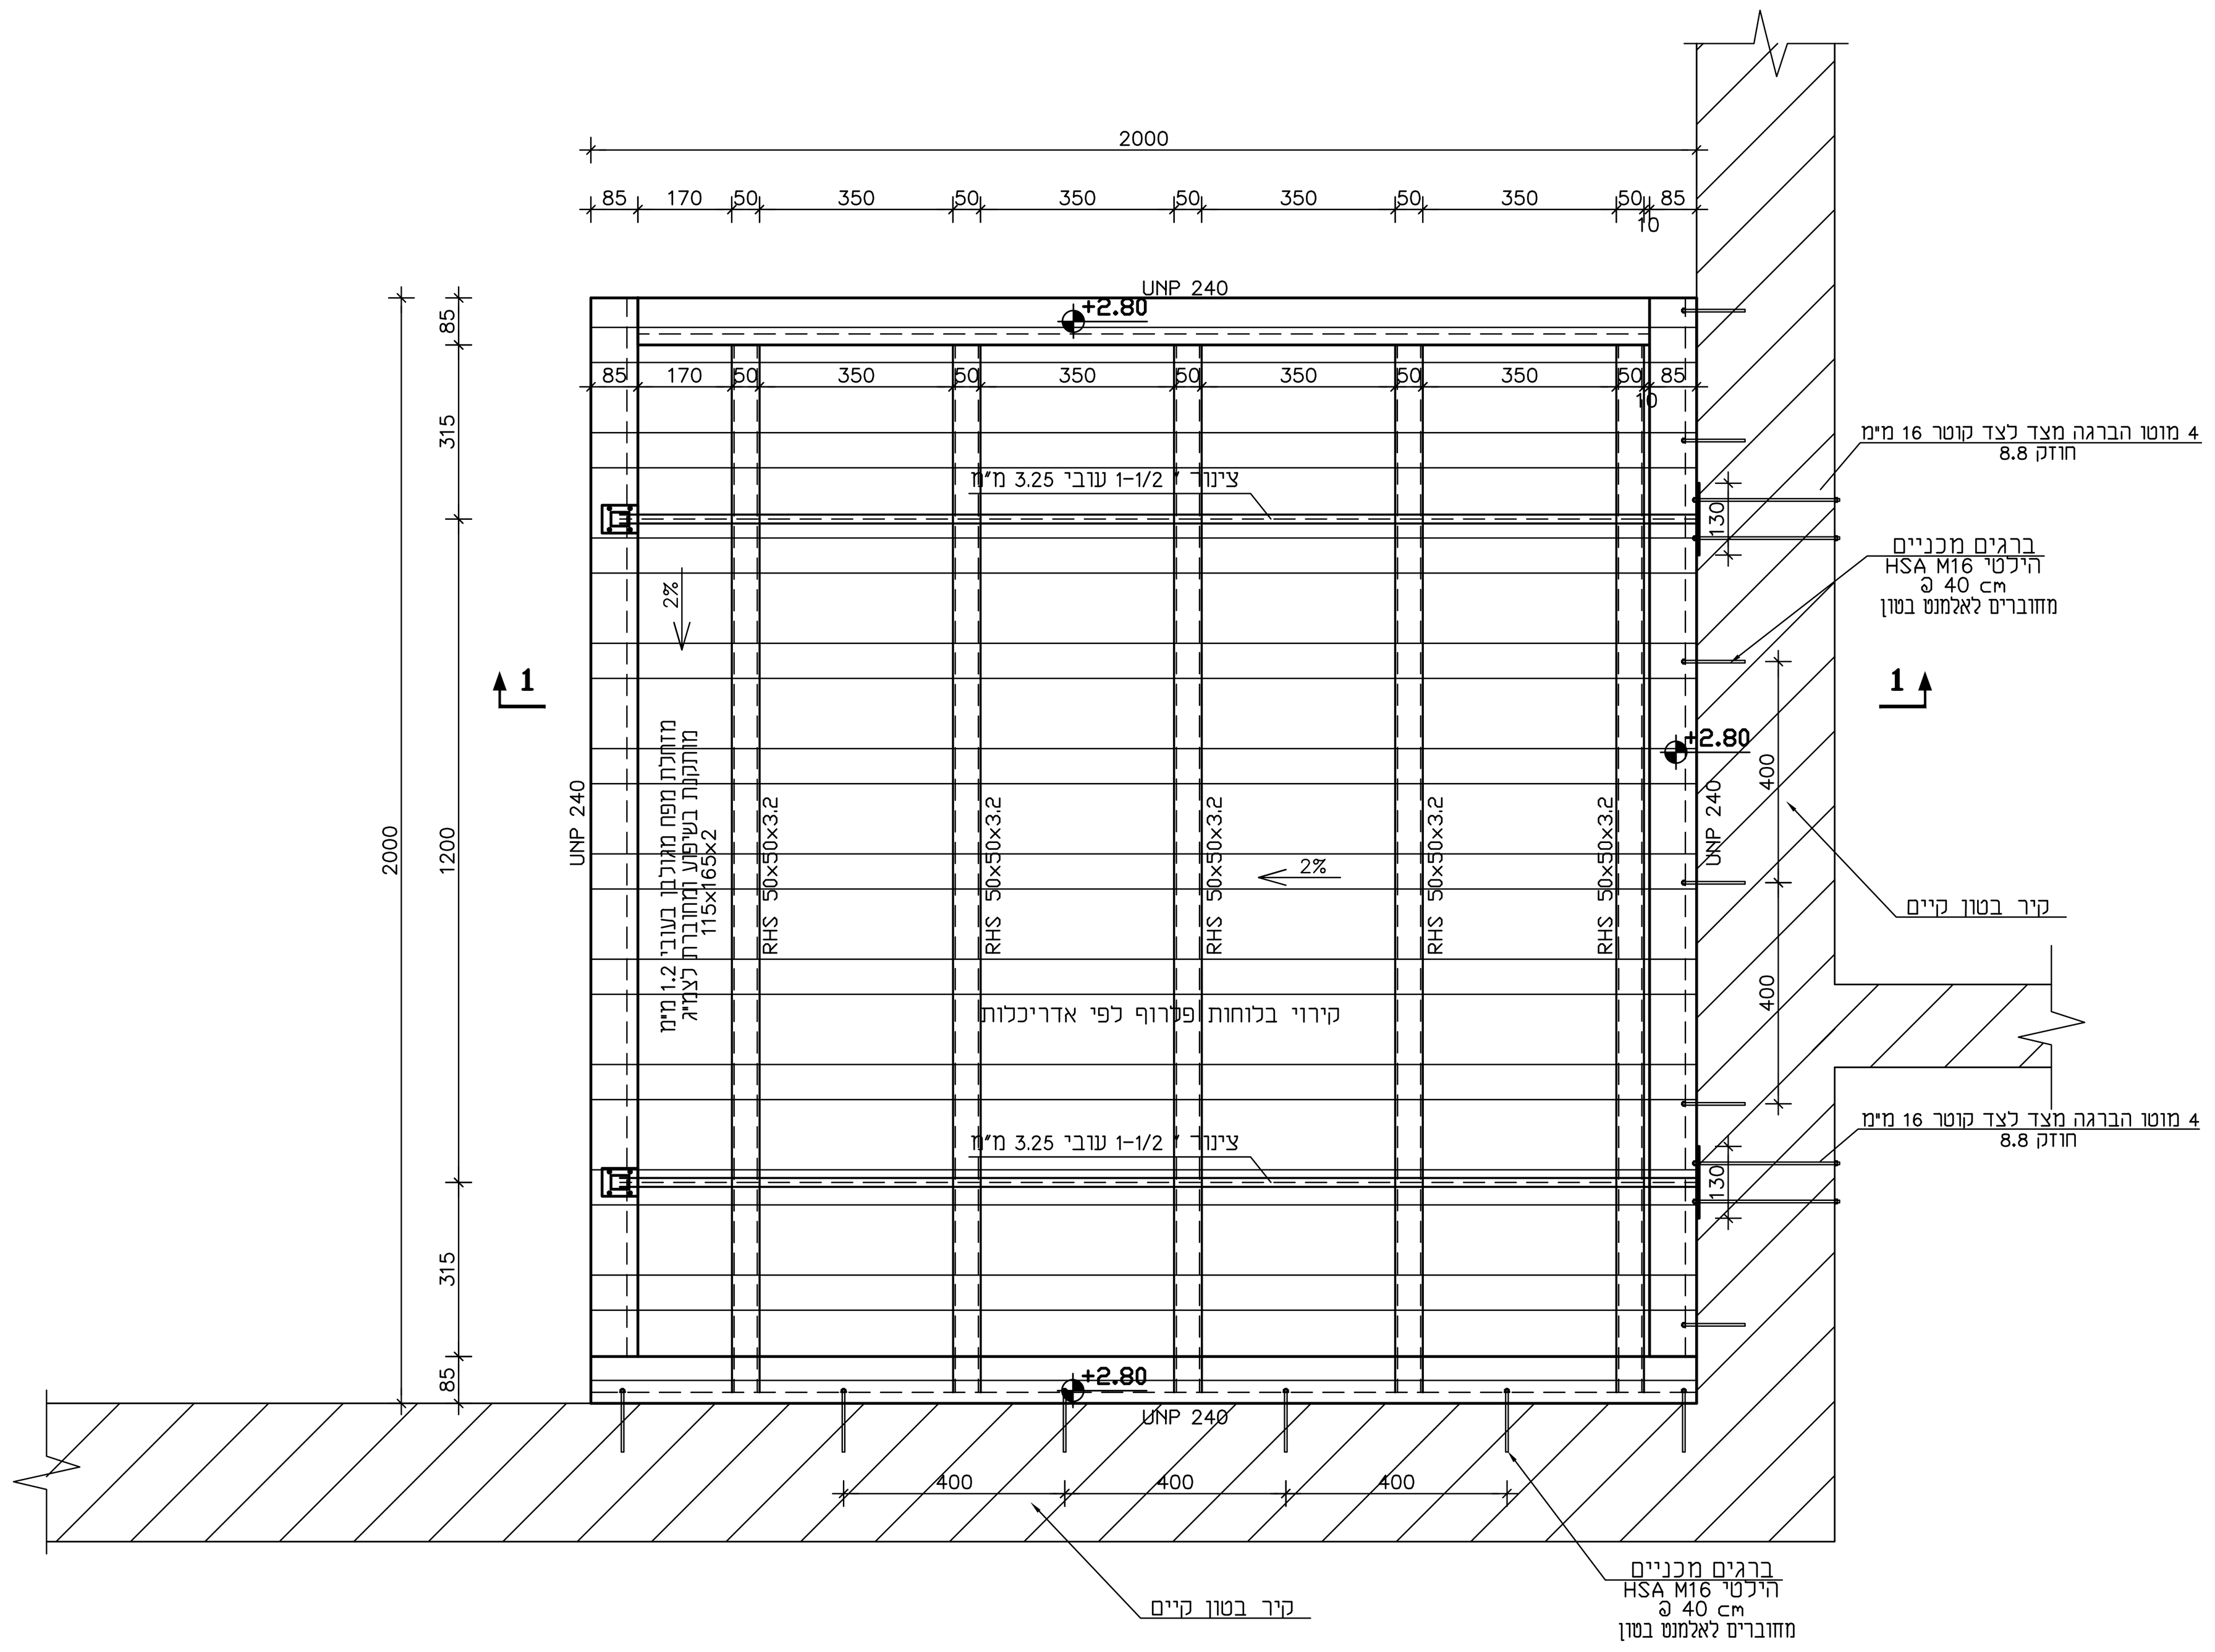


1 : 10 תכנית גגון מעל כניסת לשירותי נכים
מידות במ״מ


פרט ריתוך "A"

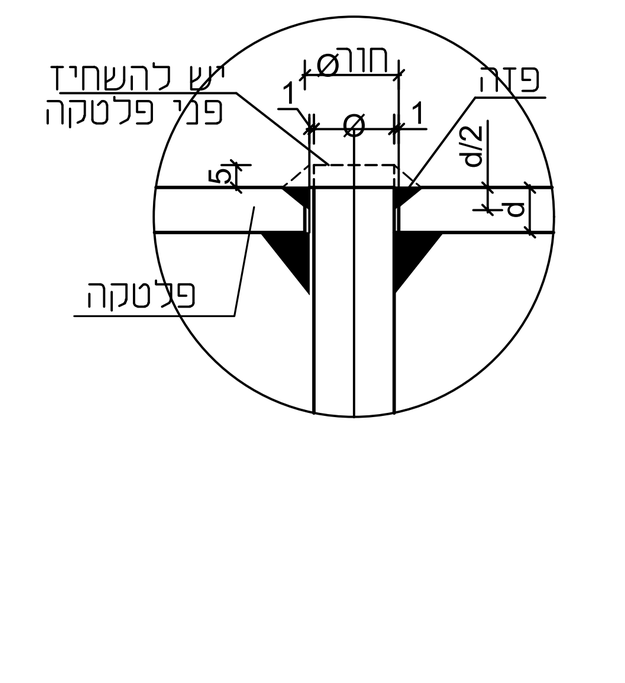


פרט ריתוך לוחות

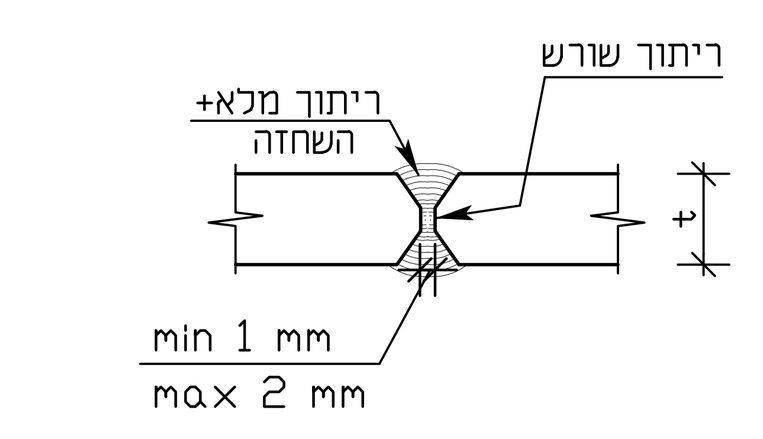


פרט התחברות לפלטקה

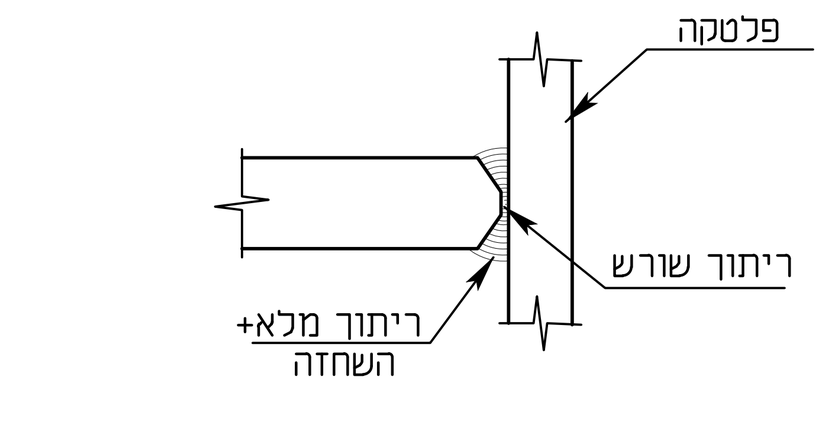

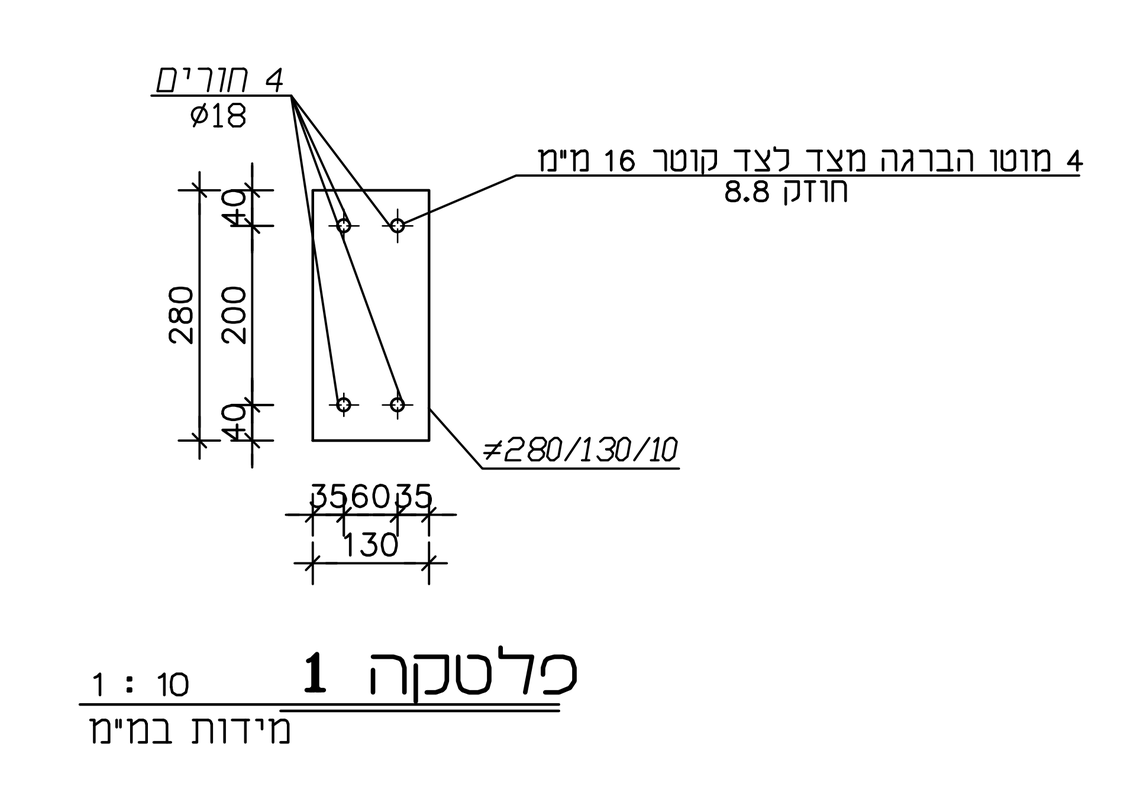

1 : 10 פלטקה 1
מידות במ״מ

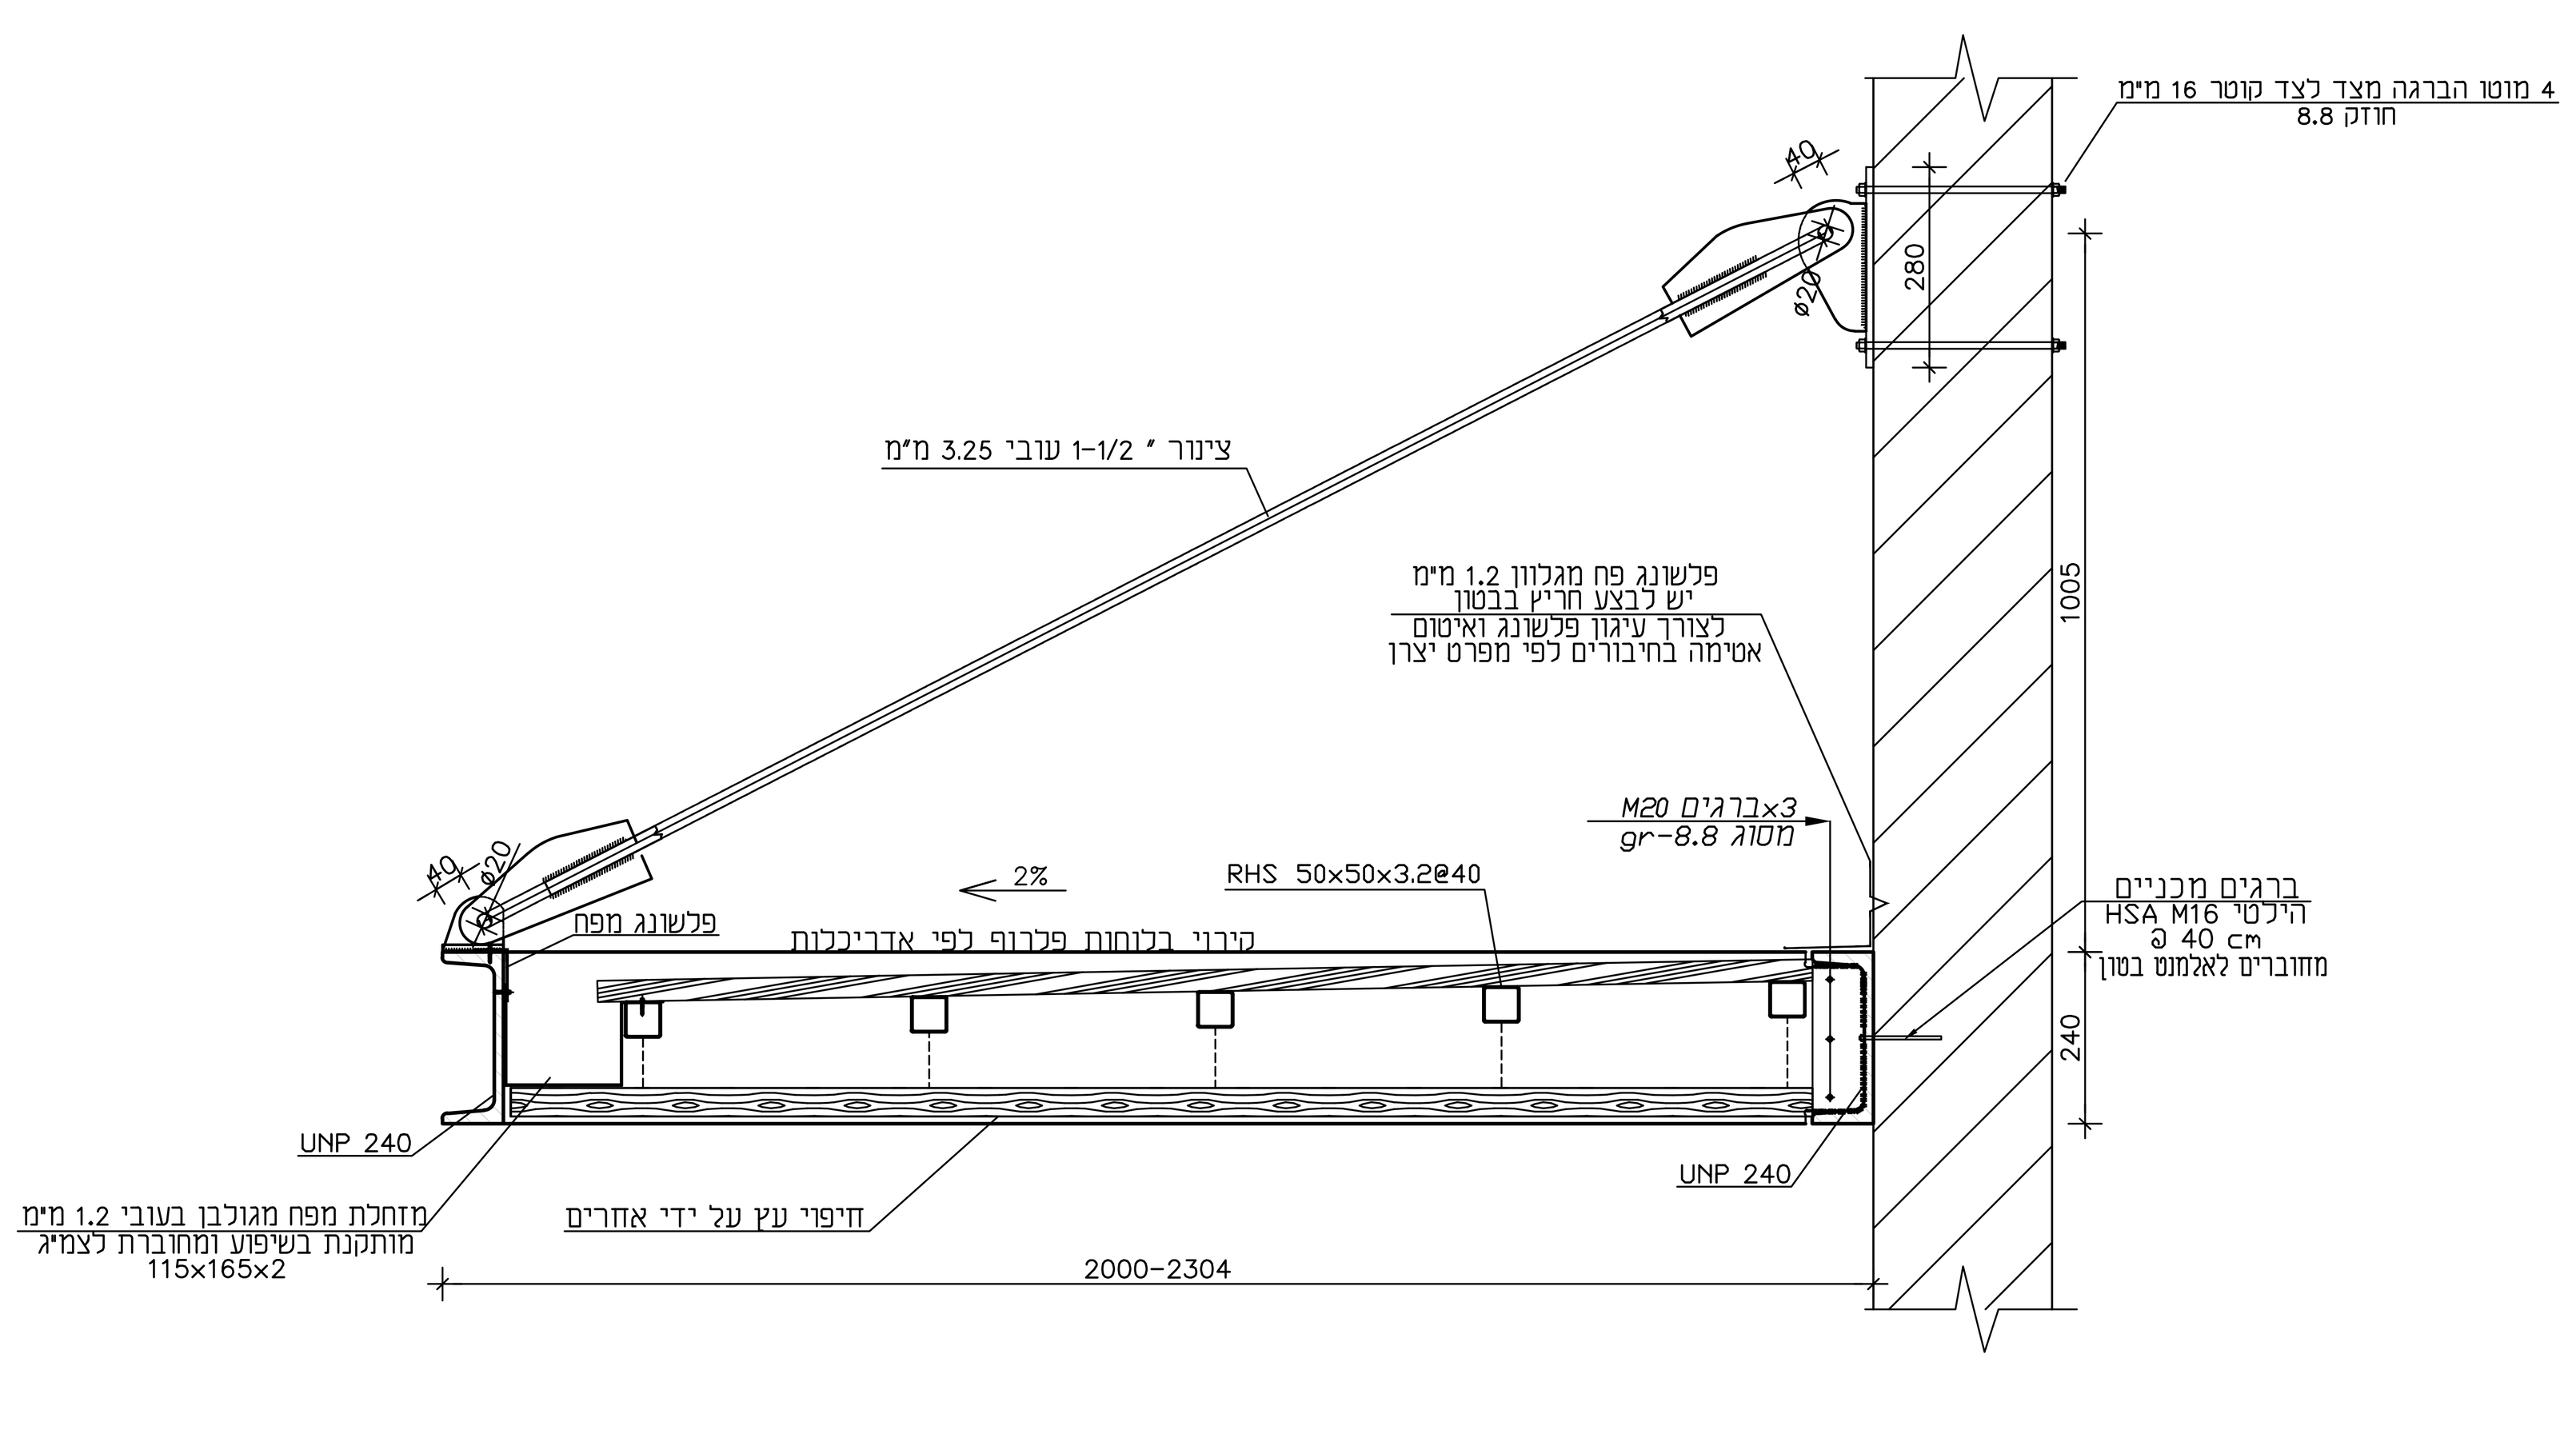

מס׳	שינוי	תאריך

הערות כלליות:

1. אין לבצע ללא היתר בנייה מאושר. ביצוע עבודות יעשה בפיקוח מהנדס צמוד, ובנוכחות מנהל עבודה מוסמך.
2. יש להזמן את מהנדס הביסוס במהלך ביצוע יסודות, דיפון ועבודות עפר.
3. קשירת מבנה תבוצע עי״פ תוכנית אדריכלות בלבד.
4. הארקת יסוד על פי תוכנית יועץ החשמל.
5. מיקום פתחים, צינורות, מעברים, צמיגים ומערכות יבוצעו עי״פ תוכניות אדריכלות ויועצים.
6. יש לבצע איטום על פי הנחיות ומפרטי יועץ האיטום.

הערות :

1. יש לקרוא תכ׳ זו יחד עם תכ׳ קונסטרוקציות מתאימות.
2. פרטי גמר לפי תכ׳ האדריכלות.
3. עגון התקנים ,צנורות ,פלטקות ,דלתות וכו׳ לפי תכ׳ האדריכלות.

הערות לפלדה:

1. סוג הפלדה FE-360
2. תפרי ריתוך יעברו לכל אורך המגע בין החלקים, אלא אם סומן אחרת.
3. עובי התפרים כמו עובי הקטן מבין החלקים המתחברים אלא אם סומן אחרת.
4. מיד לאחר הריתוך ינוקו התפרים מכל הסיגים.
5. כל שטחי הפלדה והריתוך,שלא מכוסים עם בטון, יהיו מגולוונים,או צבועים לפי דרישת המזמין.
6. החלוקה לרכיבים תיעשה עי׳ המבצעים,ותוגש בכתב מראש לאישור המתכנן.
7. חיבור הרכיבים ייעשה באמצעות ריתוך או ברגים.
8. פרטי ההרכבה עם ברגים יעשו עי׳ המבצע,ויוגשו בכתב מראש לאישור המתכנן. אין לבצע חורים אובלים לאלכסוני הקשחה במבנה.
9. הגילוון באבץ חם יבוצע בשיטת ציפוי בעובי 85 מיקרון בטבילה עפ״י תקן ישראל 918.
10. הגילוון באבץ חם יבוצע בשיטת ציפוי בעובי כולל הכנת חורים לניקוז.
11. הכנה לגילוון כוללת ניקוי להסרת כל לכלוך שומנים,קרומים וחלודה.
12. גילוון פריט שלא ניתן לטבול בשלמות מפאת גודלו,ייעשה בשלבים לאחר תיאום עם המתכנן.
13. תיקוני גילוון לאחר ריתוך ייעשו בצבע עשיר אבץ, בעל תכולת אבץ גדולה מ-94% משקל בשכבה יבשה.
14. יש לבצע חורים במרישים,קורות ועמודים לפני הגילוון.
15. חיבור המרישים לניצבים יעשה עי׳ ברגים בלבד.
16. ברגים מסוג gr-8.8 מצופים אבץ עם אומים כפולים ודיסקית.
17. יש לתמוך עמודים וקורות בשני הכיוונים בזמן ההרכבה.
18. יש ליבדוק הריתוכים ברנטגן או באולטרסאונד.

לעיון	למכרז	לבצוע
○	●	○

שם הפרויקט:

גן השלושה
חניון לילה

שם הגליון :

תכנית גגוני פלדה
חתכים ופרטים

קנ״מ: 1 : 50	תאריך : 14/07/25
מס׳ תכ׳: 1756-1	מהדורה מספר: 1

ויקטור בורביע מהנדסים בע״מ
מושב בת-שלמה
ד.נ חוף כרמל 30992
טל : 052-2450876
04-6415359
פקס : 073-2404934
E-mail: borbia.v@gmail.com