
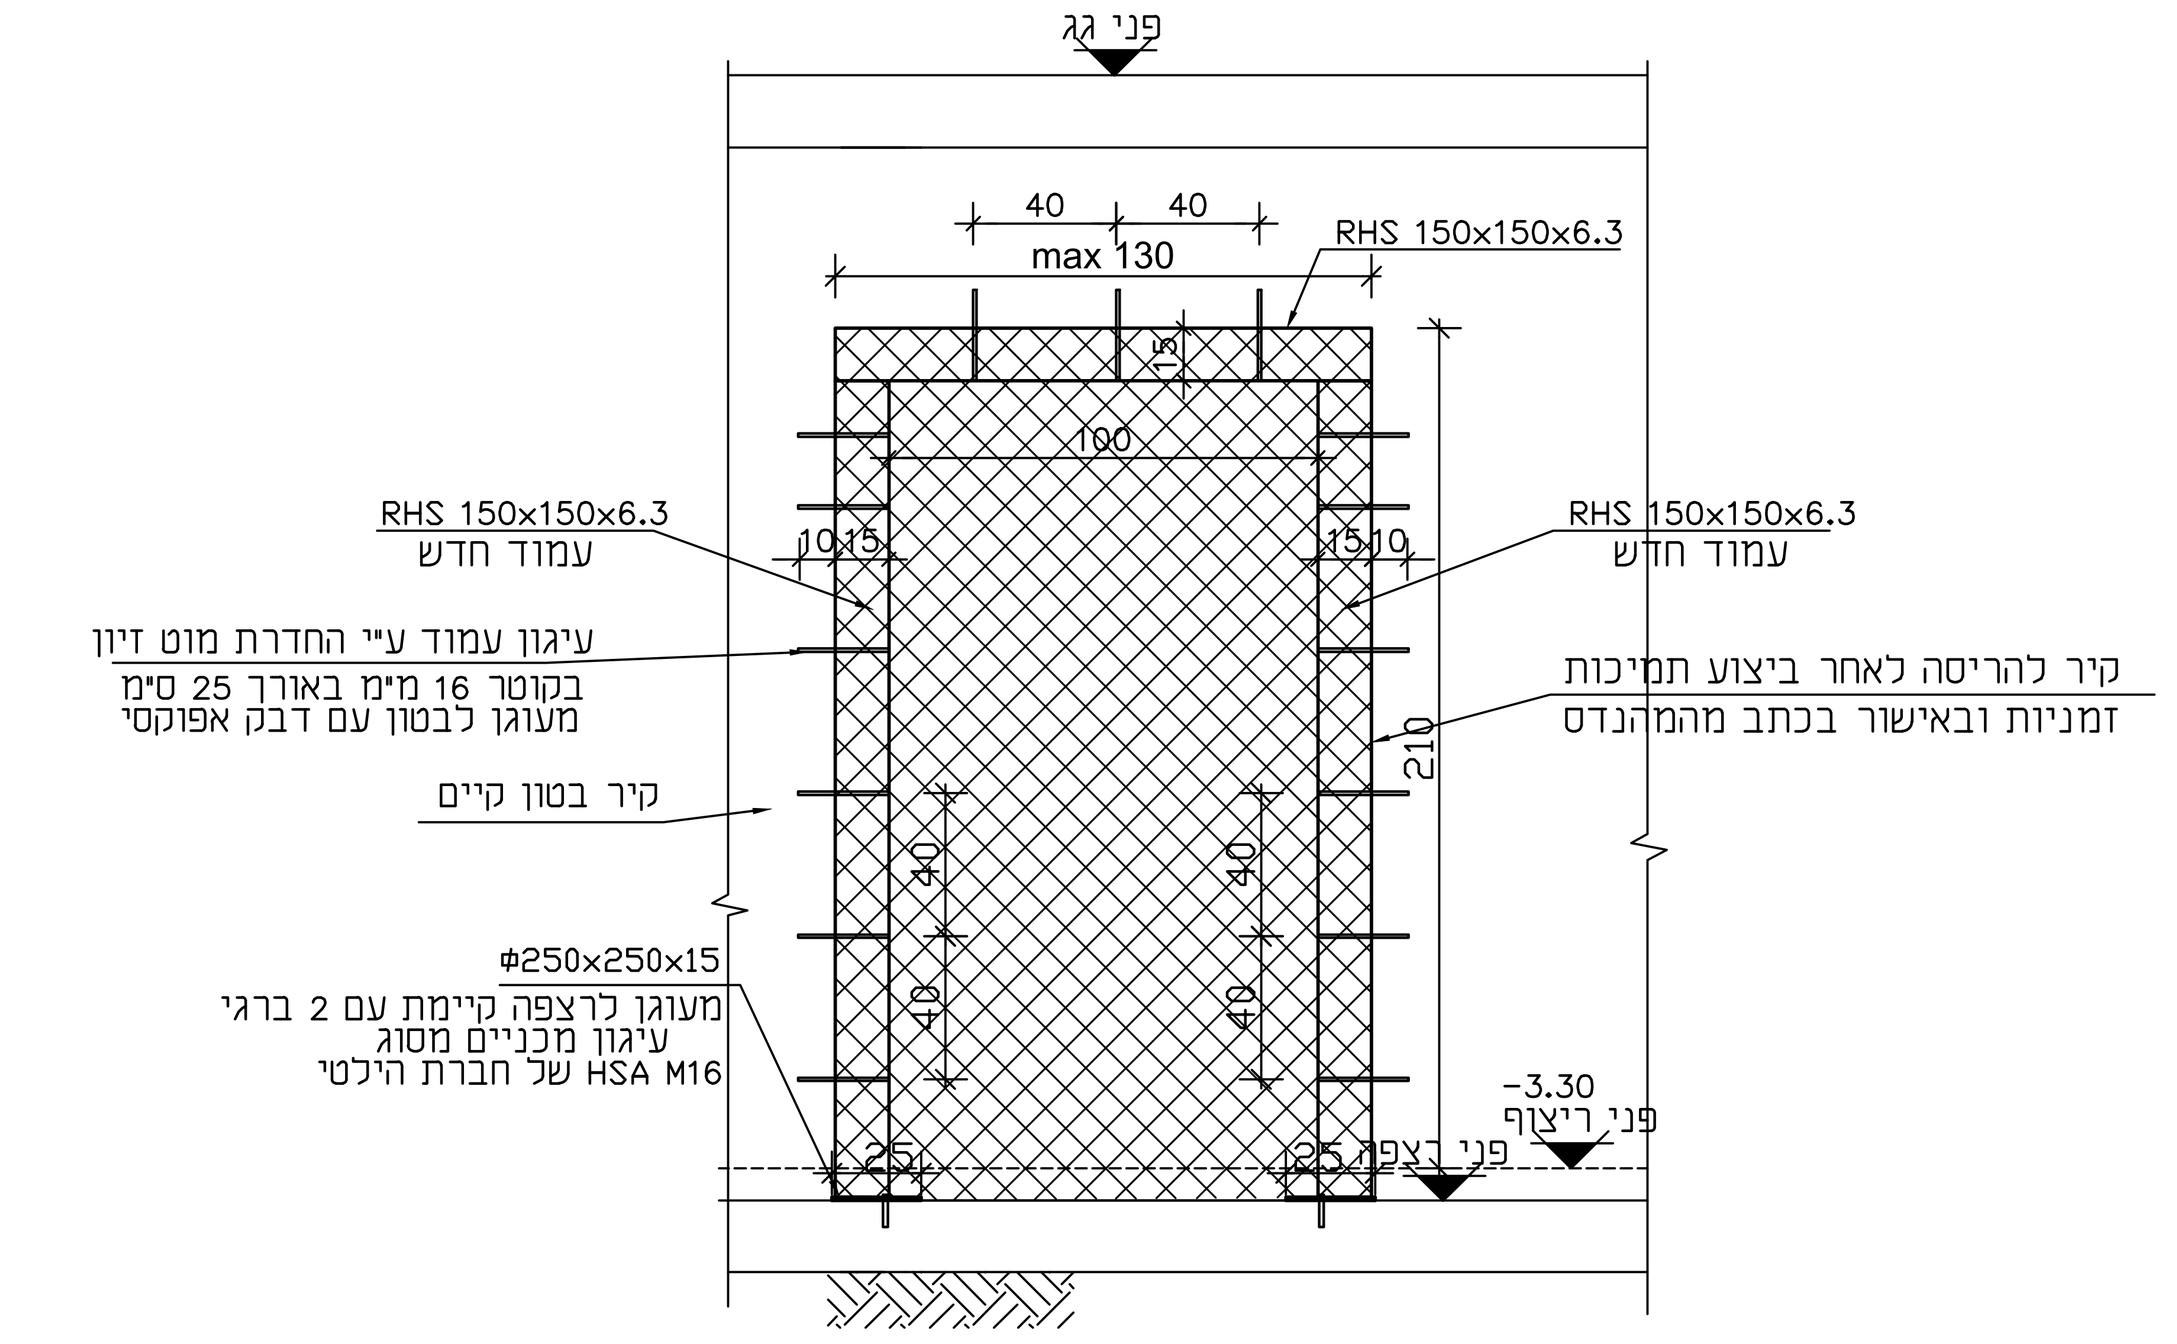


פרט פתיחת פתח בקיר בטון
1 : 25

הערות :

1. כל הקונסטרוקציה מגלונת כולל פלטקות וברגים.
2. ריתוכים יש לצבוע בצבע עשיר אבץ.
3. יש לקרוא תכ' זו יחד עם תכניות פיתוח ואדריכלות נוף.
4. מידות מדויקות לביצוע יש לקבוע בשטח לפי מדידה.
5. צביעת הקונסטרוקציה בהתאם להנחיות המפקח.

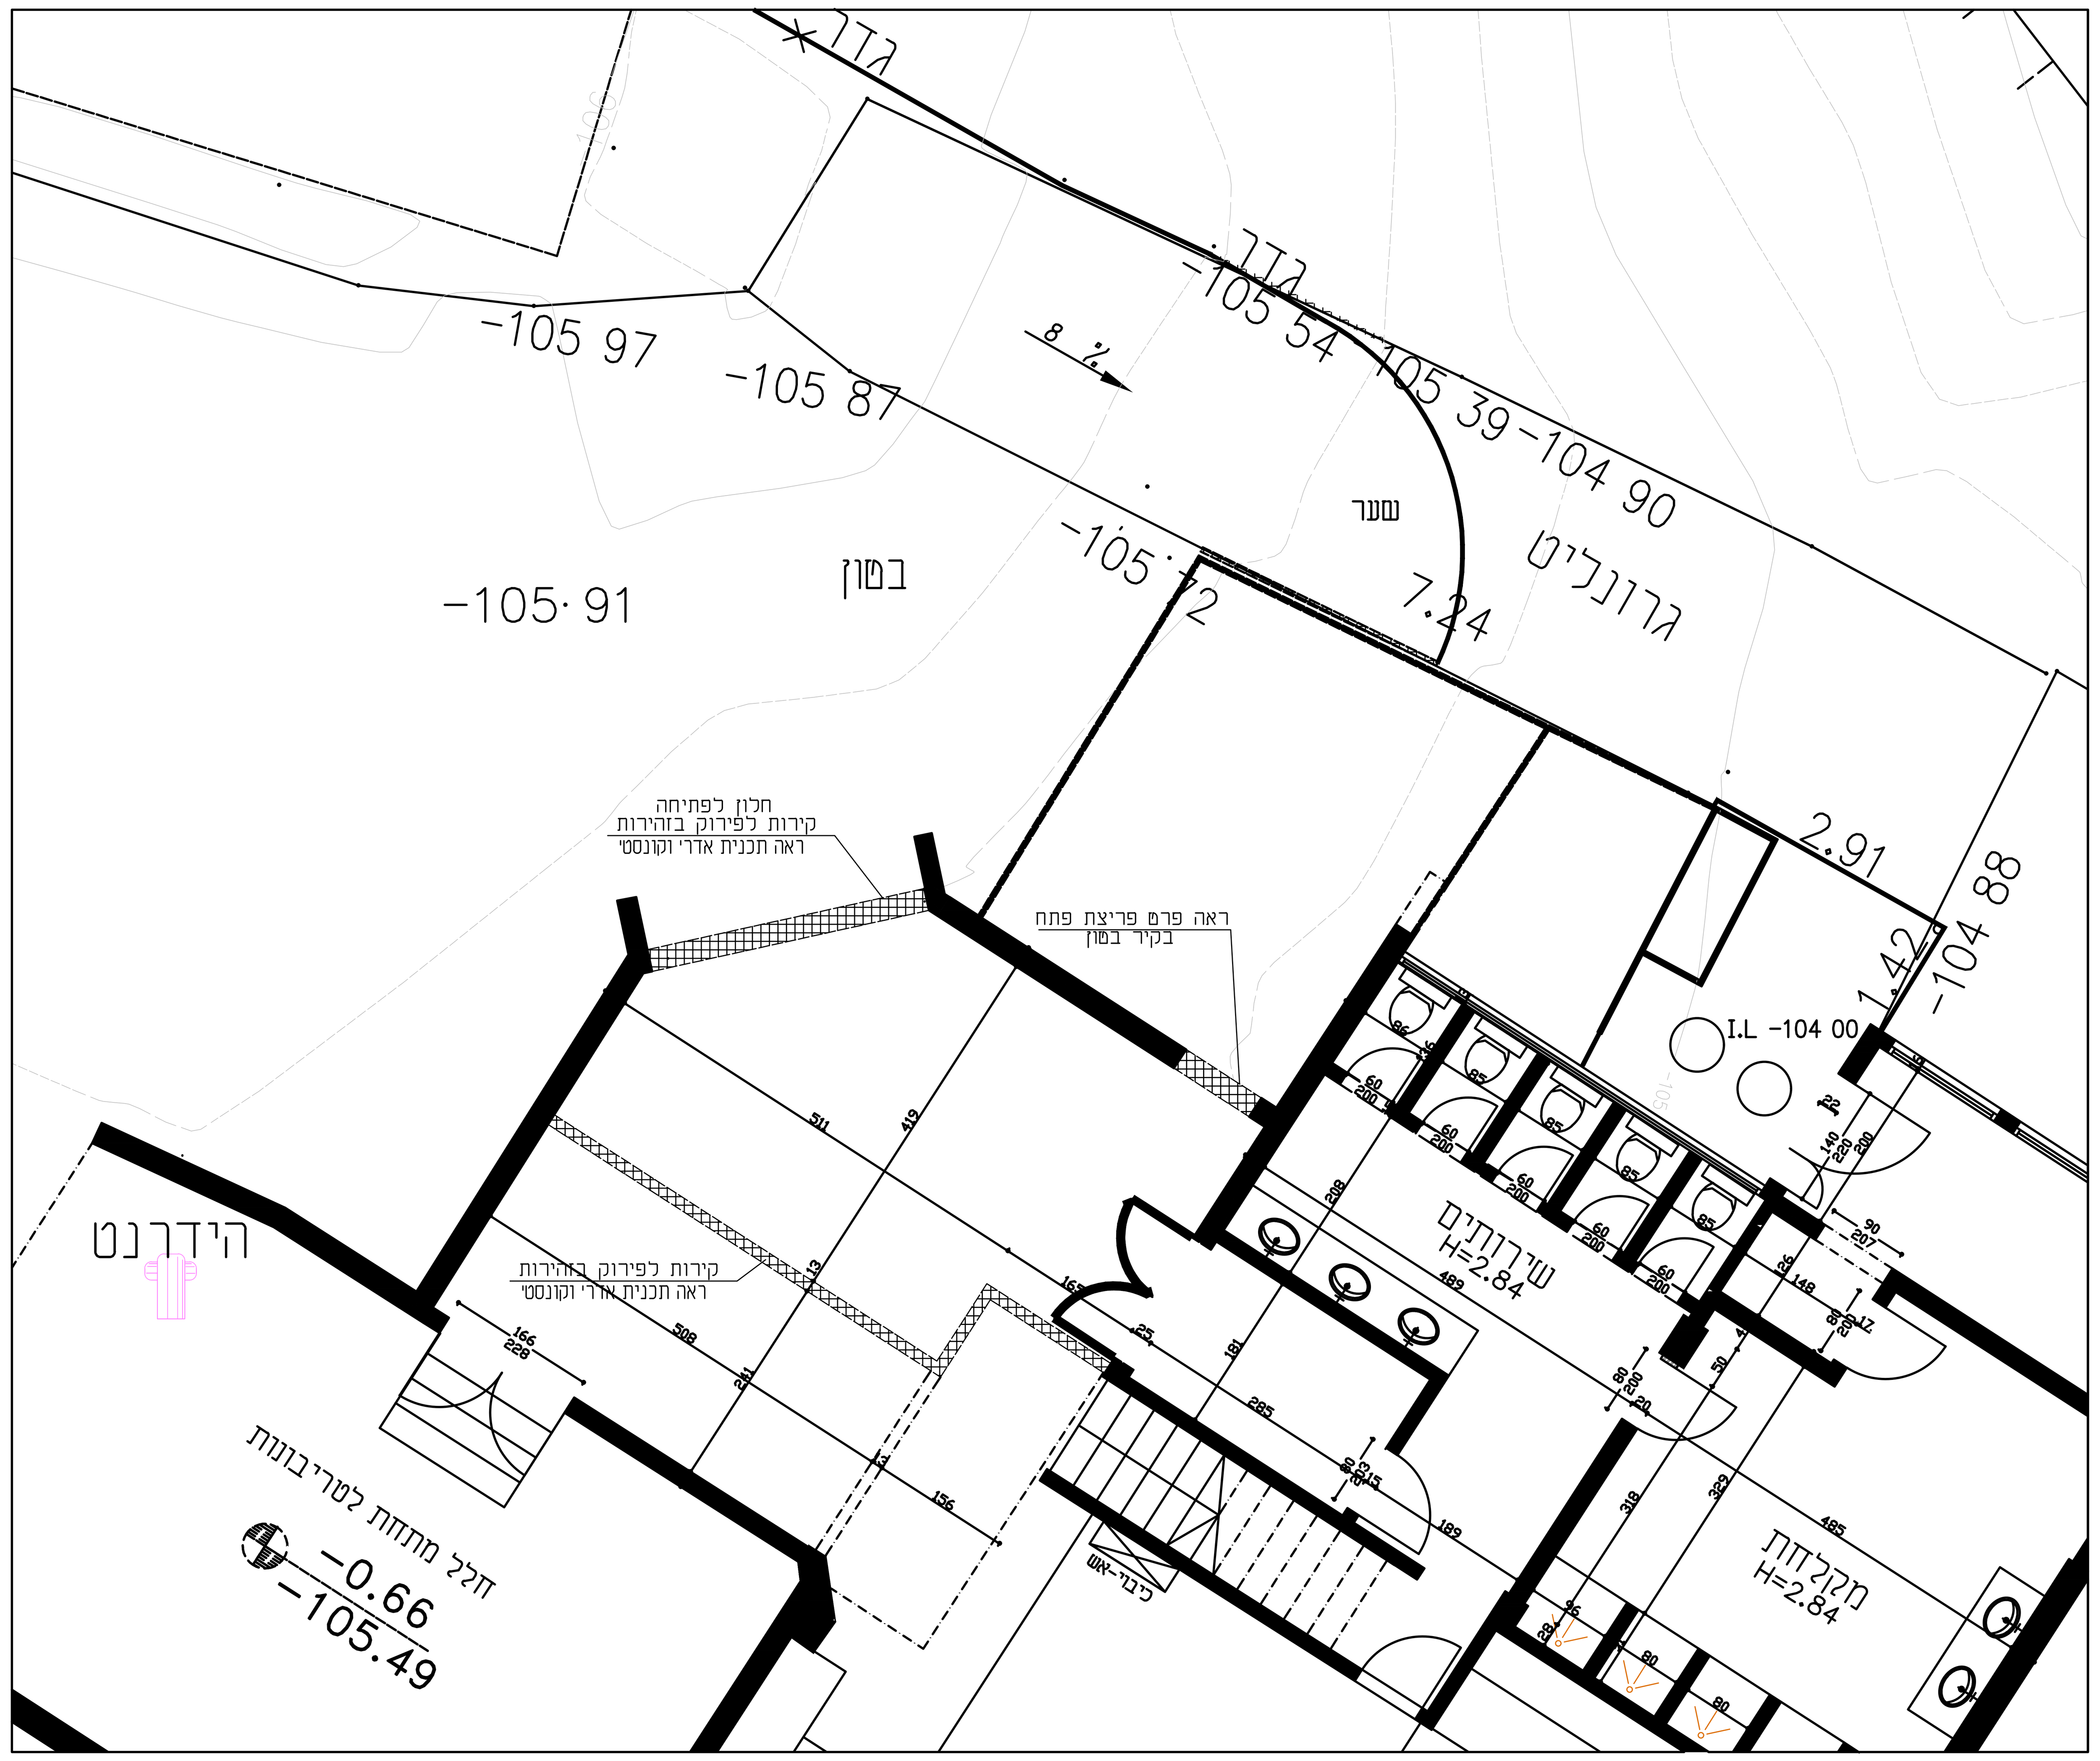

מס'	שינוי	תאריך

הערות כלליות:

1. אין לבצע ללא היתר בנייה מאושר. ביצוע עבודות יעשה בפיקוח מהנדס צמוד, ובנוכחות מנהל עבודה מוסמך.
2. יש להזמין את מהנדס הביסוס במהלך ביצוע יסודות, דיפון ועבודות עפר.
3. קשירת מבנה תבוצע עפ"י תוכנית אדריכלות בלבד.
4. הארקת יסוד על פי תוכנית יועץ החשמל.
5. מיקום פתחים, צינורות, מעברים, צמיגים ומערכות יבוצעו עפ"י תוכניות אדריכלות ויועצים.
6. יש לבצע איטום על פי הנחיות ומפרטי יועץ האיטום.

הערות :

1. יש לקרוא תכ' זו יחד עם תכ' קונסטרוקציות מתאימות.
2. פרטי גמר לפי תכ' האדריכלות.
3. עגון התקנים ,צנורות ,פלטקות ,דלתות וכו' לפי תכ' האדריכלות.

הנחיות כלליות להריסת קירות ומחיצות במבנה:

1. אין להרוס עמודי בטון וקורות בטון. במידה ובמהלך ההריסות מתגלים אלמנטים מבטון אין לבצע הריסה, יש להודיע לח"מ.
2. לפני תחילת ההריסות יש לבצע תמיכות קבועות וזמניות בהתאם להנחיות המהנדס. הריסות יבוצעו רק לאחר השלמת התמיכות ובאישור בכתב מהמהנדס.
3. ניסור קירות בטון יבוצע לאחר השלמת חיזוקי הפלדה, ובאישור המהנדס בכתב.
4. הריסת קירות בלוקים תבוצע מלמעלה כלפי מטה.
5. הריסת תקרות תותב תבוצע תוך תמיכת חלקים סמוכים להריסות. לפני הריסת מחיצות יש לבצע תמיכות לתקרת תותב.

לבצוע	למכרז	לעיון

שם הפרויקט :

גן השלושה
חניון לילה

שם הגליון :

תכנית הריסה ופירוקים
שירותי נכים
חתכים ופרטים

תאריך : 14/07/25	קנ"מ: 1 : 50
מהדורה מספר: 1	מס' תכ': 1756-2

ויקטור בורביע מהנדסים בע"מ
מושב בת-שלמה
ד.נ חוף כרמל 30992
טל' : 052-2450876
04-6415359
פקס : 073-2404934
E-mail: borbia.v@gmail.com