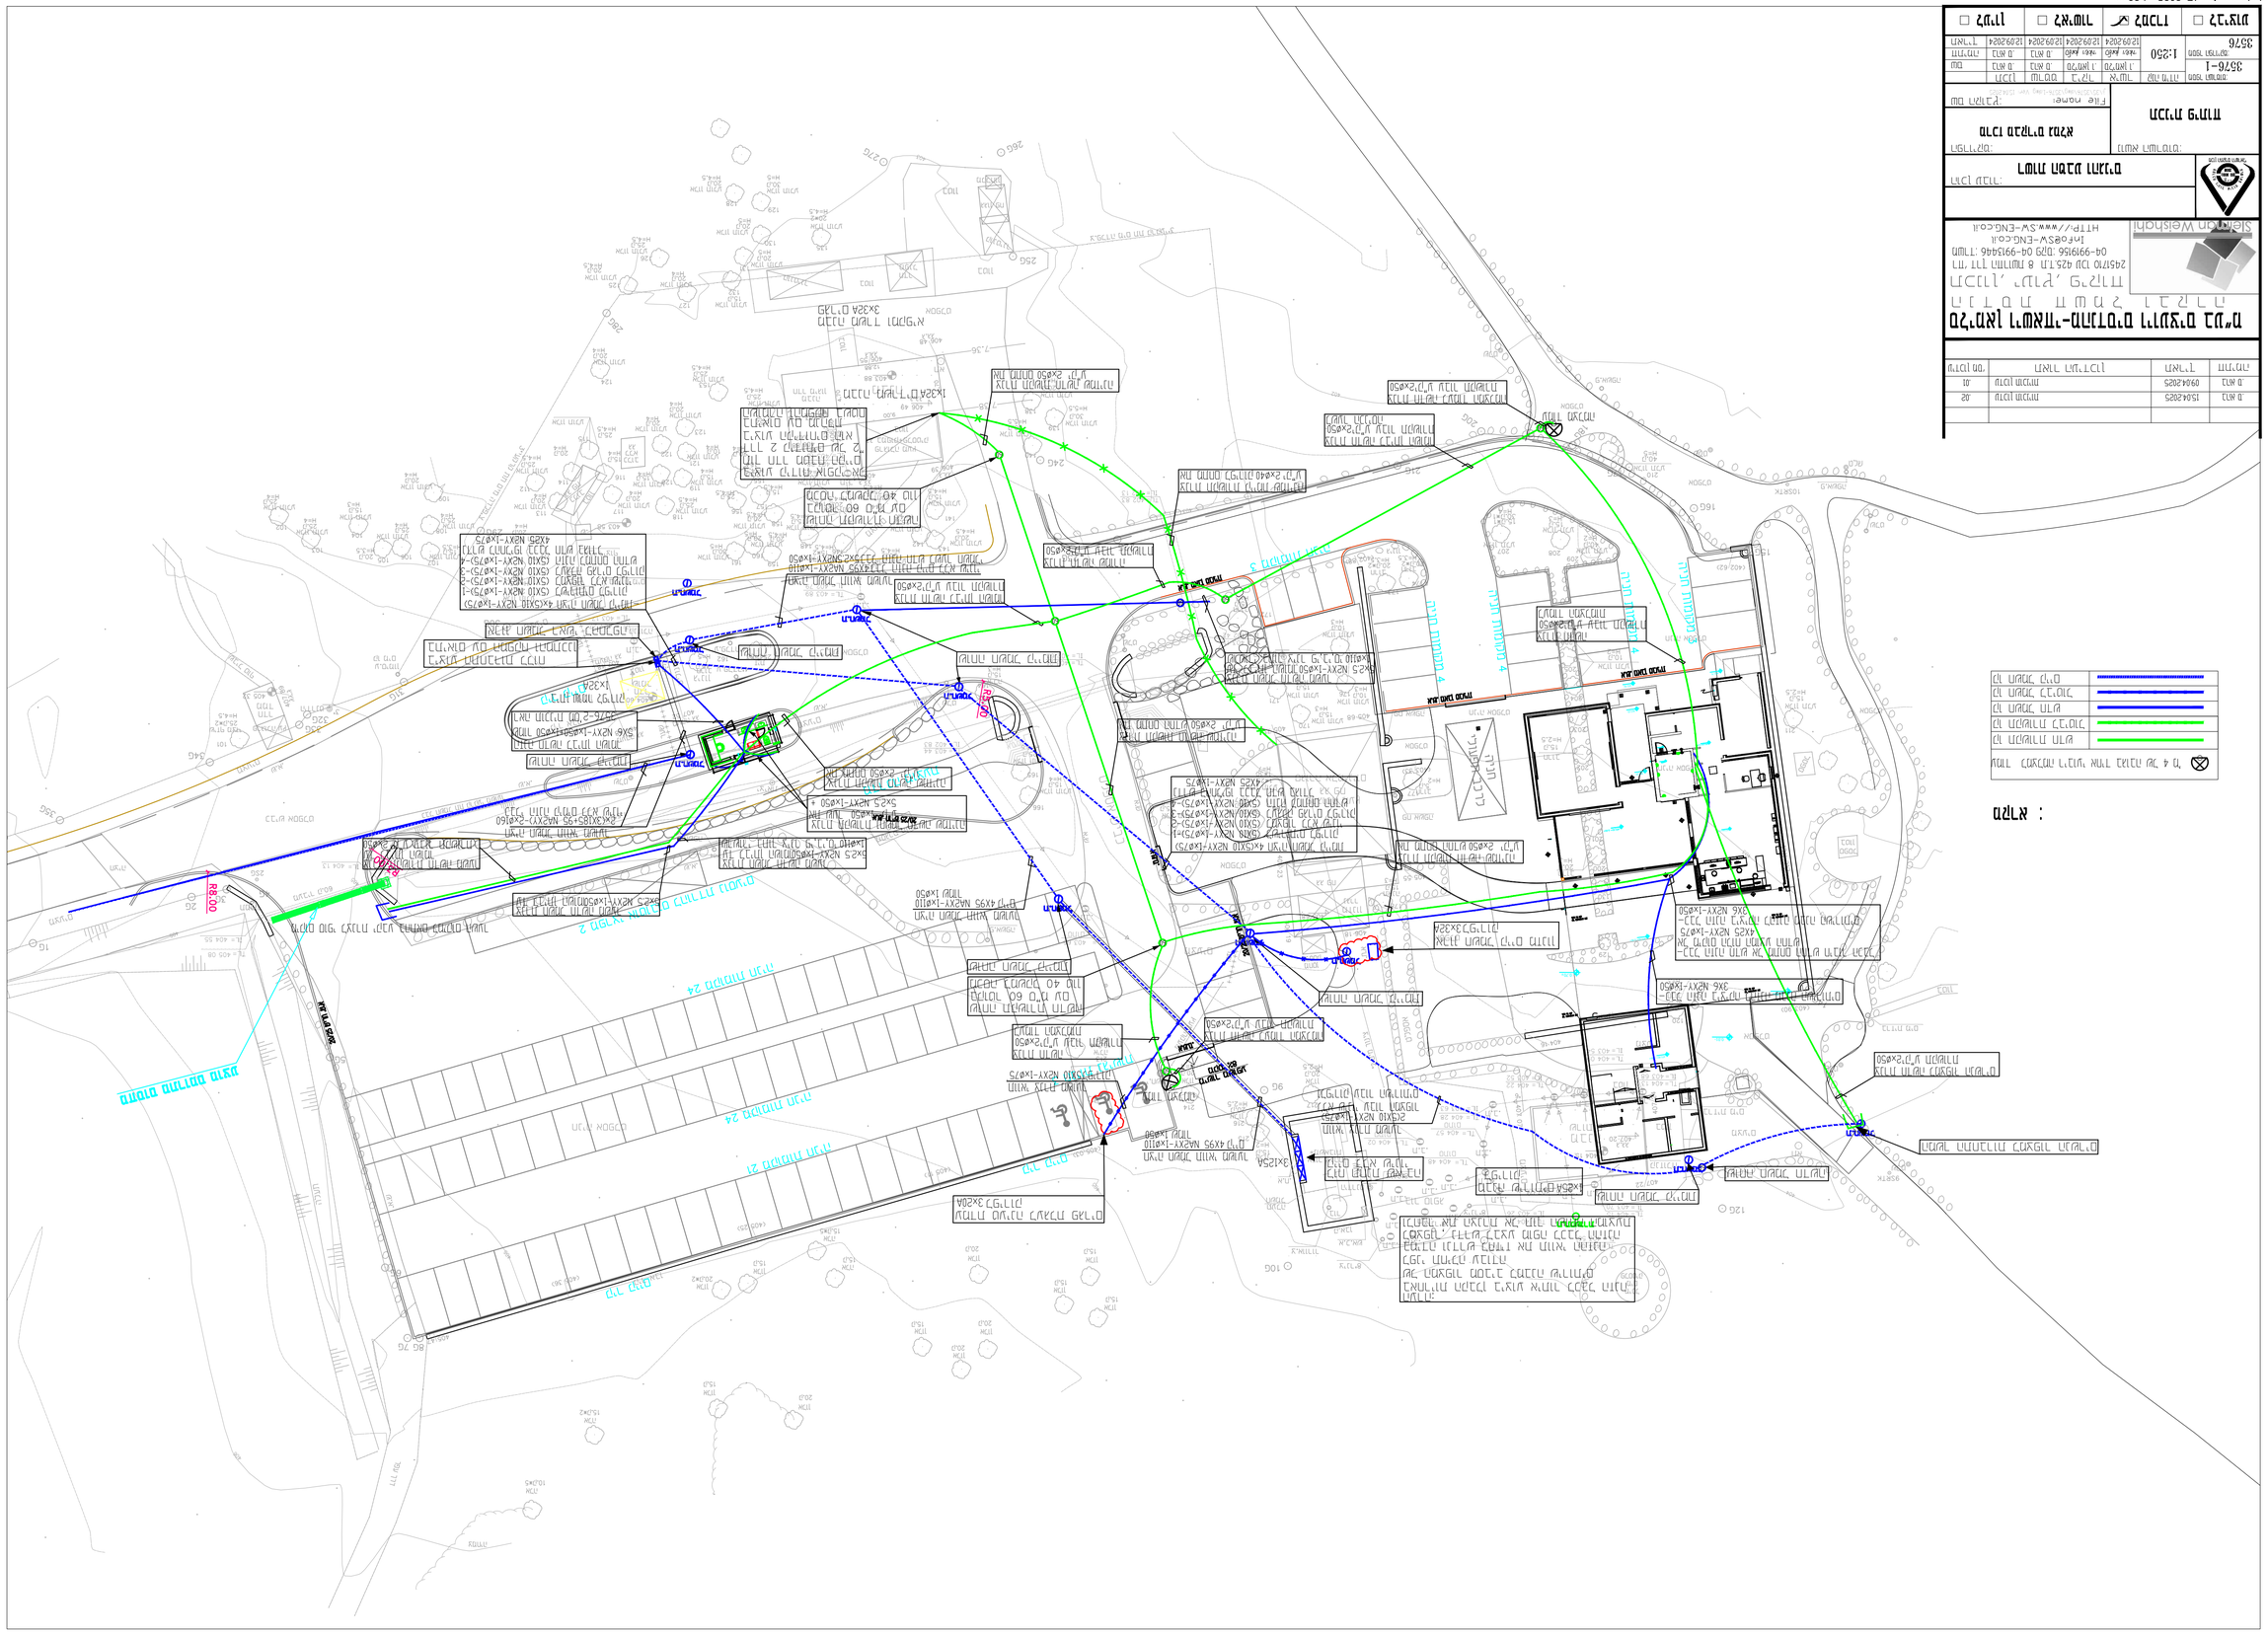

מקרא :
