
לוח חשמל מבנה קופות (C)

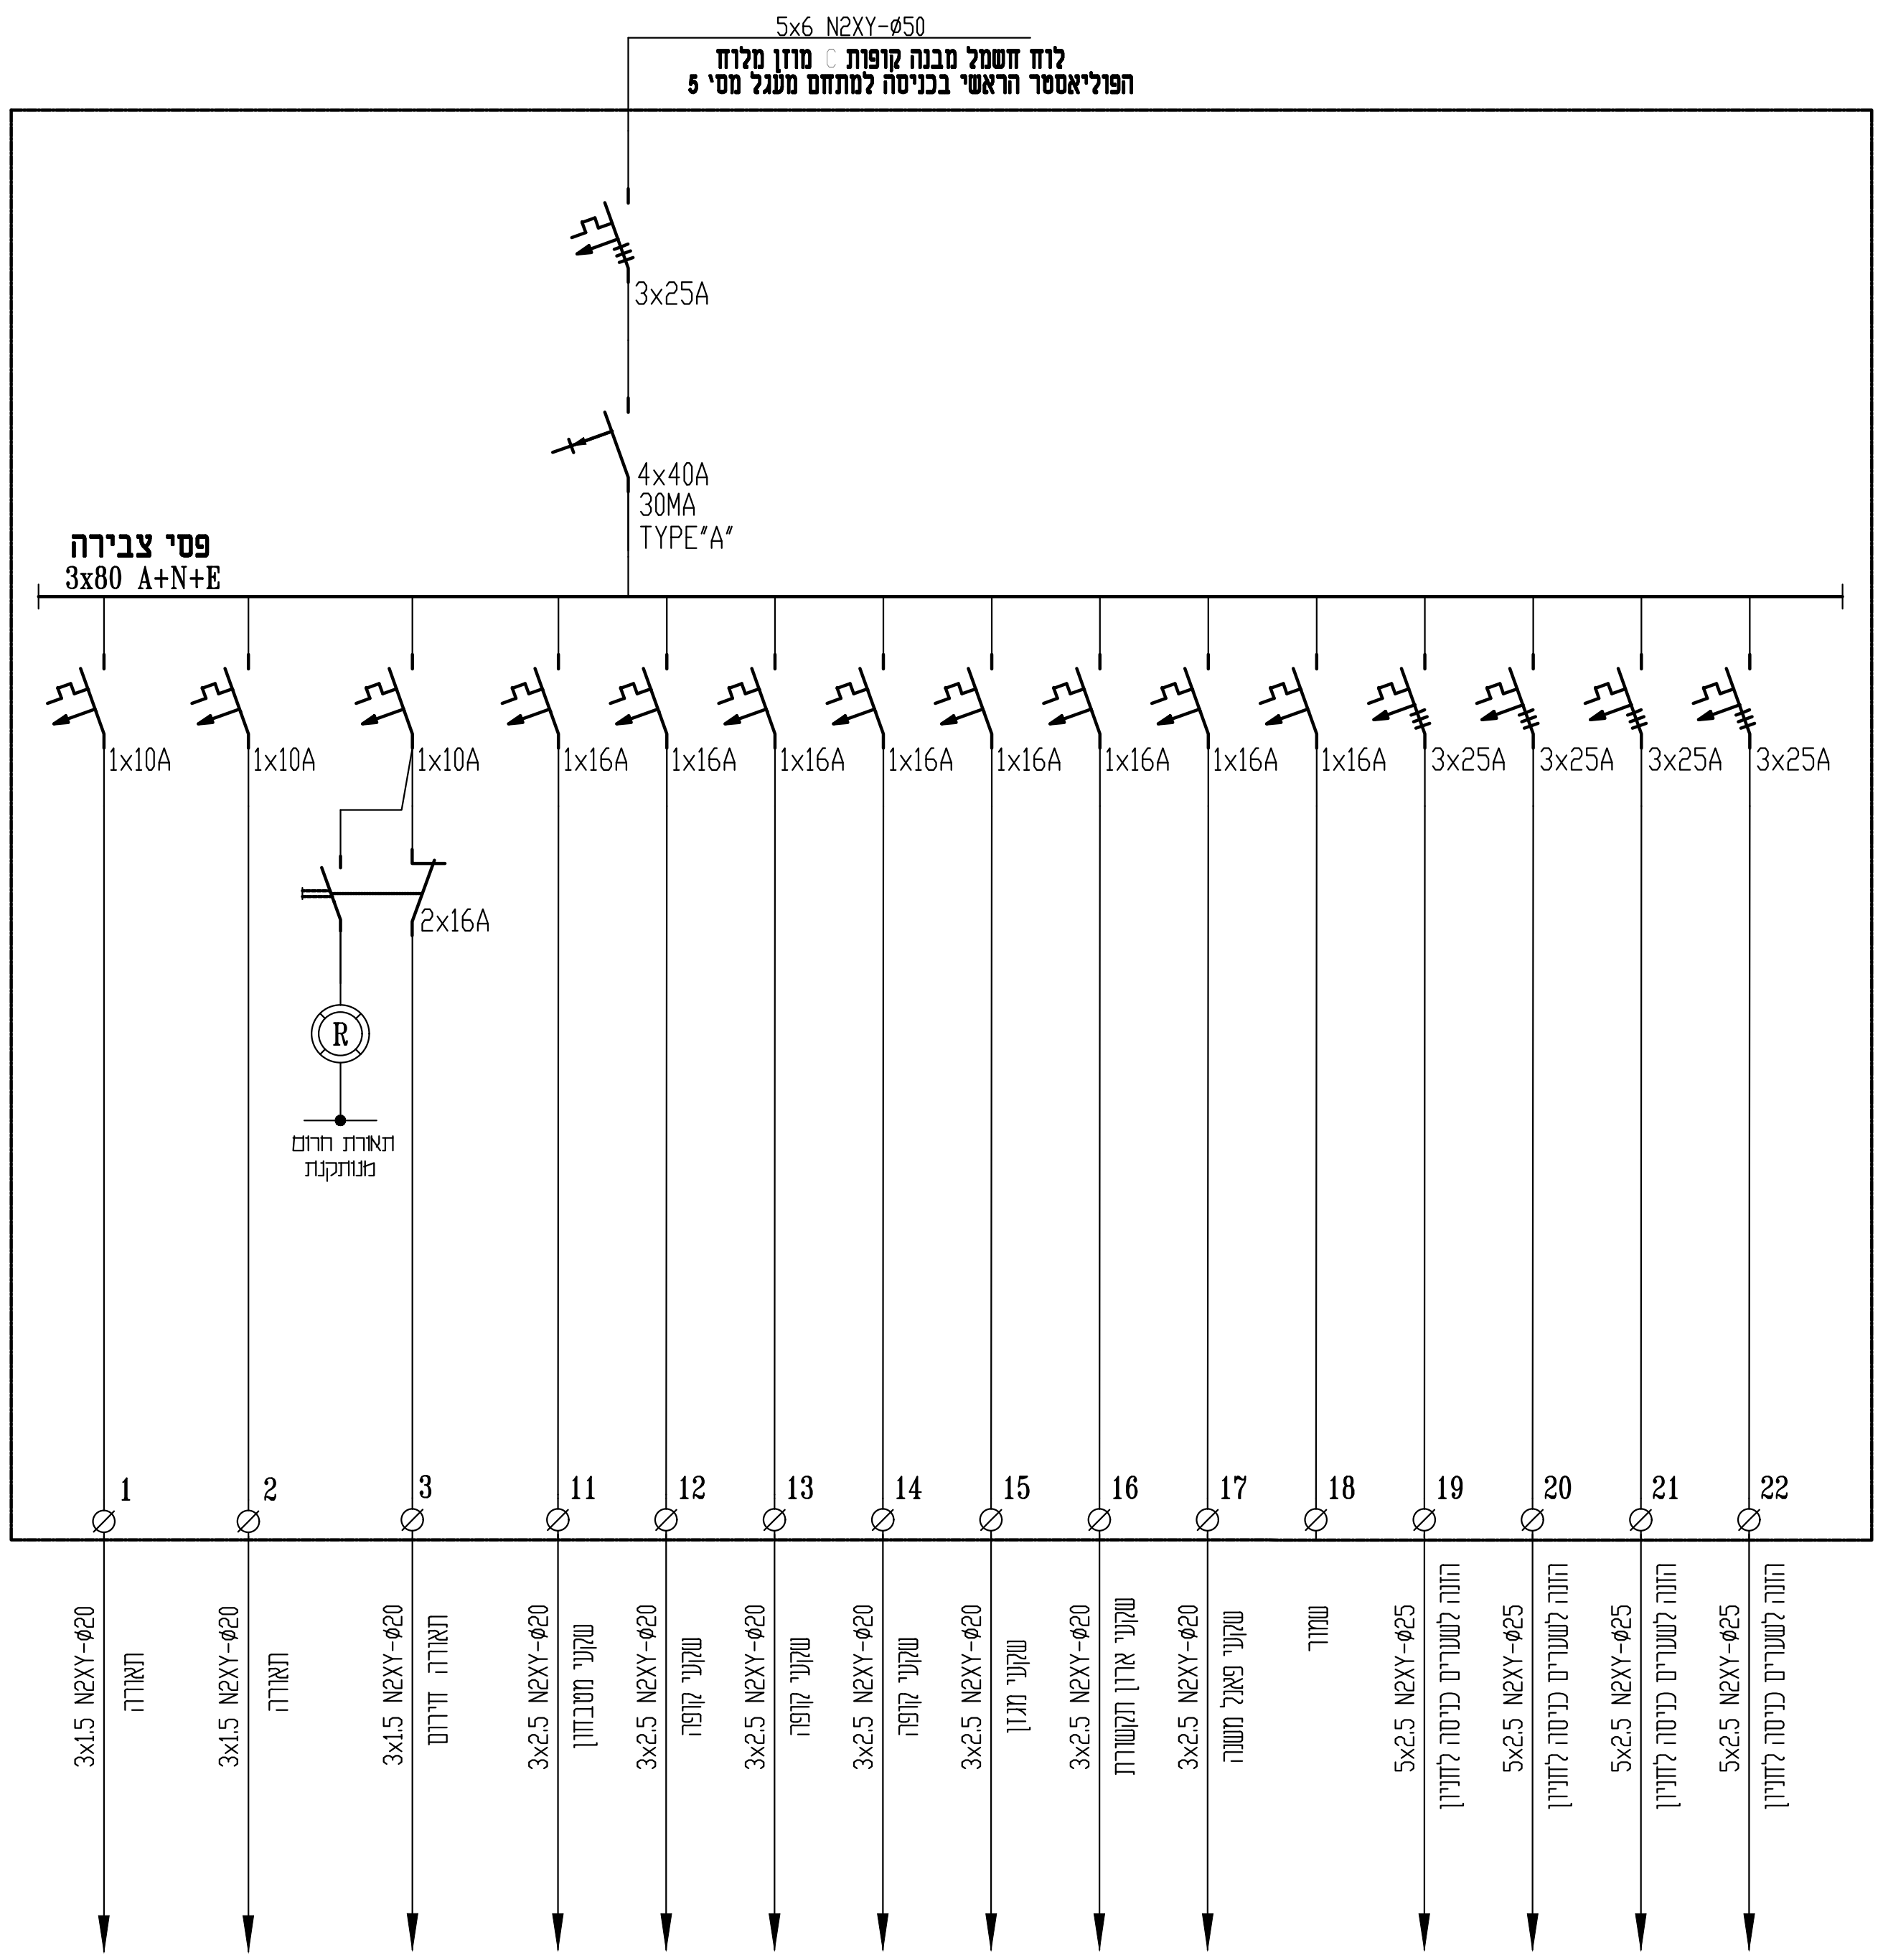

מס' עדכון:1	תאריך: 09.04.2025	למכרז
תקן דרוש ללוח		61439-3
רמת מידור		2B
סוג הלוח		פח
מידות הלוח(הערכה) ע/ר/ג		---
גישה ללוח		חד-צדדית
תנאי שימוש		פנימי
סוג זרם		AC
מתח נקוב		400V
תדר		50 Hz
זרם נקוב		3x25A
מפעילים		מיומנים
שיטת הארקה		TNC-S
טמפ' סביבה		35C
דרגת הולם		IK09
זרם קצר		25kA
מקדם העמסה		0.8
דרגת אטימות		IP20
תנאי סביבה		A

סלימאן וישאחי-מהנדסים יועצים
הנדסת חשמל ובקרה
תכנון, יעוץ, פיקוח
רח' דרך החרושת 8 ת.ד 425 עכו 2451710
04-9919156 04-9913446
INFO@SW-ENG.CO.IL
Sleiman Weishahi

הוכן עבור: **רשות הטבע והגנים**

הפרויקט: **גמלא מרכז מבקרים**

נושא השרטוט: **לוח חשמל** C

מספר השרטוט	מספר הפרויקט	שם הקובץ: File name
10-C	3576	j:\35\3576\dwg\3576-10.dwg Ver: 09.04.2025

	תכנון	שרטט	ביקר	אישר	קנה מידה
שם	בהא ס.	בהא ס.	סלימאן ז.	סלימאן ז.	
חתימה	בהא ס.	בהא ס.	סלימאן ז.	סלימאן וישאחי	
תאריך	12.09.2024	12.09.2024	12.09.2024	12.09.2024	

מספר דף: 1

סה"כ דפים: 1

☐ לביצוע ■ למכרז ☐ לעיון